




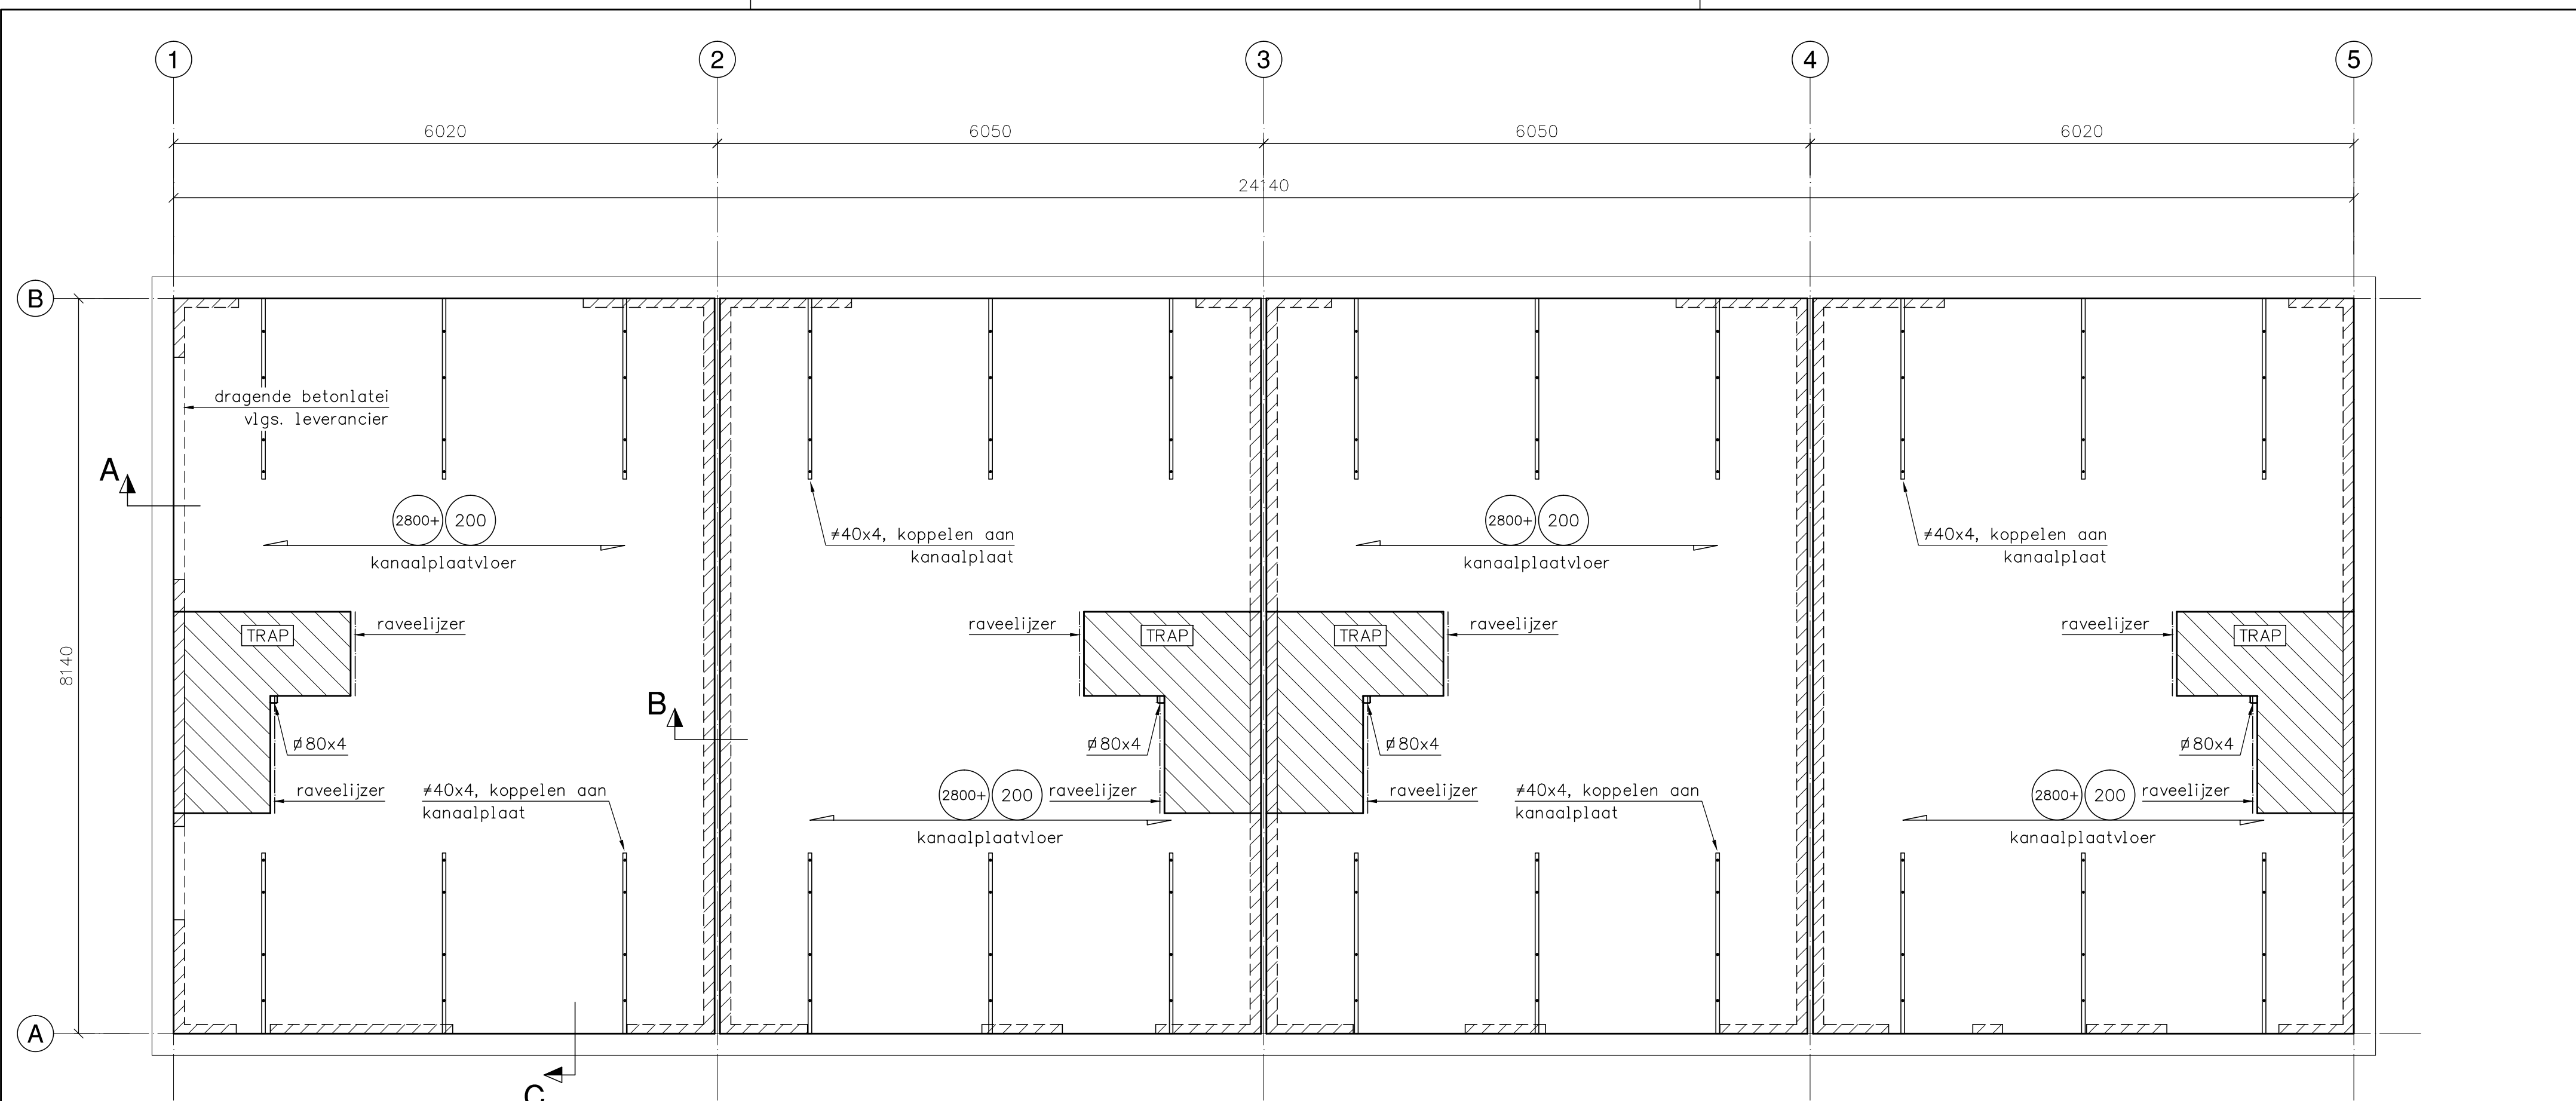


1e Verdiepingsvloer
Raveelconstructie tbv trapsparing vlg. opgave leverancier

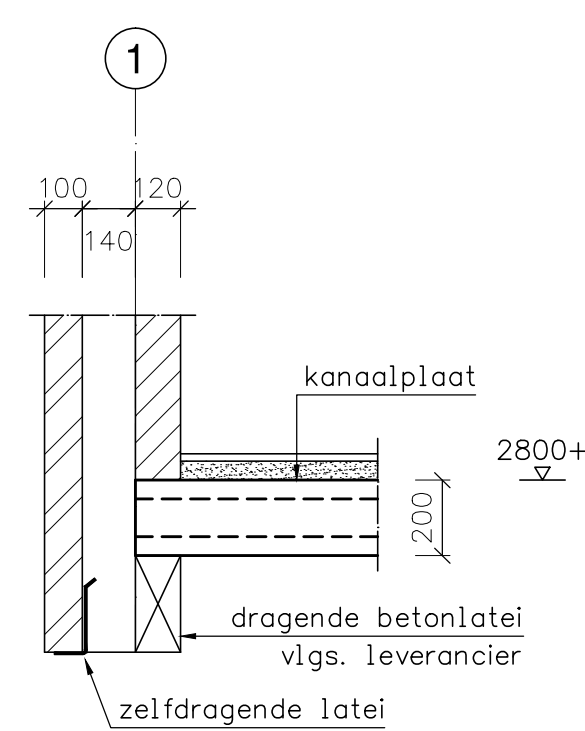

Doorsnede A

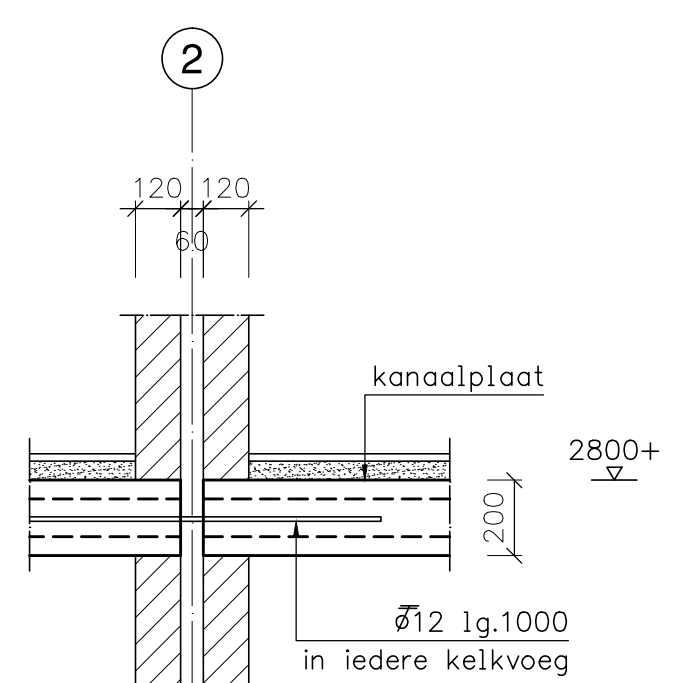

Doorsnede B

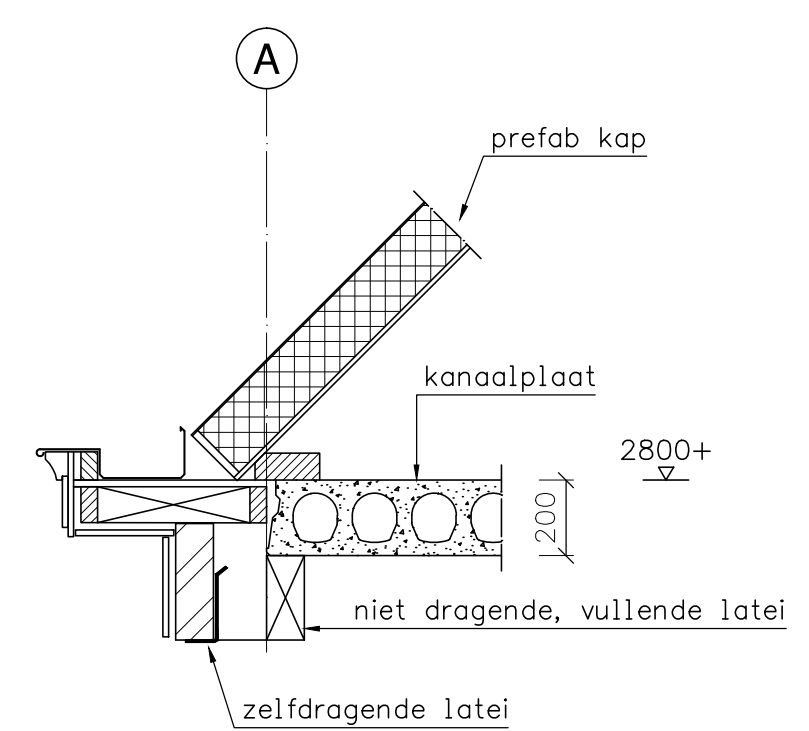

Doorsnede C

BELASTINGEN VERDIEPINGSVLOEREN

afwerkvloer 50mm zand/cement 1,2 kN/m²
veranderlijk: lichte wanden 0,5 kN/m²
veranderlijk: 1,75 kN/m² (ψ=0,4)

project	4 geschakelde nieuwbouw woningen aan de Zuidoost te Langeweg	datum	17-10-2016
opdrachtgever	Aannemersbedrijf Vrolijk bv Campagneweg 16, 4761 RM Zevenbergen Tel +31 85 4890371	revisiedatum	-
Den Hollander BOUWADVIES EN ONTWERP		getekend	gecontroleerd
		MBE	-
onderdeel 1e Verdiepingsvloer		formaat	schaal
		A2	1:20/50
Kerkring 17 Postbus 139 Tel: 0168 - 403041 E-mail: info@dhbouwadvies.nl Internet: www.dhbouwadvies.nl		projectfase	CONSTRUCTIE
		werknr.	DH15-170
4791 HG Klundert 4790 AC Klundert Fax: 0168 - 403165 info@dhbouwadvies.nl www.dhbouwadvies.nl		bladnr.	revisie
		E302	-