


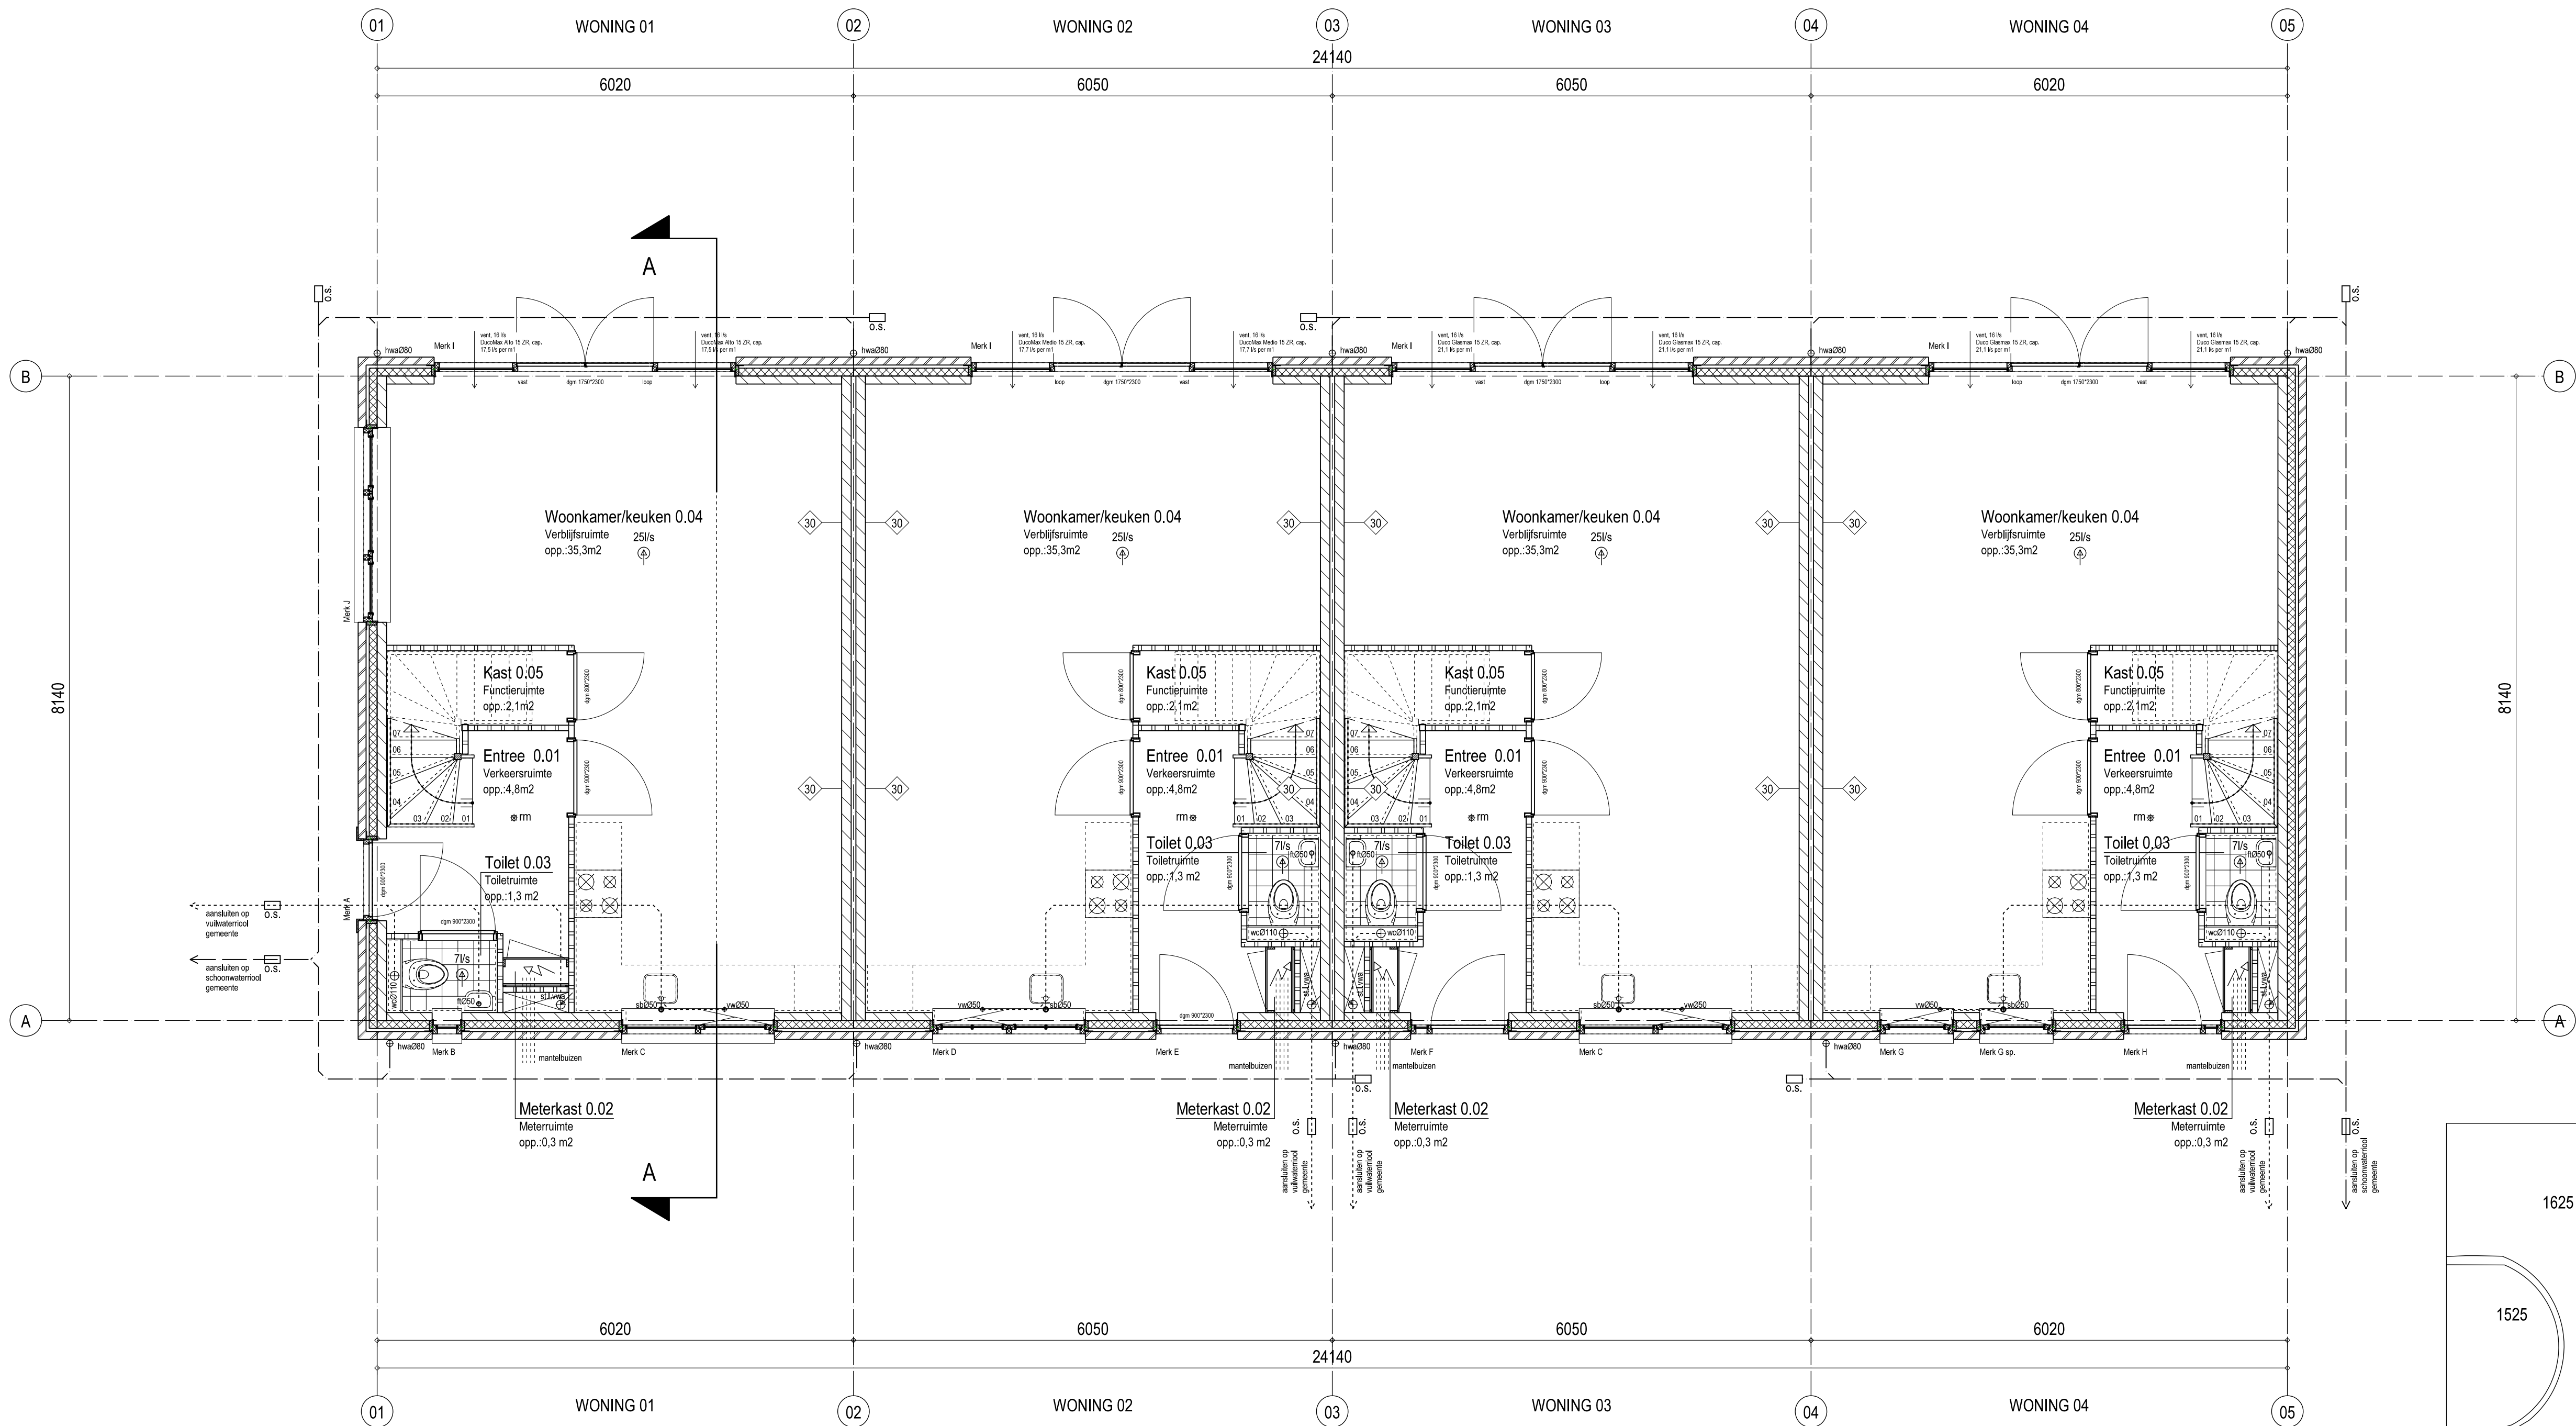

Renvooi algemeen

Riolering:
Dimensionering schoon- en vuilwaterriolering volgens NTR 3216 en de
NEN 3215, e.e.a. volgens nadere opgave installateur.
Alle op tekening aangegeven installaties zijn indicatief, installaties uitvoeren
volgens opgave installateur.
Riolering uitvoeren als gescheiden systeem.


Renvooi installaties

- ↑ vent. 1/s
↑ open ruimte, opp.
↑ open 1/s
- ...1/s
- ↑ aansluiting meterkast/ spanning
- st.L.wa
wc0110
sb050
wb050
b050
db050
wm050
wd050
vw050
cv050
hwa080
o.s.
- standleiding vuilwater, diameter volgens opgave installateur
watercloset aansluiting, diameter 110mm
spoelbak aansluiting, diameter 50mm
wastafel aansluiting, diameter 50mm
fontein aansluiting, diameter 50mm
douchebak aansluiting, diameter 50mm
wasmachine aansluiting, diameter 50mm
wasdroger aansluiting, diameter 50mm
vaatwasser aansluiting, diameter 50mm
centrale verwarming aansluiting, diameter 50mm
hemelwater/voer aansluiting, diameter 80mm
ontstoppingstuk voorzien van schroefdeksel
riolering vuilwater, diameter en afschot volgens opgave installateur
riolering schoonwater, diameter en afschot volgens opgave installateur



Situatie

Schaal : 1:500
Kadastrale gemeente : Zevenbergen
Sectie : H
Nummer : 659

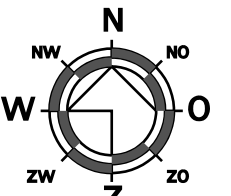

project	4 geschakelde nieuwbouw woningen aan de Zuiddijk te Langeweg	datum	17-10-2016
opdrachtgever	Aannemersbedrijf Vrolijk bv Campangeweg 16, 4761 RM Zevenbergen Tel +31 854890371	revisiedatum	29-03-2017
ontwerper	Installaties begane grond	getekend	PvA
schaal	A1	gecontroleerd	-
projectnaam	BOUWAANVRAAG	formaat	1:50
werknr.	DH15-170	schakel	
tekstnr.	F700	revisie	A