
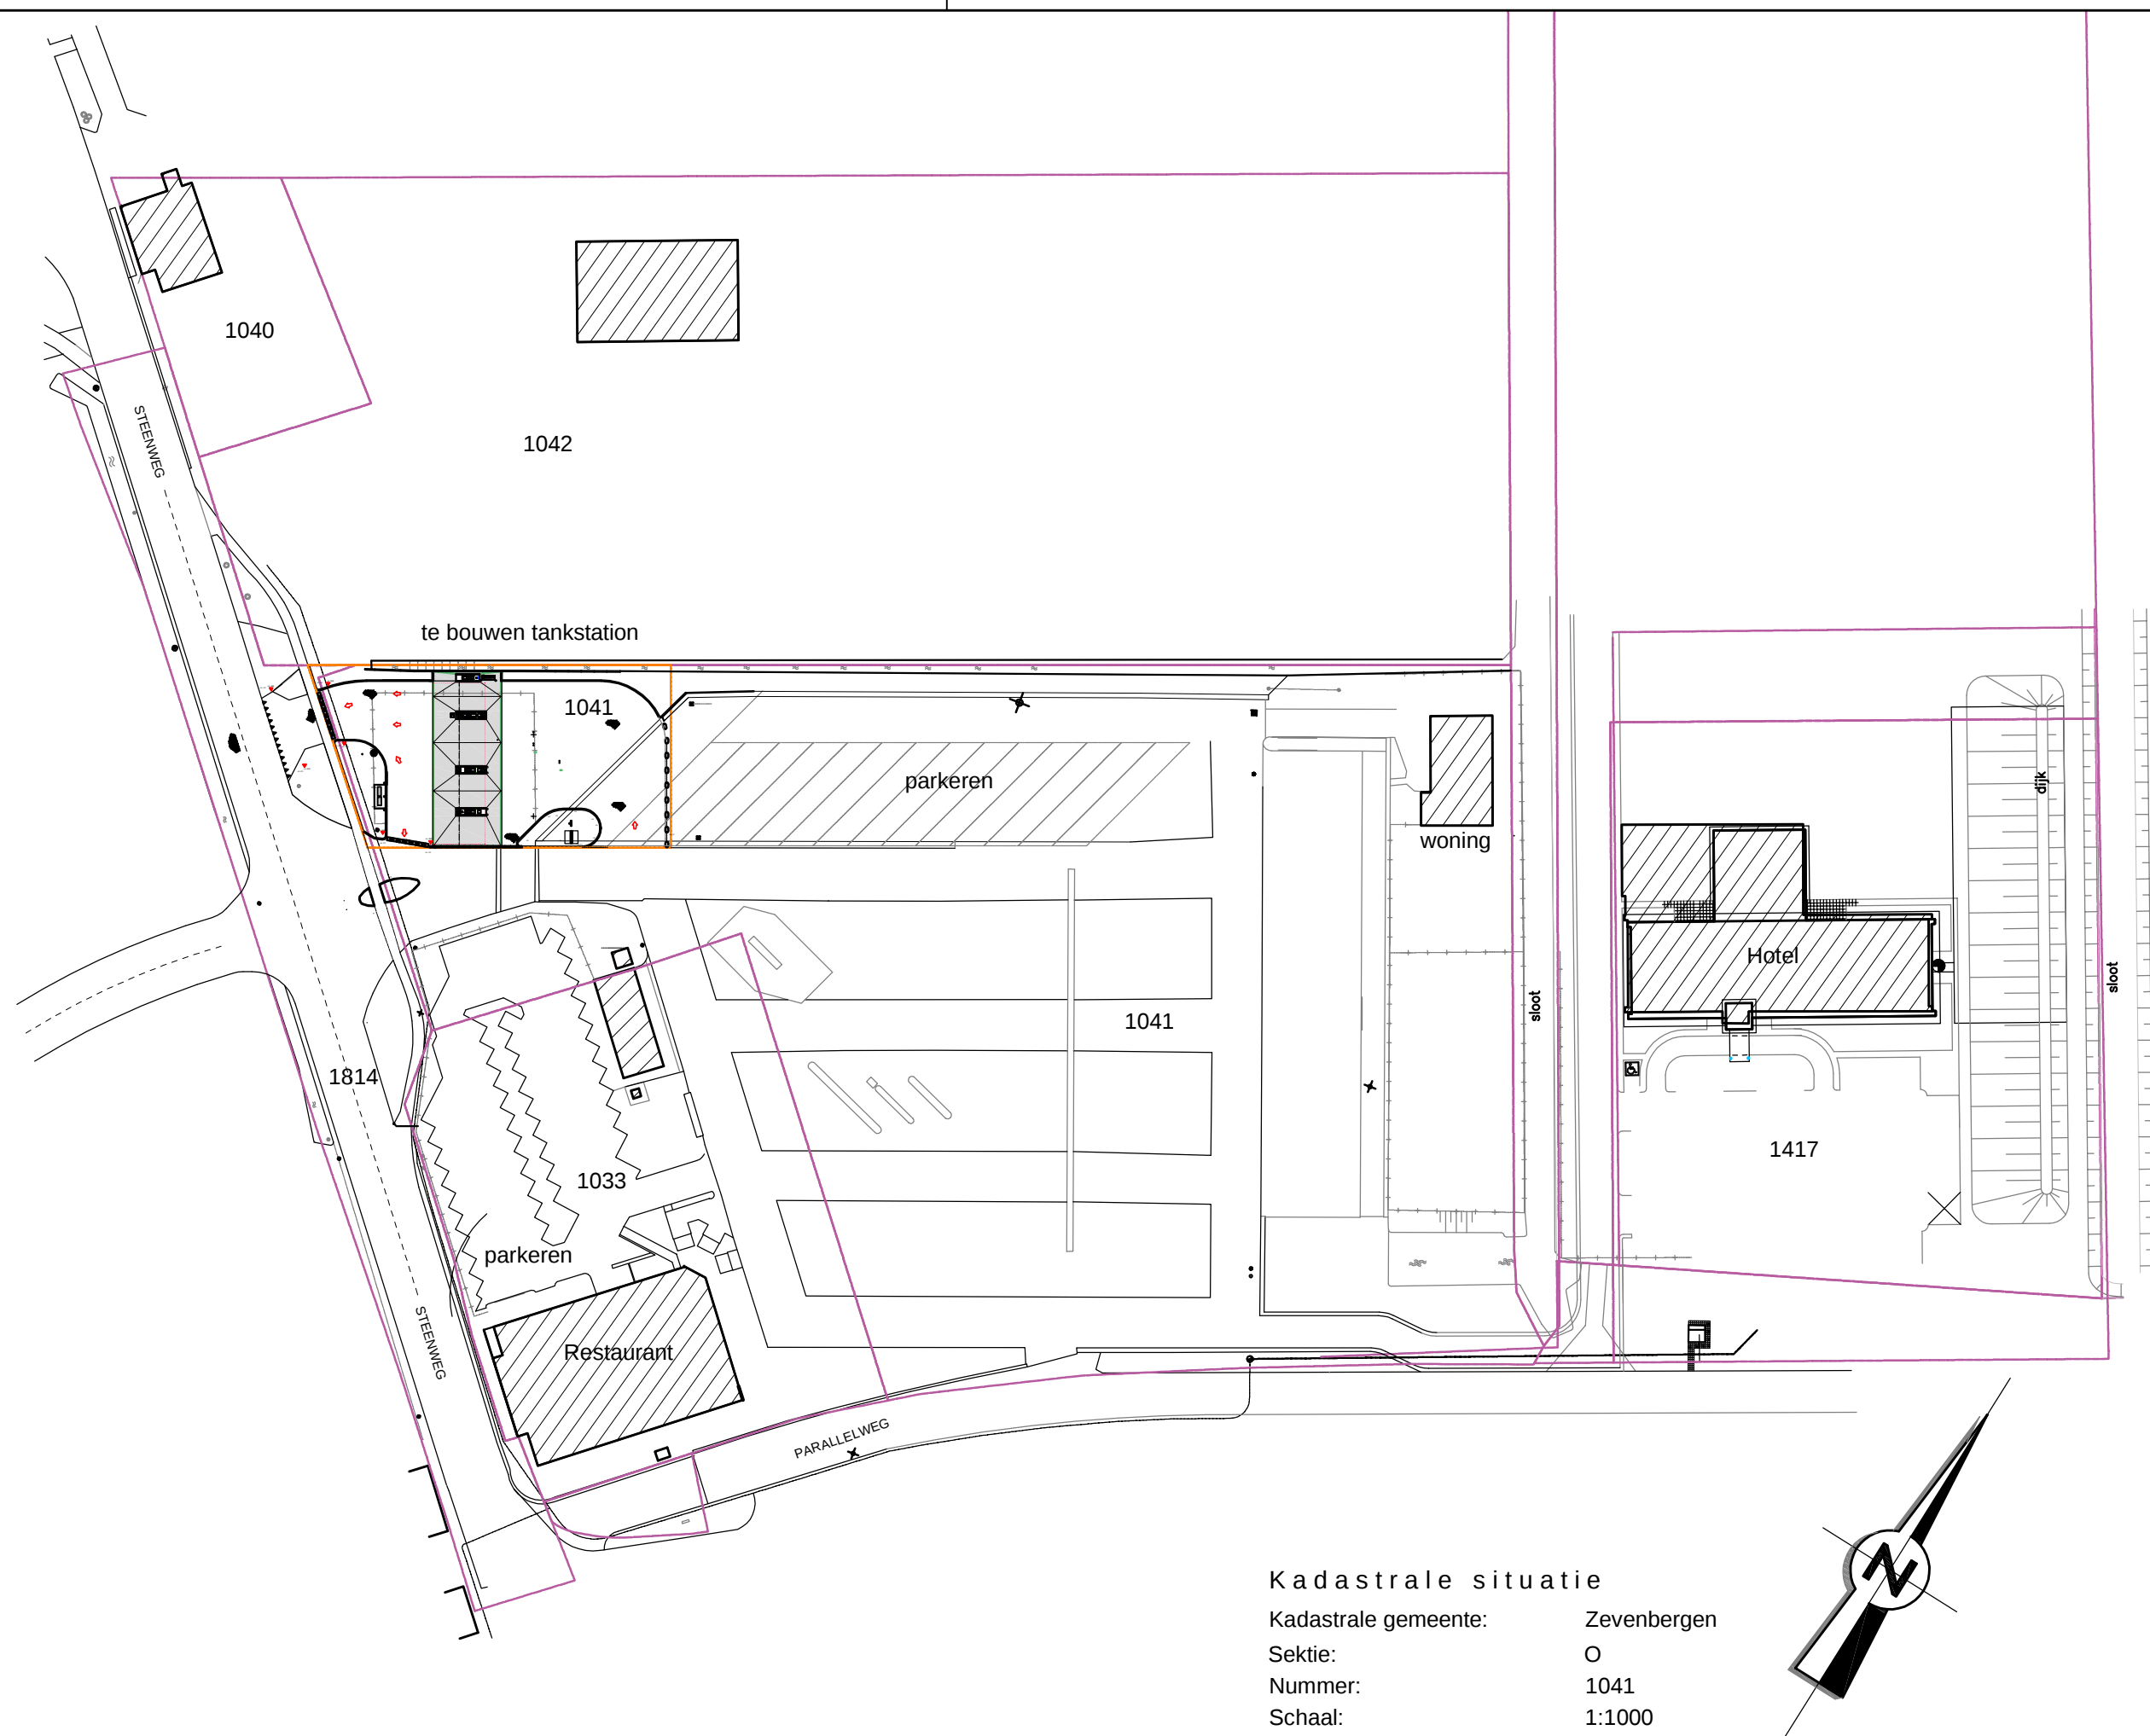


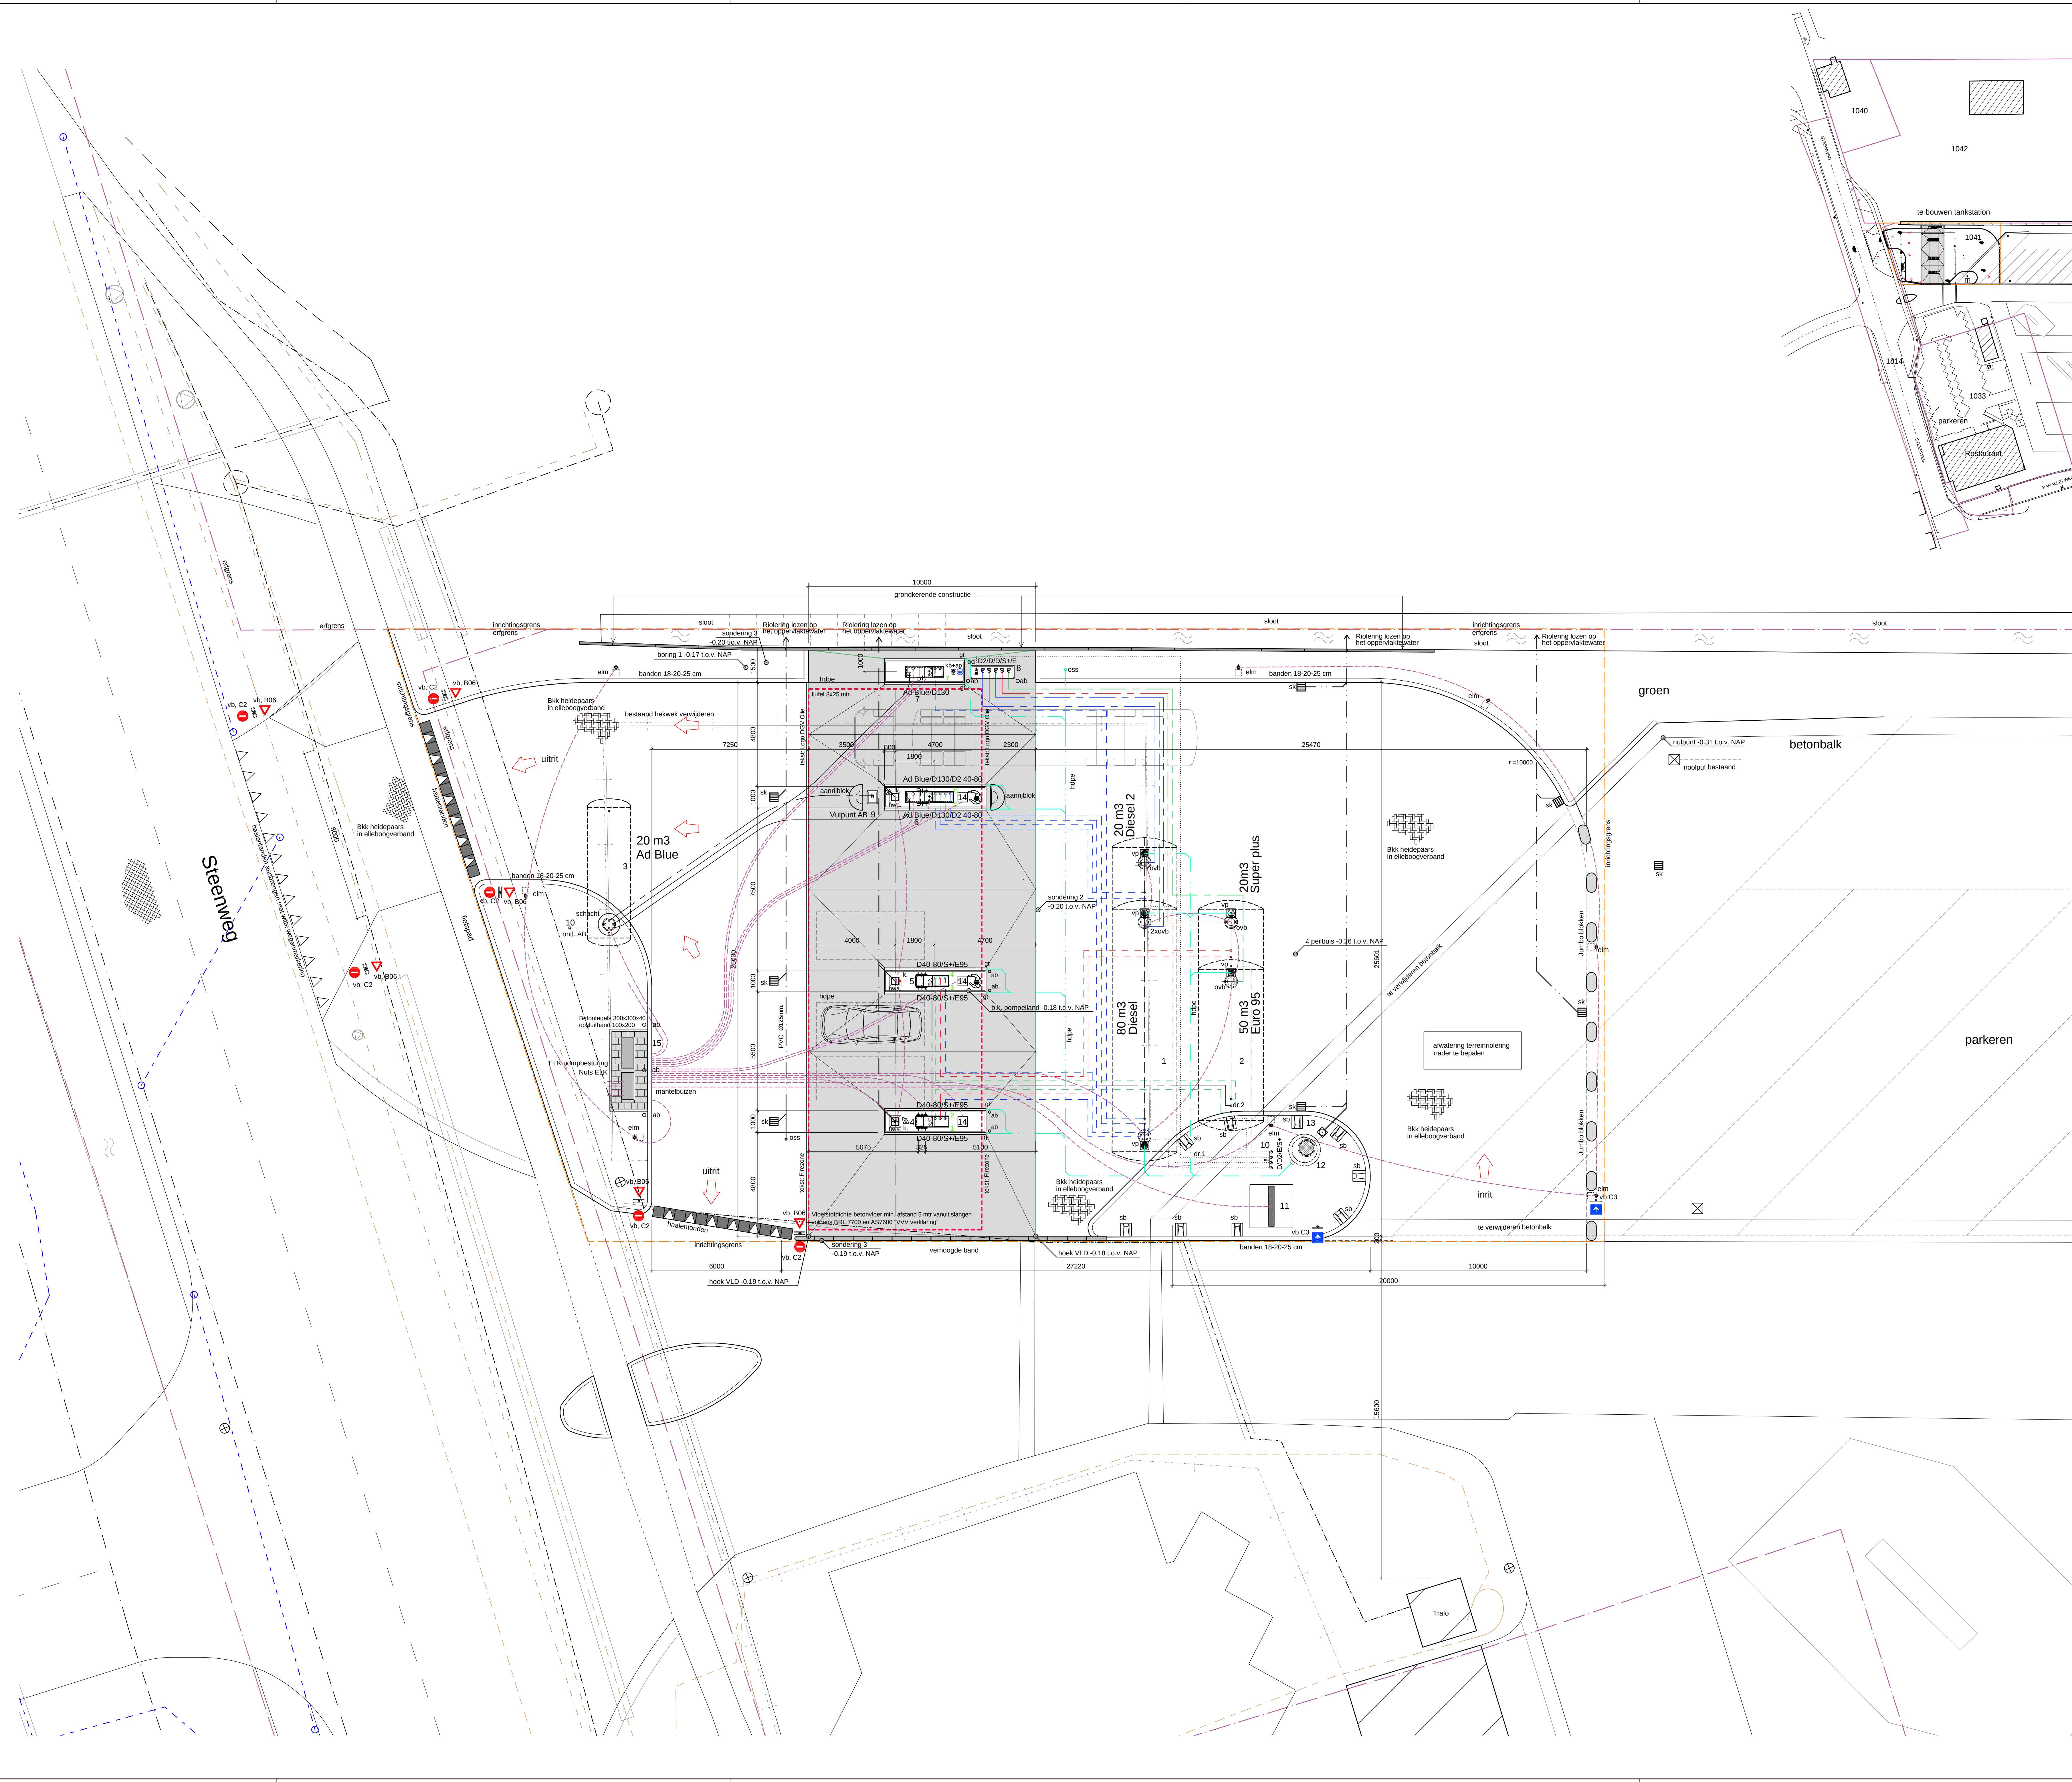

Verklaring			Vermogen	Aantal
1	100.000 Liter ondergrondse KWA gekeurde enkelwandige gecompartmenteerde tank voor:			1
2	70.000 Liter ondergrondse KWA gekeurde enkelwandige gecompartmenteerde tank voor:			1
3	20.000 Liter ondergrondse KWA gekeurde enkelwandige gecompartmenteerde tank voor:			1
4	Alfapunt voor Euro 95, Super plus en Diesel 40-80 (Dubbelzijdig)	slanglengte max 4 mtr.	3x 0,75 kW	1
5	Alfapunt voor Euro 95, Super plus en Diesel 40-80 (Dubbelzijdig)	slanglengte max 4 mtr.	3x 0,75 kW	1
6	Alfapunt voor Diesel 2, 40-80, Diesel 130 en Ad Blue (Dubbelzijdig)	slanglengte max 4 mtr.	4x 0,75 kW	1
7	Alfapunt voor Diesel 130 en Ad Blue (Eenzijdig)	slanglengte max 4 mtr.	2x 0,75 kW	1
8	Vulpuntbak met aansluitpunt dampretourstage I			1
9	Vulpuntbak Ad Blue			1
10	Tank ont- en beluchtingen			1
11	Verlicht rekamesign en pijlenbord (afmetingen ca. 7,5 x 2 x 0,3 mtr)			1
12	Gecombineerde olie- en benzine afscheider, van 3 l/sec, met coalscenscheider met aflooptuit met inhoud van 600 Liter			1
13	Controlepunt			1
14	Betawaarnast			1
15	Besturing en elektr. kasten			2

bkk	Betonklinkerkerel	
rk	Trottoir	
sk	Straat	
gs	Afvoergoot	
ad	Aansluitpunt dampretourstage I	
elm	Eenkele lichtmast	
vp	Vloestokke pelput, aangesloten op olie- en benzineafscheider	
pd	Ponderbuis 6 sig. 1 pondertusschen per 3 ontstaplaatsen (op veldkolkom)	
z	Monitoringpeilbuis (plaats nader te bepalen) per 3 brandstoftanks + (NEN 5766)	
ab	Aansluiting, rood velle paaltje	
kb	Meestpaal kathodische bescherming + aardsluitpunt tankwagen	
an	Anode kathodische bescherming (plaats nader te bepalen)	
pn	Pompnummering	
k	Luftelekcom	
ovd	Overvloedvervalser	
vb	Verkeersbord	
sb	Schrikblok	

Bestrating	traditioneel	betonklinkers 100x200x100 heidepaars
Banden	langs straatwerk	Betonband 180x200x250 op terrein RWS Betonband lang openbare weg + in en uitriten
Trottoirs		betonregets 300x300x45

Opmerkingen:
Brandstof tankinstallatie volgens BRL K 903-08 en PGS 28
Brandstof aflosselangen, lengte van max 4 meter
Hoogtematen tekening zijn overgenomen uit MOS rapport kenmerk: R1203943 RH_2

Klcc melding	laagspanning	Enexis BV
	middelspanning	Enexis BV
	gas	Enexis gas legerdruk
	water	Brabant Water
	riolering	Gemeente Moerdijk
	Dataverantwoord	KPN

Datum wijziging	1	24-04-2019	Middengedeelte bestaand handhaven
Datum wijziging	2	18-04-2019	Aanpassen riolering en bebording aangeven
Datum wijziging	3	18-03-2019	Alternatief voorstel tbv bestemmingsplan
Datum wijziging	4	07-02-2019	Hoogtematen toevoegen vanuit MOS rapport
Datum wijziging	5	25-02-2019	Aanpassen hoogte prijsprijsbord
Datum wijziging	6	23-11-2017	tbv aanbesteding
Datum wijziging	7	12-11-2017	aanpassen layout tbv vergunningen
Datum wijziging	8	07-11-2017	aanpassen layout tbv vergunningen
Datum wijziging	9	30-10-2017	aanpassen layout tbv vergunningen
Datum wijziging	10	26-10-2017	Uitwerken layout tbv vergunningen

Project:
Nieuwbouw Tankstation Saltand Olie BV.
aan de Steenweg te Moerdijk

Orderwerp:
Layout terrein

Getekend : J. Dathaz
Datum : 17.04.2012
Gekontroleerd : H. Heerema
Project : H. Heerema

Werk nr:
CTP 550879

Tekening nr:
121211

Formaat:
A0

Afd.: CTP

Fase : 00
Schaal : 1:100
Blad : 1

Contrail
PROJECT REALISATIE

**Kleine Fluiterweg 251
Postbus 525
7300 AM APELDOORN
Tel.: 055 - 5781350
Fax: 055 - 5781351**

VERGUNNING