


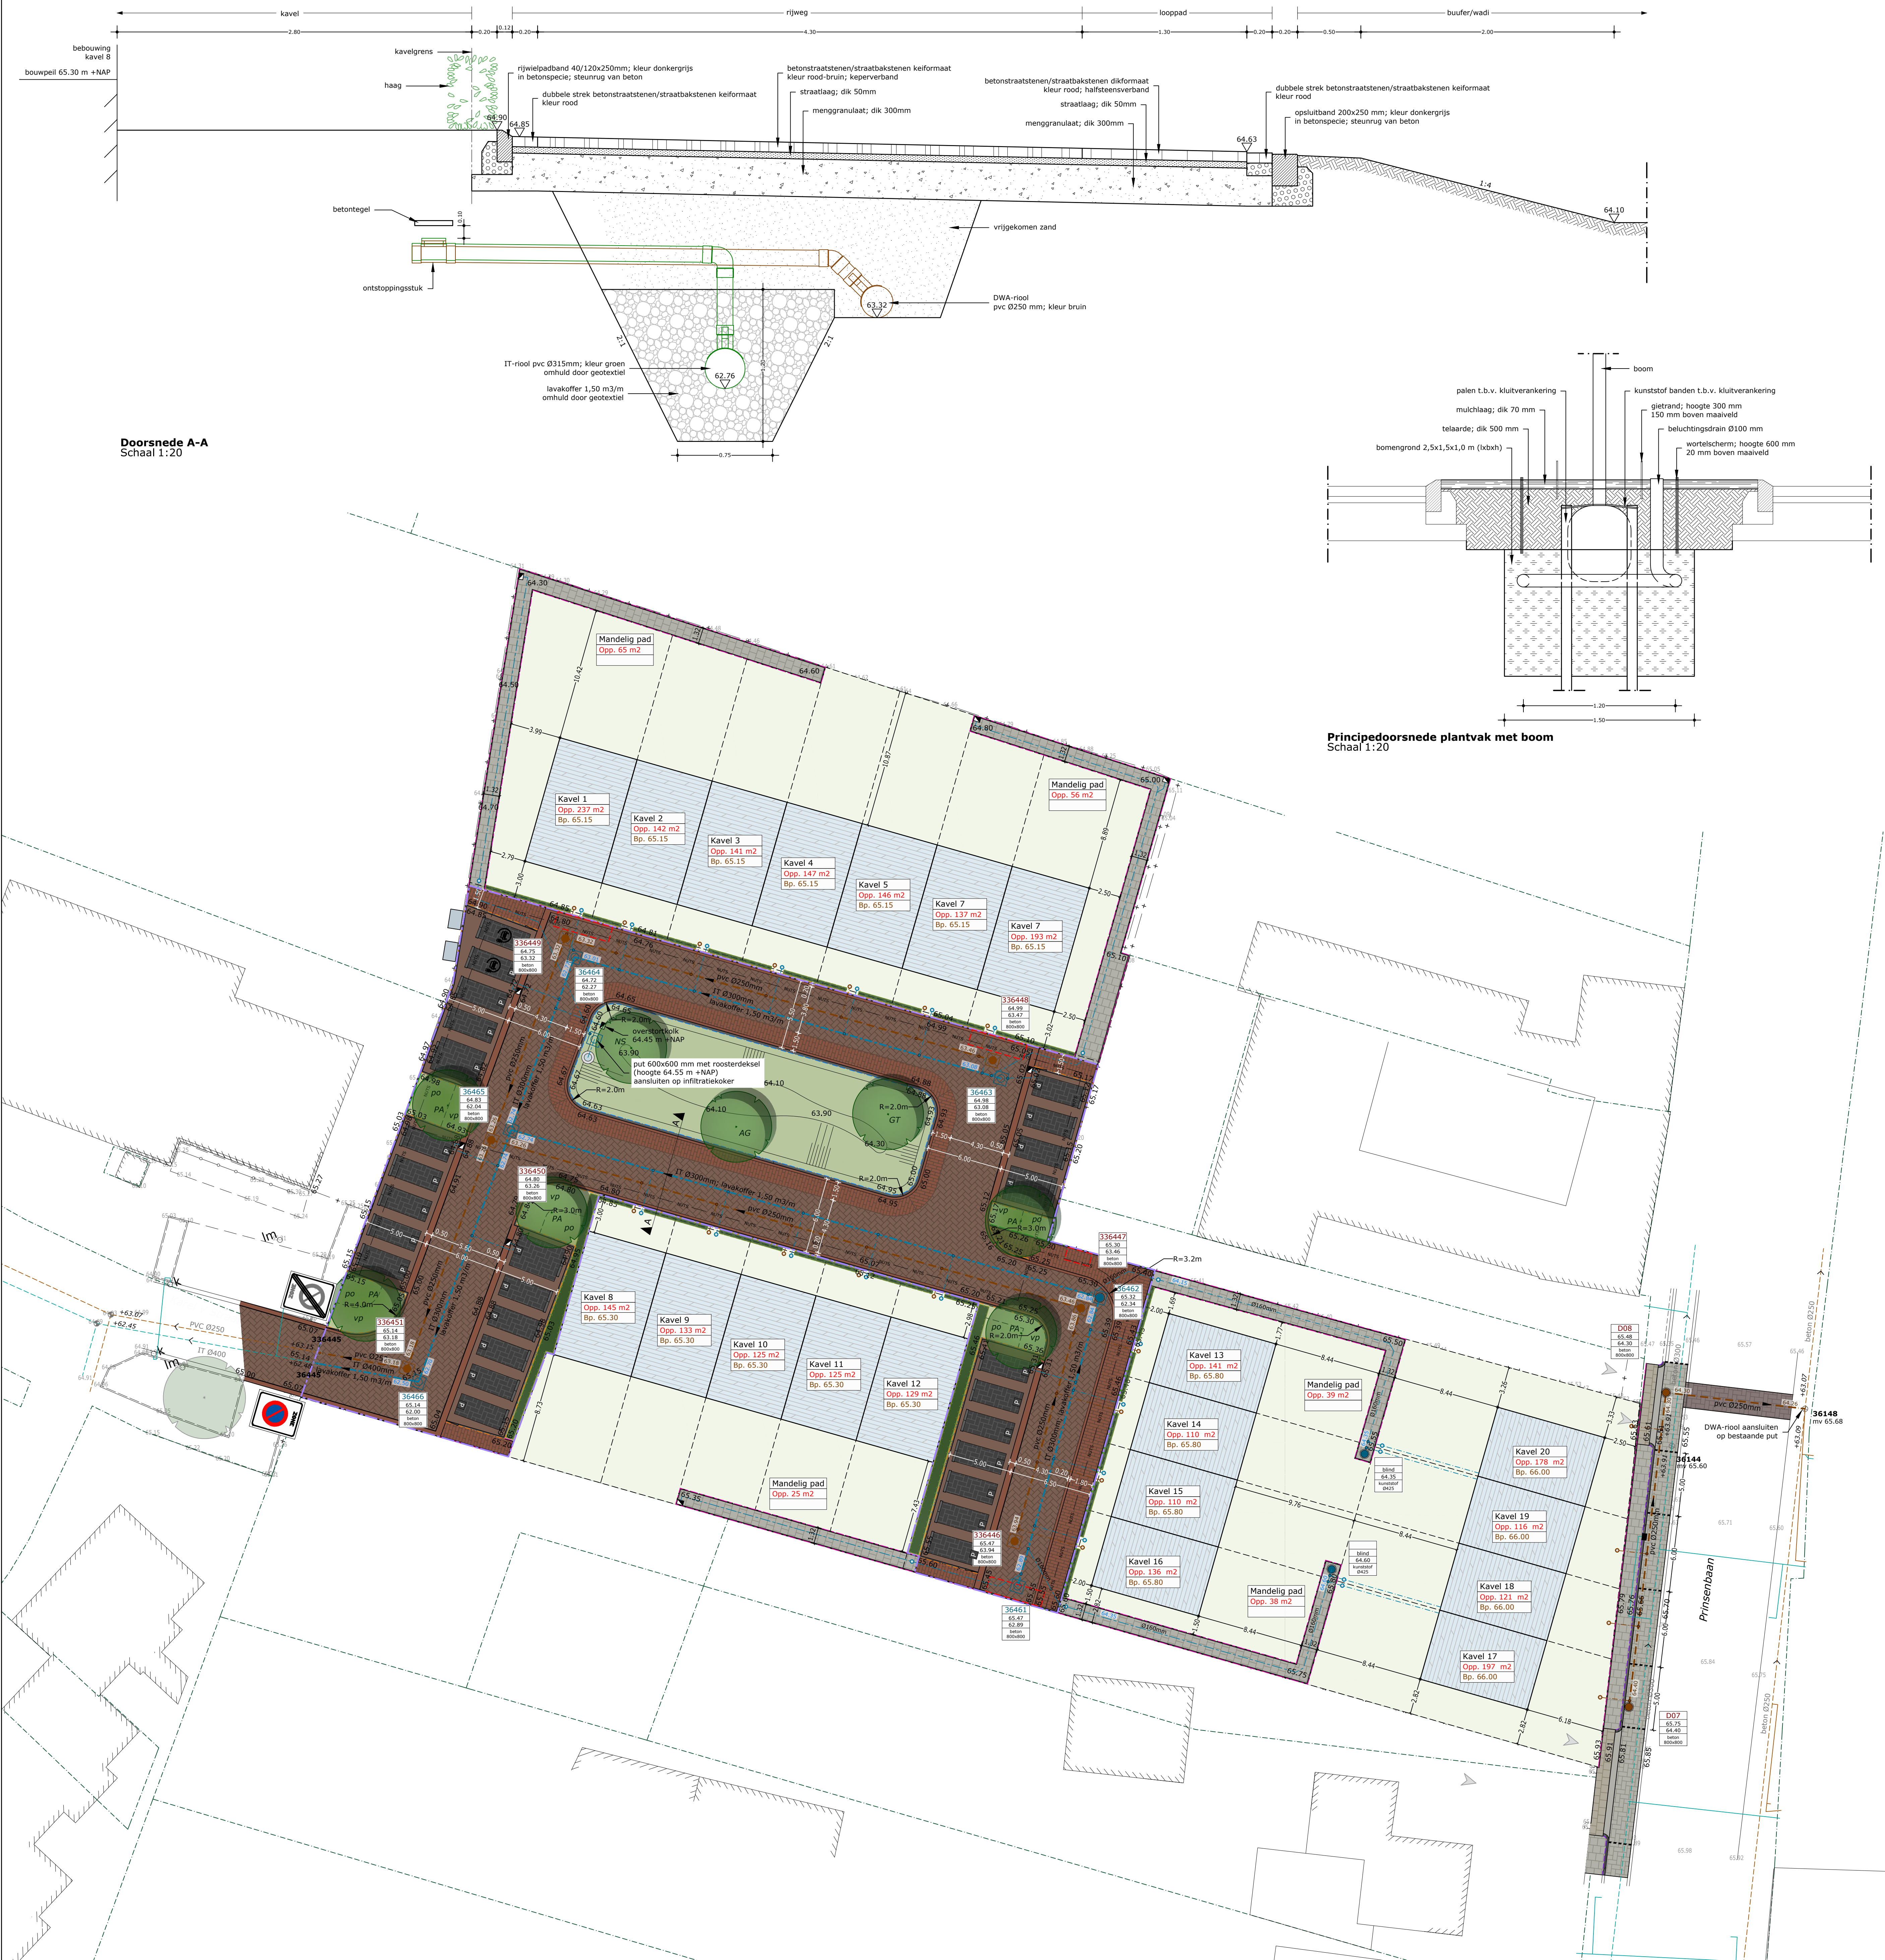

Doorsnede A-A
Schaal 1:20

Principedoorsnede plantvak met boom
Schaal 1:20

- Legenda**
- Opsluitband 60x200 mm
 - Opsluitband 100x200 mm
 - Opsluitband 200x250 mm
 - Trottoirband 180/200x250 mm
 - Rijwielpadband 40/120x250 mm
 - Dubbele strek straatbakstenen/betonstraatstenen kf kleur rood
 - 5-Streks molgoot straatbakstenen/betonstraatstenen kf kleur rood
 - Straatbakstenen/betonstraatstenen kf; kleur rood-bruin keperverband
 - Straatbakstenen/betonstraatstenen kf; kleur rood-bruin; halfsteensverband
 - P-tegel 300x300x80 mm; kleur zwart
 - Straatbakstenen/betonstraatstenen kf; kleur zwart; elleboogverband
 - Straatbakstenen/betonstraatstenen df; kleur rood halfsteensverband
 - Betontegels 300x300x45 mm; kleur grijs halfsteensverband
 - Betontegels 300x300x60 mm; kleur grijs halfsteens stroomlagenverband
 - Betonstraatstenen keijformaat; kleur grijs elleboogverband
 - Betonstraatstenen keijformaat; kleur grijs halfsteensverband in zand-cement-stabilisatie
 - Overhaker van betonstraatstenen keijformaat
 - Locatie afvalcontainers
 - Inrit
 - Kadastrale perceelsgrens
 - Nieuwe kavelgrens
 - Beheersgrens
 - Nieuwbouw
 - Kavel 7
Opp. 138 m²
Bp. 65.15
 - Hoogte bestaand terrein (m +NAP)
 - 65.05
 - Aanleghoogte (m +NAP)
 - +63.07
PVC Ø250
 - +62.45
TT Ø400
 - 36148
mv 65.68
 - Nieuw DWA-riool met hoogte binnen onderkant buis, stroomrichting, materiaal en diameter van de leiding
 - Nieuw RWA-/infiltratie-riool met hoogte binnen onderkant buis, stroomrichting, materiaal en diameter van de leiding
 - Nieuwe betonput in DWA-riool
 - Nieuwe betonput/kunststof put in RWA-/infiltratie-riool
 - (1) Putnummer DWA-riool
(2) Hoogte bovenzijde putdeksel (m +NAP)
(3) Hoogte putbodem (m +NAP)
(4) Materiaal en afmeting van de put
 - (1) Putnummer RWA-/infiltratie-riool
(2) Hoogte bovenzijde putdeksel (m +NAP)
(3) Hoogte putbodem (m +NAP)
(4) Materiaal en afmeting van de put
 - Huisaansluiting DWA met locatie ontpoppingsstuk en locatie van de inlaat op het riool; diameter 125 mm tenzij anders vermeld
 - Huisaansluiting RWA met locatie ontpoppingsstuk en locatie van de inlaat op het riool; diameter 125 mm tenzij anders vermeld
 - Kolkaansluiting RWA met locatie van de inlaat op het riool; diameter 125 mm tenzij anders vermeld
 - Straatkolk / trottoirkolk
 - Wadi
Inzaaien met stroomdalflora
 - Plantvak
Achterzijde: po Prunus laurocerasus 'Otto Luyken'; maat C1.5; 5 st/m²
Voorzijde: vp vaste planten (Nepeta; Faassenii 'Walker's Low'; persicaria, Philomis); maat P9; 11 st/m²
 - Haag
Soort: Acer campestre; maat 60-80
 - Nutstracé
 - Nieuwe boom; ondergronds verankeren; incl. beluchting/watergeefdrain
Geen wortelverende voorzieningen noodzakelijk
AG: Alnus glutinosa 'Imperialis' maat: 18-20
GT: Gleditsia triacanthos 'Speczani' maat: 18-20
NS: Nyssa sylvatica maat: 18-20
PA: Prunus avium 'Plena' maat: 18-20

