



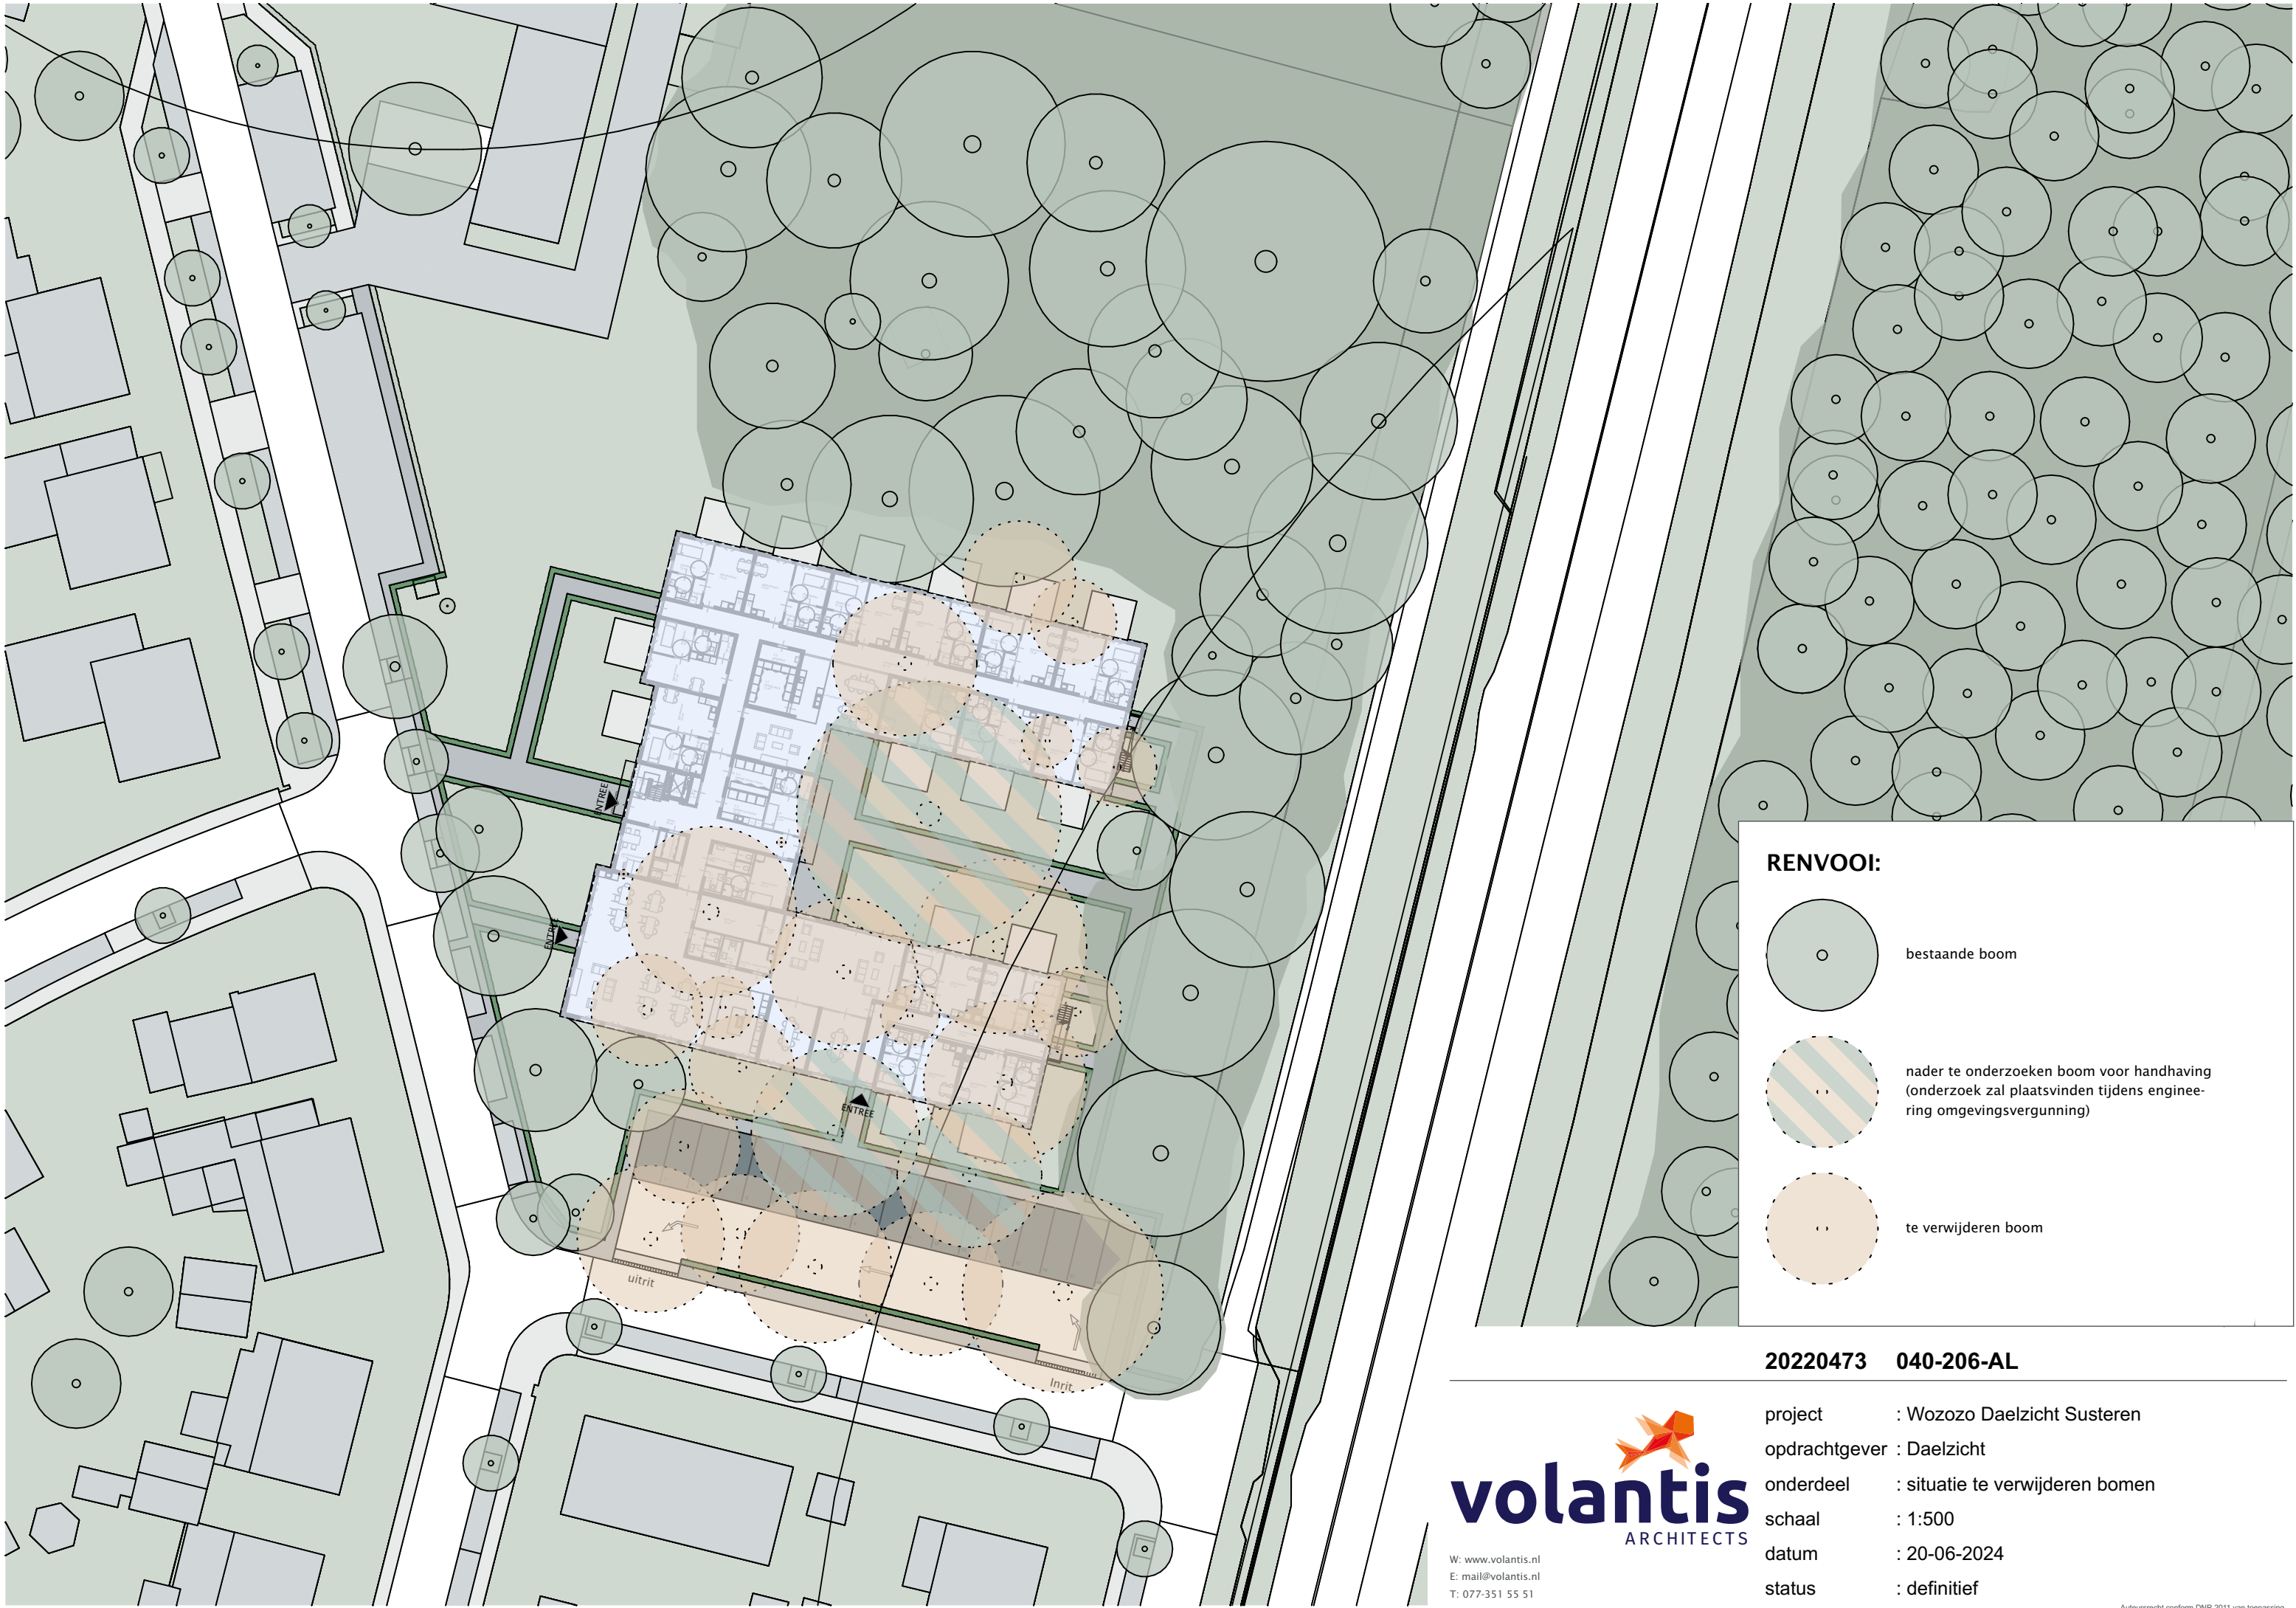


RENVOOI:

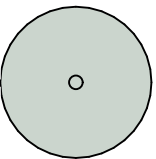

bestaande boom



nader te onderzoeken boom voor handhaving
(onderzoek zal plaatsvinden tijdens enginee-
ring omgevingsvergunning)

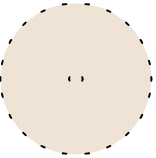

te verwijderen boom

20220473 040-206-AL



W: www.volantis.nl
E: mail@volantis.nl
T: 077-351 55 51

project : Wozozo Daelzicht Susteren
opdrachtgever : Daelzicht
onderdeel : situatie te verwijderen bomen
schaal : 1:500
datum : 20-06-2024
status : definitief