
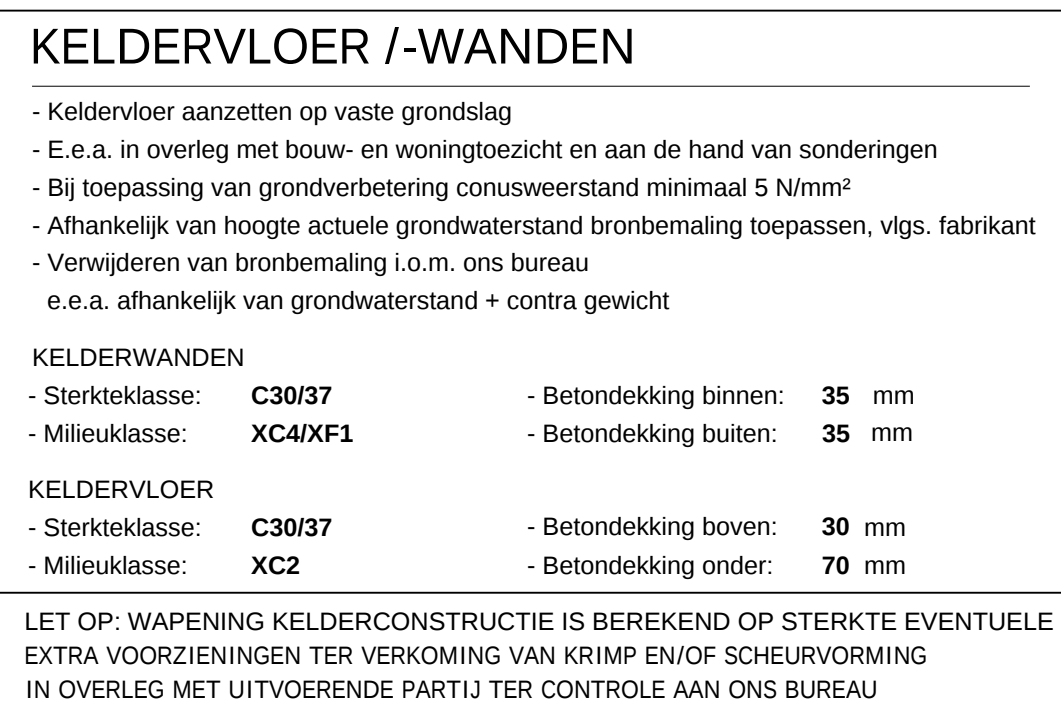
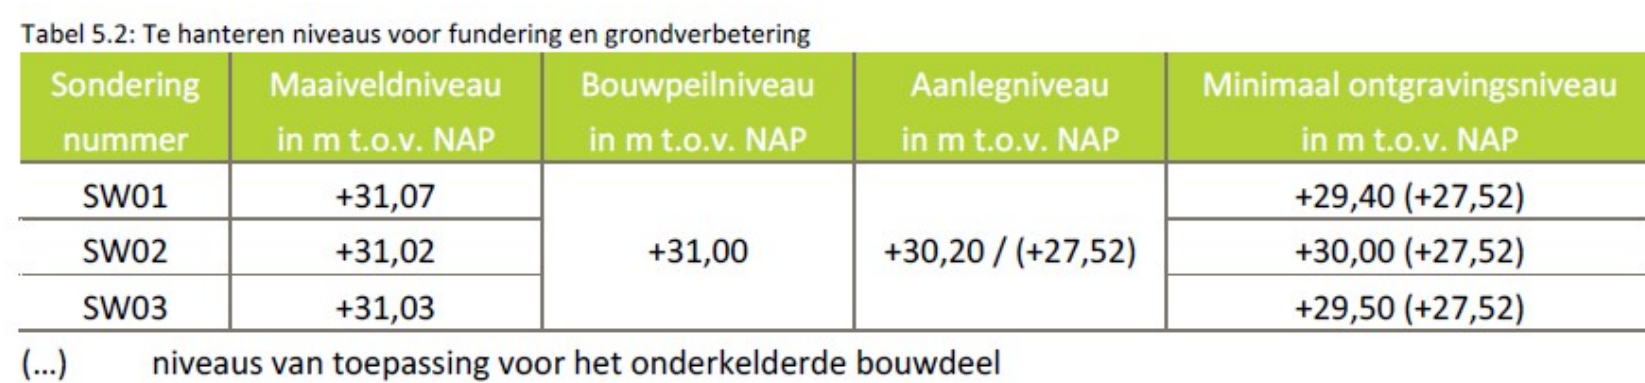
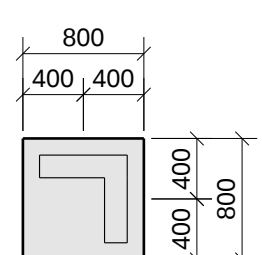






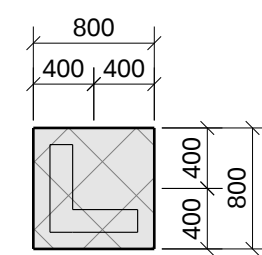


Fundering aanzetten op vaste grondslag c.q. grondonderop volgens funderingsadvies

- Uitgangspunt conform advies: **GEONIUS**
- Rapportnummer: **G2A21933.R01.V2.0** datum: **03-04-2024**
- Alle stroken(poeren dik **300mm**(tenzij anders aangegeven)
- Plaatting indringingsysteem conform opgave getechnisch bedrijf

- Sterkteklasse: C20/25	- Betondekking onder: 30 mm
- Milieuklasse: XC2	- Betondekking onder: 70 mm

- Breedplaatvloer volgens tekening en berekening fabrikant, ter controle aan ons bureau
- T.p.v. raam- en deuropeningen versterkte stroken volgens opgave fabrikant
- Wand en vloer volgens bestektekening
- Leidingen in vloer minimaal 750mm van eind-, tussen en zijkantopleggingen plaatsen
- Boven leidingen dient minimaal 50mm beton aanwezig te zijn
- Afwerkplaat: **80** mm
- Milieuklasse: **XC1** Veranderlijke belasting: **1.75** kN/m²
- Rustende belasting: **1.75** kN/m² - Lichte scheidingswanden: **0.80** kN/m²

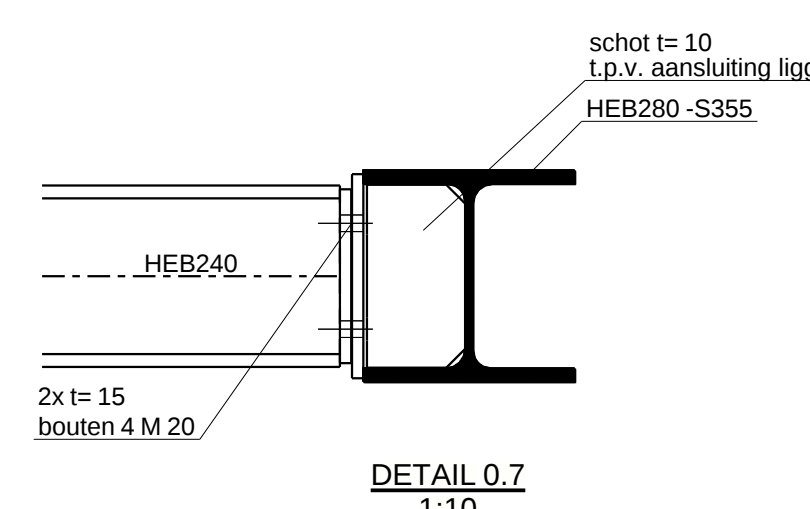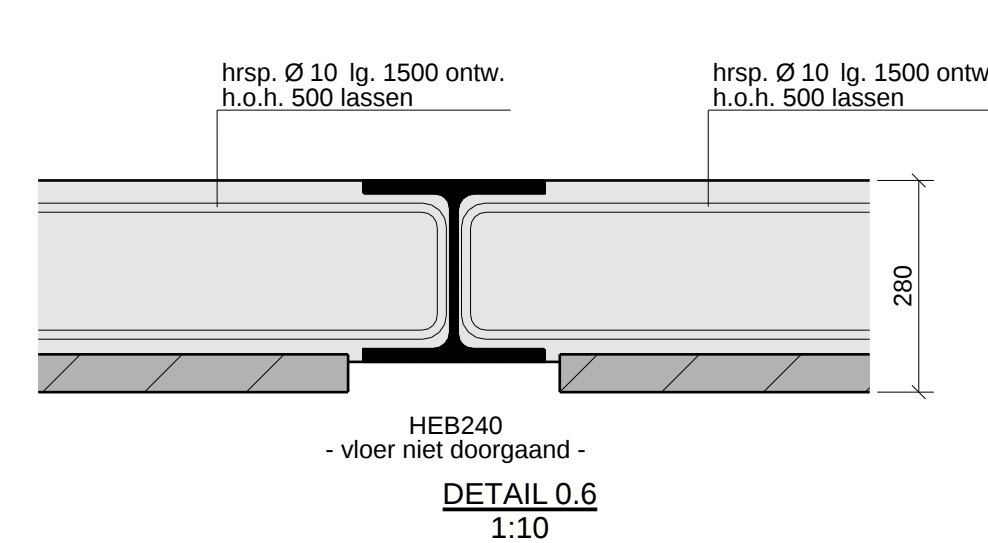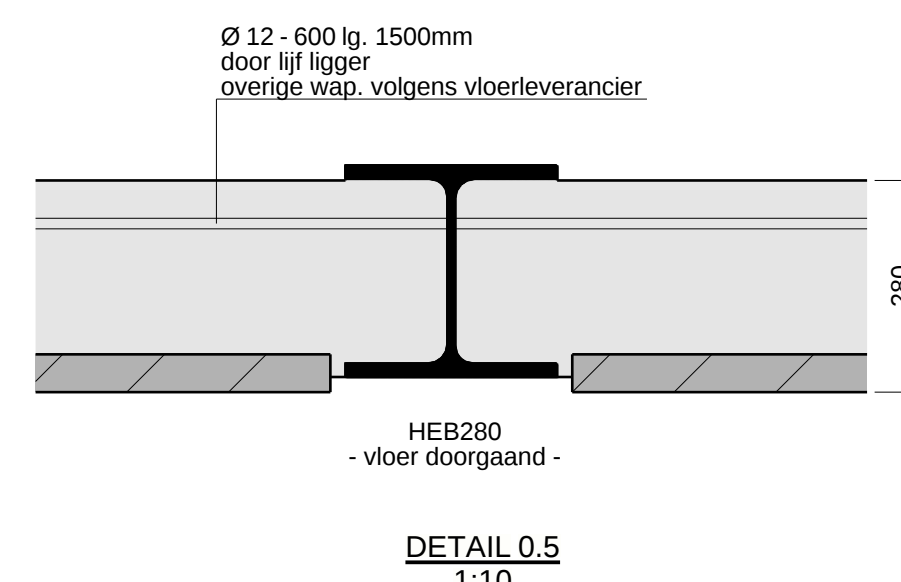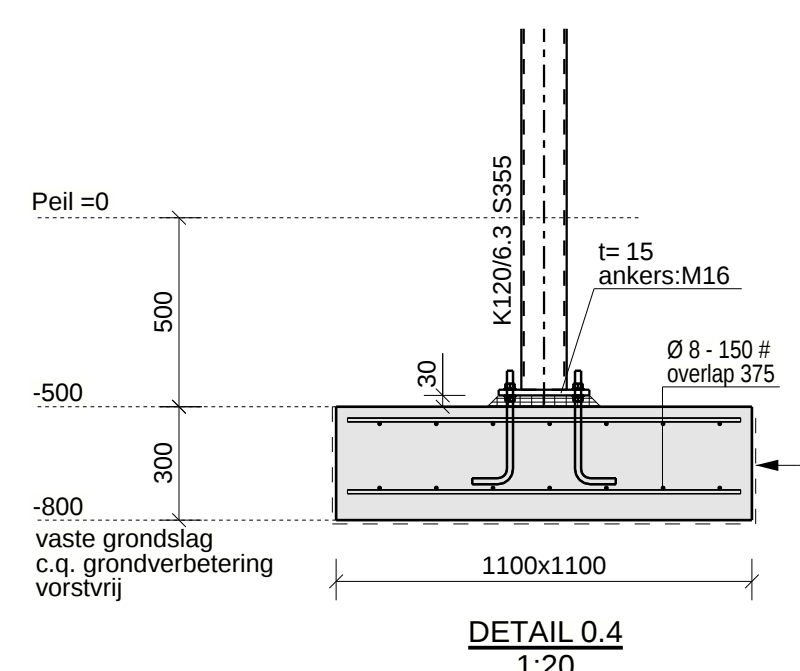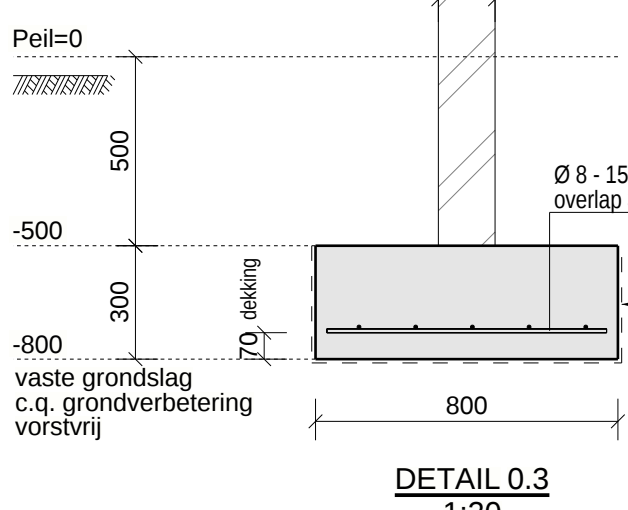


	PERMANENT	VERANDERLIJK
q1	6.0 kN/m²	- kN/m²
q8	37.7 kN/m²	- kN/m²
q9	9.0 kN/m²	- kN/m²

[illegible]

- Mortels conform:	Eurocode 6	- gewoön:	CS12 / PM20
- Genormaliseerde druksterkte conform:	Eurocode 6	- klinkers:	CS20 / PM25
- Druksterkte lijnwerk minimaal:	12.5 N/mm2		
- Druksterkte mortel minimaal:	10.0 N/mm2	wanden dik 100mm, tenzij anders aangegeven	
- Gemiddeld aantal spouwankers conform:	CUR71		
- Dilataties volgens opgave fabrikant, ter controle aan ons bureau			

Betonconstructies:	Eurocode 2	
Betonkwaliteit:		1e laag van boven
Staaikwaliteit:	B500	2e laag van boven
Milieuklasse:		
Verankeringslengte:	47x staafdiameter	
Betondekking:	mm onder/ mm boven	2e laag van onder
Basisgegevens toepassen	(tenzij anders aangegeven)	1e laag van onder

- Exacte maatvoering volgens bestektekening architect

 PROJECT:		OPDRACHTGEVER:	
Nieuwbouw woonhuis aan de Slekkerstraat te Sleik		 6101 DZ EdeH	
ONDERNEEMER:		ARCHITECT:	
Fundering & Kelder		Levels-Boonen architectuur & vormgeving BV Steenweg 3 6019 AN Wessum	
CONSTRUCTIEFIRMA:	TEKENAAR:	FORMAAT:	PROJECT NR.:
		1189 x 841	23-243
05-04-2024	--	1:10 1:20 1:50	01
Landtoetsnummer 130 5712 CS Someren-Ed		 info@levelsboonen.nl	