




voorgevel -bestaand-

voorgevel -nieuw-


doorsnede



begane grond

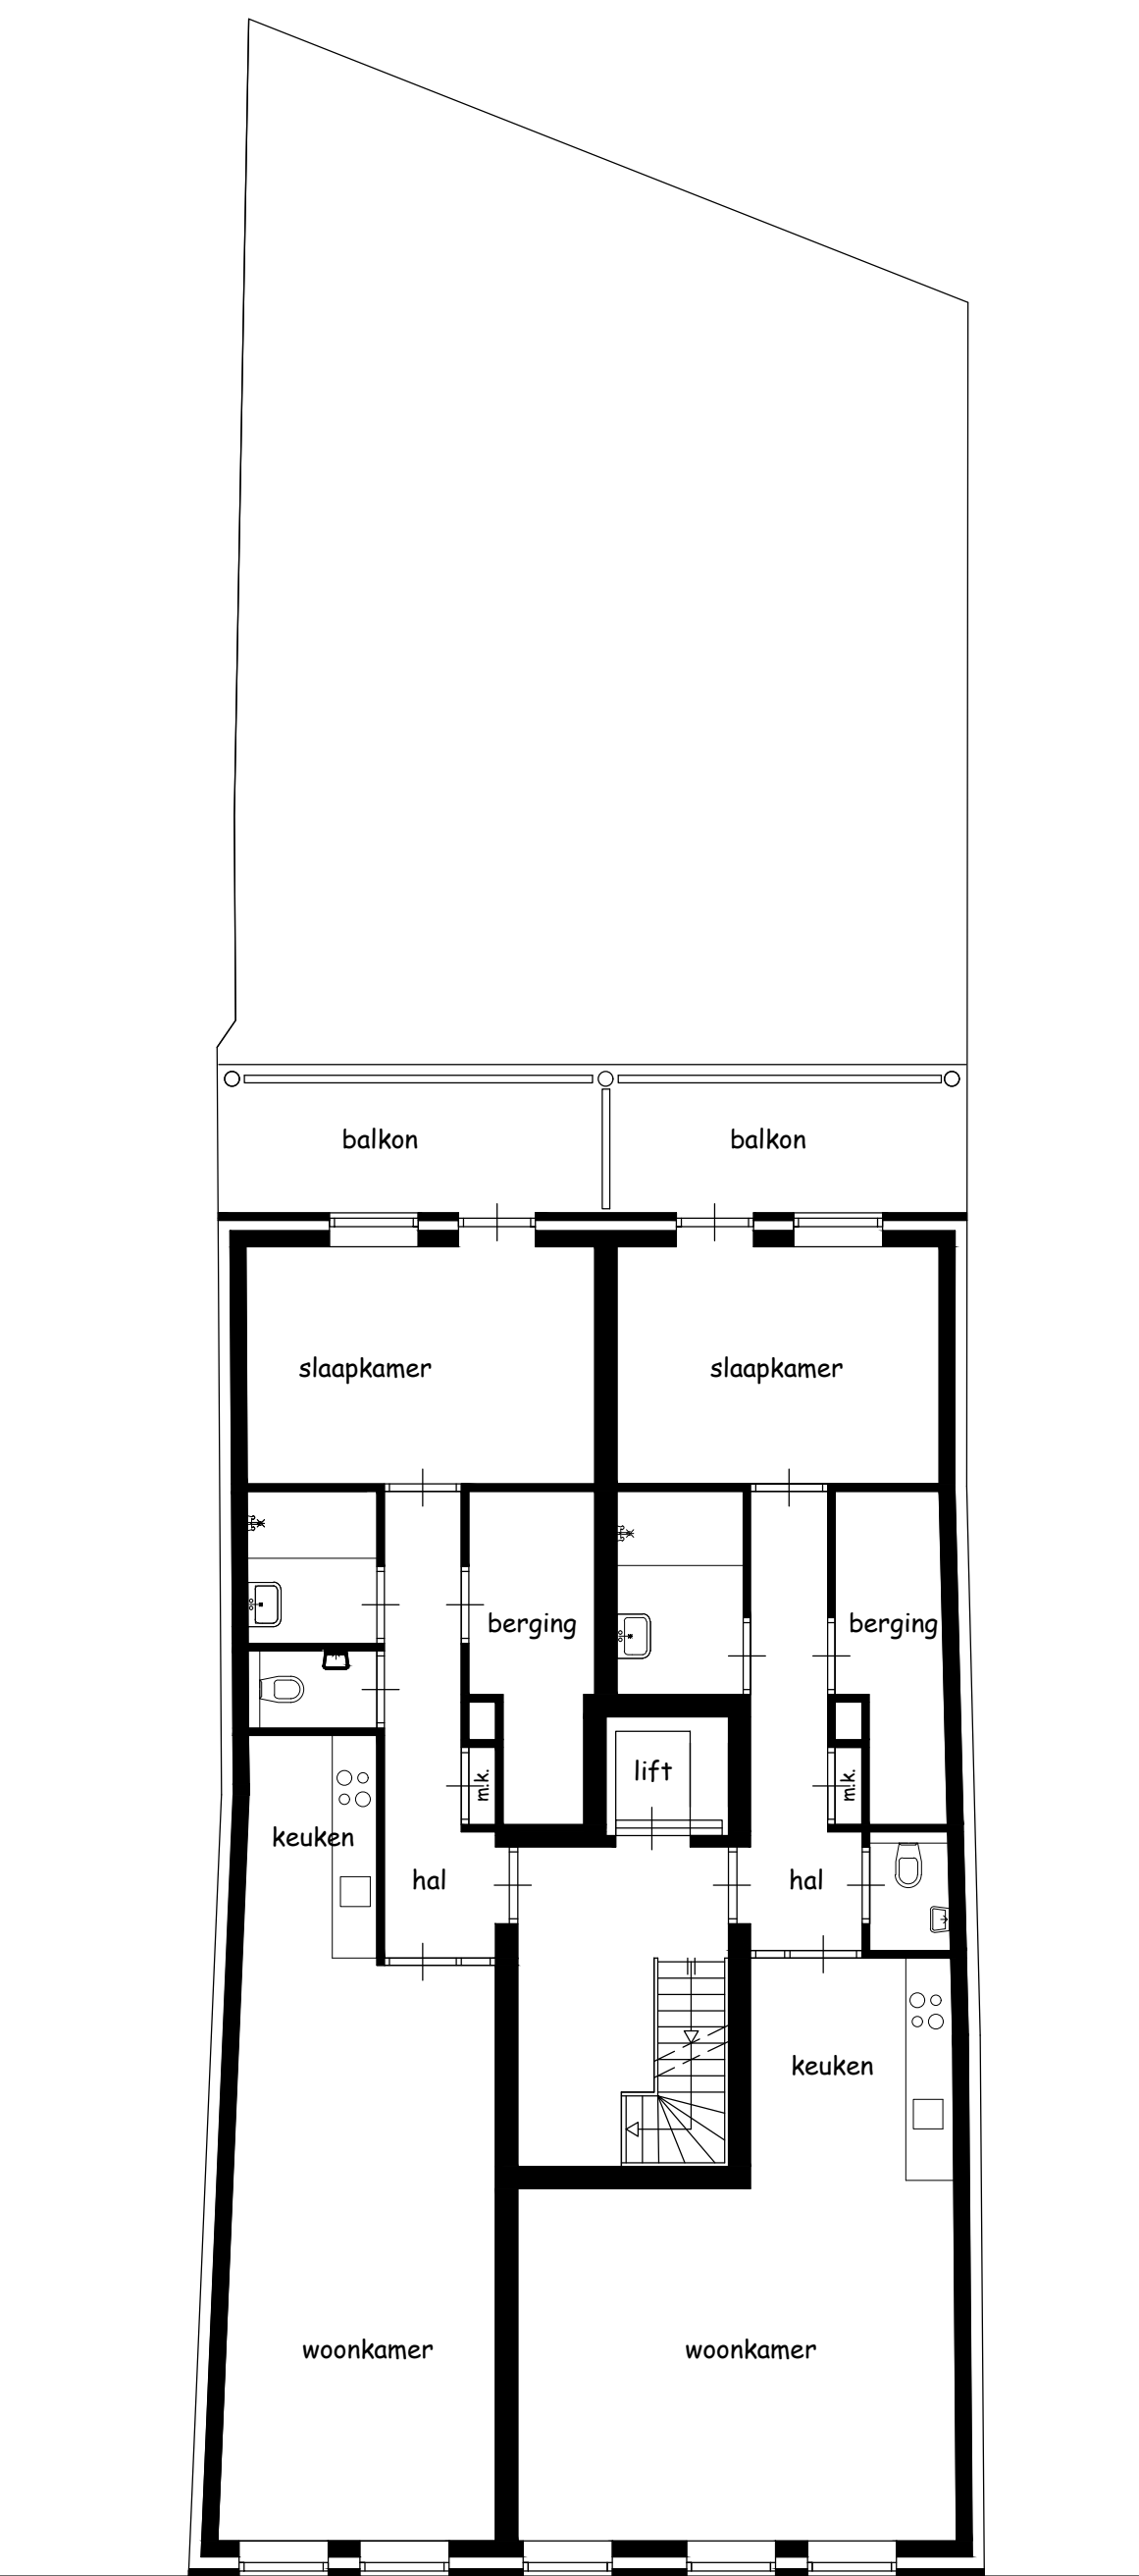

1e verdieping

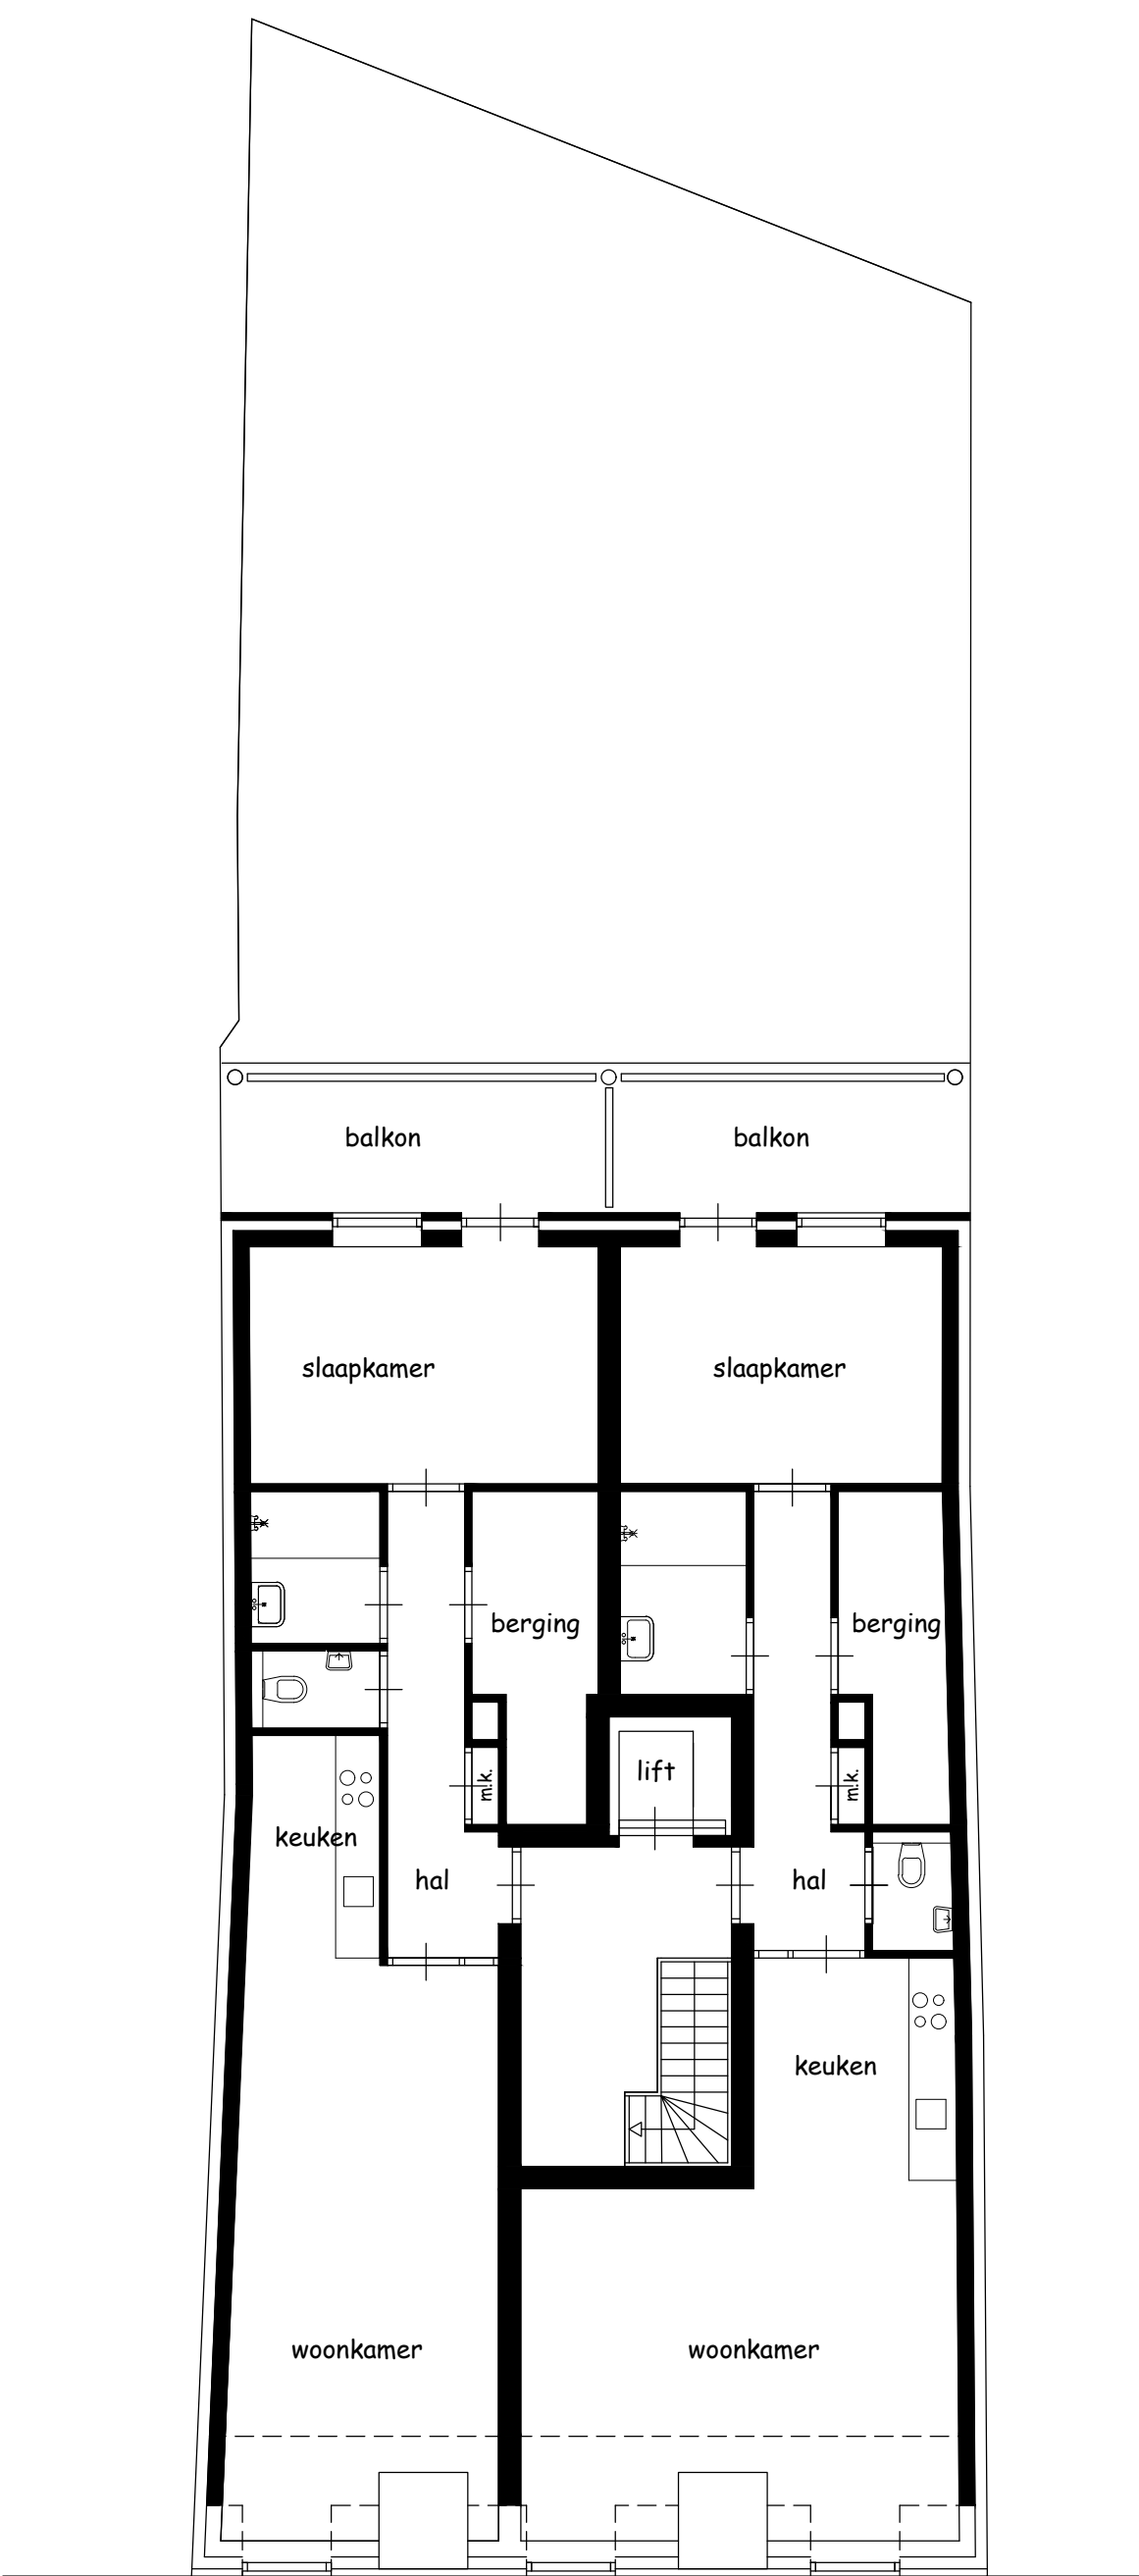


2e verdieping



situatie

gemeente : echt - susteren
bestemmingsplan : M
kavel : 959
schaal : 1:1000

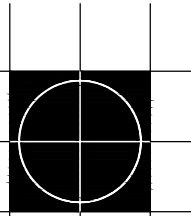

levels-boonen
architectuur & vormgeving b.v.

datum : 22 september 2021
schal : 1:100 1:1000
werk.nr. : **21017**
blad.nr. : **1**

project : bouw 6 appartementen te echt
opdrachtgever : tayeaba bv
onderdeel : **schetsontwerp**