





voorgevel -bestaand-

voorgevel -nieuw-


doorsnede

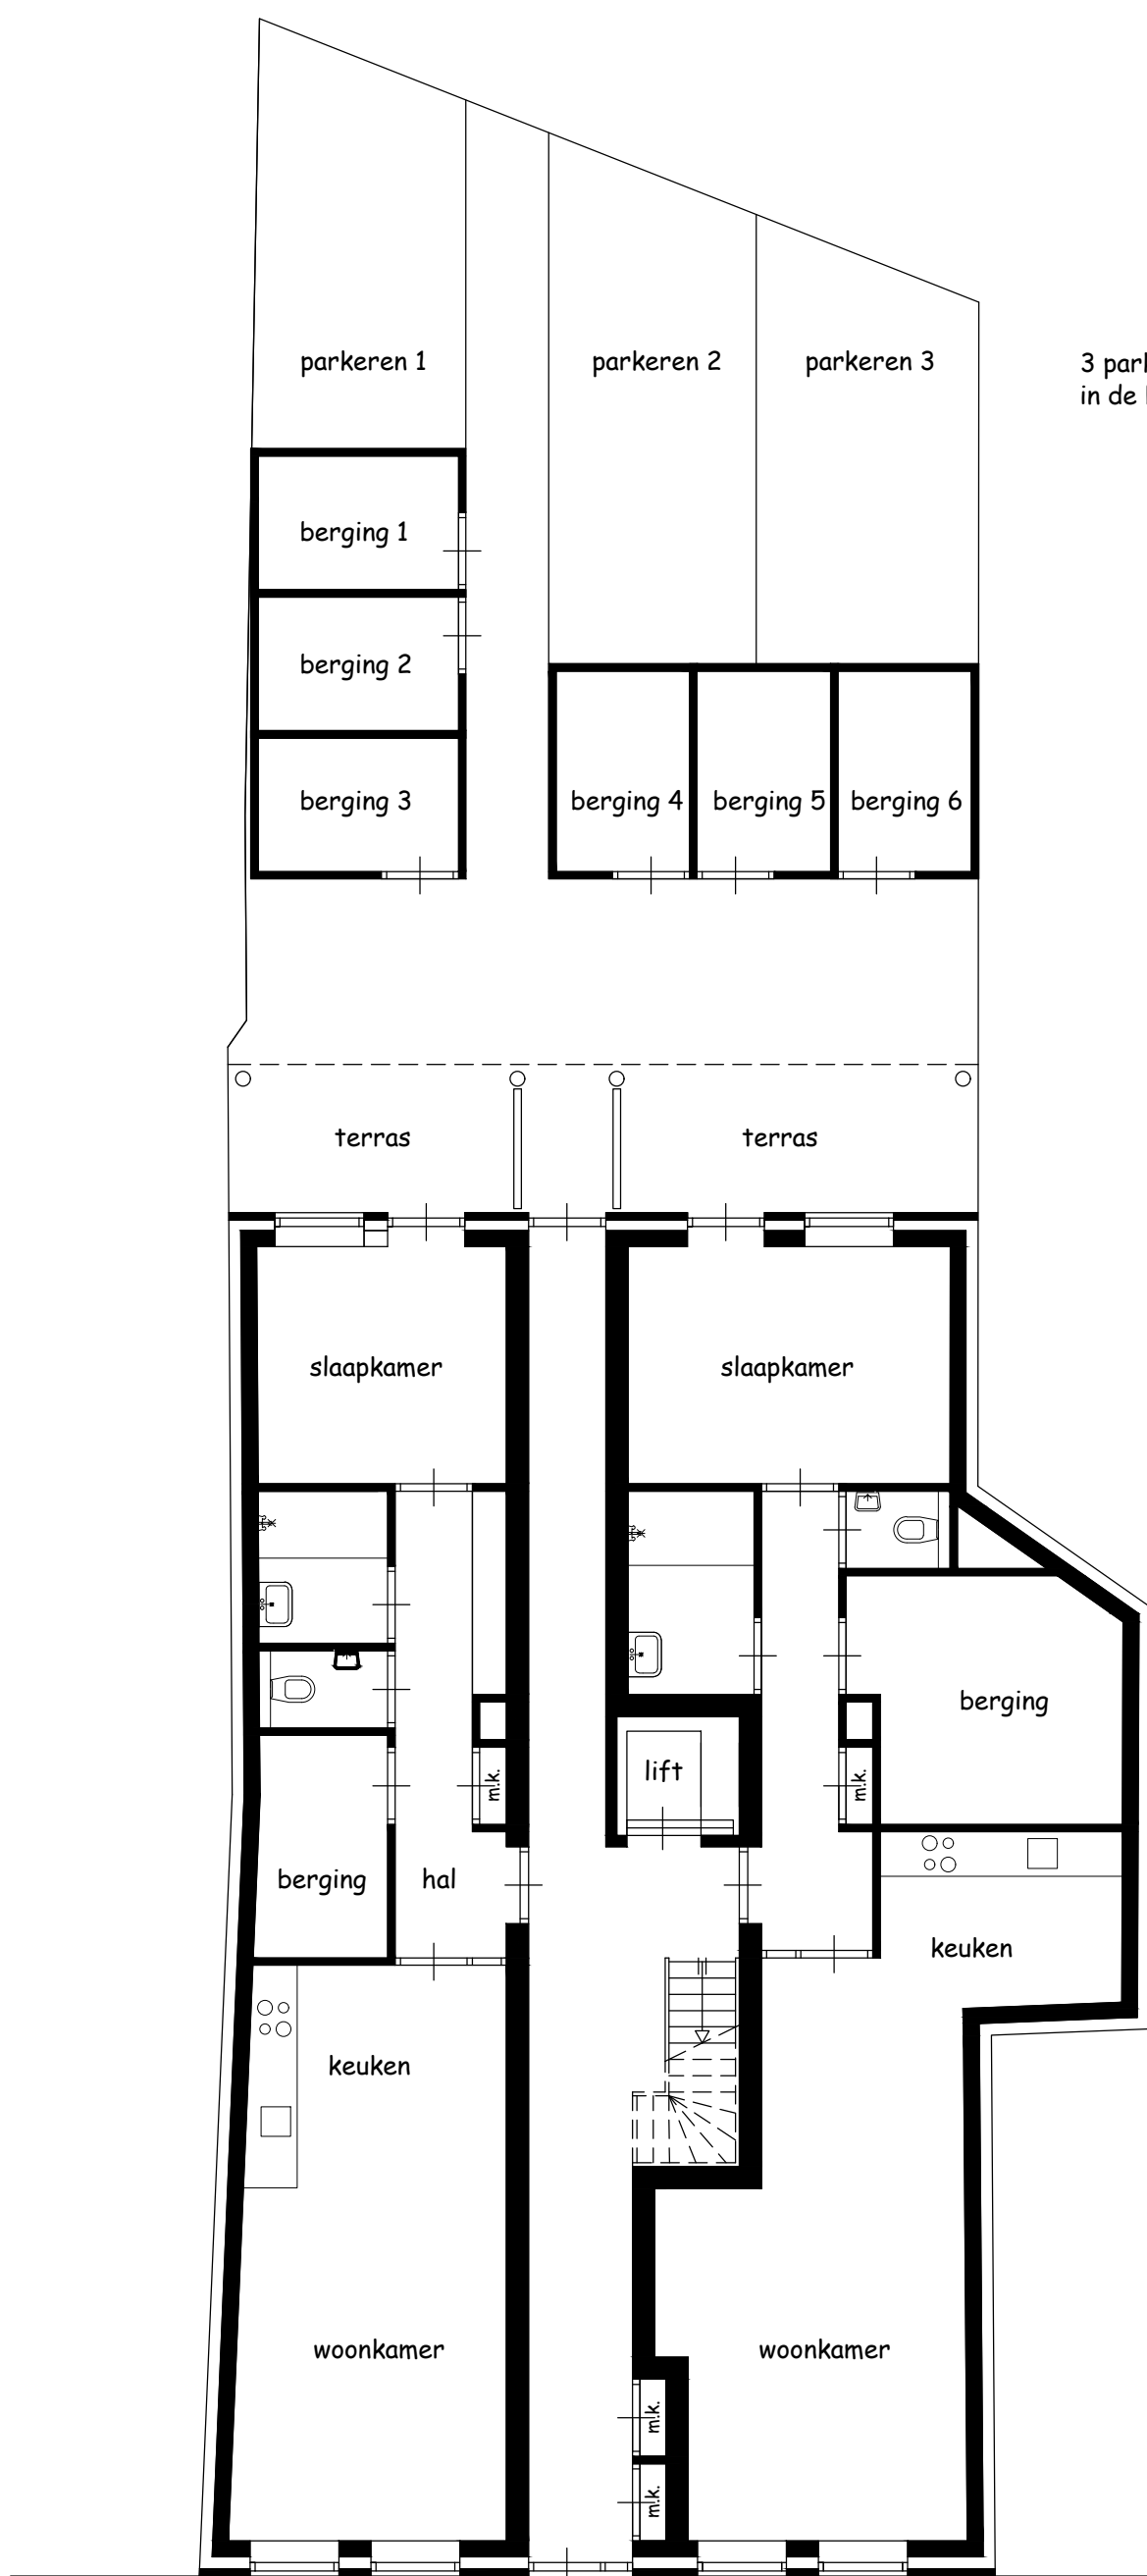

begane grond

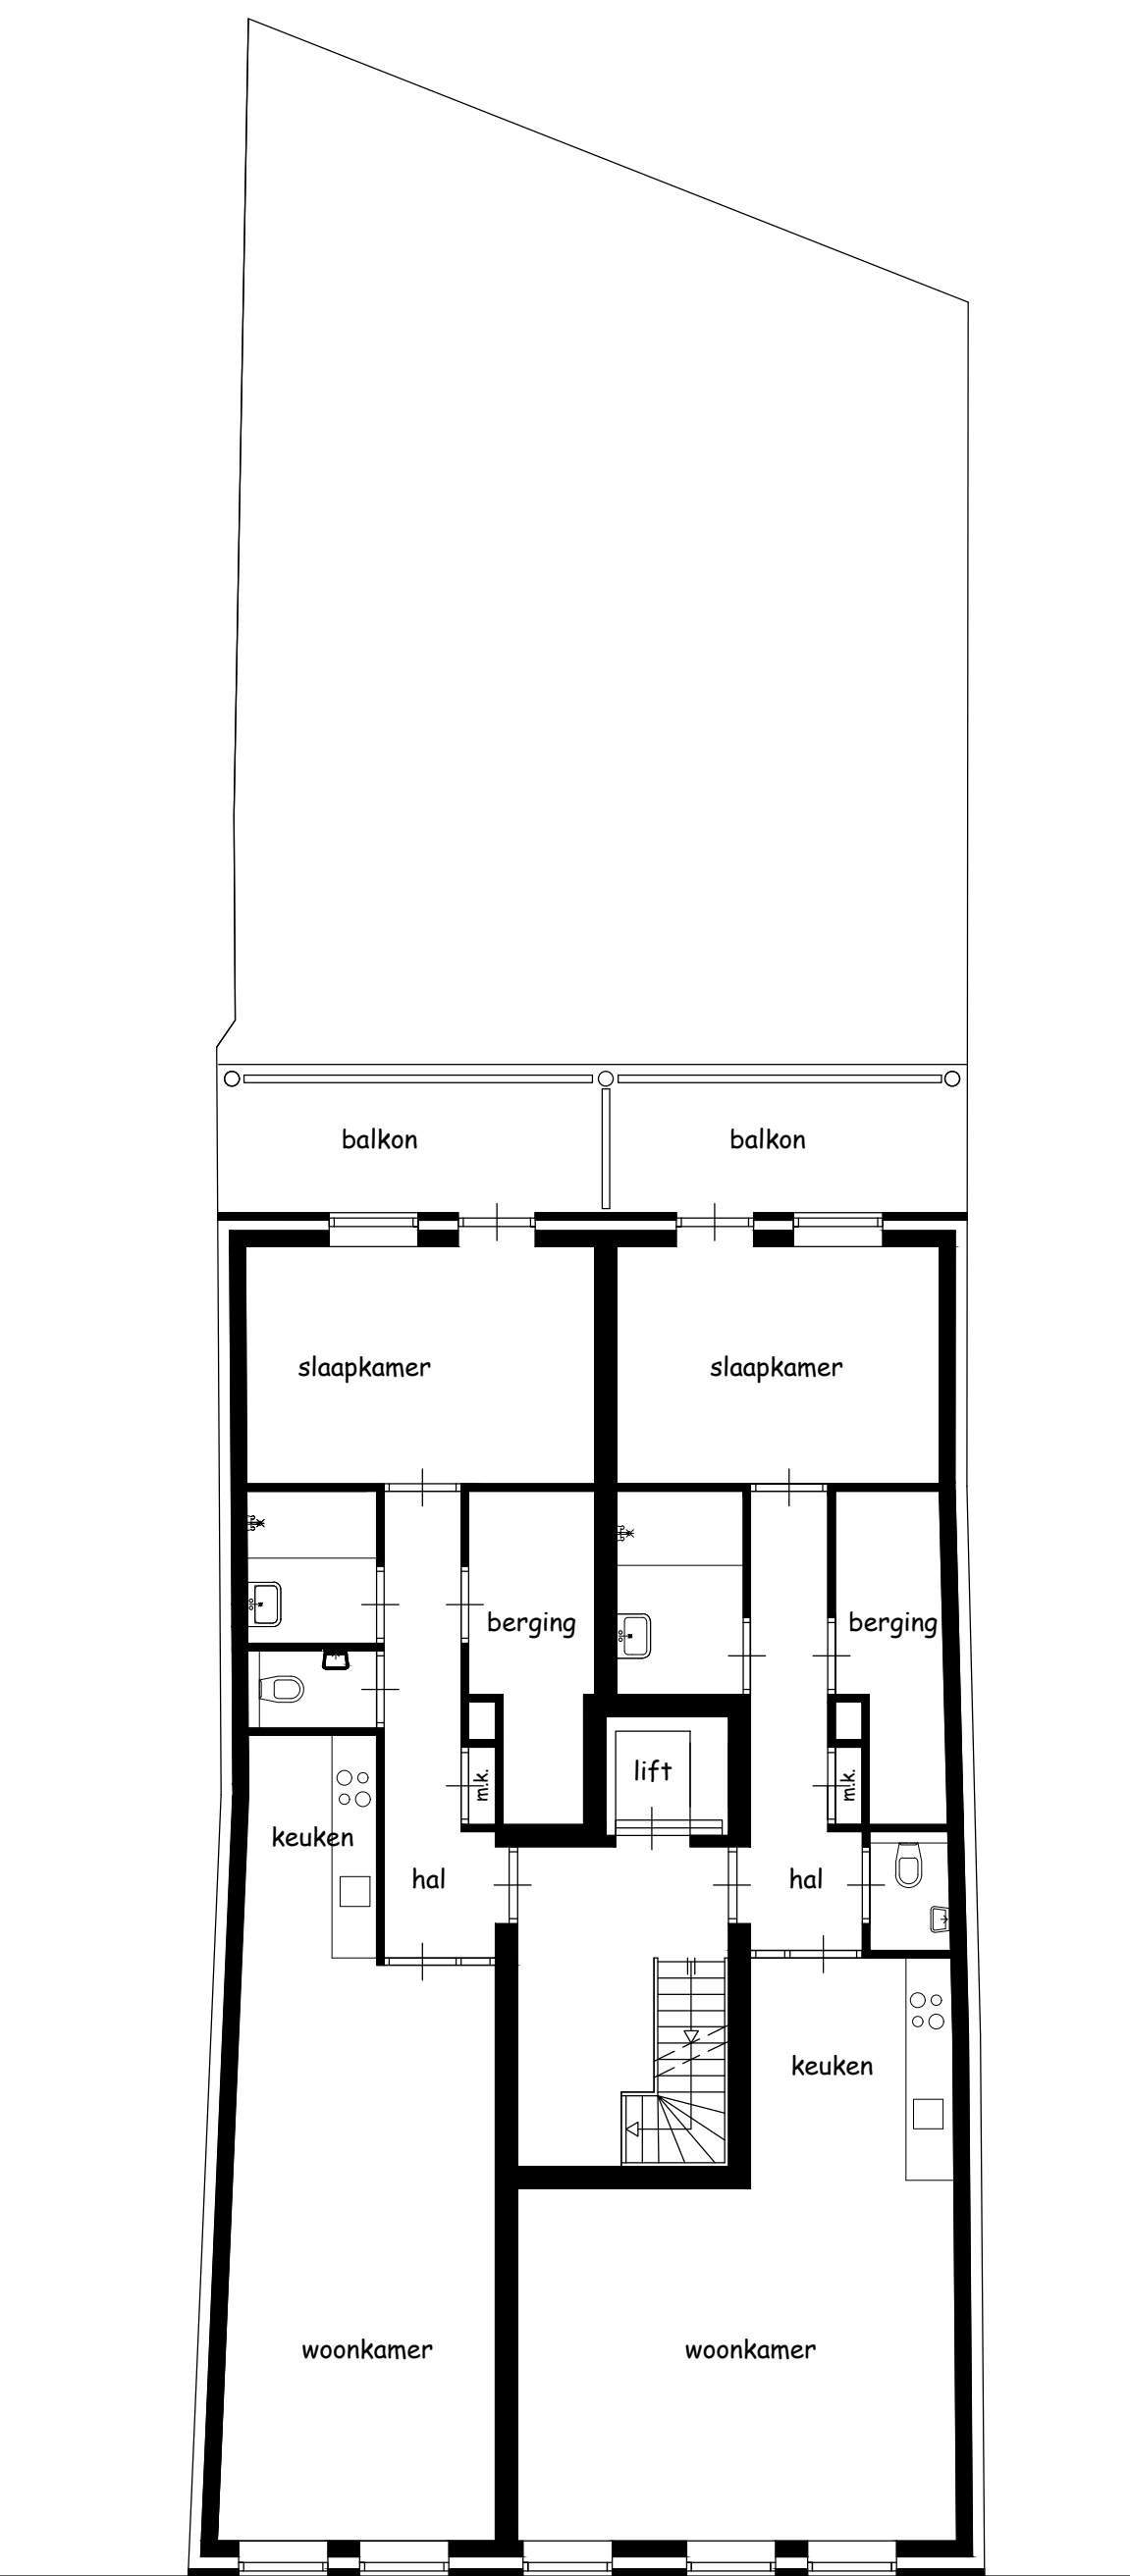

1e verdieping

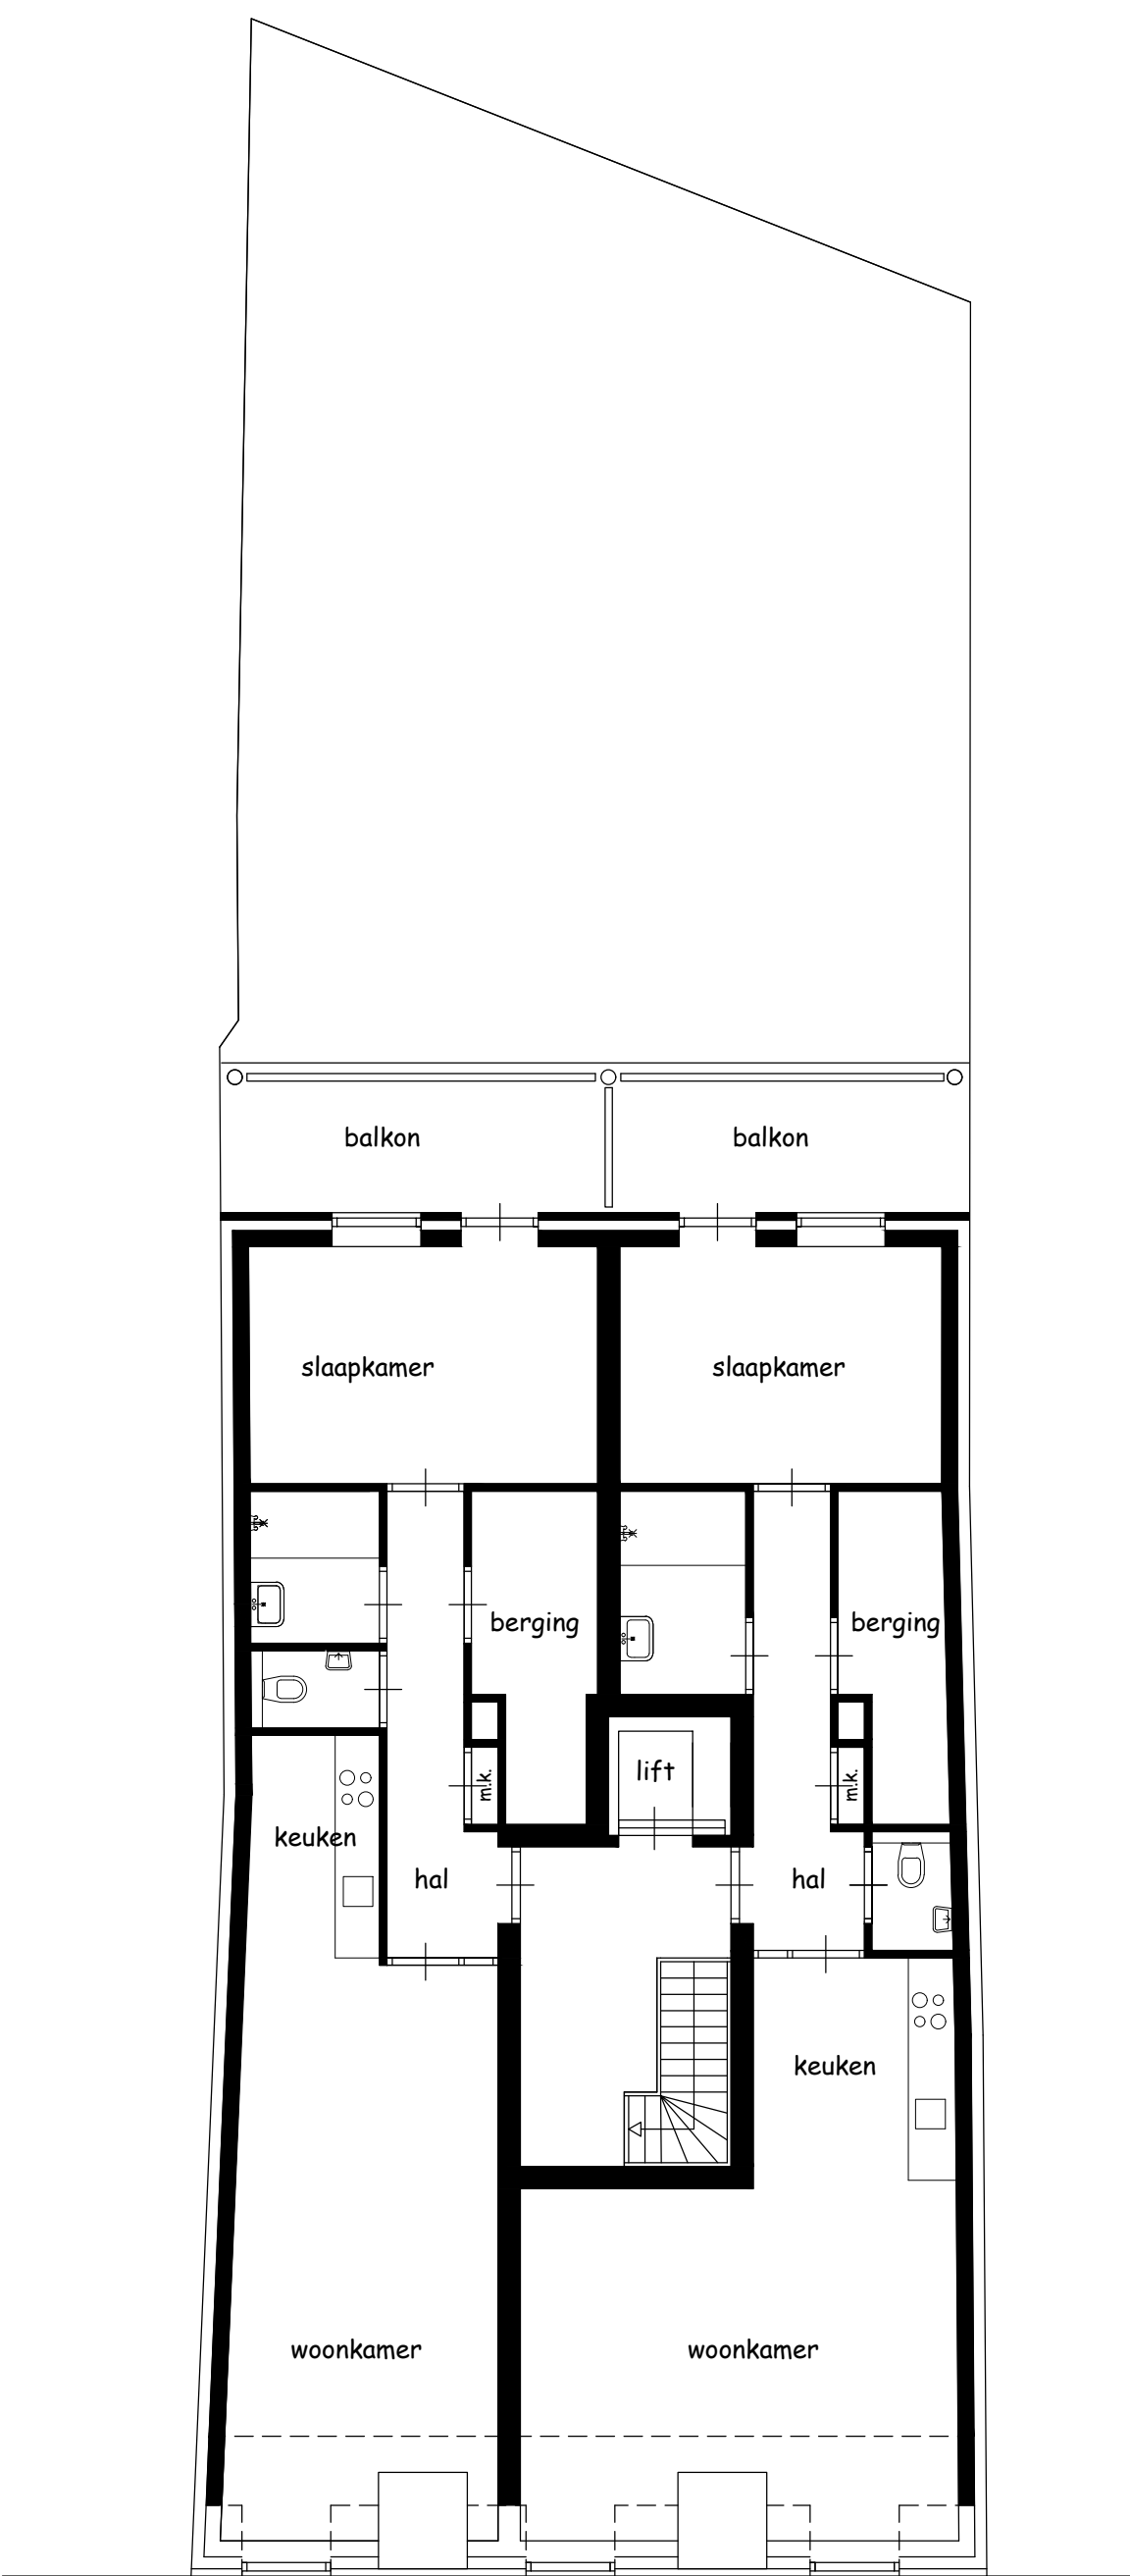


2e verdieping



situatie

gemeente : echt - susteren
bestemmingsplan : M
kavel : 959
schaal : 1:1000

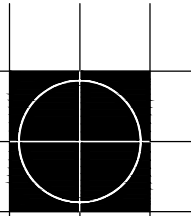

levels-boonen
architectuur & omgeving b.v.

ir. ben levels
kor boonen
steenweg 9
6019 ow wezem
tel. 0475 - 561938
e-mail: levels-boonen@hetnet.nl

project: bouw 6 appartementen te echt
opdrachtgever: tayeaba bv akerstraat-noord 226-228 6431 ht hoenbroek
onderdeel: schetsontwerp

datum : 22 september 2021
geen
schaal : 1:100 1:1000
werk.nr. : 21017
blad.nr. : 1