



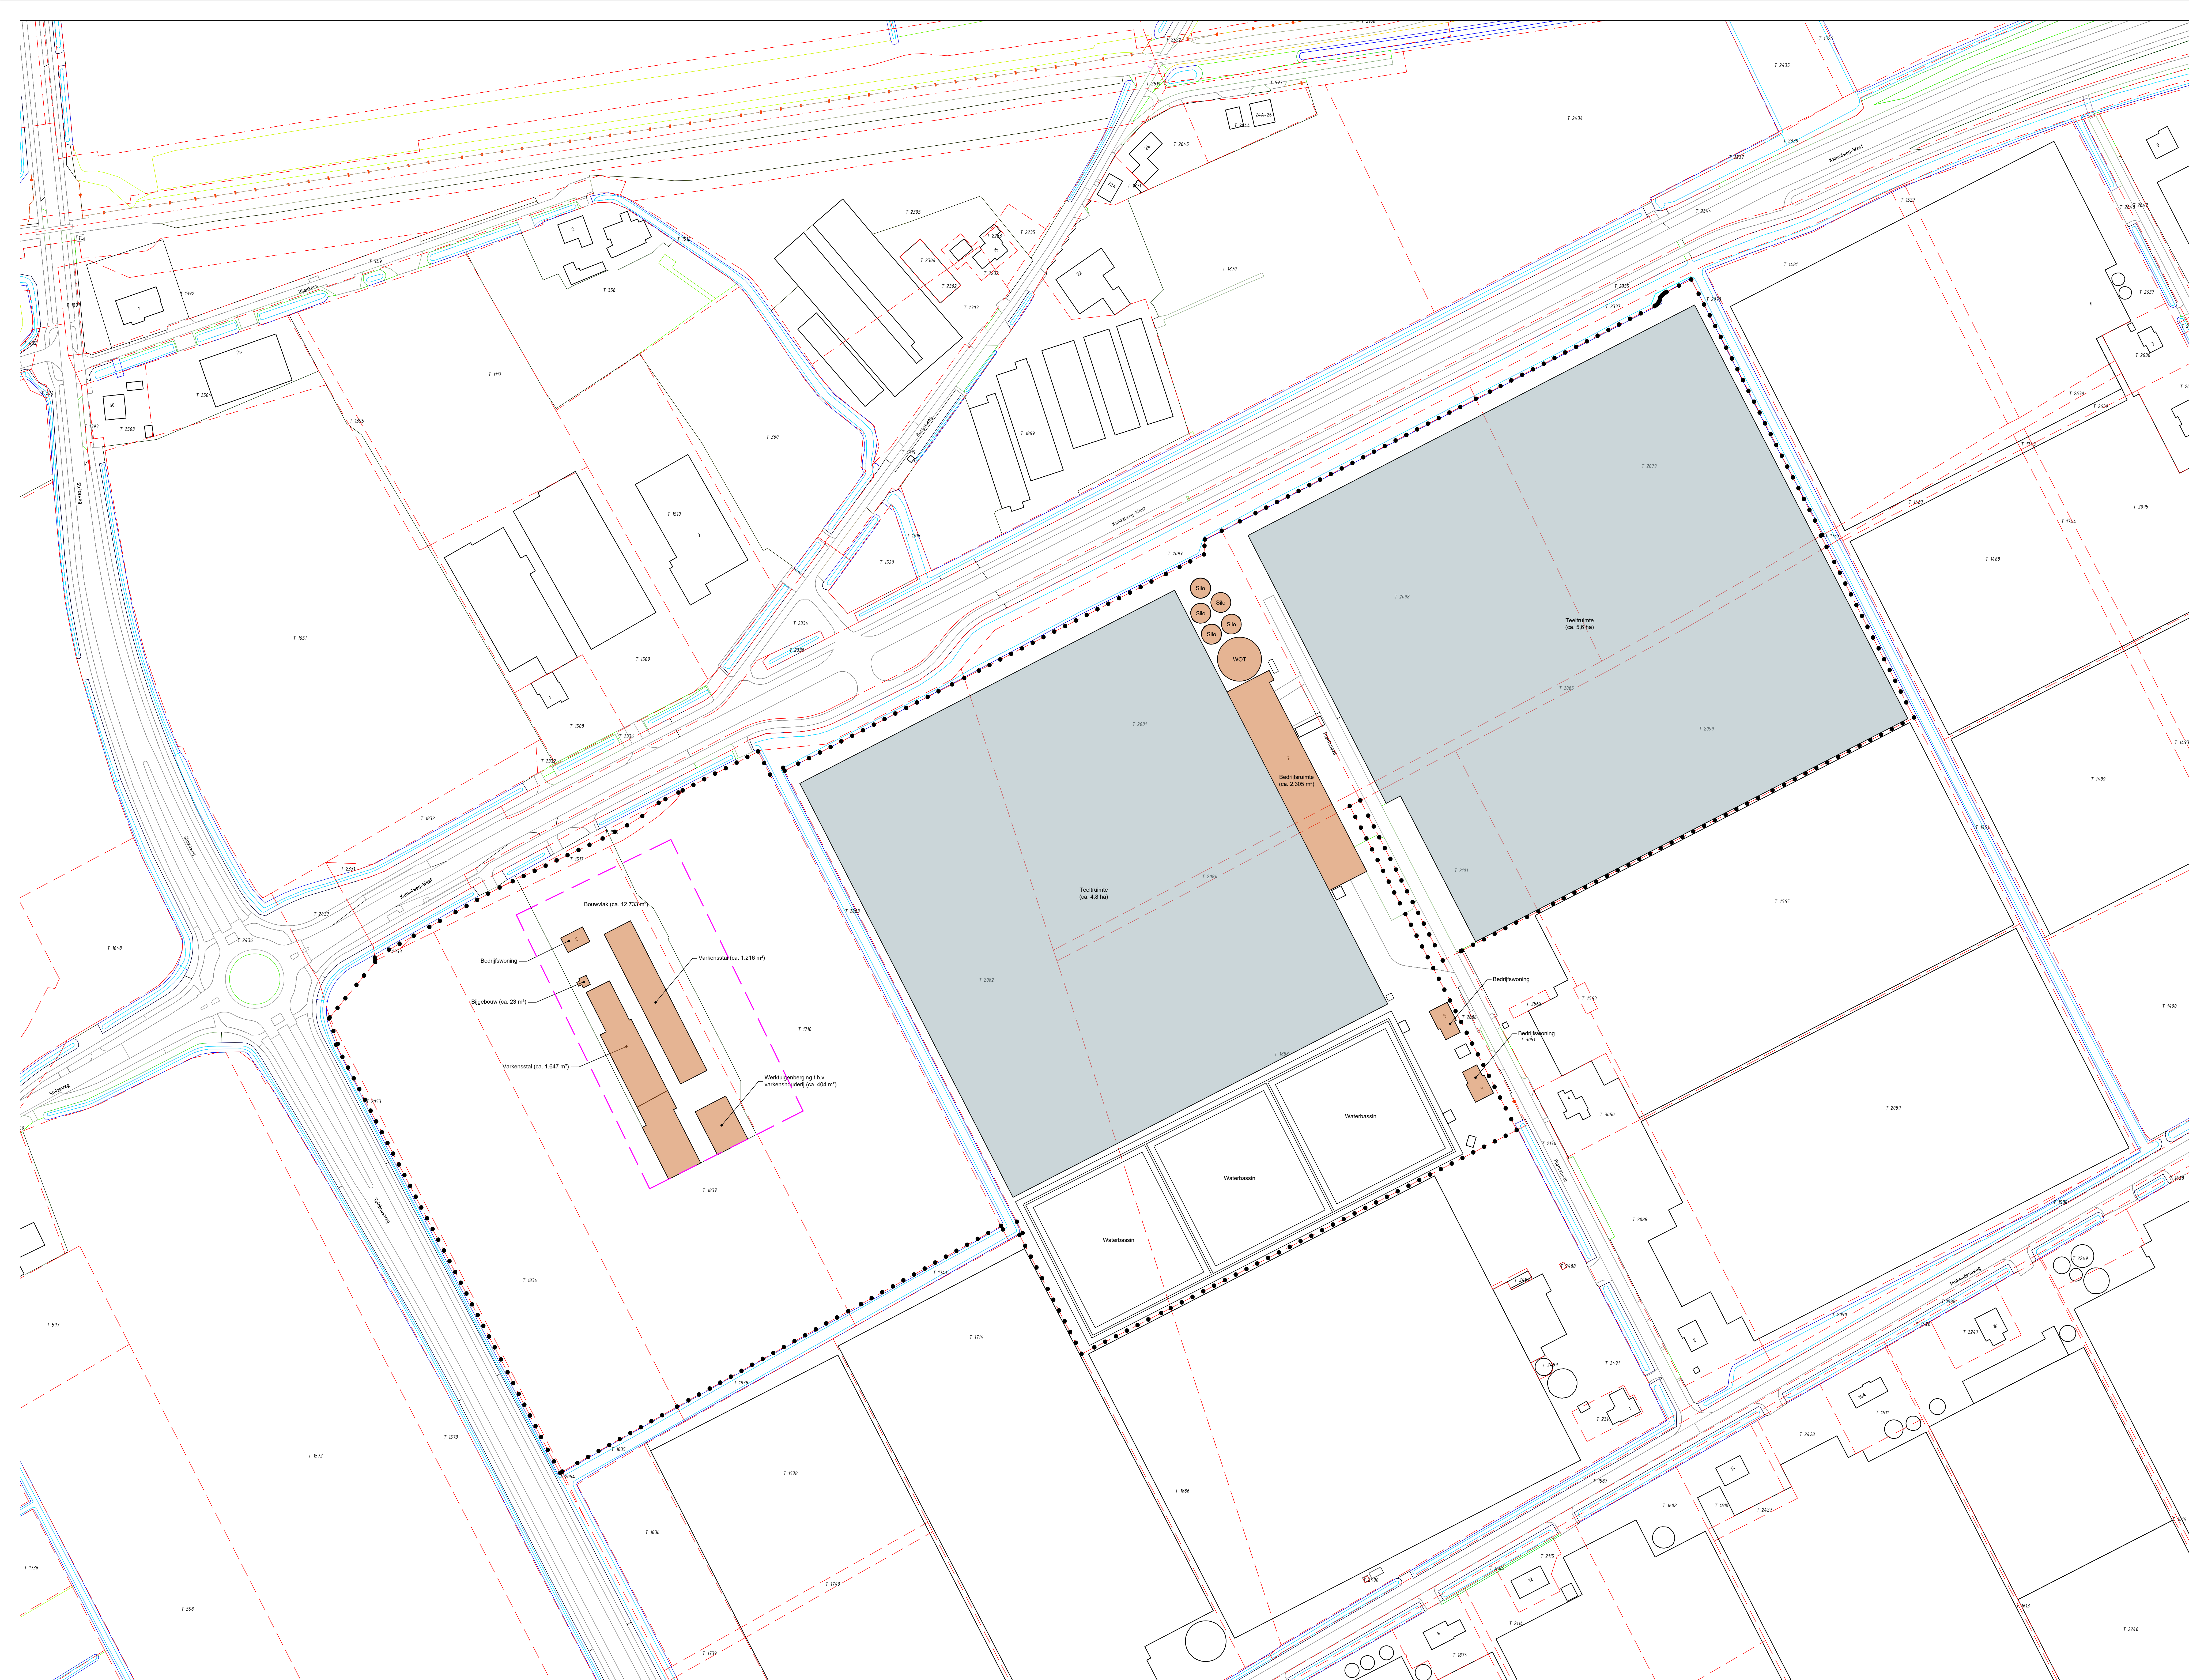

Kadaster	Bouwlocatie
Gemeente: Made	Achter Plantenpad 7
Sectie: T	Made
Nummer: Diversen	

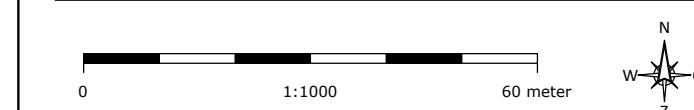

VASTGESTELD

Opdrachtgever
Gebroeders Bos

Klantnr.	Datum (jjmmdd)	Tekenaar
108303-A	231229	HK
Omschrijving		
VGN-Plan		

Bladnr. - Benaming
01 - Bestaand

Schaal 1:1000 Papier formaat A0

AAR Nederland
Honderdland 1040
2676 LV MAASSLUK
+31 (0) 174 637 637
info@aar.nl
www.aar.nl

ISO 9001



Auteursrechten voorbehouden. Deze tekening is niet geschikt voor de uitvoering. Deze tekening is eigendom van AAS Nederland en mag zonder onze toestemming niet worden gekopieerd of aan derden ter inzage gegeven worden.