


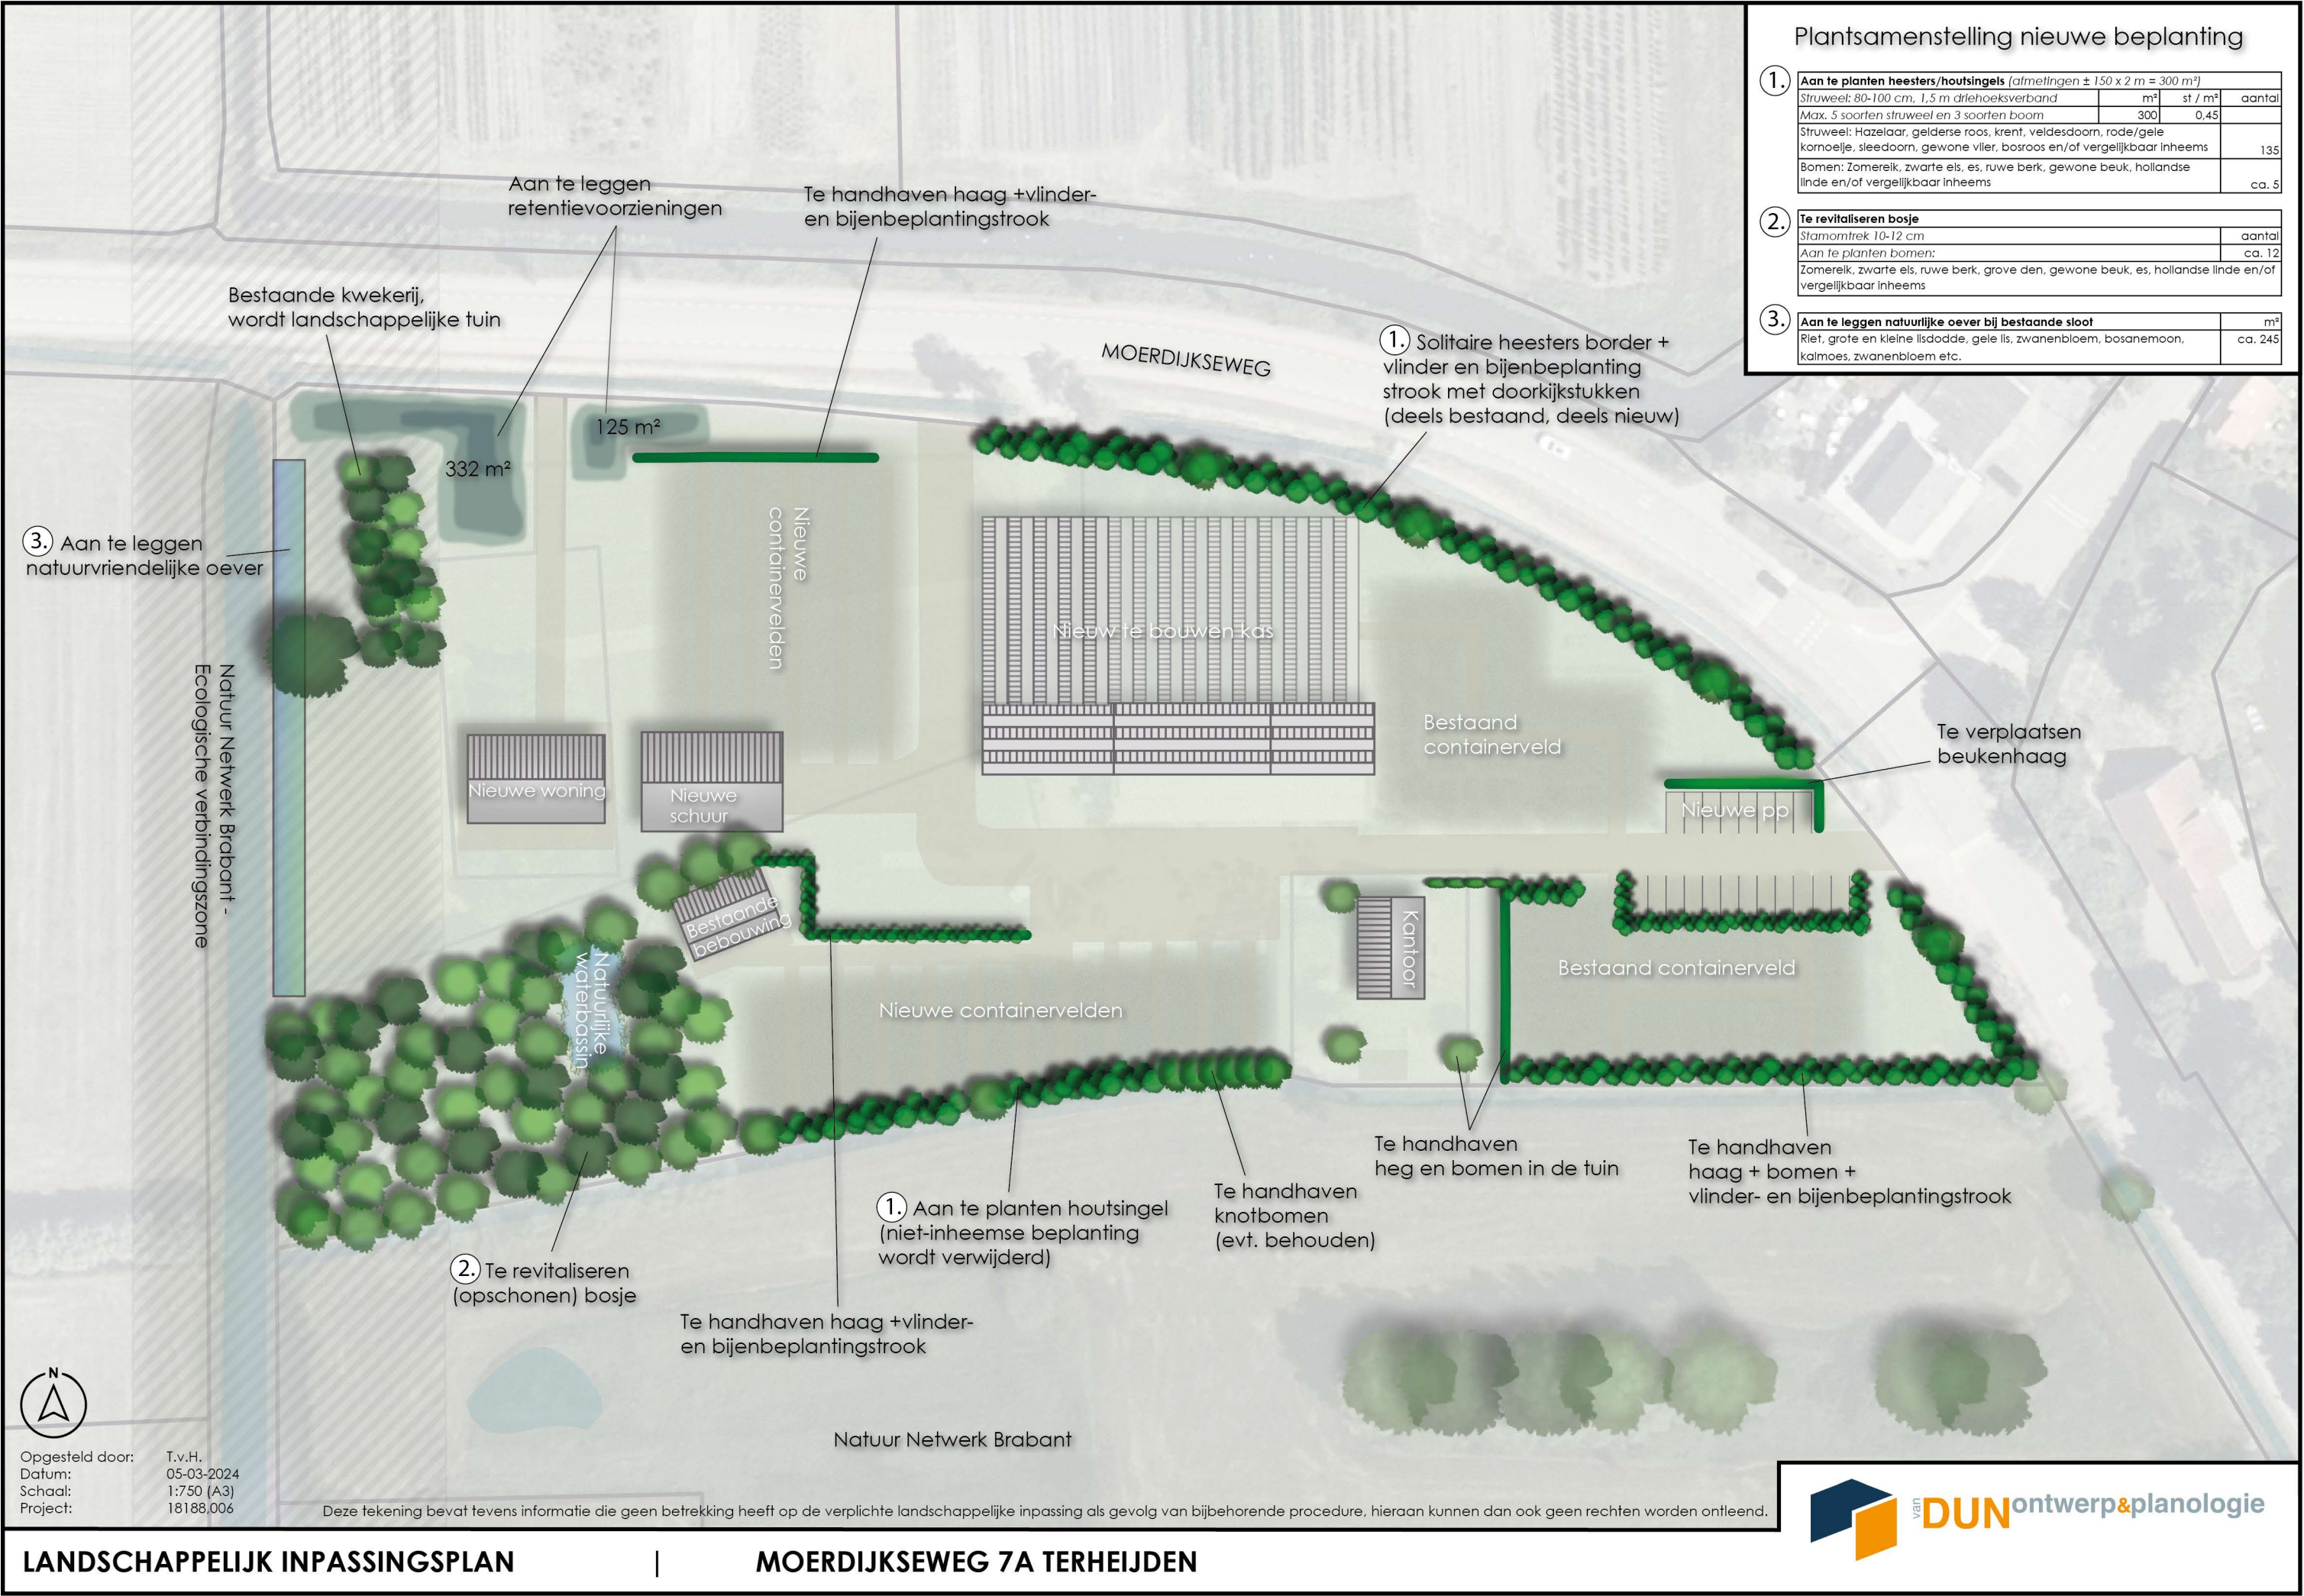

Plantsamenstelling nieuwe beplanting

1.	Aan te planten heesters/houtsingels (afmetingen ± 150 x 2 m = 300 m²)			
	Struweel: 80-100 cm, 1,5 m driehoeksverband	m²	st / m²	aantal
	Max. 5 soorten struweel en 3 soorten boom	300	0,45	
	Struweel: Hazelaar, gelderse roos, krent, veldesdoorn, rode/gele kornoelje, sleedoorn, gewone vlier, bosroos en/of vergelijkbaar inheems			135
2.	Te revitaliseren bosje			
	Stamomtrek 10-12 cm			aantal
	Aan te planten bomen:			ca. 12
	Zomereik, zwarte els, es, ruwe berk, gewone beuk, es, hollandse linde en/of vergelijkbaar inheems			
3.	Aan te leggen natuurlijke oever bij bestaande sloot			
	Riet, grote en kleine lisdodde, gele lis, zwanenbloem, bosanemoon, kalmoes, zwanenbloem etc.	m²		
				ca. 245



Opgesteld door: T.v.H.
Datum: 05-03-2024
Schaal: 1:750 (A3)
Project: 18188,006

Deze tekening bevat tevens informatie die geen betrekking heeft op de verplichte landschappelijke inpassing als gevolg van bijbehorende procedure, hieraan kunnen dan ook geen rechten worden ontleend.