



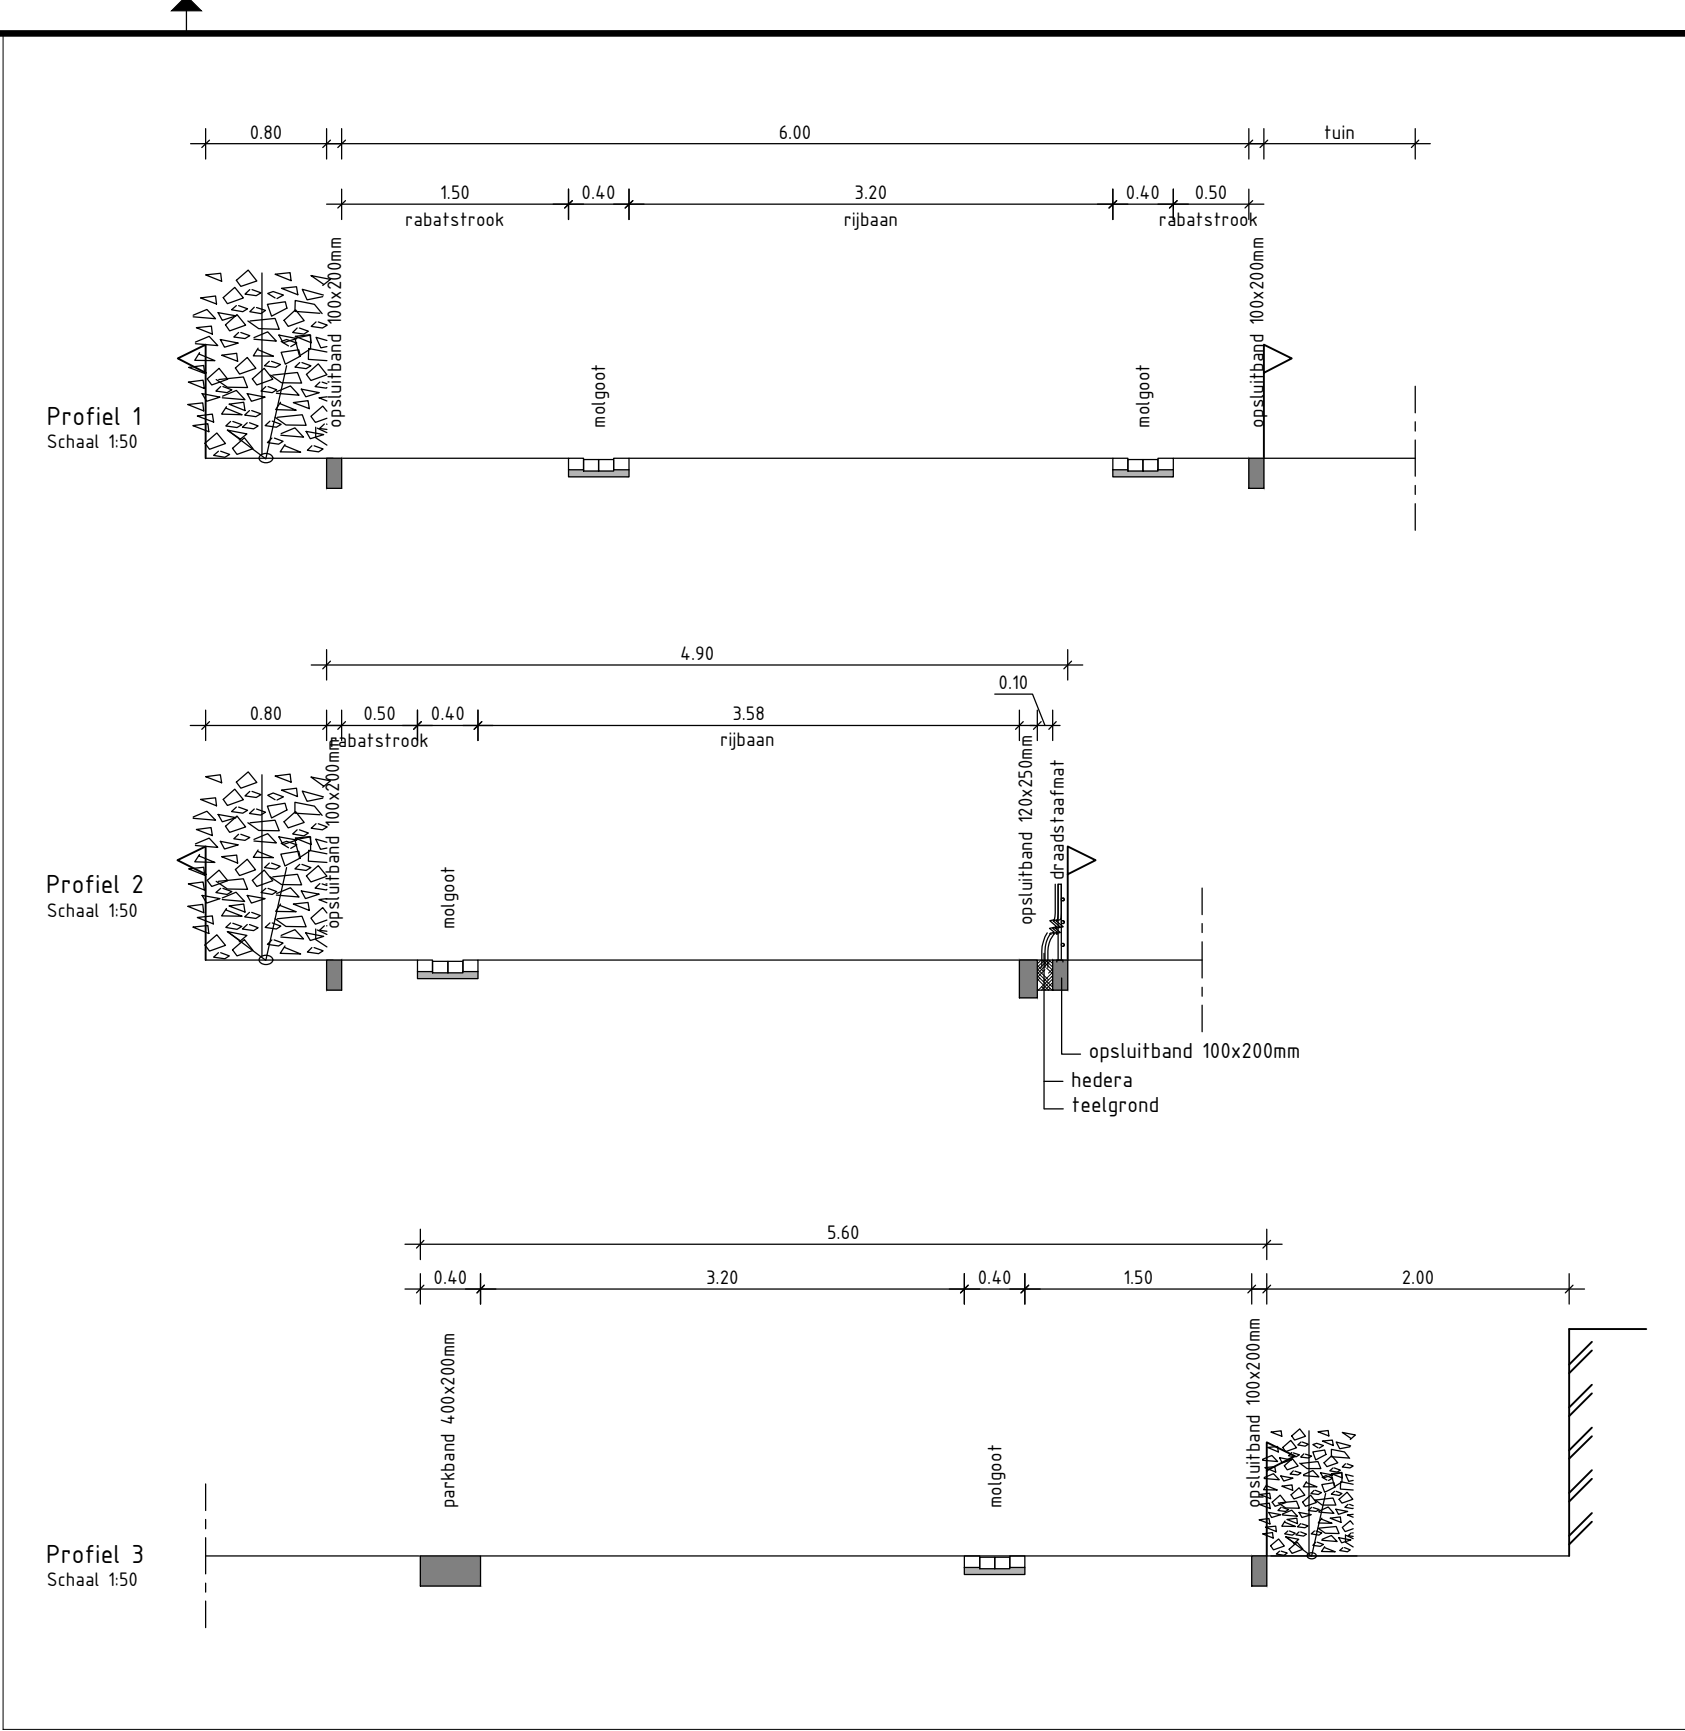

Legenda

- grasbetontegels 400x600mm, kl. grijs, in halfsteensverband
- inritblokken 600x300mm
- opsluitband 400x200mm
- troitoirband 130/150x250mm
- opsluitband 100x200mm
- opsluitband 120x250mm
- haag
- nieuwe bebouwing
- nieuwe perceelgrens
- bestaande kadastrale grens volgens pdok.nl
- werkgrens
- opstelplaats klink (10st)
- entree woning
- afschot
- profiellijn
- nieuwe boom

Situatie

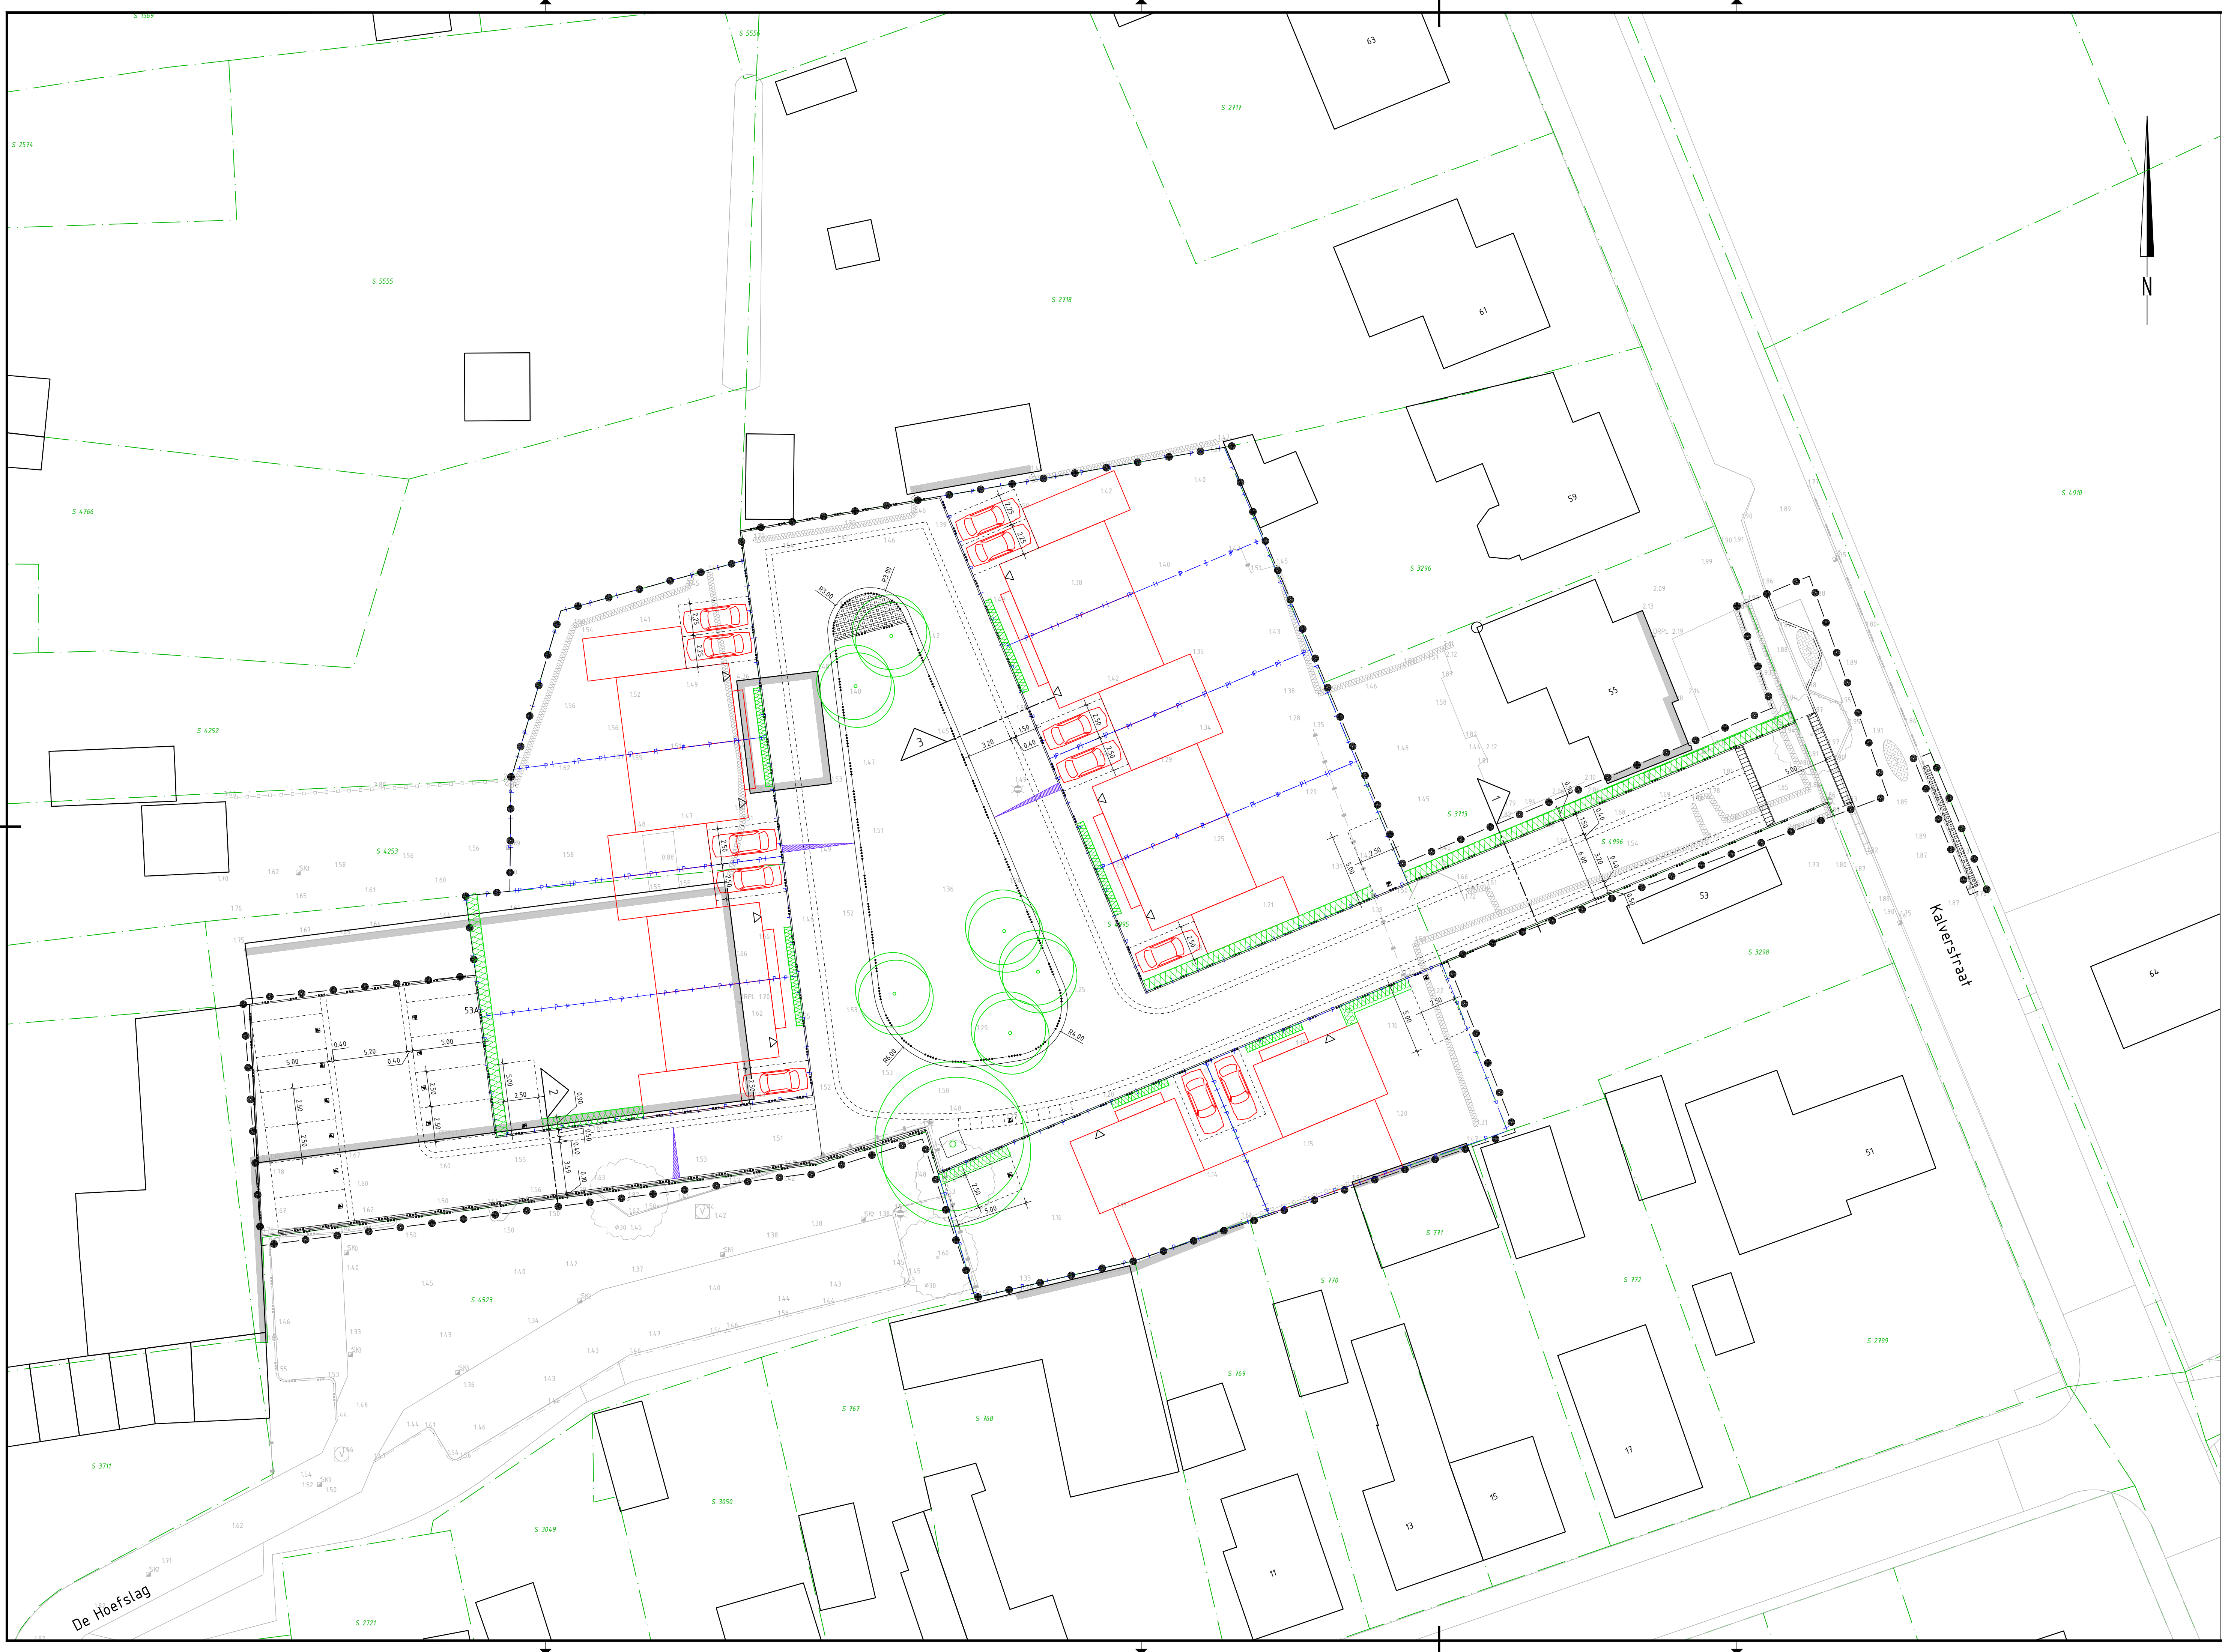

Gebruikswaarde en afmetingen ter indicatie, maten kunnen afwijken
Maten in meters, tenzij anders vermeld
Peilmaten in meters t.o.v. N.A.P., tenzij anders vermeld
Maten in mm, tenzij anders vermeld
Diameters in mm, tenzij anders vermeld

ADCM
Adviesbureau voor Civiele techniek, Infrastructuur en Milieu

Rembrandtlaan 650
3962 AW Sluisrecht
Telefoon: +31 (0)4 677500
Email: algemeen@adcm.nl

Project **Nieuwbouwplan Plukmadehof**

Opdrachtgever **Van Terering Makelaardij B.V.**

Onderdeel **Situatie te maken werk**
Voorlopig ontwerp inclusief inmeting

Concept

Rev.	Wijziging	Dat.	Get.	Acc.	Projectnummer	Tekeningnummer	Formaat
A	Diverse opmerkingen verwerkt	02-11-2023	MP	RS	20230332	30-1	A1-1050mm
B	Diverse wijzigingen verwerkt	27-11-2023	MP	RS	Besteknummer	Bijlagennummer	Schaal
					Lxx	Lxx	L3200
			Get.	Gez.	Acc.	Datum	Bestandsnaam
			MP	RS	RS	23-10-2023	20230332_C30.dwg