


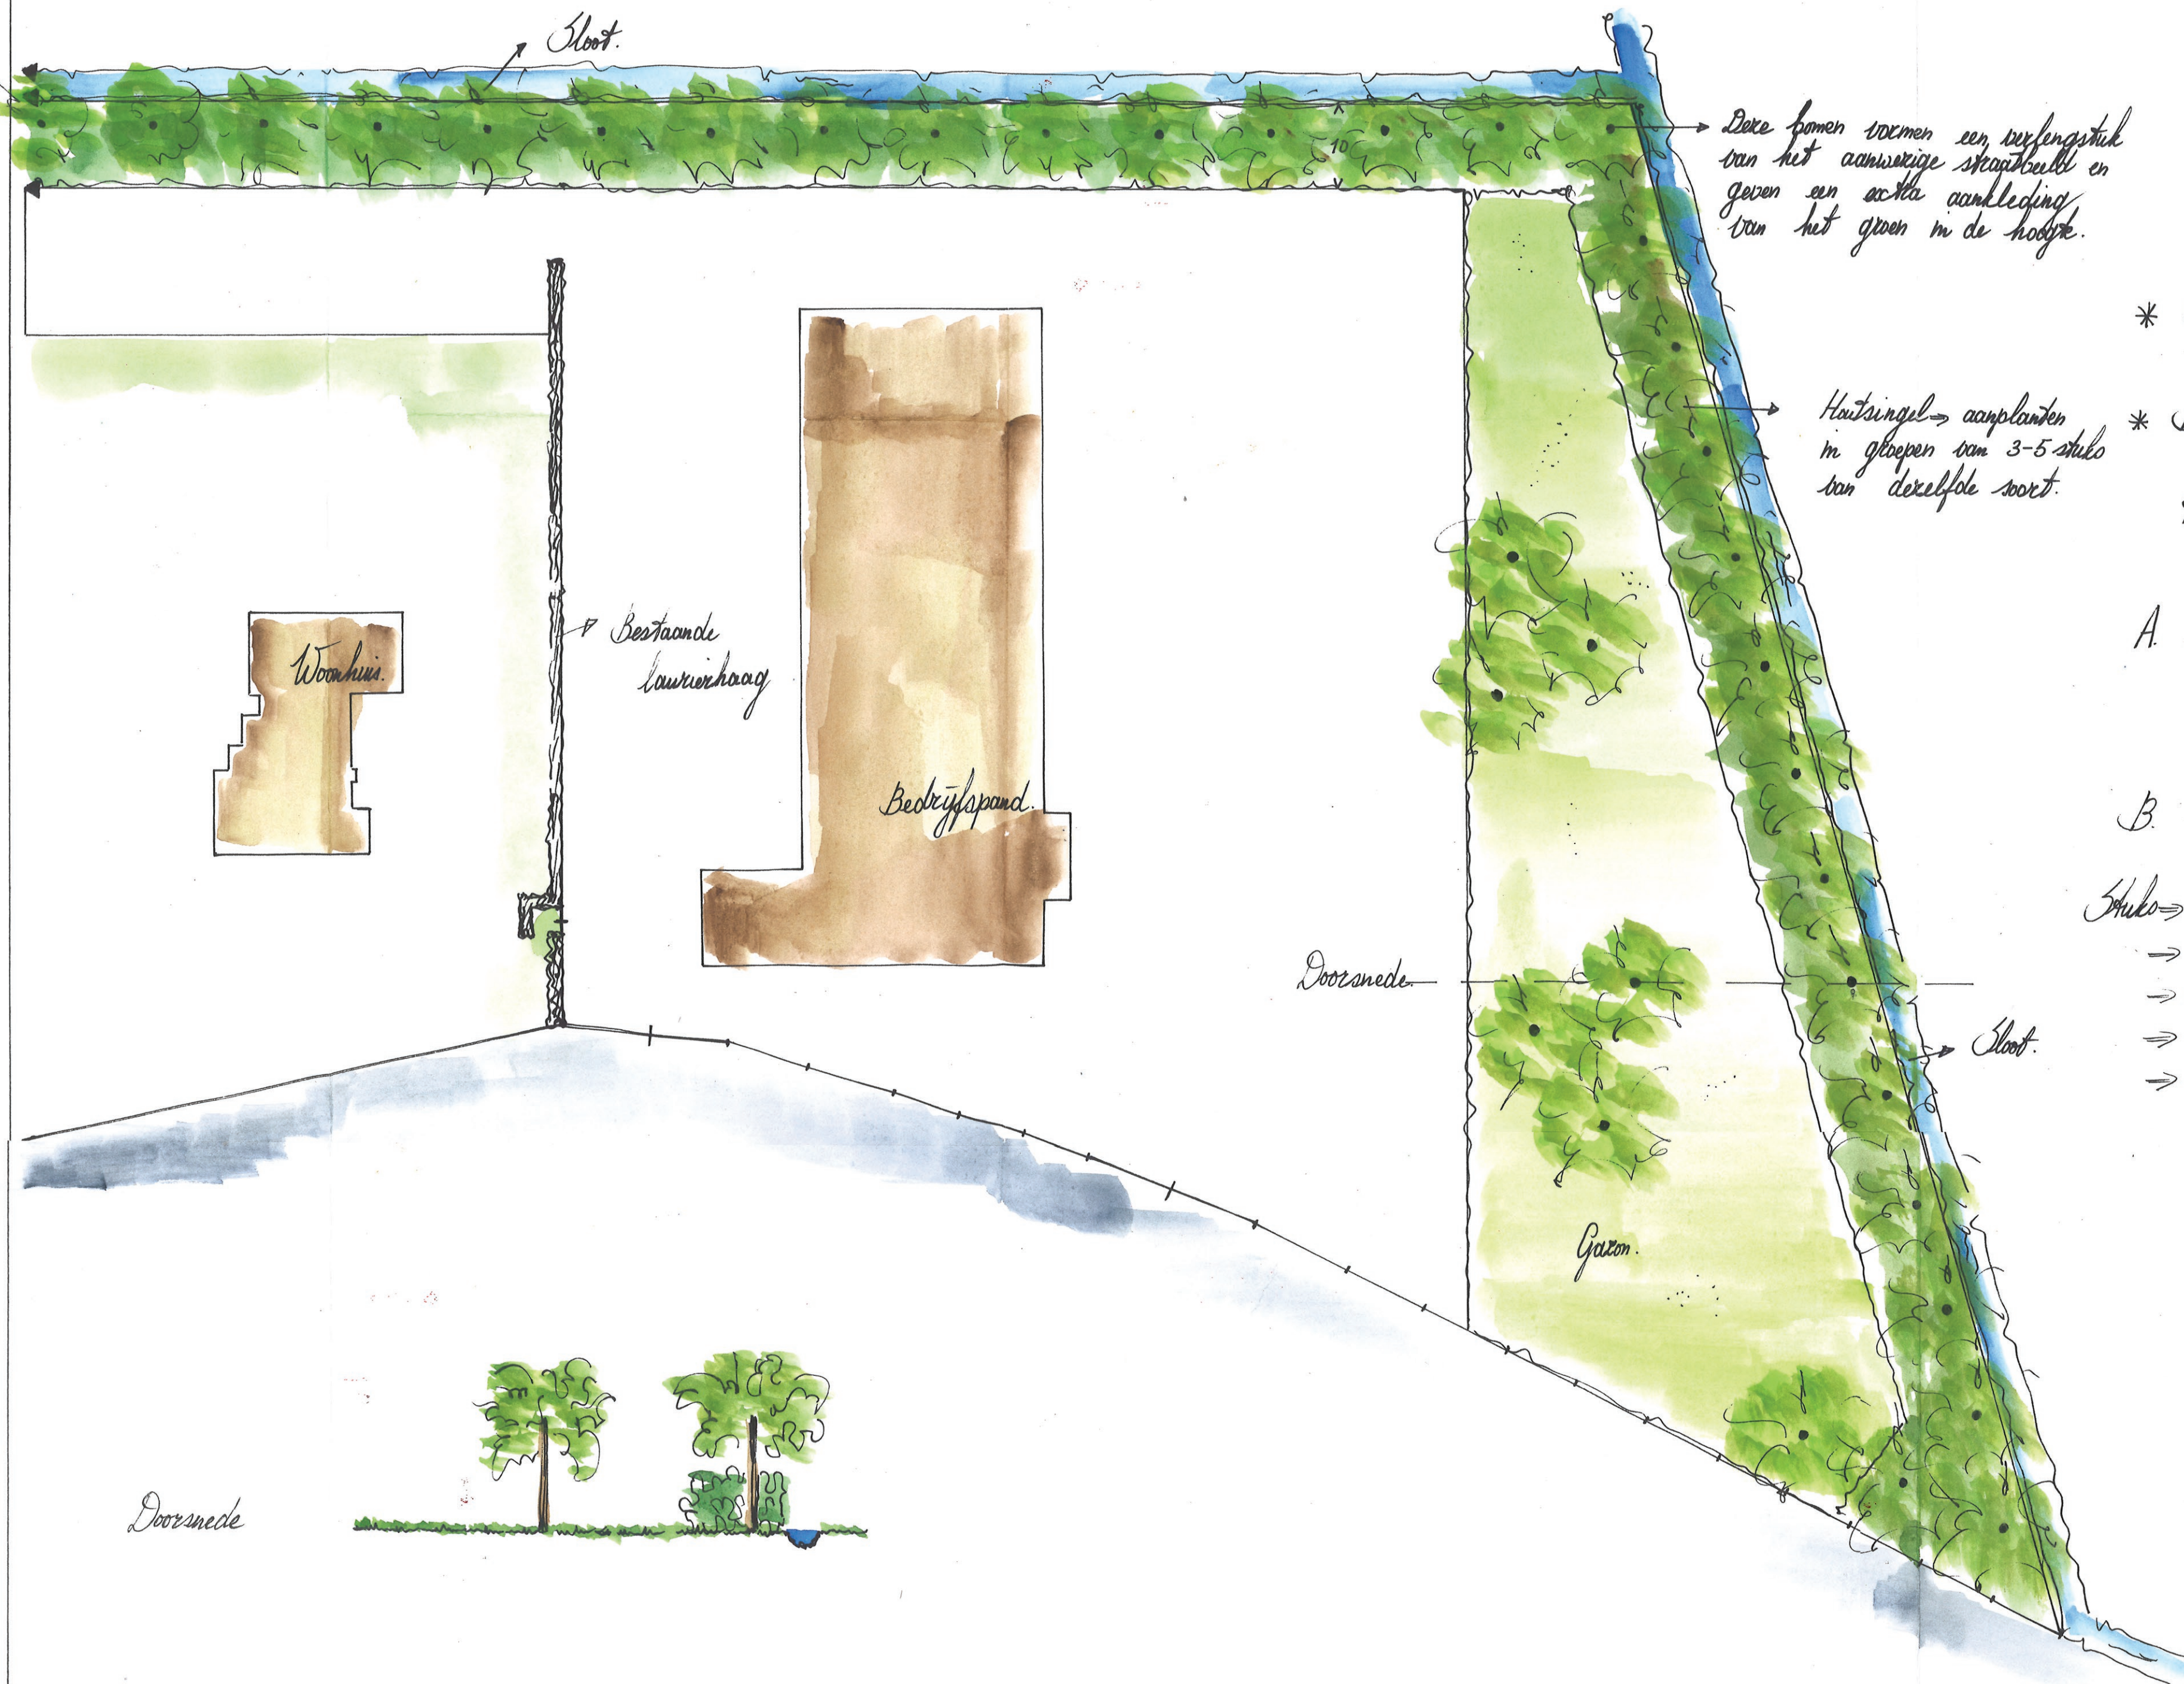

Deze bomen vormen een verfgestuk van het aanwezige straatbeeld en geven een actie aankleding van het groen in de hoogte.

* Alle maten in de praktijk controleren.

Houtsingel → aanplanten in groepen van 3-5 stuks van dezelfde soort.

* Beplantingsplan volgens lijst Natuur en Landschap Noord-Brabant. Voegesplitst op Eefbeplantingsproject Drimmelen 1999/2000.

A. 36 *Fraxinus excelsior* (Gewone Es).

plantafstand 12,50 meter. Bomenrij of in groep. (Wordt vervangen door Plataan i.v.m. ziekte!)

B. plantafstand 1,25 m x 1,25 m. Houtsingel met struiken.

- Stuk → 380 *Viburnum opulus* (Gelderse roos) (20%)
 → 380 *Corylus avellana* (Hazel) (20%)
 → 380 *Ligustrum vulgare* (Wilde liguster) (20%)
 → 380 *Cornus sanguinea* (Kade Kornoelje) (20%)
 → 380 *Bunus spinosa* (Bledaan) (20%)

Groenindeling rond parkeerplaats.

Opdr. g: Dijkstra Reizen B.V. & Hoge Zwaluwe.
 f.n.v. De heer A. den Duijn.

Get: Sandra den Eijer.

Schaal: 1:500.

D.d.: sept 2013 / juli 2014 / okt. 2014 / mei 2018.