


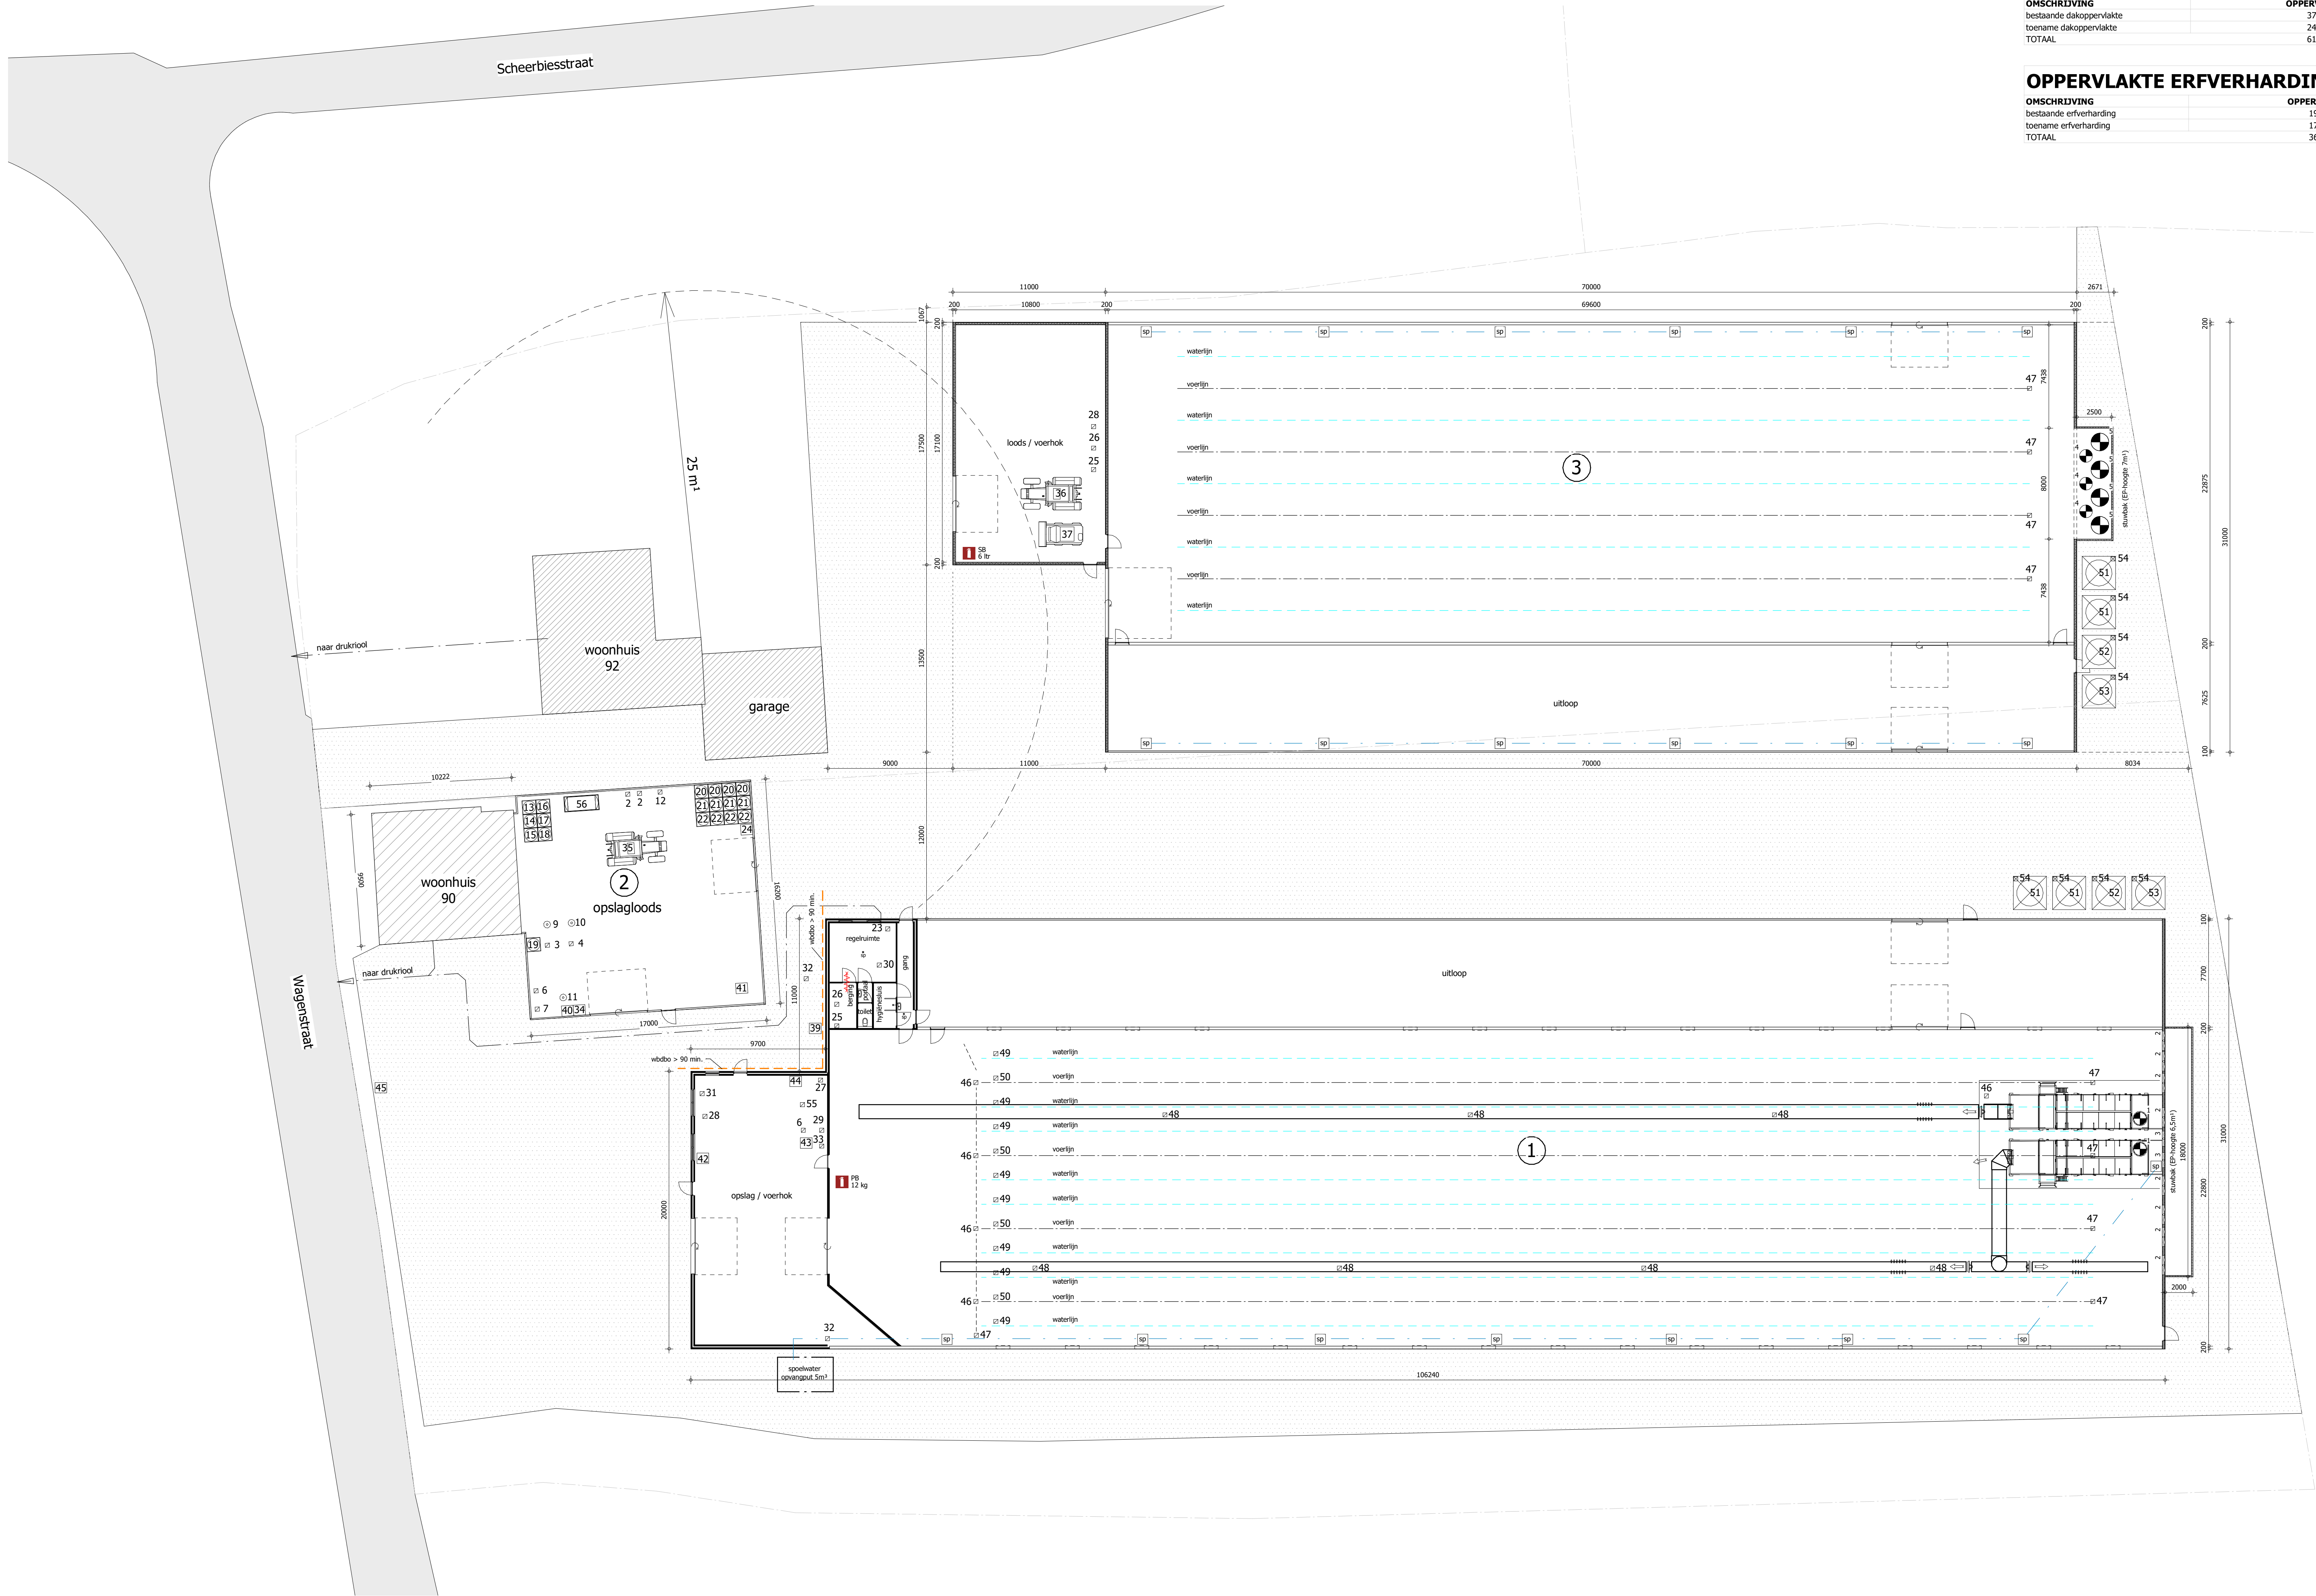

OPPERVLAKTE BEBOUWING		
OMSCHRIJVING	OPPERVLAKTE	
bestaande dakoppervlakte	3740,0 m²	
toename dakoppervlakte	2420,0 m²	
TOTAAL	6160,0 m²	


OPPERVLAKTE ERFVERHARDING		
OMSCHRIJVING	OPPERVLAKTE	
bestaande erfverharding	1910,0 m²	
toename erfverharding	1721,0 m²	
TOTAAL	3631,0 m²	

SYSTEEMNUMMERS		
STAL NR	BWL NUMMER	
1	BWL 2010.13.V7	
2	BWL 2011.02.V6	
3	BWL 2017.01.V2	
3	BWL 2020.04.V2	

BEDRIJFSOVERZICHT / AANTAL DIERPLAATSEN			
Gebouw	Omschrijving	vee-eenheden	vaste mestopslag
GEBOUW 1	Kippenstal	40000	
GEBOUW 2	Opslagloods	33600	
GEBOUW 3	Kippenstal	73600	0 m³
TOTAAL			

MOTOREN EN DERGELIJKE

NR.	AANTAL	OMSCHRIJVING	CAPACITEIT
1	1	afzuigmachine	1 kW
2	2	tuinbouwverfres	8 kW
3	1	elektrisch handgereedschap	25 kW
4	1	kolomboormachine	3,5 kW
5	1	betonmolen	3 kW
6	2	compressor	11 kW
7	1	lasapparaat elektrisch	400-150 Amp.
8	1	lasapparaat (CO2) + fles CO2 (60ltr.)	2,2 kW
9	1	gasfles CO2	60 ltr
10	1	gasfles propaan t.b.v. gasbrander	25kg
11	1	gasbrander incl. gasfles	25kg
12	1	bosmaaier benzine	0,85 kW
13	1	benzine	25 ltr.
14	1	hydraulische olie	20 ltr.
15	1	smeerolie	60 ltr.
16	1	smeervet	10 kg
17	1	afgewerkte olie	60 ltr.
18	1	oliehoudende afvalstoffen	25 kg
19	1	verf en aanverwante producten	10 kg
20	4	waterkwaliteitsverbeteraars	25 ltr.
21	4	reinigingsmiddelen	25 ltr.
22	4	ontsmettingsmiddel	25 ltr.
23	1	koelkast diepgewestmiddelen	2,5 kW
24	1	stalen bestrijdingsmiddelenkast	75 kg
25	2	CV- installatie	62,8 kW
26	2	boiler 50 ltr. (gas)	1,5 kW
27	1	mobiel hetselchikanon (diesel)	10 kW
28	2	hogedrukreiniger	12,5 kW
29	1	bedrijfstuiger	1,5 kW
30	1	vulwaterpomp	1,47 kW
31	1	hydrofoorinstallatie	7,4 kW
32	2	grondwaterput	30mtr. diep
33	1	weerschine	2,2 kW
34	1	opslag oud ijzer	200 kg
35	1	tractor	70 kW
36	1	tractor	35 kW
37	1	bolcat	35 kW
39	1	afvalcontainer	500 kg
40	1	oud papier	
41	1	zaagseel	10 m³
42	1	(aanvullende) drovoeders op pallet	500 kg
43	1	mineralen en vitamine	250 kg
44	1	kadaverkoeling (koelmiddel CARE 30)	0,35 kW
45	1	kadaveraanbiedplaats (mobiel)	
46	5	hopper / vijzel	0,75 kW
47	9	aandrijving voertlijn	0,7 kW
48	7	ministrotser voer/graan	0,8 kW
49	8	motor lersysteem waterlijn	0,55 kW
50	4	motor lersysteem voerlijn	1 kW
51	4	voersilo	24 ton
52	2	voersilo	8 ton
53	2	voersilo	12 ton
54	8	vijzel	0,5 kW
55	1	noeddrnomaagregaat	85 KVA
56	1	diesetank (KWA gecertificeerd + elektrische pomp 0,4 kW + automatisch afsluter)	2500 ltr

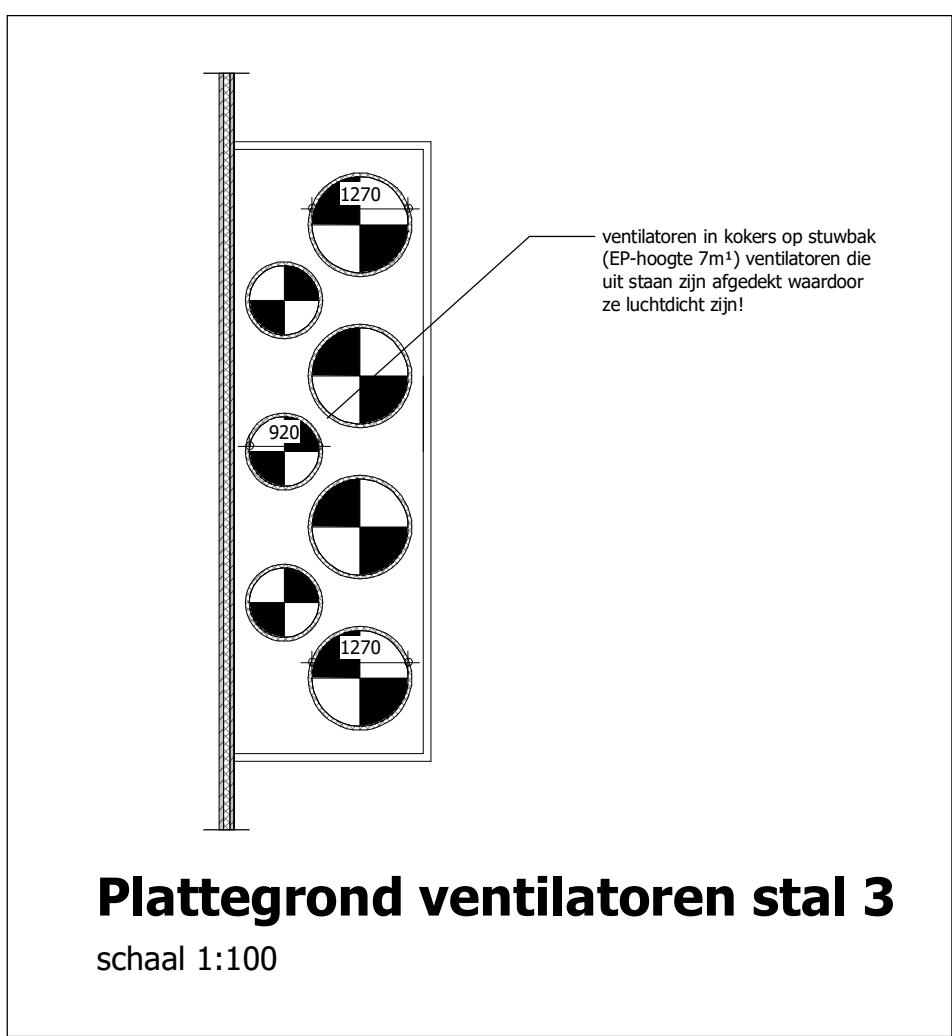

VENTILATOREN

Nummer	Aantal	Omschrijving	Capaciteit
1	2	ventilator Ø910mm	1,5 kW
2	8	ventilator Ø1380mm	1,1 kW
3	2	ventilator Ø1085mm	1,1 kW
4	6	ventilator Ø920mm	0,86 kW
5	8	ventilator Ø1270mm	0,96 kW

- symbol voor ventilator (verticaal)
- symbol voor ventilator (horizontaal)
- symbol voor motor
- erfverharding
- brandscherm 90 min. WBDO volgens NEN 6069
- poederblusser voor brandklasse A, B en C met vermelding van inhoud in kg
- sponteschuimblusser voor brandklasse A en B vips NEN 2559 vermelding van inhoud in ltr

