
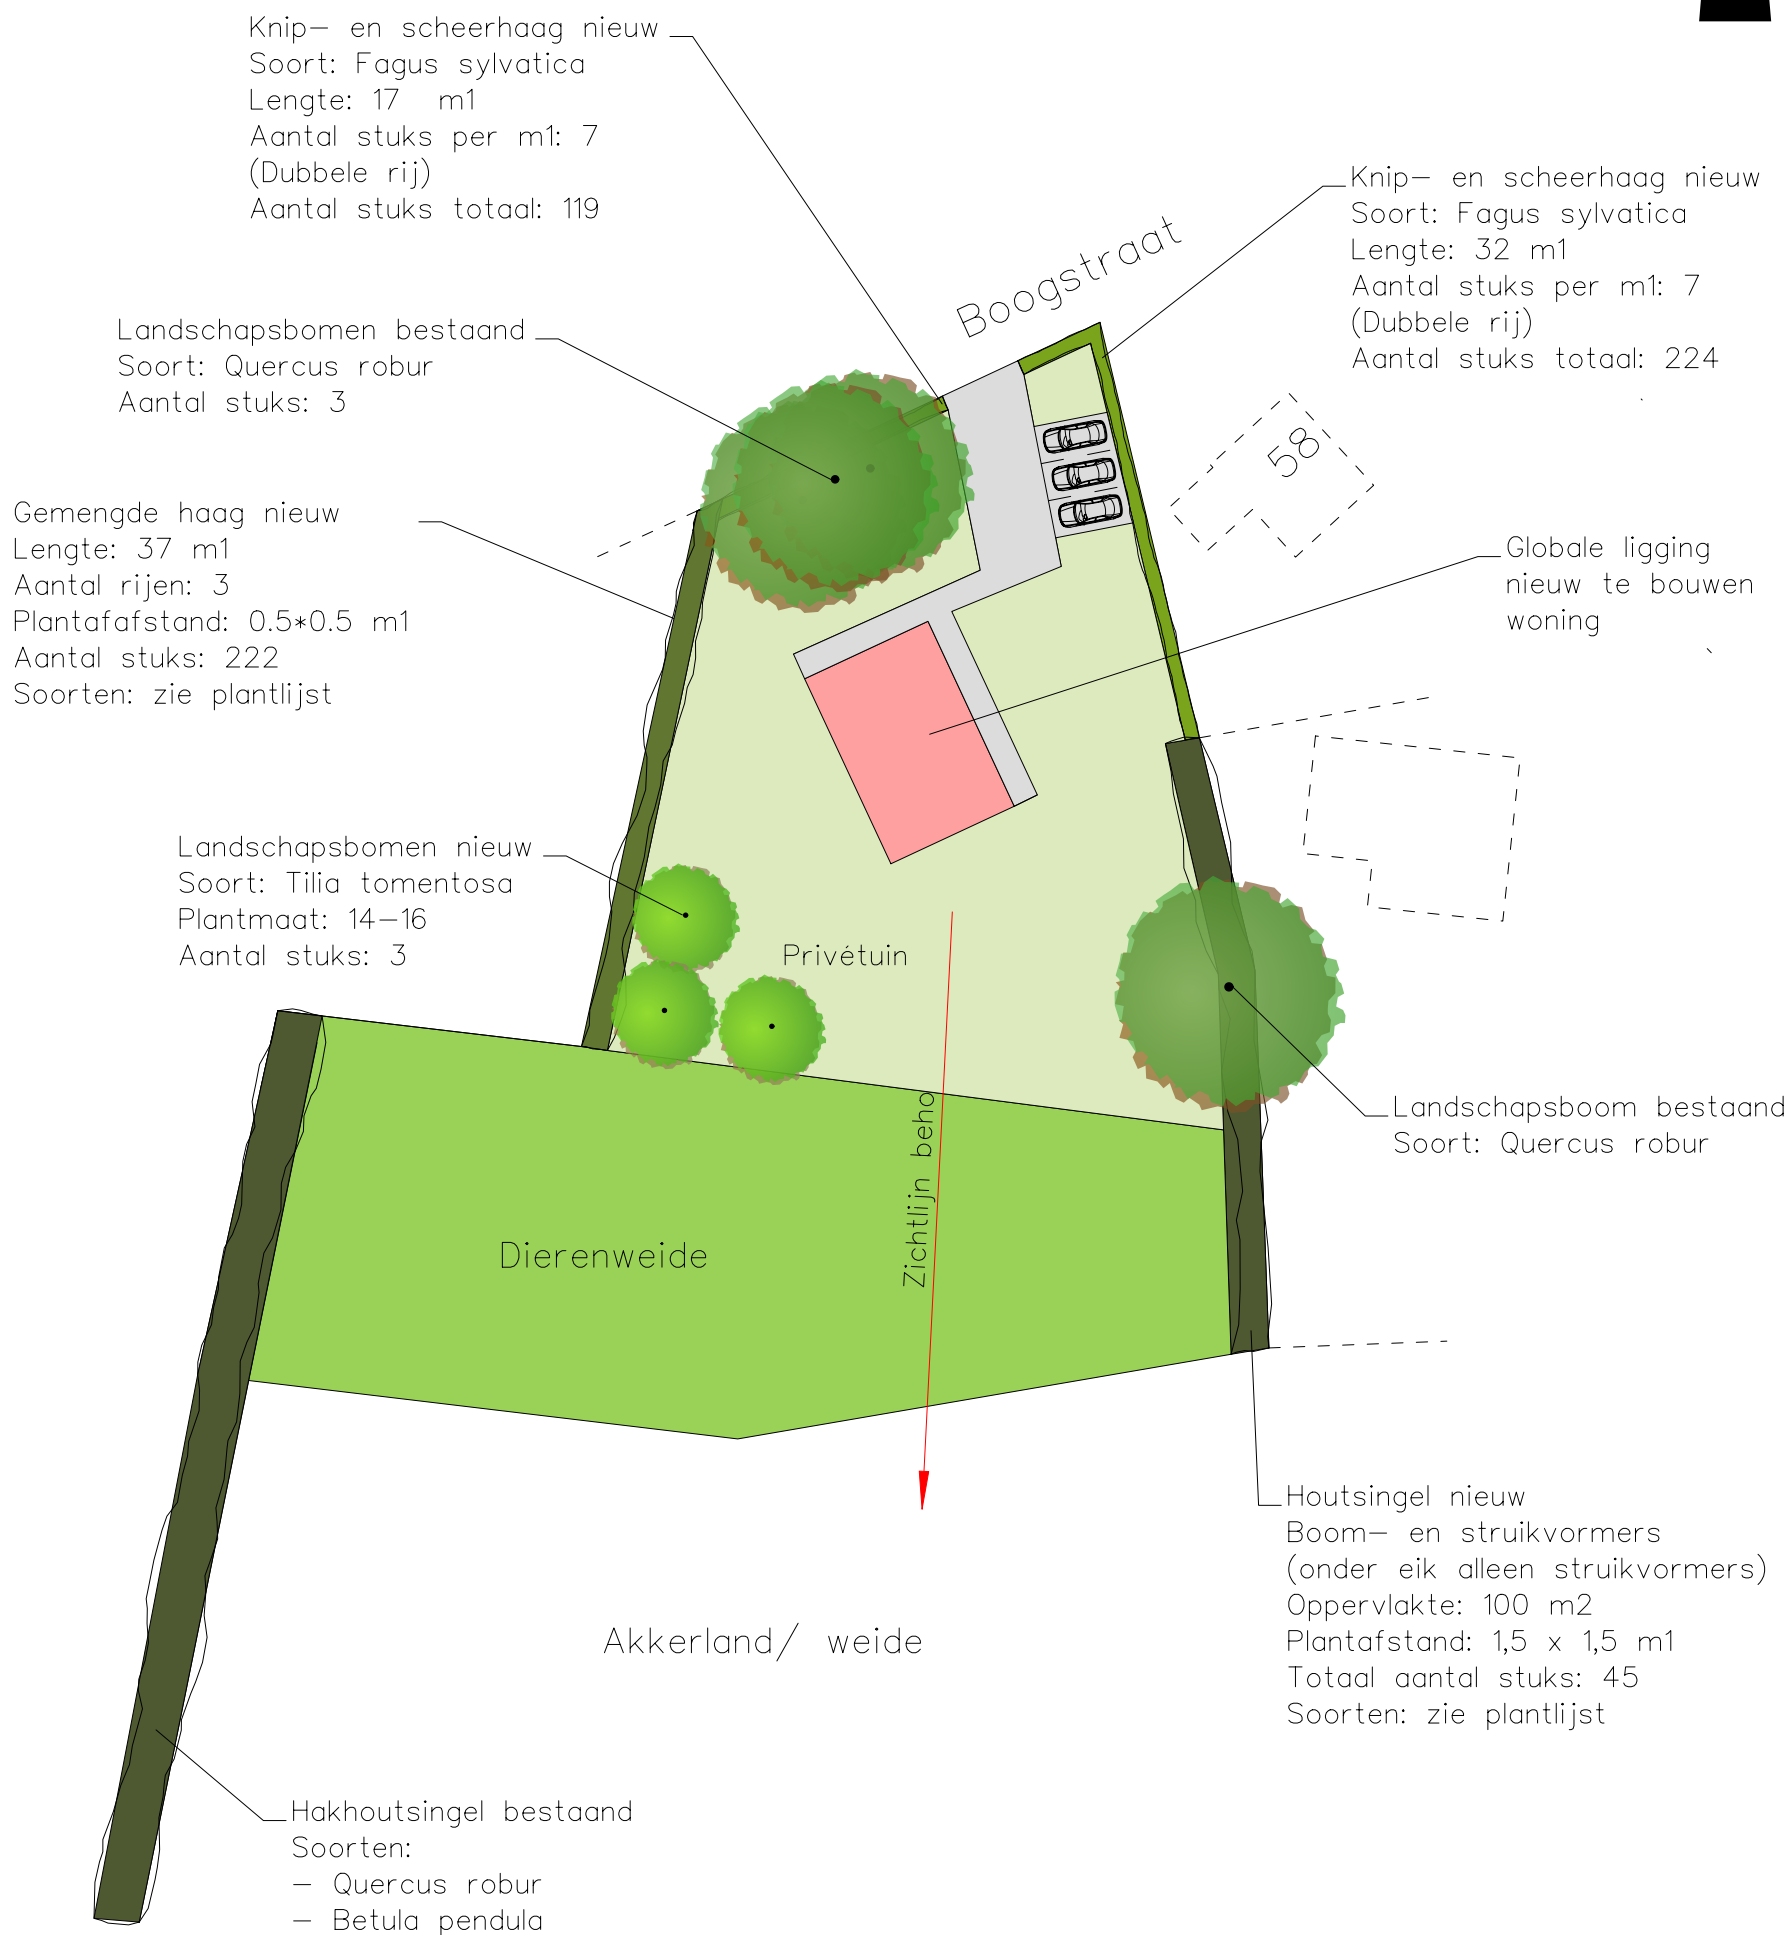


Landschappelijk inpassingsplan

Boogstraat ong. Heesch

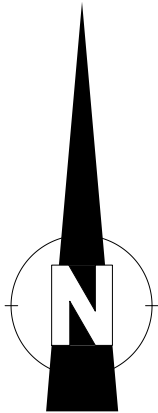

omschrijving	- Landschappelijk inpassingsplan	datum	- 10-11-2022
	-	wijz.data	- 02-10-2023
opdrachtgever	- H. Schuurmans	schaal	1:500 (A3-formaat)
adres	- Boogstraat ong. Heesch		