



AKOESTISCH ONDERZOEK
WEGVERKEERSLAWAAI
BROUWERSSTRAAT 2A HEESWIJK-DINTHER

De Roever Omgevingsadvies

Heidebloemstraat 15
Postbus 64
5480 AB Schijndel
T 073 594 10 11
E info@deroever.nl
W www.deroever.nl

NL97 RABO 0122 6903 11
Advies- en ingenieursbureau
J.G. de Roever B.V.
KvK 16068733
BTW NL 8015.63.136.B.01

Titel document:	Akoestisch onderzoek wegverkeerslawaaï, Brouwersstraat 2a Heeswijk-Dinther
Referentie:	20220843.v01
Datum:	2 november 2022
Opdrachtgever:	BRO

INHOUDSOPGAVE

1. INLEIDING.....	4
1.1. Algemeen.....	4
1.2. Ligging van het plangebied en omgeving	4
2. WETTELIJK KADER	6
2.1. Geluidzones	6
2.2. Voorkeursgrenswaarde en hoogst toelaatbare geluidbelasting	6
2.3. Aftrek conform artikel 110g Wet geluidhinder	7
2.4. Verkeersgegevens.....	7
2.5. Rekenmethode en gegevensbronnen	7
3. REKENRESULTATEN	10
3.1. Algemeen.....	10
3.2. Geluidbelastingen vanwege de Brouwersstraat	10
3.3. Hogere-waardebeleid	11
3.4. Gecumuleerde geluidbelastingen	11
3.4.1. <i>Bouwbesluit</i>	11
3.4.2. <i>Woon- en leefklimaat</i>	12
4. CONCLUSIE.....	13
BIJLAGE I. GEGEVENS.....	14
BIJLAGE II. AFBEELDING REKENMODEL.....	15
BIJLAGE III. INVOERGEGEVENS REKENMODEL	16
BIJLAGE IV. REKENRESULTATEN.....	17

1. INLEIDING

1.1. Algemeen

Initiatiefnemer is voornemens om aan de Brouwersstraat 2a in Heeswijk-Dinther de bestaande bedrijfsbebouwing te vervangen door circa elf geschakelde levensloopbestendige woningen en een zorgcomplex met circa 22 zorgunits. Deze worden gerealiseerd met respectievelijk één en anderhalve laag met kap.

Om de voorgenomen ontwikkeling mogelijk te maken is een akoestisch onderzoek wegverkeerslawaaï nodig.

1.2. Ligging van het plangebied en omgeving

Op afbeelding 1 is de locatie van het plangebied weergegeven.



Afbeelding 1. Locatie plangebied
Bron: PDOK

In afbeelding 2 is een concept weergegeven van de toekomstige indeling van het plangebied. De exacte plaatsing van de toekomstige gebouwen kan eventueel in een later stadium nog worden gewijzigd. In dit onderzoek is uitgegaan van de toekomstige verbeelding die is weergegeven in afbeelding 3, over het hele gebied waar woningen gerealiseerd kunnen worden is met een rekencontour de geluidbelasting bepaald. Beide afbeeldingen zijn ook weergegeven in bijlage I.

In dit rapport wordt het onderzoek naar de geluidbelasting door wegverkeer ter plaatse van het plangebied weergegeven. In hoofdstuk 2 worden de uitgangspunten van het onderzoek toegelicht. De rekenresultaten worden besproken in hoofdstuk 3. In hoofdstuk 4 zijn de conclusies opgenomen.



Afbeelding 2. Conceptindeling van het plangebied



Afbeelding 2. Conceptindeling van het plangebied

2. WETTELIJK KADER

2.1. Geluidzones

Op basis van geluidzones wordt bepaald welke wegen moeten worden betrokken bij het bepalen van de geluidbelasting ter plaatse van het plangebied. De omvang van de geluidzone van een weg staat beschreven in artikel 74 van de Wet geluidhinder (Wgh) en hangt af van het aantal rijstroken en de ligging van de weg, zie tabel 1.

Een weg heeft geen geluidzone wanneer de maximumsnelheid 30 km/uur bedraagt of is gelegen binnen een woonerf.

Tabel 1. Geluidzones, artikel 74 Wgh

Aantal rijstroken	GELUIDZONE*	
	stedelijk gebied	buitenstedelijk gebied
1 of 2	200 meter	250 meter
3 of 4	350 meter	400 meter
5 of meer	350 meter	600 meter

* het betreft de breedte van de zone aan weerszijden van de weg, gemeten vanaf de buitenste rijstrook en aan het uiteinde van een weg

Het plangebied valt binnen de geluidzone van de Brouwersstraat / Den Dolvert (vanaf hier Brouwersstraat, 50 km/u). Enkele 30 km-wegen zijn enkel meegenomen in het bepalen van de cumulatieve geluidsbelasting.

2.2. Voorkeursgrenswaarde en hoogst toelaatbare geluidbelasting

De voorkeursgrenswaarde voor de geluidbelasting en de hoogst toelaatbare geluidbelasting staan beschreven in artikel 76 van de Wet geluidhinder (Wgh). De voorkeursgrenswaarde bedraagt 48 dB (artikel 82 lid 1 Wgh). Mocht niet aan deze grenswaarde kunnen worden voldaan, dan kan eventueel ontheffing worden verkregen voor een hogere waarde (artikel 83 Wgh). De hoogst toelaatbare geluidbelasting per situatie is weergegeven in tabel 2.

Tabel 2. Hoogst toelaatbare geluidbelasting, artikel 83 Wgh

Ligging object	Situatie*	Waarde
Stedelijk gebied	voorkeursgrenswaarde	48 dB
	nieuwe woning	63 dB
	vervangende nieuwbouw	68 dB
Buitenstedelijk gebied	Voorkeursgrenswaarde	48 dB
	nieuwe woning	53 dB
	agrarische bedrijfswoning	58 dB
	vervangende nieuwbouw buiten bebouwde kom	58 dB
	vervangende nieuwbouw bebouwde kom binnen zone auto(snel)weg	63 dB

* in de tabel zijn alleen de waarden opgenomen behorend bij bestaande wegen, bij nieuwe wegen gelden andere waarden.

Het plangebied ligt aan de rand van de bebouwde kom. In dit onderzoek is uitgegaan van stedelijk gebied. De hoogst toelaatbare geluidbelasting vanwege een zoneringsplichtige weg bedraagt 63 dB.

2.3. Aftrek conform artikel 110g Wet geluidhinder

Bij geluidberekeningen op de gevels van geluidsgevoelige objecten mag rekening gehouden worden met het stiller worden van het wegverkeer. Van de berekende geluidbelasting wordt hiertoe een waarde afgetrokken. Die waarde is afhankelijk van de snelheid van het verkeer en wordt bepaald aan de hand van artikel 110g van de Wet geluidhinder, en het Reken- en meetvoorschrift geluidhinder 2012, artikel 3.4:

- Maximaal toegestane snelheid kleiner dan 70 km/u: aftrek 5 dB;
- Maximaal toegestane snelheid 70 km/u of meer:
 - o bij een geluidbelasting van 57 dB: aftrek 4 dB;
 - o bij een geluidbelasting van 56 dB: aftrek 3 dB;
 - o overige situaties: aftrek 2 dB.

De toegestane snelheid op de Brouwersstraat bedraagt 50 km/uur. De aftrek voor deze weg bedraagt 5 dB. In het rekenmodel is de aftrek door middel van een groepsreductie meegenomen.

2.4. Verkeersgegevens

De verkeersgegevens (intensiteiten en verdelingen) voor de wegen in de omgeving van het plangebied zijn afkomstig uit het regionaal verkeersmodel (2040). De intensiteiten die zijn ingevoerd in het rekenmodel zijn weergegeven in afbeelding 4.


De Brouwersstraat en de Retselseweg zijn uitgevoerd met een referentiewegdek (W1). Alle overige wegen zijn uitgevoerd met een elementenverharding in keperverband.

De invoergegevens zijn, inclusief de verdelingen, in detail weergegeven in bijlage II en III.

2.5. Rekenmethode en gegevensbronnen

Voor de berekeningen is gebruik gemaakt van het softwarepakket Geomilieu V2021.1, module RMW 2012.

Voor het rekengebied is uitgegaan van een akoestisch absorberende bodem (bodemfactor 1,0). De woongebieden en tuinen/erven zijn gemodelleerd als zijnde half absorberende bodem (bodemfactor 0,5) vanwege de aanwezigheid van afwisselend groenvoorzieningen en verhardingen. Dit geldt daarnaast voor het plangebied. De wegen, fietspaden, inritten en wateroppervlakken zijn akoestisch reflecterend gemodelleerd (bodemfactor 0).

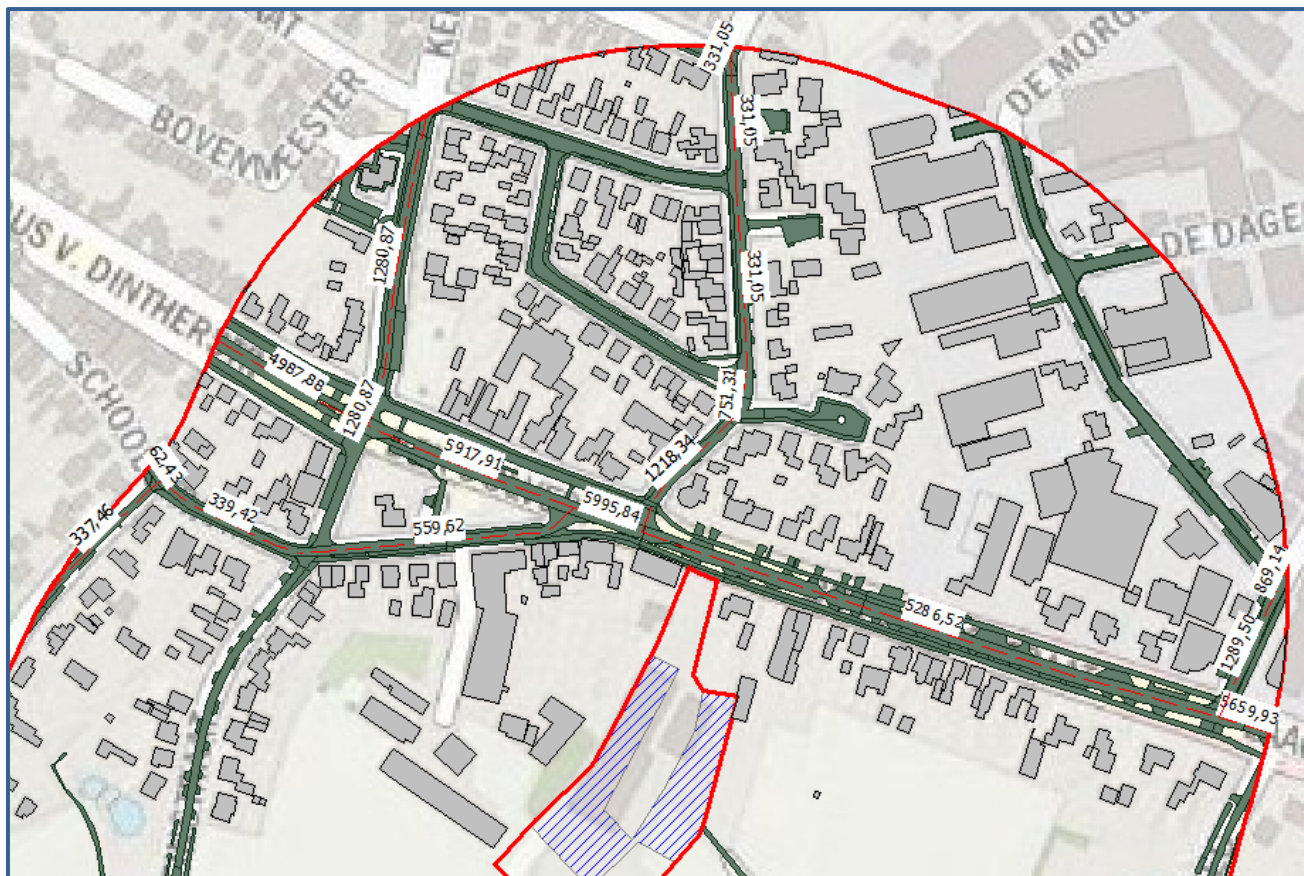

Afbeelding 4. Verkeersgegevens (intensiteiten)

De geluidbelasting in het plangebied is op basis van een geluidcontour op 4,5 meter hoogte in beeld gebracht. Verder zijn er aan de rand van het plangebied losse rekenpunten aangebracht op 1,5 en 4,5 meter. De resultaten van deze losse rekenpunten laten ook zien dat 4,5 meter de maatgevende hoogte is.

De overige invoergegevens (gebouwen en terrein- en gebouwhoogtes) zijn afgelezen uit topografische gegevens van het Kadaster, het AHN, bestemmingsplankaarten en uit de beschikbare bronnen via internet.

In bijlage II is een grafische presentatie van het ingevoerde rekenmodel weergegeven. De numerieke invoergegevens van het rekenmodel (wegdektypen, verkeersintensiteiten, verdelingen, hoogtes, etc.) zijn opgenomen in bijlage III.

Op afbeeldingen 5 en 6 zijn 3D-weergaven van het rekenmodel weergegeven.



Afbeelding 5. Rekenmodel, 3d-weergave



Afbeelding 6. Rekenmodel, 3d-weergave

3. REKENRESULTATEN

3.1. Algemeen


De geluidbelastingen door de gezoneerde wegen zijn separaat berekend. De geluidbelastingen zijn gepresenteerd door middel van:

- Contour op het hele plangebied (4,5 meter)
- Toetspunten randen plangebied (1,5 en 4,5 meter hoogte)

Daarnaast is de cumulatieve geluidbelasting door alle wegen in de omgeving berekend (exclusief aftrek conform artikel 110g Wet geluidhinder).

3.2. Geluidbelastingen vanwege de Brouwersstraat

Op afbeelding 7 zijn de berekende geluidbelastingen weergegeven. Een compleet overzicht van de rekenresultaten is opgenomen in bijlage IV.

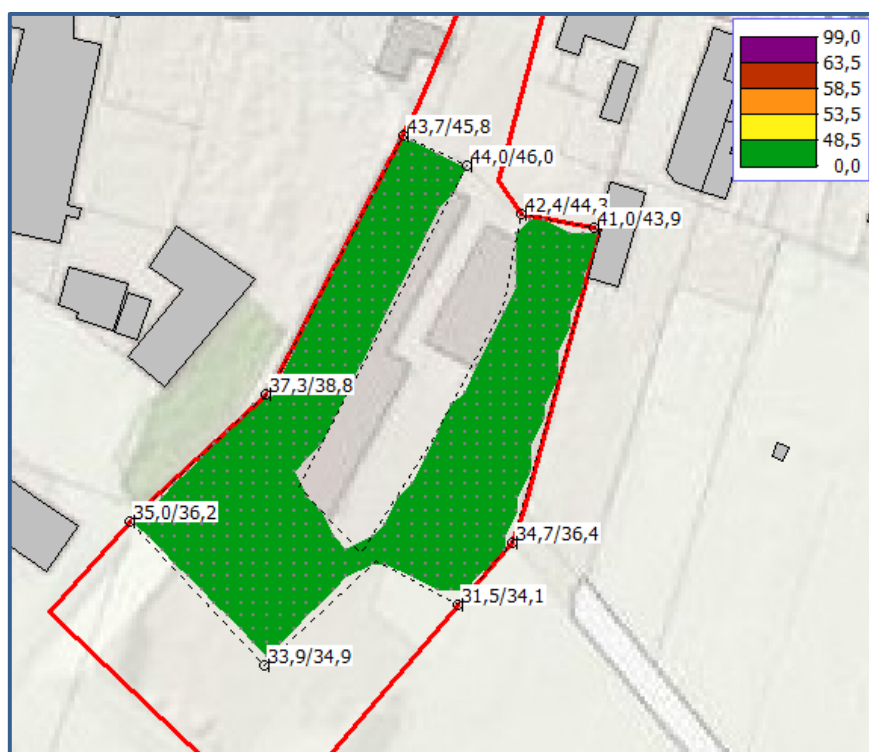

Afbeelding 7. Geluidbelastingen L_{den} (incl. aftrek art. 110g Wgh) Brouwersstraat
Berekende geluidbelastingen op een hoogte van 4,5 meter (contour) of 1,5 / 4,5 meter (losse rekenpunten)

Toetsing


De geluidbelasting afkomstig van de Brouwersstraat bedraagt op zijn hoogst 46 dB ter plaatse van twee toetspunten aan de noordzijde van het plangebied (4,5 meter). De voorkeursgrenswaarde van 48 dB wordt nergens overschreden. Een hogere-waardeprocedure voor de Brouwersstraat is niet aan de orde.

3.3. Hogere-waardebeleid

Omdat de voorkeursgrenswaarde van 48 dB bij geen van de gezoneerde wegen wordt overschreden is het niet nodig om een hogere waarde aan te vragen. Toetsing aan het hogere-waardenbeleid van de gemeente Bernheze is niet aan de orde.

3.4. Gecumuleerde geluidbelastingen

Op afbeelding 8 zijn de gecumuleerde geluidbelastingen (exclusief aftrek art. 110g Wgh) weergegeven. De gecumuleerde geluidbelastingen geven inzicht in het te verwachten woon- en leefklimaat ter plaatse van het plangebied.

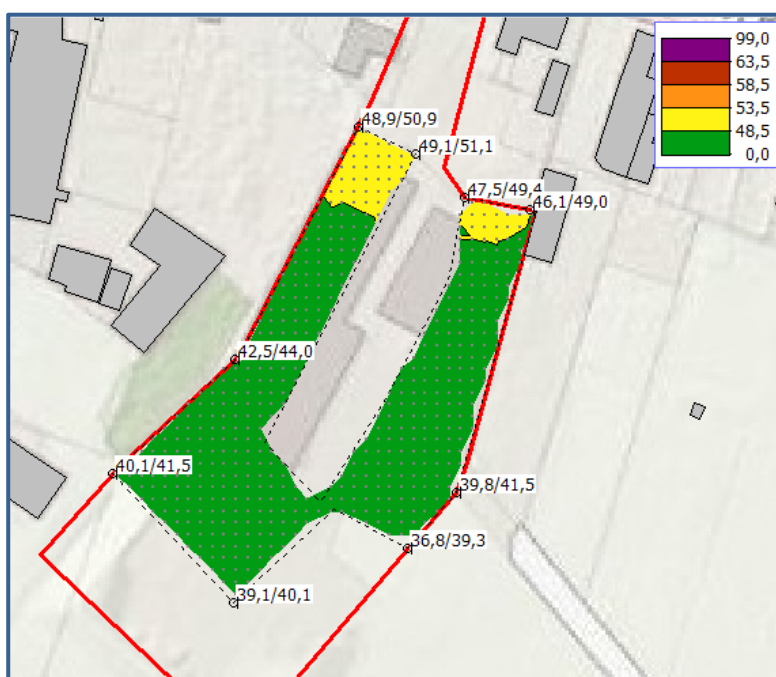

Afbeelding 8. Geluidbelastingen L_{den} (excl. aftrek art. 110g Wgh) Cumulatief
Berekende geluidbelastingen op een hoogte van 4,5 meter (contour) of 1,5 / 4,5 / 7,5 meter (losse rekenpunten)

Naast toetsing aan de Wgh dient er ook te worden beschouwd of:

- Er wordt voldaan aan de eisen voor de minimale geluidwering van de gevels.
- Er sprake is van een acceptabel woon- en leefklimaat.

Het Bouwbesluit 2012 geeft de minimum eis voor de karakteristieke geluidwering. Zie hoofdstuk 3.4.1 Daarnaast wordt het woon- en leefklimaat beoordeeld aan de hand van de cumulatieve geluidbelasting. Zie hoofdstuk 3.4.2.

3.4.1. Bouwbesluit

Voor de geluidbelasting op de geveldelen wordt conform het Bouwbesluit (formeel) uitgegaan van de verleende hogere waarde. Echter wordt met oog op een acceptabel woon- en verblijfsklimaat (binnenniveau) meestal uitgegaan van de cumulatieve geluidbelasting, inclusief wegen in een 30 km/uur zone. De geluidbelasting vanwege bovengenoemde wordt

berekend met een aftrek van 0 dB conform het Reken- en meetvoorschrift geluidhinder 2012, artikel 3.4 lid 1 onder e. (zie ook paragraaf 2.3), in het vervolg genoemd: “exclusief aftrek”.

De karakteristieke geluidwering $G_{a,k}$ van de gevel van een verblijfsgebied moet ten minste gelijk zijn aan de hoogste waarde van de geluidbelasting minus 33 dB óf 20 dB.

Toetsing

De gecumuleerde geluidbelasting bedraagt afhankelijk van de positionering van de woningen ten hoogste 51 dB aan de noordzijde van het plangebied. De vereiste karakteristieke geluidwering $G_{a,k}$ bedraagt dan 20 dB (minimumwaarde uit het bouwbesluit). Nader onderzoek naar de geluidwering van de gevels is niet nodig.

3.4.2. Woon- en leefklimaat

Bij het beoordelen van het woon- en verblijfsklimaat kan worden uitgegaan van de geluidbelastingen zoals gepresenteerd op afbeelding 8 en in bijlage IV. Deze geluidbelasting bedraagt afhankelijk van de positionering van de beoogde woningen maximaal 51 dB in het noorden van het plangebied.

Voor het beoordelen van het woon- en verblijfsklimaat ter plaatse van de te realiseren woningen wordt gebruik gemaakt van de ‘kwaliteitsindicatie geluid’ van het Rijksinstituut voor Volksgezondheid en Milieu (RIVM). In tabel 3 is de classificering van de milieukwaliteit bij verschillende waarden van de cumulatieve geluidbelasting (in L_{den}) weergegeven.

Tabel 3. Classificering van de kwaliteit van de akoestische omgeving in L_{den}

Gecumuleerd L_{den}	Classificering milieukwaliteit
≤ 45	Zeer goed
46 – 50	Goed
51 – 55	Redelijk
56 – 60	Matig
61 – 65	Slecht
> 65	Zeer slecht

De geluidniveaus ter plaatse van het plangebied bedragen minimaal 37 dB aan de zuidoostzijde en maximaal 51 dB aan de noordzijde van het plangebied. De milieukwaliteit wordt als ‘Zeer goed’ tot ‘Redelijk’ beschouwd. Hierbij geldt ook dat uit berekeningen met behulp van contouren doorgaans hogere geluidsbelastingen komen dan wanneer er daadwerkelijk gevels worden gemodelleerd. De milieukwaliteit bij de beoogde woningen binnen dit gebied zal dus naar verwachting in de praktijk nog beter uitvallen.

Het woon- en verblijfsklimaat ter plaatse van het plangebied wordt als acceptabel aangemerkt. Daarbij kunnen de volgende zaken in overweging worden meegenomen:

- Alle woningen beschikken over een geluidluwe gevel
- Alle woningen beschikken over een geluidluwe buitenruimte
- Aangezien nieuwbouw daarnaast over het algemeen aan hoge eisen voor de gevelwering voldoet kan gesteld worden dat de cumulatieve geluidbelasting een aanvaardbaar woon- en verblijfsklimaat binnen in de woningen niet in de weg staat.

4. CONCLUSIE

In dit onderzoek is de geluidbelasting vanwege het wegverkeerslawaaï ter plaatse van het plangebied aan de Brouwersstraat 2a in Heeswijk-Dinther berekend.

Hogere waarden

Een hogere waarde is niet nodig omdat de berekende geluidsniveaus komend van de Brouwersstraat onder de voorkeursgrenswaarde van 48 dB liggen.

Bouwbesluit en woon- en leefklimaat

Benodigde gevelwering (wegverkeerslawaaï)

De gecumuleerde geluidbelasting bedraagt afhankelijk van de positionering van de woningen ten hoogste 51 dB aan de noordzijde van het plangebied. De vereiste karakteristieke geluidwering $G_{a;k}$ bedraagt dan 20 dB (minimumwaarde uit het bouwbesluit). Nader onderzoek naar de geluidwering van de gevels is niet nodig.

Woon- en leefklimaat

De milieukwaliteit wordt geclassificeerd als 'Zeer goed' tot 'Redelijk'. Het woon- en verblijfsklimaat ter plaatse van de woningen kan evenwel als acceptabel worden aangemerkt. Op basis van de toelichting in paragraaf 3.4.1 en 3.4.2 kan gesteld worden dat de cumulatieve geluidbelasting (wegverkeer) een aanvaardbaar woon- en verblijfsklimaat niet in de weg staat.

BIJLAGE I. GEGEVENS



Toelichting Hof Brouwersstraat:

Programma:

- Nieuwbouwontwikkeling met levensloopbestendige woningen op achterperceel bij een bestaande woning aan de Brouwersstraat 2a.
- Hof-model met gebouwen als omkadering die allen op het hof staan georiënteerd.
- 11 geschakelde woningen bestaande uit twee- en driekappers. Al deze woningen hebben 1 laag met een flauwe kap. Afmetingen geschakelde woningen: 8mx10m.
- Zorgcomplex met 22 units bestaande uit max. 1,5 laag met kap. Het complex ligt als kop achter in het hof. Qua vormgeving krijgt het gebouw een agrarische signatuur (bijvoorbeeld refererend naar een schuur). Afmetingen zorgcomplex: 32mx24m.
- Aan achterzijde zorgcomplex zit een platte aanbouw als gemeenschappelijke ruimte met terras gericht op het achterliggende landschap. Afmetingen aanbouw: 8mx14m.

Landschap:

- Hogere bebouwingsdichtheid aan de westzijde tegen het buurperceel aan, en een lagere dichtheid aan de oostzijde bij de tweekappers om doorzichten op het achterliggende landschap te realiseren. De doorzichten zijn ca. 11 meter breed.
- Het zorgcomplex-gebouw draait zich open richting het landschap waardoor er ook hier een doorzicht ontstaan.
- Hof met een maat van ca. 26 meter breed (gevel tot gevel) om het enige schaal te geven zodat het naast de ontsluiting kan dienen als volwaardige groenruimte. Als gevolg ligt de bebouwingslijn van de tweekappers op ca. 50 meter van de westelijke perceelsgrens.
- Woonpercelen en parkeerhavens zijn omkaderd door lage hagen.


Ontsluiting en Parkeren:

- Open entree aan Brouwersstraat met zicht op het hof.
- Ontsluiting begint bij entree als dubbelrichtingsweg en bij het hof begint de eenrichtingsweg. De voetpaden (geel) en rijbaan (rood) zijn een shared space (van ca. 4m.) waar de auto te gast is.
- Parkeren in parkeerhavens (24pp) die uit het zicht zijn gepositioneerd, op eigen opritten op percelen (10pp), en op grasstenen in het hof (2pp). Parkeernorm: 2 per geschakelde woning, 0,6 per zorgappartement.

= te saneren stallen




Plangebied

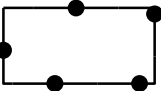


Plangebiedgrens

Bestemmingen

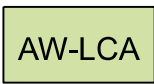

Agrarisch met waarden - Landschappelijke, cultuurhistorische en/ of abiotische waarden

Dubbelbestemmingen

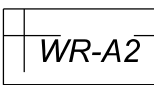

Waarde - Archeologie 2

Gebiedsaanduidingen




overige zone - groenblauwe mantel




reconstructiewetzone - extensiveringsgebied


Functieaanduidingen

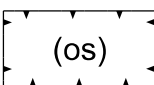

ontsluiting

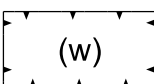


wonen

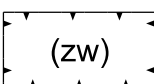

zorgwonen

Bouwvlak

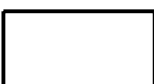

bouwvlak

Maatvoeringaanduidingen




maatvoeringsvlak



maximum aantal wooneenheden

Verklaringen

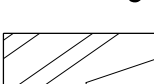

bestaande bebouwing en kadastrale ondergrond

Bestemmingsplan 'Brouwersstraat 2a, Heeswijk - Dinther'


Gemeente Bernheze

NL.IMRO...

projectnr. BRO:	P05562	status:	concept	wijziging:	dd-mm-jjjj / tek	
projectnr. TPG:	EP_RO-2006_831	concept:	08-07-2022 / BL	wijziging:	dd-mm-jjjj / tek	
schaal:	1:1000	voorontwerp:	dd-mm-jjjj / tek	wijziging:	dd-mm-jjjj / tek	
formaat:	A3	ontwerp:	dd-mm-jjjj / tek	laatste wijziging:	dd-mm-jjjj / tek	
deelplan:	# van #	vastgesteld:	dd-mm-jjjj / tek	bestandsnaam:	[IDN-nummer].dgn	


BIJLAGE II. AFBEELDING REKENMODEL



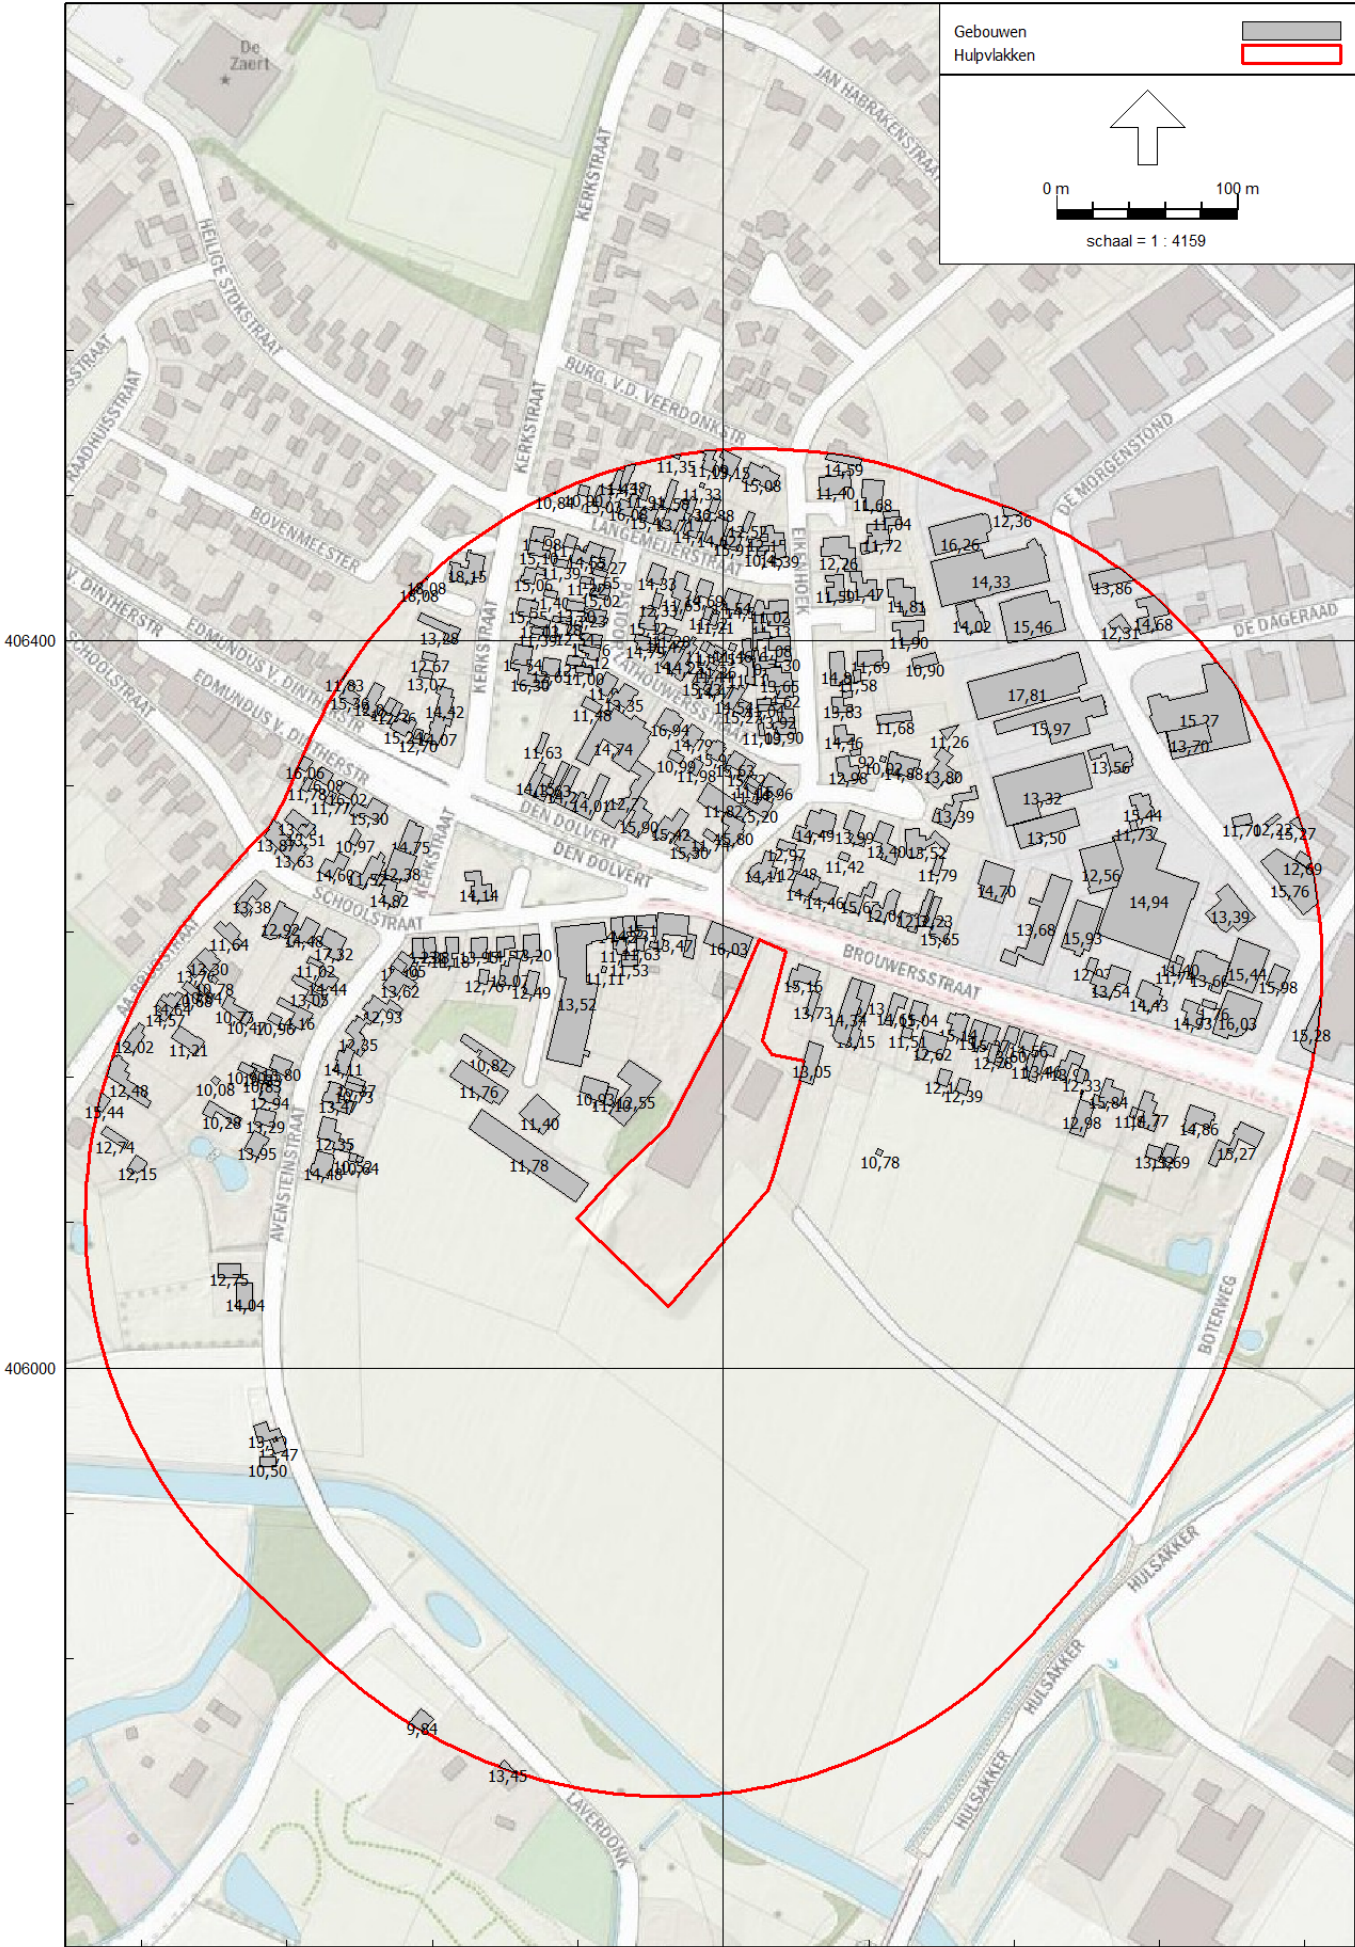





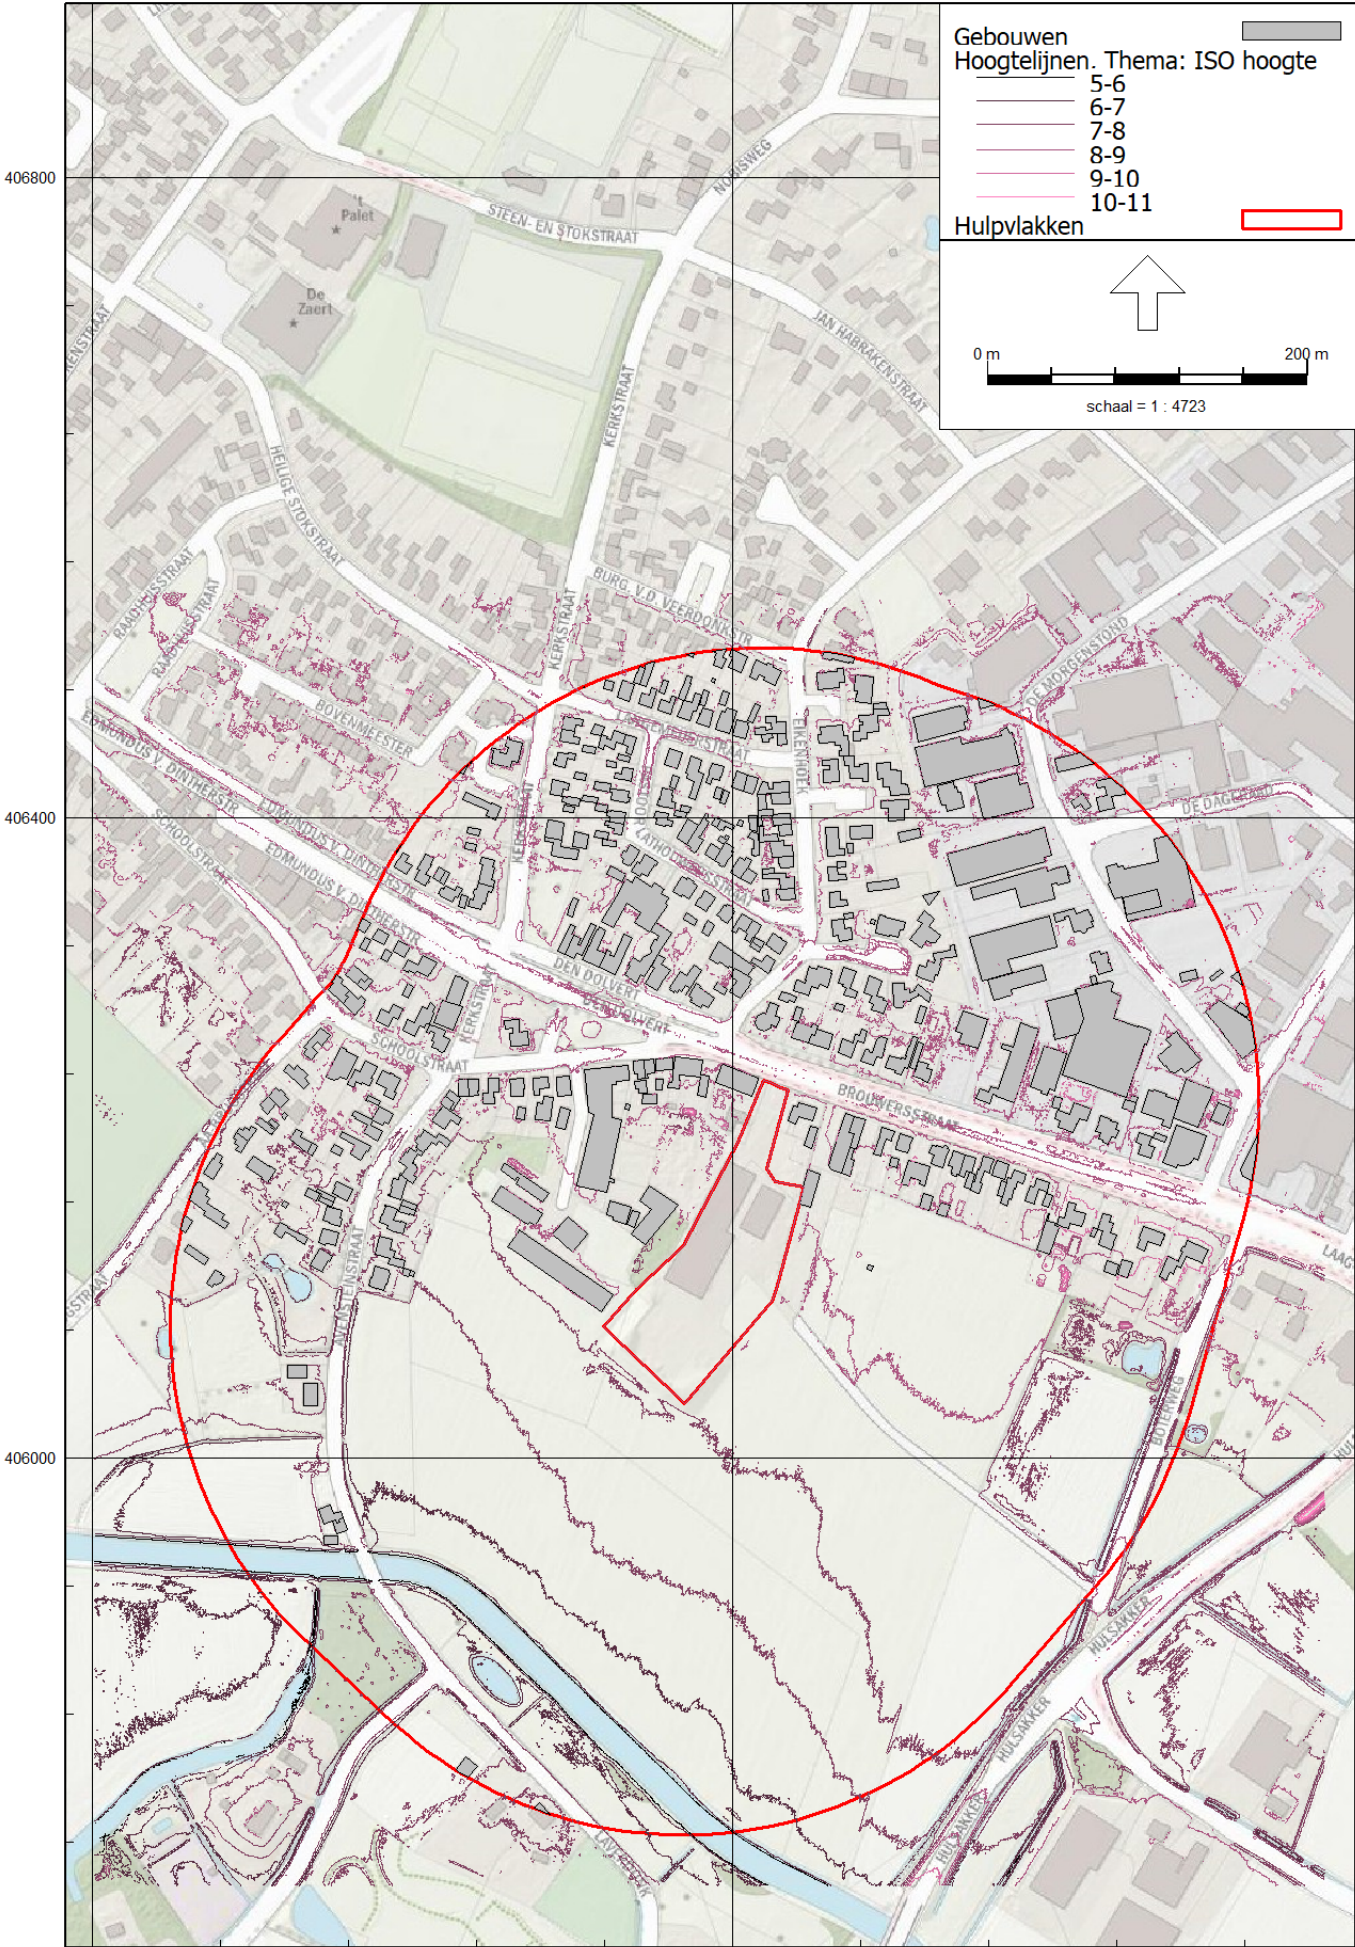

BIJLAGE III. INVOERGEGEVENS REKENMODEL

Modeleigenschappen

Rapport: Lijst van model eigenschappen
Model: V01

Model eigenschap	
Omschrijving	V01
Verantwoordelijke	De Roever
Rekenmethode	#2 Wegverkeerslawaaï RMG-2012, wegverkeer
Aangemaakt door	o.jansen op 1-11-2022
Laatst ingezien door	o.jansen op 2-11-2022
Model aangemaakt met	Geomilieu V2021.1
Dagperiode	07:00 - 19:00
Avondperiode	19:00 - 23:00
Nachtperiode	23:00 - 07:00
Samengestelde periode	Lden
Waarde	Gem(Dag, Avond + 5, Nacht + 10)
Standaard maaiveldhoogte	0
Rekenhoogte contouren	4,5
Detailniveau toetspunt resultaten	Bronresultaten
Detailniveau resultaten grids	Groepsresultaten
Aandachtsgebied	--
Max.refl.afstand	--
Standaard bodemfactor	1,00
Zichthoek	2
Max.refl.diepte	1
Geometrische uitbreiding	Volledige 3D analyse
Luchtdemping	Conform standaard
Luchtdemping [dB/km]	0,00; 0,00; 1,00; 2,00; 4,00; 10,00; 23,00; 58,00
Meteorologische correctie	Conform standaard
Waarde voor C0	3,50

Modeleigenschappen

Commentaar

Itemeigenschappen

Model: V01
V01 - Brouwersstraat 2a Heeswijk- Dinther
Groep: (hoofdgroep)
Lijst van Wegen, voor rekenmethode Wegverkeerslawaaï - RMG-2012, wegverkeer

Naam	Omschr.	Groep	ISO_H	ISO M.	Hdef.	Type	Cpl	Cpl_W
BrwrStr01	Brouwersstraat	Brouwersstraat	0,00	--	Relatief	Verdeling	False	1,5
BrwrStr03	Edmundus van Dintherstr	Brouwersstraat	0,00	9,00	Relatief	Verdeling	False	1,5
BrwrStr02	Brouwersstraat	Brouwersstraat	0,00	9,00	Relatief	Verdeling	False	1,5
BrwrStr04	Edmundus van Dintherstr	Brouwersstraat	0,00	9,00	Relatief	Verdeling	False	1,5
BrwrStr05	Edmundus van Dintherstr	Brouwersstraat	0,00	9,00	Relatief	Verdeling	False	1,5
Kerkstr02	Kerkstraat	30 km/u	0,00	--	Relatief	Verdeling	False	1,5
AabrgStr01	Aa-brugstraat	30 km/u	0,00	--	Relatief	Verdeling	False	1,5
Eikenhk05	Eikenhoek	30 km/u	0,00	--	Relatief	Verdeling	False	1,5
Eikenhk04	Eikenhoek	30 km/u	0,00	--	Relatief	Verdeling	False	1,5
Eikenhk03	Eikenhoek	30 km/u	0,00	--	Relatief	Verdeling	False	1,5
Eikenhk02	Eikenhoek	30 km/u	0,00	8,50	Relatief	Verdeling	False	1,5
Eikenhk01	Eikenhoek	30 km/u	0,00	--	Relatief	Verdeling	False	1,5
SchlStr02	Schoolstraat	30 km/u	0,00	--	Relatief	Verdeling	False	1,5
SchlStr03	Schoolstraat	30 km/u	0,00	--	Relatief	Verdeling	False	1,5
SchlStr01	Schoolstraat	30 km/u	0,00	8,50	Relatief	Verdeling	False	1,5
Rtslswg01	Retselseweg	30 km/u	0,00	9,00	Relatief	Verdeling	False	1,5
Rtslswg02	Retselseweg	30 km/u	0,00	9,00	Relatief	Verdeling	False	1,5
Kerkstr01	Kerkstraat	30 km/u	0,00	9,00	Relatief	Verdeling	False	1,5

Itemeigenschappen

Model: V01
V01 - Brouwersstraat 2a Heeswijk- Dinther
Groep: (hoofdgroep)
Lijst van Wegen, voor rekenmethode Wegverkeerslawaaï - RMG-2012, wegverkeer

Naam	Hbron	Helling	Wegdek	V(LV(D))	V(LV(A))	V(LV(N))	V(MV(D))	V(MV(A))	V(MV(N))	V(ZV(D))
BrwrStr01	0,75	0	W1	50	50	50	50	50	50	50
BrwrStr03	0,75	0	W1	50	50	50	50	50	50	50
BrwrStr02	0,75	0	W1	50	50	50	50	50	50	50
BrwrStr04	0,75	0	W1	50	50	50	50	50	50	50
BrwrStr05	0,75	0	W1	50	50	50	50	50	50	50
Kerkstr02	0,75	0	W13	30	30	30	30	30	30	30
AabrgStr01	0,75	0	W13	30	30	30	30	30	30	30
Eikenhk05	0,75	0	W13	30	30	30	30	30	30	30
Eikenhk04	0,75	0	W13	30	30	30	30	30	30	30
Eikenhk03	0,75	0	W13	30	30	30	30	30	30	30
Eikenhk02	0,75	0	W13	30	30	30	30	30	30	30
Eikenhk01	0,75	0	W13	30	30	30	30	30	30	30
SchlStr02	0,75	0	W13	30	30	30	30	30	30	30
SchlStr03	0,75	0	W13	30	30	30	30	30	30	30
SchlStr01	0,75	0	W13	30	30	30	30	30	30	30
Rtswg01	0,75	0	W1	30	30	30	30	30	30	30
Rtswg02	0,75	0	W1	30	30	30	30	30	30	30
Kerkstr01	0,75	0	W13	30	30	30	30	30	30	30

Itemeigenschappen

Model: V01
V01 - Brouwersstraat 2a Heeswijk- Dinther
Groep: (hoofdgroep)
Lijst van Wegen, voor rekenmethode Wegverkeerslawaaai - RMG-2012, wegverkeer

Naam	V(ZV(A))	V(ZV(N))	Totaal aantal	%Int(D)	%Int(A)	%Int(N)	%LV(D)	%LV(A)	%LV(N)	%MV(D)
BrwrStr01	50	50	5659,93	6,50	3,60	0,95	87,39	90,35	88,45	9,08
BrwrStr03	50	50	5995,84	6,50	3,59	0,95	86,38	89,55	87,52	9,81
BrwrStr02	50	50	5286,52	6,51	3,58	0,95	84,41	87,98	85,69	11,22
BrwrStr04	50	50	5917,91	6,50	3,59	0,95	86,23	89,43	87,38	9,91
BrwrStr05	50	50	4987,88	6,50	3,59	0,95	86,59	89,72	87,72	9,65
Kerkstr02	30	30	1280,87	6,74	3,51	0,64	85,28	87,89	87,69	11,77
AabrgStr01	30	30	337,46	6,64	3,23	0,92	99,06	99,35	99,10	0,74
Eikenhk05	30	30	331,05	6,70	3,59	0,65	99,05	99,24	99,23	0,76
Eikenhk04	30	30	331,05	6,70	3,59	0,65	99,05	99,24	99,23	0,76
Eikenhk03	30	30	331,05	6,70	3,59	0,65	99,05	99,24	99,23	0,76
Eikenhk02	30	30	751,31	6,70	3,60	0,65	99,41	99,53	99,52	0,47
Eikenhk01	30	30	1218,34	6,70	3,60	0,65	99,15	99,32	99,31	0,68
SchlStr02	30	30	339,42	6,71	3,58	0,65	96,98	97,57	97,53	2,42
SchlStr03	30	30	559,62	6,71	3,59	0,65	97,92	98,34	98,30	1,66
SchlStr01	30	30	62,43	6,73	3,53	0,64	88,68	90,75	90,59	9,06
Rtslswg01	30	30	1289,50	6,78	3,42	0,62	69,28	73,86	73,49	24,58
Rtslswg02	30	30	869,14	6,73	3,54	0,64	89,97	91,82	91,68	8,03
Kerkstr01	30	30	1280,87	6,74	3,51	0,64	85,28	87,89	87,69	11,77

Itemeigenschappen

Model: V01
V01 - Brouwersstraat 2a Heeswijk- Dinther
Groep: (hoofdgroep)
Lijst van Wegen, voor rekenmethode Wegverkeerslawaaï - RMG-2012, wegverkeer

Naam	%MV(A)	%MV(N)	%ZV(D)	%ZV(A)	%ZV(N)
BrwrStr01	6,47	7,97	3,53	3,19	3,58
BrwrStr03	7,00	8,61	3,81	3,45	3,87
BrwrStr02	8,06	9,87	4,36	3,97	4,44
BrwrStr04	7,08	8,71	3,86	3,49	3,91
BrwrStr05	6,89	8,48	3,75	3,39	3,81
Kerkstr02	9,93	9,48	2,94	2,18	2,83
AabrgStr01	0,50	0,69	0,21	0,15	0,22
Eikenhk05	0,62	0,60	0,19	0,14	0,18
Eikenhk04	0,62	0,60	0,19	0,14	0,18
Eikenhk03	0,62	0,60	0,19	0,14	0,18
Eikenhk02	0,39	0,37	0,12	0,09	0,11
Eikenhk01	0,56	0,53	0,17	0,12	0,16
SchlStr02	1,99	1,90	0,60	0,44	0,57
SchlStr03	1,36	1,31	0,42	0,30	0,39
SchlStr01	7,59	7,24	2,26	1,67	2,16
Rtslswg01	21,44	20,41	6,14	4,71	6,10
Rtslswg02	6,70	6,40	2,01	1,47	1,91
Kerkstr01	9,93	9,48	2,94	2,18	2,83

Itemeigenschappen

Model: V01
V01 - Brouwersstraat 2a Heeswijk- Dinther
Groep: (hoofdgroep)
Lijst van Grids, voor rekenmethode Wegverkeerslawaaï - RMG-2012, wegverkeer

Naam	Omschr.	Hoogte	Maaiveld	DeltaX	DeltaY
		4,50	9,00	3	3

Itemeigenschappen

Model: V01
V01 - Brouwersstraat 2a Heeswijk- Dinther
Groep: (hoofdgroep)
Lijst van Toetspunten, voor rekenmethode Wegverkeerslawaaï - RMG-2012, wegverkeer

Naam	Omschr.	X	Y	Maaiveld	Hdef.	Hoogte A	Hoogte B	Hoogte C	Hoogte D
TP01		161999,83	406190,61	9,00	Relatief	1,50	4,50	--	--
TP02		162014,46	406183,58	9,00	Relatief	1,50	4,50	--	--
TP03		162026,76	406172,50	9,00	Relatief	1,50	4,50	--	--
TP04		162043,44	406169,37	9,00	Relatief	1,50	4,50	--	--
TP05		162024,74	406097,81	9,00	Relatief	1,50	4,50	--	--
TP06		162012,46	406083,54	9,00	Relatief	1,50	4,50	--	--
TP07		161968,39	406069,66	9,00	Relatief	1,50	4,50	--	--
TP08		161937,69	406102,38	9,00	Relatief	1,50	4,50	--	--
TP09		161968,68	406131,59	9,00	Relatief	1,50	4,50	--	--

Itemeigenschappen

Model: V01
V01 - Brouwersstraat 2a Heeswijk- Dinther
Groep: (hoofdgroep)
Lijst van Toetspunten, voor rekenmethode Wegverkeerslawaaai - RMG-2012, wegverkeer

Naam	Hoogte E	Hoogte F	Gevel
TP01	--	--	Nee
TP02	--	--	Nee
TP03	--	--	Nee
TP04	--	--	Nee
TP05	--	--	Nee
TP06	--	--	Nee
TP07	--	--	Nee
TP08	--	--	Nee
TP09	--	--	Nee

Itemeigenschappen

Model: V01
V01 - Brouwersstraat 2a Heeswijk- Dinther
Groep: (hoofdgroep)
Lijst van Gebouwen, voor rekenmethode Wegverkeerslawaai - RMG-2012, wegverkeer

Naam	Omschr.	X-1	Y-1	Hoogte	Maaiveld	Hdef.	Cp
20	woonfunctie	161750,20	405960,45	13,49	7,72	Absoluut	0 dB
21	woonfunctie	161750,20	405960,45	13,47	7,72	Absoluut	0 dB
22	woonfunctie	162297,31	406129,58	15,27	9,50	Absoluut	0 dB
23	woonfunctie	162253,97	406136,72	14,86	9,50	Absoluut	0 dB
24		162228,27	406142,60	11,86	9,50	Absoluut	0 dB
25	woonfunctie	162228,30	406142,69	14,77	9,50	Absoluut	0 dB
26		162247,17	406112,40	13,69	9,48	Absoluut	0 dB
27		162239,78	406113,92	13,32	9,45	Absoluut	0 dB
28		162190,43	406129,67	12,98	9,00	Absoluut	0 dB
29	woonfunctie	162205,64	406144,56	15,84	9,43	Absoluut	0 dB
30	woonfunctie	162183,11	406160,06	13,90	9,00	Absoluut	0 dB
31		162197,59	406156,47	12,33	9,00	Absoluut	0 dB
32		162171,61	406171,77	11,74	9,00	Absoluut	0 dB
33	woonfunctie	162177,98	406172,42	13,46	9,00	Absoluut	0 dB
34	woonfunctie	162163,83	406180,74	14,56	9,00	Absoluut	0 dB
36	woonfunctie	162145,44	406189,36	15,11	9,04	Absoluut	0 dB
35	woonfunctie	162161,78	406181,39	13,60	9,10	Absoluut	0 dB
37	woonfunctie	162152,31	406187,12	15,27	9,24	Absoluut	0 dB
38		162151,82	406177,05	12,78	9,33	Absoluut	0 dB
39	woonfunctie	162127,42	406182,36	15,14	9,20	Absoluut	0 dB
40	woonfunctie	162112,66	406199,94	15,04	9,06	Absoluut	0 dB
41	woonfunctie	162101,40	406203,63	14,61	9,00	Absoluut	0 dB
42	woonfunctie	162123,70	406181,73	12,62	9,30	Absoluut	0 dB
43	woonfunctie	162081,76	406205,98	16,13	9,02	Absoluut	0 dB
44		162068,08	406177,67	13,15	9,00	Absoluut	0 dB
45	woonfunctie	162072,70	406191,63	14,34	9,09	Absoluut	0 dB
46	woonfunctie	162016,25	406236,64	16,03	9,00	Absoluut	0 dB
9	woonfunctie	161959,90	406402,11	14,79	8,97	Absoluut	0 dB
10	woonfunctie	161962,98	406413,38	15,12	9,00	Absoluut	0 dB
11	woonfunctie	161924,38	406410,73	13,23	8,93	Absoluut	0 dB
12	woonfunctie	161977,04	406411,12	11,65	8,71	Absoluut	0 dB
13	woonfunctie	161984,38	406424,01	14,69	8,72	Absoluut	0 dB
14	woonfunctie	161931,74	406423,38	15,02	9,00	Absoluut	0 dB
15	woonfunctie	161965,72	406430,45	14,33	9,00	Absoluut	0 dB
16	woonfunctie	161954,98	406471,56	15,42	8,92	Absoluut	0 dB
17	woonfunctie	161951,54	406480,39	16,08	9,00	Absoluut	0 dB
18	woonfunctie	161928,05	406475,15	15,03	8,65	Absoluut	0 dB
19	woonfunctie	161971,72	406501,53	11,35	8,98	Absoluut	0 dB
83		162040,18	406281,60	12,48	9,00	Absoluut	0 dB
84	woonfunctie	162047,89	406258,88	14,44	9,00	Absoluut	0 dB
85	woonfunctie	162047,89	406258,88	14,46	9,00	Absoluut	0 dB
86	woonfunctie	162074,54	406249,84	15,67	9,00	Absoluut	0 dB
87	woonfunctie	162095,06	406254,20	12,04	9,47	Absoluut	0 dB
88	woonfunctie	162115,07	406258,75	12,32	9,00	Absoluut	0 dB
89	woonfunctie	162114,59	406243,04	15,65	9,00	Absoluut	0 dB
90	woonfunctie	162116,08	406259,48	12,23	9,00	Absoluut	0 dB
91	woonfunctie	162029,13	406282,44	14,11	9,00	Absoluut	0 dB
92		162033,89	406284,61	12,97	8,96	Absoluut	0 dB
93	woonfunctie	162077,63	406303,75	13,99	8,73	Absoluut	0 dB
94	woonfunctie	162093,67	406298,01	12,40	8,70	Absoluut	0 dB
95		162118,15	406270,78	11,79	9,00	Absoluut	0 dB
96		162063,41	406280,21	11,42	9,00	Absoluut	0 dB
97	woonfunctie	162100,06	406296,31	13,52	8,74	Absoluut	0 dB
98	woonfunctie	162136,40	406316,84	13,39	9,00	Absoluut	0 dB
99	woonfunctie	162111,14	406323,98	13,80	8,85	Absoluut	0 dB
100	woonfunctie	162098,34	406326,41	14,88	8,66	Absoluut	0 dB
101		162075,35	406340,54	11,92	8,50	Absoluut	0 dB
102	woonfunctie	162066,81	406322,62	12,98	8,50	Absoluut	0 dB
103		162096,08	406360,46	11,68	8,67	Absoluut	0 dB
104	woonfunctie	162061,16	406343,98	14,46	8,50	Absoluut	0 dB

Itemeigenschappen

Model: V01
V01 - Brouwersstraat 2a Heeswijk- Dinther
Groep: (hoofdgroep)
Lijst van Gebouwen, voor rekenmethode Wegverkeerslawaaï - RMG-2012, wegverkeer

Naam	Refl. 63	Refl. 8k
20	0,80	0,80
21	0,80	0,80
22	0,80	0,80
23	0,80	0,80
24	0,80	0,80
25	0,80	0,80
26	0,80	0,80
27	0,80	0,80
28	0,80	0,80
29	0,80	0,80
30	0,80	0,80
31	0,80	0,80
32	0,80	0,80
33	0,80	0,80
34	0,80	0,80
36	0,80	0,80
35	0,80	0,80
37	0,80	0,80
38	0,80	0,80
39	0,80	0,80
40	0,80	0,80
41	0,80	0,80
42	0,80	0,80
43	0,80	0,80
44	0,80	0,80
45	0,80	0,80
46	0,80	0,80
9	0,80	0,80
10	0,80	0,80
11	0,80	0,80
12	0,80	0,80
13	0,80	0,80
14	0,80	0,80
15	0,80	0,80
16	0,80	0,80
17	0,80	0,80
18	0,80	0,80
19	0,80	0,80
83	0,80	0,80
84	0,80	0,80
85	0,80	0,80
86	0,80	0,80
87	0,80	0,80
88	0,80	0,80
89	0,80	0,80
90	0,80	0,80
91	0,80	0,80
92	0,80	0,80
93	0,80	0,80
94	0,80	0,80
95	0,80	0,80
96	0,80	0,80
97	0,80	0,80
98	0,80	0,80
99	0,80	0,80
100	0,80	0,80
101	0,80	0,80
102	0,80	0,80
103	0,80	0,80
104	0,80	0,80

Itemeigenschappen

Model: V01
V01 - Brouwersstraat 2a Heeswijk- Dinther
Groep: (hoofdgroep)
Lijst van Gebouwen, voor rekenmethode Wegverkeerslawaai - RMG-2012, wegverkeer

Naam	Omschr.	X-1	Y-1	Hoogte	Maaiveld	Hdef.	Cp
106	woonfunctie	162058,28	406393,48	14,83	8,50	Absoluut	0 dB
107	woonfunctie	162087,87	406390,34	11,69	8,54	Absoluut	0 dB
108		162071,94	406377,46	11,58	8,50	Absoluut	0 dB
109	woonfunctie	162097,85	406397,64	11,90	8,90	Absoluut	0 dB
110	woonfunctie	162105,23	406429,28	11,81	8,92	Absoluut	0 dB
111		162116,78	406393,37	10,90	9,00	Absoluut	0 dB
112	woonfunctie	162072,59	406445,66	12,26	8,50	Absoluut	0 dB
113	woonfunctie	162056,27	406436,01	11,59	8,50	Absoluut	0 dB
114	woonfunctie	162076,18	406438,51	11,47	8,58	Absoluut	0 dB
115	woonfunctie	162052,64	406490,15	11,40	8,50	Absoluut	0 dB
116	woonfunctie	162088,30	406487,96	11,68	8,50	Absoluut	0 dB
117	woonfunctie	162091,04	406463,64	11,72	8,50	Absoluut	0 dB
118		162096,46	406471,64	11,04	8,50	Absoluut	0 dB
119	woonfunctie	162057,11	406503,12	14,59	8,50	Absoluut	0 dB
120	woonfunctie	162030,99	406491,08	15,08	8,50	Absoluut	0 dB
128	woonfunctie	162001,65	406456,16	15,91	8,63	Absoluut	0 dB
121	woonfunctie	161997,92	406500,82	13,15	8,90	Absoluut	0 dB
122	woonfunctie	161987,47	406503,88	11,09	8,50	Absoluut	0 dB
123		162025,20	406452,13	10,45	8,50	Absoluut	0 dB
124	woonfunctie	162033,45	406459,67	12,15	8,28	Absoluut	0 dB
125	woonfunctie	162028,17	406452,28	14,39	8,50	Absoluut	0 dB
126	woonfunctie	161979,38	406463,53	14,74	8,85	Absoluut	0 dB
127		161994,27	406478,83	12,88	9,00	Absoluut	0 dB
105	woonfunctie	162065,68	406369,28	13,83	8,50	Absoluut	0 dB
129	woonfunctie	162001,62	406462,30	14,62	8,74	Absoluut	0 dB
130		162014,12	406471,07	12,52	8,52	Absoluut	0 dB
131		161979,24	406470,56	11,36	9,00	Absoluut	0 dB
132	woonfunctie	161965,83	406462,73	13,71	8,76	Absoluut	0 dB
133		161974,03	406483,53	11,58	9,00	Absoluut	0 dB
134		161945,93	406495,59	11,48	9,00	Absoluut	0 dB
135		161945,45	406493,26	11,43	9,00	Absoluut	0 dB
136		161956,77	406486,02	11,91	9,00	Absoluut	0 dB
137	woonfunctie	161931,63	406445,50	15,27	8,94	Absoluut	0 dB
138		161927,96	406436,61	11,65	9,00	Absoluut	0 dB
139		161927,86	406434,55	11,22	9,00	Absoluut	0 dB
140		161908,10	406423,26	11,40	8,95	Absoluut	0 dB
141	woonfunctie	161888,34	406433,16	15,06	8,53	Absoluut	0 dB
142		161914,33	406440,04	11,39	8,97	Absoluut	0 dB
143	woonfunctie	161893,70	406455,21	14,98	8,50	Absoluut	0 dB
144	woonfunctie	161893,70	406455,21	15,10	8,50	Absoluut	0 dB
145		161918,19	406451,42	11,36	8,75	Absoluut	0 dB
146	woonfunctie	161918,19	406451,42	14,55	8,75	Absoluut	0 dB
147		161964,36	406417,51	12,33	9,00	Absoluut	0 dB
148		161992,25	406411,02	11,52	8,50	Absoluut	0 dB
149		161995,60	406408,08	11,21	8,50	Absoluut	0 dB
150	woonfunctie	162016,12	406424,70	14,53	8,50	Absoluut	0 dB
151	woonfunctie	162009,84	406426,69	14,54	8,50	Absoluut	0 dB
152		162015,83	406390,84	11,46	8,50	Absoluut	0 dB
153	woonfunctie	162035,84	406415,43	11,13	8,27	Absoluut	0 dB
154	woonfunctie	162035,44	406422,63	11,02	8,22	Absoluut	0 dB
155	woonfunctie	162025,25	406394,96	14,30	8,50	Absoluut	0 dB
156	woonfunctie	162036,55	406402,67	11,08	8,46	Absoluut	0 dB
157	woonfunctie	162024,82	406374,94	14,62	8,50	Absoluut	0 dB
158	woonfunctie	162039,13	406355,64	13,90	8,50	Absoluut	0 dB
159	woonfunctie	162038,73	406362,77	13,92	8,50	Absoluut	0 dB
160		162028,68	406385,34	10,71	8,50	Absoluut	0 dB
161		162016,89	406384,41	11,11	8,50	Absoluut	0 dB
2	woonfunctie	161886,20	405777,34	13,45	8,00	Absoluut	0 dB
162	woonfunctie	162023,28	406384,71	13,65	8,50	Absoluut	0 dB
163		162026,26	406368,14	11,04	8,50	Absoluut	0 dB

Itemeigenschappen

Model: V01
V01 - Brouwersstraat 2a Heeswijk- Dinther
Groep: (hoofdgroep)
Lijst van Gebouwen, voor rekenmethode Wegverkeerslawaaï - RMG-2012, wegverkeer

Naam	Refl. 63	Refl. 8k
106	0,80	0,80
107	0,80	0,80
108	0,80	0,80
109	0,80	0,80
110	0,80	0,80
111	0,80	0,80
112	0,80	0,80
113	0,80	0,80
114	0,80	0,80
115	0,80	0,80
116	0,80	0,80
117	0,80	0,80
118	0,80	0,80
119	0,80	0,80
120	0,80	0,80
128	0,80	0,80
121	0,80	0,80
122	0,80	0,80
123	0,80	0,80
124	0,80	0,80
125	0,80	0,80
126	0,80	0,80
127	0,80	0,80
105	0,80	0,80
129	0,80	0,80
130	0,80	0,80
131	0,80	0,80
132	0,80	0,80
133	0,80	0,80
134	0,80	0,80
135	0,80	0,80
136	0,80	0,80
137	0,80	0,80
138	0,80	0,80
139	0,80	0,80
140	0,80	0,80
141	0,80	0,80
142	0,80	0,80
143	0,80	0,80
144	0,80	0,80
145	0,80	0,80
146	0,80	0,80
147	0,80	0,80
148	0,80	0,80
149	0,80	0,80
150	0,80	0,80
151	0,80	0,80
152	0,80	0,80
153	0,80	0,80
154	0,80	0,80
155	0,80	0,80
156	0,80	0,80
157	0,80	0,80
158	0,80	0,80
159	0,80	0,80
160	0,80	0,80
161	0,80	0,80
2	0,80	0,80
162	0,80	0,80
163	0,80	0,80

Itemeigenschappen

Model: V01
V01 - Brouwersstraat 2a Heeswijk- Dinther
Groep: (hoofdgroep)
Lijst van Gebouwen, voor rekenmethode Wegverkeerslawaai - RMG-2012, wegverkeer

Naam	Omschr.	X-1	Y-1	Hoogte	Maaiveld	Hdef.	Cp
164	woonfunctie	162022,24	406354,72	11,09	8,50	Absoluut	0 dB
165		162005,22	406361,96	15,27	8,50	Absoluut	0 dB
1		161748,56	405951,12	10,50	7,63	Absoluut	0 dB
166	woonfunctie	162009,34	406368,60	14,54	8,50	Absoluut	0 dB
167	woonfunctie	162000,59	406378,05	14,47	8,50	Absoluut	0 dB
168	woonfunctie	161993,01	406379,87	15,23	8,50	Absoluut	0 dB
169	woonfunctie	161975,66	406389,48	14,21	8,57	Absoluut	0 dB
170	woonfunctie	161985,43	406396,83	14,25	8,50	Absoluut	0 dB
171	woonfunctie	161989,64	406399,97	11,42	8,75	Absoluut	0 dB
172		161994,22	406391,39	11,15	8,58	Absoluut	0 dB
173		161972,18	406402,75	11,47	8,85	Absoluut	0 dB
174	woonfunctie	161974,54	406406,24	11,28	8,80	Absoluut	0 dB
198		162012,66	406322,38	11,14	8,77	Absoluut	0 dB
175		161933,39	406402,77	14,76	8,89	Absoluut	0 dB
176		161922,05	406407,58	12,54	8,99	Absoluut	0 dB
177		161920,80	406397,55	15,12	9,00	Absoluut	0 dB
178	woonfunctie	161890,98	406413,70	15,35	8,82	Absoluut	0 dB
179	woonfunctie	161896,78	406412,63	12,03	9,00	Absoluut	0 dB
180		161900,72	406402,82	11,39	8,87	Absoluut	0 dB
181		161883,21	406387,66	16,54	8,50	Absoluut	0 dB
182		161892,66	406381,92	16,30	8,50	Absoluut	0 dB
183	bijeenkomstfunctie	161913,75	406387,42	12,90	8,74	Absoluut	0 dB
184		161908,93	406380,42	12,65	8,50	Absoluut	0 dB
185		161932,52	406373,98	11,93	8,84	Absoluut	0 dB
186	woonfunctie	161951,36	406370,26	13,35	8,51	Absoluut	0 dB
187	woonfunctie	161977,01	406345,33	14,79	8,81	Absoluut	0 dB
188	woonfunctie	161991,93	406341,00	15,92	8,51	Absoluut	0 dB
189	woonfunctie	161955,56	406317,88	12,21	9,00	Absoluut	0 dB
190	industriefunctie,kantoorfunctie	161952,17	406334,12	14,74	9,00	Absoluut	0 dB
191	sportfunctie	161984,76	406335,44	11,98	8,56	Absoluut	0 dB
192	woonfunctie	161976,20	406332,07	10,99	8,51	Absoluut	0 dB
193		162017,94	406332,24	15,72	8,56	Absoluut	0 dB
194		162012,88	406335,44	15,63	8,56	Absoluut	0 dB
195		162034,38	406321,71	14,96	8,50	Absoluut	0 dB
196		162016,74	406306,17	15,20	8,90	Absoluut	0 dB
197	woonfunctie	162014,52	406325,34	11,15	8,71	Absoluut	0 dB
199		161980,38	406294,41	15,30	9,36	Absoluut	0 dB
200		161988,46	406293,33	11,74	9,23	Absoluut	0 dB
201	woonfunctie	162009,62	406300,92	15,80	9,00	Absoluut	0 dB
202		161991,78	406322,21	11,82	8,87	Absoluut	0 dB
203	woonfunctie	161970,63	406288,92	15,42	9,39	Absoluut	0 dB
204	woonfunctie	161952,98	406291,51	15,90	9,00	Absoluut	0 dB
205	woonfunctie	161916,94	406306,27	14,24	9,00	Absoluut	0 dB
206	woonfunctie	161895,38	406314,42	13,63	8,86	Absoluut	0 dB
207	woonfunctie	161895,38	406314,42	14,15	8,86	Absoluut	0 dB
208	woonfunctie	161902,46	406344,35	11,63	8,50	Absoluut	0 dB
209		161847,34	406353,44	14,07	9,00	Absoluut	0 dB
210		161831,11	406351,66	12,70	9,00	Absoluut	0 dB
214		161813,46	406374,06	12,06	9,05	Absoluut	0 dB
211	woonfunctie	161851,67	406368,70	14,42	9,00	Absoluut	0 dB
212	woonfunctie	161834,46	406390,04	12,67	9,00	Absoluut	0 dB
213		161832,74	406380,33	13,07	8,98	Absoluut	0 dB
215		161820,56	406366,54	12,22	9,18	Absoluut	0 dB
216		161820,56	406366,54	12,36	9,18	Absoluut	0 dB
47	woonfunctie	161906,73	406481,15	10,84	8,50	Absoluut	0 dB
48	woonfunctie	161920,98	406485,93	10,90	8,75	Absoluut	0 dB
3		161828,11	406356,91	15,24	9,00	Absoluut	0 dB
4		161795,89	406372,30	15,36	9,00	Absoluut	0 dB
5		161789,94	406378,14	11,83	9,00	Absoluut	0 dB
6	woonfunctie	161846,03	406400,79	13,28	9,00	Absoluut	0 dB

Itemeigenschappen

Model: V01
V01 - Brouwersstraat 2a Heeswijk- Dinther
Groep: (hoofdgroep)
Lijst van Gebouwen, voor rekenmethode Wegverkeerslawaaï - RMG-2012, wegverkeer

Naam	Refl. 63	Refl. 8k
164	0,80	0,80
165	0,80	0,80
1	0,80	0,80
166	0,80	0,80
167	0,80	0,80
168	0,80	0,80
169	0,80	0,80
170	0,80	0,80
171	0,80	0,80
172	0,80	0,80
173	0,80	0,80
174	0,80	0,80
198	0,80	0,80
175	0,80	0,80
176	0,80	0,80
177	0,80	0,80
178	0,80	0,80
179	0,80	0,80
180	0,80	0,80
181	0,80	0,80
182	0,80	0,80
183	0,80	0,80
184	0,80	0,80
185	0,80	0,80
186	0,80	0,80
187	0,80	0,80
188	0,80	0,80
189	0,80	0,80
190	0,80	0,80
191	0,80	0,80
192	0,80	0,80
193	0,80	0,80
194	0,80	0,80
195	0,80	0,80
196	0,80	0,80
197	0,80	0,80
199	0,80	0,80
200	0,80	0,80
201	0,80	0,80
202	0,80	0,80
203	0,80	0,80
204	0,80	0,80
205	0,80	0,80
206	0,80	0,80
207	0,80	0,80
208	0,80	0,80
209	0,80	0,80
210	0,80	0,80
214	0,80	0,80
211	0,80	0,80
212	0,80	0,80
213	0,80	0,80
215	0,80	0,80
216	0,80	0,80
47	0,80	0,80
48	0,80	0,80
3	0,80	0,80
4	0,80	0,80
5	0,80	0,80
6	0,80	0,80

Itemeigenschappen

Model: V01
V01 - Brouwersstraat 2a Heeswijk- Dinther
Groep: (hoofdgroep)
Lijst van Gebouwen, voor rekenmethode Wegverkeerslawaai - RMG-2012, wegverkeer

Naam	Omschr.	X-1	Y-1	Hoogte	Maaiveld	Hdef.	Cp
217	woonfunctie	161776,42	406326,38	16,08	9,00	Absoluut	0 dB
218		161770,61	406316,67	11,78	8,50	Absoluut	0 dB
219		161784,01	406309,50	11,77	8,66	Absoluut	0 dB
220	woonfunctie	161789,18	406318,61	16,02	9,00	Absoluut	0 dB
221	woonfunctie	161765,60	406329,13	16,06	8,71	Absoluut	0 dB
7	woonfunctie	161829,76	406427,99	18,08	9,00	Absoluut	0 dB
7	woonfunctie	161835,95	406433,91	18,08	9,00	Absoluut	0 dB
8	woonfunctie	161868,72	406446,58	18,15	9,00	Absoluut	0 dB
222	woonfunctie	161815,32	406309,16	15,30	9,00	Absoluut	0 dB
223	woonfunctie	161756,68	406283,70	13,63	8,50	Absoluut	0 dB
224	woonfunctie	161751,17	406298,44	13,87	8,50	Absoluut	0 dB
225		161772,68	406300,02	13,33	8,50	Absoluut	0 dB
226		161775,37	406297,84	13,51	8,50	Absoluut	0 dB
227	woonfunctie	161779,82	406277,53	14,60	8,50	Absoluut	0 dB
228	kantoorfunctie	161819,59	406262,83	14,82	8,50	Absoluut	0 dB
229	woonfunctie	161810,60	406270,77	11,52	8,64	Absoluut	0 dB
230	woonfunctie	161835,04	406297,18	14,75	8,61	Absoluut	0 dB
231	kantoorfunctie,woonfunctie	161831,26	406281,47	12,38	8,59	Absoluut	0 dB
232	woonfunctie	161872,28	406266,19	14,14	9,00	Absoluut	0 dB
233		161941,60	406227,55	11,27	8,67	Absoluut	0 dB
234	woonfunctie	161944,64	406248,31	14,42	9,00	Absoluut	0 dB
235	woonfunctie	161951,13	406248,79	14,73	9,00	Absoluut	0 dB
236	woonfunctie	161952,09	406248,93	15,19	9,00	Absoluut	0 dB
237		161943,85	406220,96	11,53	8,58	Absoluut	0 dB
238	industriefunctie,woonfunctie	161931,01	406211,08	13,52	8,50	Absoluut	0 dB
239	woonfunctie	161985,40	406238,12	13,47	9,00	Absoluut	0 dB
240	woonfunctie	161898,55	406238,39	13,20	8,50	Absoluut	0 dB
241	woonfunctie	161875,59	406232,16	14,57	8,85	Absoluut	0 dB
242	woonfunctie	161861,25	406231,44	13,95	8,59	Absoluut	0 dB
243	woonfunctie	161844,21	406220,73	14,18	8,50	Absoluut	0 dB
244	woonfunctie	161835,14	406236,52	14,38	8,50	Absoluut	0 dB
49	industriefunctie,winkelfunctie	162153,70	406474,25	12,36	9,00	Absoluut	0 dB
245	woonfunctie	161835,14	406236,52	14,23	8,50	Absoluut	0 dB
246		161870,17	406211,01	12,76	8,61	Absoluut	0 dB
247		161876,66	406211,34	13,07	8,66	Absoluut	0 dB
248		161895,86	406204,86	12,49	8,50	Absoluut	0 dB
249		161948,32	406169,63	12,55	8,50	Absoluut	0 dB
250		161934,15	406145,52	11,10	8,21	Absoluut	0 dB
251		161925,76	406150,07	10,93	8,33	Absoluut	0 dB
50	industriefunctie	162144,63	406459,61	16,26	9,00	Absoluut	0 dB
51	industriefunctie	162114,38	406443,43	14,33	9,00	Absoluut	0 dB
252		161855,28	406179,75	10,82	8,38	Absoluut	0 dB
253		161871,79	406158,75	11,76	8,50	Absoluut	0 dB
254		161900,35	406128,55	11,40	8,50	Absoluut	0 dB
255		161918,51	406091,16	11,78	8,70	Absoluut	0 dB
52	industriefunctie	162184,46	406421,65	15,46	9,00	Absoluut	0 dB
53		162217,38	406440,14	13,86	9,00	Absoluut	0 dB
54		162218,76	406414,77	12,31	9,00	Absoluut	0 dB
55	woonfunctie	162236,86	406424,63	14,68	9,00	Absoluut	0 dB
56	industriefunctie,winkelfunctie	162271,56	406388,05	15,27	9,00	Absoluut	0 dB
57		162265,85	406354,87	13,70	9,00	Absoluut	0 dB
58		162316,41	406303,42	15,27	9,30	Absoluut	0 dB
59	industriefunctie	162324,25	406272,69	15,76	9,35	Absoluut	0 dB
260	woonfunctie	161803,36	406192,96	12,93	8,50	Absoluut	0 dB
261	woonfunctie	161803,64	406189,77	12,35	8,50	Absoluut	0 dB
262	woonfunctie	161792,51	406177,22	14,11	8,26	Absoluut	0 dB
263	woonfunctie	161789,00	406141,37	13,47	8,00	Absoluut	0 dB
264		161802,11	406154,48	10,87	8,00	Absoluut	0 dB
265		161801,02	406151,20	10,73	8,00	Absoluut	0 dB
266	woonfunctie	161785,94	406130,01	12,35	8,00	Absoluut	0 dB

Itemeigenschappen

Model: V01
V01 - Brouwersstraat 2a Heeswijk- Dinther
Groep: (hoofdgroep)
Lijst van Gebouwen, voor rekenmethode Wegverkeerslawaaï - RMG-2012, wegverkeer

Naam	Refl. 63	Refl. 8k
217	0,80	0,80
218	0,80	0,80
219	0,80	0,80
220	0,80	0,80
221	0,80	0,80
7	0,80	0,80
7	0,80	0,80
8	0,80	0,80
222	0,80	0,80
223	0,80	0,80
224	0,80	0,80
225	0,80	0,80
226	0,80	0,80
227	0,80	0,80
228	0,80	0,80
229	0,80	0,80
230	0,80	0,80
231	0,80	0,80
232	0,80	0,80
233	0,80	0,80
234	0,80	0,80
235	0,80	0,80
236	0,80	0,80
237	0,80	0,80
238	0,80	0,80
239	0,80	0,80
240	0,80	0,80
241	0,80	0,80
242	0,80	0,80
243	0,80	0,80
244	0,80	0,80
49	0,80	0,80
245	0,80	0,80
246	0,80	0,80
247	0,80	0,80
248	0,80	0,80
249	0,80	0,80
250	0,80	0,80
251	0,80	0,80
50	0,80	0,80
51	0,80	0,80
252	0,80	0,80
253	0,80	0,80
254	0,80	0,80
255	0,80	0,80
52	0,80	0,80
53	0,80	0,80
54	0,80	0,80
55	0,80	0,80
56	0,80	0,80
57	0,80	0,80
58	0,80	0,80
59	0,80	0,80
260	0,80	0,80
261	0,80	0,80
262	0,80	0,80
263	0,80	0,80
264	0,80	0,80
265	0,80	0,80
266	0,80	0,80

Itemeigenschappen

Model: V01
V01 - Brouwersstraat 2a Heeswijk- Dinther
Groep: (hoofdgroep)
Lijst van Gebouwen, voor rekenmethode Wegverkeerslawaai - RMG-2012, wegverkeer

Naam	Omschr.	X-1	Y-1	Hoogte	Maaiveld	Hdef.	Cp
267	woonfunctie	161772,74	406107,90	14,48	8,00	Absoluut	0 dB
268		161713,32	406140,26	10,28	7,34	Absoluut	0 dB
269	woonfunctie	161751,03	406155,64	12,94	8,00	Absoluut	0 dB
270	woonfunctie	161754,09	406140,46	13,29	8,00	Absoluut	0 dB
271	woonfunctie	161739,94	406118,03	13,95	8,00	Absoluut	0 dB
272		161740,95	406167,84	10,83	8,00	Absoluut	0 dB
273		161742,81	406163,31	10,83	8,00	Absoluut	0 dB
274		161741,98	406164,46	10,90	8,00	Absoluut	0 dB
275	woonfunctie	161755,04	406162,11	13,80	8,00	Absoluut	0 dB
276	woonfunctie	161769,83	406196,80	14,16	8,38	Absoluut	0 dB
277		161749,19	406191,45	10,96	8,25	Absoluut	0 dB
278	woonfunctie	161775,79	406210,53	13,05	8,50	Absoluut	0 dB
279	woonfunctie	161775,08	406211,14	14,44	8,50	Absoluut	0 dB
280		161772,67	406226,57	11,02	9,00	Absoluut	0 dB
281	woonfunctie	161783,82	406225,93	17,32	8,75	Absoluut	0 dB
282	woonfunctie	161775,91	406239,75	14,48	8,74	Absoluut	0 dB
283	woonfunctie	161753,57	406252,15	12,92	8,50	Absoluut	0 dB
284	woonfunctie	161745,35	406259,79	13,38	8,50	Absoluut	0 dB
285	woonfunctie	161710,00	406225,82	13,76	8,50	Absoluut	0 dB
286	woonfunctie	161710,00	406225,82	13,30	8,50	Absoluut	0 dB
288		161705,14	406212,67	10,68	8,50	Absoluut	0 dB
289		161714,59	406205,12	10,84	8,32	Absoluut	0 dB
290	woonfunctie	161690,11	406202,77	14,57	8,21	Absoluut	0 dB
291	woonfunctie	161690,11	406202,77	14,64	8,21	Absoluut	0 dB
292		161706,05	406175,01	11,21	8,00	Absoluut	0 dB
256		162047,71	406179,66	13,05	9,00	Absoluut	0 dB
257		161823,81	406218,01	13,05	8,50	Absoluut	0 dB
258		161823,81	406218,01	13,19	8,50	Absoluut	0 dB
259	woonfunctie	161819,61	406219,77	13,62	8,50	Absoluut	0 dB
60	winkelfunctie	162328,58	406203,37	15,28	9,00	Absoluut	0 dB
61	industriefunctie,woonfunctie	162176,98	406355,85	15,97	9,00	Absoluut	0 dB
62	woonfunctie	162200,82	406339,68	13,56	9,00	Absoluut	0 dB
63		162174,68	406303,27	13,32	9,00	Absoluut	0 dB
64	woonfunctie	162224,91	406314,82	15,44	8,97	Absoluut	0 dB
65	industriefunctie	162214,48	406291,90	14,94	8,50	Absoluut	0 dB
66		162163,31	406285,77	13,50	9,00	Absoluut	0 dB
67		162224,57	406295,39	11,73	8,56	Absoluut	0 dB
68	industriefunctie,winkelfunctie	162290,04	406251,16	13,39	9,00	Absoluut	0 dB
69	woonfunctie	162307,07	406207,45	15,98	9,00	Absoluut	0 dB
70	kantoorfunctie	162288,25	406187,05	16,03	9,15	Absoluut	0 dB
71		162270,43	406197,20	11,76	9,29	Absoluut	0 dB
72		162273,22	406205,83	13,60	9,00	Absoluut	0 dB
73	woonfunctie	162254,03	406202,86	14,93	9,00	Absoluut	0 dB
74	woonfunctie	162228,66	406208,69	14,43	9,50	Absoluut	0 dB
75		162252,38	406221,68	11,74	9,00	Absoluut	0 dB
76		162253,50	406225,28	11,40	9,00	Absoluut	0 dB
77		162201,50	406225,97	12,03	9,18	Absoluut	0 dB
78	woonfunctie	162224,09	406217,98	13,54	9,50	Absoluut	0 dB
79	industriefunctie	162199,65	406255,75	15,93	9,00	Absoluut	0 dB
80	industriefunctie,woonfunctie	162191,65	406267,76	13,68	9,00	Absoluut	0 dB
81	industriefunctie,woonfunctie	162214,89	406264,40	12,56	9,00	Absoluut	0 dB
82	kantoorfunctie	162143,78	406265,09	14,70	9,00	Absoluut	0 dB
296		161919,06	406386,06	11,00	8,89	Absoluut	0 dB
298		161952,05	406229,91	11,63	9,00	Absoluut	0 dB
303		161933,62	406364,57	11,48	8,50	Absoluut	0 dB
304		162007,17	406397,55	11,46	8,82	Absoluut	0 dB
305		161987,58	406487,12	11,33	8,89	Absoluut	0 dB
306		162089,75	406335,94	10,92	8,56	Absoluut	0 dB
307		162119,21	406350,85	11,26	9,00	Absoluut	0 dB
293	woonfunctie	161669,33	406177,41	12,02	8,02	Absoluut	0 dB

Itemeigenschappen

Model: V01
V01 - Brouwersstraat 2a Heeswijk- Dinther
Groep: (hoofdgroep)
Lijst van Gebouwen, voor rekenmethode Wegverkeerslawaaï - RMG-2012, wegverkeer

Naam	Refl. 63	Refl. 8k
267	0,80	0,80
268	0,80	0,80
269	0,80	0,80
270	0,80	0,80
271	0,80	0,80
272	0,80	0,80
273	0,80	0,80
274	0,80	0,80
275	0,80	0,80
276	0,80	0,80
277	0,80	0,80
278	0,80	0,80
279	0,80	0,80
280	0,80	0,80
281	0,80	0,80
282	0,80	0,80
283	0,80	0,80
284	0,80	0,80
285	0,80	0,80
286	0,80	0,80
288	0,80	0,80
289	0,80	0,80
290	0,80	0,80
291	0,80	0,80
292	0,80	0,80
256	0,80	0,80
257	0,80	0,80
258	0,80	0,80
259	0,80	0,80
60	0,80	0,80
61	0,80	0,80
62	0,80	0,80
63	0,80	0,80
64	0,80	0,80
65	0,80	0,80
66	0,80	0,80
67	0,80	0,80
68	0,80	0,80
69	0,80	0,80
70	0,80	0,80
71	0,80	0,80
72	0,80	0,80
73	0,80	0,80
74	0,80	0,80
75	0,80	0,80
76	0,80	0,80
77	0,80	0,80
78	0,80	0,80
79	0,80	0,80
80	0,80	0,80
81	0,80	0,80
82	0,80	0,80
296	0,80	0,80
298	0,80	0,80
303	0,80	0,80
304	0,80	0,80
305	0,80	0,80
306	0,80	0,80
307	0,80	0,80
293	0,80	0,80

Itemeigenschappen

Model: V01
V01 - Brouwersstraat 2a Heeswijk- Dinther
Groep: (hoofdgroep)
Lijst van Gebouwen, voor rekenmethode Wegverkeerslawaai - RMG-2012, wegverkeer

Naam	Omschr.	X-1	Y-1	Hoogte	Maaiveld	Hdef.	Cp
294	woonfunctie	161660,82	406160,81	12,48	8,34	Absoluut	0 dB
299	woonfunctie	162134,34	406403,73	14,02	9,00	Absoluut	0 dB
295	woonfunctie	161930,88	406310,27	14,01	9,00	Absoluut	0 dB
308		161723,19	406158,04	10,08	7,50	Absoluut	0 dB
309		161722,25	406213,54	10,78	8,50	Absoluut	0 dB
310		161730,50	406200,55	10,75	8,31	Absoluut	0 dB
311		161741,01	406194,50	10,47	8,37	Absoluut	0 dB
312		161932,98	406217,76	11,11	8,50	Absoluut	0 dB
300	industriefunctie	162306,66	406303,30	12,22	9,33	Absoluut	0 dB
301		162289,70	406304,78	11,70	9,00	Absoluut	0 dB
313		162083,98	406117,47	10,78	8,50	Absoluut	0 dB
315		162099,30	406187,89	11,51	9,00	Absoluut	0 dB
316		162125,76	406162,75	12,14	9,08	Absoluut	0 dB
317		162136,20	406157,44	12,39	9,00	Absoluut	0 dB
336	woonfunctie	161719,69	406242,02	11,64	8,27	Absoluut	0 dB
330		161683,10	406112,85	12,15	8,00	Absoluut	0 dB
318	woonfunctie	162062,25	406302,12	14,49	9,00	Absoluut	0 dB
319		161798,68	406116,84	10,52	7,74	Absoluut	0 dB
320		161801,72	406116,02	10,64	7,67	Absoluut	0 dB
321		162322,50	406281,03	12,69	9,50	Absoluut	0 dB
337		161915,87	406408,98	11,28	9,00	Absoluut	0 dB
338		162283,35	406236,59	15,44	9,00	Absoluut	0 dB
323	woonfunctie	162034,76	406210,33	15,16	9,00	Absoluut	0 dB
324		162044,88	406194,77	13,73	9,00	Absoluut	0 dB
322	woonfunctie	161966,90	406360,48	16,94	8,73	Absoluut	0 dB
339		161793,88	406289,12	10,97	8,50	Absoluut	0 dB
325	industriefunctie,woonfunctie	162199,86	406376,36	17,81	9,00	Absoluut	0 dB
333		161835,05	405800,05	9,84	7,50	Absoluut	0 dB
334		161994,68	406387,17	11,44	8,50	Absoluut	0 dB
335		161998,29	406387,80	11,36	8,50	Absoluut	0 dB
331	woonfunctie	161655,80	406142,11	15,44	8,02	Absoluut	0 dB
326		161657,67	406129,07	12,74	8,00	Absoluut	0 dB
327	woonfunctie	161741,06	406032,42	14,04	8,00	Absoluut	0 dB
328		161734,23	406049,46	12,75	8,00	Absoluut	0 dB
329		161924,19	406420,92	13,30	9,00	Absoluut	0 dB

Itemeigenschappen

Model: V01
V01 - Brouwersstraat 2a Heeswijk- Dinther
Groep: (hoofdgroep)
Lijst van Gebouwen, voor rekenmethode Wegverkeerslawaaï - RMG-2012, wegverkeer

Naam	Refl. 63	Refl. 8k
294	0,80	0,80
299	0,80	0,80
295	0,80	0,80
308	0,80	0,80
309	0,80	0,80
310	0,80	0,80
311	0,80	0,80
312	0,80	0,80
300	0,80	0,80
301	0,80	0,80
313	0,80	0,80
315	0,80	0,80
316	0,80	0,80
317	0,80	0,80
336	0,80	0,80
330	0,80	0,80
318	0,80	0,80
319	0,80	0,80
320	0,80	0,80
321	0,80	0,80
337	0,80	0,80
338	0,80	0,80
323	0,80	0,80
324	0,80	0,80
322	0,80	0,80
339	0,80	0,80
325	0,80	0,80
333	0,80	0,80
334	0,80	0,80
335	0,80	0,80
331	0,80	0,80
326	0,80	0,80
327	0,80	0,80
328	0,80	0,80
329	0,80	0,80

Groepsreducties

Rapport: Groepsreducties
Model: V01

Groep	Reductie Dag	Avond	Nacht	Sommatie Dag	Avond	Nacht
Gebouwen	0,00	0,00	0,00	0,00	0,00	0,00
Hoogtelijnen	0,00	0,00	0,00	0,00	0,00	0,00
OnbegroeidTerrein	0,00	0,00	0,00	0,00	0,00	0,00
Waterdelen	0,00	0,00	0,00	0,00	0,00	0,00
Wegdelen	0,00	0,00	0,00	0,00	0,00	0,00
Wegen	0,00	0,00	0,00	0,00	0,00	0,00
30 km/u	0,00	0,00	0,00	0,00	0,00	0,00
Brouwersstraat	5,00	5,00	5,00	5,00	5,00	5,00

BIJLAGE IV. REKENRESULTATEN

Rekenresultaten Brouwersstraat

Rapport: Resultatentabel
Model: V01
LAeq totaalresultaten voor toetspunten
Groep: Brouwersstraat
Groepsreductie: Ja

Naam								
Toetspunt	Omschrijving	X	Y	Hoogte	Dag	Avond	Nacht	Lden
TP01_A		161999,83	406190,61	1,50	42,76	39,90	34,33	43,73
TP01_B		161999,83	406190,61	4,50	44,79	41,93	36,36	45,76
TP02_A		162014,46	406183,58	1,50	43,05	40,19	34,62	44,02
TP02_B		162014,46	406183,58	4,50	45,05	42,18	36,62	46,02
TP03_A		162026,76	406172,50	1,50	41,42	38,56	32,99	42,39
TP03_B		162026,76	406172,50	4,50	43,34	40,48	34,91	44,31
TP04_A		162043,44	406169,37	1,50	40,01	37,15	31,58	40,98
TP04_B		162043,44	406169,37	4,50	42,93	40,06	34,49	43,90
TP05_A		162024,74	406097,81	1,50	33,72	30,85	25,29	34,69
TP05_B		162024,74	406097,81	4,50	35,42	32,54	26,98	36,39
TP06_A		162012,46	406083,54	1,50	30,57	27,70	22,14	31,54
TP06_B		162012,46	406083,54	4,50	33,08	30,21	24,65	34,05
TP07_A		161968,39	406069,66	1,50	32,97	30,11	24,54	33,94
TP07_B		161968,39	406069,66	4,50	33,89	31,02	25,46	34,86
TP08_A		161937,69	406102,38	1,50	33,98	31,12	25,55	34,95
TP08_B		161937,69	406102,38	4,50	35,18	32,31	26,75	36,15
TP09_A		161968,68	406131,59	1,50	36,31	33,45	27,88	37,28
TP09_B		161968,68	406131,59	4,50	37,87	35,01	29,44	38,84

Alle getoonde dB-waarden zijn A-gewogen

Rekenresultaten cumulatief

Rapport: Resultatentabel
Model: V01
LAeq totaalresultaten voor toetspunten
Groep: Wegen
Groepsreductie: Nee

Naam								
Toetspunt	Omschrijving	X	Y	Hoogte	Dag	Avond	Nacht	Lden
TP01_A		161999,83	406190,61	1,50	47,89	45,03	39,42	48,85
TP01_B		161999,83	406190,61	4,50	49,91	47,05	41,43	50,86
TP02_A		162014,46	406183,58	1,50	48,17	45,30	39,69	49,12
TP02_B		162014,46	406183,58	4,50	50,16	47,28	41,69	51,11
TP03_A		162026,76	406172,50	1,50	46,56	43,69	38,08	47,51
TP03_B		162026,76	406172,50	4,50	48,45	45,58	39,98	49,41
TP04_A		162043,44	406169,37	1,50	45,20	42,33	36,70	46,14
TP04_B		162043,44	406169,37	4,50	48,04	45,16	39,57	48,99
TP05_A		162024,74	406097,81	1,50	38,86	35,98	30,38	39,81
TP05_B		162024,74	406097,81	4,50	40,59	37,70	32,09	41,53
TP06_A		162012,46	406083,54	1,50	35,82	32,93	27,29	36,75
TP06_B		162012,46	406083,54	4,50	38,36	35,46	29,82	39,28
TP07_A		161968,39	406069,66	1,50	38,15	35,28	29,65	39,09
TP07_B		161968,39	406069,66	4,50	39,17	36,28	30,63	40,10
TP08_A		161937,69	406102,38	1,50	39,19	36,32	30,68	40,13
TP08_B		161937,69	406102,38	4,50	40,53	37,65	31,97	41,45
TP09_A		161968,68	406131,59	1,50	41,51	38,63	33,00	42,45
TP09_B		161968,68	406131,59	4,50	43,07	40,19	34,56	44,01

Alle getoonde dB-waarden zijn A-gewogen

Rekenresultaten cumulatief verdeling TP02_B

Rapport:
Model:
LAeq bij Bron voor toetspunt:
Groep:
Groepsreductie:

Resultatentabel
V01
TP02_B
Wegen
Nee

Naam Bron	Omschrijving	X	Y	Hoogte	Dag	Avond	Nacht	Lden
TP02_B		162014,46	406183,58	4,50	50,16	47,28	41,69	51,11
BrwrStr02	Brouwersstraat	161995,36	406254,22	0,00	49,57	46,70	41,14	50,54
BrwrStr04	Edmundus van Dintherstr	161960,64	406266,64	0,00	36,71	33,84	28,27	37,68
BrwrStr03	Edmundus van Dintherstr	161960,64	406266,64	0,00	35,36	32,49	26,93	36,34
BrwrStr05	Edmundus van Dintherstr	161776,25	406353,21	0,00	33,24	30,40	24,82	34,23
Eikenhk01	Eikenhoek	161995,36	406254,22	0,00	31,64	28,85	21,44	32,03
BrwrStr01	Brouwersstraat	162319,72	406150,45	0,00	26,03	23,22	17,62	27,02
Kerkstr02	Kerkstraat	161884,38	406469,61	0,00	26,27	22,82	15,54	26,36
SchlStr03	Schoolstraat	161960,64	406266,64	0,00	24,27	21,32	13,94	24,59
Eikenhk02	Eikenhoek	162049,15	406336,74	0,00	21,91	19,15	11,72	22,31
Kerkstr01	Kerkstraat	161858,74	406321,15	0,00	18,79	15,39	8,11	18,90
Eikenhk03	Eikenhoek	162044,24	406435,11	0,00	17,65	14,81	7,42	18,03
Rtswg01	Retselseweg	162293,96	406158,63	0,00	17,65	14,14	6,88	17,71
Eikenhk04	Eikenhoek	162041,44	406498,77	0,00	15,26	12,42	5,02	15,63
SchlStr02	Schoolstraat	161747,38	406280,67	0,00	15,08	12,03	4,68	15,35
AabrgStr01	Aa-brugstraat	161747,38	406280,67	0,00	8,70	5,36	0,09	9,50
Eikenhk05	Eikenhoek	162043,13	406504,74	0,00	5,62	2,79	-4,60	6,00
Rtswg02	Retselseweg	162325,43	406228,34	0,00	-3,02	-6,33	-13,67	-2,88
SchlStr01	Schoolstraat	161747,38	406280,67	0,00	-5,53	-8,97	-16,29	-5,45