RENVOOI

Renvooi

nr.	omschrijving	aantal	vermogen (Kw)
1	- Pomp (max. 9m³/h.)	1	-
2	- C.V. Nefit Ecomline HRC 30H	1	-
3	- Opslagkast reinigingsmiddelen 10l	1	-
4	- Opslagkast diergeneesmiddelen 0,5l	1	-
5	- Laskar (CO_2)	1	-
6	- Vrieskist (kadaverkoeling)	1	0,15Kw
7	- Bezinkput / haarvanger	1	-
8	- Buffervoorziening met pomp	1	0,25Kw
9	- Controleput	1	-

LEGENDA

- hekwerk
- gras / onverhard
- betonvloer gevlinderd
- klinkerbestrating
- straatkolk
- hemelwaterafvoer
- riool
- drukriool
- ontstoppingsstuk
- brandblusser (poeder / schuim)
- stal (78 honden + 40 katten)
- stal (10 paarden)

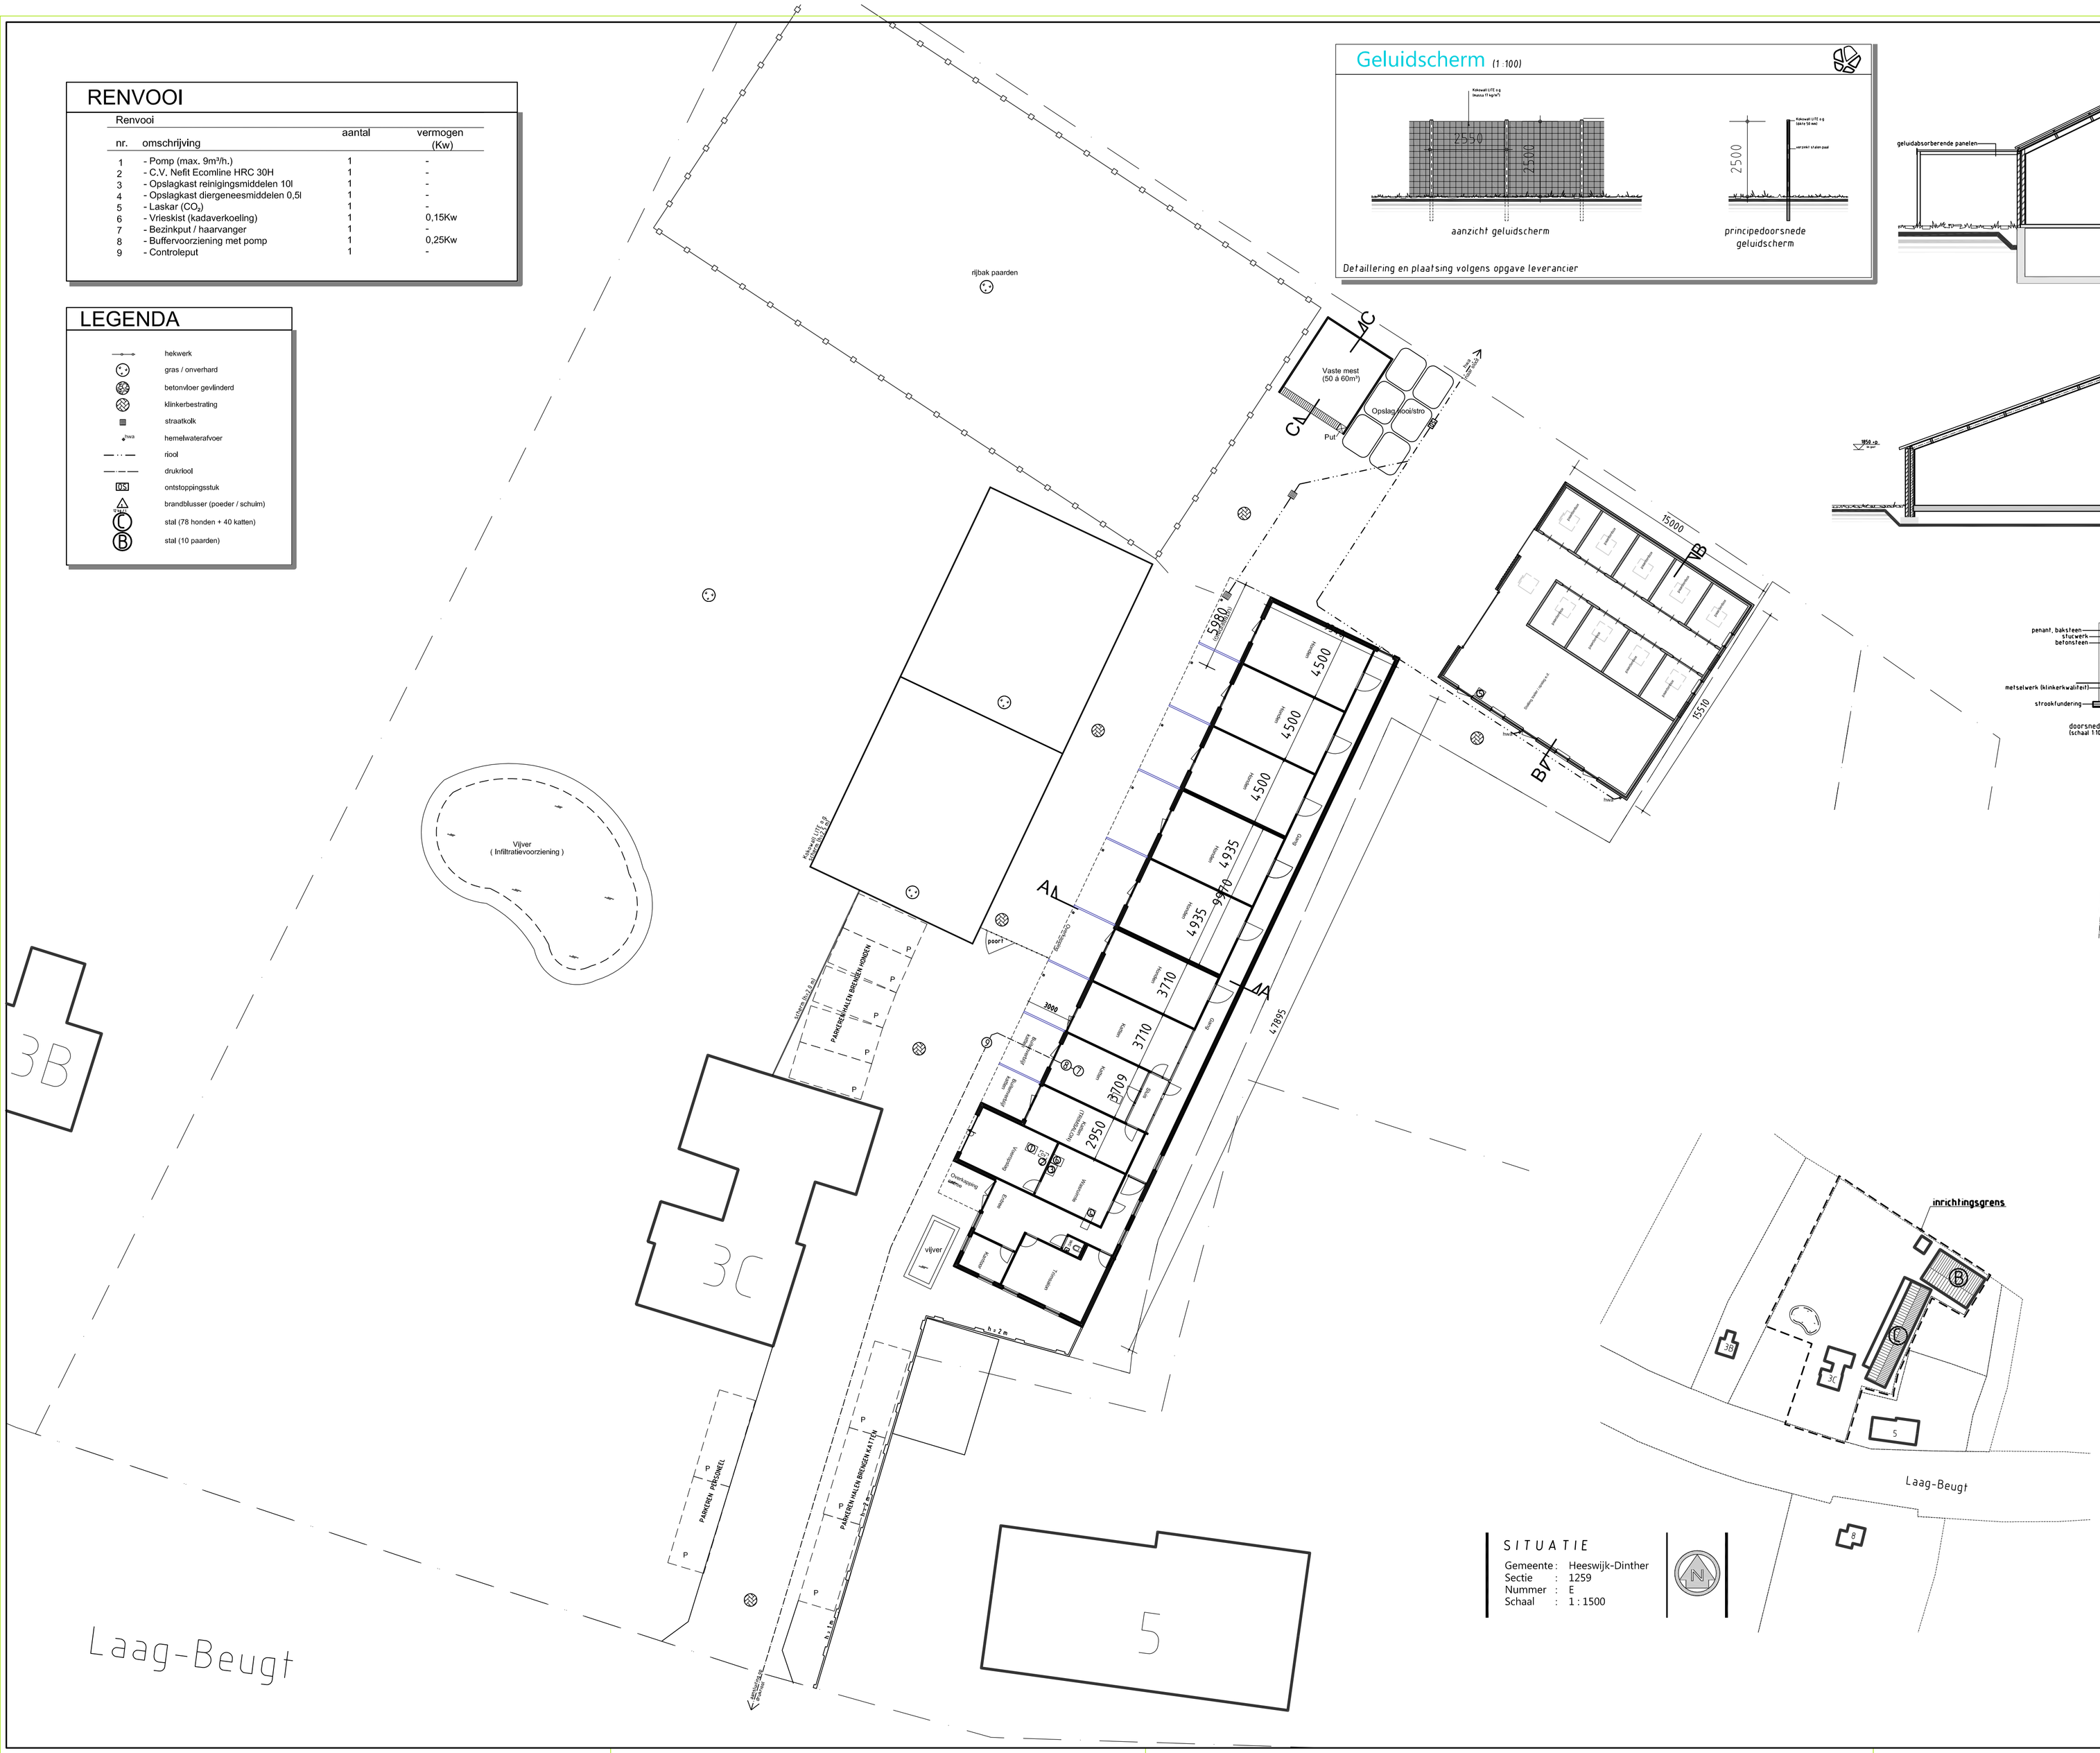

Geluidscherm (1:100)

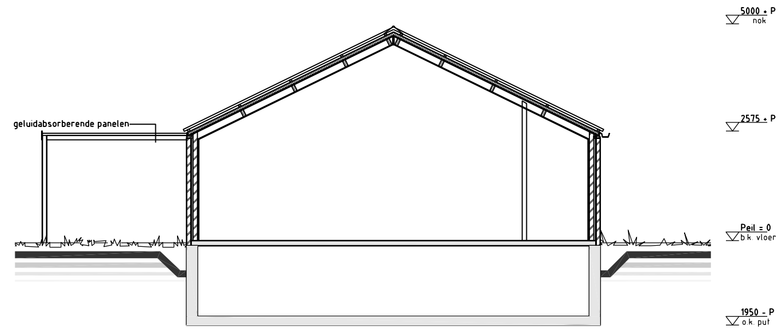

Doorsnede A-A
(1:100)

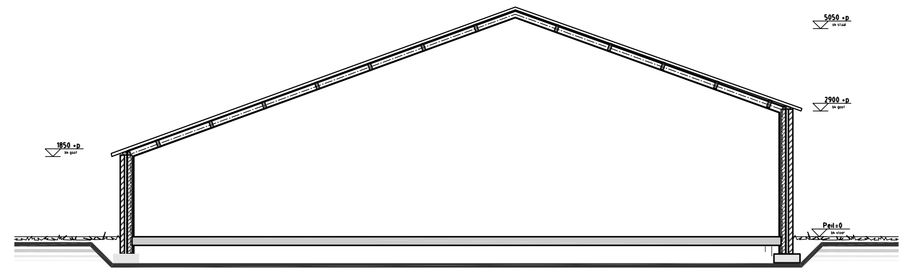

Doorsnede B-B
(1:100)

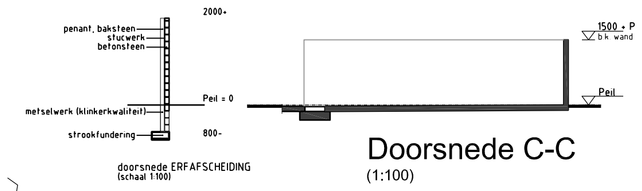

doorsnede ERFAFSCHEIDING
(schaal 1:100)

Doorsnede C-C
(1:100)

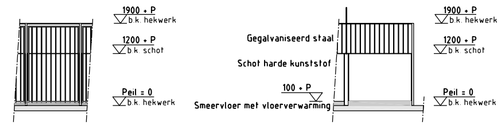

Aanzicht & doorsnede hok
(1:100)

Amitec

Hobostraat 1E • 5402 CB • Uden
T. 0413-269091 • F. 0413-252513
info@amitec.nl • www.amitec.nl
Amitec bv is gecertificeerd volgens ISO 9001:2008

SITUATIE

Gemeente : Heeswijk-Dinther
Sectie : 1259
Nummer : E
Schaal : 1 : 1500

PROJECT

MILIEUTEKENING

ONDERWERP

Tekening behorende bij een aanvraag van een vergunning ingevolge Wm

OPDRACHTGEVER

Van Laag Beugt
W.A.M. van de leest
Laag Beugt 3C
5473 KB Heeswijk- Dinther

TEKENING INFORMATIE

project: 9.007	HC tekenaar
bladnummer: WM.01	22-01-2010 datum
schaal: 1:200	F: 3-9-2015 wijziging
formaat: A1	9.007-WM.01(f) versie

Milieuvergunningen | Bestemmingsplanadvies | Bodemonderzoek | Geluidadvies | Luchtonderzoek

P:\V\Van de Leest vof\9.007 - Laag Beugt 3c te Heeswijk-Dinther