

RAPPORT GEUR ONDERZOEK GEURCONTOUREN EN GEURONDERBOUWING

Donzel 21A te Nistelrode

Opdrachtgever: Fam. Steenbakkers
Contactpersoon: de heer P.A.C. Broeksteeg van 'traject heesch b.v.

Documentnummer: 20150990/C01/RK
Datum: 1 juni 2015

Opdrachtnemer: De Roever Omgevingsadvies
Auteur: de heer R. Keetels
Projectleider: de heer C. den Hertog

Handtekening:



De Roever Omgevingsadvies
Postbus 64
5480 AB SCHIJNDEL
T 073-5941011
F 073-5941120
E deroever@deroever.nl
I www.deroever.nl



INHOUDSOPGAVE

1. INLEIDING	3
1.1. Situatie	3
1.2. Vraagstelling	4
2. WETTELIJK KADER	5
2.1. Wet geurhinder en veehouderij	5
2.2. Wijziging Activiteitenbesluit met betrekking tot landbouwactiviteiten	5
2.3. Ruimtelijke ordeningsplannen en geurhinder van veehouderijen	5
3. UITGANGSPUNTEN EN ACHTERGRONDEN	7
3.1. Uitgangspunten veehouderijen	7
3.2. Geuremissie en geurimmissie	7
3.3. Verschillende beoordelingen	7
3.3.1. Voorgrondbelasting	7
3.3.2. Afstanden	8
3.3.3. Achtergrondbelasting	8
3.4. Geurbelasting versus geurhinder	9
3.5. Geurgevoelig object	10
3.6. Bebouwde kom	11
4. GEURBEREKENINGEN	12
4.1. Veehouderij Donzel 27	12
4.2. Veehouderij Donzel 31	13
4.3. Achtergrondbelasting	14
5. CONCLUSIE	15


1. INLEIDING

1.1. Situatie

De initiatiefnemer onderzoekt de mogelijkheden voor het realiseren van een woning aan Donzel 21A te Nistelrode. Op afbeelding 1 is het plangebied weergegeven.

Nabij het plangebied liggen de veehouderijen aan Donzel 27 en Donzel 31. Nagegaan moet worden of de geur vanuit deze veehouderijen van invloed zou kunnen zijn op het woon- en verblijfsklimaat ter plaatse van het plangebied. Verder moet worden nagegaan of de te realiseren woning een belemmering vormt voor deze veehouderijen.

Op de afbeelding 1 is het plangebied aangegeven, niet de exacte locatie van de woning. Bij het intekenen van het plangebied is rekening gehouden met de voorgevelrooilijn die volgt uit het bestemmingsplan De Kommen van Bernheze (bestemming 'Wonen'). De bouwvlakken van de veehouderijen volgen uit het bestemmingsplan Buitengebied Bernheze.

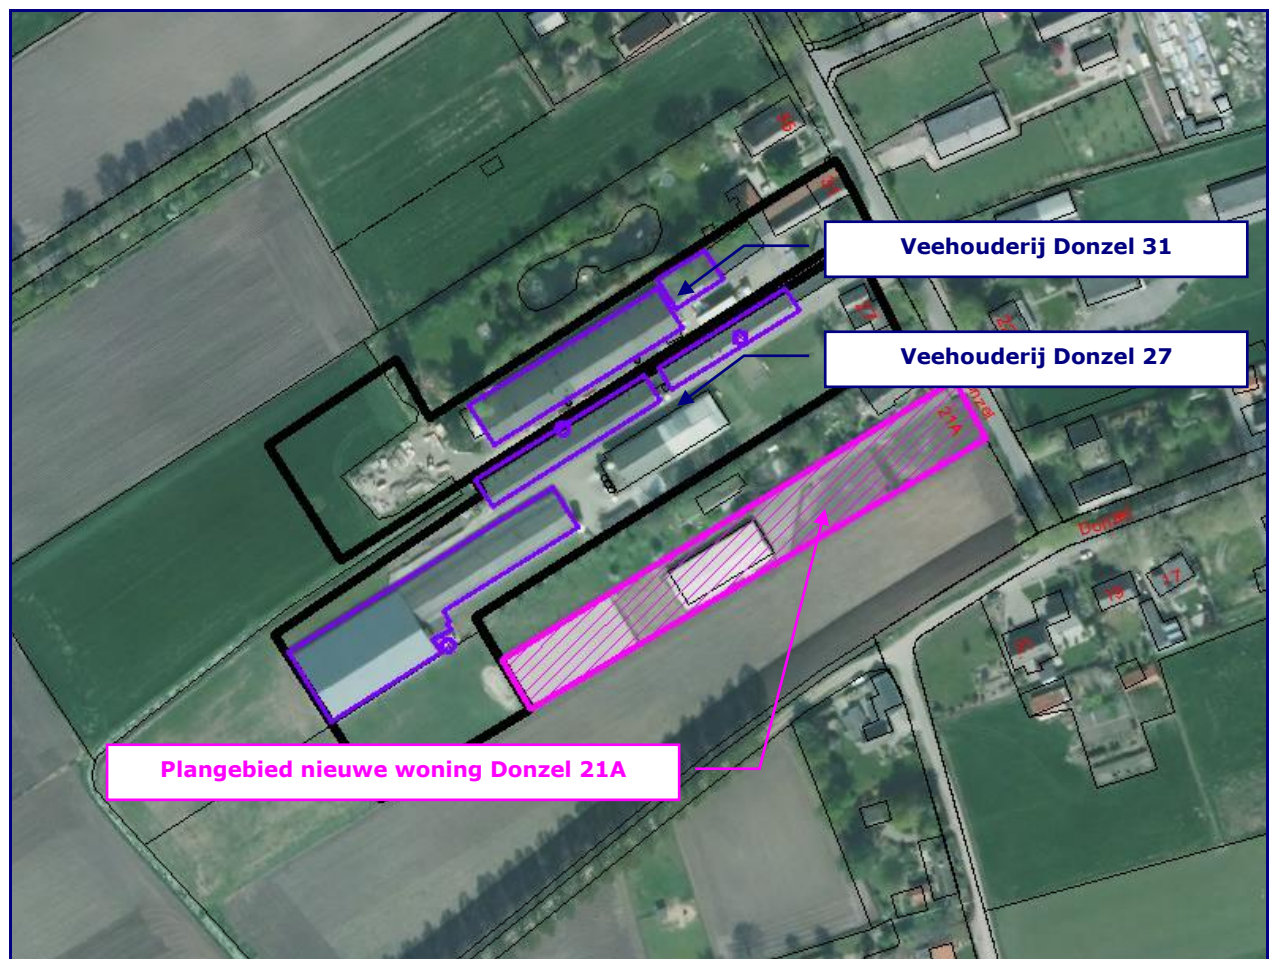

Afbeelding 1. Situatie Donzel te Nistelrode

Overige veehouderijen liggen op dusdanig grote afstand en zijn van dusdanige omvang dat deze niet van invloed zijn op deze ruimtelijke ontwikkeling. In dit rapport wordt het onderzoek naar de ligging van de geur- en afstandscontouren en naar de overige geuraspecten voor de ruimtelijke ontwikkeling beschreven.

1.2. Vraagstelling

Bij het beoordelen van een ruimtelijk plan spelen standaard de volgende vragen:

1. Is ter plaatse van de gewenste ruimtelijke ontwikkeling een aanvaardbaar woon- en verblijfsklimaat gegarandeerd?
2. Worden omliggende bedrijven (in dit geval de nabij gelegen veehouderijen) (onevenredig) in hun belangen geschaad?

In dit kader beperken wij ons tot het aspect geur. De meest recente milieuhygiënische inzichten liggen vast in de Wet geurhinder en veehouderij.

In hoofdstuk 2 wordt het wettelijk kader toegelicht. In hoofdstuk 3 beschrijven wij de uitgangspunten en achtergronden die in dit onderzoek worden gebruikt. De beoordeling van de geursituatie wordt beschreven in hoofdstuk 4. Ten slotte volgen in hoofdstuk 5 de conclusies.

2. WETTELIJK KADER

2.1. Wet geurhinder en veehouderij

In de Wet geurhinder en veehouderij (Wgv) staan standaard, landelijk geldende, afstanden en normen waaraan de ligging en geurbelasting van dierenverblijven getoetst moeten worden, in het geval van een aanvraag om milieuvergunning. De Wgv is nader uitgewerkt in de Regeling geurhinder en veehouderij (Rgv). De normen gelden ter plaatse van geurgevoelige objecten (bijvoorbeeld woningen) en de afstanden gelden tot deze geurgevoelige objecten. De geurbelasting wordt berekend en getoetst met het verspreidingsmodel V-Stacks vergunning. Dit verspreidingsmodel geldt alleen voor dieren waarvoor geuremissiefactoren zijn opgenomen in de Rgv. Voor dieren zonder geuremissiefactor gelden minimaal aan te houden afstanden.

Enkele begrippen uit de Wgv die relevant zijn en gebruikt worden in dit rapport, zijn nader toegelicht in hoofdstuk 3.

2.2. Wijziging Activiteitenbesluit met betrekking tot landbouwactiviteiten

Op 1 januari 2013 is een grote wijziging van het Activiteitenbesluit en de bijbehorende regeling in werking getreden. Met de wijziging zijn meer veehouderijen onder de regels van het Activiteitenbesluit komen te vallen. Daarbij is onder meer de beoordeling van geur conform de Wet geurhinder en veehouderij (zoals toegelicht in hoofdstuk 3 van dit rapport) meegenomen. De toetsing aan middels geurverordeningen aangepaste geurnormen en afstanden geldt ook voor veehouderijen die onder de regels van het Activiteitenbesluit vallen.

2.3. Ruimtelijke orderingsplannen en geurhinder van veehouderijen

Bij het opstellen van ruimtelijke plannen moet worden gewaarborgd dat sprake is van een aanvaardbaar woon- en verblijfsklimaat op plaatsen waar het vestigen van een (geur)gevoelig object mogelijk wordt gemaakt. Verder moet worden voorkomen dat bestaande veehouderijen onevenredig in hun belangen worden geschaad. Om de milieucontouren te bepalen moet worden uitgegaan van de 'omgekeerde werking' van de milieuregelgeving. In de bestemmingsplantoets wordt daardoor getoetst of ter plaatse van de te bestemmen geurgevoelige objecten voldaan zou kunnen worden aan de eisen die de milieuregelgeving stelt.

Voor het aspect geur van veehouderijen moet een toets op grond van de Wgv worden uitgevoerd. De geplande geurgevoelige objecten moeten zijn gelegen buiten de wettelijk geldende geur- en afstandscontouren van de aanwezige veehouderijen. Bij de toets moet worden uitgegaan van de omvang van de veestapel volgens de verleende vergunning of ingediende melding. Uit jurisprudentie¹ blijkt dat voor de geurcontouren of aan te houden afstanden in principe moet worden uitgegaan van de randen van het bouwvlak. De rand van het bouwvlak wordt aangehouden omdat de

¹ zie 'Bouwen in stankcirkels' op www.infomil.nl

veehouderij in principe het recht heeft om overal binnen het bouwvlak te bouwen. In sommige gevallen kan niet het volledige bouwvlak worden benut, vanwege de ligging ten opzichte van reeds bestaande geurgevoelige objecten. In dergelijke gevallen gaan wij uit van het reëel te benutten bouwvlak.

Alleen in het geval dat sprake is van een overbelaste situatie, kan van deze werkwijze (in de betreffende richting) worden afgeweken. Van een overbelaste situatie is sprake als in de vergunde situatie niet wordt voldaan aan de geurnorm of afstand. In dat geval kan een veehouderij in de betreffende richting niet meer anders gebruiken dan in de vergunde situatie het geval is (wat betreft stallen en emissiepunten). Voor het bepalen van de geur- en afstandscontouren kan dan worden uitgegaan van de ligging van de vergunde stallen en emissiepunten. Hiermee wordt invulling gegeven aan het uitgangspunt dat een bestaande veehouderij niet onevenredig in haar belangen mag worden geschaad. Deze werkwijze staat ook beschreven in de Handreiking bij de Wet geurhinder en veehouderij.

Een nieuwbouwplan moet buiten de wettelijk geldende geurcontouren van de omliggende veehouderijen liggen, om niet blootgesteld te worden aan te veel geurhinder. Bij veehouderijen met dieren waarvoor afstanden gelden moet het nieuwbouwplan buiten de wettelijk geldende minimale afstand plaatsvinden. Binnen de geur- en afstandscontouren rondom de (bouwvlakken van de) veehouderijen, is geen sprake van een aanvaardbaar woon- en verblijfsklimaat. Dit houdt in dat binnen deze contouren geen nieuwe bestemming mag worden gevestigd, die het realiseren van geurgevoelige objecten mogelijk maakt. Op die manier wordt een aanvaardbaar woon- en verblijfsklimaat gewaarborgd.

De geurhinder in een gebied wordt behalve door de geurbelasting per veehouderij ook bepaald door de achtergrondbelasting, de geurbelasting ten gevolge van alle veehouderijen samen. Het is aan de gemeente om te beoordelen of de geurbelasting en geurhinder in een specifiek gebied acceptabel zijn.

3. UITGANGSPUNTEN EN ACHTERGRONDEN

3.1. Uitgangspunten veehouderijen

Het onderzoek naar de geursituatie gaat uit van de aanwezige veehouderijen en de bestaande geurgevoelige objecten. Hierbij worden zowel de huidige geursituatie als de worst-case geursituatie bekeken. De geurbelasting wordt bepaald op grond van geurberekeningen. Voor de huidige situatie hanteren wij de vergunde of gemelde bedrijfssituaties. De worst-case situatie houdt in dat alle bestaande bebouwing wordt afgebroken en zodanig wordt teruggebouwd dat de geur- en afstandscontouren zo veel mogelijk richting het nieuwbouwplan komen te liggen.

3.2. Geuremissie en geurimissie

De geuremissies worden uitgedrukt in Europese odour units (Europese geureenheden) per tijdseenheid: ou_E/s . Deze geuremissies zijn bepaald op basis van metingen aan de geurconcentraties uit stallen. De emissiefactoren per dier staan weergegeven in bijlage 1 van de Rgv.

De geurbelastingen (geurimissies) worden uitgedrukt in odour units per kubieke meter lucht: ou_E/m^3 . Hiermee wordt het 98-percentiel van de geurconcentratie bedoeld. Dat is de geurconcentratie, berekend met een verspreidingsmodel, welke gedurende 2 procent van een jaar wordt overschreden.

3.3. Verschillende beoordelingen

3.3.1. Voorgrondbelasting

Met behulp van verspreidingsmodellen kan de geurbelasting vanuit dierenverblijven op geurgevoelige objecten worden berekend. De geurbelasting van een individuele veehouderij wordt 'voorgrondbelasting' genoemd. De geurbelasting is afkomstig van dieren waarvoor in de Regeling geurhinder en veehouderij (Rgv) een omrekeningsfactor is vastgesteld, zoals varkens, vleesvee, pluimvee, schapen en geiten. De maximaal toegestane geurbelasting van veehouderijen op geurgevoelige objecten is afhankelijk van de ligging (concentratiegebied of geen concentratiegebied en binnen of buiten de bebouwde kom). De standaardnormen uit de Wgv zijn in tabel 1 opgenomen.

Tabel 1. Geurnormen volgens de Wet geurhinder en veehouderij

Ligging geurgevoelig object ^{2*}	Binnen bebouwde kom	Buiten bebouwde kom
Concentratiegebied	3 ou_E/m^3	14 ou_E/m^3
Geen concentratiegebied	2 ou_E/m^3	8 ou_E/m^3

* de gemeente Bernheze ligt in een concentratiegebied.

² gebied als aangegeven in bijlage I bij de Meststoffenwet

De Wgv biedt gemeenten de mogelijkheid de standaardnormen uit de Wgv aan te passen middels een gemeentelijke verordening. De gemeente Bernheze heeft in de geurverordening d.d. 19 december 2013 voor bepaalde delen van het grondgebied aangepaste geurnormen vastgesteld. De te realiseren woning aan Donzel 21A in Nistelrode en de bestaande woningen in de omgeving liggen in een gebied waarvoor een geurnorm van $8 \text{ ou}_E/\text{m}^3$ geldt. Voor de woningen binnen de lintbebouwing aan Donzel (oneven nummers 1 tot en met 21) geldt een geurnorm van $3 \text{ ou}_E/\text{m}^3$.

Bij het beoordelen van vergunningaanvragen is voor het bepalen van de geurbelasting het gebruik van het verspreidingsmodel V-Stacks Vergunning 2010 voorgeschreven. Hiermee kan op vooraf ingegeven locaties de geurbelasting worden berekend. Om een goed beeld van de geurbelasting te verkrijgen is het handig om geurcontouren te kunnen berekenen en tekenen. Dit kan met het verspreidingsmodel V-Stacks Gebied. De berekende waarden voor de geurbelasting zijn bij beide verspreidingsmodellen gelijk (sinds versie 2010). Hiertoe moeten alle parameters, inclusief de rekennauwkeurigheid (20%) en ruwheid in V-Stacks Gebied gelijk worden gesteld aan de parameters in V-Stacks Vergunning.

3.3.2. Afstanden

Naast geurnormen stelt de Wgv ook eisen aan de (vaste) afstanden van veehouderijen tot geurgevoelige objecten. De afstanden gelden voor dieren waarvoor in de Rgv geen omrekeningsfactoren zijn vastgesteld, zoals melkrundvee, vrouwelijk jongvee en paarden. De minimaal aan te houden afstand bedraagt 50 meter tot een geurgevoelig object buiten de bebouwde kom en 100 meter tot een geurgevoelig object binnen de bebouwde kom. Deze afstanden gelden ongeacht het aantal dieren dat er gehouden wordt en worden gemeten vanaf het dichtstbijzijnde emissiepunt van een stal waarin de betreffende dieren worden gehouden.


De Wgv biedt gemeenten de mogelijkheid de standaard aan te houden afstanden uit de Wgv aan te passen middels een gemeentelijke verordening. De gemeente Bernheze heeft in de geurverordening d.d. 19 december 2013 voor bepaalde delen van het grondgebied aangepaste afstanden vastgesteld. De te realiseren woning aan Donzel 21A in Nistelrode en de bestaande woningen in de omgeving liggen in een gebied waarvoor een afstand van 25 meter geldt.

Daarnaast moet de afstand van de buitenzijde van een dierenverblijf (onafhankelijk van de diersoort die er gehouden wordt) minimaal 25 meter bedragen tot een geurgevoelig object buiten de bebouwde kom en 50 meter bedragen tot een geurgevoelig object binnen de bebouwde kom (gevel-gevel afstand). De bedrijfswoning die tot dezelfde veehouderij behoort wordt overigens niet aangemerkt als geurgevoelig object.

3.3.3. Achtergrondbelasting

De normen op grond van de Wgv gelden voor de geurbelasting van een individuele veehouderij. De (hoogste) geurbelasting van een individuele veehouderij op een

geurgevoelig object wordt ook wel 'voorgrondbelasting' genoemd. De geurbelasting van alle veehouderijen samen op enige locatie wordt 'achtergrondbelasting' genoemd. Dit is vergelijkbaar met het begrip cumulatieve stankhinder uit de 'stankrichtlijnen'. Het verschil tussen voorgrondbelasting en achtergrondbelasting wordt toegelicht in afbeelding 2.

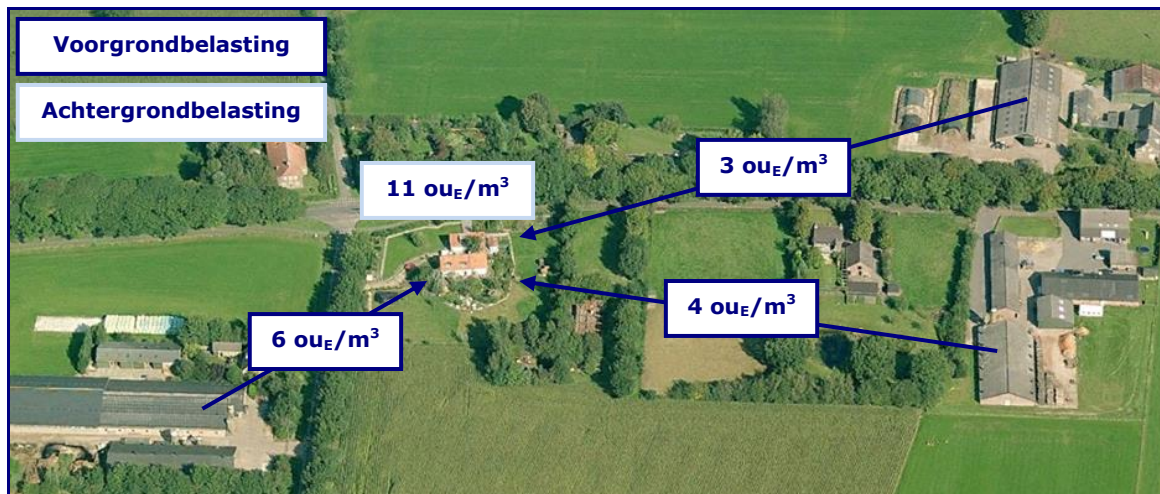

Afbeelding 2. Voorgrondbelasting versus achtergrondbelasting (fictieve situatie)

De Wgv kent geen normen voor de achtergrondbelasting of de mogelijkheid dergelijke normen te stellen. De achtergrondbelasting die optreedt of op kan treden is dan ook een gevolg van de aanwezige veehouderijen en de individuele geurbelasting. De gemeenteraad beoordeelt of de milieukwaliteit (de mate van geurhinder) die behoort bij een bepaalde achtergrondbelasting acceptabel is en of deze past binnen de doelstellingen voor een gebied.

3.4. Geurbelasting versus geurhinder

In de Handreiking bij Wet geurhinder en veehouderij is beschreven hoe kan worden bepaald hoeveel geurhinder kan worden verwacht in een gebied, gelet op de geurbelasting die daar is berekend. Op grond van de berekende geurbelastingen bepalen wij met behulp van de tabellen A (achtergrondbelasting) en B (voorgrondbelasting) uit bijlage 6 van de Handreiking de te verwachten geurhinderpercentages. Het hoogste geurhinderpercentage (voorgrondbelasting of achtergrondbelasting) is maatgevend voor de geursituatie.

Deze percentages zijn bedoeld om een vertaalslag te maken tussen de waarden voor de geurbelasting en de milieukwaliteit. De percentages zijn afkomstig uit het 'Geuronderzoek stallen intensieve veehouderij' (PRA Odournet, 2001). De geursituatie beschrijven wij in termen van milieukwaliteit, onderverdeeld in acht categorieën van 'zeer goed' tot 'extreem slecht'. Deze termen zijn afkomstig uit de 'GGD-richtlijn geurhinder (oktober 2002)'. Dit is beschreven in bijlage 7 van de Handreiking. Een overzicht van de geurbelasting in relatie tot de geurhinderpercentages en de milieukwaliteit is te zien in tabel 2.

Tabel 2. Woon- en verblijfsklimaat versus geurgehinderden versus geurbelasting

Milieukwaliteit	Geurgehinderden	Voorgrondbelasting*	Achtergrondbelasting*
Zeer goed	0 – 5 %	0 – 1,5 ou _E /m ³	0 – 3 ou _E /m ³
Goed	5 – 10 %	1,5 – 3,7 ou _E /m ³	3 – 8 ou _E /m ³
Redelijk goed	10 – 15 %	3,7 – 6,5 ou _E /m ³	8 – 13 ou _E /m ³
Matig	15 – 20 %	6,5 – 10 ou _E /m ³	13 – 20 ou _E /m ³
Tamelijk slecht	20 – 25 %	10 – 14 ou _E /m ³	20 – 28 ou _E /m ³
Slecht	25 – 30 %	14 – 19 ou _E /m ³	28 – 38 ou _E /m ³
Zeer slecht	30 – 35 %	19 – 25 ou _E /m ³	38 – 50 ou _E /m ³
Extreem slecht	35 – 40 %	25 – 32 ou _E /m ³	50 – 65 ou _E /m ³

* deze waarden gelden alleen voor concentratiegebieden, voor niet-concentratiegebieden bestaan andere waarden. De gemeente Bernheze ligt in een concentratiegebied.

De omschrijving van de milieukwaliteit kan niet op zichzelf worden gezien. De beleving van deze aanduidingen sluit het beste aan bij woongebieden. Ook dan is er in de beleving van geur een hele stap tussen de twee opeenvolgende categorieën, zoals 'redelijk goed' en 'matig'. Het verschil in geur tussen twee klassen kan nabij de grens daartussen (op korte afstand) niet worden waargenomen. Het 'gat' bestaat alleen tekstueel, omdat de geurbelastingen en hinderpercentages op elkaar aansluiten.

3.5. Geurgevoelig object

Een geurgevoelig object is in de Wgv gedefinieerd als: 'gebouw, bestemd voor en blijkens aard, indeling en inrichting geschikt om te worden gebruikt voor menselijk wonen of menselijk verblijf en die daarvoor permanent of een daarmee vergelijkbare wijze van gebruik, wordt gebruikt'. Alleen een gebouw kan een geurgevoelig object zijn. Duidelijk is dat een woning een geurgevoelig object is, mits deze een positieve planologische bestemming heeft en feitelijk geschikt is en gebruikt wordt om in te wonen. Of een ander gebouw (niet zijnde een woning), bijvoorbeeld een bedrijfsgebouw een geurgevoelig object is moet worden beoordeeld aan de hand van de criteria die in de definitie verder zijn opgenomen.

Het gebouw is bestemd voor menselijk verblijf.

Gezien de toelichting op de Wgv betekent dit dat de locatie volgens een positieve planologische bestemming een functie moet hebben voor menselijk verblijf. In een kantoorgebouw, werkruimte of expeditieruimte kunnen zich mensen ophouden.

Het gebouw is blijkens aard, indeling en inrichting geschikt om te worden gebruikt voor menselijk verblijf.

Het gebouw moet zodanig zijn (aard, indeling en inrichting) dat het feitelijk gezien ook mogelijk is om in het gebouw te verblijven. Als aan het voorgaande wordt voldaan zal dit in de praktijk normaliter ook het geval zijn.

Het gebouw wordt daarvoor (menselijk verblijf) permanent of een daarmee vergelijkbare wijze van gebruik, gebruikt.

Onduidelijk is wat onder permanent of een daarmee vergelijkbare wijze van gebruik wordt verstaan. Waar de grens ligt in de mate van gebruik zal in de toekomst uit jurisprudentie moeten blijken.

Gelet op de definitie gaan wij er van uit dat bedrijfsgebouwen, waarin zich gedurende langere tijd, vrijwel dagelijks (meerdere) mensen verblijven (in dit geval werken) aangemerkt kunnen worden als geurgevoelig object. Dit wordt bevestigd in jurisprudentie (onder andere ABRvS 200709155/1 van 24 december 2008, ABRvS 200801961/1 van 11 maart 2009, ABRvS 200902795/5/R3 van 14 oktober 2009 en ABRvS 201202274/1/A1 van 10 oktober 2012).

3.6. Bebouwde kom

Het begrip bebouwde kom is in de Wgv niet gedefinieerd, evenmin als in de Wet op de Ruimtelijke Ordening (Wro). In de Memorie van Toelichting bij het wetsvoorstel van de Wgv is aangegeven dat de grens van de bebouwde kom 'niet wordt bepaald door de Wegenverkeerswetgeving, maar evenals in de ruimtelijke ordening door de aard van de omgeving'. Binnen een bebouwde kom is de op korte afstand van elkaar gelegen bebouwing geconcentreerd tot een samenhangende structuur. Als bebouwde kom wordt beschouwd: 'het gebied dat door aaneengesloten bebouwing overwegend een woon- en verblijffunctie heeft' en waarin (dus) veel mensen per oppervlakte-eenheid daadwerkelijk wonen of verblijven. InfoMil concludeert in haar handleiding behorend bij de Wgv dat het voor de hand ligt om voor de grenzen van de bebouwde kom aan te sluiten bij wat in de ruimtelijke ordening (het plaatselijke bestemmingsplan) daaronder wordt verstaan.

Of een bepaalde omgeving een bebouwde kom is zal per geval moeten worden bepaald. Zoals gezegd is dit niet eenduidig gedefinieerd. De volgende zaken spelen in deze afweging en rol:

- dichtheid bebouwing;
- aard en structuur van de omgeving en bebouwing;
- planologische karakter.

Mogelijk dat ook de historische situatie een rol speelt. Voor woningen gaan wij uit van een bebouwde kom, als deze in een woonwijk of woongebied zijn gelegen, waarbij de erven aan meerdere zijden aan elkaar aansluiten. Woningen die geconcentreerd zijn gelegen in een op zichzelf staande lintbebouwing beschouwen wij niet als bebouwde kom. Deze opvatting sluit aan bij de jurisprudentie over het begrip bebouwde kom zoals dat werd gehanteerd in de brochure veehouderij en Hinderwet (één van de 'stankrichtlijnen') en in de Stankwet.

4. GEURBEREKENINGEN

4.1. Veehouderij Donzel 27

De veehouderij aan Donzel 27 heeft een vergunning d.d. 19 december 2005 voor een varkenshouderij op dat adres. In 2012 heeft een milieuneutrale wijziging plaatsgevonden. Volgens de vergunning worden de volgende dieren gehouden:

- 480 biggen, D 1.1.100.2;
- 36 kraamzeugen, D 1.2.100;
- 108 guste en dragende zeugen, D 1.3.100/101;
- 2 dekberen, D2.100;
- 1.097 vleesvarkens/opfokzeugen, D 3.2.14.2.

Voor deze dieren zijn in de Rgv geuremissiefactoren vastgesteld (zie paragraaf 3.3.1). Daarom zijn voor deze veehouderij de geurcontouren berekend (met het verspreidingmodel V-Stacks Gebied). De geurcontouren zijn weergegeven op de kaart in bijlage 1. De parameters die zijn gebruikt voor de geurberekening zijn weergegeven in tabel 3. Bij het bepalen van de parameters hebben wij gebruik gemaakt van de gegevens uit de milieuvergunning, de handleiding bij het verspreidingmodel V-Stacks Vergunning en de toelichting op de website van Infomil.

Tabel 3. Parameters geurberekening

Emissiepunt	X coördinaat (m)	Y coördinaat (m)	Emissiepunt hoogte (m)	Gebouw hoogte (m)	Emissiepunt diameter (m)	Uittreesnelheid (m/s)	Geuremissie (ou _E /s)
Stal 1	166 498	413 495	4,7	3,2	0,45	4,00	2.057
Stal 2	166 441	413 466	4,1	4,0	0,36	4,00	4.748
Stal 3+4 (LW)	166 405	413 397	2,9	4,5	2,91	1,42	17.662

* De parameters van deze geurberekening wijken iets af van de parameters van de geurberekening bij de milieuneutrale wijziging in 2012.

- stal 1: de ligging van het emissiepunt moet worden bepaald op basis van het geometrisch gemiddelde van de 3 ventilatoren (andere x- en y-coördinaten);
- stal 2: de gemiddelde gebouwhoogte bedraagt 4,0 meter, daarnaast kleine afwijking in x- en y-coördinaten;
- stal 3: kleine afwijking in x- en y-coördinaten.

Op de kaart in bijlage 1 is te zien dat de veehouderij overbelast is op de bestaande woningen aan Donzel 23 en 35 (geurnorm 8 ou_E/m³) en Donzel 13, 15, 17, 19 en 21 (geurnorm 3 ou_E/m³).

Omdat de veehouderij al overbelast is op bestaande woningen in de omgeving, heeft de veehouderij geen mogelijkheden om de geurbelasting in de richting van het plangebied te vergroten. Bij uitbreidings- of wijzigingsplannen van de veehouderij moet de geurbelasting op de overbelaste woningen worden teruggedrongen. In de richting van het plangebied vormt daarom de vergunde situatie ook de worst-case situatie.

Het plangebied aan Donzel 21A ligt voor een gedeelte binnen de geurcontour van $8 \text{ ou}_E/\text{m}^3$ (de geurnorm) van de veehouderij aan Donzel 27. Het gedeelte van het plangebied **buiten** deze geurcontour kan worden benut voor het realiseren van een geurgevoelig object. In dat gedeelte is ten aanzien van de voorgrondbelasting sprake van een acceptabel woon- en verblijfsklimaat. Een te realiseren woning binnen dat gedeelte vormt geen belemmering voor de veehouderij aan Donzel 27.

Naast de voorgrondbelasting moet ook rekening worden gehouden met de gevel-gevel afstand van 25 meter (zie paragraaf 3.3.2). Daarom zijn voor deze veehouderij ook de afstandscontouren bepaald. De afstandscontouren zijn bepaald in een worst-case situatie: als gevel is de rand van het perceel gekozen (zo ver mogelijk in de richting van het bouwplan), rekening houdend met de aan te houden afstanden tot bestaande woningen.

Vanwege de aan te houden afstand tot de bestaande woningen aan Donzel 23 en Donzel 31 (dit is ook een geurgevoelig object) kan niet het volledige bouwvlak worden benut voor stallen. Op de kaart in bijlage 2 is het gedeelte van het perceel van de veehouderij aan Donzel 27 dat niet te benutten is rood gearceerd.

Vervolgens is op kaart in bijlage 2 de afstand van 25 meter rondom het gedeelte dat wel te benutten is blauw weergegeven. Het plangebied aan Donzel 21A ligt voor een gedeelte binnen de afstandscontour van 25 meter van de veehouderij aan Donzel 27. Het gedeelte van het plangebied **buiten** deze afstandscontour kan worden benut voor het realiseren van een geurgevoelig object. In dat gedeelte is ten aanzien van de gevel-gevel afstand sprake van een acceptabel woon- en verblijfsklimaat. Een te realiseren woning binnen dat gedeelte vormt geen belemmering voor de veehouderij aan Donzel 27.

4.2. Veehouderij Donzel 31

De veehouderij aan Donzel 31 heeft een vergunning d.d. 19 juli 1994 voor een konijnenhouderij op dat adres. Op 26 september 2011 heeft een gedeeltelijke intrekking van de veebezetting plaatsgevonden (voor 24 stuks vrouwelijk jongvee). De veehouderij heeft nu vergunning voor het houden van:

- 800 konijnen, I 1.100;
- 4 pony's, K 3.

Voor deze dieren zijn in de Rgv geen geuremissiefactoren vastgesteld (zie paragraaf 3.3.2). Daarom zijn voor deze veehouderij de afstandscontouren bepaald. De afstandscontouren zijn bepaald in een worst-case situatie: als emissiepunt is de rand van het perceel gekozen (zo ver mogelijk in de richting van het bouwplan), rekening houdend met de aan te houden afstanden tot bestaande woningen.

Vanwege de aan te houden afstand tot de bestaande woningen aan Donzel 27 (dit is ook een geurgevoelig object) en Donzel 35 kan niet het volledige bouwvlak worden

benut voor stallen. Op de kaart in bijlage 3 is het gedeelte van het perceel van de veehouderij aan Donzel 31 dat niet te benutten is rood gearceerd.

Vervolgens is op kaart in bijlage 3 de afstand van 25 meter rondom het gedeelte dat wel te benutten is blauw weergegeven. Het plangebied aan Donzel 21A ligt buiten de worst-case afstandscontour van 25 meter (de afstandsnorm) van de veehouderij. Daarnaast moet rekening worden gehouden met de gevel-gevel afstand (zie paragraaf 3.3.2). Deze afstand bedraagt ook 25 meter.

Ten aanzien van de afstanden is sprake van een acceptabel woon- en verblijfsklimaat ter plaatse van het plangebied. Ruimtelijke ontwikkelingen binnen het plangebied vormen geen belemmering voor de veehouderij aan Donzel 31.

4.3. Achtergrondbelasting

De achtergrondbelasting wordt gevormd door de geurbelasting van alle veehouderijen samen (zie paragraaf 3.3.3). De geuremissie is afkomstig van dieren waarvoor in de Regeling geurhinder en veehouderij (Rgv) een omrekeningsfactor is vastgesteld, zoals varkens, vleesvee, pluimvee, schapen en geiten.

Bij een onderzoek naar de achtergrondbelasting worden alle veehouderijen binnen een straal van twee kilometer van het plangebied betrokken. Op basis van veehouderijgegevens uit de provinciale database Web-BVB zijn de relevante veehouderijen geselecteerd en is de totale geuremissie per veehouderij bepaald.

De achtergrondbelasting hebben wij berekend met het verspreidingsmodel V-Stacks Gebied. De achtergrondbelasting is weergegeven op de kaart in de bijlage 4. De achtergrondbelasting is weergegeven in verschillende klassen van het woon- en verblijfsklimaat (zie tabel 2 paragraaf 3.4).

De geurnorm ter plaatse van het plangebied aan Donzel 21A te Nistelrode bedraagt volgens de geurverordening van de gemeente Bernheze $8 \text{ ou}_E/\text{m}^3$ (zie paragraaf 3.3.1). Dit is de norm als het gaat om de individuele geurbelasting van een veehouderij. In tabel 2 paragraaf 3.4 is te zien dat bij een individuele geurbelasting (voorgroundbelasting) van $8 \text{ ou}_E/\text{m}^3$ het woon- en verblijfsklimaat 'matig' is. Dit woon- en verblijfsklimaat wordt acceptabel geacht voor een geurgevoelig object in deze omgeving.

Uit de berekening van de achtergrondbelasting volgt een 'redelijk goed' woon- en verblijfsklimaat ter plaatse van het gedeelte van het plangebied dat kan worden benut voor geurgevoelige objecten (zie hiertoe ook de kaart in bijlage 1). Het woon- en verblijfsklimaat is in dat gedeelte beter dan het woon- en verblijfsklimaat dat op grond van de geurverordening van de gemeente Bernheze acceptabel wordt geacht.


5. CONCLUSIE

In deze conclusie geven wij een antwoord op de onderzoeksvragen, zoals gesteld in paragraaf 1.2.

Op het perceel aan Donzel 21A kunnen geurgevoelige objecten worden gerealiseerd buiten de geur- en afstandscontouren zoals weergegeven op de kaarten in bijlagen 1 en 2. Buiten deze contouren is wat betreft voorgrondbelasting en afstanden sprake van een acceptabel woon- en verblijfsklimaat. Ook op basis van de achtergrondbelasting is sprake van een acceptabel woon- en verblijfsklimaat.

Omdat de te realiseren woning buiten de vergunde én worst-case geur- en afstandscontouren van omliggende veehouderijen wordt geprojecteerd, is zeker geen sprake van een belemmering voor de veehouderijen.

De geurhinder van veehouderijen vormt in dat geval geen knelpunt voor de ruimtelijke ontwikkelingen aan Donzel 21A te Nistelrode.

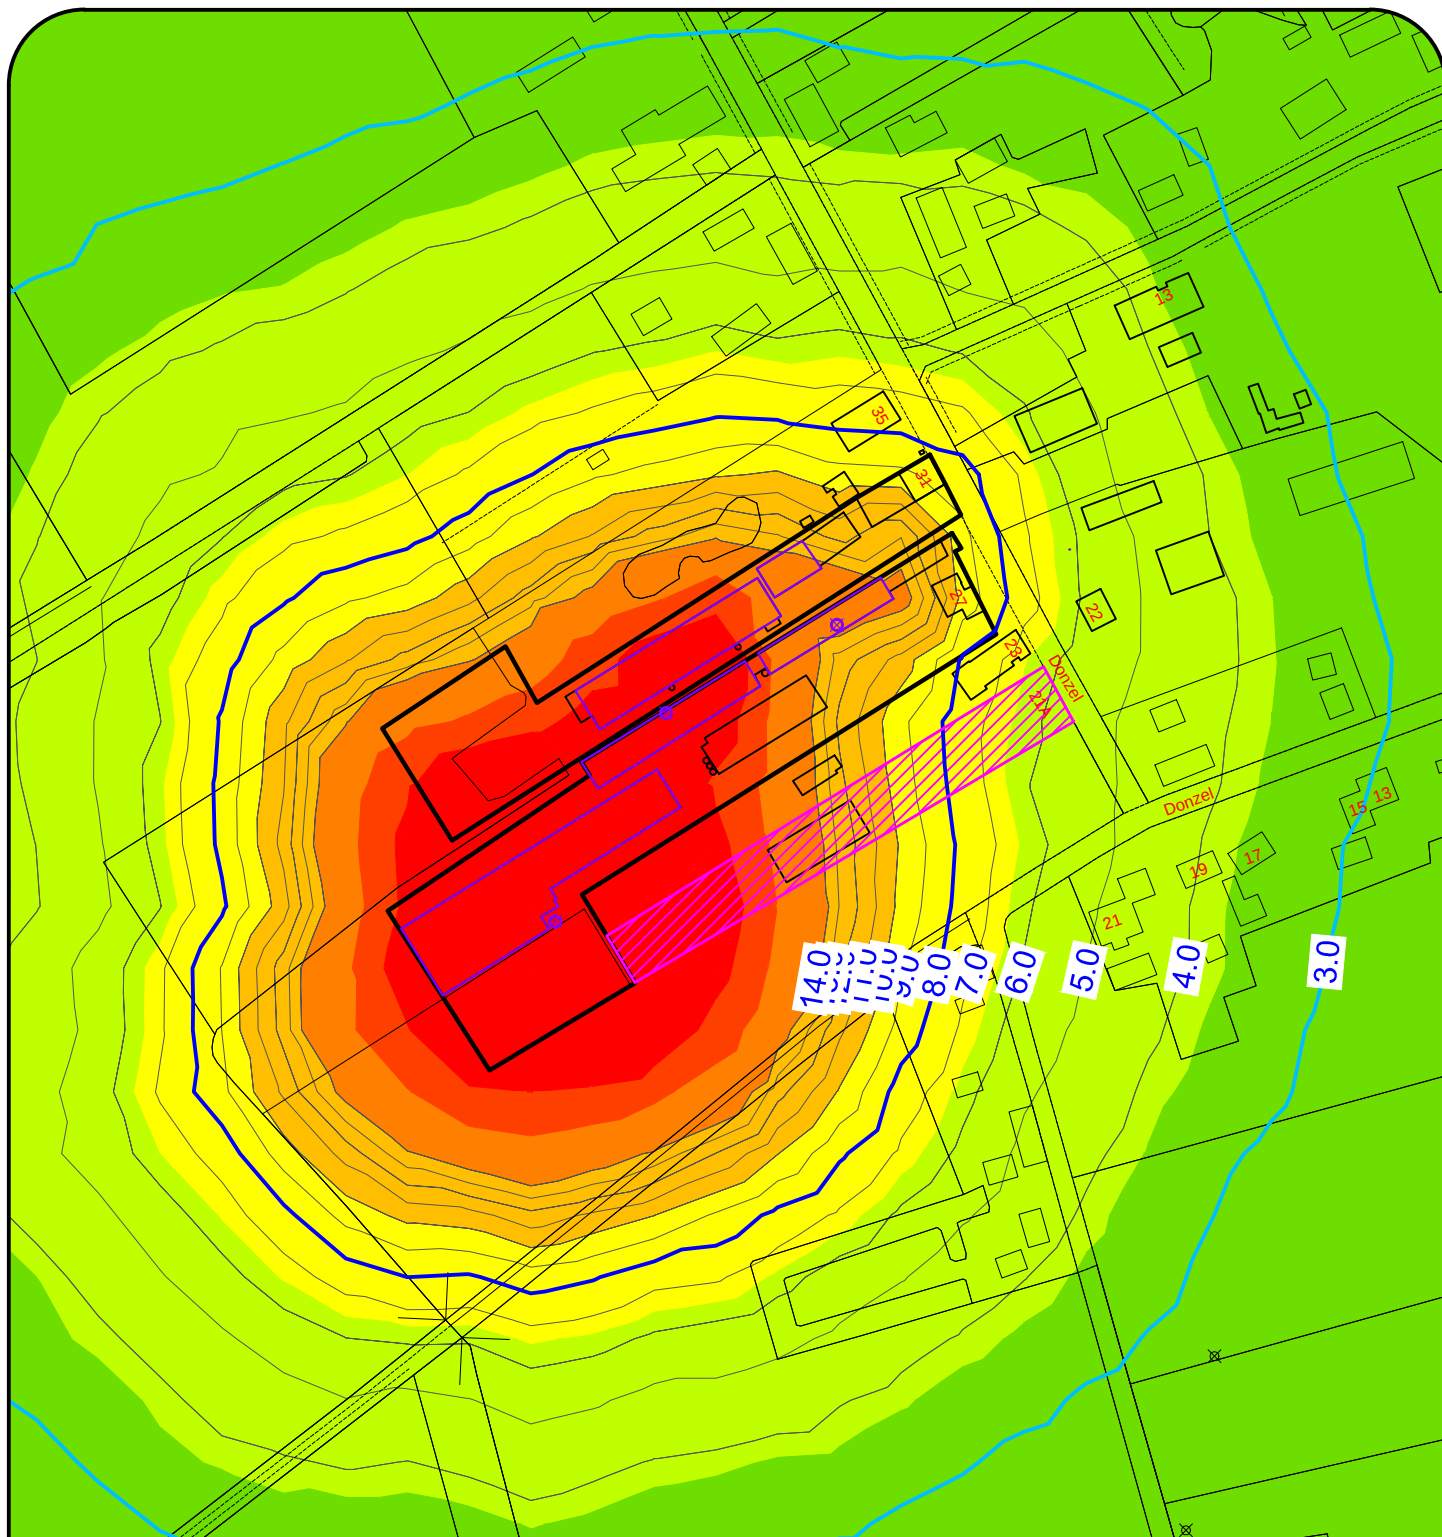

Bijlage 1 - Voorgrondbelasting Donzel 27, vergund

Leefklimaat:

- zeer goed
- goed
- redelijk goed
- matig
- tamelijk slecht
- slecht
- zeer slecht
- extreem slecht

Geurcontour:

- 8,0 ouE/m³
- 3,0 ouE/m³

Veehouderij:

- bouwvlak
- betreffende stal

Overig:

- plangebied

DATUM 1 juni 2015


TEKENAAR RK

SCHAAL 1 : 2.500

FORMAAT A4



Heidebloemstraat 15 • Postbus 64 • 5480 AB Schijndel
T 073 594 10 11 • F 073 594 11 20 • www.deroever.nl

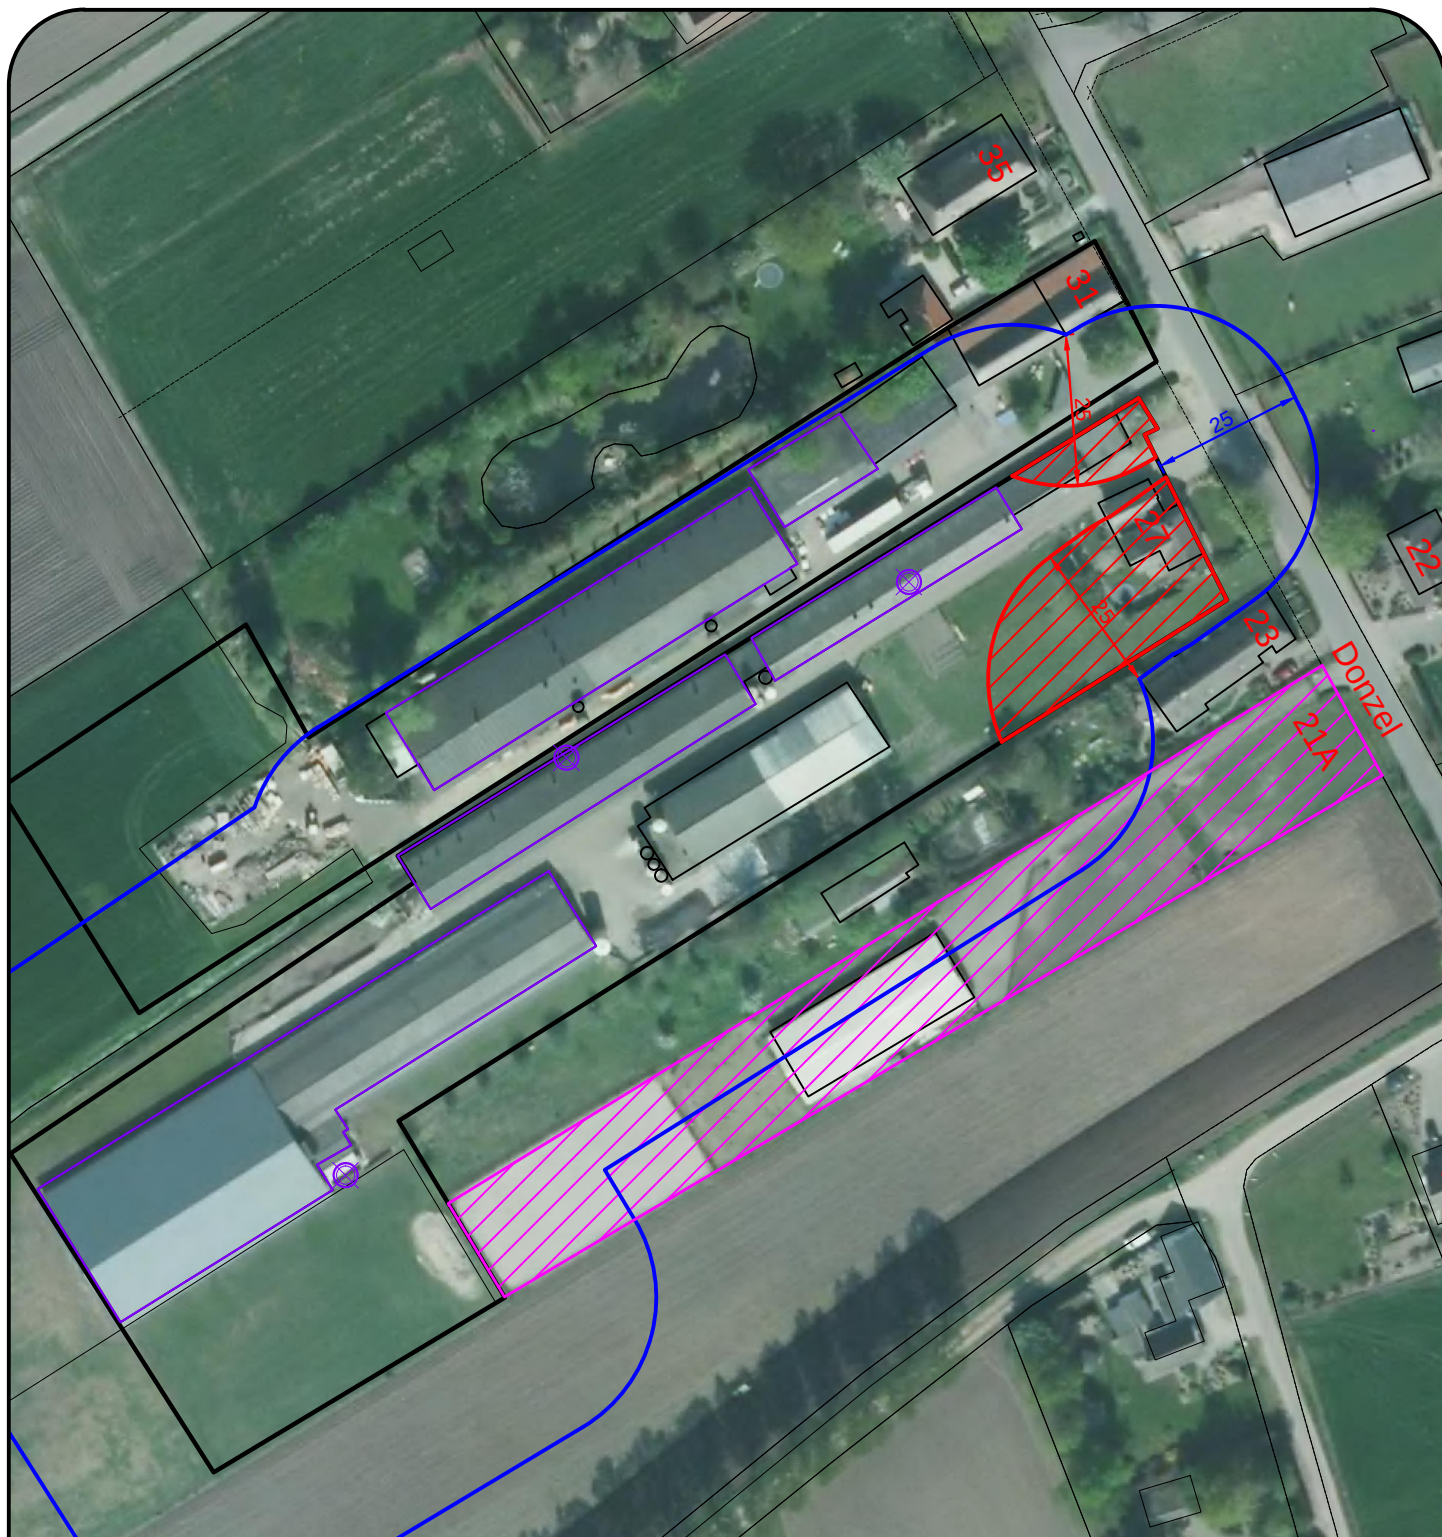

Bijlage 2 - Afstanden Donzel 27, worst-case

Afstandscontour:

— 25 meter

Veehouderij:

□ bouwvlak

□ betreffende stal

▨ niet te benutten bouwvlak

Overig:

▨ plangebied

DATUM 1 juni 2015


TEKENAAR RK

SCHAAL 1 : 1.250

FORMAAT A4



Heidebloemstraat 15 • Postbus 64 • 5480 AB Schijndel
T 073 594 10 11 • F 073 594 11 20 • www.deroever.nl

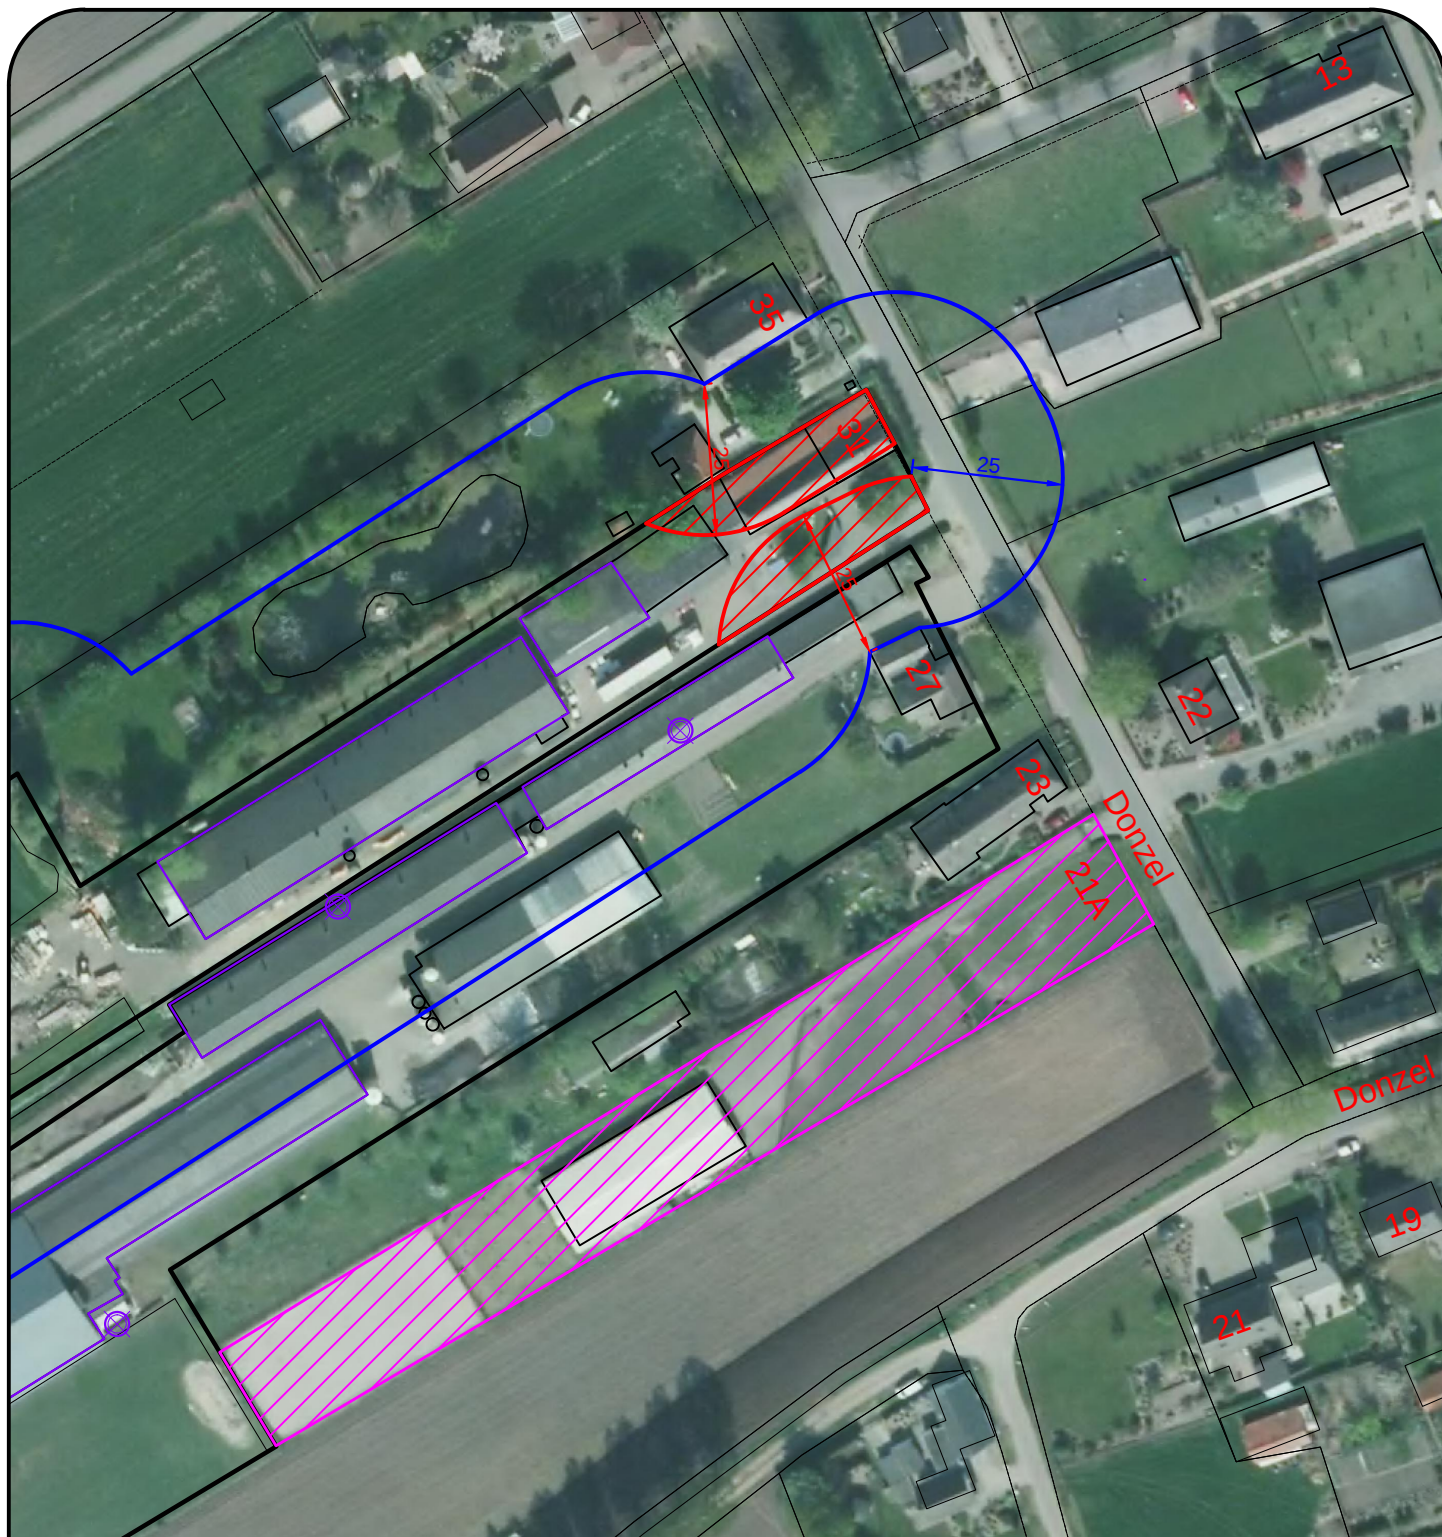

Bijlage 3 - Afstanden Donzel 31, worst-case

Afstandscontour:

— 25 meter

Veehouderij:

□ bouwvlak

□ betreffende stal

▨ niet te benutten bouwvlak

Overig:

▨ plangebied

DATUM 1 juni 2015


TEKENAAR RK

SCHAAL 1 : 1.250

FORMAAT A4



Heidebloemstraat 15 • Postbus 64 • 5480 AB Schijndel
T 073 594 10 11 • F 073 594 11 20 • www.deroever.nl

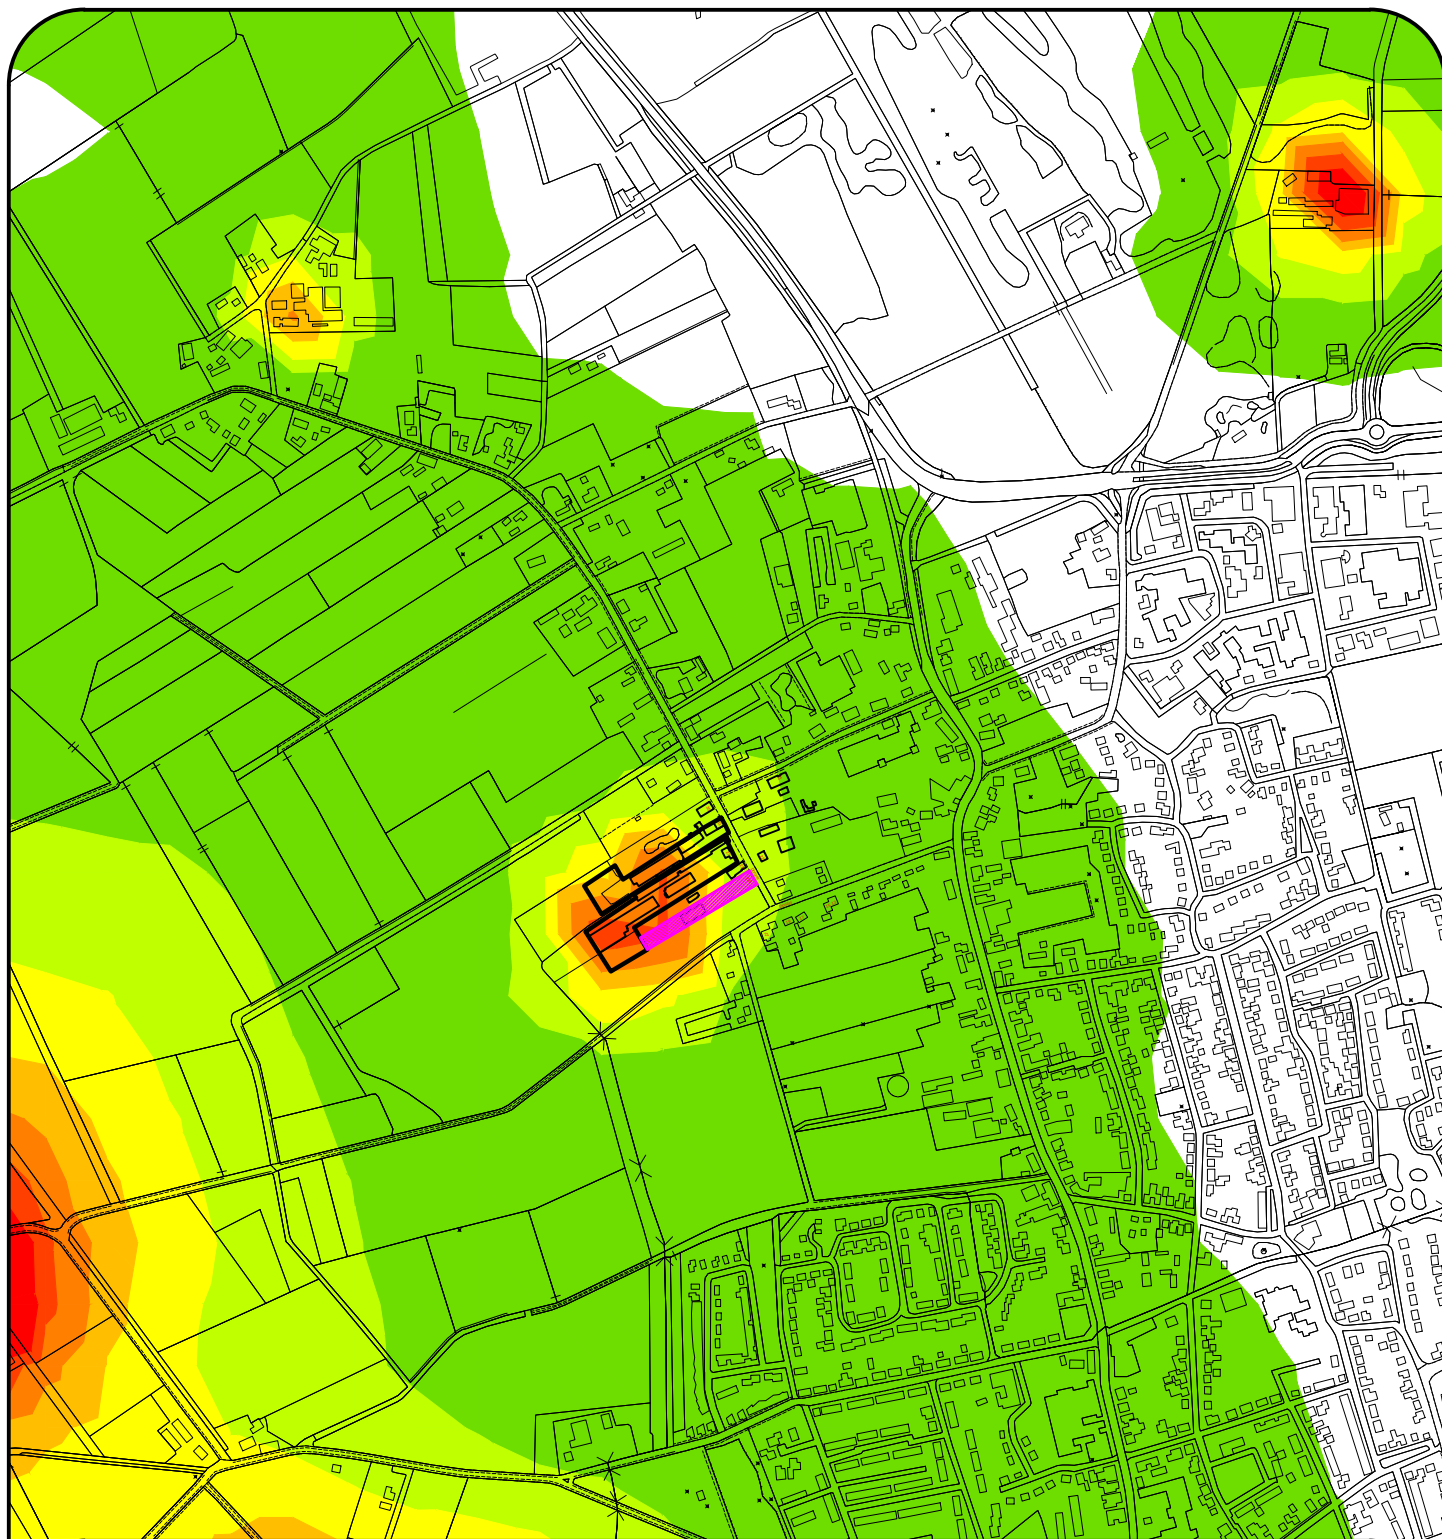

Bijlage 4 - Achtergrondbelasting vergunde situatie

Leefklimaat:

- zeer goed
- goed
- redelijk goed
- matig
- tamelijk slecht
- slecht
- zeer slecht
- extreem slecht

Veehouderij:

- bouwvlak

Overig:

- plangebied

DATUM 1 juni 2015

TEKENAAR RK

SCHAAL 1 : 10.000

FORMAAT A4



Heidebloemstraat 15 • Postbus 64 • 5480 AB Schijndel
T 073 594 10 11 • F 073 594 11 20 • www.deroever.nl