

Plantsortiment:

Donzel 27

Aan te planten houtsingel (afmetingen ± 82 x 2 m = 164 m²)			
Struweel: 80-100 cm, 1,5 m driehoeksverband:	m²	st / m²	aantal
Max. 3 soorten boom en 5 soorten struweel	164	0,45	74
Struweel: Hazelaar, gelderse roos, krent, veldesdoorn, rode/gele kornoelje, sleedoorn, gewone vlier, bosroos en/of vergelijkbaar inheems			
			164
Gewone beuk, es, hollandse linde en/of vergelijkbaar inheems			
			5

Hoogbroeksesteeg ong.

Aan te planten knip- en scheerheg			
Plantafstand ca. 20 cm (bij beukenhaag)	m²	st / m²	aantal
Hoogte 80-100 cm:	133	5	665
Meidoorn, hazelaar, beukenhaag, veldesdoorn, hulst, liguster en/of vergelijkbaar			

Aan te planten hoogstam fruitbomen

Stamomtrek 10-12 cm	stuks
Appel, kers, peer, pruim, kwee en/of walnoot	6

Aan te planten houtsingel (afmetingen ± 64 x 2 m = 128 m²)

Struweel: 80-100 cm, 1,5 m driehoeksverband:	m²	st / m²	aantal
Max. 3 soorten boom en 5 soorten struweel	128	0,45	58
Struweel: Hazelaar, gelderse roos, krent, veldesdoorn, rode/gele kornoelje, sleedoorn, gewone vlier, bosroos en/of vergelijkbaar inheems			
Bomen: Zomereik, zwarte els, es, ruwe berk, gewone beuk, hollandse linde en/of vergelijkbaar inheems			

Bij poel

Aan te leggen amfibiepoel	m²
	3000
gemiddeld maaiveld ter plaatse = circa 8-10 m +NAP, GLG = circa 60-80 cm -mv, GHG = circa 0-20 cm -mv, bodem poel minimaal 0,5 m beneden GLG, noord/noordoostzijde voorzien van flauwe (tenminste 1:3), natuurlijke oevers	



Aan te planten solitaire bomen

Plantmateriaal 10-12 cm,		aantal
		ca. 3
Gewone Wilg (1), Els (2) en Lijsterbes (3) en/of vergelijkbaar inheems		

Te revitaliseren struweelhaag met landschapsbomen (ca. 133 * 3 m breed)

Struweelhoogte: ca. 80-100 cm, 1,5 m driehoeksverband	m²	st / m²	aantal
	399	0,45	
Struweel: Hazelaar, gelderse roos, krent, veldesdoorn, rode/gele kornoelje, sleedoorn, gewone vlier, bosroos en/of vergelijkbaar inheems			
			180
Bomen: Zomereik, zwarte els, es, ruwe berk, gewone beuk, hollandse linde en/of vergelijkbaar inheems			
			ca. 20

Doorsnede A - A

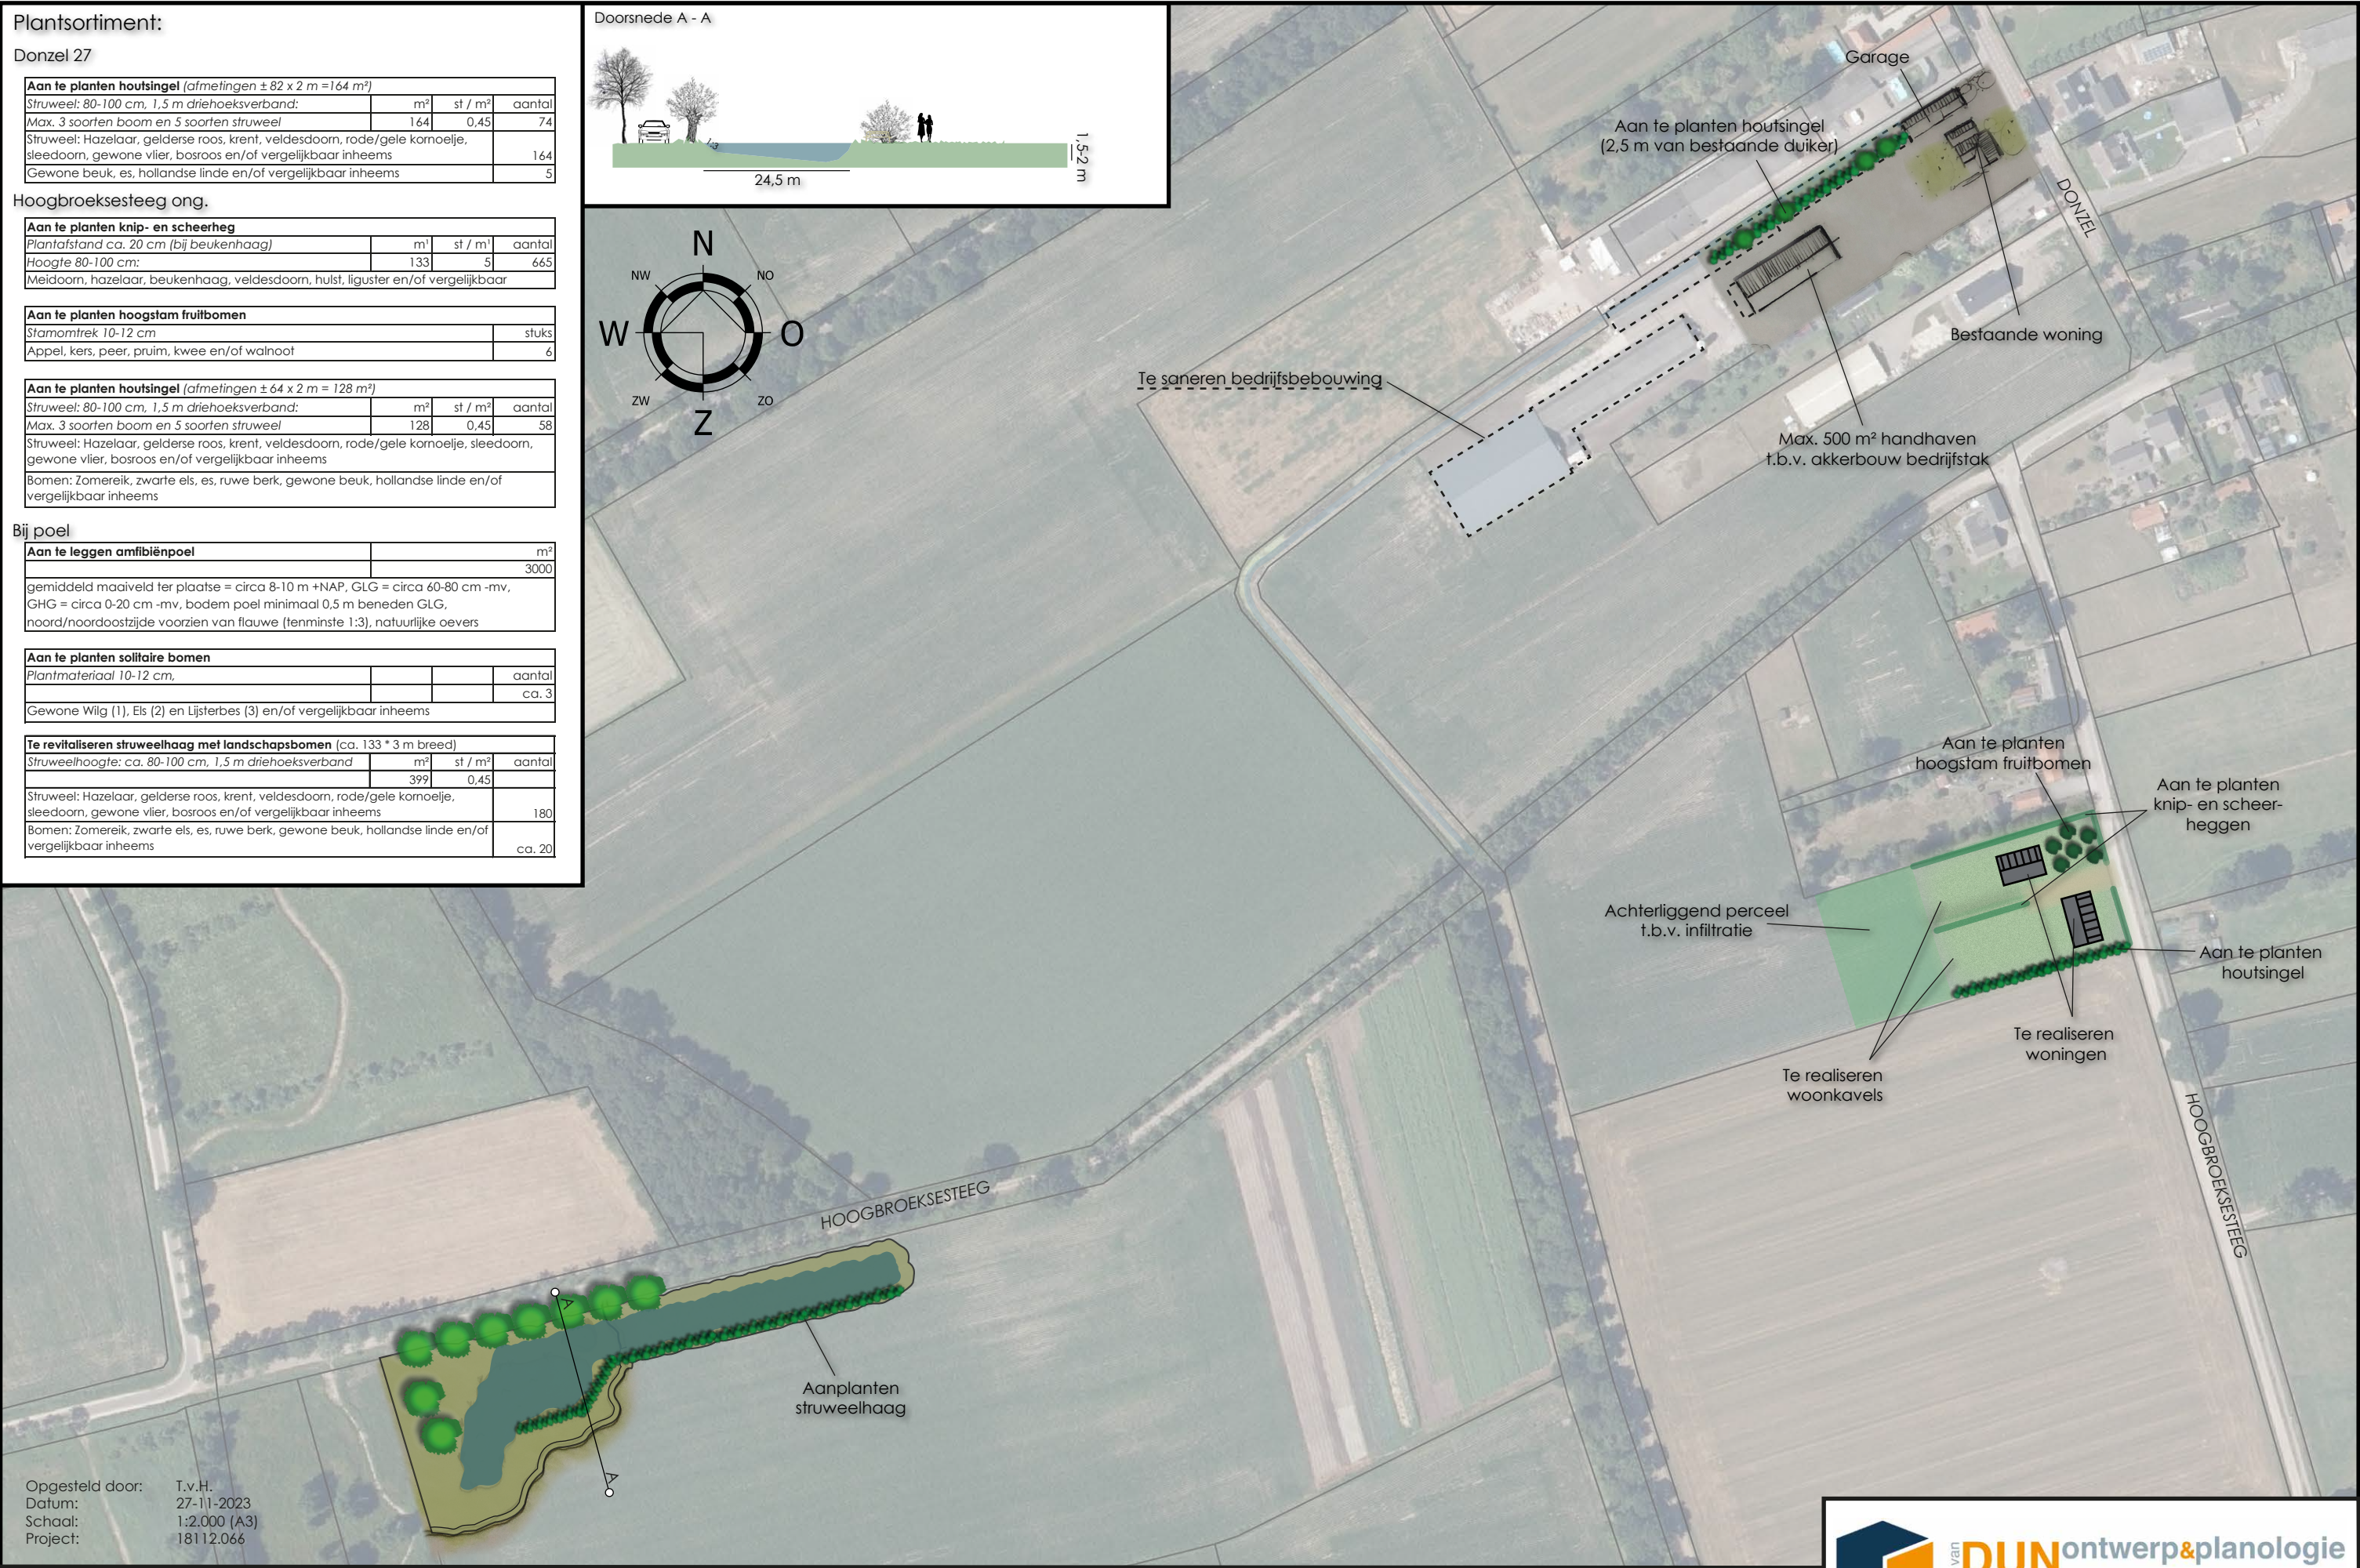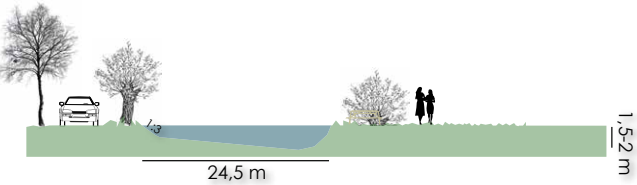

Opgesteld door: T.v.H.
Datum: 27-11-2023
Schaal: 1:2.000 (A3)
Project: 18112.066