




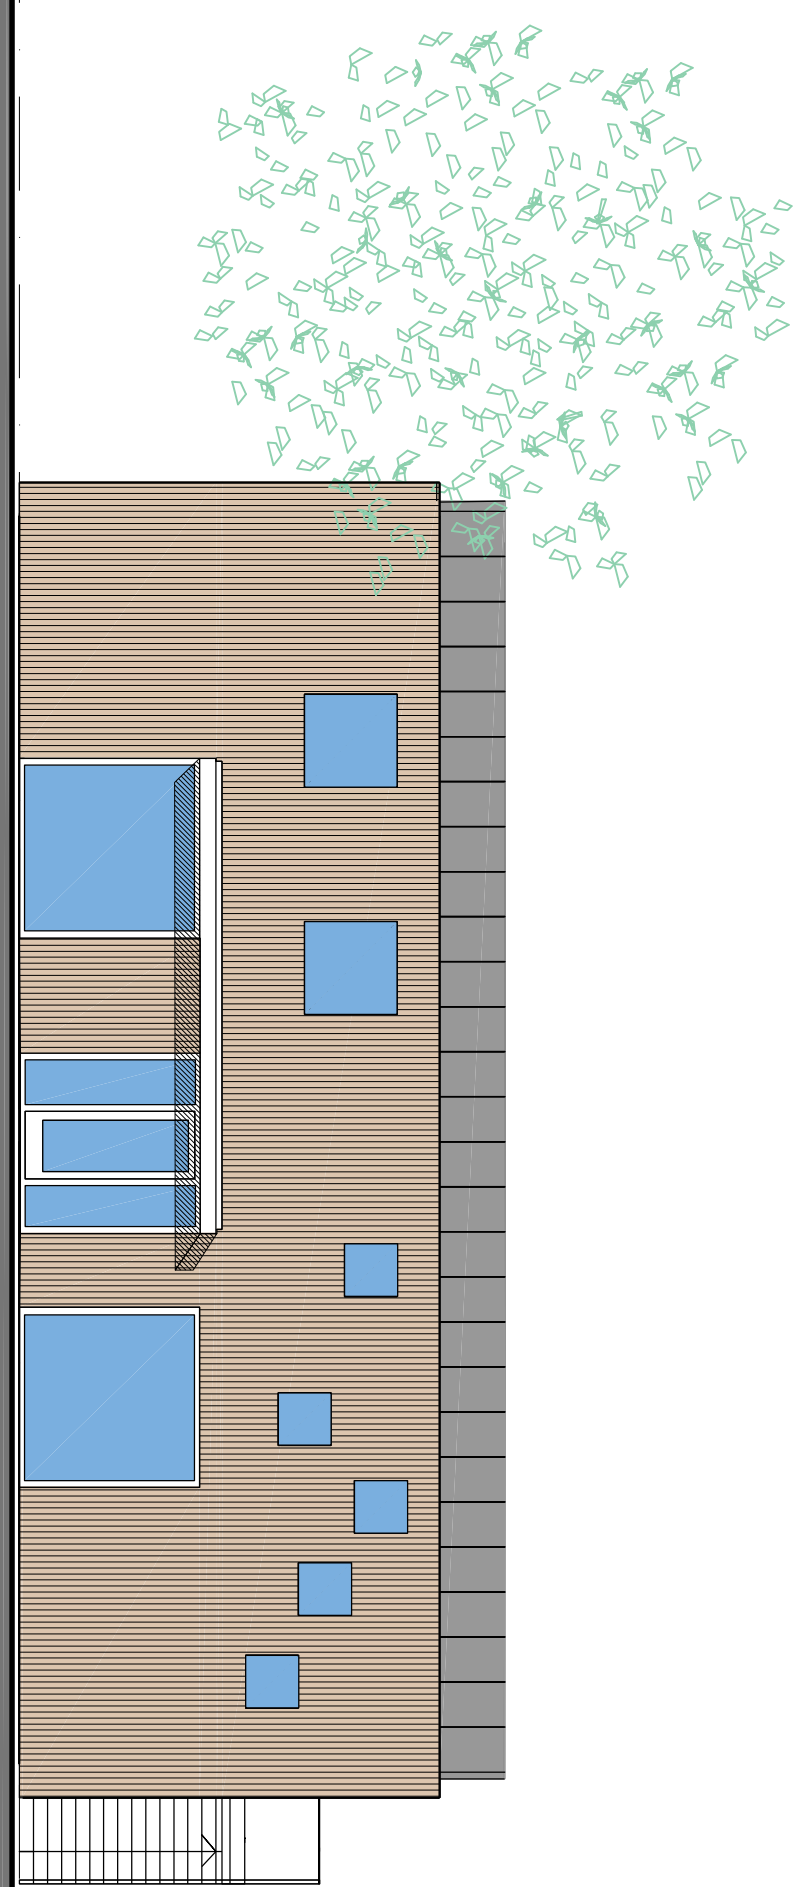


VOORGEEVEL

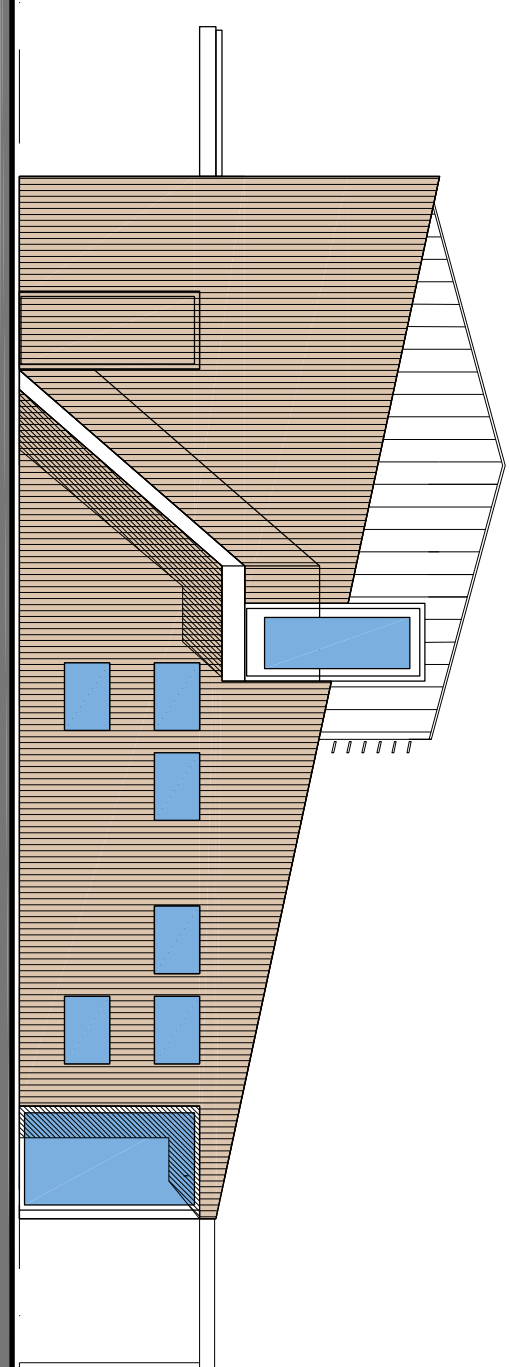

RECHTER ZIJGEVEL

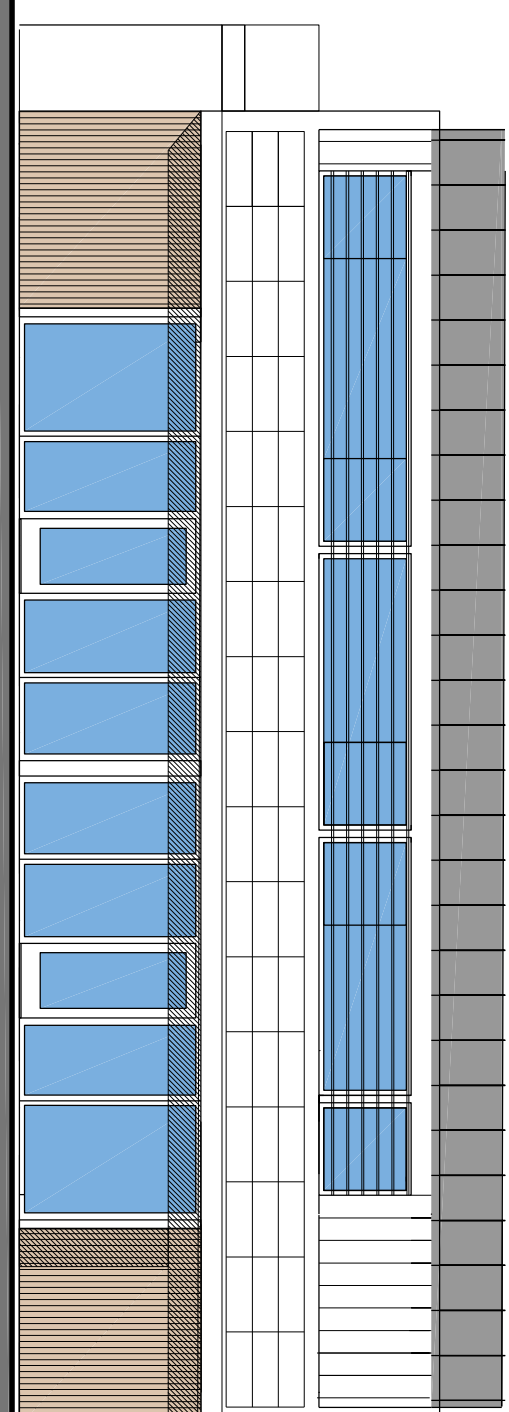

ACHTERGEVEL

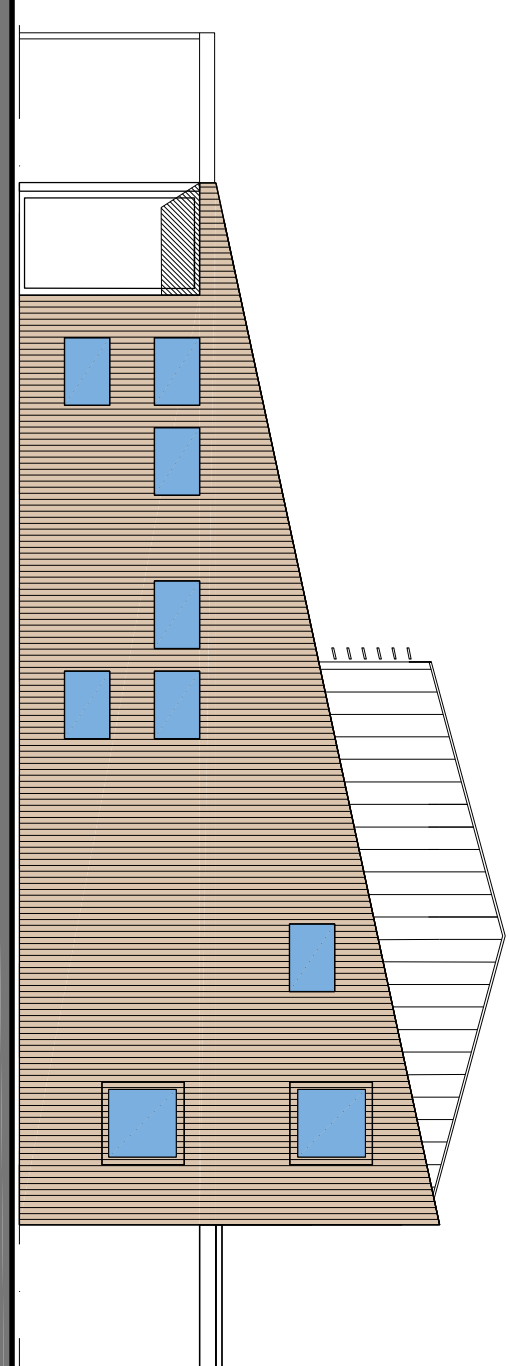

LINKER ZIJGEVEL

[illegible]



RUIMTE RENVOOI

onderdeel	material	keur


KLEUREN EN MATERIALEN

Bruto vloeroppervlakte:	360 m ²
Bruto inhoud:	1070 m ³

INHOUD EN OPPEVLAKTEN

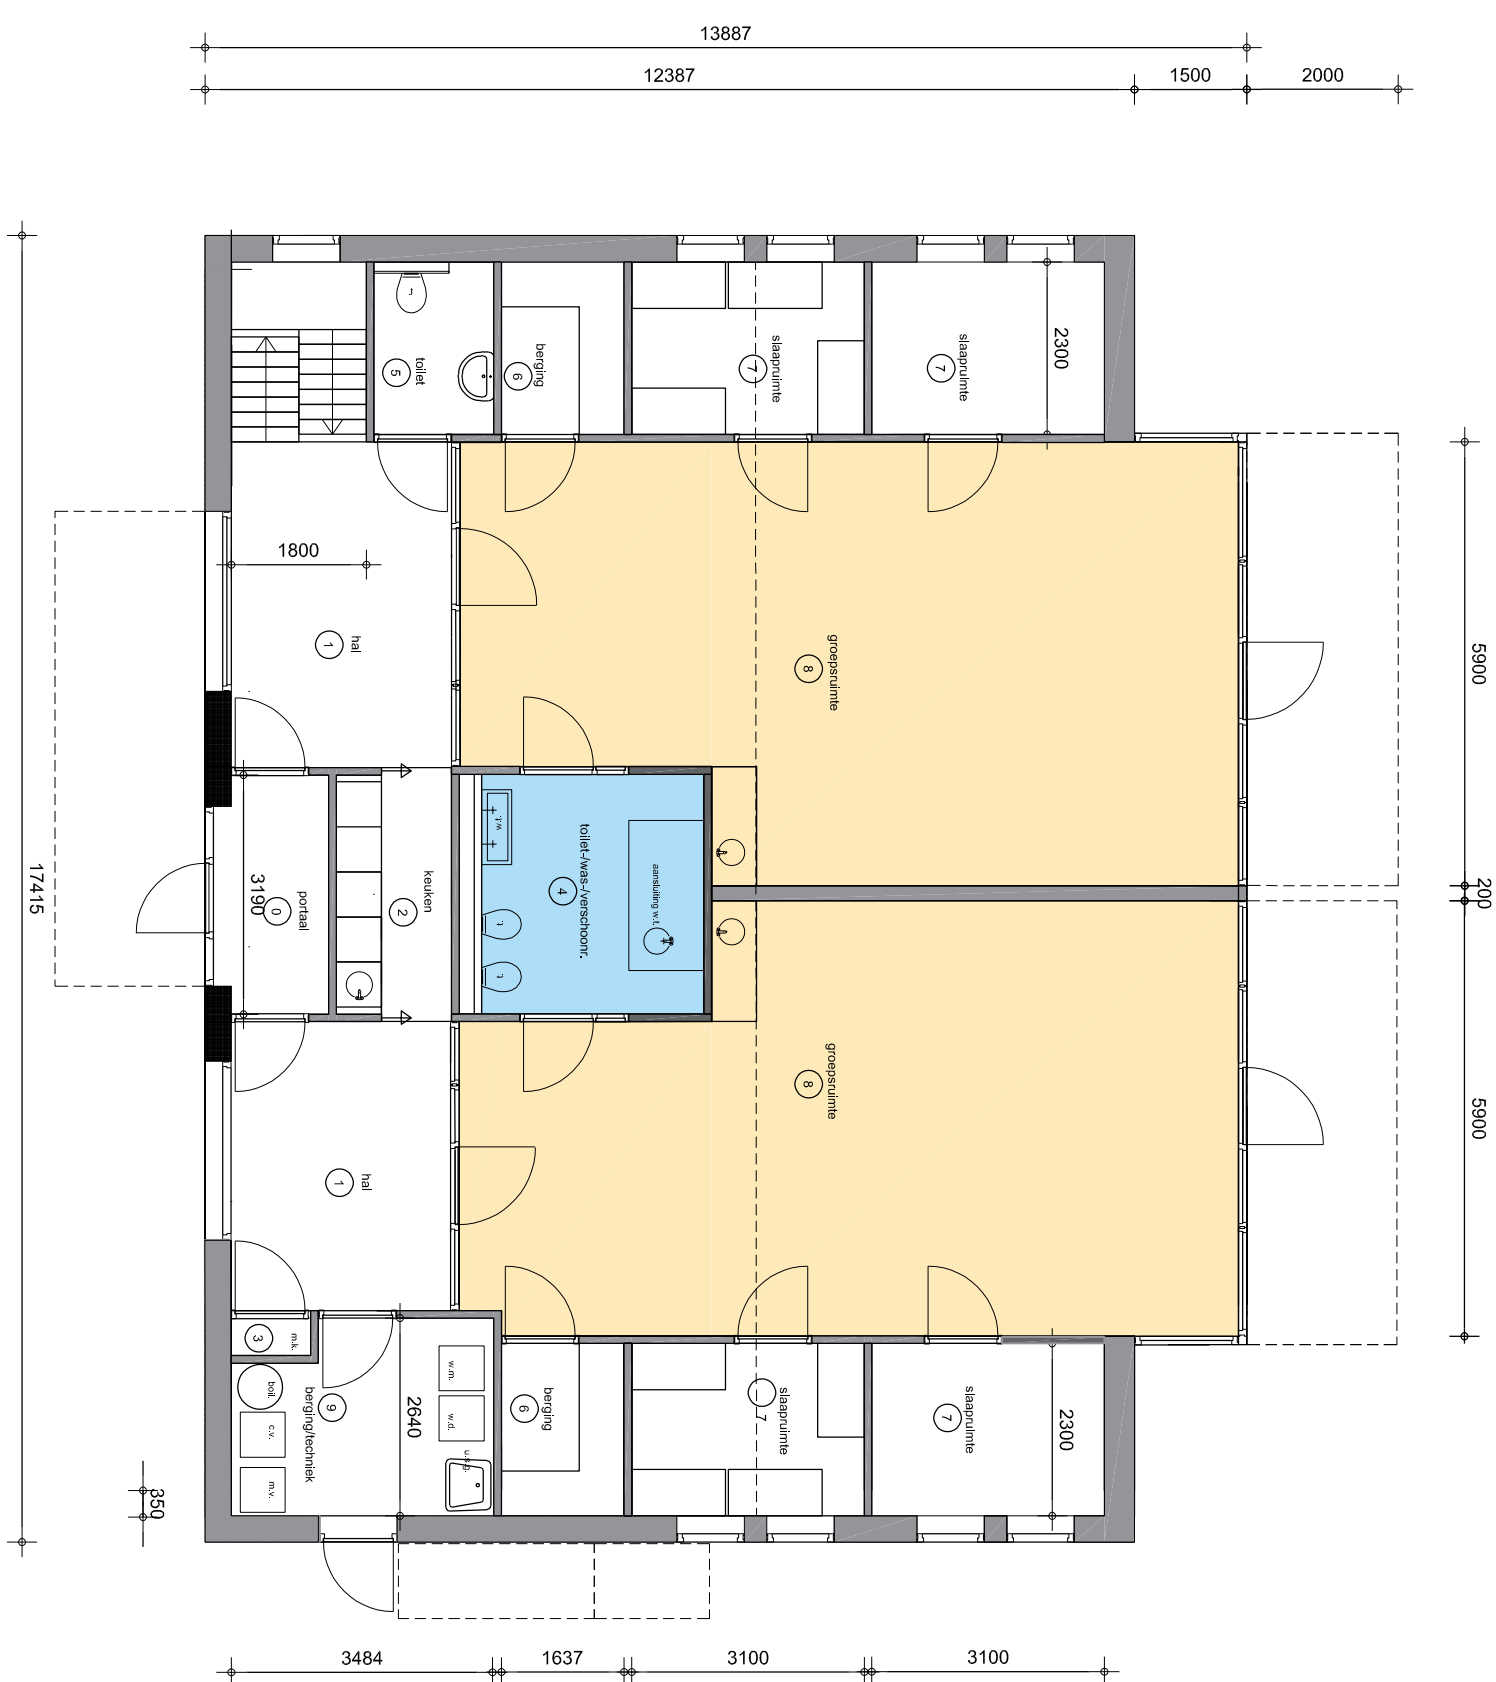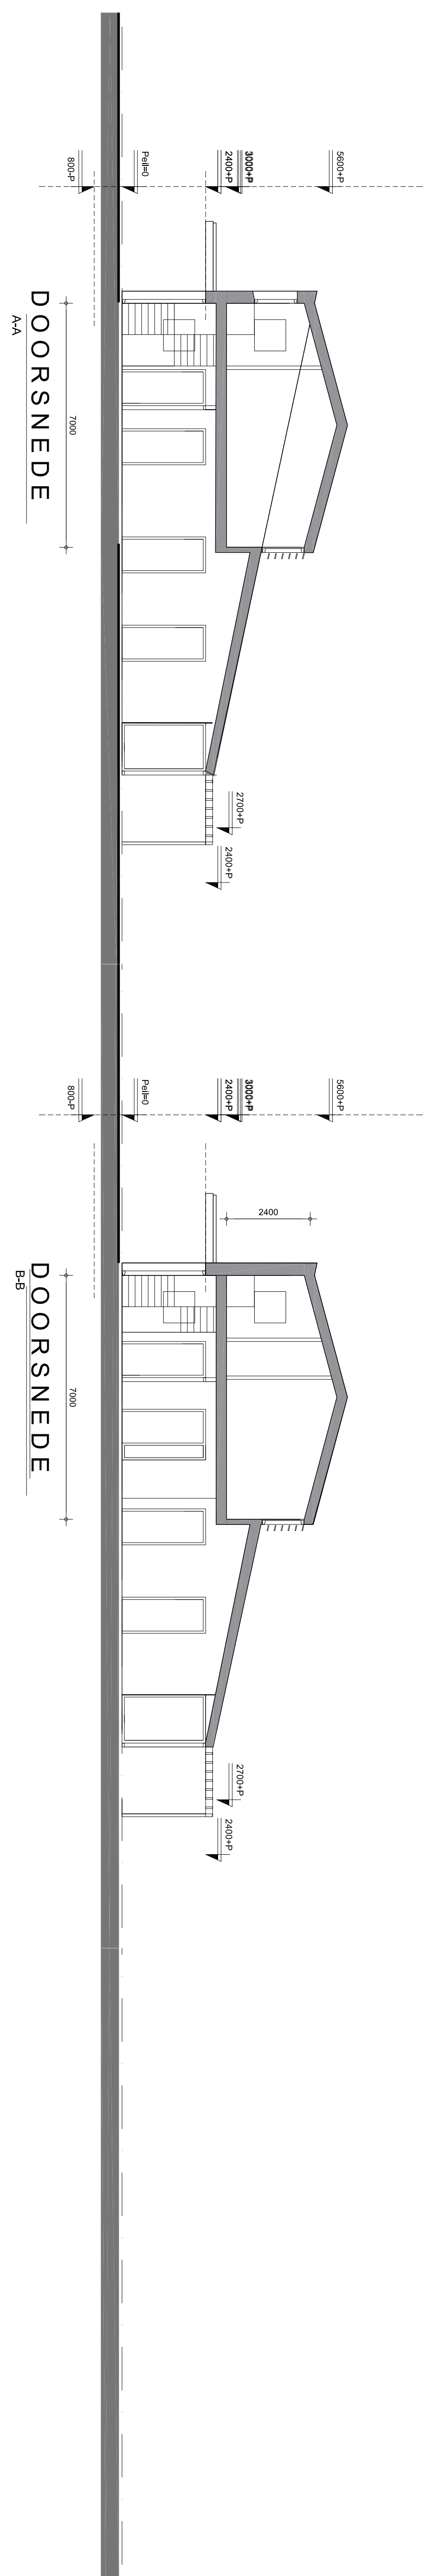


BEGANE GROND

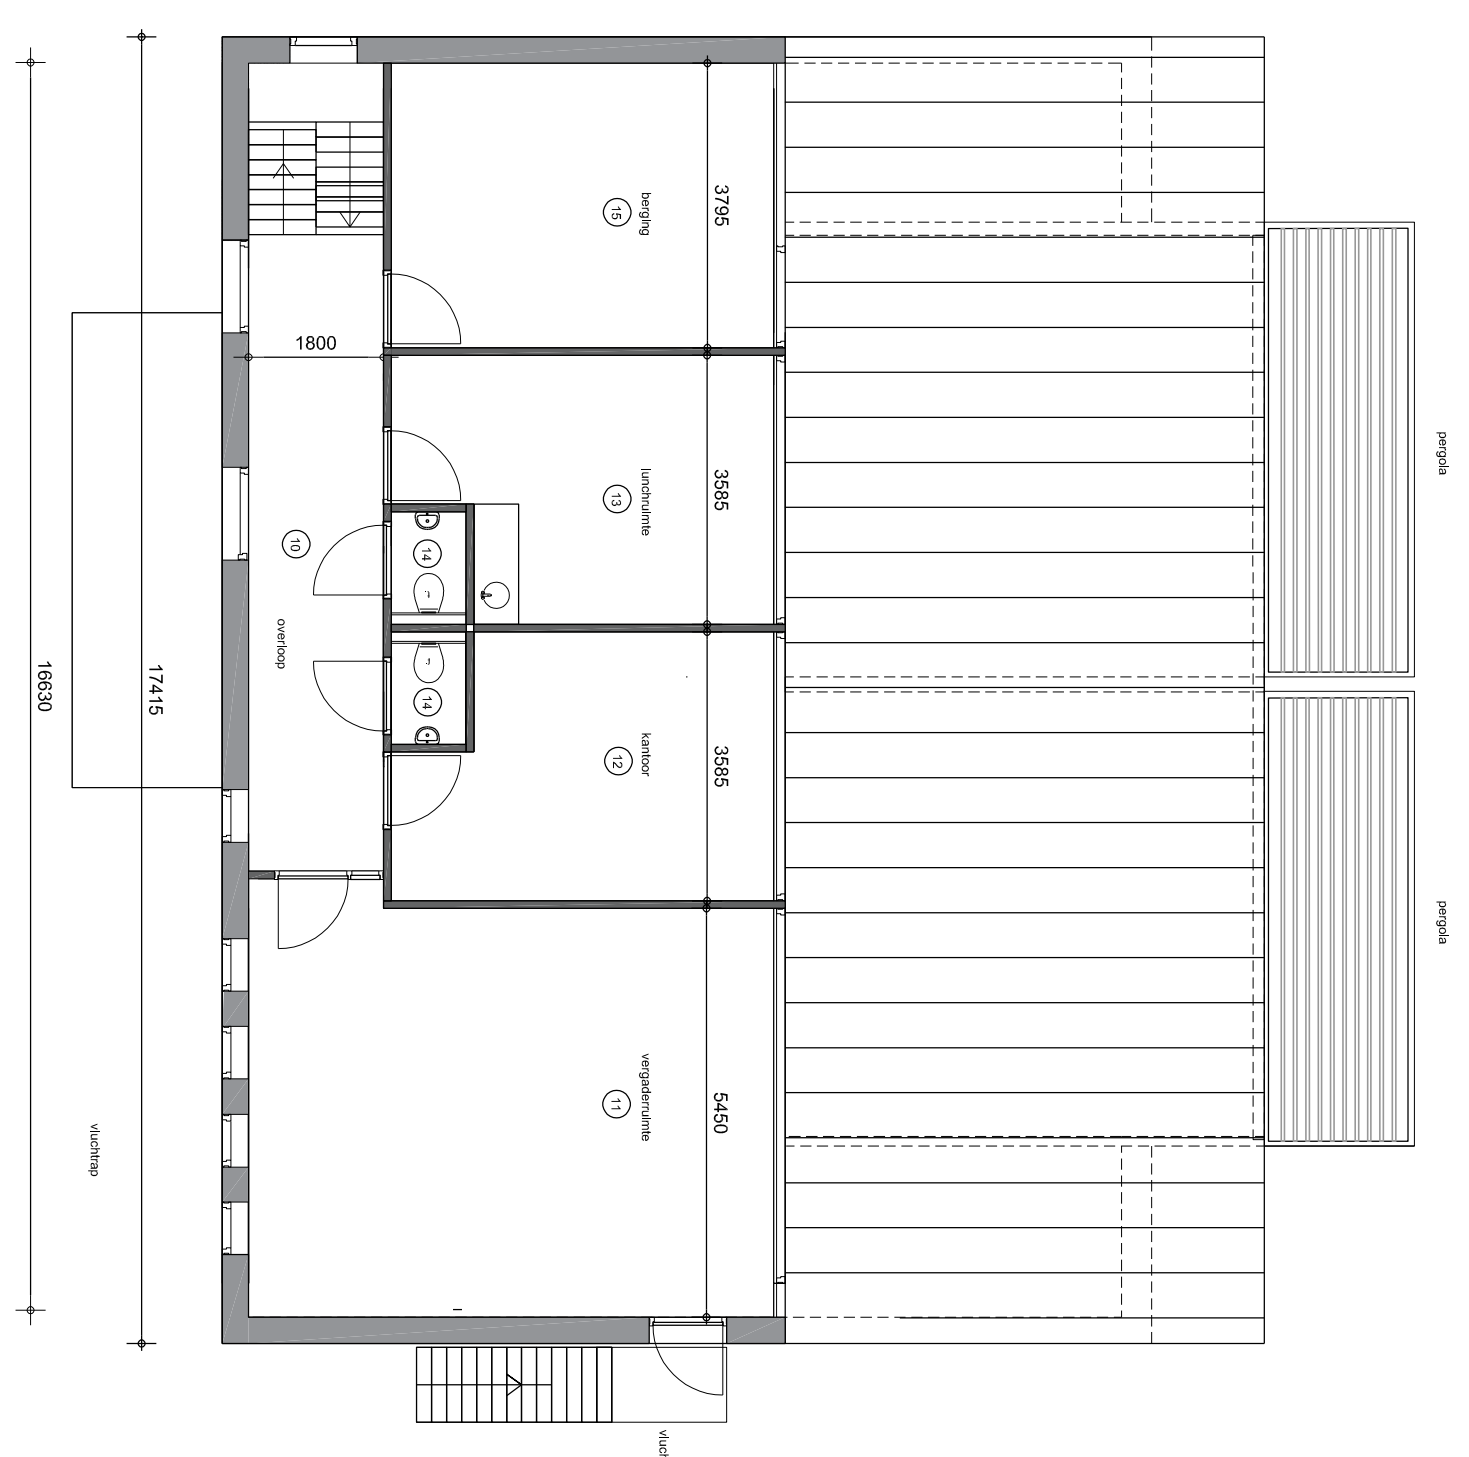

VERDIEPING


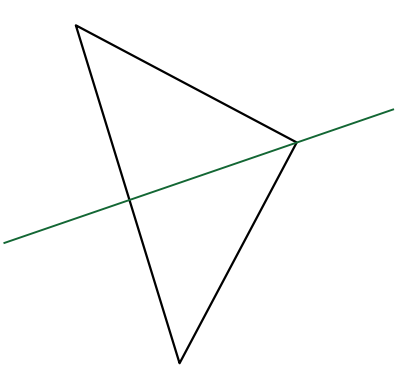

GRAAFSEBAAN

Inrit

- 1 parkeren
- 2 fietsen
- 3 poort
- 4 terras
- 5 speel huis
- 6 zand bak
- 7 speel blokken
- 8 klim deugel
- 9 fietjes karnen
- 10 groen strook
- 11 fietspaden

Architectenbureau
Hendriks bna

367kdh
situatie

Graafsebaan 29 Heesch
voorstel tuin inrichting
schaal : 1:500
datum : 15-06-2022

gew: 25.09.22

BA-01

