



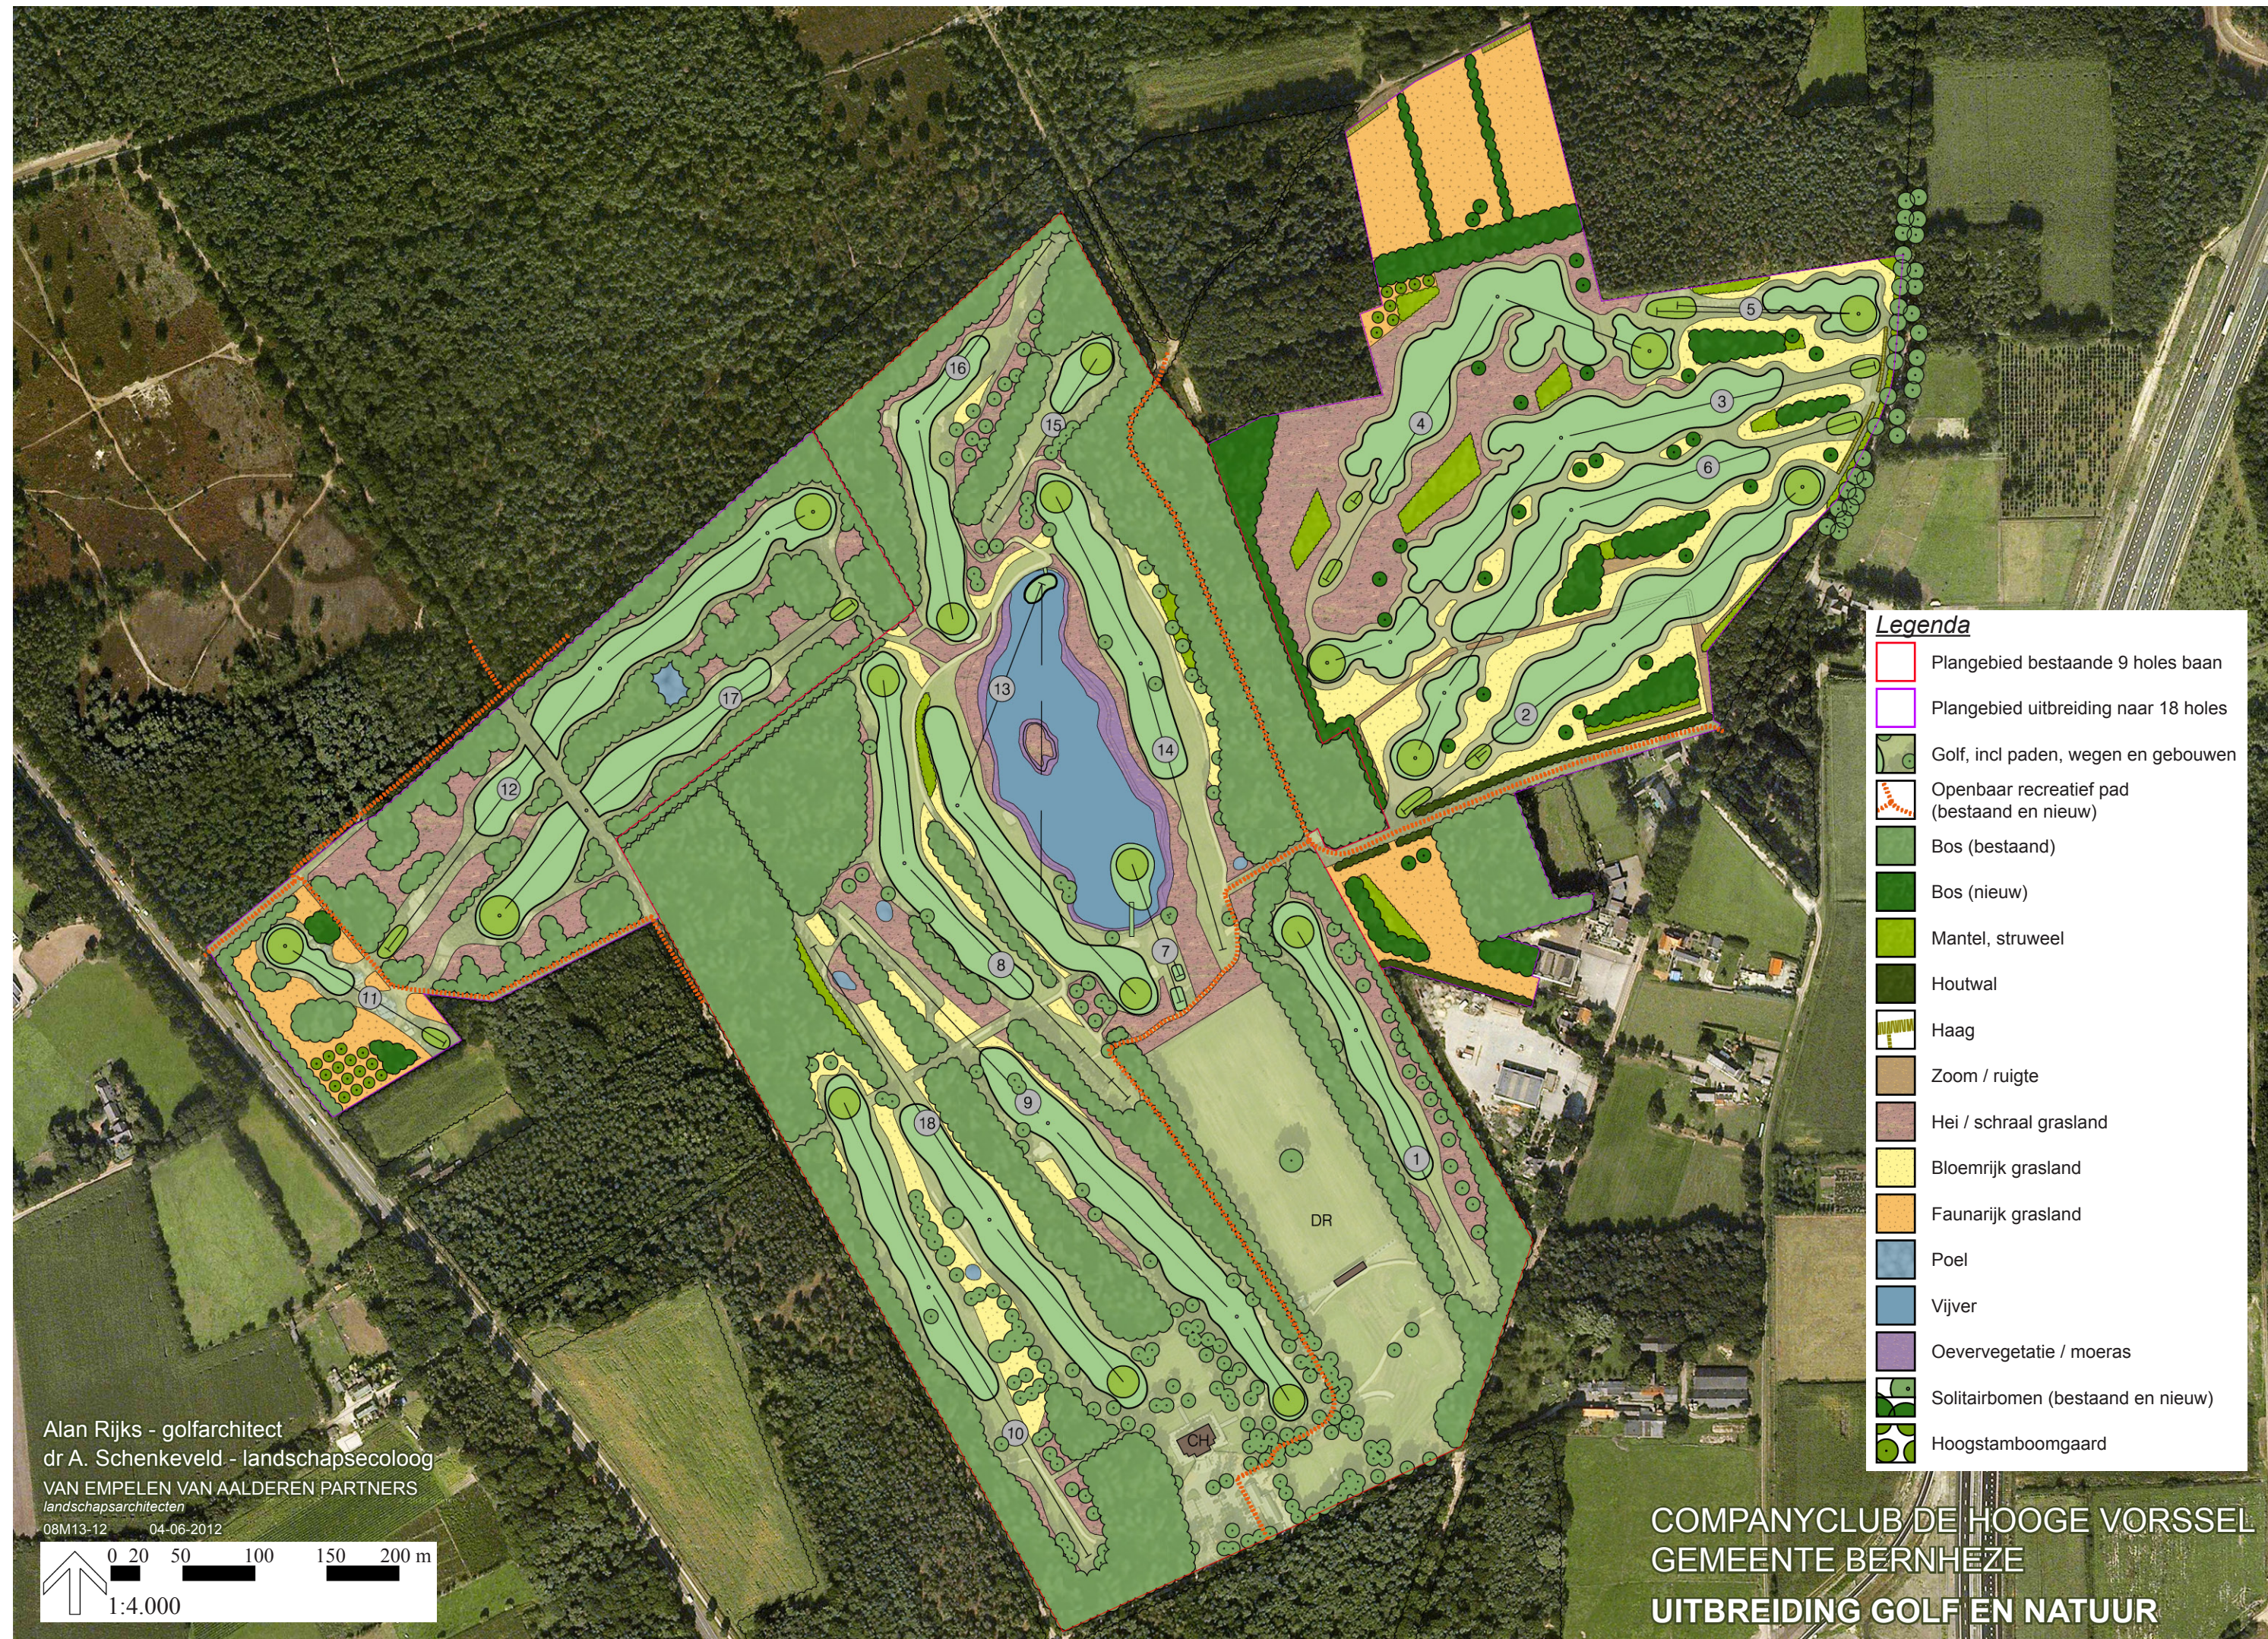

Alan Rijks - golfarchitect
dr A. Schenkeveld - landschapsecoloog
VAN EMPELEN VAN AALDEREN PARTNERS
landschapsarchitecten
08M13-12 04-06-2012

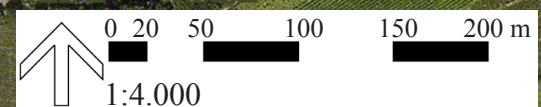

COMPANYCLUB DE HOOGHE VORSSSEL
GEMEENTE BERNHEZE
UITBREIDING GOLF EN NATUUR