




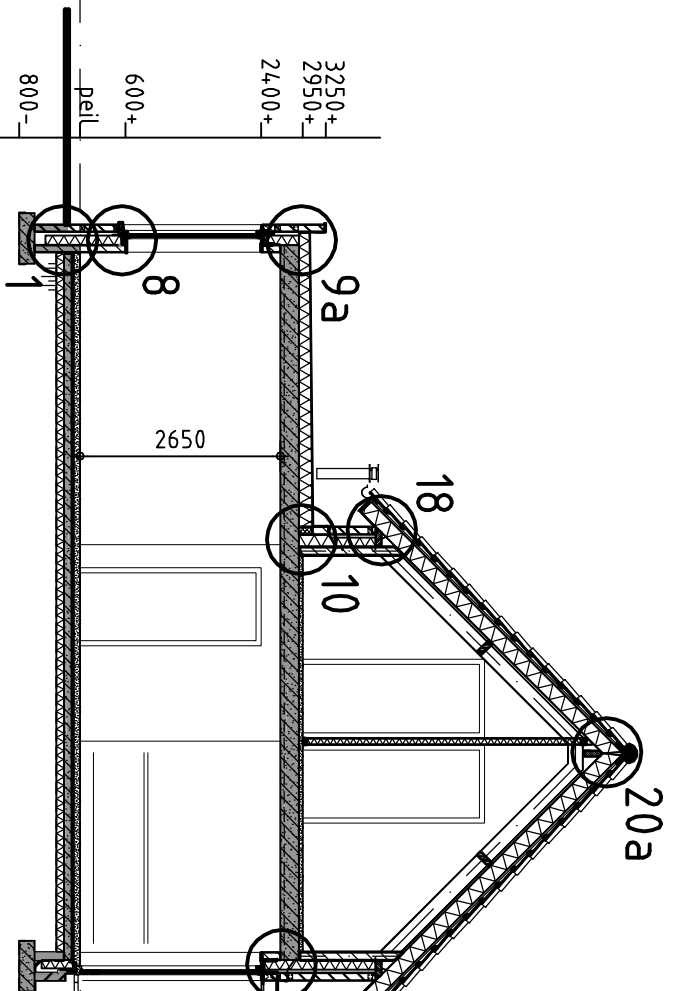


Doorsnede A-A

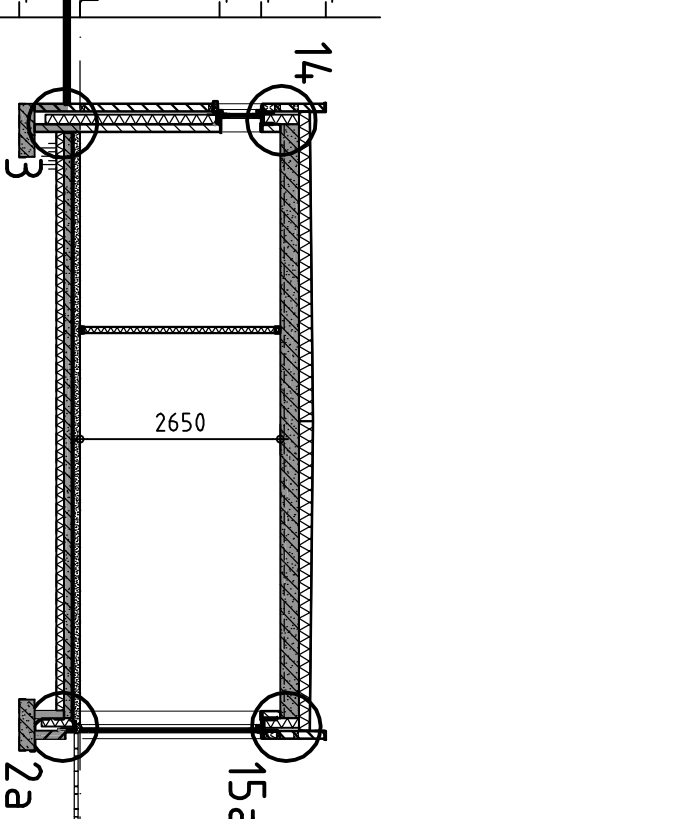


Doorsnede B-B

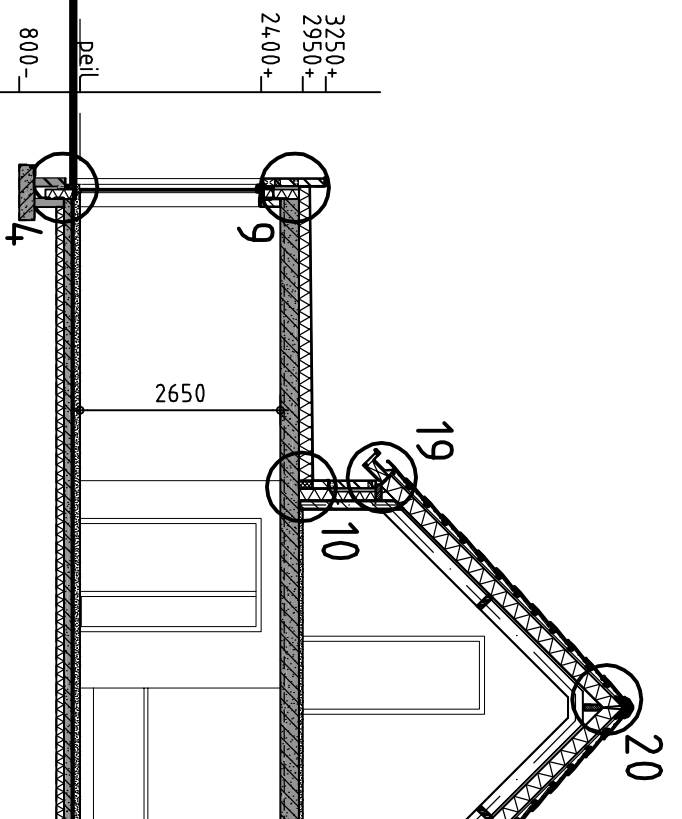


Doorsnede C-C

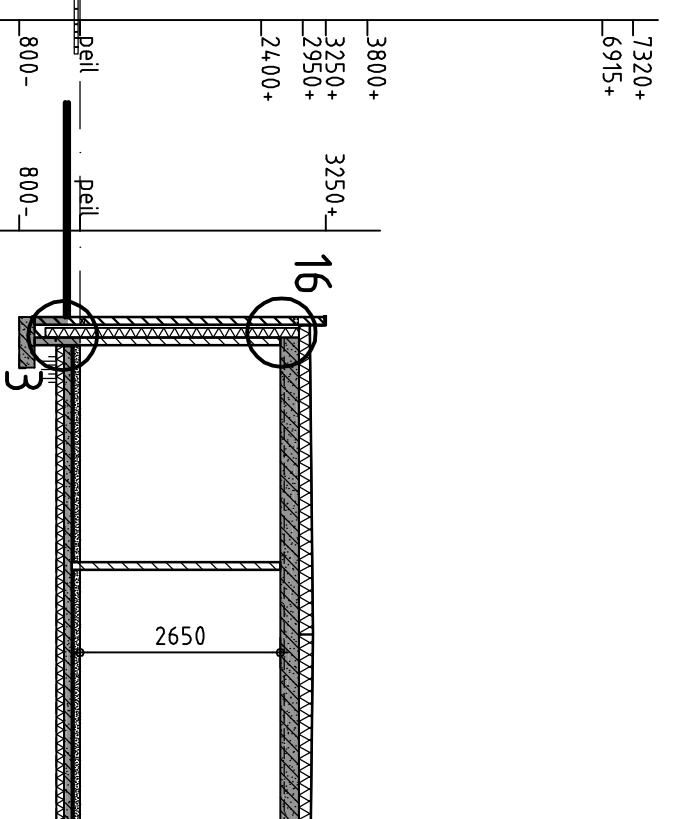


Doorsnede D-D

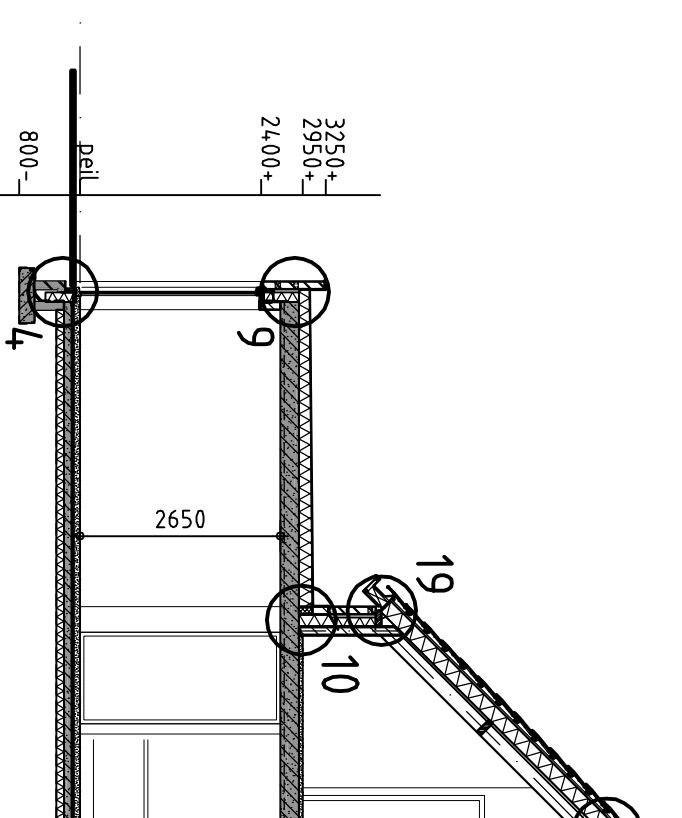

Doorsnede E-E

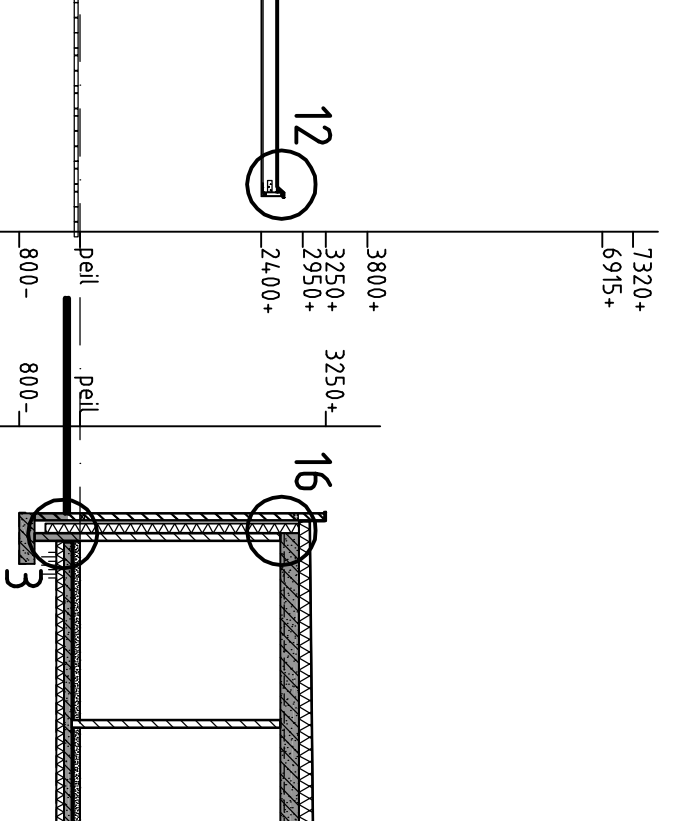


Doorsnede F-F

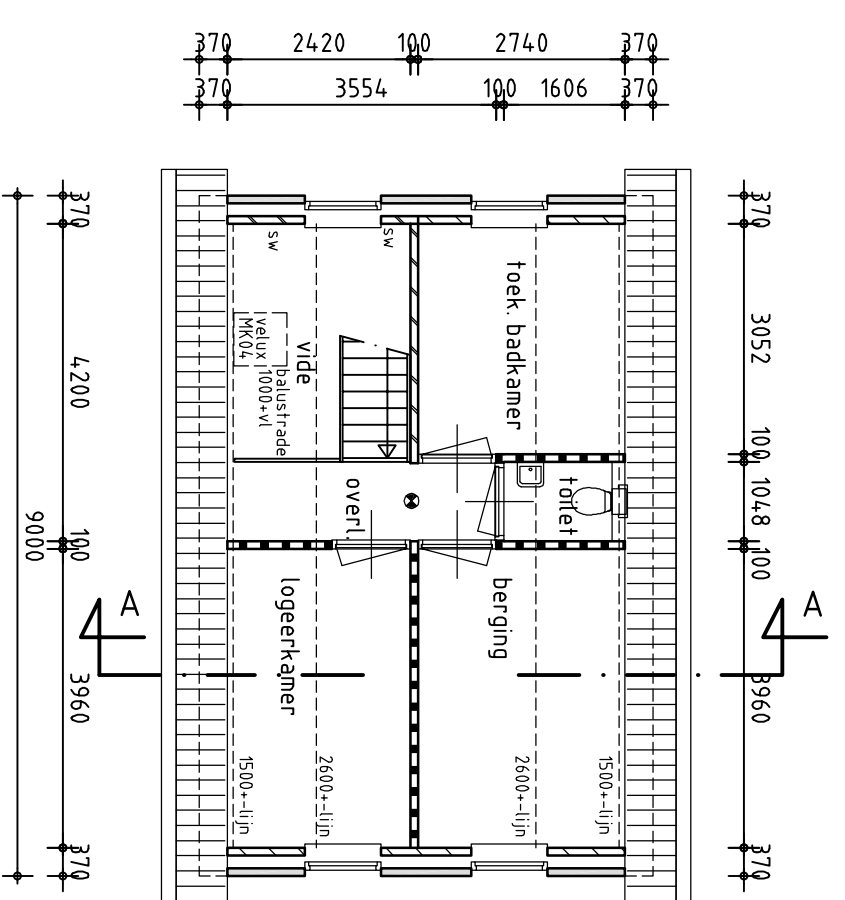


Verdieping
Fam. van Griensven

n Griensver

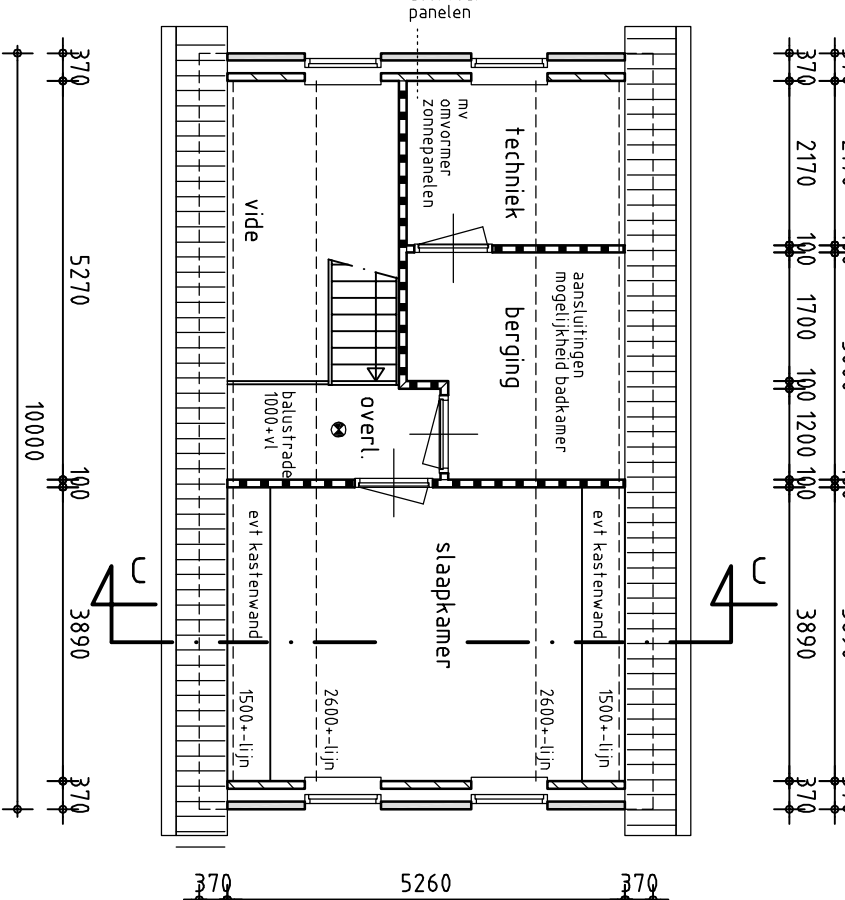


Verdieping
Fam. vd Dungen

...vd Dunge

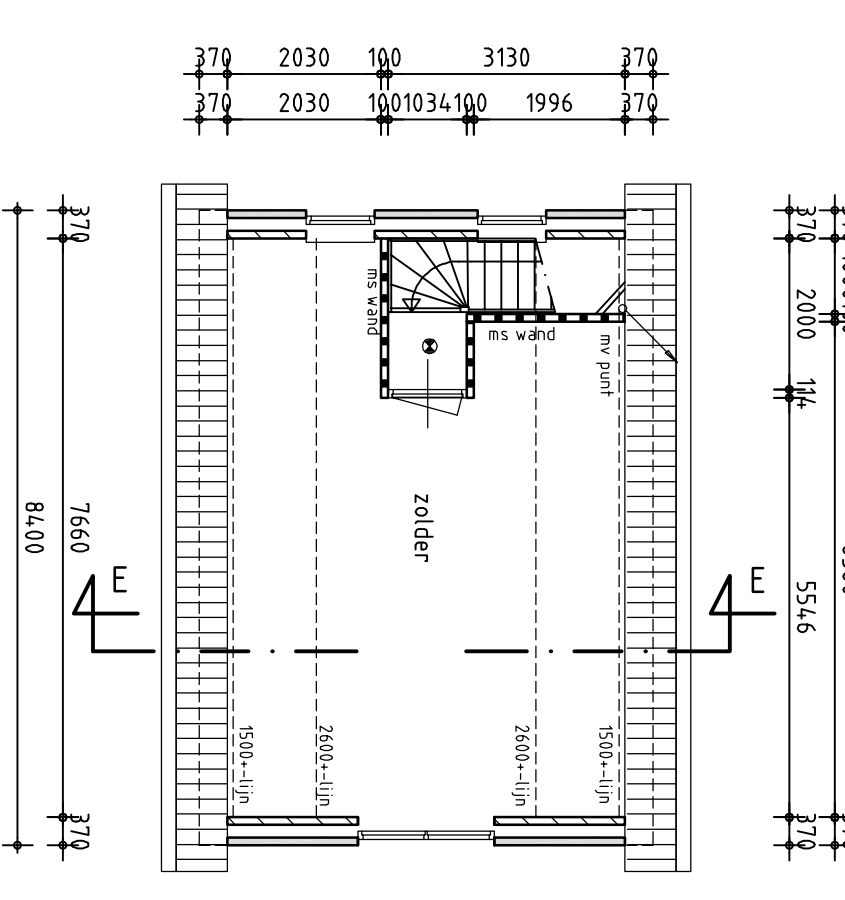



Verdieping
Fam. vd Hurk

3m. vd Hurk

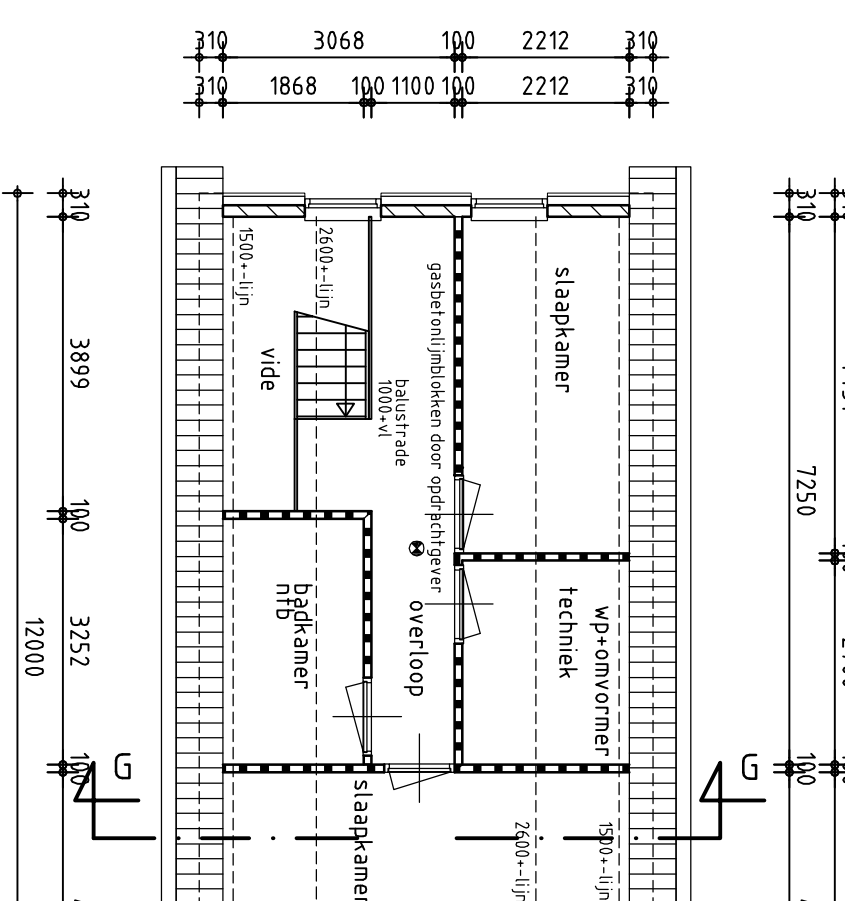

Verdieping
Fam. van Hulten

M. van Hulte

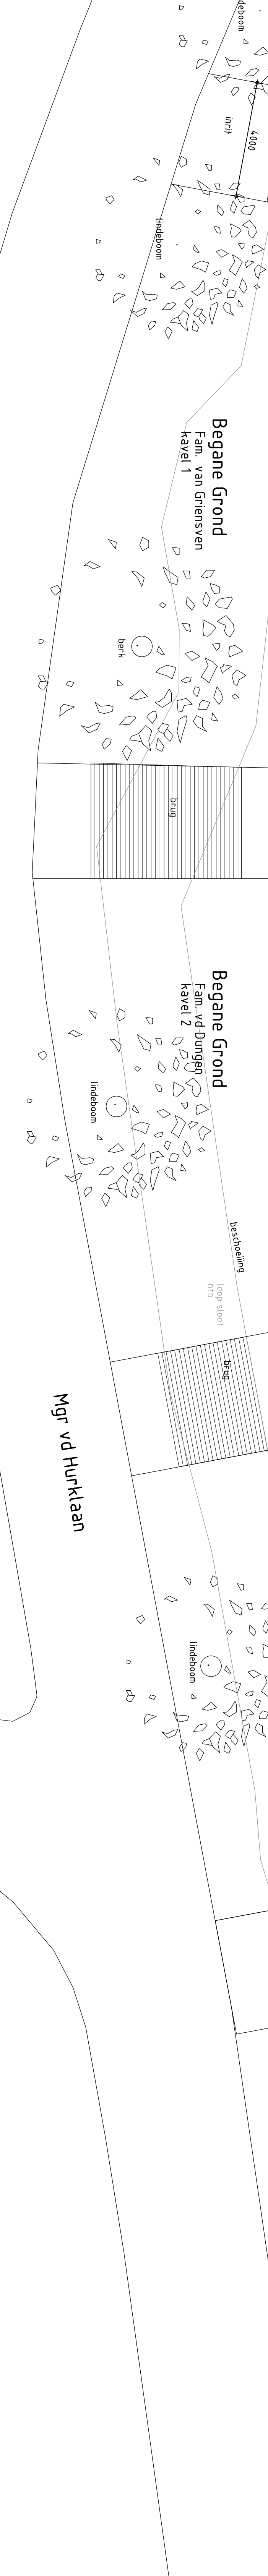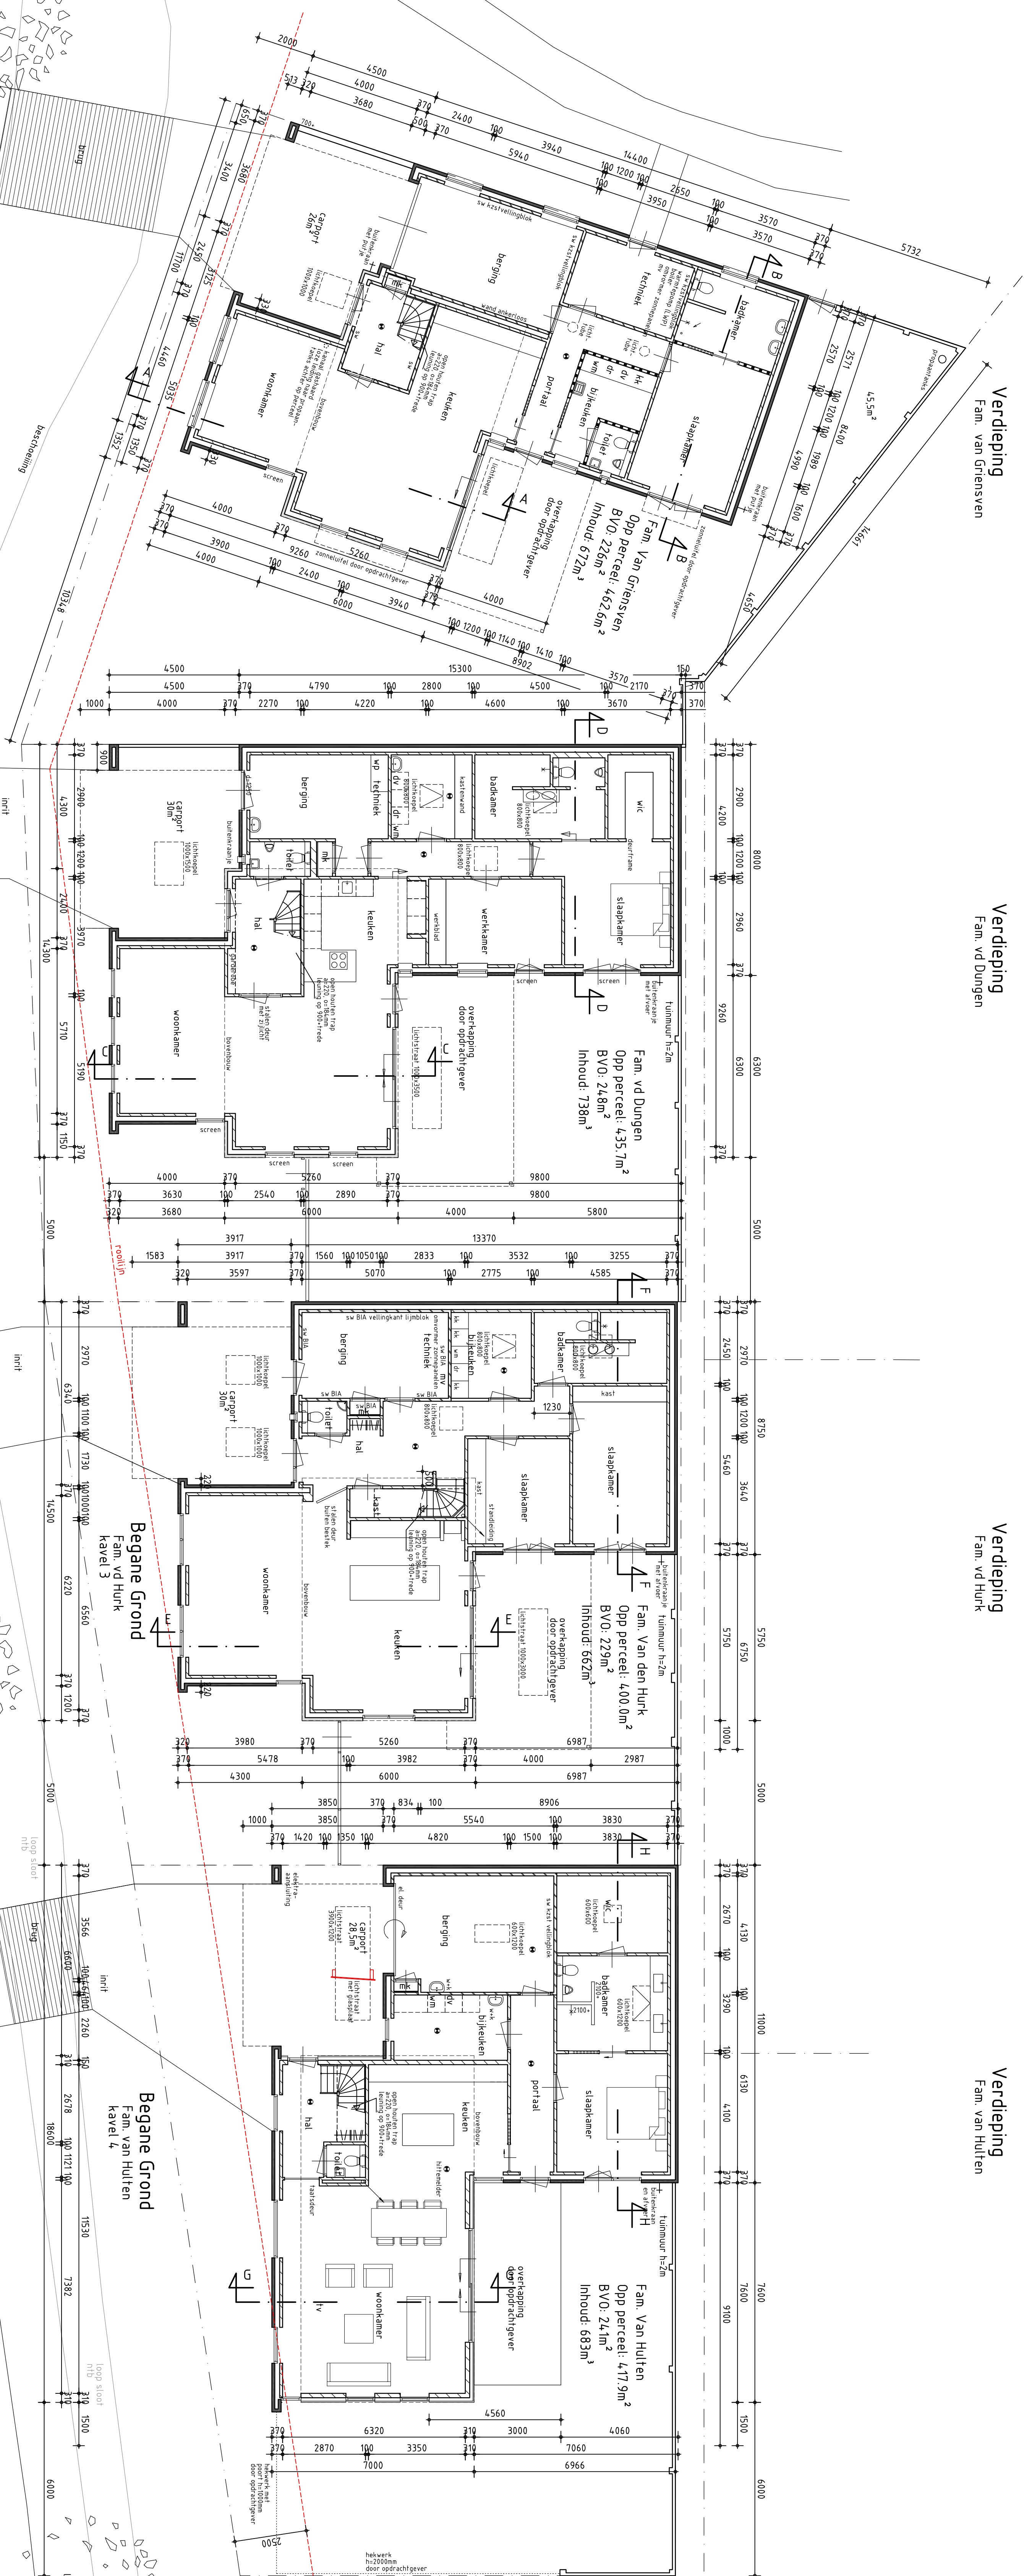[illegible]