

— HUIDIGE SITUATIE —



Topografische 1881



Topografische 1931

TOELICHTING LANDSCHAPPELIJKE INPASSING:

De kavels bevinden zich op de rand van de dekzandrug van De Maashorst. Deze rand is ontstaan door de Peelrandbreuk en de plaatsnamen Hoge Wist en Lage Wist duidt op het bijbehorend wistverschijnsel. Op dit hoger gelegen gedeelte liggen van oudsher de oude akkers aan de dorpsrand. Dit waren open akkers met hier en daar een houtwal aan de randen en langs de toegangswegen. Dit is ook goed op de bovenstaande oude kaarten uit 1881 en 1931 te zien. Duidelijk te zien is dat aan het eind van de Wiststraat het bos- en heidegebied begint.

Het later ontgonnen zuidelijk gedeelte van de Wiststraat bevat een regelmatige verkavelingsstructuur en een bijbehorend half-open coulisselandschap. Het noordelijk gedeelte is meer open en onregelmatig verkaveld.

Het doel van deze landschappelijke inpassing is het open houden van de zichtlijnen op deze oude akkers vanaf de Nistelrodeseweg en Wiststraat. Daarnaast kunnen enkele oude groenstructuren worden hersteld en zal de nieuwe bebouwing en tuinen aan het zicht moeten worden onttrokken.

AANWEZIGE BEPLANTING


Gemeentegrond / Omliggende kavels

Qr	Quercus robur
Cm	Crataegus monogyna
Ac	Acer pseudoplatanus
Pa	Prunus avium
Bp	Onderbeplanting eikenwal: Alnus glutinosa Rubus fruticosus Sambucus nigra

Kavels

Qr	Quercus robur
Cs	Castanea sativa
He	Hedera helix
Ah	Aesculus hippocastanum
Be	Betula pendula
Co	Coniferen

— LANDSCHAPPELIJKE INPASSING —

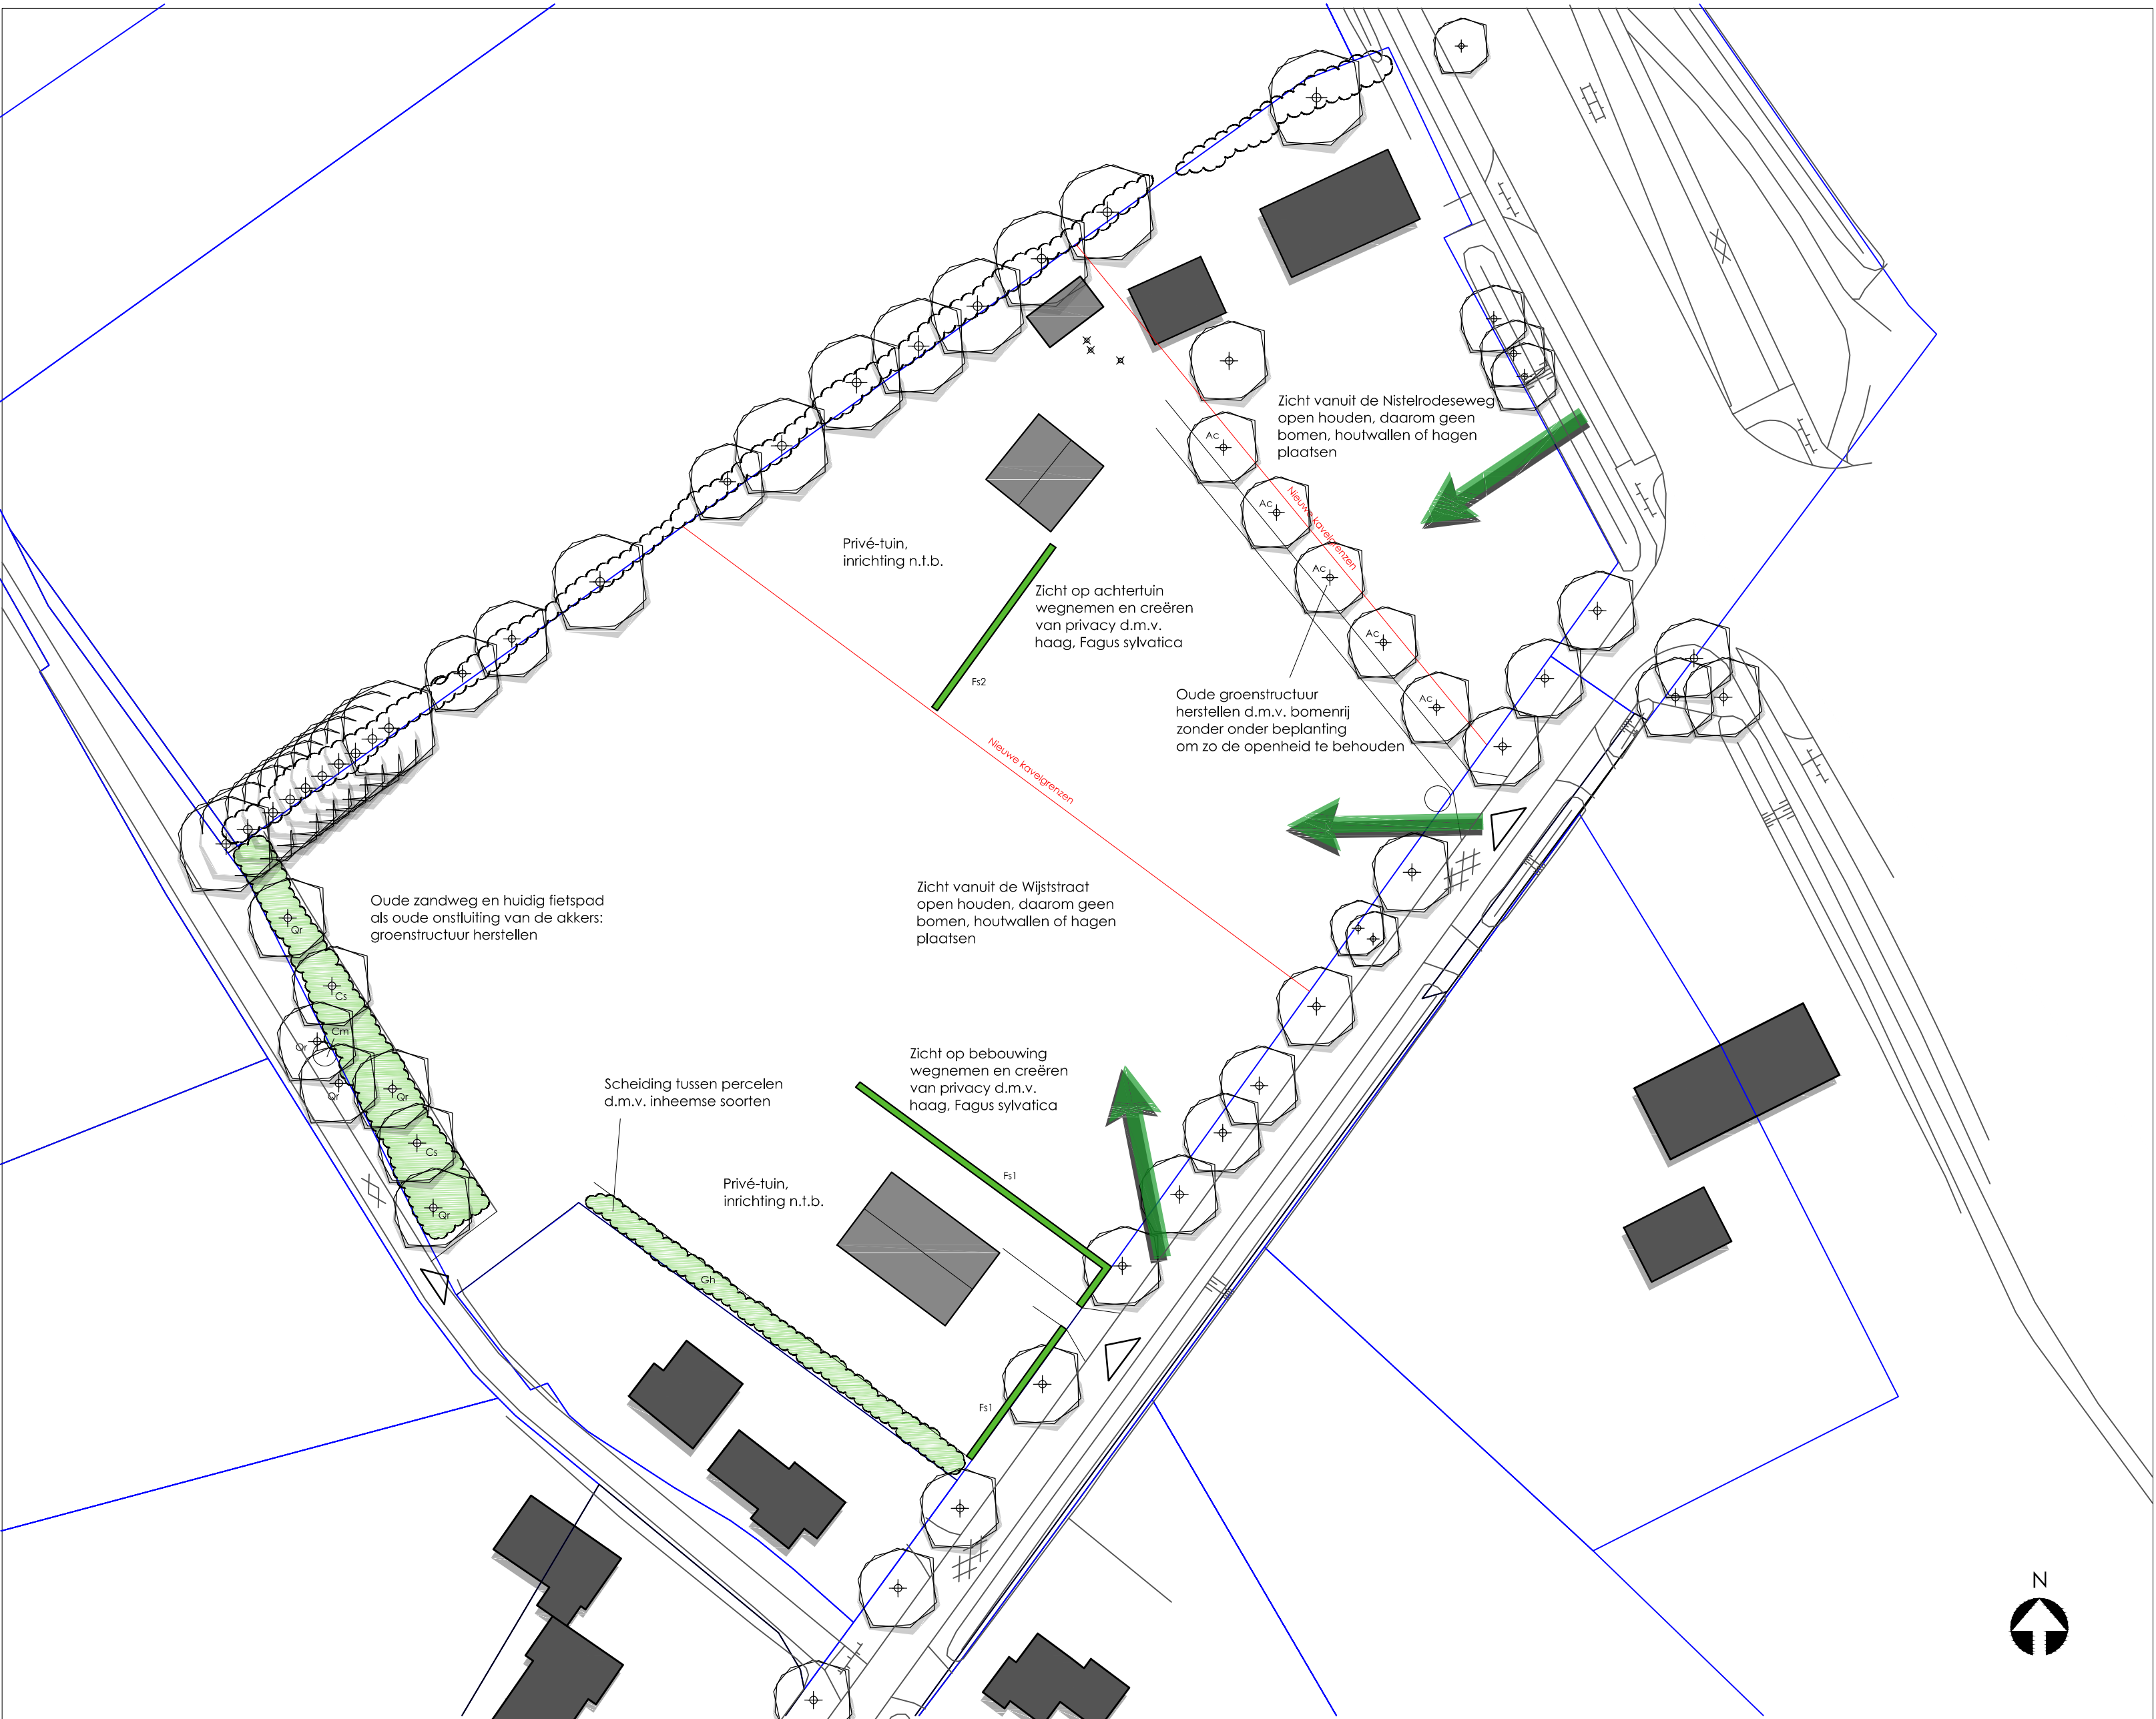

NEUWE BEPLANTING LANDSCHAPPELIJKE INPASSING

Bp1 Bosplantsoen:
- in groepen van 5-7 stuks per soort: Amelanchier lamarckii, Rhamnus frangula, Corylus avellana, Viburnum opulus, Cornus sanguinea, Acer campestre, Prunus padus, Sambucus nigra.

Ilex aquifolium
- Plantafstand: 100x100 cm in driehoeksverband
- Aantal: 308 m², 308 stuks
- Plantmaat bosplantsoen: 60-80
- Plantmaat boomvormen: minimaal 20-25
- Percentages van de bovengenoemde soorten bosplantsoen nader te bepalen

Gh Gemengde haag als scheiding tussen beide percelen:
- Soorten: Crataegus monogyna, Ilex aquifolium, Ligustrum vulgare
Acer campestre en Fagus sylvatica
- Plantmaat bosplantsoen: 100-125
- Lengte: 55 m l.
- Aantal: 3 rijen, 2 st per m l., totaal 330 st.

Fs1 Fagus sylvatica, hoogte 80-100 cm, 4 st p/m l., lengte: 60 m l
Fs2 Fagus sylvatica, hoogte 125-150 cm, 2,5 st p/m l., lengte: 24 m l

Qr	Quercus robur	3 st.	plantmaat 20-25
Cs	Castanea sativa	2 st.	plantmaat 20-25
Ac	Acer pseudoplatanus	5 st.	plantmaat 20-25