


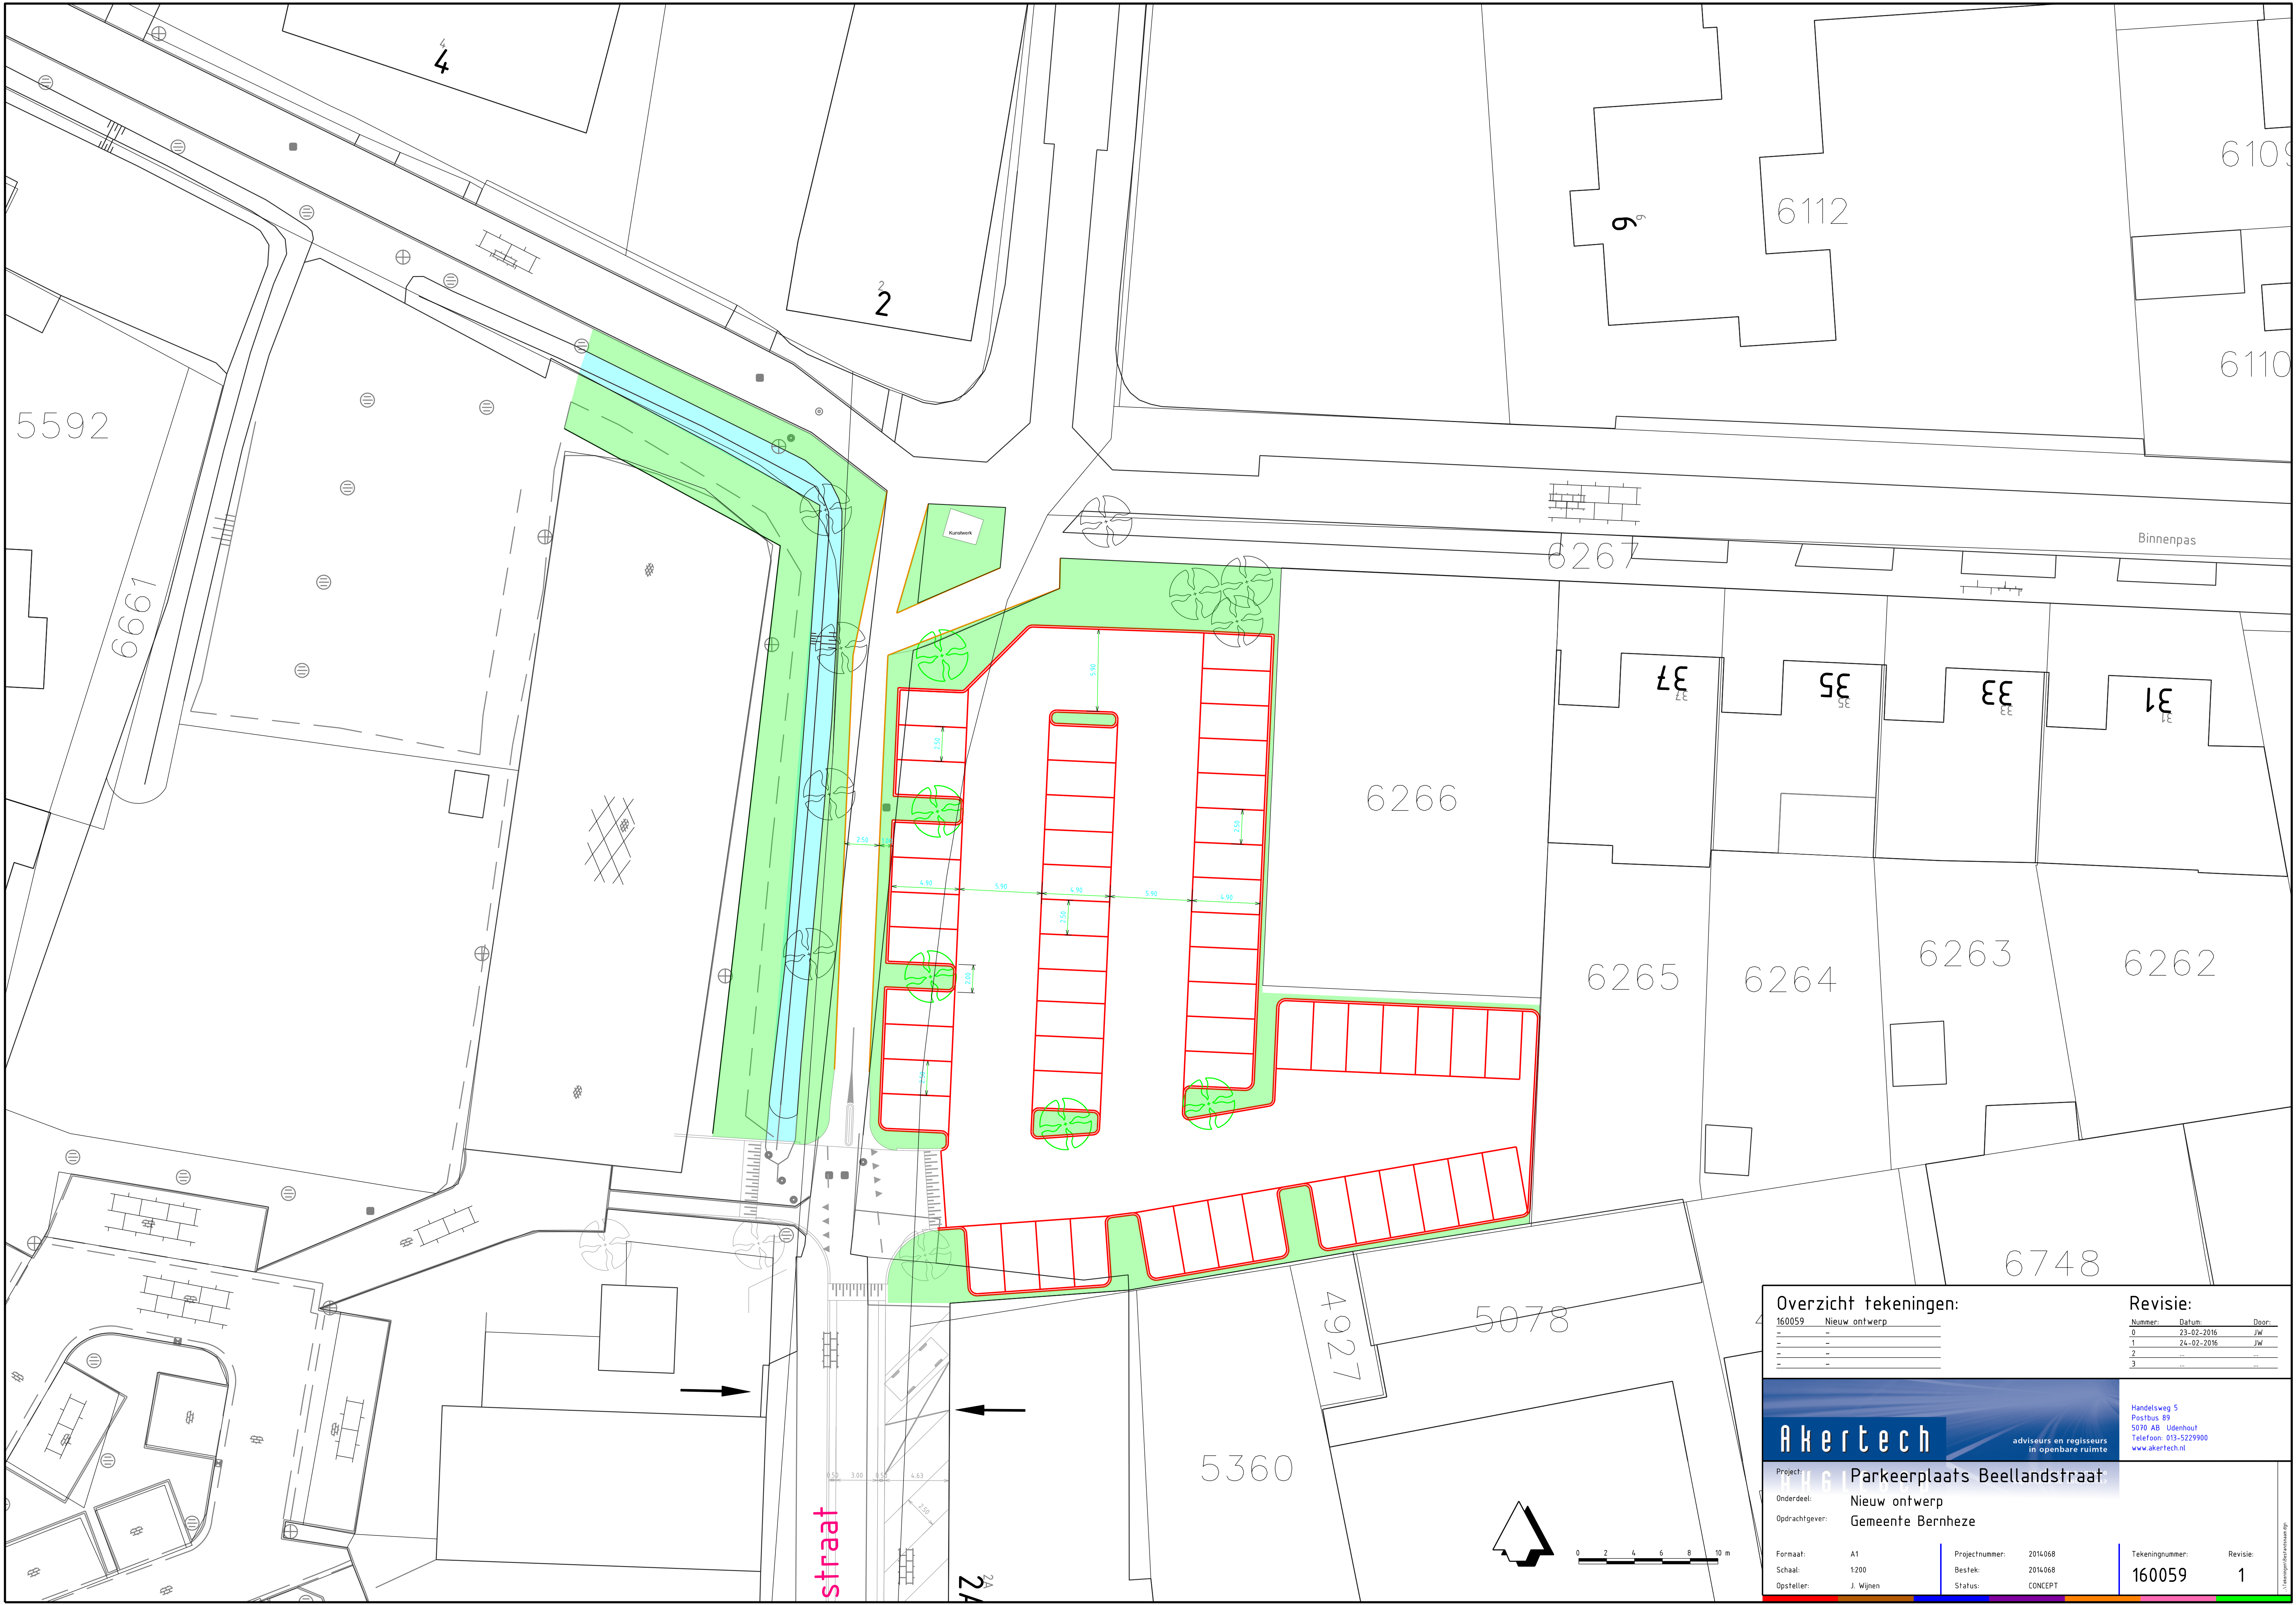

Overzicht tekeningen:

160059	Nieuw ontwerp
-	-
-	-
-	-
-	-

Revisie:

Nummer:	Datum:	Door:
0	23-02-2016	JW
1	24-02-2016	JW
2	-	-
3	-	-

Akertechn

adviseurs en regisseurs
in openbare ruimte

Handelsweg 5
Postbus 89
5070 AB Lidenhout
Telefoon: 013-5229900
www.akertech.nl

Project: 160059

Onderdeel: A1

Opdrachtgever: Gemeente Bernheze

Parkeerplaats Beerlandstraat

Nieuw ontwerp

Formaat: A1

Schaal: 1:200

Opsteller: J. Wijnen

Projectnummer: 2014.068

Bestek: 2014.068

Status: CONCEPT

Tekeningnummer: 160059

Revisie: 1