

RAPPORT

VERKENNEND BODEMONDERZOEK

PATER VAN DEN ELSENSTRAAT TE HEESWIJK-DINTHER

Gemeente Heeswijk-Dinther, sectie E, nummer 844

PROJECT: 14945

VERANTWOORDING

Titel VERKENNEND BODEMONDERZOEK PATER VAN DEN ELSENSTRAAT
TE HEESWIJK-DINTHER

Opdrachtgever De heer P. van Kessel
Hoofdstraat 18
5473 AR Heeswijk-Dinther

Rapportnummer 14945

Datum 4 december 2015

Projectleider de heer M.I. Boos

handtekening

Boormeester de heer R. Reinders

handtekening

Autorisatie de heer J.A.A. van Vliet

handtekening

NIPA milieutechniek b.v.
Landweerstraat – Zuid 109
5349 AK Oss

tel. +31 (0)412 – 65 50 58

fax. +31 (0)412 – 65 29 98

www.nipamilieu.nl

info@nipamilieu.nl



INHOUDSOPGAVE

VERANTWOORDING	2
1 INLEIDING	4
2 LOCATIEGEGEVENS	5
2.1 ALGEMEEN	5
2.2 VOORONDERZOEK	5
2.2.1 <i>Omgeving</i>	5
2.2.2 <i>Locatiegegevens en bodemgebruik</i>	5
2.2.3 <i>Uitgevoerde bodemonderzoeken</i>	6
2.2.4 <i>Bodemopbouw en geohydrologie</i>	6
2.2.5 <i>Financieel- juridische situatie</i>	6
2.3 DOELSTELLING	6
2.4 HYPOTHESE	6
3 UITGEVOERD BODEMONDERZOEK	7
3.1 ALGEMEEN	7
3.2 VELDWERKZAAMHEDEN	7
3.3 LABORATORIUMWERKZAAMHEDEN	7
4 WIJZE VAN BEOORDELING EN INTERPRETATIE	8
5 RESULTATEN	10
5.1 ZINTUIGLIJKE WAARNEMINGEN	10
5.2 ANALYSERESULTATEN EN BODEMKWALITEIT	10
5.3 INTERPRETATIE	11
6 CONCLUSIES EN AANBEVELINGEN	12
7 REFERENTIES	13

Bijlage

1	Situering in de regio
2	Kadastrale gegevens
3	Locatieoverzicht
4	Boorprofielbeschrijvingen
5	Analysecertificaten grond en grondwater
6	Toetsingstabellen
7	Fotobijlage
8	Historische gegevens

1 INLEIDING

De heer P. van Kessel te Heeswijk-Dinther heeft, in verband met de aanvraag van een omgevingsvergunning, aan NIPA milieutechniek b.v. te Oss opdracht gegeven voor het uitvoeren van een verkennend bodemonderzoek conform de NEN 5740 op een ongenummerd perceel aan de Pater van den Elsenstraat te Heeswijk-Dinther.

NIPA milieutechniek b.v. te Oss is een ISO 9001:2008 gecertificeerd onderzoeksbureau. Tevens is NIPA milieutechniek b.v. op grond van artikel 2.1 eerste lid onder I van de Regeling bodemkwaliteit erkend voor de werkzaamheid “Veldwerk”. Deze erkenning geldt voor de volgende protocollen:

- 2001 – Plaatsen van handboringen en peilbuizen, maken van boorbeschrijvingen, nemen van grondmonsters en waterpassen
- 2002 – Het nemen van grondwatermonsters
- 2003 – Veldwerk bij milieuhygiënisch waterbodemonderzoek
- 2018 – Locatie-inspectie en monsterneming van asbest in bodem

NIPA milieutechniek b.v. verklaart dat het veldwerk onafhankelijk van de opdrachtgever is uitgevoerd conform de eisen van BRL SIKB 2000 en de daarbij horende protocollen.

De werkzaamheden bij NIPA milieutechniek b.v. zijn gecoördineerd door de heer M.I. Boos.

2 LOCATIEGEGEVENS

2.1 Algemeen

De onderzoekslocatie betreft een ongenummerd perceel aan de Pater van den Elsenstraat te Heeswijk-Dinther en staat kadastraal bekend als gemeente Heeswijk-Dinther, sectie E, nummer 844. Het perceel heeft een oppervlakte van circa 1.970 m². Hiervan wordt, ten behoeve van nieuwbouw, circa 1.500 m² onderzocht.

De situering van de onderzoekslocatie in de regio is weergegeven in bijlage 1. Het locatieoverzicht is opgenomen als bijlage 3.

2.2 Vooronderzoek

Voorafgaand aan het bodemonderzoek is een vooronderzoek uitgevoerd conform hoofdstuk 6 van de NEN 5725. In bijlage 8 zijn de relevante kopieën vanuit het historisch onderzoek opgenomen.

2.2.1 Omgeving

Het perceel is gelegen buiten de bebouwde kom van Heeswijk-Dinther. Het is een landelijk gebied met verspreid enkele woningen. De directe omgeving van de locatie bestaat uit:

- Noordzijde: Akkerland
- Oostzijde: Woonhuis
- Zuidzijde: Woonhuis
- Westzijde: Grasland

2.2.2 Locatiegegevens en bodemgebruik

Het perceel ligt westelijk van het perceel Pater van den Elsenstraat 3. Het is mogelijk dat onderhavig perceel in gebruik is geweest als tuin behorende bij het perceel Pater van den Elsenstraat 3. Het perceel is momenteel onbebouwd en is begroeid met gras, struiken en bomen. Achteraan op het perceel staat nog een schuurtje. Foto's van de locatie zijn opgenomen in bijlage 7, de fotopunten hiervan zijn weergegeven op het locatieoverzicht opgenomen in bijlage 3.

Voor zover bekend zijn op of nabij de onderzoekslocatie geen tanks aanwezig of aanwezig geweest en hebben zich geen calamiteiten voorgedaan die een mogelijke bodemverontreiniging hebben veroorzaakt.

2.2.3 Uitgevoerde bodemonderzoeken

Uit gegevens verkregen via de Omgevingsdienst Brabant Noord blijkt dat er geen bodeminformatie beschikbaar is met betrekking tot de directe omgeving van de onderzoekslocatie.

2.2.4 Bodemopbouw en geohydrologie

Voor de bodemopbouw en de geohydrologische informatie is gebruik gemaakt van de grondwaterkaart van Nederland ('s-Hertogenbosch, Kaartbladen 45 West en 45 Oost) en de Provinciale Overzichten Win- en Productiemiddelen (VEWIN). Uit deze rapporten zijn de volgende regionale gegevens samengevat.

De onderzoekslocatie ligt in de gemeente Bernheze. De gemiddelde maaiveldhoogte is circa 10 meter +NAP. Plaatselijk kan de bodemopbouw afwijken van onderstaande gegevens.

De in het Holoceen gevormde deklaag behorende tot de Nuenen Groep bestaat uit middel tot uiterst fijn lemig zand en heeft een dikte van circa 15 meter. Onder deze slecht doorlatende deklaag bevindt zich het eerste watervoerend pakket bestaande uit de grofzandige formaties van Veghel en Sterksel. Het eerste watervoerend pakket heeft een dikte van circa 45 meter. De scheidende laag tussen het eerste en tweede watervoerend pakket bestaat uit kleien en slib-houdende afzettingen van de formaties van Kedichem en Tegelen over een dikte van circa 50 meter. Het tweede watervoerend pakket bestaat voornamelijk uit grove zanden en grinden behorende tot de formatie van Tegelen. Verdere gegevens met betrekking tot de bodemopbouw zijn ons niet bekend geworden.

De algemene stroming van het grondwater is noordwestelijk gericht. Dit stromingspatroon wordt bepaald door de ondergrondse afstroming van de hoger gelegen gebieden in Noord-Brabant en Limburg.

2.2.5 Financieel- juridische situatie

De kadastrale gegevens zijn opgenomen als bijlage 2 van deze rapportage.

2.3 Doelstelling

Het onderzoek heeft tot doel vast te stellen of op de locatie bodemverontreiniging aanwezig is.

2.4 Hypothese

Op basis van de beschikbare gegevens wordt de hypothese gesteld dat de onderzoekslocatie niet verdacht is met betrekking tot de aanwezigheid van bodemverontreiniging.

3 UITGEVOERD BODEMONDERZOEK

3.1 Algemeen

Verdeeld over de onderzoekslocatie met een oppervlakte van 1.500 m² zijn, conform de strategie voor een onverdachte locatie met betrekking tot het voorkomen van bodemverontreiniging van de NEN 5740, de volgende boringen verricht:

- * 6 boringen tot 0,5 meter –mv (boring 01 t/m 03, 05 t/m 07)
- * 1 boring tot 2,0 meter –mv (boring 08)
- * 1 boring tot 1,5 meter onder het grondwaterniveau en afgewerkt met peilbuis (boring 04)

Eén bovengrondmengmonster en één ondergrondmengmonster zijn geanalyseerd op de parameters uit het standaardpakket voor grond. Voor het berekenen van de gestandaardiseerde meetwaarden zijn van de grondmengmonsters tevens de percentages aan lutum en organisch stof bepaald. Het grondwatermonster is geanalyseerd op de parameters uit het standaardpakket voor grondwater.

3.2 Veldwerkzaamheden

De veldwerkzaamheden, te weten het uitvoeren van de boringen, het plaatsen van de peilbuis, het bemonsteren van de grond en van het grondwater en de zintuiglijke beoordeling van de grond- en grondwatermonsters, zijn uitgevoerd volgens de methoden zoals aangegeven in de relevante NPR- en NEN-normen zoals beschreven in de beoordelingsrichtlijn *“Veldwerk bij Milieuhygiënisch Bodemonderzoek”* [2]. De situering van de boringen is opgenomen in bijlage 3. Alle boringen zijn op 12 november 2015 met handkracht uitgevoerd. Het grondwater is, na grondig afpompen, op 19 november 2015 bemonsterd. De pH en de geleidbaarheid (Ec) van het grondwater zijn in het veld bepaald.

De veldwerkzaamheden zijn uitgevoerd door de heer R. Reinders onder certificaat VB-002.

3.3 Laboratoriumwerkzaamheden

De chemische analyses van de grond- en grondwatermonsters zijn uitgevoerd door een door de Raad voor Accreditatie erkend laboratorium. Voor de toegepaste analysemethoden wordt verwezen naar bijlage 5. De monsterrestanten en de niet-geanalyseerde grondmonsters zijn opgeslagen in een donkere ruimte, bij een temperatuur van +4 °C.

4 WIJZE VAN BEOORDELING EN INTERPRETATIE

De verontreinigingssituatie van de vaste bodem kan worden beoordeeld door toetsing van de gemeten gehalten aan de achtergrond- en interventiewaarde [3 & 4]. De streefwaarden voor grond zijn per 1 oktober 2008 vervangen door de achtergrondwaarden (AW2000), deze zijn vastgesteld in het Regeling bodemkwaliteit [5]. De achtergrondwaarden zijn landelijk vastgesteld en worden in het Besluit bodemkwaliteit als volgt gedefinieerd:

Achtergrondwaarden: bij regeling van Onze Ministers vastgestelde gehalten aan chemische stoffen voor een goede bodemkwaliteit, waarvoor geldt dat er geen sprake is van belasting door lokale verontreinigingsbronnen.

In gemeenten die beschikken over een bodemkwaliteitskaart kan bij een overschrijding van de achtergrondwaarde getoetst worden aan de P90-waarde. Deze geeft een regionaal vastgestelde verhoogde achtergrondwaarde aan.

Het grondwater wordt getoetst aan de streef- en interventiewaarden. De streef- en interventiewaarden voor grondwater zijn vastgelegd in de Circulaire bodemsanering 2013 [3]. De streefwaarden geven het niveau aan waarbij sprake is van een duurzame bodemkwaliteit. In het bodembeschermingsbeleid geven zij het te bereiken en te behouden kwaliteitsniveau voor de bodem aan.

De interventiewaarden geven aan wanneer de functionele eigenschappen die de vaste bodem en het grondwater hebben voor mens, dier en plant ernstig zijn of dreigen te worden verminderd. Om van een *“geval van ernstige bodemverontreiniging”* te spreken dient voor ten minste één stof het gemiddelde gehalte van minimaal 25 m³ grond of 100 m³ grondwater hoger te zijn dan de interventiewaarde.

In bijzondere situaties, zoals bij volkstuinen en bij kruipruimten, kan reeds bij een geringere omvang en bij gehalten beneden de interventiewaarden sprake zijn van een geval van ernstige bodemverontreiniging. Op grond van de daadwerkelijk optredende blootstelling aan de verontreiniging dient bekeken te worden of onaanvaardbare risico's voor mensen en/of ecosystemen optreden.

Uit de NEN 5740 [1] kan het volgende worden afgeleid. De interpretatie van de onderzoeksresultaten en de noodzaak tot het uitvoeren van vervolgonderzoek hangen voor een belangrijk deel af van de aanleiding en doelstelling van het onderzoek en de 'gevoeligheid' van het gebruik en de bestemming van de locatie. Ook de onderzoeksinspanning van het vervolgonderzoek wordt voor een belangrijk deel hierdoor bepaald. Bij overschrijding van de interventiewaarde wordt vaak een nader onderzoek uitgevoerd om de ernst van de verontreiniging en de spoedeisendheid te bepalen.

In onderhavig rapport wordt de volgende terminologie gebruikt om de mate van verontreiniging aan te geven:

- niet verontreinigd/verhoogd (-):
het gehalte aan verontreiniging is lager dan of gelijk aan de achtergrondwaarde/ streefwaarde;
- licht verontreinigd/verhoogd (+):
het gehalte aan verontreiniging is hoger dan de achtergrondwaarde/ streefwaarde maar lager dan of gelijk aan de tussenwaarde;
- matig verontreinigd/verhoogd (++):
het gehalte aan verontreiniging is hoger dan de tussenwaarde maar lager dan of gelijk aan de interventiewaarde;
- sterk verontreinigd/verhoogd (+++):
het gehalte aan verontreinigingen is hoger dan de interventiewaarde.

De achtergrond- en interventiewaarden voor de vaste bodem zijn gerelateerd aan het lutum- en/of organisch stofgehalte van de bodem. Bij de berekening van de achtergrond- en interventiewaarden van de vaste bodem is uitgegaan van gemeten lutum- en organisch stofgehaltes. De achtergrond- en interventiewaarden zijn opgenomen in bijlage 6.

5 RESULTATEN

5.1 Zintuiglijke waarnemingen

Voor de boorprofielbeschrijvingen wordt verwezen naar bijlage 4. De bodem is vanaf maaiveld tot minimaal tot het diepste punt van de boringen, circa 2,9 meter –mv, opgebouwd uit zeer fijn, siltig zand. De bovengrond is vanaf maaiveld tot een diepte variërend van circa 0,5 à 0,6 meter –mv, zwak humeus. Tijdens de uitvoering van het veldwerk zijn zintuiglijk geen bijzonderheden waargenomen die op een mogelijke bodemverontreiniging duiden. Hierbij is ook gelet op de aanwezigheid van asbestverdachte materialen.

De grondwaterstand bevond zich tijdens de uitvoering van de veldwerkzaamheden op een diepte van circa 1,3 à 1,4 meter –mv.

5.2 Analyseresultaten en bodemkwaliteit

De analyseresultaten van de grond- en grondwatermonsters zijn opgenomen in bijlage 5; de analyse- en toetsingsresultaten zijn samengevat in tabel 1.

Tabel 1: Toetsingsresultaten grond en grondwater

monster/peilbuis deelmonster meter –mv	Grond				Grondwater	
	MM1 01A, 02A, 03A, 04A, 05A, 06A, 07A, 08A 0,0 – 0,5		MM2 04B, 04C, 04D, 08C, 08D 0,5 – 1,9		Pb04 1,9 – 2,9	
metalen						
barium	-		-		+	180
cadmium	-		-		+	0,86
kobalt	-		-		-	
koper	-		-		-	
lood	-		-		-	
nikkel	-		-		-	
molybdeen	-		-		-	
zink	-		-		+	410
kwik	-		-		-	
PAK	-		-			
gechloreerde kwst.					-	
aromatische kwst.					-	
minerale olie	-		-		-	
naftaleen					-	
polychloorbifenylen						
PCB (7)	-		-			

Verklaring van tekens:

niets vermeld betekent niet geanalyseerd
 - ≤ achtergrond- ofwel streefwaarde / rapportagegrens
 + > achtergrond- ofwel streefwaarde en ≤ tussenwaarde
 ++ > tussenwaarde en ≤ interventiewaarde
 +++ > interventiewaarde
 gehalten in grond in mg/kg d.s.; gehalten in het grondwater in µg/l.

5.3 Interpretatie

Grond

In zowel de zintuiglijk als schoon beoordeelde bovengrond (MM1), als in de zintuiglijk als schoon beoordeelde ondergrond (MM2) zijn geen verontreinigingen met de onderzochte parameters aangetoond.

Grondwater

De meetresultaten van het grondwater zijn samengevat in tabel 2. Voorafgaand aan de grondwatermonsternamen is een zuurgraad (pH) van 6,55 en een geleidbaarheid (Ec) van 328 $\mu\text{S/cm}$ in het grondwater gemeten. De pH en de Ec hebben, voor deze regio, normale waarden.

Tabel 2: Meetresultaten grondwater

Stijghoogte in meter –mv	1,5
pH	6,55
Ec	328
Troebelheid (NTU)	9,93

In het grondwater ter plaatse van peilbuis Pb04 zijn licht verhoogde gehalten aan barium, cadmium en zink gemeten. Licht verhoogde gehalten aan barium kunnen van nature in het grondwater voorkomen en duiden niet op een noemenswaardige verontreiniging. Omdat voor de aanwezigheid van het licht verhoogde gehalte aan barium in het grondwater geen antropogene bron/oorzaak gevonden is, wordt het barium niet als een verontreiniging beschouwd.

De licht verhoogde gehalten aan cadmium en zink kunnen veroorzaakt zijn door aanrijking van de bodem inclusief het grondwater met meststoffen afkomstig uit de landbouw. Additioneel vindt in zandgronden makkelijker uitspoeling van zware metalen vanuit de vaste bodem naar het grondwater plaats ten opzichte van andere bodemtypen. De oorzaak hiervoor is vanwege het ontbreken van buffercapaciteit van de vaste bodem door lage gehalten aan organisch stof en/of kleimineralen.

6 CONCLUSIES EN AANBEVELINGEN

Uit de resultaten van het verkennend bodemonderzoek uitgevoerd op het perceel Pater van den Elsenstraat te Heeswijk-Dinther, kadastraal bekend als gemeente Heeswijk-Dinther, sectie E, nummer 844, blijkt dat de vaste bodem niet verontreinigd is met de onderzochte parameters. Het grondwater is licht verontreinigd met barium, cadmium en zink. Het barium heeft een natuurlijke oorsprong en wordt niet als een verontreiniging beschouwd. De aanwezigheid van het cadmium en het zink wordt mogelijk veroorzaakt door de uitspoeling van meststoffen vanuit de vaste bodem naar het grondwater.

Op basis van deze resultaten dient de hypothese, zoals verwoord in paragraaf 2.4, in principe verworpen te worden. De gevolgde strategie is echter als voldoende te beschouwen.

De uitvoering van een aanvullend of nader onderzoek is, ons inziens, niet zinvol. Tegen de eventuele bebouwing van de onderzoekslocatie zijn, ons inziens, geen zwaarwegende milieuhygiënische bezwaren aan te voeren.

Indien grond afgevoerd moet worden van de locatie, dient rekening gehouden te worden met gebruiksbeperkingen van de vrijkomende grond. Conform de Regeling bodemkwaliteit mag de grond slechts onder voorwaarden worden hergebruikt. Eventueel vrijkomende grond mag echter wel op de locatie worden hergebruikt. Op basis van dit rapport kan grond binnen de bodemkwaliteitskaart van de regio Noordoost Brabant hergebruikt worden. Indien de grond buiten de grenzen van de bodemkwaliteitskaart toegepast zal worden, dient een partijkeuring conform het BRL SIKB 1000 VKB protocol 1001 uitgevoerd te worden, of dient de grond naar een erkende innemer te worden afgevoerd.

Opgemerkt wordt dat wij slechts een adviserende taak hebben en dat het bevoegd gezag de noodzaak tot de uitvoering van nader of aanvullend onderzoek vaststelt.

Alhoewel het onderzoek met de grootst mogelijke nauwkeurigheid en conform de daarvoor opgestelde normen en richtlijnen is uitgevoerd dient opgemerkt te worden dat een bodemonderzoek slechts bestaat uit een steekproef waarbij een relatief gering aantal boringen en analyses wordt uitgevoerd. Niet geheel uitgesloten kan worden dat op de locatie een verontreiniging aanwezig is die bij dit onderzoek niet is aangetroffen.

7 REFERENTIES

1. NEN 5740, januari 2009. Bodem, bodem- landbodem- strategie voor het uitvoeren van verkennend bodemonderzoek - onderzoek naar de milieuhygiënische kwaliteit van de bodem en grond [13.080.05]. NNI, Delft
2. Stichting Infrastructuur Kwaliteitsborging Bodembeheer, Beoordelingsrichting voor het SIKB procescertificaat Veldwerk bij Milieuhygiënisch Bodemonderzoek, BRL SIKB 2000, Gouda, 12 december 2013
3. Circulaire Bodemsanering per 1 juli 2013, 27 juni 2013, Staatscourant 16675
4. Landelijke referentiewaarden ter onderbouwing van maximale waarden in het bodembeleid, RIVM rapport 711701053
5. Regeling bodemkwaliteit, Staatscourant nr. 247, 13 december 2007


Bijlage 1




Deze kaart is noordgericht.

Schaal 1: 12500

 Hier bevindt zich Kadastraal object HEESWIJK-DINTHER E 844
Ptr van den Elsenstraat , HEESWIJK-DINTHER
CC-BY Kadaster.

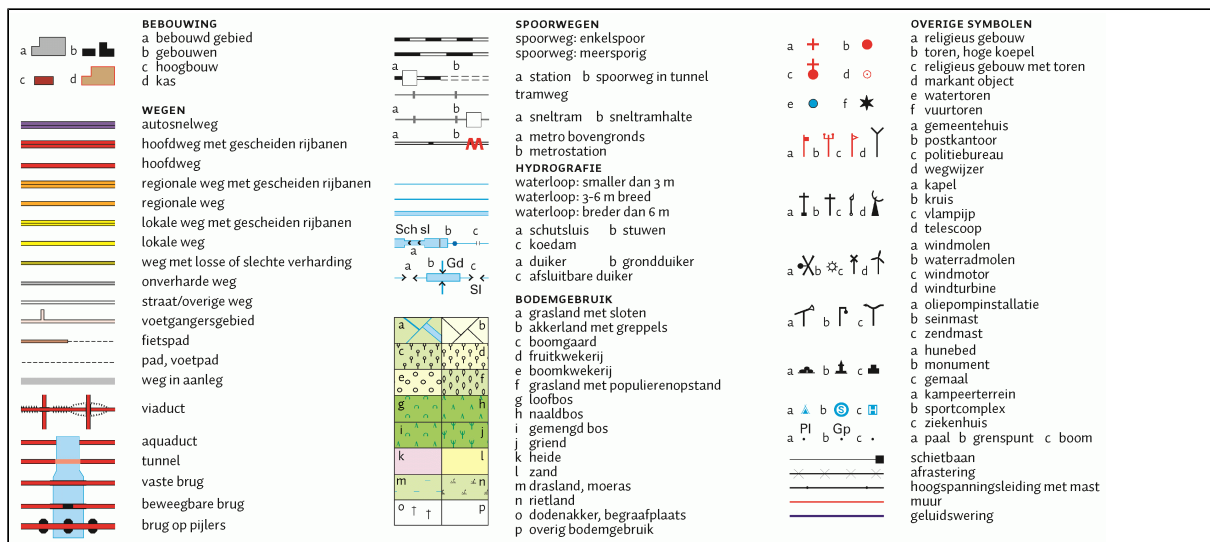

Bijlage 2

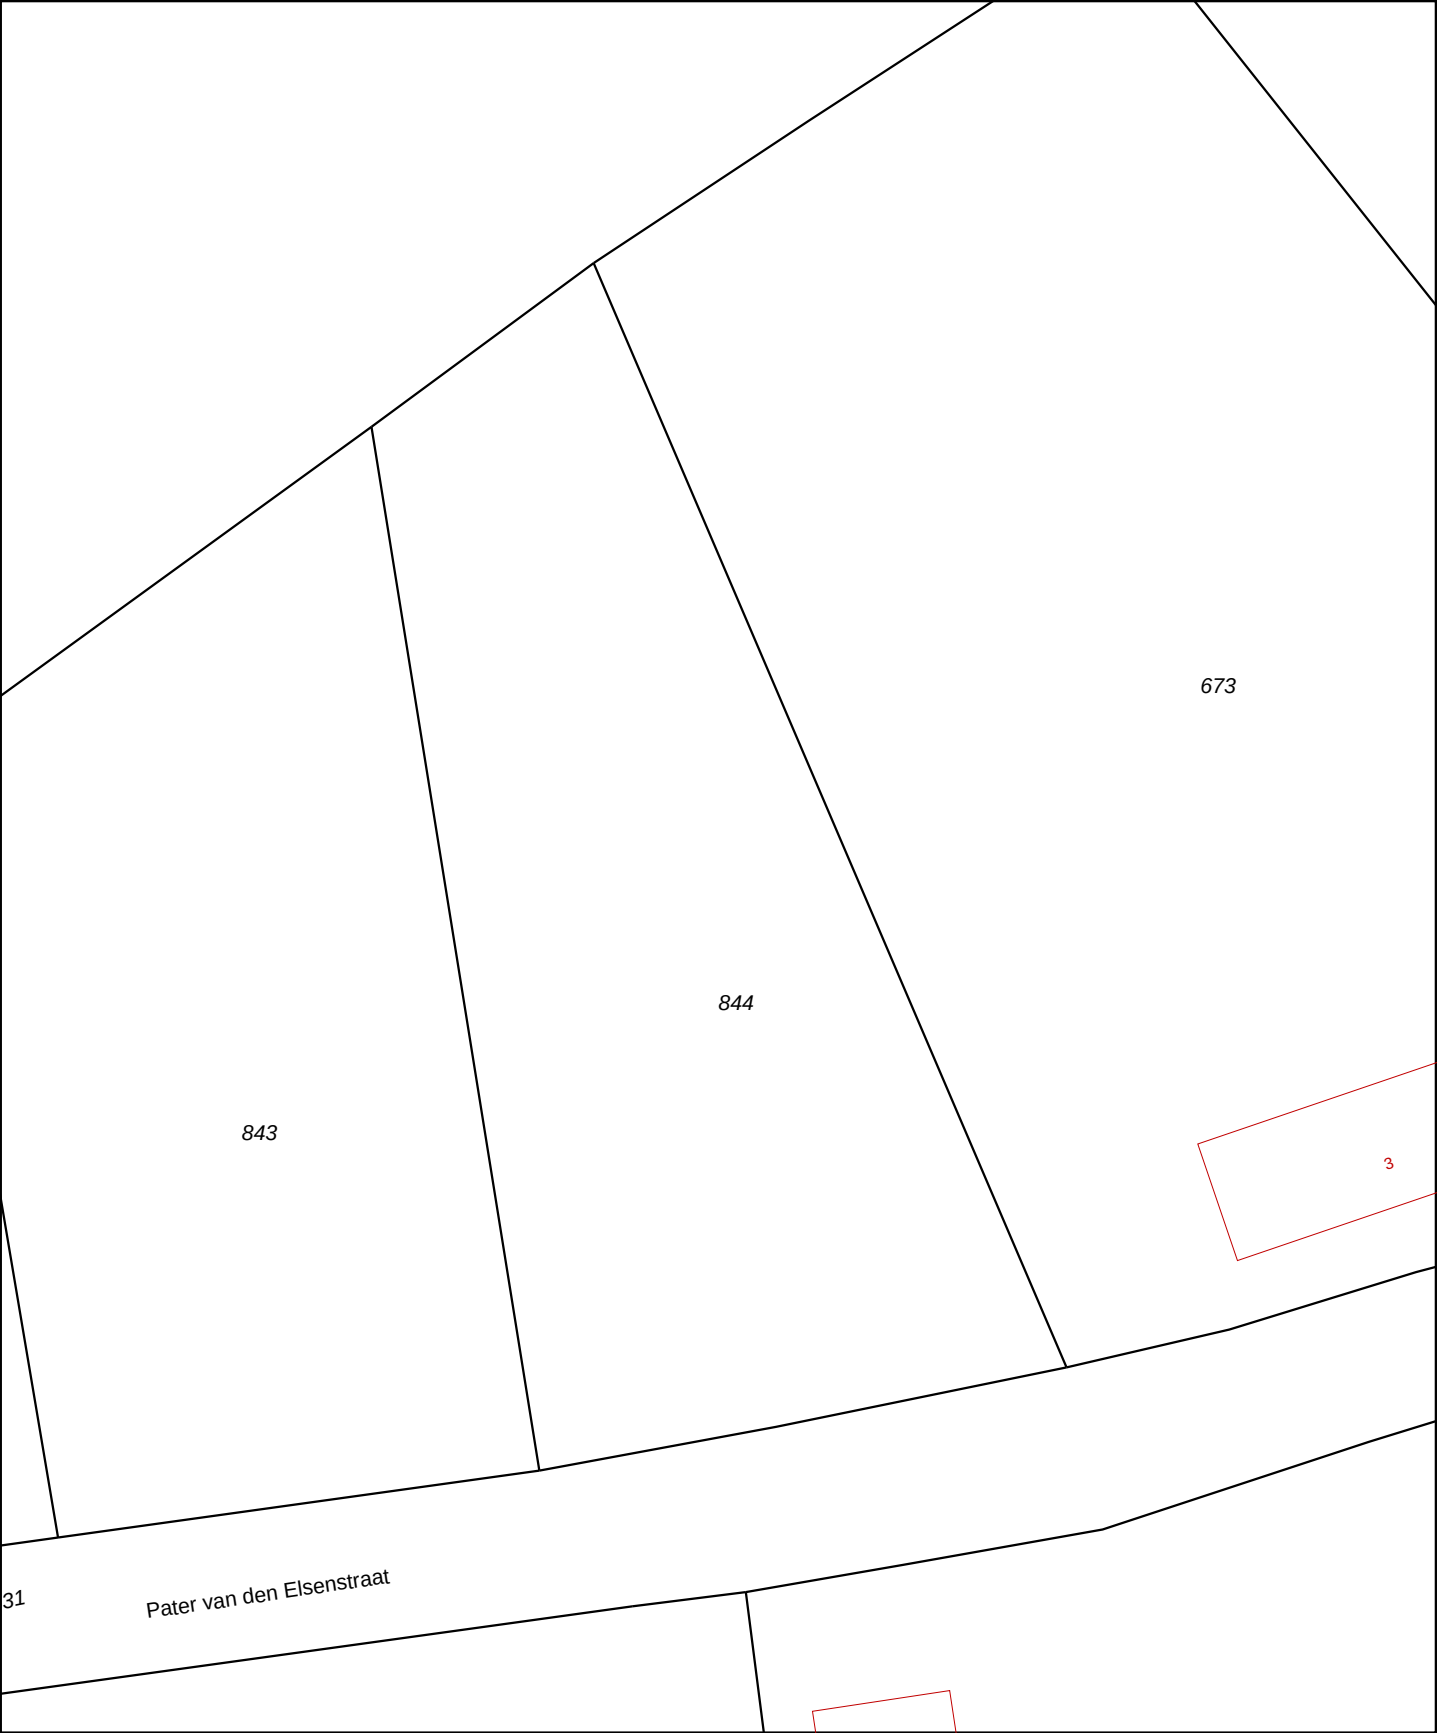

12345

25

Deze kaart is noordgericht

Perceelnummer

Huisnummer

Vastgestelde kadastrale grens

Voorlopige kadastrale grens

Administratieve kadastrale grens

Bebouwing

Overige topografie

Voor een eensluitend uittreksel, Apeldoorn, 6 november 2015

De bewaarder van het kadaster en de openbare registers

Schaal 1:500

Kadastrale gemeente

Sectie

Perceel

HEESWIJK-DINTHER

E

844

Aan dit uittreksel kunnen geen betrouwbare maten worden ontleend.

De Dienst voor het kadaster en de openbare registers behoudt zich de intellectuele eigendomsrechten voor, waaronder het auteursrecht en het databankenrecht.

Kadaster

Dienst voor het kadaster en de openbare registers in Nederland

Gegevens over de rechtstoestand van kadastrale objecten, met uitzondering van de gegevens inzake hypotheeken en beslagen

Betreft:	HEESWIJK-DINTHER E 844	6-11-2015
	Ptr van den Elsenstraat HEESWIJK-DINTHER	9:00:20
Uw referentie:	14945	
Toestandsdatum:	5-11-2015	

Kadastraal object

Kadastrale aanduiding:	<u>HEESWIJK-DINTHER E 844</u>
Grootte:	19 a 70 ca
Coördinaten:	161171-407817
Omschrijving kadastraal object:	TERREIN (AKKERBOUW)
Locatie:	Ptr van den Elsenstraat HEESWIJK-DINTHER
Ontstaan op:	10-5-1988

Publiekrechtelijke beperkingen

Er zijn geen beperkingen bekend in de Landelijke Voorziening WKPB en de Basisregistratie Kadaster.

Gerechtigde**EIGENDOM**

De heer Petrus Johannes Maria van Schijndel

Hoofdstraat 33 A

5473 AN HEESWIJK-DINTHER

Geboren op: 19-02-1948

Geboren te: HEESWIJK

(Persoonsgegevens zijn conform GBA)

Recht ontleend aan: HYP4 6035/32 reeks EINDHOVEN

Eerst genoemde object in HEESWIJK-DINTHER E 844

brondocument:

Aantekening recht

BURGERLIJKE STAAT GEHUWD

Betrokken persoon:

Mevrouw Adriana Geerdina Gemma Maria Kuijpers

Hoofdstraat 33 A

5473 AN HEESWIJK-DINTHER

Geboren op: 29-03-1952

Geboren te: DINTHER


(Persoonsgegevens zijn conform GBA)

Ontleend aan: BSA 504/22010 reeks
EINDHOVEN d.d. 18-4-2005

Einde overzicht

De Dienst voor het kadaster en de openbare registers behoudt ten aanzien van de kadastrale gegevens zich het recht voor als bedoeld in artikel 2 lid 1 juncto artikel 6 lid 3 van de Databankenwet.

Bijlage 3

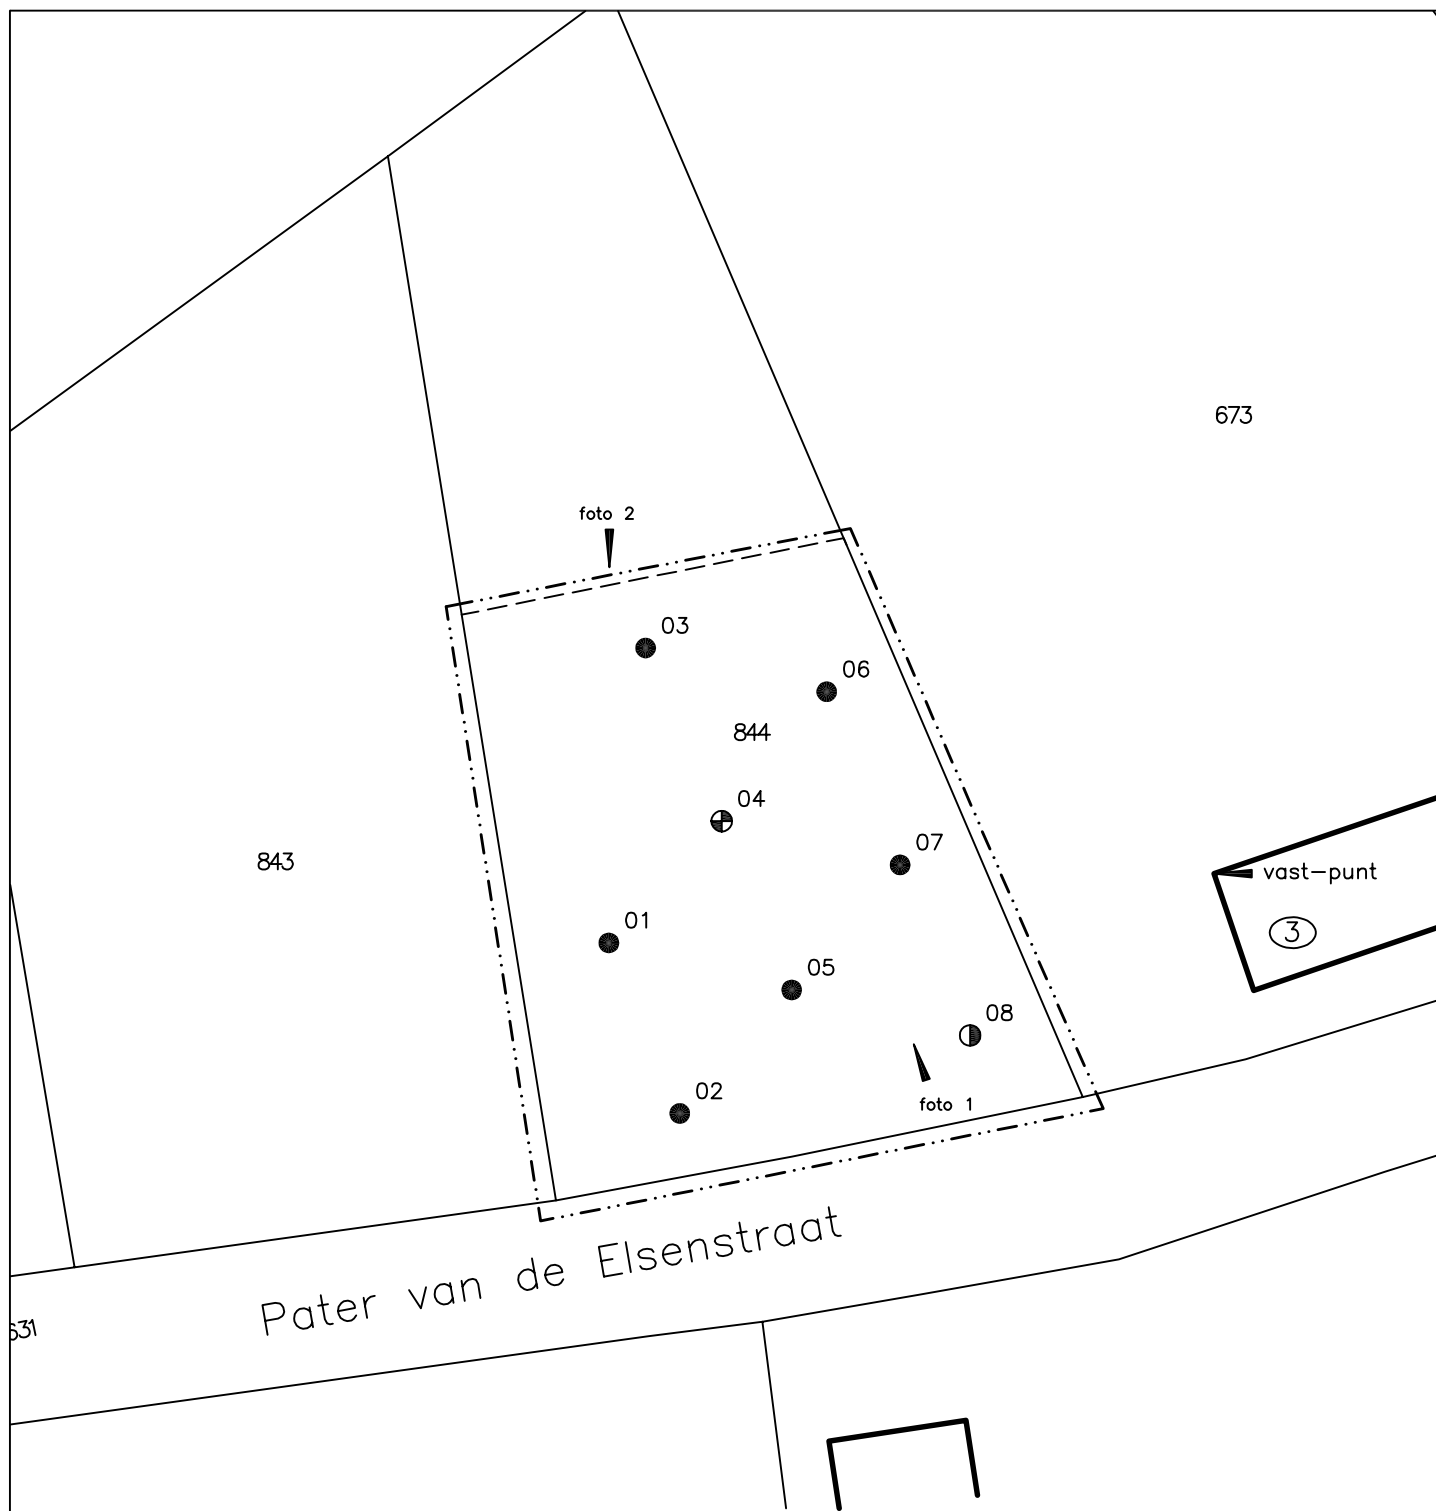

LEGENDA

Aan de maatvoering van deze tekening kunnen geen rechten worden ontleend.

- Boring (basis 0.0 tot 0.5 meter – mv)
- ⊙ Boring (basis 0.0 tot 2.0 meter – mv)
- ⊕ Boring met peilbuis

- ③ Huisnummer
- Bebauwing
- - - Onderzoekslocatie





Tekening : 15.14945	Schaal : 1:500	Gemeente: HEESWIJK-DINTHER
Datum : 20-11-2015	Getekend: MV	Sectie: E
NIPA milieutechniek b.v.	Formaat : A4	Perceelsnr.: 844
Projectcode : 14945 Adres : Pater van den Elsenstraat ong. te Heeswijk Dinther		

Bijlage 4



Boring: 01

Datum: 12-11-2015

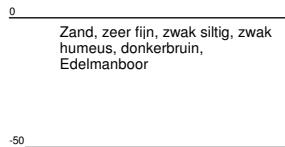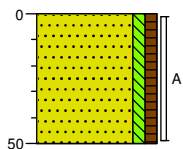



Boring: 02

Datum: 12-11-2015

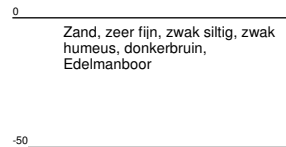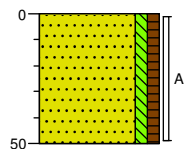



Boring: 03

Datum: 12-11-2015

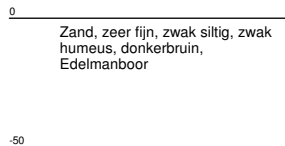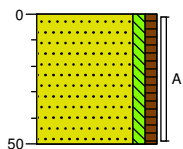



Boring: 04

Datum: 12-11-2015
GWS: 140

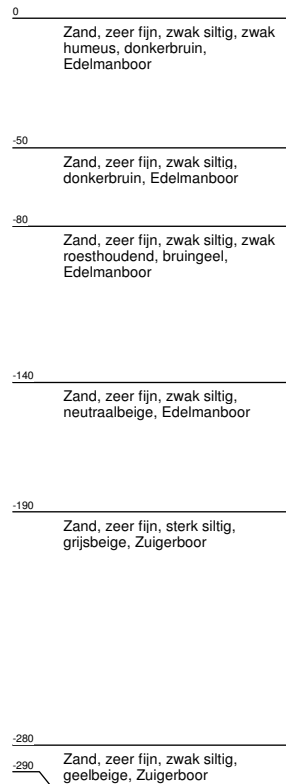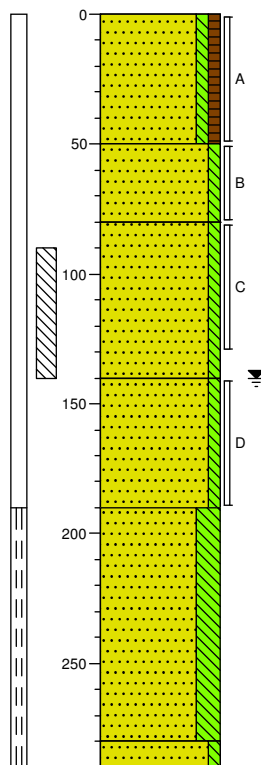



Boring: 05

Datum: 12-11-2015

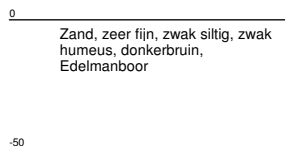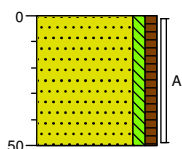



Boring: 07

Datum: 12-11-2015

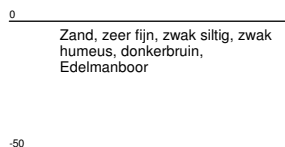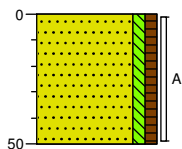


Boring: 06

Datum: 12-11-2015

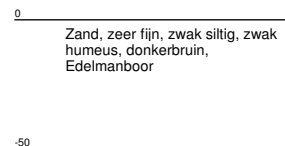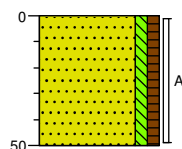


Boring: 08

Datum: 12-11-2015
GWS: 130

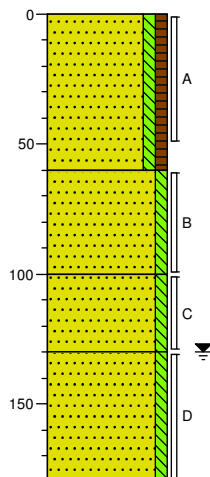


Legenda (conform NEN 5104)


grind

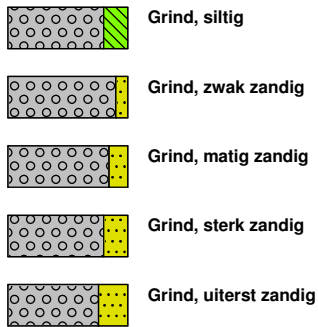


zand

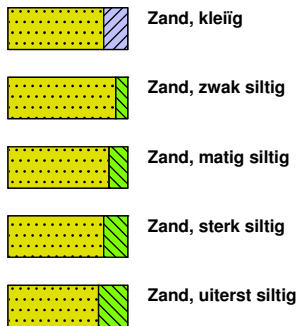

veen

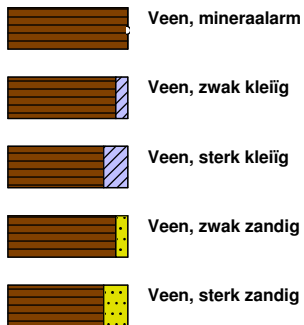


peilbuis

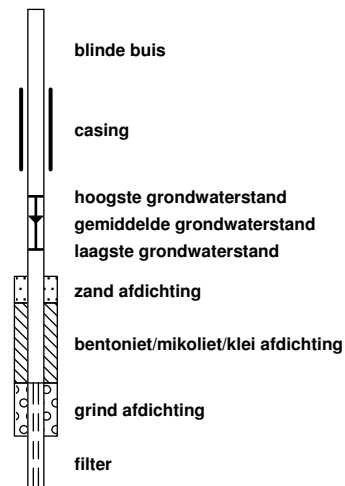


klei



leem

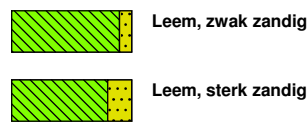


overige toevoegingen

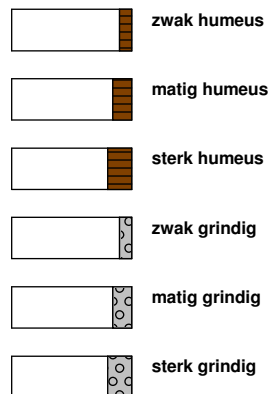


geur




olie

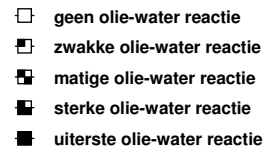


p.i.d.-waarde

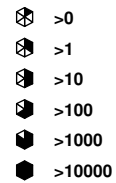

monsters

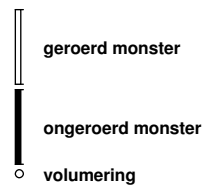

overig

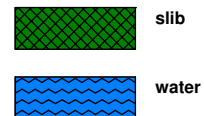

Bijlage 5

NIPA milieutechniek BV
T.a.v. M.I. Boos
Landweerstraat Zuid 109
5349 AK OSS

Analysecertificaat

Datum: 18-Nov-2015

Hierbij ontvangt u de resultaten van het navolgende laboratoriumonderzoek.

Certificaatnummer/Versie	2015127960/1
Uw project/verslagnummer	14945
Uw projectnaam	Pater van den Elsenstraat
Uw ordernummer	
Monster(s) ontvangen	12-Nov-2015

Dit certificaat mag uitsluitend in zijn geheel worden gereproduceerd.
De analyse resultaten hebben alleen betrekking op het beproefde object.

De grondmonsters worden tot 4 weken na datum ontvangst bewaard en watermonsters tot 2 weken na datum ontvangst. Zonder tegenbericht worden de monsters nadien afgevoerd.
Indien de monsters langer bewaard dienen te blijven verzoeken wij U dit exemplaar uiterlijk 1 werkdag voor afloop van de standaardbewaarperiode ondertekend aan ons te retourneren. Voor de kosten van het langer bewaren van monsters verwijzen wij naar de prijslijst.

Bewaren tot:

Datum:

Naam:

Handtekening:

Wij vertrouwen erop uw opdracht hiermee naar verwachting te hebben uitgevoerd, mocht U naar aanleiding van dit analyserecertificaat nog vragen hebben verzoeken wij U contact op te nemen met de afdeling Verkoop en Advies.

Met vriendelijke groet,

Eurofins Analytico B.V.



Ing. A. Veldhuizen
Technical Manager

Eurofins Analytico B.V.

Gildeweg 44-46
3771 NB Barneveld
P.O. Box 459
3770 AL Barneveld NL

Tel. +31 (0)34 242 63 00
Fax +31 (0)34 242 63 99
E-mail info-env@eurofins.nl
Site www.eurofins.nl

BNP Paribas S.A. 227 9245 25
VAT/BTW No. NL 8043.14.883.B01
KvK No. 09088623
IBAN: NL71BNPA0227924525
BIC: BNPANL2A

Eurofins Analytico B.V. is ISO 14001: 2004 gecertificeerd door TÜV en erkend door het Vlaamse Gewest (OVAM en Dep. LNE), het Brusselse Gewest (BIM), het Waalse Gewest (DGRNE-OWD) en door de overheid van Luxemburg (MEV).

Analysecertificaat

Uw project/verslagnummer 14945
 Uw projectnaam Pater van den Elsenstraat
 Uw ordernummer
 Monsternemer
 Monstermatrix Grond; Grond (AS3000)

Certificaatnummer/Versie 2015127960/1
 Startdatum 12-Nov-2015
 Rapportagedatum 18-Nov-2015/08:58
 Bijlage A,B,C
 Pagina 1/2

Analyse	Eenheid	1	2
Voorbehandeling			
Cryogeen malen AS3000		Uitgevoerd	Uitgevoerd
Bodemkundige analyses			
S Droge stof	% (m/m)	85.9	86.3
S Organische stof	% (m/m) ds	3.6	0.9
Q Gloeirest	% (m/m) ds	96.2	99.0
S Korrelgrootte < 2 µm (Lutum)	% (m/m) ds	2.4	<2.0
Metalen			
S Barium (Ba)	mg/kg ds	<20	<20
S Cadmium (Cd)	mg/kg ds	<0.20	<0.20
S Kobalt (Co)	mg/kg ds	<3.0	<3.0
S Koper (Cu)	mg/kg ds	13	<5.0
S Kwik (Hg)	mg/kg ds	<0.050	<0.050
S Molybdeen (Mo)	mg/kg ds	<1.5	<1.5
S Nikkel (Ni)	mg/kg ds	<4.0	<4.0
S Lood (Pb)	mg/kg ds	15	<10
S Zink (Zn)	mg/kg ds	<20	<20
Minerale olie			
Minerale olie (C10-C12)	mg/kg ds	<3.0	<3.0
Minerale olie (C12-C16)	mg/kg ds	<5.0	<5.0
Minerale olie (C16-C21)	mg/kg ds	<5.0	<5.0
Minerale olie (C21-C30)	mg/kg ds	<11	<11
Minerale olie (C30-C35)	mg/kg ds	7.3	<5.0
Minerale olie (C35-C40)	mg/kg ds	<6.0	<6.0
S Minerale olie totaal (C10-C40)	mg/kg ds	<35	<35
Polychloorbifenylen, PCB			
S PCB 28	mg/kg ds	<0.0010	<0.0010
S PCB 52	mg/kg ds	<0.0010	<0.0010
S PCB 101	mg/kg ds	<0.0010	<0.0010
S PCB 118	mg/kg ds	<0.0010	<0.0010

Nr.	Monsteromschrijving	Datum monstername	Monster nr.
1	MM1 01 (0-50) 02 (0-50) 03 (0-50) 04 (0-50) 05 (0-50) 06 (0-50) 07 (0-50) 08 (0-50)	12-Nov-2015	8796603
2	MM2 04 (50-80) 04 (80-130) 04 (140-190) 08 (60-100) 08 (100-130)	12-Nov-2015	8796604

Q: door RVA geaccrediteerde verrichting
 A: AP04 erkende verrichting
 S: AS 3000 erkende verrichting
 V: VLAREL erkende verrichting

Dit certificaat mag uitsluitend in zijn geheel worden gereproduceerd.

Eurofins Analytico B.V.

Gildeweg 44-46
 3771 NB Barneveld
 P.O. Box 459
 3770 AL Barneveld NL
 Tel. +31 (0)34 242 63 00
 Fax +31 (0)34 242 63 99
 E-mail info-env@eurofins.nl
 Site www.eurofins.nl

BNP Paribas S.A. 227 9245 25
 VAT/BTW No. NL 8043.14.883.B01
 KvK No. 09088623
 IBAN: NL71BNPR0227924525
 BIC: BNPANL2A

Eurofins Analytico B.V. is ISO 14001: 2004 gecertificeerd door TÜV en erkend door het Vlaamse Gewest (OVAM en Dep. LNE), het Brusselse Gewest (BIM), het Waalse Gewest (DGRNE-OWD) en door de overheid van Luxemburg (MEV).



Analysecertificaat

Uw project/verslagnummer 14945
Uw projectnaam Pater van den Elsenstraat
Uw ordernummer

Certificaatnummer/Versie 2015127960/1
Startdatum 12-Nov-2015
Rapportagedatum 18-Nov-2015/08:58
Bijlage A,B,C
Pagina 2/2

Monsternemer
Monstermatrix Grond; Grond (AS3000)

Analyse	Eenheid	1	2
S PCB 138	mg/kg ds	<0.0010	<0.0010
S PCB 153	mg/kg ds	<0.0010	<0.0010
S PCB 180	mg/kg ds	<0.0010	<0.0010
S PCB (som 7) (factor 0,7)	mg/kg ds	0.0049 ¹⁾	0.0049 ¹⁾
Polycyclische Aromatische Koolwaterstoffen, PAK			
S Naftaleen	mg/kg ds	<0.050	<0.050
S Fenanthreen	mg/kg ds	<0.050	<0.050
S Anthraceen	mg/kg ds	<0.050	<0.050
S Fluorantheen	mg/kg ds	0.059	<0.050
S Benzo(a)anthraceen	mg/kg ds	<0.050	<0.050
S Chryseen	mg/kg ds	<0.050	<0.050
S Benzo(k)fluorantheen	mg/kg ds	<0.050	<0.050
S Benzo(a)pyreen	mg/kg ds	<0.050	<0.050
S Benzo(ghi)peryleen	mg/kg ds	<0.050	<0.050
S Indeno(123-cd)pyreen	mg/kg ds	<0.050	<0.050
S PAK VROM (10) (factor 0,7)	mg/kg ds	0.37	0.35 ¹⁾

Nr.	Monsteromschrijving	Datum monstername	Monster nr.
1	MM1 01 (0-50) 02 (0-50) 03 (0-50) 04 (0-50) 05 (0-50) 06 (0-50) 07 (0-50) 08 (0-50)	12-Nov-2015	8796603
2	MM2 04 (50-80) 04 (80-130) 04 (140-190) 08 (60-100) 08 (100-130)	12-Nov-2015	8796604

Eurofins Analytico B.V.

Gildeweg 44-46
3771 NB Barneveld
P.O. Box 459
3770 AL Barneveld NL
Tel. +31 (0)34 242 63 00
Fax +31 (0)34 242 63 99
E-mail info-env@eurofins.nl
Site www.eurofins.nl

BNP Paribas S.A. 227 9245 25
VAT/BTW No. NL 8043.14.883.B01
KvK No. 09088623
IBAN: NL71BNP0227924525
BIC: BNPNL2A



Q: door RVA geaccrediteerde verrichting
A: AP04 erkende verrichting
S: AS 3000 erkende verrichting
V: VLAREL erkende verrichting

Dit certificaat mag uitsluitend in zijn geheel worden gereproduceerd.

Eurofins Analytico B.V. is ISO 14001: 2004 gecertificeerd door TÜV en erkend door het Vlaamse Gewest (OVAM en Dep. LNE), het Brusselse Gewest (BIM), het Waalse Gewest (DGRNE-OWD) en door de overheid van Luxemburg (MEV).



Bijlage (A) met deelmonsterinformatie behorende bij analysecertificaat 2015127960/1

Pagina 1/1


Monster nr.	Boornr	Omschrijving	Van	Tot	Barcode	Monsteromschrijving
8796603	03	A	0	50	0532368676	MM1 01 (0-50) 02 (0-50) 03 (0-50)
8796603	04	A	0	50	0532368670	
8796603	01	A	0	50	0532368677	
8796603	02	A	0	50	0532368671	
8796603	05	A	0	50	0532368678	
8796603	06	A	0	50	0532368679	
8796603	07	A	0	50	0532368674	
8796603	08	A	0	50	0532368669	
8796604	04	B	50	80	0532368666	MM2 04 (50-80) 04 (80-130) 04 (130-190)
8796604	04	C	80	130	0532368668	
8796604	08	C	60	100	0532368724	
8796604	04	D	140	190	0532368672	
8796604	08	D	100	130	0532368665	

Eurofins Analytico B.V.

Gildeweg 44-46
3771 NB Barneveld
P.O. Box 459
3770 AL Barneveld NL
Tel. +31 (0)34 242 63 00
Fax +31 (0)34 242 63 99
E-mail info-env@eurofins.nl
Site www.eurofins.nl

BNP Paribas S.A. 227 9245 25
VRT/BTW No. NL 8043.14.883.B01
KvK No. 09088623
IBAN: NL71BNPA0227924525
BIC: BNPNL2A

Eurofins Analytico B.V. is ISO 14001: 2004 gecertificeerd door TÜV en erkend door het Vlaamse Gewest (OVAM en Dep. LNE), het Brusselse Gewest (BIM), het Waalse Gewest (DGRNE-OWD) en door de overheid van Luxemburg (MEV).

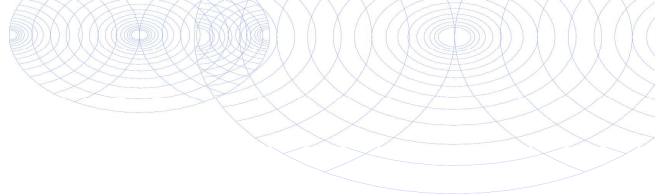**Bijlage (B) met opmerkingen behorende bij analysecertificaat 2015127960/1**

Pagina 1/1

Opmerking 1)De toetswaarde van de som is gelijk aan de sommatie van $0,7 \cdot RG$ **Eurofins Analytico B.V.**

Gildeweg 44-46 Tel. +31 (0)34 242 63 00
3771 NB Barneveld Fax +31 (0)34 242 63 99
P.O. Box 459 E-mail info-env@eurofins.nl
3770 AL Barneveld NL Site www.eurofins.nl

BNP Paribas S.A. 227 9245 25
VAT/BTW No. NL 8043.14.883.B01
KvK No. 09088623
IBAN: NL71BNPA0227924525
BIC: BNPANL2A

Eurofins Analytico B.V. is ISO 14001: 2004 gecertificeerd door TÜV en erkend door het Vlaamse Gewest (OVAM en Dep. LNE), het Brusselse Gewest (BIM), het Waalse Gewest (DGRNE-OWD) en door de overheid van Luxemburg (MEV).

Bijlage (C) met methodeverwijzingen behorende bij analysecertificaat 2015127960/1

Pagina 1/1

Analyse	Methode	Techniek	Methode referentie
Cryogeen malen AS3000	W0106	Voorbehandeling	Cf. AS3000
Droge Stof	W0104	Gravimetrie	Cf. pb 3010-2 en gw. NEN-ISO 11465
Organische stof (gloeirest)	W0109	Gravimetrie	Cf. pb 3010-3 en cf. NEN 5754
Lutum (fractie < 2 µm)	W0171	Sedimentatie	Cf. pb 3010-4 en cf. NEN 5753
Barium (Ba)	W0423	ICP-MS	Cf. pb 3010-5 en cf. NEN-EN-ISO 17294-2
Cadmium (Cd)	W0423	ICP-MS	Cf. pb 3010-5 en cf. NEN-EN-ISO 17294-2
Kobalt (Co)	W0423	ICP-MS	Cf. pb 3010-5 en cf. NEN-EN-ISO 17294-2
Koper (Cu)	W0423	ICP-MS	Cf. pb 3010-5 en cf. NEN-EN-ISO 17294-2
Kwik (Hg)	W0423	ICP-MS	Cf. pb 3010-5 en cf. NEN-EN-ISO 17294-2
Molybdeen (Mo)	W0423	ICP-MS	Cf. pb 3010-5 en cf. NEN-EN-ISO 17294-2
Nikkel (Ni)	W0423	ICP-MS	Cf. pb 3010-5 en cf. NEN-EN-ISO 17294-2
Lood (Pb)	W0423	ICP-MS	Cf. pb 3010-5 en cf. NEN-EN-ISO 17294-2
Zink (Zn)	W0423	ICP-MS	Cf. pb 3010-5 en cf. NEN-EN-ISO 17294-2
Minerale Olie (GC) (C10 - C40)	W0202	GC-FID	Cf. pb 3010-7 en gw. NEN-EN-ISO 16703
PCB (7)	W0271	GC-MS	Cf. pb 3010-8 en gw. NEN 6980
PAK som AS3000/AP04	W0271	GC-MS	Cf. pb. 3010-6 en gw. NEN-ISO 18287
PAK (10 VROM)	W0271	GC-MS	Cf. pb. 3010-6 en gw. NEN-ISO 18287

Nadere informatie over de toegepaste onderzoeksmethoden alsmede een classificatie van de meetonzekerheid staan vermeld in ons overzicht "Specificaties analysemethoden", versie juli 2011.

NIPA milieutechniek BV
T.a.v. M.I. Boos
Landweerstraat Zuid 109
5349 AK OSS

Analysecertificaat

Datum: 27-Nov-2015

Hierbij ontvangt u de resultaten van het navolgende laboratoriumonderzoek.

Certificaatnummer/Versie	2015131329/1
Uw project/verslagnummer	14945
Uw projectnaam	Pater van den Elsenstraat
Uw ordernummer	
Monster(s) ontvangen	19-Nov-2015

Dit certificaat mag uitsluitend in zijn geheel worden gereproduceerd.
De analyse resultaten hebben alleen betrekking op het beproefde object.

De grondmonsters worden tot 4 weken na datum ontvangst bewaard en watermonsters tot 2 weken na datum ontvangst. Zonder tegenbericht worden de monsters nadien afgevoerd.
Indien de monsters langer bewaard dienen te blijven verzoeken wij U dit exemplaar uiterlijk 1 werkdag voor afloop van de standaardbewaarperiode ondertekend aan ons te retourneren. Voor de kosten van het langer bewaren van monsters verwijzen wij naar de prijslijst.

Bewaren tot:

Datum:

Naam:

Handtekening:

Wij vertrouwen erop uw opdracht hiermee naar verwachting te hebben uitgevoerd, mocht U naar aanleiding van dit analyserecertificaat nog vragen hebben verzoeken wij U contact op te nemen met de afdeling Verkoop en Advies.

Met vriendelijke groet,

Eurofins Analytico B.V.



Ing. A. Veldhuizen
Technical Manager

Eurofins Analytico B.V.

Gildeweg 44-46
3771 NB Barneveld
P.O. Box 459
3770 AL Barneveld NL

Tel. +31 (0)34 242 63 00
Fax +31 (0)34 242 63 99
E-mail info-env@eurofins.nl
Site www.eurofins.nl

BNP Paribas S.A. 227 9245 25
VAT/BTW No. NL 8043.14.883.B01
KvK No. 09088623
IBAN: NL71BNPA0227924525
BIC: BNPANL2A

Eurofins Analytico B.V. is ISO 14001: 2004 gecertificeerd door TÜV en erkend door het Vlaamse Gewest (OVAM en Dep. LNE), het Brusselse Gewest (BIM), het Waalse Gewest (DGRNE-OWD) en door de overheid van Luxemburg (MEV).

Analysecertificaat

Uw project/verslagnummer 14945
 Uw projectnaam Pater van den Elsenstraat
 Uw ordernummer
 Monsternemer
 Monstermatrix Water; Water (AS3000)

Certificaatnummer/Versie 2015131329/1
 Startdatum 19-Nov-2015
 Rapportagedatum 27-Nov-2015/08:44
 Bijlage A,B,C,D
 Pagina 1/2

Analyse	Eenheid	1
Metalen		
S Barium (Ba)	µg/L	180
S Cadmium (Cd)	µg/L	0.86
S Kobalt (Co)	µg/L	<2.0
S Koper (Cu)	µg/L	9.2
S Kwik (Hg)	µg/L	<0.050
S Molybdeen (Mo)	µg/L	<2.0
S Nikkel (Ni)	µg/L	5.4
S Lood (Pb)	µg/L	<2.0
S Zink (Zn)	µg/L	410
Vluchtige Aromatische Koolwaterstoffen		
S Benzeen	µg/L	<0.20
S Toluene	µg/L	<0.20
S Ethylbenzeen	µg/L	<0.20
S o-Xyleen	µg/L	<0.10
S m,p-Xyleen	µg/L	<0.20
S Xylenen (som) factor 0,7	µg/L	0.21 ¹⁾
BTEX (som)	µg/L	<0.90
S Naftaleen	µg/L	<0.020
S Styreen	µg/L	<0.20
Vluchtige organische halogeenkoolwaterstoffen		
S Dichloormethaan	µg/L	<0.20
S Trichloormethaan	µg/L	<0.20
S Tetrachloormethaan	µg/L	<0.10
S Trichlooretheen	µg/L	<0.20
S Tetrachlooretheen	µg/L	<0.10
S 1,1-Dichloorethaan	µg/L	<0.20
S 1,2-Dichloorethaan	µg/L	<0.20
S 1,1,1-Trichloorethaan	µg/L	<0.10
S 1,1,2-Trichloorethaan	µg/L	<0.10
S cis 1,2-Dichlooretheen	µg/L	<0.10

Nr. **Monsteromschrijving**
 1 04-PB04-1 04 (190-290)

Datum monstername 19-Nov-2015
Monster nr. 8806836

Q: door RVA geaccrediteerde verrichting
 A: AP04 erkende verrichting
 S: AS 3000 erkende verrichting
 V: VLAREL erkende verrichting

Dit certificaat mag uitsluitend in zijn geheel worden gereproduceerd.

Eurofins Analytico B.V.

Gildeweg 44-46 Tel. +31 (0)34 242 63 00
 3771 NB Barneveld Fax +31 (0)34 242 63 99
 P.O. Box 459 E-mail info-env@eurofins.nl
 3770 AL Barneveld NL Site www.eurofins.nl

BNP Paribas S.A. 227 9245 25
 VAT/BTW No. NL 8043.14.883.B01
 KvK No. 09088623
 IBAN: NL71BNP0227924525
 BIC: BNPANL2A

Eurofins Analytico B.V. is ISO 14001: 2004 gecertificeerd door TÜV en erkend door het Vlaamse Gewest (OVAM en Dep. LNE), het Brusselse Gewest (BIM), het Waalse Gewest (DGRNE-OWD) en door de overheid van Luxemburg (MEV).



Analysecertificaat

Uw project/verslagnummer 14945
Uw projectnaam Pater van den Elsenstraat
Uw ordernummer

Monsternemer
Monstermatrix Water; Water (AS3000)

Certificaatnummer/Versie 2015131329/1
Startdatum 19-Nov-2015
Rapportagedatum 27-Nov-2015/08:44
Bijlage A,B,C,D
Pagina 2/2

Analyse	Eenheid	1
S trans 1,2-Dichlooretheen	µg/L	<0.10
CKW (som)	µg/L	<1.6
S Tribroommethaan	µg/L	<0.20
S Vinylchloride	µg/L	<0.10
S 1,1-Dichlooretheen	µg/L	<0.10
S 1,2-Dichloorethenen (Som) factor 0,7	µg/L	0.14 ¹⁾
S 1,1-Dichloorpropaan	µg/L	<0.20
S 1,2-Dichloorpropaan	µg/L	<0.20
S 1,3-Dichloorpropaan	µg/L	<0.20
S Dichloorpropanen som factor 0.7	µg/L	0.42
Minerale olie		
Minerale olie (C10-C12)	µg/L	<10
Minerale olie (C12-C16)	µg/L	<10
Minerale olie (C16-C21)	µg/L	<10
Minerale olie (C21-C30)	µg/L	<15
Minerale olie (C30-C35)	µg/L	<10
Minerale olie (C35-C40)	µg/L	<10
S Minerale olie totaal (C10-C40)	µg/L	<50

Nr. **Monsteromschrijving**
1 04-PB04-1 04 (190-290)

Datum monstername 19-Nov-2015
Monster nr. 8806836

Eurofins Analytico B.V.

Gildeweg 44-46
3771 NB Barneveld
P.O. Box 459
3770 AL Barneveld NL
Tel. +31 (0)34 242 63 00
Fax +31 (0)34 242 63 99
E-mail info-env@eurofins.nl
Site www.eurofins.nl

BNP Paribas S.A. 227 9245 25
VAT/BTW No. NL 8043.14.883.B01
KvK No. 09088623
IBAN: NL71BNP0227924525
BIC: BNPANL2A




Q: door RVA geaccrediteerde verrichting
A: AP04 erkende verrichting
S: AS 3000 erkende verrichting
V: VLAREL erkende verrichting

Dit certificaat mag uitsluitend in zijn geheel worden gereproduceerd.

Eurofins Analytico B.V. is ISO 14001: 2004 gecertificeerd door TÜV en erkend door het Vlaamse Gewest (OVAM en Dep. LNE), het Brusselse Gewest (BIM), het Waalse Gewest (DGRNE-OWD) en door de overheid van Luxemburg (MEV).



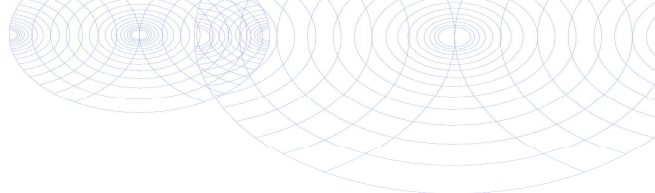

Bijlage (A) met deelmonsterinformatie behorende bij analysecertificaat 2015131329/1

Pagina 1/1

Monster nr.	Boornr	Omschrijving	Van	Tot	Barcode	Monsteromschrijving
8806836	04	1	190	290	0680147363	04-PB04-1 04 (190-290)
8806836	04	2	190	290	0800446304	
8806836					0680147363	




Eurofins Analytico B.V.

Gildeweg 44-46
3771 NB Barneveld
P.O. Box 459
3770 AL Barneveld NL
Tel. +31 (0)34 242 63 00
Fax +31 (0)34 242 63 99
E-mail info-env@eurofins.nl
Site www.eurofins.nl

BNP Paribas S.A. 227 9245 25
VRT/BTW No. NL 8043.14.883.B01
KvK No. 09088623
IBAN: NL71BNPA0227924525
BIC: BNPA NL2A

Eurofins Analytico B.V. is ISO 14001: 2004 gecertificeerd door TÜV en erkend door het Vlaamse Gewest (OVAM en Dep. LNE), het Brusselse Gewest (BIM), het Waalse Gewest (DGRNE-OWD) en door de overheid van Luxemburg (MEV).

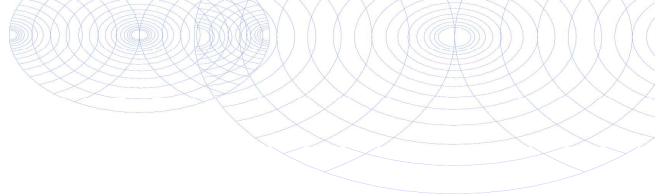**Bijlage (B) met opmerkingen behorende bij analysecertificaat 2015131329/1**

Pagina 1/1

Opmerking 1)De toetswaarde van de som is gelijk aan de sommatie van $0,7 \cdot RG$ **Eurofins Analytico B.V.**

Gildeweg 44-46 Tel. +31 (0)34 242 63 00
3771 NB Barneveld Fax +31 (0)34 242 63 99
P.O. Box 459 E-mail info-env@eurofins.nl
3770 AL Barneveld NL Site www.eurofins.nl

BNP Paribas S.A. 227 9245 25
VAT/BTW No. NL 8043.14.883.B01
KvK No. 09088623
IBAN: NL71BNPA0227924525
BIC: BNPANL2A


Eurofins Analytico B.V. is ISO 14001: 2004 gecertificeerd door TÜV en erkend door het Vlaamse Gewest (OVAM en Dep. LNE), het Brusselse Gewest (BIM), het Waalse Gewest (DGRNE-OWD) en door de overheid van Luxemburg (MEV).

Bijlage (C) met methodeverwijzingen behorende bij analysecertificaat 2015131329/1

Pagina 1/1

Analyse	Methode	Techniek	Methode referentie
Aromaten (BTEXN)	W0254	HS-GC-MS	Cf. pb 3130-1
Xylenen som AS3000	W0254	HS-GC-MS	Cf. pb 3130-1
Cadmium (Cd)	W0421	ICP-MS	Cf. pb 3110-3 en cf. NEN-EN-ISO 17294-2
Barium (Ba)	W0421	ICP-MS	Cf. pb 3110-3 en cf. NEN-EN-ISO 17294-2
Cobalt (Co)	W0421	ICP-MS	Cf. pb 3110-3 en cf. NEN-EN-ISO 17294-2
Koper (Cu)	W0421	ICP-MS	Cf. pb 3110-3 en cf. NEN-EN-ISO 17294-2
Kwik (Hg)	W0421	ICP-MS	Cf. pb 3110-3 en cf. NEN-EN-ISO 17294-2
Molybdeen (Mo)	W0421	ICP-MS	Cf. pb 3110-3 en cf. NEN-EN-ISO 17294-2
Nikkel (Ni)	W0421	ICP-MS	Cf. pb 3110-3 en cf. NEN-EN-ISO 17294-2
Lood (Pb)	W0421	ICP-MS	Cf. pb 3110-3 en cf. NEN-EN-ISO 17294-2
Zink (Zn)	W0421	ICP-MS	Cf. pb 3110-3 en cf. NEN-EN-ISO 17294-2
Styreen	W0254	HS-GC-MS	Cf. pb 3130-1
VOC (11)	W0254	HS-GC-MS	Cf. pb 3130-1
Tribroommethaan (Bromoform)	W0254	HS-GC-MS	Cf. pb 3130-1
Vinylchloride	W0254	HS-GC-MS	Cf. pb 3130-1
1,1-Dichlooretheen	W0254	HS-GC-MS	Cf. pb 3130-1
Dichloetheen som AS3000	W0254	HS-GC-MS	Cf. pb 3130-1
1,1-Dichloorpropaan	W0254	HS-GC-MS	Cf. pb 3130-1
1,2-Dichloorpropaan	W0254	HS-GC-MS	Cf. pb 3130-1
1,3-Dichloorpropaan	W0254	HS-GC-MS	Cf. pb 3130-1
Dichlprop. som AS300	W0254	HS-GC-MS	Cf. pb 3130-2 en gw. NEN EN ISO 15680
Minerale olie (GC) (C10 - C40)	W0215	LVI-GC-FID	Cf. pb 3110-5

Nadere informatie over de toegepaste onderzoeksmethoden alsmede een classificatie van de meetonzekerheid staan vermeld in ons overzicht "Specificaties analysemethoden", versie juli 2011.

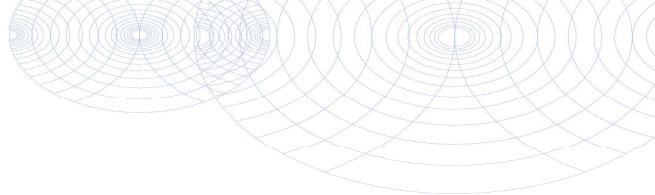**Bijlage (D) opmerkingen aangaande de monstername en conserveringstermijn 2015131329/1**

Pagina 1/1

Er zijn verschillen met de richtlijnen geconstateerd die de betrouwbaarheid van de resultaten van onderstaande monsters of analyses mogelijk hebben beïnvloed.

Analyse**Monster nr.**

Bij ingangscntrole is gebleken dat de pH waarde niet voldoet aan de hiervoor gestelde eis.

Vluchtige KWS (HS) (voorbehandeling)

8806836

**Eurofins Analytico B.V.**

Gildeweg 44-46
3771 NB Barneveld
P.O. Box 459
3770 AL Barneveld NL
Tel. +31 (0)34 242 63 00
Fax +31 (0)34 242 63 99
E-mail info-env@eurofins.nl
Site www.eurofins.nl

BNP Paribas S.A. 227 9245 25
VAT/BTW No. NL 8043.14.883.B01
KvK No. 09088623
IBAN: NL71BNP0227924525
BIC: BNPANL2A

Eurofins Analytico B.V. is ISO 14001: 2004 gecertificeerd door TÜV en erkend door het Vlaamse Gewest (OVAM en Dep. LNE), het Brusselse Gewest (BIM), het Waalse Gewest (DGRNE-OWD) en door de overheid van Luxemburg (MEV).

Bijlage 6

BoToVa T12 Toetsing Wbb grond

Projectnummer 14945
 Projectnaam Pater van den Elsenstraat
 Datum monstername 12-11-2015
 Certificaatnummer 2015127960
 Startdatum 12-11-2015
 Rapportagedatum 18-11-2015

Analyse	Eenheid	1	GSSD	Oordeel	RG	AW	T	I
Bodemkundige analyses								
Droge stof	% (m/m)	85,9						
Organische stof	% (m/m) ds	3,6	3,600					
Gloeirest	% (m/m) ds	96,2						
Korrelgrootte < 2 µm (Lutum)	% (m/m) ds	2,4	2,400					
Metalen								
Barium (Ba)	mg/kg ds	<20	51,67		20	190	555	920
Cadmium (Cd)	mg/kg ds	<0,20	0,2232	-	0,2	0,6	6,8	13
Kobalt (Co)	mg/kg ds	<3,0	7,073	-	3	15	103	190
Koper (Cu)	mg/kg ds	13	25,16	-	5	40	115	190
Kwik (Hg)	mg/kg ds	<0,050	0,0493	-	0,05	0,15	18,1	36
Molybdeen (Mo)	mg/kg ds	<1,5	1,050	-	1,5	1,5	95,8	190
Nikkel (Ni)	mg/kg ds	<4,0	7,903	-	4	35	67,5	100
Lood (Pb)	mg/kg ds	15	22,77	-	10	50	290	530
Zink (Zn)	mg/kg ds	<20	31,31	-	20	140	430	720
Minerale olie								
Minerale olie (C10-C12)	mg/kg ds	<3,0						
Minerale olie (C12-C16)	mg/kg ds	<5,0						
Minerale olie (C16-C21)	mg/kg ds	<5,0						
Minerale olie (C21-C30)	mg/kg ds	<11						
Minerale olie (C30-C35)	mg/kg ds	7,3						
Minerale olie (C35-C40)	mg/kg ds	<6,0						
Minerale olie totaal (C10-C40)	mg/kg ds	<35	68,06	-	35	190	2600	5000
Polychloorbifenyleen, PCB								
PCB 28	mg/kg ds	<0,0010	0,0019					
PCB 52	mg/kg ds	<0,0010	0,0019					
PCB 101	mg/kg ds	<0,0010	0,0019					
PCB 118	mg/kg ds	<0,0010	0,0019					
PCB 138	mg/kg ds	<0,0010	0,0019					
PCB 153	mg/kg ds	<0,0010	0,0019					
PCB 180	mg/kg ds	<0,0010	0,0019					
PCB (som 7) (factor 0,7)	mg/kg ds	0,0049	0,0136	-	0,007	0,02	0,51	1
Polycyclische Aromatische Koolwaterstoffen, PAK								
Naftaleen	mg/kg ds	<0,050	0,0350					
Fenanthreen	mg/kg ds	<0,050	0,0350					
Anthraceen	mg/kg ds	<0,050	0,0350					
Fluorantheen	mg/kg ds	0,059	0,0590					
Benzo(a)anthraceen	mg/kg ds	<0,050	0,0350					
Chryseen	mg/kg ds	<0,050	0,0350					
Benzo(k)fluorantheen	mg/kg ds	<0,050	0,0350					
Benzo(a)pyreen	mg/kg ds	<0,050	0,0350					
Benzo(ghi)peryleen	mg/kg ds	<0,050	0,0350					
Indeno(123-cd)pyreen	mg/kg ds	<0,050	0,0350					
PAK VROM (10) (factor 0,7)	mg/kg ds	0,37	0,3740	-	0,35	1,5	20,8	40

Legenda								
Nr.	Monster							Analytico-nr
1	MM1 01 (0-50) 02 (0-50) 03 (0-50) 04 (0-50) 05 (0-50) 06 (0-50) 07 (0-50) 08 (0-50)							8796603

Verklaring van de gebruikte tekens:

niet getoetst
 kleiner dan of gelijk aan achtergrondwaarde -
 groter dan achtergrondwaarde *
 groter dan tussenwaarde **
 groter dan interventiewaarde ***

GSSD = Gehalte gestandaardiseerd naar standaardbodem

Deze toetsing is uitgevoerd met behulp van BoToVa.

Zie voor info: <http://www.rwsleefomgeving.nl/onderwerpen/bodem-ondergrond/bbk/instrumenten/botova/>

Eurofins Analytico B.V. is niet verantwoordelijk voor de uitkomst van deze toetsing.

Mocht u een probleem in deze toetsing signaleren, dan verzoeken
 wij u vriendelijk dit door te geven aan pais.helpdesk@eurofins.com

BoToVa T12 Toetsing Wbb grond

Projectnummer 14945
 Projectnaam Pater van den Elsenstraat
 Datum monstername 12-11-2015
 Certificaatnummer 2015127960
 Startdatum 12-11-2015
 Rapportagedatum 18-11-2015

Analyse	Eenheid	2	GSSD	Oordeel	RG	AW	T	I
Bodemkundige analyses								
Droge stof	% (m/m)	86,3						
Organische stof	% (m/m) ds	0,9	0,9000					
Gloeirest	% (m/m) ds	99						
Korrelgrootte < 2 µm (Lutum)	% (m/m) ds	<2,0	1,400					
Metalen								
Barium (Ba)	mg/kg ds	<20	54,25		20	190	555	920
Cadmium (Cd)	mg/kg ds	<0,20	0,2410	-	0,2	0,6	6,8	13
Kobalt (Co)	mg/kg ds	<3,0	7,383	-	3	15	103	190
Koper (Cu)	mg/kg ds	<5,0	7,241	-	5	40	115	190
Kwik (Hg)	mg/kg ds	<0,050	0,0502	-	0,05	0,15	18,1	36
Molybdeen (Mo)	mg/kg ds	<1,5	1,050	-	1,5	1,5	95,8	190
Nikkel (Ni)	mg/kg ds	<4,0	8,167	-	4	35	67,5	100
Lood (Pb)	mg/kg ds	<10	11,02	-	10	50	290	530
Zink (Zn)	mg/kg ds	<20	33,22	-	20	140	430	720
Minerale olie								
Minerale olie (C10-C12)	mg/kg ds	<3,0						
Minerale olie (C12-C16)	mg/kg ds	<5,0						
Minerale olie (C16-C21)	mg/kg ds	<5,0						
Minerale olie (C21-C30)	mg/kg ds	<11						
Minerale olie (C30-C35)	mg/kg ds	<5,0						
Minerale olie (C35-C40)	mg/kg ds	<6,0						
Minerale olie totaal (C10-C40)	mg/kg ds	<35	122,5	-	35	190	2600	5000
Polychloorbifenyleen, PCB								
PCB 28	mg/kg ds	<0,0010	0,0035					
PCB 52	mg/kg ds	<0,0010	0,0035					
PCB 101	mg/kg ds	<0,0010	0,0035					
PCB 118	mg/kg ds	<0,0010	0,0035					
PCB 138	mg/kg ds	<0,0010	0,0035					
PCB 153	mg/kg ds	<0,0010	0,0035					
PCB 180	mg/kg ds	<0,0010	0,0035					
PCB (som 7) (factor 0,7)	mg/kg ds	0,0049	0,0245	-	0,007	0,02	0,51	1
Polycyclische Aromatische Koolwaterstoffen, PAK								
Naftaleen	mg/kg ds	<0,050	0,0350					
Fenanthreen	mg/kg ds	<0,050	0,0350					
Anthraceen	mg/kg ds	<0,050	0,0350					
Fluorantheen	mg/kg ds	<0,050	0,0350					
Benzo(a)anthraceen	mg/kg ds	<0,050	0,0350					
Chryseen	mg/kg ds	<0,050	0,0350					
Benzo(k)fluorantheen	mg/kg ds	<0,050	0,0350					
Benzo(a)pyreen	mg/kg ds	<0,050	0,0350					
Benzo(ghi)peryleen	mg/kg ds	<0,050	0,0350					
Indeno(123-cd)pyreen	mg/kg ds	<0,050	0,0350					
PAK VROM (10) (factor 0,7)	mg/kg ds	0,35	0,3500	-	0,35	1,5	20,8	40

Legenda								
Nr.	Monster							Analytico-nr
2	MM2 04 (50-80) 04 (80-130) 04 (140-190) 08 (60-100) 08 (100-130)							8796604

Verklaring van de gebruikte tekens:

niet getoetst
 kleiner dan of gelijk aan achtergrondwaarde -
 groter dan achtergrondwaarde *
 groter dan tussenwaarde **
 groter dan interventiewaarde ***

GSSD = Gehalte gestandaardiseerd naar standaardbodem

Deze toetsing is uitgevoerd met behulp van BoToVa.

Zie voor info: <http://www.rwsleefomgeving.nl/onderwerpen/bodem-ondergrond/bbk/instrumenten/botova/>

Eurofins Analytico B.V. is niet verantwoordelijk voor de uitkomst van deze toetsing.

Mocht u een probleem in deze toetsing signaleren, dan verzoeken
 wij u vriendelijk dit door te geven aan pais.helpdesk@eurofins.com

BoToVa T13 Toetsing Wbb grondwater

Projectnummer 14945
 Projectnaam Pater van den Elsenstraat
 Datum monstername 19-11-2015
 Certificaatnummer 2015131329
 Startdatum 19-11-2015
 Rapportagedatum 27-11-2015

Analyse	Eenheid	1	GSSD	Oordeel	RG	S	T	I
Metalen								
Barium (Ba)	µg/L	180	180	*	20	50	338	625
Cadmium (Cd)	µg/L	0,86	0,86	*	0,2	0,4	3,2	6
Kobalt (Co)	µg/L	<2,0	1,4	-	2	20	60	100
Koper (Cu)	µg/L	9,2	9,2	-	2	15	45	75
Kwik (Hg)	µg/L	<0,050	0,035	-	0,05	0,05	0,175	0,3
Molybdeen (Mo)	µg/L	<2,0	1,4	-	2	5	153	300
Nikkel (Ni)	µg/L	5,4	5,4	-	3	15	45	75
Lood (Pb)	µg/L	<2,0	1,4	-	2	15	45	75
Zink (Zn)	µg/L	410	410	*	10	65	433	800
Vluchtige Aromatische Koolwaterstoffen								
Benzeen	µg/L	<0,20	0,14	-	0,2	0,2	15,1	30
Tolueen	µg/L	<0,20	0,14	-	0,2	7	504	1000
Ethylbenzeen	µg/L	<0,20	0,14	-	0,2	4	77	150
o-Xyleen	µg/L	<0,10	0,07	-				
m,p-Xyleen	µg/L	<0,20	0,14	-				
Xylenen (som) factor 0,7	µg/L	0,21	0,21	-	0,2	0,2	35,1	70
BTEX (som)	µg/L	<0,90	0,63	-				
Naftaleen	µg/L	<0,020	0,014	-	0,02	0,01	35	70
Styreen	µg/L	<0,20	0,14	-	0,2	6	153	300
Vluchtige organische halogeenkoolwaterstoffen								
Dichloormethaan	µg/L	<0,20	0,14	-	0,2	0,01	500	1000
Trichloormethaan	µg/L	<0,20	0,14	-	0,2	6	203	400
Tetrachloormethaan	µg/L	<0,10	0,07	-	0,1	0,01	5	10
Trichlooretheen	µg/L	<0,20	0,14	-	0,2	24	262	500
Tetrachlooretheen	µg/L	<0,10	0,07	-	0,1	0,01	20	40
1,1-Dichlooretheen	µg/L	<0,20	0,14	-	0,2	7	454	900
1,2-Dichlooretheen	µg/L	<0,20	0,14	-	0,2	7	204	400
1,1,1-Trichlooretheen	µg/L	<0,10	0,07	-	0,1	0,01	150	300
1,1,2-Trichlooretheen	µg/L	<0,10	0,07	-	0,1	0,01	65	130
cis 1,2-Dichlooretheen	µg/L	<0,10	0,07	-				
trans 1,2-Dichlooretheen	µg/L	<0,10	0,07	-				
CKW (som)	µg/L	<1,6	1,12	-				
Tribroommethaan	µg/L	<0,20	0,14	-				630
Vinylchloride	µg/L	<0,10	0,07	-	0,2	0,01	2,5	5
1,1-Dichlooretheen	µg/L	<0,10	0,07	-	0,1	0,01	5	10
1,2-Dichloorethenen (Som) factor 0,7	µg/L	0,14	0,14	-	0,2	0,01	10	20
1,1-Dichloorpropaan	µg/L	<0,20	0,14	-				
1,2-Dichloorpropaan	µg/L	<0,20	0,14	-				
1,3-Dichloorpropaan	µg/L	<0,20	0,14	-				
Dichloorpropanen som factor 0.7	µg/L	0,42	0,42	-	0,6	0,8	40,4	80
Minerale olie								
Minerale olie (C10-C12)	µg/L	<10						
Minerale olie (C12-C16)	µg/L	<10						
Minerale olie (C16-C21)	µg/L	<10						
Minerale olie (C21-C30)	µg/L	<15						
Minerale olie (C30-C35)	µg/L	<10						
Minerale olie (C35-C40)	µg/L	<10						
Minerale olie totaal (C10-C40)	µg/L	<50	35	-	50	50	325	600

Legenda			
Nr.	Monster	Analytico-nr	Eindoordeel
1	04-PB04-1 04 (190-290)	8806836	Overschrijding Streefwaarde
kleiner dan of gelijk aan streefwaarde	-		
groter dan streefwaarde	*		
groter dan tussenwaarde	**		
groter dan interventiewaarde	***		

GSSD = Gehalte gestandaardiseerd naar standaardbodem

Deze toetsing is uitgevoerd met behulp van BoToVa.

Zie voor info: <http://www.rwsleefomgeving.nl/onderwerpen/bodem-ondergrond/bbk/instrumenten/botova/>

Eurofins Analytico B.V. is niet verantwoordelijk voor de uitkomst van deze toetsing.

Mocht u een probleem in deze toetsing signaleren, dan verzoeken wij u vriendelijk dit door te geven aan pais.helpdesk@eurofins.com

Bijlage 7



Foto 1



Foto 2

Bijlage 8

Bodemrapportage

Pater van den Elsenstraat 3 te Heeswijk-Dinther



Legenda

- | | | | |
|---|----------------------|---|--------------------------------|
|  | Geselecteerd perceel |  | Adreslocatie |
|  | 25-meter buffer |  | nazcatanks |
|  | locatie |  | Kadastrale kaart |
|  | onderzoek |  | Locaties (overlap met perceel) |
|  | boorpunt |  | Locaties |

Coördinaten volgens RDM (Rijksdriehoeksmeting)

Middelpunt: X 161214 Y 407807 meter

Informatie over geselecteerd gebied

De door u geselecteerde locaties zijn:

Geen gegevens beschikbaar

Locaties

Geen gegevens beschikbaar

Tanks niet behorende bij een bodemlocatie

Geen gegevens beschikbaar

Informatie van objecten binnen een buffer van 25 meter rondom het geselecteerde perceel

De door u geselecteerde locaties zijn:

Geen gegevens beschikbaar

Locaties

Geen gegevens beschikbaar

Tanks niet behorende bij een bodemlocatie

Geen gegevens beschikbaar

Luchtfoto



Coördinaten volgens RDM (Rijksdriehoeksmeting)

Middelpunt: X 161214 Y 407807

Buffer: 25 meter