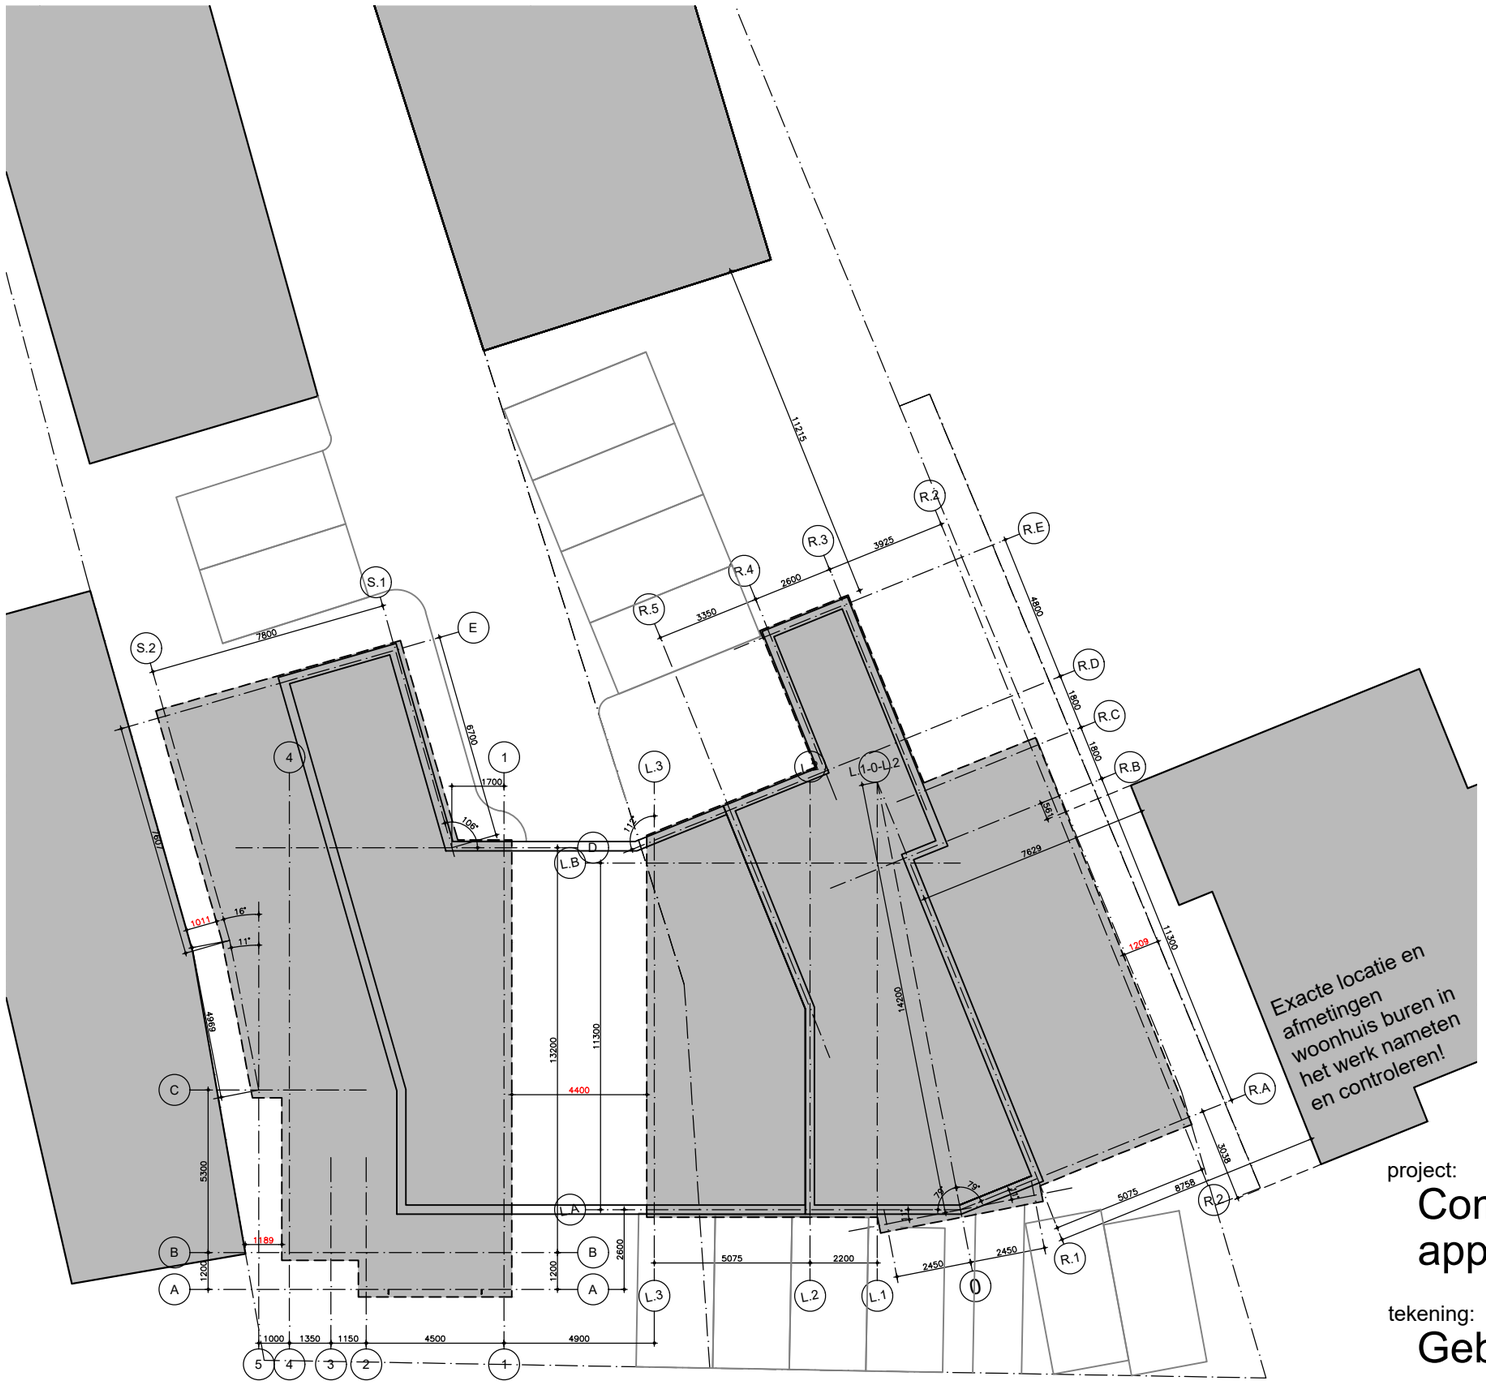

project:

Commerciele ruimte en 8 appartementen te Heeswijk Dinther

projectnummer:
1444

tekeningnummer:
DO 0.01

tekening:

Gebouw 1 en 2 - Stramienen

opdrachtgever:
W. v.d. Heuvel
Raadhuisplein 16
Heeswijk-Dinther
0413-291641

architect:
Evelyn Tiebosch architectuur
Torenallee 20
5617BC Eindhoven
Tel. 06-185 67 637

getekend:	ET
schaal:	1:200
datum:	29 maart 2016
gewijzigd:	20 mei 2016