



WATERNOTITIE

LELIESTRAAT ONG.

TE HEESCH



Water



Rapportage waternotitie

Leliestraat ong. te Heesch

Opdrachtgever	Mevr. A. Leeijen Leliestraat 10 5384 RH Heesch
Rapportnummer	4186.005
Versienummer	D1
Status	Eindrapportage
Datum	17 november 2017
Vestiging	Overijssel Wilhelm Röntgenstraat 7a 8013 NE Zwolle 038 - 7820540 zwolle@econsultancy.nl
Opsteller	Y. Kolkman, BSc
Paraaf	
Kwaliteitscontrole	ing. R. van den Berg
Paraaf	

INHOUDSOPGAVE

1.	INLEIDING	1
2.	LOCATIEGEGEVENS	2
2.1	Huidig en toekomstig gebruik	2
2.2	Bodemopbouw	3
2.3	Geohydrologie	3
2.4	Grondwater	3
2.5	Oppervlaktewater	4
3.	WATERRELEVANT BELEID	5
3.1	Aa en Maas	5
3.2	Gemeente Bernheze	5
4.	PLANUITWERKING	7
4.1	Randvoorwaarden en uitgangspunten	7
4.2	Verhard oppervlak	7
4.3	Ontwateringsnormen	8
4.4	Waterbergingsopgave	8
4.5	Hemelwaterafvoersysteem	8
4.6	Calamiteit	9
4.7	Riolering	9
4.8	Keur	9
4.9	Kwaliteit	9
5.	SAMENVATTING EN CONCLUSIE	10

BIJLAGEN:

1. - Topografische ligging van de locatie
2. - Locatieschets huidige situatie/begrenzing plangebied
3. - Samenvatting digitale watertoets
4. - Resultaten digitale watertoets
5. - Schets toekomstige situatie

1. INLEIDING

Econsultancy heeft van mevrouw Leeijen opdracht gekregen voor het opstellen van een waternotitie voor een ontwikkeling aan de Leliestraat ong. te Heesch.

De rapportage is opgesteld in het kader van een bestemmingsplanwijziging. In deze rapportage is beschreven op welke wijze rekening is gehouden met de waterhuishoudkundige aspecten en het beleid van de waterbeheerders (Waterschap Aa en Maas en de gemeente Bernheze).

Uitgangspunt is dat een ruimtelijk besluit of plan geen slechtere waterhuishoudkundige situatie oplevert dan in het bestaande beleid is vastgelegd.

Met het opstellen van deze rapportage wordt beoogd dat water expliciet en op evenwichtige wijze in beschouwing wordt genomen. Concreet betekent dit dat onderzocht wordt hoe in het toekomstige plan op een duurzame wijze wordt omgegaan met hemelwater. Uiteindelijk moet het resultaat hydrologisch neutraal zijn. De waterparagraaf vormt een onderdeel van de ruimtelijke onderbouwing waarin met name de wijze wordt beschreven hoe de afvoer van hemelwater van daken en verhardingen plaats zal vinden. De onderhavige notitie ligt hieraan ten grondslag.

De informatie over de planlocatie is onder andere gebaseerd op informatie verkregen van de opdrachtgever (contactpersoon mevrouw Leeijen).

2. LOCATIEGEGEVENS

2.1 Huidig en toekomstig gebruik

De planlocatie ($\pm 1.375 \text{ m}^2$) ligt aan de Leliestraat ong., circa 250 meter ten zuiden van de kern van Heesch (zie bijlage 1).

Volgens het Actueel Hoogtebestand van Nederland (ahn.nl), bevindt het maaiveld zich op een hoogte van circa 7,5 m +NAP. De coördinaten van het midden van de onderzoekslocatie zijn $X = 164.490$, $Y = 414.985$.

De planlocatie betreft een bosschage en is voor zover bekend altijd onverhard en onbebouwd geweest.

In figuur 1 is de begrenzing van de planlocatie weergegeven.



Figuur 1. Ligging plangebied

De initiatiefnemer is voornemens om het plangebied te herontwikkelen. Het plan voorziet in het omzetten van de gronden naar de bestemming wonen. Beoogd wordt om één vrijstaande woning te realiseren. In het kader van duurzaam waterbeheer zal het afstromend hemelwater van de toekomstig verhard oppervlak, indien mogelijk en noodzakelijk, in de bodem moeten worden geïnfiltreerd of binnen de plangrenzen geborgen moeten worden. De aard van eventuele toekomstige infiltratievoorzieningen is nog niet bekend.

2.2 Bodemopbouw

De originele bodem bestaat uit een hoge zwarte enkeerdgrond. Deze gronden zijn voornamelijk opgebouwd uit leemarm en zwak lemig fijn zand. De afzettingen, waarin deze bodem is ontstaan, behoren geologisch gezien tot de Formatie van Boxtel

2.3 Geohydrologie

Om inzicht te krijgen in de gelaagdheid van goed doorlatende en slecht doorlatende lagen (hydrogeologische eenheden) van de (diepe) bodem is gebruik gemaakt van het REGIS II model van TNO. Het REGIS II model geeft op een schematische wijze inzicht in de hydrogeologische opbouw en doorlatendheid van de ondergrond op een regionale schaal.

Het eerste watervoerende pakket heeft een dikte van ± 45 m en wordt gevormd door de zanden van respectievelijk de Formatie van Boxtel, de Formatie van Beegden en de Formatie van Sterksel. Op het eerste watervoerende pakket liggen de fijnzandige, matig goed doorlatende dekzandafzettingen, behorende tot de Formatie van Boxtel, met een dikte van $\pm 0,5$ m. Het eerste watervoerend pakket wordt aan de onderzijde begrensd door klei afzettingen van de Formatie van Stramproy.

Tabel I. Geohydrologie

Diepte m -mv	Formatie	Typering	Bodem
0-0,5	Boxtel	DKL	zand
0,5-9,0	Boxtel	WVP	zand
9-25,5	Beegden	WVP	zand
25,5-45	Sterksel	WVP	Zand
45-49	Stramproy	SDL	Klei
DKL = deklaag WVP = watervoerend pakket SDL = slecht doorlatende laag			

2.4 Grondwater

TNO-NITG voert het databeheer van in de omgeving aanwezige grondwaterpeilputten waarin de grondwaterstandstand in het eerste watervoerende pakket wordt gemonitord.


In het archief van TNO zijn in de directe nabijheid van het plangebied geen bruikbare grondwaterdata beschikbaar. Op basis van de isohypsenkaart van de dienst Grondwaterverkenning van TNO, stroomt het grondwater van het eerste watervoerende pakket in westelijke richting.

Op basis van de beschikbare gegevens is voor de planlocatie grondwatertrap VI vastgesteld. Hiermee wordt ingeschat dat de Gemiddelde Hoogste Grondwaterstand (GHG) op $\pm 6,9$ m +NAP is gelegen. Hiermee zou de GHG zich op $\pm 0,60$ m -mv bevinden.

De planlocatie ligt niet in een grondwaterbeschermings-, grondwaterwingebied en/of boringsvrije zone.

2.5 Oppervlaktewater

In de directe omgeving van de onderzoekslocatie is een B-watergang gelegen. Deze B-watergang met code: 03021 grenst in het zuiden aan de planlocatie. Figuur 2 geeft een uitsnede van de leggerkaart van waterschap Aa en Maas weer.

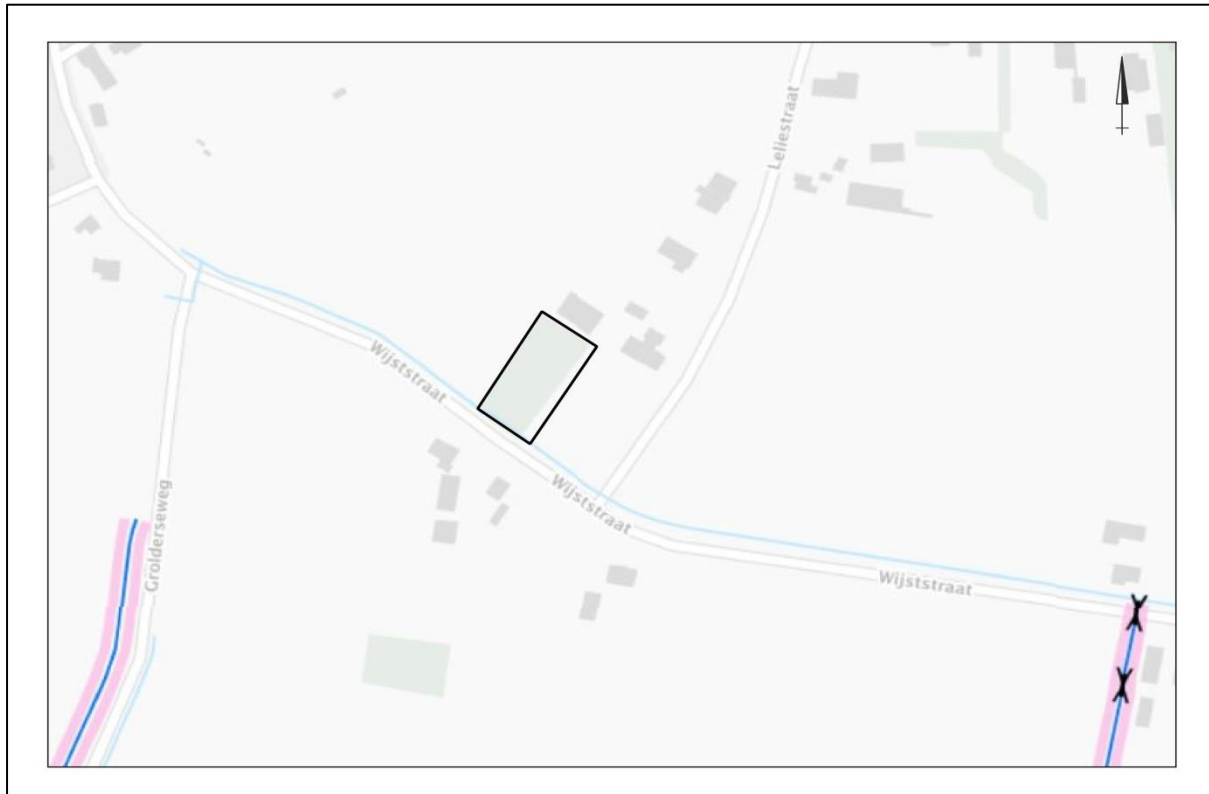

Figuur 2: Uitsnede legger Waterschap Aa en Maas

3. WATERRELEVANT BELEID

De planlocatie is gelegen binnen het beheersgebied van waterschap Aa en Maas en de gemeente Bernheze.

3.1 Aa en Maas

De waterschappen Aa en Maas, Brabantse Delta en De Dommel hebben in de Noord- Brabantse Waterschapsbond (NBWB) besloten om de keuren te uniformeren en tegelijkertijd te dereguleren. Hierbij is aangehaakt bij het landelijke uniformeringsproces van de Unie van Waterschappen. Er is conform het nieuwe landelijke model een sterk gedereguleerde keur opgesteld, met bijbehorende algemene regels en beleidsregels. Deze zijn voor de drie waterschappen gelijkloidend.

In de keur is opgenomen dat het is in beginsel verboden is om zonder vergunning neerslag door toename van het verhard oppervlak of door afkoppelen van de bestaande oppervlakte, tot afvoer naar een oppervlaktewaterlichaam te laten komen. Dit verbod is van toepassing tenzij:

- Het afkoppelen van het verhard oppervlak maximaal 10.000 m² is, of;
- de toename van het verhard oppervlak maximaal 2.000 m² is, of;
- de toename van het verhard oppervlak bestaat uit een groen dak.
- De toename van het verhard oppervlak tussen 2.000 m² en 10.000 m² is en compenserende maatregelen zijn getroffen om versnelde afvoer van hemelwater tegen te gaan, in de vorm van een voorziening met een minimale retentiecapaciteit conform de rekenregel.

Benodigde retentiecapaciteit (in m³) = toename verhard oppervlak (in m²) x gevoeligheidsfactor x 0,06.

Daarbij dient de voorziening te voldoen aan de volgende voorschriften:

- De bodem van de voorziening dient boven de gemiddelde hoogste grondwaterstand (GHG) te liggen;
- De afvoer uit de voorziening via een functionele bodempassage naar het grondwater en/of via een functionele afvoerconstructie naar het oppervlaktewater plaatsvindt. Indien een afvoerconstructie wordt toegepast, dient deze een diameter van 4 cm te hebben;
- Daarnaast moet er altijd een overloopconstructie zijn, om uitspoeling naar de sloot te voorkomen.
- Bij ontwikkelingen waarbij de toename

Bij ontwikkelingen waarbij de toename van het verhard oppervlak 2.000 m² of groter is, wordt vanuit het waterschap retentie geëist.

3.2 Gemeente Bernheze

Het waterbeleid van de gemeente Bernheze is onder meer vastgelegd in het Gemeentelijk Rioleringsplan (GRP) 2016-2020. Het GRP is tot stand gekomen in overleg met waterschap Aa en Maas. Hiermee is gewaarborgd dat de gemeentelijke plannen en maatregelen zijn afgestemd. Daarnaast is ten aanzien van het plan aangesloten op de uitgangspunten zoals opgenomen in de Notitie hemelwaterbeleid Bernheze zoals een “hydrologisch neutrale invulling” bij nieuwe ontwikkelingen. Voor de invulling van de “hydrologisch neutrale invulling” wordt aansluiting gezocht met de uitwerking hiervan door waterschap Aa en Maas. De gemeente Bernheze stelt dat verantwoord afkoppelen op twee manieren kan worden uitgevoerd. Bij de ene manier wordt het hemelwater vastgehouden op het eigen terrein. Voor de andere manier wordt het aangesloten op gemeentelijke voorzieningen.

In het beleid van de gemeente Bernheze zijn verder regels opgenomen om bij bouwplannen een duurzame omgang met regenwater eventueel te verplichten. Dit geldt zowel voor nieuwbouw als voor herbouw. Met de wet is specifiek aangegeven dat de perceeleigenaar een eigen verantwoordelijkheid heeft voor de verwerking van regenwater op zijn eigen terrein, mits doelmatig. Hiertoe is het mogelijk gemaakt om per verordening bewoners te verplichten om regenwater af te koppelen. Ten aanzien van de afkoppelverordening wordt verwezen naar bijlage II van het document “Bernheze notitie hemelwaterbeleid”.

4. PLANUITWERKING

4.1 Randvoorwaarden en uitgangspunten

In het kader van de planontwikkeling is het proces van de digitale watertoets doorlopen. De samenvatting en de resultaten van de digitale watertoets zijn opgenomen in bijlage 3 en 4. Op basis van de digitale procedure blijkt dat het plan geen groot waterbelang heeft en dat kan worden volstaan met een standaard wateradvies van het waterschap.

Ten aanzien van het plan en de omgang met hemelwater zijn de volgende uitgangspunten gehanteerd.

- Streven naar 100% afkoppeling van de verharde oppervlakte.
- Niet afwentelen op anderen in ruimte en tijd.
- Toepassen voorkeursvolgorde waterkwantiteit (vasthouden, bergen en afvoeren).
- Toepassen voorkeursvolgorde waterkwaliteit (schoonhouden, scheiden, zuiveren).
- De ontwikkeling dient hydrologisch neutraal plaats te vinden (HNO).
- De wateropgave baseren op de daadwerkelijke toekomstig verhard oppervlak. Vooralsnog is uitgegaan van 450 m² verhard oppervlak.
- Infiltratie- en bergingsvoorzieningen in het plan dimensioneren conform (T= 100 jaar) gerekend over het aantal m².
- De maximale ledigingsduur van het systeem bij voorkeur gelijk of kleiner dan 24 uur.
- Calamiteit T=100 jaar in beschouwing nemen (mag niet tot overlast leiden).
- Aanlegdiepte bergingsvoorzieningen boven de GHG.
- De GHG is ingeschat op ± 6,9 m +NAP (0,60 m -mv)
- Bouwen volgens Duurzaam Bouwen (DuBo) principe.

4.2 Verhard oppervlak

De planlocatie is momenteel in gebruik als bosschage en is voor zover bekend altijd onverhard en onbebouwd geweest.

De initiatiefnemer is voornemens om op de planlocatie één vrijstaande woning te realiseren.

Ten aanzien van het toekomstig verhard oppervlak wordt vooralsnog uitgegaan van een verhard oppervlak van ± 450 m² (met inbegrip van bijgebouwen, erf verharding en/of bestrating). In tabel II staan de oppervlakten van de huidige en toekomstige bebouwing(en) en verhardingen weergegeven. De oppervlakten zijn bij benadering en bepaald aan de hand van een schets van de toekomstige situatie zoals opgenomen in bijlage 5.

Tabel II. Gegevens huidige en toekomstig verhard oppervlak

Verharde oppervlakte	Huidig (m ²)	Toekomstig (m ²)
Dak	0	225
Ontsluiting, paden en parkeren	0	225
Totaal verharde oppervlakte	0	± 450

Ten opzichte van de huidige situatie zal ten aanzien van de ontwikkeling het verhard oppervlak toenemen met 450 m². Het verhard oppervlak in de toekomstige situatie bedraagt circa 450 m².

4.3 Ontwateringsnormen

Om grondwateroverlast te voorkomen dient bij het ontwerp rekening gehouden te worden met minimale ontwateringsdiepten en droogleggingseisen. De ontwateringsdiepte is het verschil in hoogte tussen het maaiveld en de maximaal optredende grondwaterstand. Drooglegging is het verschil tussen het oppervlaktewaterpeil en de maaiveldhoogte. Uitgangspunt hierbij is dat bij de inrichting van (nieuw) stedelijk gebied in principe wordt aangesloten bij de huidige grond- en oppervlaktewaterpeilen, en dat er ten gevolge van de inrichting van het betreffende gebied geen negatieve effecten op de omgeving ontstaan (verdroging of vernatting). Met andere woorden, hydrologisch neutraal ontwerpen.

Het huidige maaiveld is gemiddeld gelegen op een hoogte van circa 7,5 m +NAP. De GHG is ingeschat op 6,9 m +NAP. De ontwatering zal ten aanzien van de (bouw)peilen in de toekomstige situatie net onvoldoende zijn. Geadviseerd wordt om de toekomstige bouwpeilen circa 20 cm hoger aan te leggen dan het naastgelegen wegpeil.

Gangbare normen voor de ontwateringsdiepte zijn:

- Woningen met kruipruimte: 0,7 m -mv
- Woningen zonder kruipruimte: 0,3 m -mv
(Vloerpeil van woningen 0,30 m + maaiveld)
- Tuinen en openbare groenvoorzieningen: 0,5 m -mv
- Primaire wegen: 1,0 m
- Secundaire wegen en woonstraten: 0,7 m

4.4 Waterbergingsopgave

Conform het beleid van waterschap Aa en Maas en de gemeente Bernheze is ten aanzien van de ontwikkeling een compenserende berging ofwel retentie benodigd van circa 27 m³ (450 m² x 0,06 m).

4.5 Hemelwaterafvoersysteem

In de toekomstige situatie zal het schone hemelwater (zogenaamde hemelwaterafvoer; HWA) niet direct op het vuilwater (zogenaamde droogweerafvoer; DWA) worden aangesloten maar separaat binnen het plangebied worden verwerkt. De ontwikkeling zal daarmee hydrologisch neutraal zijn.

In de toekomstige bergings- c.q. infiltratievoorziening dient in ieder geval 27 m³ geborgen te kunnen worden. Binnen de planlocatie (1.375 m²) is voldoende ruimte aanwezig om deze waterbergingsopgave te kunnen bergen.

Ten aanzien van de omgang met hemelwater zijn meerdere mogelijkheden van toepassing:

- regenwater (deels) opvangen in regenton/regenzuil.
- regenwater bergen in de tuin door de aanleg van een buffer/vijver.
- regenwater infiltreren in de tuin:
 - door de regenpijp af te zagen en met een bocht in de tuin (in een laagte) te laten lopen
 - door de aanleg van een grindbed.
 - door de aanleg van een wadi
 - door de aanleg van een zakgreppel of een zaksloot.

Om inzicht te krijgen in het ruimtebeslag die bij een (potentiële) voorziening hoort, is een alternatief uitgewerkt waarbij hemelwater wordt geborgen in een wadi of laagte in de tuin, indien de wadi wordt aangelegd met een diepte van 0,3 meter en een talud van 1 op 3 is er, uitgaande van een volledige vulling tot aan maaiveld, 110 m² nodig om de volledige wateropgave te kunnen bergen. Hemelwater zal zoveel mogelijk zichtbaar afgevoerd worden. Daar waar dit niet mogelijk blijkt zal afvoer per buis plaatsvinden.

4.6 Calamiteit

Het beschreven systeem is dusdanig robuust dat een situatie waarbij in een korte tijd 60 mm neerslag valt geborgen kan worden. In een situatie waarbij in korte tijd meer regen valt dan 60 mm zal tijdig een water-op-straat situatie ontstaan. Afstroming van hemelwater richting gebouwen en aangrenzende percelen dient daarbij te worden voorkomen.

4.7 Riolering

Ten aanzien van de toekomstige situatie zal de ontwikkeling zorgen voor een toename in het aanbod van vuilwater op het riool.

Voor de berekening van het toekomstige aanbod en eventuele toename hierin, is voor de berekening uitgegaan van een gemiddeld verbruik van 120 liter per dag geproduceerd per IE. Per woning wordt uitgegaan van een gemiddelde woningbezetting van 2,5 bewoners. Dit betekent dat er dus $2,5 \times 120$ liter = 300 liter per dag per woning wordt geloosd. Conform het planontwerp zal er in totaal 1 woning worden gerealiseerd. Dit komt overeen met een aanbod c.q. toename van circa 0,3 m³/dag. De berekening is gebaseerd op basis van aannames en betreft derhalve een indicatie van hoeveelheden.

4.8 Keur

Voor alle handelingen aan of in de nabijheid van een watergang zoals: dempen, graven, bouwen, onttrekken, lozen etc. is in het kader van de keur een vergunning van het waterschap benodigd en zal in overleg aangevraagd moeten worden.

4.9 Kwaliteit

In de Nationale Pakketten Duurzaam Bouwen: Woningbouw nieuwbouw, Woningbouw beheer en Utiliteitsbouw is een tweetal maatregelen (S/U237 en S/U444) opgenomen die onder meer betrekking hebben op het verminderen van de emissie van milieubelastende stoffen naar het van daken afgevoerde hemelwater. Bij nieuwbouw wordt geadviseerd de emissies vanuit bouwmaterialen richting het oppervlaktewater zoveel mogelijk te beperken in verband met de waterkwaliteit en zoveel mogelijk gebruik te maken van producten die voorzien zijn van een keurmerk. Daarnaast dient het gebruik van onkruidbestrijdingsmiddelen zoveel mogelijk beperkt te worden en wordt geadviseerd bij voorkeur gebruik te maken van alternatieven hierin. Ook het wassen van auto's is bij afkoppeling van hemelwater niet wenselijk.

5. SAMENVATTING EN CONCLUSIE

Econsultancy heeft van mevrouw Leeijen opdracht gekregen voor het opstellen van een waternotitie voor een ontwikkeling aan de Leliestraat ong. te Heesch.

De waternotitie is opgesteld in het kader van een bestemmingsplanwijziging. In deze rapportage is beschreven op welke wijze rekening is gehouden met de waterhuishoudkundige aspecten en het beleid van de waterbeheerders (Waterschap Aa en Maas en de gemeente Bernheze).

De planlocatie betreft een bosschage en is voor zover bekend altijd onverhard en onbebouwd geweest. De initiatiefnemer is voornemens om op de planlocatie één vrijstaande woning te realiseren. Het toekomstig af te koppelen verhard oppervlak bedraagt circa 450 m².

In de toekomstige situatie zal het schone hemelwater (zogenaamde hemelwaterafvoer; HWA) niet direct op het vuilwater (zogenaamde droogweerafvoer; DWA) worden aangesloten maar separaat binnen het plangebied worden verwerkt. Dit betekent dat bij de verdere planuitwerking water expliciet en op evenwichtige wijze in beschouwing wordt genomen en dat hemelwater op een duurzame wijze wordt verwerkt. De ontwikkeling zal daarmee hydrologisch neutraal zijn. De wateropgave ten aanzien van het plan bedraagt 27 m³.

Binnen de planlocatie ($\pm 1.375 \text{ m}^2$) is voldoende ruimte aanwezig om de waterbergingsopgave te verwerken.

Om inzicht te krijgen in het ruimtebeslag die bij een (potentiële) voorziening hoort, is een alternatief uitgewerkt waarbij hemelwater wordt geborgen in een wadi of laagte in de tuin, indien de wadi wordt aangelegd met een diepte van 0,3 meter en een talud van 1 op 3 is er, uitgaande van een volledige vulling tot aan maaiveld, 110 m² nodig om de volledige wateropgave te kunnen bergen. Hemelwater zal zoveel mogelijk zichtbaar afgevoerd worden. Daar waar dit niet mogelijk blijkt zal afvoer per buis plaatsvinden.

Ten aanzien van de toekomstige situatie zal de ontwikkeling zorgen voor een toename in het aanbod van vuilwater op het riool. De toename bedraagt circa 0,3 m³.

Op basis van de randvoorwaarden en uitgangspunten is de ontwikkeling in zowel ruimte als tijd waterneutraal uit te voeren. Er worden dan ook vanuit het oogpunt van de waterhuishouding geen belemmeringen verwacht ten aanzien van de bestemmingswijziging en de uitvoering van het plan.

Bijlage 1 Topografische ligging van de locatie




Schaal 1:25.000
Deze kaart is noordgericht

Bijlage 2 Locatieschets huidige situatie/begrenzing plangebied



Wijststraat

Leliestraat

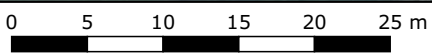

Bijlage 3 Samenvatting digitale watertoets



datum 14-11-2017
dossiercode 20171114-38-16398

Samenvatting uitkomsten digitale watertoets

Persoonlijke gegevens aanvrager

Projectnaam: Waternotitie Leliestraat
Naam aanvrager: Y. Kolkman
Organisatie: Econsultancy
Straat/Postbus: Wilhelmrontgenstraat
Huisnummer: 7A
Postcode: 8013NE
Plaats: Zwolle
Telefoon:
E-mail:

Contactpersoon gemeente

Naam gemeente: Bernheze
Contactpersoon: -
Telefoon: -
E-mail: -

Kaartmateriaal

Heeft het ingetekende plangebied kaartmateriaal geraakt?

nee

Welke gemeente omvat het grootste deel van het door u getekende plangebied?

Bernheze

Vragen:

Houdt het plan uitsluitend een interne functieverandering voor een gebouw in? Hierbij is ook geen sprake van een verhardingstoename en/of afkoppeling van hemelwater?

nee

Is er sprake van een directe lozing van afvalwater op oppervlaktewater?

nee

Vervolg vragen:

Omvat het plan een verhardingstoename of een afkoppeling van hemelwater(oppervlak) waarbij het oppervlak 2000 m2 of meer bedraagt?

nee

Betreft het de bouw van minimaal 100 woningen en/of de (her)ontwikkeling van een bedrijventerrein?

nee

Is er sprake van een grondwateronttrekking (inclusief drainage)?

nee

Aanvullende vragen:

Hoe wordt in het plan het hemelwater verwerkt?

- 1 Via een gescheidenstelsel: hemelwater wordt geïnfiltreerd
- 2 Via een gescheiden stelsel: hemelwater wordt vertraagd afgevoerd naar oppervlaktewater
- 3 Via een gemengd stelsel **ja**

Worden er materialen gebruikt waardoor het afstromende hemelwater verontreinigd kan raken?**nee**

De WaterToets 2017

Bijlage 4 Resultaten digitale watertoets



datum 14-11-2017
dossiercode 20171114-38-16398

Instemming waterschap met ontwikkeling via doorlopen korte procedure Digitale Watertoets

Geachte heer/mevrouw,

Uit de digitale watertoets blijkt dat het ruimtelijk plan onder de korte procedure valt. De verhardingstoename en/of -afkoppeling is maximaal 2.000 m². Het plangebied valt buiten de ruimtelijk begrensde waterbelangen.


Wij verzoeken u bij de bouw af te zien van het gebruik van uitlopende bouwmaterialen. Hiermee worden bijvoorbeeld zink en koper in daken, gevels, goten en leidingen bedoeld.

Eventueel benodigde vergunningen worden niet de digitale watertoets geregeld. Voor de verwerking van afvalwater is de gemeente meestal het bevoegde gezag. Voor een oppervlaktewaterlozing is vaak een watervergunning nodig. U kunt hierover contact op te nemen met het Waterwetloket: (073) 615 83 33 of info@aaenmaas.nl.

Heeft u vragen of opmerkingen over de Digitale Watertoets? Neem contact met ons op via watertoets@aaenmaas.nl.

Tot slot streeft waterschap Aa en Maas streeft ernaar om correcte en actuele informatie via de Digitale Watertoets aan te bieden. Aan het beschikbaar gestelde kaartinformatie kunnen dan ook geen rechten worden ontleend. Waterschap Aa en Maas aanvaardt geen aansprakelijkheid voor enige vorm van schade naar aanleiding van het gebruik of de informatie die via deze applicatie beschikbaar wordt gesteld.

Ligging plangebied

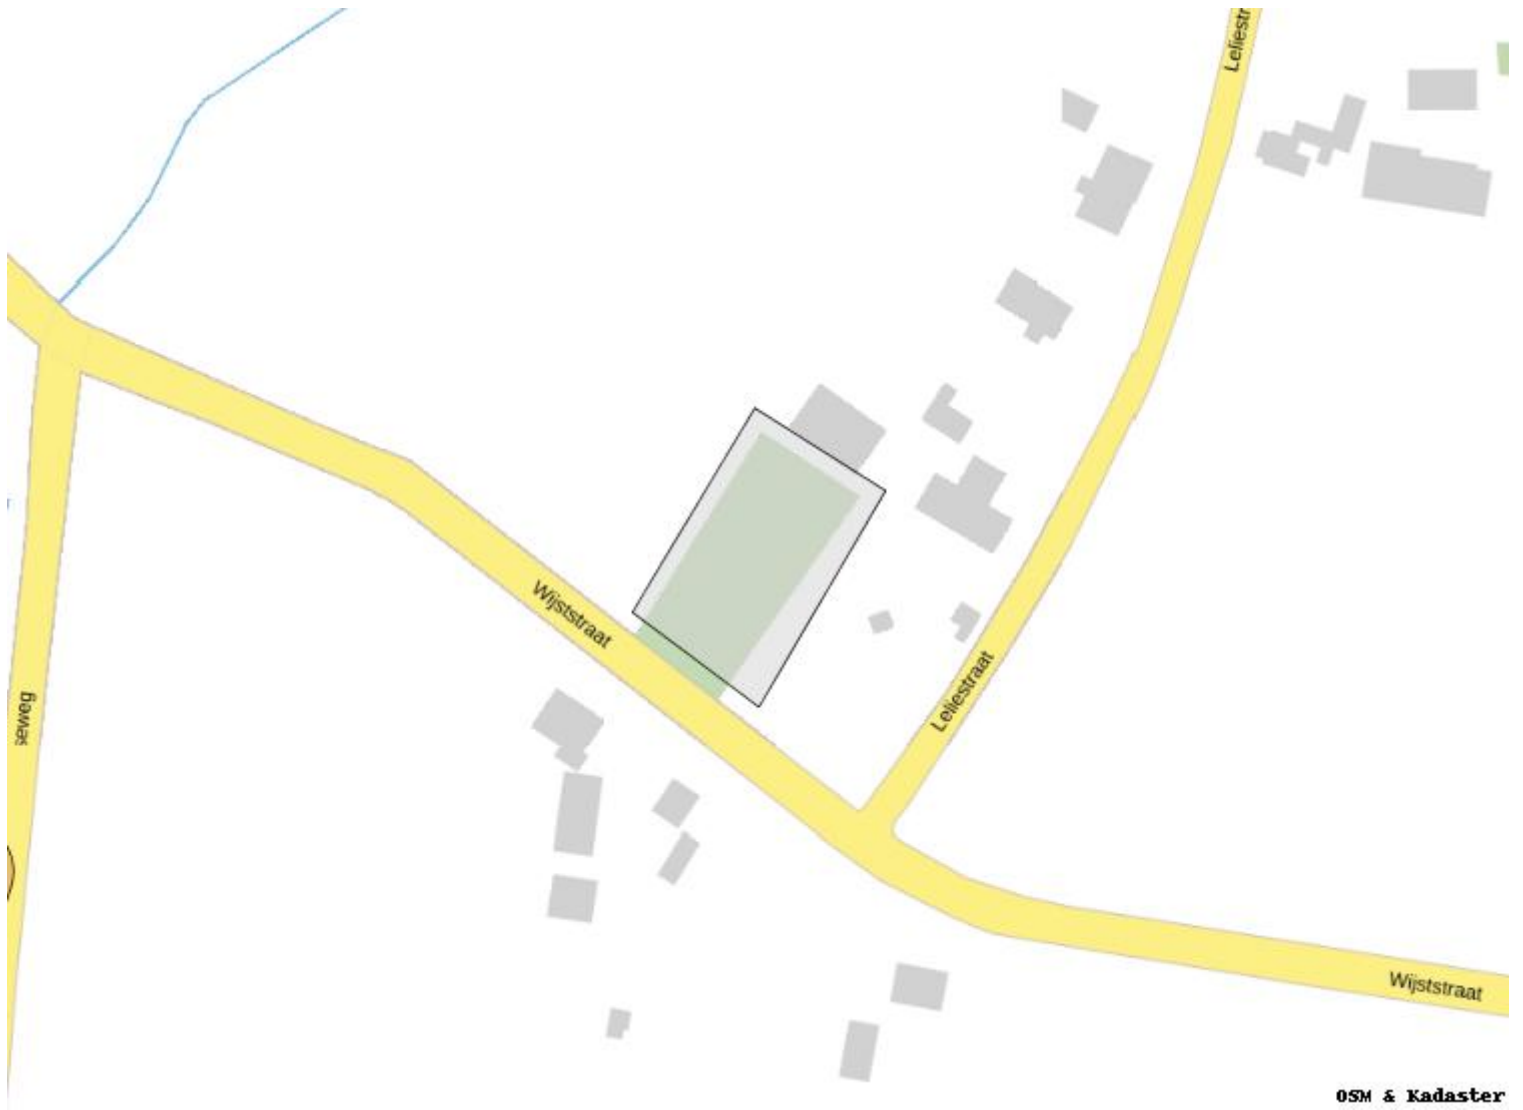

De WaterToets 2017

Bijlage 5 Schets toekomstige situatie

