






Bijlage 1: Locatie plangebied t.o.v. de gemeente Heeswijk-Dinther

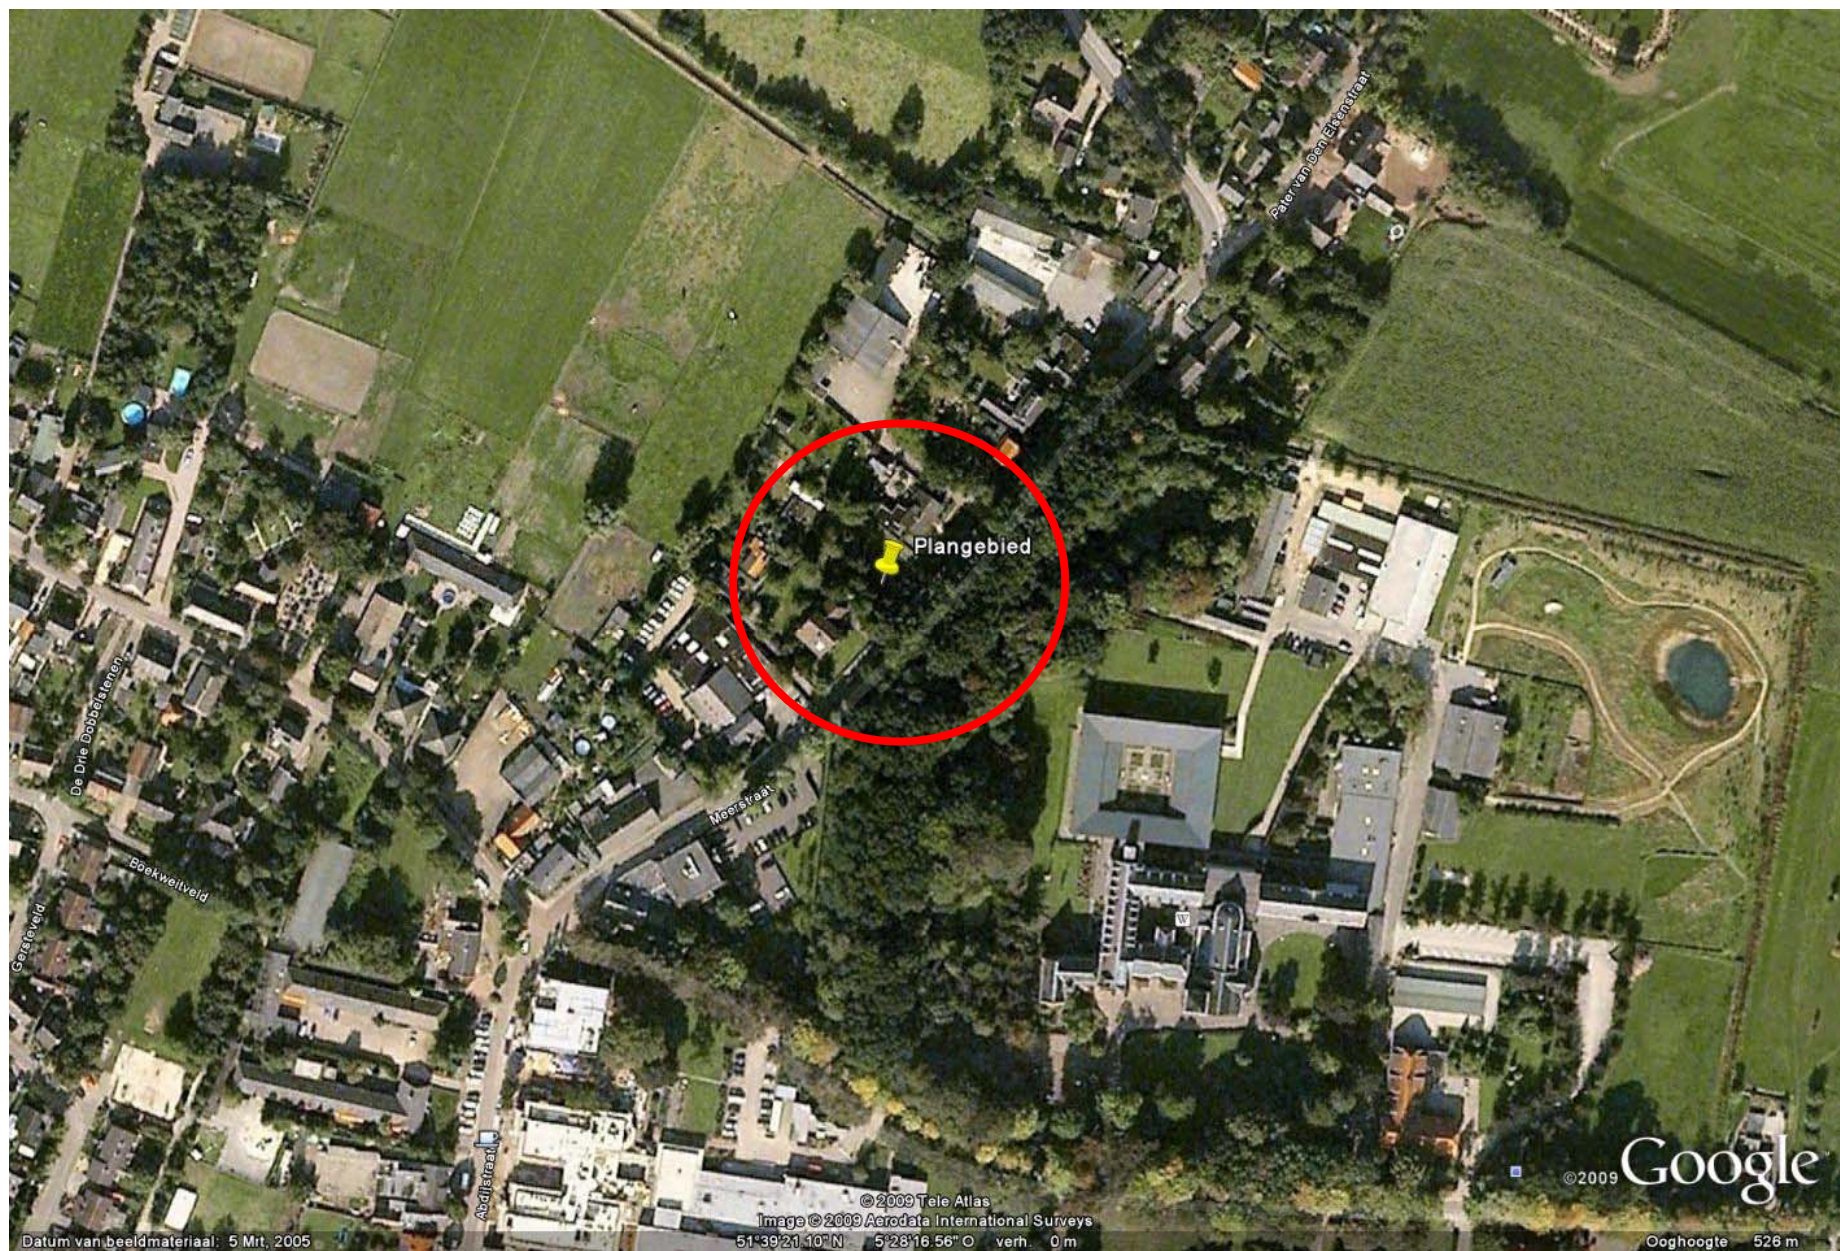

Bijlage 2: Locatie plangebied in de Meerstraat

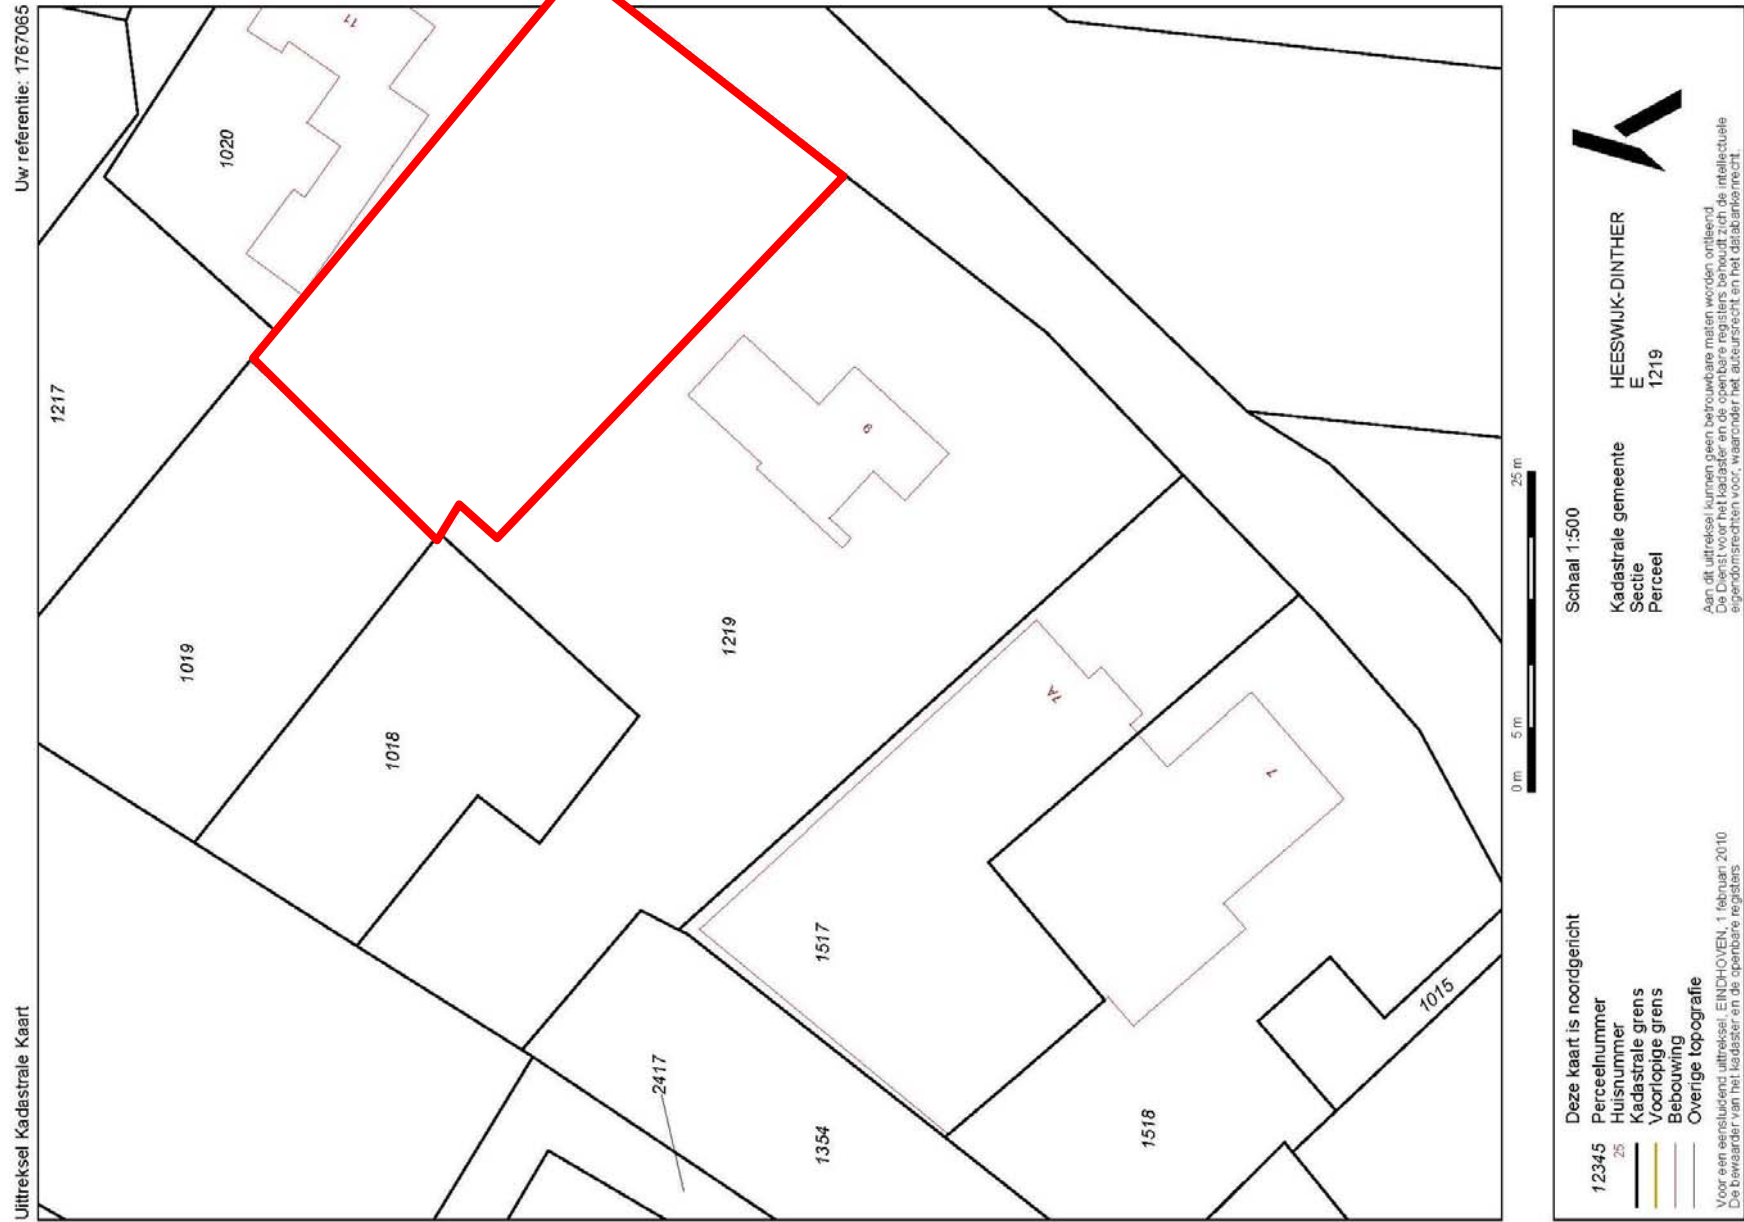

Bijlage 3: kadastrale kaart perceel en directe omgeving

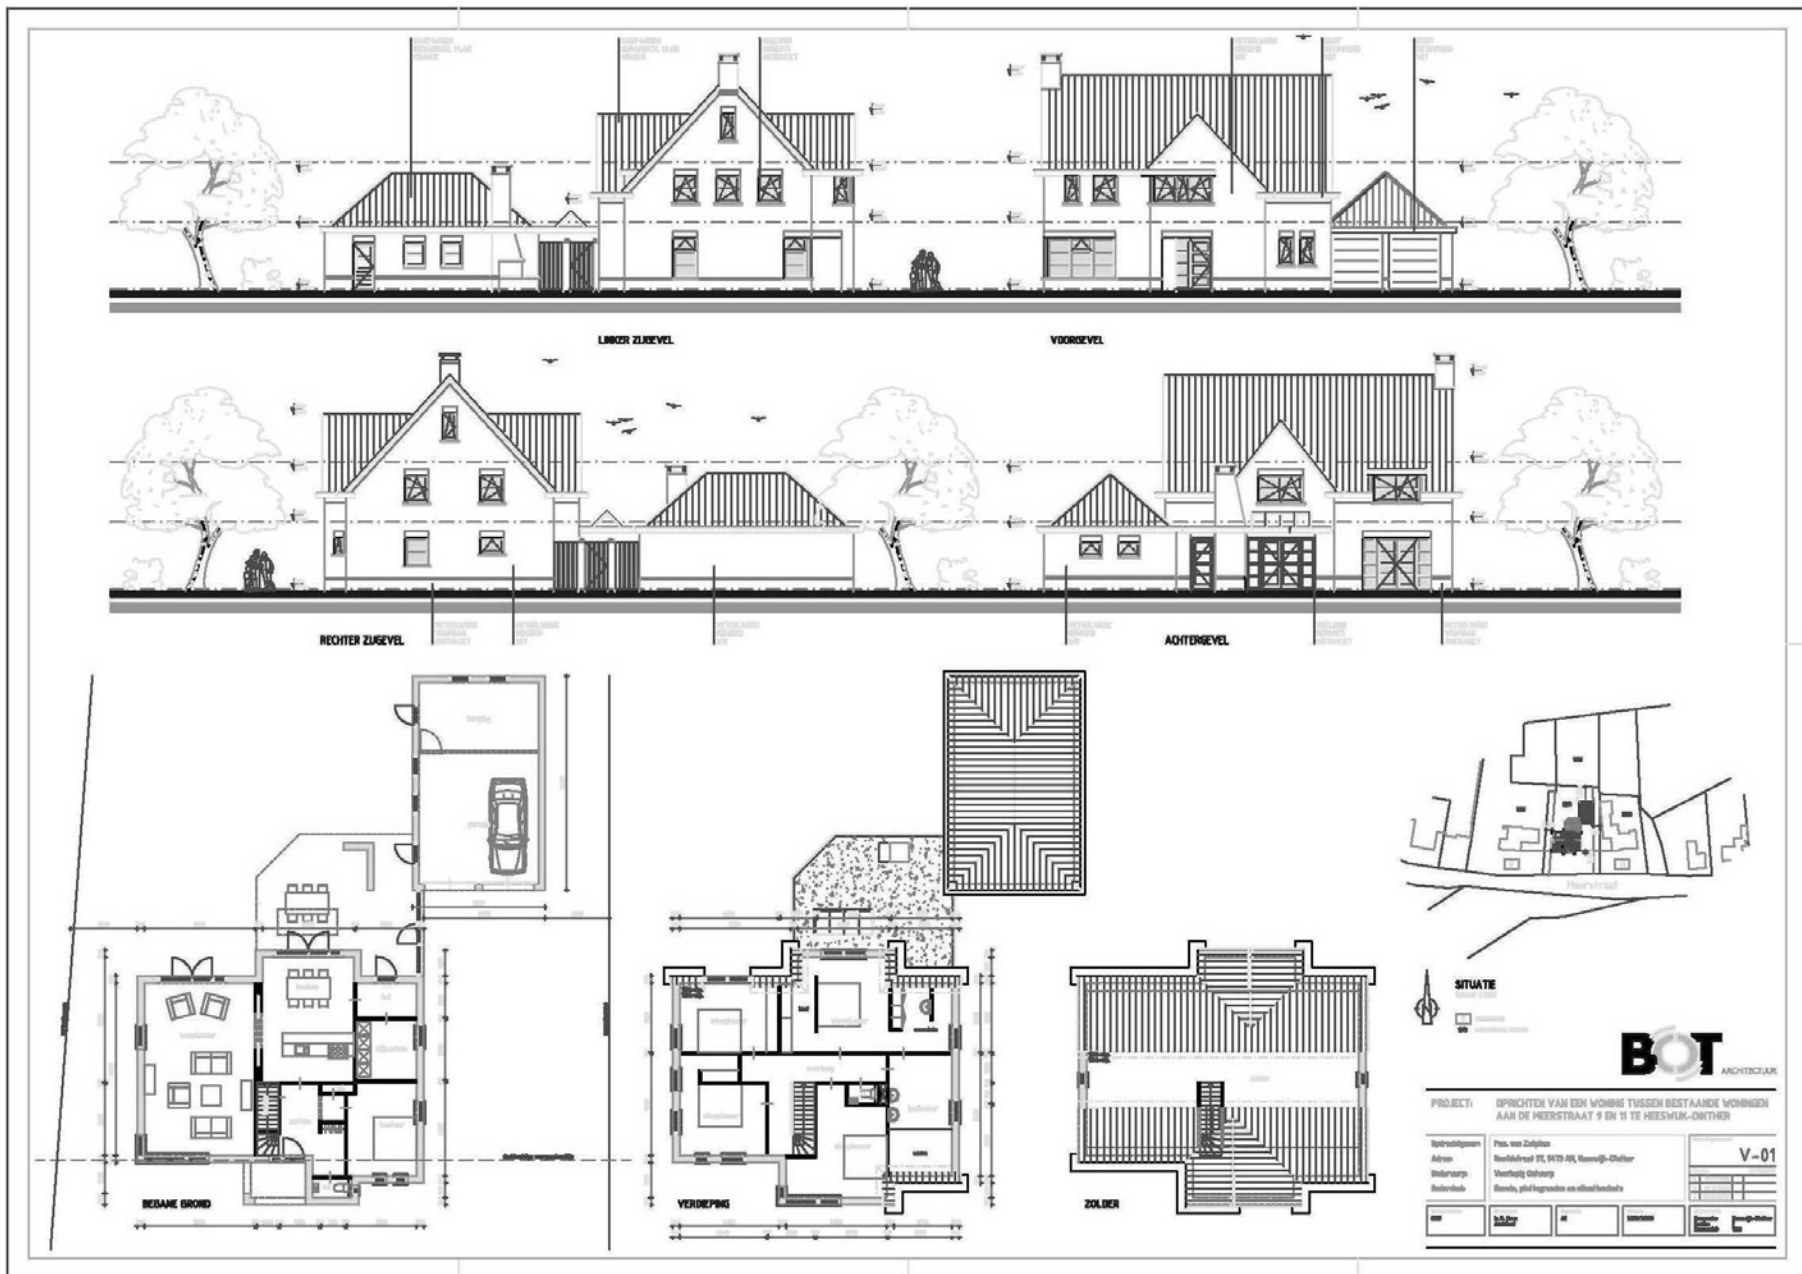

Bijlage 4: goedgekeurde schetsplan voor het oprichten van de woning met garage

Opdrachtgever:

Fam. Van Zutphen
Hoofdstraat 37
5473 AN Heeswijk-Dinther

Opdrachtnummer:

62905

Status rapport:

Definitief

Datum rapport:

27 juli 2009

RAPPORT
Verkennd bodemonderzoek
Locatie aan de Meerstraat tussen 9
en 11 te Heeswijk-Dinther

Lankelma Geotechniek Zuid B.V.
Postbus 38
5688 ZG Oirschot
Tel: 0499 - 578520
Fax: 0499 - 578573
E-mail: info@lankelma-zuid.nl



SAMENVATTING RESULTATEN

Algemeen

Opdrachtnummer : 62905
 Soort onderzoek : Verkennd onderzoek conform NEN 5740
 Adres : Meerstraat tussen 9 en 11 te Heeswijk-Dinther
 Gemeente : Bernheze
 Opdrachtgever : Fam. Van Zutphen
 Projectadviseur : C.N.W. Van Eck
 Datum rapport : 27 juli 2009
 Opp. locatie : ca. 1120 m²
 Coördinaten : x = 160,80 en y = 407,50

Aanleiding onderzoek

Aanleiding voor het onderzoek is de door de opdrachtgever voorgenomen nieuwbouw van een woonhuis. Doel van het verkennend bodemonderzoek is de in het kader van de Woningwet en de hieraan gerelateerde gemeentelijke bouwverordening opgelegde verplichting tot het, middels een steekproef, vaststellen van de actuele bodemkwaliteit ter plaatse.

Hypothese

Onverdacht (ONV).

Laboratoriumonderzoek

Medium	Verontreinigingen	
	Parameter	Gehalte
<i>Bovengrond</i>		
MM1	cadmium, koper [#] , kwik [#] , lood [#] , zink	> achtergrondwaarde
<i>Ondergrond</i>		
MM2	-	-
<i>Grondwater</i>		
B-01	koper [#]	> streefwaarde

- geen overschrijding

[#] overschrijdt lokale achtergrondwaarde niet

Conclusie en aanbevelingen

De boven de generieke achtergrondwaarden verhoogde gehalten koper, kwik en lood in de bovengrond en koper in het grondwater overschrijden de desbetreffende lokale achtergrondwaarden niet.

Daar cadmium en zink in de bovengrond de desbetreffende generieke en lokale achtergrondwaarden overschrijden dient de onderzoekshypothese te worden verworpen.


Formeel gezien is de bodem op de locatie niet geheel vrij van bodemverontreiniging. Gezien de aard en mate van de aangetroffen verontreiniging is nader onderzoek niet noodzakelijk. Er bestaan uit bodemkwaliteitsoogpunt geen beperkingen ten aanzien van de geplande nieuwbouw. De gemeente is in deze echter het bevoegd gezag.

Inhoudsopgave

1	Inleiding	1
2	Vooronderzoek	2
2.1	Locatiegegevens	2
2.2	Historische informatie	2
2.3	Eerder uitgevoerde bodemonderzoeken	2
2.4	Achtergrondwaarden	3
2.5	Regionale bodemopbouw en geohydrologie	3
3	Onderzoeksprogramma	4
3.1	Hypothesestelling en onderzoeksstrategie	4
3.2	Afwijkingen ten opzichte van de NEN 5740	4
4	Uitvoering	5
4.1	Veldwerk	5
4.1.1	Grond	5
4.1.2	Grondwater	5
4.2	Analysestrategie	6
5	Laboratoriumonderzoek	7
5.1	Toetsingscriteria	7
5.1.1	Grond	7
5.1.2	Grondwater	8
6	Conclusies en aanbevelingen	9

Bijlagen

- Bijlage 1: Regionale ligging locatie
 Bijlage 2: Situatietekening met boorlocaties
 Bijlage 3: Profielbeschrijvingen
 Bijlage 4: Analysecertificaten grond en grondwater
 Bijlage 5: Toetsingstabellen grond en grondwater
 Bijlage 6: Fotorapportage
 Bijlage 7: Rapportageformulier veldwerk

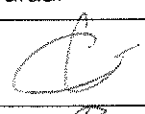	Paraaf	Datum
Auteur rapport: ing. C.N.W. Van Eck		27 juli 2009
Kwaliteitscontrole: ing. R. Holleman		27 juli 2009

Verzonden	Datum	Aantal
Fam. Van Zutphen	27 juli 2009	3



1 INLEIDING

In opdracht van Fam. Van Zutphen heeft Lankelma Geotechniek Zuid B.V. een verkennend bodemonderzoek uitgevoerd op een locatie aan de Meerstraat tussen 9 en 11 te Heeswijk-Dinther, gemeente Bernheze. De regionale ligging van de locatie is weergegeven in bijlage 1.

Aanleiding voor het onderzoek is de door de opdrachtgever voorgenomen nieuwbouw van een woonhuis. Doel van het verkennend bodemonderzoek is de in het kader van de Woningwet en de hieraan gerelateerde gemeentelijke bouwverordening opgelegde verplichting tot het, middels een steekproef, vaststellen van de actuele bodemkwaliteit ter plaatse.

Lankelma Geotechniek Zuid B.V. heeft geen binding met de opdrachtgever en de onderzoekslocatie anders dan als onafhankelijk onderzoeksbureau.

Het verkennend bodemonderzoek is uitgevoerd overeenkomstig de richtlijnen zoals beschreven in de Nederlandse norm NEN 5740: 2009 "Strategie voor het uitvoeren van verkennend bodemonderzoek".

Opgemerkt wordt dat bij een verkennend bodemonderzoek sprake is van een steekproefsgewijze bemonstering die er op is gericht om een indicatieve beoordeling te krijgen van de milieuhygiënische kwaliteit van de bodem. De mogelijkheid blijft daarom bestaan dat puntverontreinigingen, welke niet voortkomen uit het historisch onderzoek, niet door het onderzoek worden aangetoond. Tevens wordt erop gewezen dat het uitgevoerde onderzoek een momentopname is.

Het onderzoek is uitgevoerd in juni 2009.

Voorliggend rapport presenteert de resultaten van het vooronderzoek (hoofdstuk 2), de onderzoekshypothese en -strategie (hoofdstuk 3) en de resultaten van het veldwerk (hoofdstuk 4) en analytisch onderzoek en de aan het onderzoek te verbinden interpretatie van de onderzoeksresultaten (hoofdstuk 5) en conclusies en aanbevelingen (hoofdstuk 6).

2 VOORONDERZOEK

Conform het onderzoeksprotocol NEN5725 is ten behoeve van de bepaling van de onderzoeksstrategie op onderhavige locatie een vooronderzoek uitgevoerd. De resultaten van dit vooronderzoek zijn opgenomen in voorliggend hoofdstuk. De in paragraaf 2.1 t/m 2.5 opgenomen informatie is afkomstig van/uit:

- terreininspectie;
- het archief van Lankelma Geotechniek Zuid B.V.;
- telefonisch overleg met een ambtenaar van de gemeente Bernheze;
- website www.bodemloket.nl.

2.1 Locatiegegevens

De onderzochte locatie is gelegen aan de Meerstraat tussen 9 en 11 te Heeswijk-Dinther, gemeente Bernheze. Kadastraal is de locatie bekend onder Sectie E, nr. 1218. De coördinaten volgens het R.D. stelsel zijn $x = 160,80$ en $y = 407,50$ (zie bijlage 1, regionale ligging).

Het oppervlak van de onderzoekslocatie bedraagt in totaal circa 1120 m². Ten tijde van de uitvoering van het onderzoek was onderhavig perceel braakliggend.

2.2 Historische informatie

Uit het historisch kaartmateriaal blijkt dat er eind 19^e eeuw sprake was van een gebied met een agrarische bestemming.

Bij de gemeente Bernheze zijn geen gegevens bekend over een eventuele (voormalige) ligging van ondergrondse opslagtanks en over overige potentieel milieubedreigende activiteiten.

2.3 Eerder uitgevoerde bodemonderzoeken

De volgende gegevens zijn bekend van bodemonderzoeken welke in het verleden op, of in de directe nabijheid van, de onderzoekslocatie zijn uitgevoerd:

Verkennd bodemonderzoek/sanering Meerstraat 7-7a, d.d. 2008

In de bovengrond werd een matig verhoogd gehalte aan zink aangetroffen. In de ondergrond zijn geen verontreinigingen aangetoond en het grondwater was licht verontreinigd met arseen en chroom. Uit aanvullend onderzoek bleek dat de parameter zink in een tweetal bovengrondmonsters de interventiewaarde overschreed. Het is niet uitgesloten dat de verontreiniging perceelsoverschrijdend is.

2.4 Achtergrondwaarden

Ter bepaling van de achtergrondwaarden is de gemeente Bernheze in deelgebieden ingedeeld. Per deelgebied zijn gemiddelde waarden vastgesteld, welke gebruikt worden als achtergrondwaarden. Onderhavig perceel is gesitueerd in deelgebied '(historische) oude bebouwing'. Deze waarden gelden echter voor 'Standaard bodem' (lutum 25% en organische stof 10%). Hieronder zijn de achtergrondgehalten opgesomd, waarvan de waarden van de boven- en ondergrond gecorrigeerd zijn voor de aangetroffen lutum- en organische stofgehalten:

Tabel 2.1 Lokale achtergrondwaarden.

Stof	bovengrond [0 - 0,5 m] 95-percentiel [mg/kgds]	ondergrond [0,5 - 2,0 m] 95-percentiel [mg/kgds]	grondwater [µg/l]
arseen	9,31	7,82	8,75
cadmium	0,51	0,34	1,77
chromium	13,19	13,74	10,10
koper	23,59	13,25	32,00
kwik	0,20	0,15	0,14
lood	85,55	34,03	25,10
nikkel	7,60	7,30	31,60
zink	115,70	56,52	648,50
PAK	1,00	1,00	-
EOX	0,30	0,30	-
minerale olie	138,42	77,94	-

Voor de overige parameters zijn (nog) geen lokale achtergrondwaarden vastgesteld.

2.5 Regionale bodemopbouw en geohydrologie

De regionale geohydrologische bodemopbouw is uit gegevens van de Rijksgeologische Dienst en van TNO afgeleid. Deze opbouw is weergegeven in onderstaande tabel.

Tabel 2.2 Regionale geohydrologische bodemopbouw

Diepte (m - mv.)	Geohydrologische eenheid	Geologische Formatie	Lithologie
0 - 19	Deklaag	Nuenen Groep	uiterst fijn slibhoudend zand
19 - 54	Eerste watervoerend pakket	Veghel en Sterksel	(grindhoudend) grof zand, lokaal klei

Het grondwater in het ondiepe (freatische) grondwater stroomt regionaal gezien in overwegend noordwestelijke richting. De locatie ligt niet in het intrekgebied van een grondwaterwinning c.q. een grondwaterbeschermingsgebied.

Resumé

Uit het vooronderzoek is geen informatie naar voren gekomen waaruit zou kunnen blijken dat op de locatie sprake is, of is geweest van activiteiten welke een bedreiging voor de bodemkwaliteit zouden kunnen vormen. Het ligt niet in de lijn der verwachting dat de zinkverontreiniging, welke zich op de Meerstraat 7-7a bevond, zich zal uitstrekken tot onderhavig perceel. In het algemeen kan worden gesteld dat er in de regio op lokaal niveau in het grondwater (sterk) verhoogde gehalten aan metalen kunnen voorkomen.

3 ONDERZOEKSPROGRAMMA

3.1 Hypothesestelling en onderzoeksstrategie

Hypothese

Op basis van de resultaten van het vooronderzoek is de locatie als "onverdacht" gekwalificeerd ten aanzien van grond- en grondwaterverontreiniging. Hiermee wordt bedoeld dat er geen stoffen in gehalten boven de streefwaarden, lokale achtergrondwaarden of natuurlijke achtergrondwaarden vallen. Tevens is gesteld dat activiteiten op en in de omgeving van de onderzoekslocatie geen invloed hebben gehad op de milieuhygiënische kwaliteit van de bodem.

Onderzoeksstrategie

Bij het vaststellen van de onderzoeksstrategie is de boor-, bemonsterings- en analysestrategie zoals beschreven in de NEN 5740 "Onderzoeksstrategie voor een onverdachte locatie (ONV)" gehanteerd. Het veld- en laboratoriumonderzoek zal worden uitgevoerd conform de geldende NEN en NPR normen. De laboratoriumanalyses worden uitgevoerd bij een door de RvA erkend laboratorium. De locaties op het terrein waar de boringen worden geplaatst, worden gedurende het veldonderzoek vastgesteld.

3.2 Afwijkingen ten opzichte van de NEN 5740

De afwijkingen ten opzichte van het gestelde in de NEN 5740 zijn als volgt:

- De resultaten uit het vooronderzoek zijn integraal gerapporteerd. Ten aanzien van het vooronderzoek is er telefonisch overleg geweest met een ambtenaar van de gemeente Bernheze.

4 UITVOERING

4.1 Veldwerk

4.1.1 Grond

De boringen zijn uitgevoerd onder certificaat op grond van BRL SIKB 2000 (versie 3.2a, 13 maart 2007) conform VKB protocol 2001 (versie 3.1, 13 maart 2007) van de Stichting Infrastructuur Kwaliteitsborging Bodembeheer.

De veldwerkzaamheden zijn door W.J.A. Henraath uitgevoerd op 19 juni 2009 (uitvoering boringen, plaatsing peilbuis en bemonstering grond).

Samengevat zijn ten behoeve van het onderzoek de onderstaande werkzaamheden verricht:

Tabel 4.1 Uitgevoerde werkzaamheden

Boring	Diepte [m-mv]	Filterdiepte [m-mv]
B-03 tm B-08	0,5	
B-02	2,0	
B-01	3,1	2,1 - 3,1

De bodem op de locatie bestaat tot de verkende diepte van 3,1 m - mv. uit matig fijn siltig zand dat met name in de toplaag humushoudend is. Lokaal wordt leem aangetroffen. Voor de complete boorbeschrijvingen wordt verwezen naar bijlage 3.

Tijdens de uitvoering van de veldwerkzaamheden is geen aanvullende informatie naar voren gekomen welke tot een aanpassing van de boorstrategie heeft geleid.

In de uitkomende grond zijn geen waarnemingen gedaan die duiden op de mogelijke aanwezigheid van verontreinigende stoffen in de bodem.

In het kader van dit onderzoek is geen specifiek onderzoek (conform NEN 5707) verricht naar het voorkomen van asbest in de grond. In de vrijkomende grond worden echter geen aanwijzingen aangetroffen die zouden kunnen duiden op het voorkomen van asbesthoudende materialen.

4.1.2 Grondwater

Het bemonsteren van het grondwater is uitgevoerd onder certificaat op grond van BRL SIKB 2000 (versie 3.2a, 13 maart 2007) conform VKB protocol 2002 (versie 3.2, 13 maart 2007) van de Stichting Infrastructuur Kwaliteitsborging Bodembeheer.

De peilbuis is na voldoende doorspoelen bemonsterd. In de navolgende tabel zijn de gegevens hiervan weergegeven:

Tabel 4.2 Peilbuisgegevens

Peilbuisnummer	B-01
Datum bemonstering	29 juni 2009
Bemonsterd door	L. Verbeek
Diepte grondwaterspiegel [m-mv]	1,3
Filterstelling [m-mv]	2,1 - 3,1
Toestroming	goed
Zuurgraad [pH]	5,9
Elektrische geleidbaarheid [Ec, $\mu\text{S/cm}$]	390
Helderheid	helder
Waargenomen afwijkingen	geen
Drijfslag	geen

4.2 Analysestrategie

Ten behoeve van het analytisch onderzoek zijn op het laboratorium de navolgende mengmonsters samengesteld. In de onderstaande tabel is de samenstelling van de mengmonsters verwerkt en is weergegeven op welke parameters de grond- en grondwatermonsters zijn geanalyseerd.

Tabel 4.3 Analysestrategie

Monster	Compartiment	Boring	Diepte [m-mv]	Analyseprogramma	
				Grond	Grondwater
MM1	bovengrond	B-01, B-02 B-03 t/m B-08	0,0 - 0,7 0,0 - 0,5	NEN grond ¹ lutum en organisch stof	
MM2	ondergrond	B-01 B-02	0,7 - 1,7 0,7 - 2,0	NEN grond ¹ lutum en organisch stof	
B01	grondwater	Peilbuis B-01	filter 2,1 - 3,1		NEN grondwater ²

¹ NEN grond	zware metalen (Ba, Cd, Co, Cu, Hg, Mo, Ni, Pb, Zn), PAK, PCB, minerale olie, droge stofgehalte
² NEN grondwater	zware metalen (Ba, Cd, Co, Cu, Hg, Mo, Ni, Pb, Zn), minerale olie, vluchtige aromaten (BTEXN), vluchtige gehalogeneerde koolwaterstoffen (VOC)

De grondmengmonsters en het grondwatermonster zijn in het laboratorium van Alcontrol B.V. te Hoogvliet (door de RvA erkend) geanalyseerd. De analyses zijn uitgevoerd conform AS3000.

5 LABORATORIUMONDERZOEK

5.1 Toetsingscriteria

Teneinde de mate van verontreiniging van de bodem te kunnen beoordelen, worden de chemische analyseresultaten van de grond- en grondwatermonsters getoetst aan de richtlijnen die zijn vastgesteld door het Ministerie van Volkshuisvesting, Ruimtelijke Ordening en Milieubeheer (de zogenaamde referentiewaarden) en, indien vastgesteld, aan de lokale achtergrondwaarden.

Referentiekader Wet bodembescherming (Wbb)

De gehalten en concentraties van de milieuschadelijke stoffen in respectievelijk de grond- dan wel grondwatermonsters worden gerelateerd aan het toetsingskader uit de Circulaire bodemsanering 2009 (VROM, april 2009), die een onderdeel vormt van de Wbb.

Bij de referentiewaarden wordt onderscheid gemaakt in zogenaamde (generieke) achtergrondwaarden (in geval van grond), streefwaarden (in geval van grondwater) en de interventiewaarden (zowel grond als grondwater):

achtergrondwaarde (grond) of S-waarde (grondwater)	= waarde voor een schone, multifunctionele bodem
tussenwaarde of T-waarde	= toetsingswaarde voor (nader) onderzoek ((achtergrond- of streefwaarde + interventiewaarde) / 2)
interventiewaarde of I-waarde	= interventiewaarde voor sanering(sonderzoek)

De tussenwaarde heeft geen wettelijke status maar is een indicatieniveau voor het uitvoeren van aanvullend onderzoek.

De referentiewaarden voor grond zijn mede afhankelijk gesteld van het gehalte lutum (fractie <2µm) en organische stof. Dit betekent dat bij elk (verkennd) bodemonderzoek locatiespecifieke referentiewaarden dienen te worden berekend.

Ten aanzien van de resultaten van de toetsing wordt in voorliggend rapport de volgende terminologie gehanteerd:

- licht verhoogd gehalte: gehalte tussen de achtergrondwaarde/streefwaarde en tussenwaarde
- matig verhoogd gehalte: gehalte tussen de tussen- en interventiewaarde
- sterk verhoogd gehalte: gehalte gelijk of hoger dan de interventiewaarde.

Besluit bodemkwaliteit

Sinds 1 juli 2008 is Besluit bodemkwaliteit van toepassing voor het toepassen van baggerspecie en grond op landbodems. In het besluit zijn regels opgenomen voor het hergebruik van partijen grond.

5.1.1 Grond

De analysecertificaten zijn weergegeven in bijlage 4. De resultaten zijn getoetst aan de achtergrondwaarden en interventiewaarden en weergegeven in bijlage 5. In de grond zijn de navolgende verhogingen aangetoond:

Tabel 5.1 Verhoogde parameters grond

Grond(meng)monster	> generieke achtergrondwaarde	> tussenwaarde	> interventiewaarde
MM1	cadmium, koper [#] , kwik [#] , lood [#] , zink		

[#] overschrijdt lokale achtergrondwaarde niet

De overige onderzochte stoffen zijn niet aangetoond in concentraties boven de betreffende (generieke) achtergrondwaarden. De boven de generieke achtergrondwaarden verhoogde gehalten koper, kwik en lood overschrijden de lokale achtergrondwaarde niet.

Een verhoogd gehalte aan metalen kan worden veroorzaakt door bijvoorbeeld het uitstrooien van de asla van kolenkachels in de tuin, puin in de vaste bodem, uitstoot vanuit het verkeer e.d.

5.1.2 Grondwater

De analysecertificaten zijn weergegeven in bijlage 4. De resultaten zijn getoetst aan de streef- en interventiewaarden en weergegeven in bijlage 5. In het grondwater zijn de navolgende verhogingen aangetoond:

Tabel 5.2 Verhoogde parameters grondwater

Grondwatermonster	> streefwaarde	> tussenwaarde	> interventiewaarde
B-01	koper [#]		

[#] overschrijdt lokale achtergrondwaarde niet

De overige onderzochte stoffen zijn niet aangetoond in concentraties boven de betreffende streefwaarden/detectielimiet. Het boven de generieke achtergrondwaarde verhoogde gehalte koper overschrijdt de lokale achtergrondwaarde niet.

6 CONCLUSIES EN AANBEVELINGEN

In opdracht van Fam. Van Zutphen heeft Lankelma Geotechniek Zuid B.V. een verkennend bodemonderzoek uitgevoerd op een locatie aan de Meerstraat tussen 9 en 11 te Heeswijk-Dinther, gemeente Bernheze.

Aanleiding voor het onderzoek is de door de opdrachtgever voorgenomen nieuwbouw van een woonhuis. Doel van het verkennend bodemonderzoek is de in het kader van de Woningwet en de hieraan gerelateerde gemeentelijke bouwverordening opgelegde verplichting tot het, middels een steekproef, vaststellen van de actuele bodemkwaliteit ter plaatse.

Het verkennend bodemonderzoek is uitgevoerd overeenkomstig de richtlijnen zoals beschreven in de Nederlandse norm NEN 5740:2009 "Strategie voor het uitvoeren van verkennend bodemonderzoek".

Tijdens de uitvoering van de veldwerkzaamheden is geen aanvullende informatie naar voren gekomen welke tot een aanpassing van de onderzoeksstrategie heeft geleid.

In onderstaande tabel zijn de aangetoonde overschrijdingen weergegeven:

Tabel 6.1 Aangetoonde overschrijdingen

Medium	Verontreinigingen	
	Parameter	Gehalte
<i>Bovengrond</i>		
MM1	cadmium, koper [#] , kwik [#] , lood [#] , zink	> achtergrondwaarde
<i>Ondergrond</i>		
MM2	-	-
<i>Grondwater</i>		
B-01	koper [#]	> streefwaarde

- geen overschrijding

[#] overschrijdt lokale achtergrondwaarde niet


De boven de generieke achtergrondwaarden verhoogde gehalten koper, kwik en lood in de bovengrond en koper in het grondwater overschrijden de desbetreffende lokale achtergrondwaarden niet.

Daar cadmium en zink in de bovengrond de desbetreffende generieke en lokale achtergrondwaarden overschrijden dient de onderzoekshypothese te worden verworpen.

Formeel gezien is de bodem op de locatie niet geheel vrij van bodemverontreiniging. Gezien de aard en mate van de aangetroffen verontreiniging is nader onderzoek niet noodzakelijk. Er bestaan uit bodemkwaliteitsoogpunt geen beperkingen ten aanzien van de geplande nieuwbouw. De gemeente is in deze echter het bevoegd gezag.



Bijlage 1 : Regionale ligging locatie

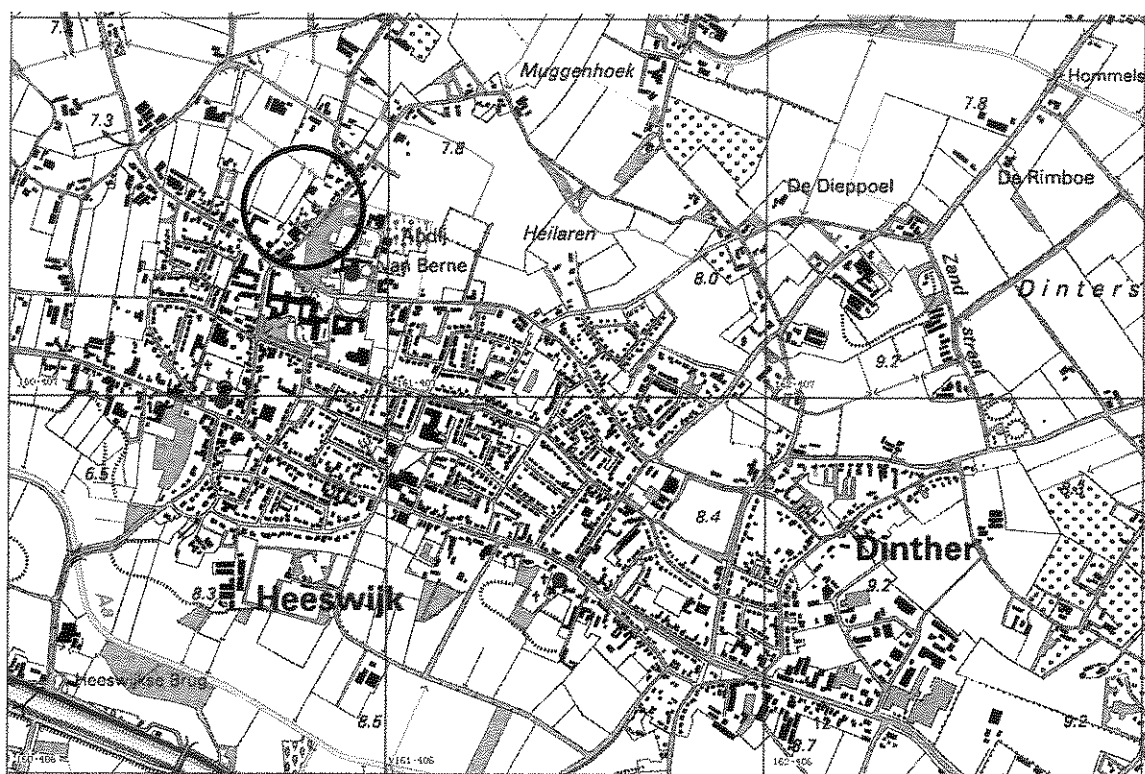

Ligging onderzoekslocatie



postbus 38 5688 ZG Oirschot
tel 0499-578520 fax 0499-578573

**Locatie aan de Meerstraat
te Heeswijk-Dinther**

Ligging onderzochte locatie

getekend : CEC


schaal : 1 : 20000

datum : 27-07-2009

gewijzigd : --

werkno : 62905

Bijlage 2 : Situatietekening met boorlocaties

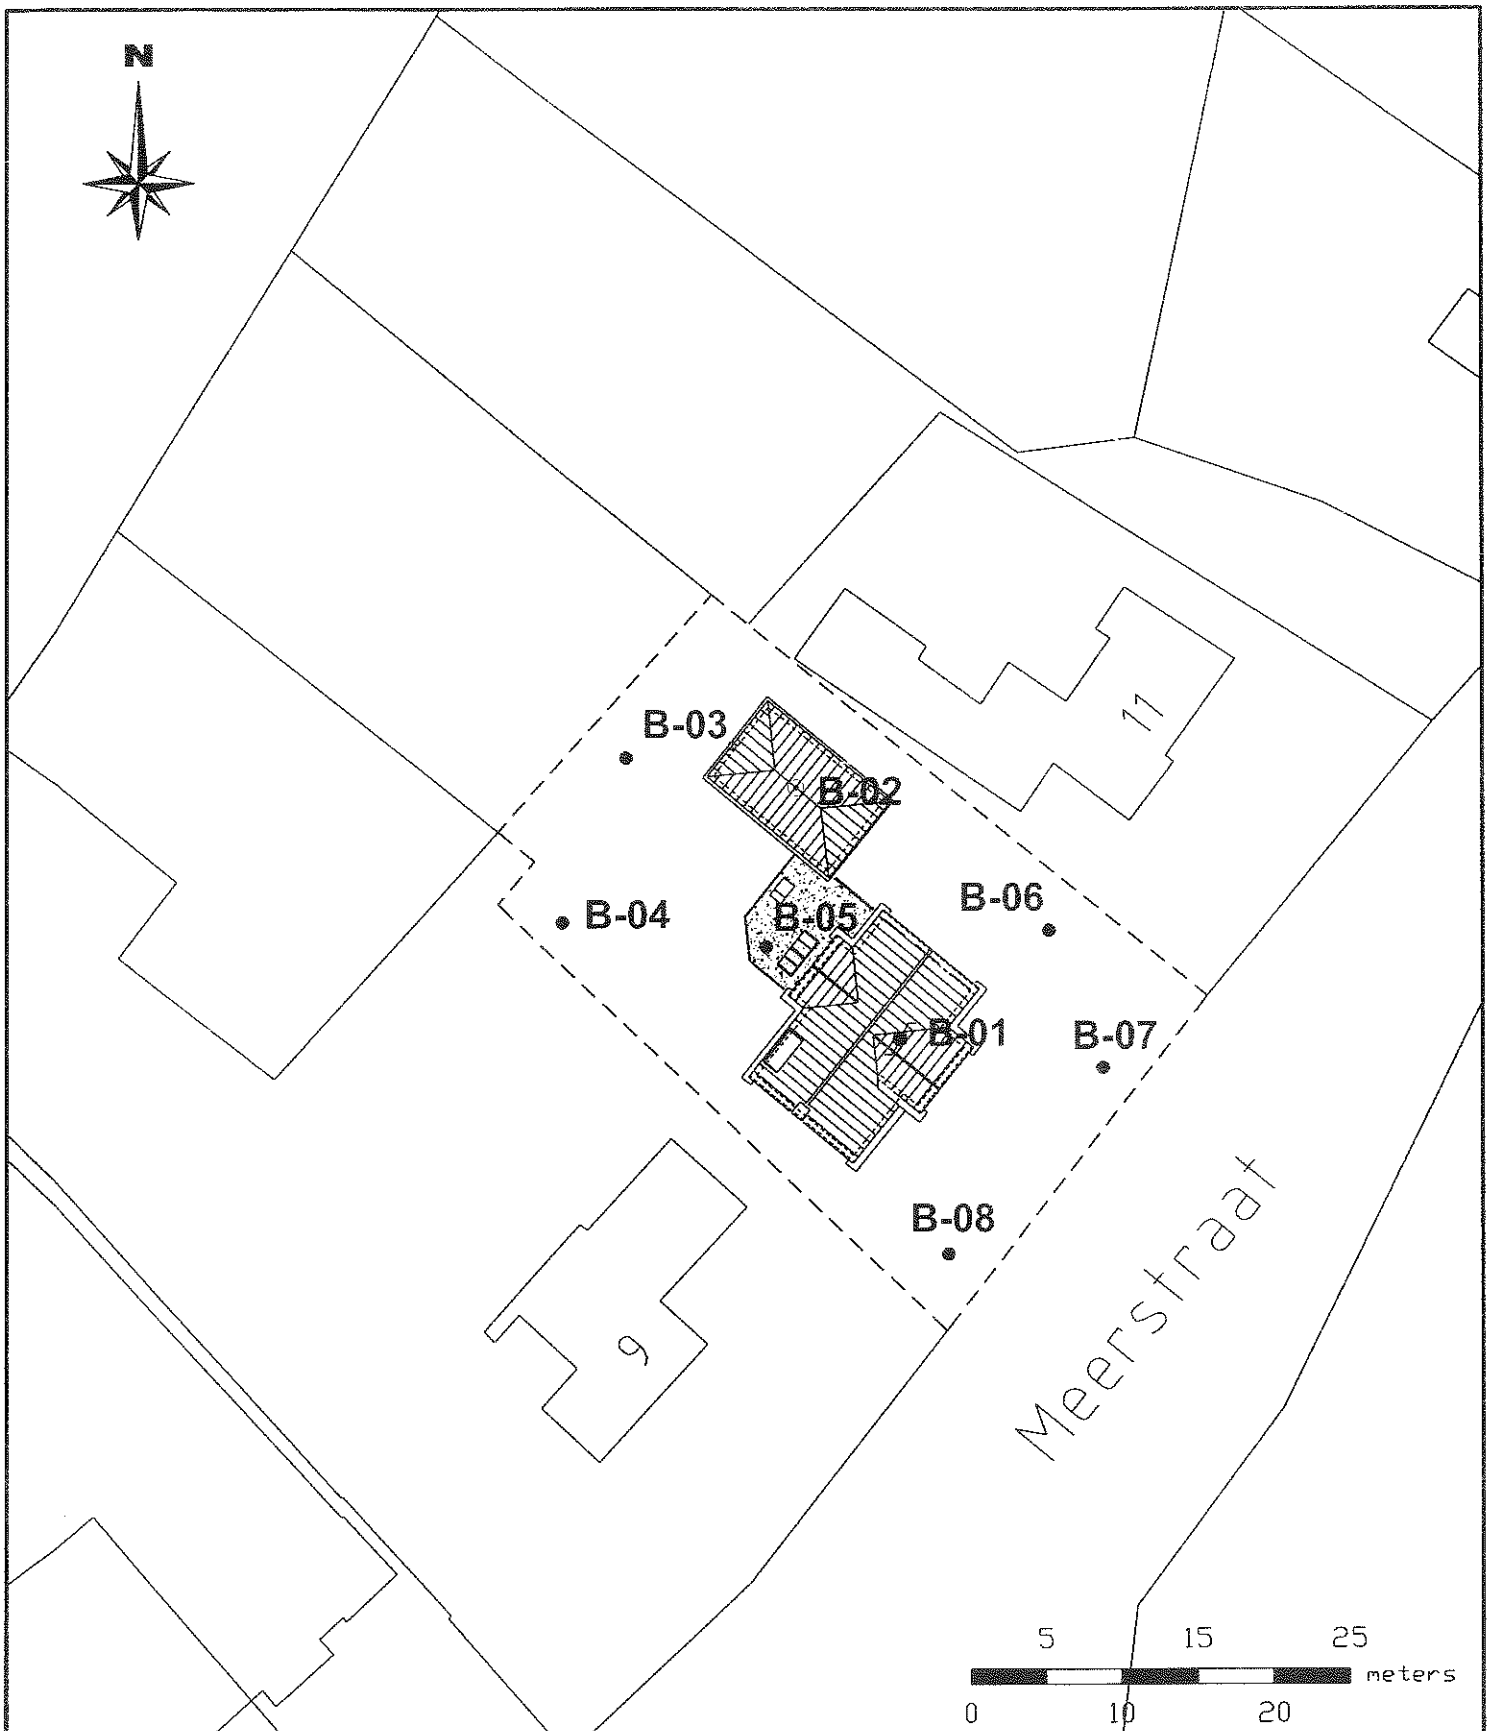

Situatietekening met
boorpunten

Project: Locatie aan de Meerstraat tussen 9 en
11 te Heeswijk-Dinther

Project.nr.:
62905

Bijlage:
2

get. SHA
d.d. 23-06-2009
proj.leid. CEC
formaat a4
schaal 1 : 500


LANKELMA
INGENIEURSBUREAU
VOOR GEO MILIEU EN FUNDERINGSTECHNIEK

Lankelma Geotechniek Zuid BV
Postbus 38
5688 ZG Oirschot
Tel. 0499-578520
Fax. 0499-578573
info@lankelma-zuid.nl
www.lankelma-zuid.nl

Bijlage 3 : Profielbeschrijvingen


B01

Datum: 19-06-2009
Opmerking:

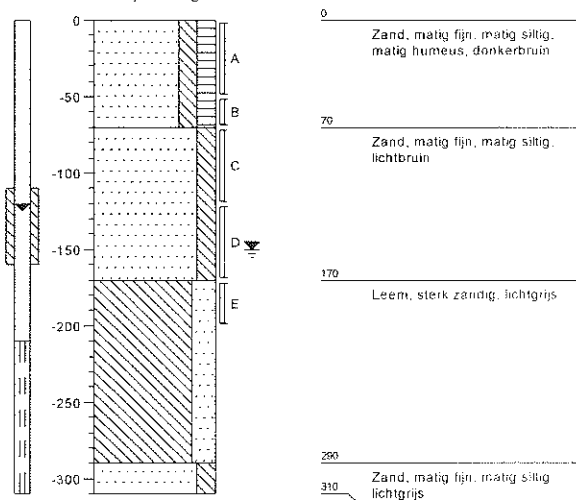


B02

Datum: 19-06-2009
Opmerking:

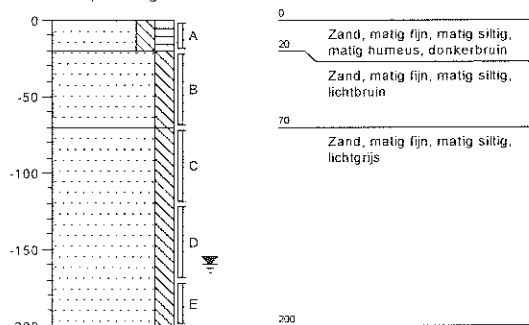


B03

Datum: 19-06-2009
Opmerking:

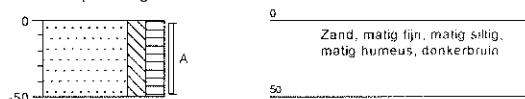


B04

Datum: 19-06-2009
Opmerking:

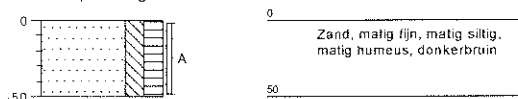


B05

Datum: 19-06-2009
Opmerking:

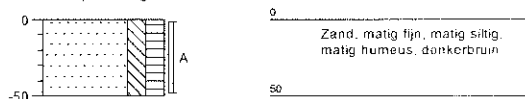


B06

Datum: 19-06-2009
Opmerking:

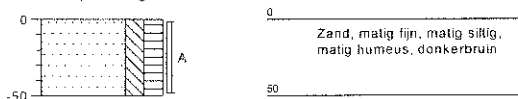


B07

Datum: 19-06-2009
Opmerking:

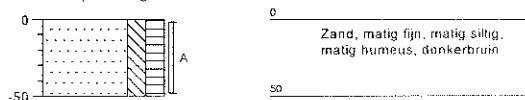

B08

Datum: 19-06-2009
Opmerking:

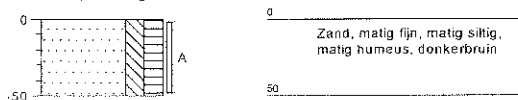

Legenda (conform NEN 5104)

grind

	Grind, siltig
	Grind, zwak zandig
	Grind, matig zandig
	Grind, sterk zandig
	Grind, ulterst zandig

zand

	Zand, kleiïg
	Zand, zwak siltig
	Zand, matig siltig
	Zand, sterk siltig
	Zand, ulterst siltig

veen

	Veen, mineraalarm
	Veen, zwak kleiïg
	Veen, sterk kleiïg
	Veen, zwak zandig
	Veen, sterk zandig

klei

	Klei, zwak siltig
	Klei, matig siltig
	Klei, sterk siltig
	Klei, ulterst siltig
	Klei, zwak zandig
	Klei, matig zandig
	Klei, sterk zandig

leem

	Leem, zwak zandig
	Leem, sterk zandig

overige toevoegingen

	zwak humeus
	matig humeus
	sterk humeus
	zwak grindig
	matig grindig
	sterk grindig

geur

	geen geur
	zwakke geur
	matige geur
	sterke geur
	ulterste geur

olie

	geen olie-water reactie
	zwakke olie-water reactie
	matige olie-water reactie
	sterke olie-water reactie
	ulterste olie-water reactie

p.i.d.-waarde

	>0
	>1
	>10
	>100
	>1000
	>10000

monsters


	geroerd monster
	ongeroid monster

overig

	bijzonder bestanddeel
	Gemiddeld hoogste grondwaterstand
	grondwaterstand
	Gemiddeld laagste grondwaterstand

	slib
	water

peilbuis

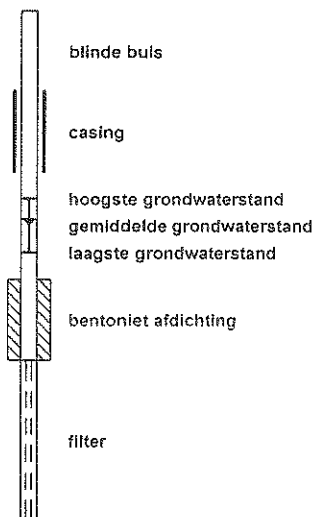

Bijlage 4 : Analysecertificaten grond en grondwater



Analyserapport

Lankeima Geo. Zuid BV
C.C.A. van der Vleuten
Postbus 38
5688 ZG OIRSCHOT

Blad 1 van 6

Uw projectnaam : Heeswijk-Dinther, Meerstraat
Uw projectnummer : 62905
ALcontrol rapportnummer : 11452900, versie nummer: 1

Hoogvliet, 26-06-2009

Geachte heer/mevrouw,

Hierbij ontvangt u de analyse resultaten van het laboratoriumonderzoek ten behoeve van uw project 62905. Het onderzoek werd uitgevoerd conform uw opdracht. De door u aangegeven omschrijvingen voor de monsters en het project zijn overgenomen in dit analyserapport.

Het onderzoek is, met uitzondering van eventueel uitbesteed onderzoek, uitgevoerd door ALcontrol Laboratories, gevestigd aan de Steenhouwerstraat 15 in Hoogvliet (NL).

Dit analyserapport bestaat inclusief bijlagen uit 6 pagina's. Alle bijlagen maken onlosmakelijk onderdeel uit van het rapport. Alleen vermenigvuldiging van het hele rapport is toegestaan.

Uitgebreide informatie over de door ons gehanteerde analysemethoden kunt u terugvinden in onze informatiegids.

Mocht u vragen en/of opmerkingen hebben naar aanleiding van dit rapport, bijvoorbeeld als u nadere informatie nodig heeft over de meetonzekerheid van de analyseresultaten in dit rapport, dan verzoeken wij u vriendelijk contact op te nemen met de afdeling Customer Support.

Wij vertrouwen er op u met deze informatie van dienst te zijn.

Hoogachtend,



R. van Duin
Laboratory Manager



Lankelma Geo. Zuid BV
C.C.A. van der Vleuten

Analyserapport

Blad 2 van 6

Projectnaam Heeswijk-Dinther, Meerstraat
Projectnummer 62905
Rapportnummer 11452900 - 1

Orderdatum 19-06-2009
Startdatum 19-06-2009
Rapportagedatum 26-06-2009

Analyse	Eenheid	Q	001	002
droge stof	gew.-%	S	83.5	85.0
gewicht artefacten	g	S	<1	<1
aard van de artefacten	g	S	Geen	Geen
organische stof (gloeiverlies)	% vd DS	S	4.1	<0.5
KORRELGROOTTEVERDELING				
lutum (bodem)	% vd DS	S	2.5	<2
METALEN				
barium	mg/kgds	S	35	<20
cadmium	mg/kgds	S	0.8	<0.35
kobalt	mg/kgds	S	4.2	<3
koper	mg/kgds	S	23	<10
kwik	mg/kgds	S	0.11	<0.10
lood	mg/kgds	S	42	<13
molybdeen	mg/kgds	S	<1.5	<1.5
nikkel	mg/kgds	S	<5	<5
zink	mg/kgds	S	170	<20
POLYCYCLISCHE AROMATISCHE KOOLWATERSTOFFEN				
naftaleen	mg/kgds	S	0.02	<0.01
fenantreen	mg/kgds	S	0.18	<0.01
antraceen	mg/kgds	S	0.03	<0.01
fluoranteen	mg/kgds	S	0.39	<0.01
benzo(a)antraceen	mg/kgds	S	0.16	<0.01
chryseen	mg/kgds	S	0.16	<0.01
benzo(k)fluoranteen	mg/kgds	S	0.11	<0.01
benzo(a)pyreen	mg/kgds	S	0.16	<0.01
benzo(ghi)peryleen	mg/kgds	S	0.13	<0.01
indeno(1,2,3-cd)pyreen	mg/kgds	S	0.14	<0.01
pak-totaal (10 van VROM)	mg/kgds	S	1.5 ¹⁾	<0.1 ¹⁾
pak-totaal (10 van VROM) (0.7 factor)	mg/kgds	S	1.5 ²⁾	0.07 ²⁾
POLYCHLOORBIFENYLEN (PCB)				
PCB 28	µg/kgds	S	<2	<2
PCB 52	µg/kgds	S	<2	<2
PCB 101	µg/kgds	S	<2	<2

De met S gemerkte analyses zijn geaccrediteerd en vallen onder de AS3000 erkenning door de ministeries VROM en V&W. Overige accreditaties zijn gemerkt met een Q.

Nummer	Monstersoort	Monsterspecificatie
001	Grond (AS3000)	MM1: B01 (0-50) B01 (50-70) B02 (0-20) B02 (20-70) B03 (0-50) B04 (0-50) B05 (0-50) B06 (0-50) B07 (0-50) B08 (0-50)
002	Grond (AS3000)	MM2: B01 (70-120) B01 (120-170) B02 (70-120) B02 (120-170) B02 (170-200)

Paraaf: 



Lankelma Geo. Zuid BV
C.C.A. van der Vleuten

Analyserapport

Blad 3 van 6

Projectnaam Heeswijk-Dinther, Meerstraat
Projectnummer 62905
Rapportnummer 11452900 - 1

Orderdatum 19-06-2009
Startdatum 19-06-2009
Rapportagedatum 26-06-2009

Analyse	Eenheid	Q	001	002
PCB 118	µg/kgds	S	<2	<2
PCB 138	µg/kgds	S	<2	<2
PCB 153	µg/kgds	S	<2	<2
PCB 180	µg/kgds	S	<2	<2
som PCB (7)	µg/kgds	S	<14	<14
som PCB (7) (0.7 factor)	µg/kgds	S	9.8 ²⁾	9.8 ²⁾
MINERALE OLIE				
fractie C10 - C12	mg/kgds		<5	<5
fractie C12 - C22	mg/kgds		<5	<5
fractie C22 - C30	mg/kgds		<5	<5
fractie C30 - C40	mg/kgds		<5	<5
totaal olie C10 - C40	mg/kgds	S	<20	<20

De met S gemerkte analyses zijn geaccrediteerd en vallen onder de AS3000 erkenning door de ministeries VROM en V&W. Overige accreditaties zijn gemerkt met een Q.

Nummer	Monstersoort	Monsterspecificatie
001	Grond (AS3000)	MM1: B01 (0-50) B01 (50-70) B02 (0-20) B02 (20-70) B03 (0-50) B04 (0-50) B05 (0-50) B06 (0-50) B07 (0-50) B08 (0-50)
002	Grond (AS3000)	MM2: B01 (70-120) B01 (120-170) B02 (70-120) B02 (120-170) B02 (170-200)

Paraaf :



Lankelma Geo. Zuid BV
C.C.A. van der Vleuten

Analyserapport

Blad 4 van 6

Projectnaam Heeswijk-Dinther, Meerstraat
Projectnummer 62905
Rapportnummer 11452900 - 1

Orderdatum 19-06-2009
Startdatum 19-06-2009
Rapportagedatum 26-06-2009

Monster beschrijvingen

- | | | |
|-----|---|--|
| 001 | * | De monstervoorbehandeling en analyses zijn uitgevoerd conform Accreditatieschema AS3000, dit geldt alleen voor de analyses die worden gerapporteerd met het "S" kenmerk. |
| 002 | * | De monstervoorbehandeling en analyses zijn uitgevoerd conform Accreditatieschema AS3000, dit geldt alleen voor de analyses die worden gerapporteerd met het "S" kenmerk. |

Voetnoten

- | | |
|---|---|
| 1 | De sommatie is een optelling van de ruwe waarden waarna de berekening heeft plaatsgevonden. |
| 2 | De sommatie na verrekening van de 0.7 factor conform AS3000 |

Lankelma Geo. Zuid BV
C.C.A. van der Vleuten

Analyserapport

Blad 5 van 6

Projectnaam Heeswijk-Dinther, Meerstraat
Projectnummer 62905
Rapportnummer 11452900 - 1

Orderdatum 19-06-2009
Startdatum 19-06-2009
Rapportagedatum 26-06-2009

Analyse	Monstersoort	Relatie tot norm
droge stof	Grond (AS3000)	Grond: gelijkwaardig aan NEN-ISO 11465, conform CMA/2/II/A. 1 Grond (AS3000): conform AS3010-2
gewicht artefacten	Grond (AS3000)	Conform AS3000, NEN 5709
aard van de artefacten	Grond (AS3000)	Idem
organische stof (gloeiverlies)	Grond (AS3000)	Grond/Puin: gelijkwaardig aan NEN 5754. Grond (AS3000): conform AS3010
lutum (bodem)	Grond (AS3000)	Grond: eigen methode. Grond (AS3000): conform AS3010-4
barium	Grond (AS3000)	Conform AS3010-8, NEN 6966 ontsluiting: NEN 6961
cadmium	Grond (AS3000)	Idem
kobalt	Grond (AS3000)	Idem
koper	Grond (AS3000)	Idem
kwik	Grond (AS3000)	Conform AS3010-8, NEN-ISO 16772 ontsluiting: NEN 6961
lood	Grond (AS3000)	Conform AS3010-8, NEN 6966 ontsluiting: NEN 6961
molybdeen	Grond (AS3000)	Idem
nikkel	Grond (AS3000)	Idem
zink	Grond (AS3000)	Idem
naftaleen	Grond (AS3000)	Conform AS3010-9
fenantreen	Grond (AS3000)	Idem
antraceen	Grond (AS3000)	Idem
fluoranteen	Grond (AS3000)	Idem
benzo(a)antraceen	Grond (AS3000)	Idem
chryseen	Grond (AS3000)	Idem
benzo(k)fluoranteen	Grond (AS3000)	Idem
benzo(a)pyreen	Grond (AS3000)	Idem
benzo(ghi)peryleen	Grond (AS3000)	Idem
indeno(1,2,3-cd)pyreen	Grond (AS3000)	Idem
pak-totaal (10 van VROM)	Grond (AS3000)	Idem
pak-totaal (10 van VROM) (0.7 factor)	Grond (AS3000)	Idem
PCB 28	Grond (AS3000)	Conform AS3020
PCB 52	Grond (AS3000)	Idem
PCB 101	Grond (AS3000)	Idem
PCB 118	Grond (AS3000)	Idem
PCB 138	Grond (AS3000)	Idem
PCB 153	Grond (AS3000)	Idem
PCB 180	Grond (AS3000)	Idem
som PCB (7)	Grond (AS3000)	Idem
som PCB (7) (0.7 factor)	Grond (AS3000)	Idem
totaal olie C10 - C40	Grond (AS3000)	Conform AS3010-11

Monster	Barcode	Aanlevering	Monstername	Verpakking
001	Y1814687	22-06-2009	19-06-2009	ALC201
001	Y1814688	22-06-2009	19-06-2009	ALC201
001	Y1814691	22-06-2009	19-06-2009	ALC201
001	Y1814692	22-06-2009	19-06-2009	ALC201
001	Y1814843	22-06-2009	19-06-2009	ALC201
001	Y1814848	22-06-2009	19-06-2009	ALC201
001	Y1977445	22-06-2009	19-06-2009	ALC201
001	Y1977451	22-06-2009	19-06-2009	ALC201
001	Y1977833	22-06-2009	19-06-2009	ALC201

Paraaf: 



Lankelma Geo. Zuid BV
C.C.A. van der Vleuten

Analyserapport

Blad 6 van 6

Projectnaam Heeswijk-Dinther, Meerstraat
Projectnummer 62905
Rapportnummer 11452900 - 1

Orderdatum 19-06-2009
Startdatum 19-06-2009
Rapportagedatum 26-06-2009

Monster	Barcode	Aanlevering	Monstername	Verpakking
001	Y1977834	22-06-2009	19-06-2009	ALC201
002	Y1814665	22-06-2009	19-06-2009	ALC201
002	Y1977446	22-06-2009	19-06-2009	ALC201
002	Y1977450	22-06-2009	19-06-2009	ALC201
002	Y1977453	22-06-2009	19-06-2009	ALC201
002	Y1977456	22-06-2009	19-06-2009	ALC201

Paraaf:



Analyserapport

Lankelma Geo. Zuid BV
C.N.W. van Eck
Postbus 38
5688 ZG OIRSCHOT

Blad 1 van 5

Uw projectnaam : Heeswijk-Dinther, Meerstraat
Uw projectnummer : 62905
ALcontrol rapportnummer : 11456192, versie nummer: 1

Hoogvliet, 01-07-2009

Geachte heer/mevrouw,

Hierbij ontvangt u de analyse resultaten van het laboratoriumonderzoek ten behoeve van uw project 62905. Het onderzoek werd uitgevoerd conform uw opdracht. De door u aangegeven omschrijvingen voor de monsters en het project zijn overgenomen in dit analyserapport.

Het onderzoek is, met uitzondering van eventueel uitbesteed onderzoek, uitgevoerd door ALcontrol Laboratories, gevestigd aan de Steenhouwerstraat 15 in Hoogvliet (NL).

Dit analyserapport bestaat inclusief bijlagen uit 5 pagina's. Alle bijlagen maken onlosmakelijk onderdeel uit van het rapport. Alleen vermenigvuldiging van het hele rapport is toegestaan.

Uitgebreide informatie over de door ons gehanteerde analysemethoden kunt u terugvinden in onze informatiegids.

Mocht u vragen en/of opmerkingen hebben naar aanleiding van dit rapport, bijvoorbeeld als u nadere informatie nodig heeft over de meetonzekerheid van de analyseresultaten in dit rapport, dan verzoeken wij u vriendelijk contact op te nemen met de afdeling Customer Support.

Wij vertrouwen er op u met deze informatie van dienst te zijn.

Hoogachtend,



R. van Duin
Laboratory Manager



Lankelma Geo. Zuid BV
C.N.W. van Eck

Analyserapport

Blad 2 van 5

Projectnaam Heeswijk-Dinther, Meerstraat
Projectnummer 62905
Rapportnummer 11456192 - 1

Orderdatum 29-06-2009
Startdatum 29-06-2009
Rapportagedatum 01-07-2009

Analyse	Eenheid	Q	001
---------	---------	---	-----

METALEN

barium	µg/l	S	<45
cadmium	µg/l	S	<0.8
kobalt	µg/l	S	<5
koper	µg/l	S	20
kwik	µg/l	S	<0.05
lood	µg/l	S	<15
molybdeen	µg/l	S	<3.6
nikkel	µg/l	S	<15
zink	µg/l	S	<60

VLUCHTIGE AROMATEN

benzeen	µg/l	S	<0.2
tolueen	µg/l	S	<0.3
ethylbenzeen	µg/l	S	<0.3
o-xyleen	µg/l	S	<0.1
p- en m-xyleen	µg/l	S	<0.2
xylenen	µg/l	S	<0.3
xylenen (0.7 factor)	µg/l	S	0.21
styreen	µg/l	S	<0.3
naftaleen	µg/l	S	<0.05

GEHALOGENEERDE KOOLWATERSTOFFEN

1,1-dichloorethaan	µg/l	S	<0.6
1,2-dichloorethaan	µg/l	S	<0.6
1,1-dichlooretheen	µg/l	S	<0.1
cis-1,2-dichlooretheen	µg/l	S	<0.1
trans-1,2-dichlooretheen	µg/l	S	<0.1
som (cis,trans) 1,2-dichloorethenen	µg/l	S	<0.2
som (cis,trans) 1,2-dichloorethenen (0.7 factor)	µg/l	S	0.14
dichloormethaan	µg/l	S	<0.2
1,1-dichloorpropaan	µg/l	S	<0.25
1,2-dichloorpropaan	µg/l	S	<0.25
1,3-dichloorpropaan	µg/l	S	<0.25
som dichloorpropanen	µg/l	S	<0.75
som dichloorpropanen (0.7 factor)	µg/l	S	0.53
tetrachlooretheen	µg/l	S	<0.1

De met S gemerkte analyses zijn geaccrediteerd en vallen onder de AS3000 erkenning door de ministeries VROM en V&W. Overige accreditaties zijn gemerkt met een Q.

Nummer	Monstersoort	Monsterspecificatie
001	Grondwater (AS3000)	B01-1-1 B01 (210-310)

Paraaf :



ALCONTROL B.V. IS GEACCREDITEERD VOLGENS DE DOOR DE RAAD VOOR ACCREDITATIE GESTELDE CRITERIA VOOR TESTLABORATORIA CONFORM ISO/IEC 17025:2005 ONDER NR. L 028

AL ONZE VERZAMelingen worden uitgegeven onder de algemene voorwaarden (onderwerp) bij de Kamer van Koophandel en Fabrieken te Rotterdam (KvK/RvA) als handelsprestatie van Rotterdam Noord.





Lankelma Geo. Zuid BV
C.N.W. van Eck

Analyserapport

Blad 3 van 5

Projectnaam Heeswijk-Dinther, Meerstraat
Projectnummer 62905
Rapportnummer 11456192 - 1

Orderdatum 29-06-2009
Startdatum 29-06-2009
Rapportagedatum 01-07-2009

Analyse	Eenheid	Q	001
tetrachloormethaan	µg/l	S	<0.1
1,1,1-trichloorethaan	µg/l	S	<0.1
1,1,2-trichloorethaan	µg/l	S	<0.1
trichlooretheen	µg/l	S	<0.6
chloroform	µg/l	S	<0.6
vinylchloride	µg/l	S	<0.1
tribroommethaan	µg/l	S	<0.2
<i>MINERALE OLIE</i>			
fractie C10 - C12	µg/l		<25
fractie C12 - C22	µg/l		<25
fractie C22 - C30	µg/l		<25
fractie C30 - C40	µg/l		<25
totaal olie C10 - C40	µg/l	S	<100

De met S gemerkte analyses zijn geaccrediteerd en vallen onder de AS3000 erkenning door de ministeries VROM en V&W. Overige accreditaties zijn gemerkt met een Q.

Nummer	Monstersoort	Monsterspecificatie
001	Grondwater (AS3000)	B01-1-1 B01 (210-310)



Lankelma Geo. Zuid BV
C.N.W. van Eck

Analyserapport

Blad 4 van 5

Projectnaam Heeswijk-Dinther, Meerstraat
Projectnummer 62905
Rapportnummer 11456192 - 1

Orderdatum 29-06-2009
Startdatum 29-06-2009
Rapportagedatum 01-07-2009

Monster beschrijvingen

001 * De monstervoorbehandeling en analyses zijn uitgevoerd conform Accreditatieschema AS3000, dit geldt alleen voor de analyses die worden gerapporteerd met het "S" kenmerk.

Paraaf:



Lankelma Geo. Zuid BV
C.N.W. van Eck

Analyserapport

Blad 5 van 5

Projectnaam Heeswijk-Dinther, Meerstraat
Projectnummer 62905
Rapportnummer 11456192 - 1

Orderdatum 29-06-2009
Startdatum 29-06-2009
Rapportagedatum 01-07-2009

Analyse	Monstersoort	Relatie tot norm
barium	Grondwater (AS3000)	Conform AS3110-3 en Conform NEN 6966 (meting conform NEN-EN-ISO 11885)
cadmium	Grondwater (AS3000)	Idem
kobalt	Grondwater (AS3000)	Idem
koper	Grondwater (AS3000)	Idem
kwik	Grondwater (AS3000)	Conform AS3110-3 en Conform NEN-EN 13506
lood	Grondwater (AS3000)	Conform AS3110-3 en Conform NEN 6966 (meting conform NEN-EN-ISO 11885)
molybdeen	Grondwater (AS3000)	Idem
nikkel	Grondwater (AS3000)	Idem
zink	Grondwater (AS3000)	Idem
benzeen	Grondwater (AS3000)	Conform AS3130-1
tolueen	Grondwater (AS3000)	Idem
ethylbenzeen	Grondwater (AS3000)	Idem
o-xyleen	Grondwater (AS3000)	Idem
p- en m-xyleen	Grondwater (AS3000)	Idem
xylenen	Grondwater (AS3000)	Idem
xylenen (0.7 factor)	Grondwater (AS3000)	Conform AS3130-1
styreen	Grondwater (AS3000)	Conform AS3130-1
naftaleen	Grondwater (AS3000)	Idem
1,1-dichloorethaan	Grondwater (AS3000)	Idem
1,2-dichloorethaan	Grondwater (AS3000)	Idem
1,1-dichlooretheen	Grondwater (AS3000)	Idem
cis-1,2-dichlooretheen	Grondwater (AS3000)	Idem
trans-1,2-dichlooretheen	Grondwater (AS3000)	Idem
som (cis,trans) 1,2-dichloorethenen	Grondwater (AS3000)	Idem
som (cis,trans) 1,2-dichloorethenen (0.7 factor)	Grondwater (AS3000)	Idem
dichloormethaan	Grondwater (AS3000)	Idem
1,1-dichloorpropaan	Grondwater (AS3000)	Idem
1,2-dichloorpropaan	Grondwater (AS3000)	Idem
1,3-dichloorpropaan	Grondwater (AS3000)	Idem
som dichloorpropanen	Grondwater (AS3000)	Idem
som dichloorpropanen (0.7 factor)	Grondwater (AS3000)	Idem
tetrachlooretheen	Grondwater (AS3000)	Idem
tetrachloormethaan	Grondwater (AS3000)	Idem
1,1,1-trichloorethaan	Grondwater (AS3000)	Idem
1,1,2-trichloorethaan	Grondwater (AS3000)	Idem
trichlooretheen	Grondwater (AS3000)	Idem
chloroform	Grondwater (AS3000)	Idem
vinylchloride	Grondwater (AS3000)	Idem
tribroommethaan	Grondwater (AS3000)	Idem
totaal olie C10 - C40	Grondwater (AS3000)	Conform AS3110-5

Monster	Barcode	Aanlevering	Monstername	Verpakking
001	B0869897	30-06-2009	29-06-2009	ALC204
001	G5717581	30-06-2009	29-06-2009	ALC236
001	G5717586	30-06-2009	29-06-2009	ALC236

Paraaf:



Bijlage 5 : Toetsingstabellen grond en grondwater

Tabel: Analyseresultaten grond (as3000) monsters (gehalten in mg/kgds, tenzij anders aangegeven)

monstercode monster	MM1: 1	AW	1/2(AW+I)	I	AS3000 EIS
droge stof(gew.-%)	83,5 --				
organische stof (gloeiverlies)(% vd DS)	4,1 --				
KORRELGROOTTEVERDELING					
lutum (bodem)(% vd DS)	2,5 --				
METALEN					
barium ⁺	35			252	52
cadmium	0,8 *	0,38	4,4	8,3	0,38
kobalt	4,2	4,5	31	57	4,5
koper	23 *	21	61	100	21
kwik	0,11 *	0,11	13	26	0,11
lood	42 *	33	193	353	33
molybdeen	<1,5	1,5	96	190	1,5
nikkel	<5	12	24	36	12
zink	170 *	64	195	327	64
POLYCYCLISCHE AROMATISCHE KOOLWATERSTOFFEN					
pak-totaal (10 van VROM)	1,5 --	1,5	21	40	1,5
pak-totaal (10 van VROM) (0.7 factor)	1,5	1,5	21	40	1,0
POLYCHLOORBIFENYLEN (PCB)					
som PCB (7)(µg/kgds)	<14 --	8,2	209	410	29
som PCB (7) (0.7 factor)(µg/kgds)	9,8 ^a	8,2	209	410	20
MINERALE OLIE					
totaal olie C10 - C40	<20	78	1064	2050	78

Monstercode en monstertraject:

1 MM1: B01 (0-50) B01 (50-70) B02 (0-20) B02 (20-70) B03 (0-50) B04 (0-50) B05 (0-50) B06 (0-50) B07 (0-50) B08 (0-50)

De resultaten zijn voor de interventiewaarde getoetst aan de toetsingswaarden zoals vermeld in de Circulaire Bodemsanering 2009, Staatscourant 67, 7 april 2009 en voor de achtergrondwaarden aan het Besluit Bodemkwaliteit, Staatscourant 20 december 2007, Nr. 247. Tevens zijn de volgende wijzigingen doorgevoerd: De gewijzigde grenswaarden van een aantal OCB (per 30-07-2008) (www.Senternovem.nl) en de wijziging in de Staatscourant 67 van 7 april 2009.

De gehalten die de betreffende toetsingswaarden overschrijden zijn als volgt geclassificeerd:

- * het gehalte is groter dan de achtergrondwaarde en kleiner dan of gelijk aan het gemiddelde van de achtergrond- en interventiewaarde
- ** het gehalte is groter dan het gemiddelde van de achtergrond- en interventiewaarde en kleiner dan of gelijk aan de interventiewaarde
- *** het gehalte is groter dan de interventiewaarde
- geen toetsingswaarde voor opgesteld
- niet geanalyseerd
- # verhoogde rapportagegrens, voor meer informatie zie analysecertificaat
- AS3000 laboratoriumanalyses voor grond-, waterbodem- en grondwater; onderzoekgrondprotocollen 3010 t/m 3090 versie 4,25 juni 2008.
- ^a gecorrigeerd gehalte is groter dan of gelijk aan de achtergrondwaarde (of geen achtergrondwaarde voor opgesteld), maar wel kleiner dan de AS3000 rapportagegrens-eis, dus mag verondersteld worden kleiner dan de achtergrondwaarde te zijn.
- ^b gecorrigeerd gehalte is groter dan de achtergrondwaarde (of geen achtergrondwaarde voor opgesteld), en groter dan de AS3000 rapportagegrens-eis.
- ⁺ De Interventiewaarde voor Barium geldt alleen voor die situaties waarbij duidelijk sprake is van antropogene verontreiniging.

De achtergrond- en interventiewaarden zijn afhankelijk van de bodemsamenstelling. Voor de toetsing is gebruik gemaakt van de volgende samenstelling: lutum 2.5%; humus 4.1%. (Als humus/lutum niet is gemeten geldt een default waarde van lutum = 25% en organische stof = 10%.)

Tabel: Analyseresultaten grond (as3000) monsters (gehalten in mg/kgds, tenzij anders aangegeven)

monstercode monster	MM2: 1	AW	1/2(AW+I)	I	AS3000 EIS
droge stof(gew.-%)	85,0 --				
gewicht artefacten(g)	<1 --				
aard van de artefacten(g)	Geen --				
organische stof (gloeiverlies)(% vd DS)	<0,5 --				
KORRELGROOTTEVERDELING					
lutum (bodem)(% vd DS)	<2 --				
METALEN					
barium ⁺	<20			237	49
cadmium	<0,35	0,35	4,0	7,6	0,35
kobalt	<3	4,3	29	54	4,3
koper	<10	19	56	92	19
kwik	<0,10	0,10	13	25	0,10
lood	<13	32	184	337	32
molybdeen	<1,5	1,5	96	190	1,5
nikkel	<5	12	23	34	12
zink	<20	59	181	303	59
POLYCYCLISCHE AROMATISCHE KOOLWATERSTOFFEN					
pak-totaal (10 van VROM)	<0,1 --	1,5	21	40	1,5
pak-totaal (10 van VROM) (0.7 factor)	0,07	1,5	21	40	1,0
POLYCHLOORBIFENYLEN (PCB)					
som PCB (7)(µg/kgds)	<14 --	4,0	102	200	14
som PCB (7) (0.7 factor)(µg/kgds)	9,8 ^a	4,0	102	200	9,8
MINERALE OLIE					
totaal olie C10 - C40	<20	38	519	1000	38

Monstercode en monstertraject:

¹ MM2: B01 (70-120) B01 (120-170) B02 (70-120) B02 (120-170) B02 (170-200)

De resultaten zijn voor de interventiewaarde getoetst aan de toetsingswaarden zoals vermeld in de Circulaire Bodemsanering 2009, Staatscourant 67, 7 april 2009 en voor de achtergrondwaarden aan het Besluit Bodemkwaliteit, Staatscourant 20 december 2007, Nr. 247. Tevens zijn de volgende wijzigingen doorgevoerd: De gewijzigde grenswaarden van een aantal OCB (per 30-07-2008) (www.Senternovem.nl) en de wijziging in de Staatscourant 67 van 7 april 2009.

De gehalten die de betreffende toetsingswaarden overschrijden zijn als volgt geclassificeerd:

- * het gehalte is groter dan de achtergrondwaarde en kleiner dan of gelijk aan het gemiddelde van de achtergrond- en interventiewaarde
- ** het gehalte is groter dan het gemiddelde van de achtergrond- en interventiewaarde en kleiner dan of gelijk aan de interventiewaarde
- *** het gehalte is groter dan de interventiewaarde
- geen toetsingswaarde voor opgesteld
- niet geanalyseerd
- # verhoogde rapportagegrens, voor meer informatie zie analysecertificaat
- AS3000 laboratoriumanalyses voor grond-, waterbodem- en grondwater; onderzoekgrondprotocollen 3010 t/m 3090 versie 4,25 juni 2008.
- ^a gecorrigeerd gehalte is groter dan of gelijk aan de achtergrondwaarde (of geen achtergrondwaarde voor opgesteld), maar wel kleiner dan de AS3000 rapportagegrens-eis, dus mag verondersteld worden kleiner dan de achtergrondwaarde te zijn.
- ^b gecorrigeerd gehalte is groter dan de achtergrondwaarde (of geen achtergrondwaarde voor opgesteld), en groter dan de AS3000 rapportagegrens-eis.
- ⁺ De Interventiewaarde voor Barium geldt alleen voor die situaties waarbij duidelijk sprake is van antropogene verontreiniging.

De achtergrond- en interventiewaarden zijn afhankelijk van de bodemsamenstelling. Voor de toetsing is gebruik gemaakt van de volgende samenstelling: lutum 2%; humus 0.5%. (Als humus/lutum niet is gemeten geldt een default waarde van lutum = 25% en organische stof = 10%.)

Tabel: Analyseresultaten grondwater (as3000) monsters (gehalten in µg/l, tenzij anders aangegeven)

monstercode	B01	S	1/2(S+I)	I	AS3000
monster	1				EIS
METALEN					
barium	<45	50	338	625	50
cadmium	<0,8 ^a	0,40	3,2	6,0	0,80
kobalt	<5	20	60	100	20
koper	20 [*]	15	45	75	15
kwik	<0,05	0,050	0,18	0,30	0,050
lood	<15	15	45	75	15
molybdeen	<3,6	5,0	152	300	5,0
nikkel	<15	15	45	75	15
zink	<60	65	432	800	65
VLUCHTIGE AROMATEN					
benzeen	<0,2	0,20	15	30	0,20
tolueen	<0,3	7,0	504	1000	7,0
ethylbenzeen	<0,3	4,0	77	150	4,0
xylenen	<0,3 --	0,20	35	70	0,30
xylenen (0.7 factor)	0,21 ^a	0,20	35	70	0,21
styreen	<0,3	6,0	153	300	6,0
naftaleen	<0,05 ^a	0,01	35	70	0,050
GEHALOGENEERDE KOOLWATERSTOFFEN					
1,1-dichloorethaan	<0,6	7,0	454	900	7,0
1,2-dichloorethaan	<0,6	7,0	204	400	7,0
1,1-dichlooretheen	<0,1 ^a	0,01	5,0	10	0,10
som (cis,trans) 1,2-dichloorethenen	<0,2 --	0,01	10	20	0,20
som (cis,trans) 1,2-dichloorethenen (0.7 factor)	0,14 ^a	0,01	10	20	0,20
dichloormethaan	<0,2 ^a	0,01	500	1000	0,20
som dichloorpropanen	<0,75	0,80	40	80	0,75
som dichloorpropanen (0.7 factor)	0,53 --				
tetrachlooretheen	<0,1 ^a	0,01	20	40	0,10
tetrachloormethaan	<0,1 ^a	0,01	5,0	10	0,10
1,1,1-trichloorethaan	<0,1 ^a	0,01	150	300	0,10
1,1,2-trichloorethaan	<0,1 ^a	0,01	65	130	0,10
trichlooretheen	<0,6	24	262	500	24
chloroform	<0,6	6,0	203	400	6,0
vinylchloride	<0,1 ^a	0,01	2,5	5,0	0,20
tribroommethaan	<0,2			630	2,0
MINERALE OLIE					
totaal olie C10 - C40	<100 ^a	50	325	600	100

Monstercode en monstertraject:

1 B01 (210-310)

De resultaten zijn getoetst aan de toetsingswaarden zoals vermeld Circulaire Bodemsanering 2009, Staatscourant 67, 7 april 2009.

De gehalten die de betreffende toetsingswaarden overschrijden zijn als volgt geclassificeerd:

- * het gehalte is groter dan de streefwaarde en kleiner dan of gelijk aan het gemiddelde van de streef- en interventiewaarde
- ** het gehalte is groter dan het gemiddelde van de streef- en interventiewaarde en kleiner dan of gelijk aan de interventiewaarde
- *** het gehalte is groter dan de interventiewaarde
- geen toetsingswaarde voor opgesteld
- niet geanalyseerd
- # verhoogde rapportagegrens, voor meer informatie zie analysecertificaat
- AS3000 laboratoriumanalyses voor grond-, waterbodemonderzoek; grondwaterprotocollen 3110 t/m 3190 versie 3,25 juni 2008.
- ^a gecorrigeerd gehalte is groter dan of gelijk aan de streefwaarde (of geen streefwaarde voor opgesteld), maar wel kleiner dan de AS3000 rapportagegrens-eis, dus mag verondersteld worden kleiner dan de streefwaarde te zijn.
- ^b gecorrigeerd gehalte is groter dan de streefwaarde (of geen streefwaarde voor opgesteld), en groter dan de AS3000 rapportagegrens-eis.

Bijlage 6 : Fotorapportage



Bijlage 7 : Rapportageformulier veldwerk



F.11.01.03 Formulier veldwerk Lankelma Geotechniek Zuid

Projectgegevens

Projectnummer 62905
Locatie Meesstraet
Plaats Meeswijk - Dintbier

Uitvoeringsdata op locatie

Veldwerk (2001)	Watermonstername (2002)
<u>19-6-09</u>	<u>29-06-09</u>

Werkzaamheden (aanvinken)

- ☒ Onder certificaat van de BRL SIKB 2000 Veldwerk bij milieuhygiënisch bodemonderzoek
- ☒ protocol 2001 boorprofielen en monstername grond
 - ☒ protocol 2001 plaatsen peilbuizen
 - ☒ protocol 2002 monstername water

Tevens onder certificaat van de

- ☐ BRL SIKB 6000 Milieukundige begeleiding van sanering
- ☐ protocol 6001 conventioneel en/of grondwater

Funcitiescheiding

Lankelma Geotechniek Zuid B.V. is een onafhankelijk adviesbureau en is geen eigenaar van het terrein waar de werkzaamheden zijn uitgevoerd. De werkzaamheden zijn onafhankelijk van de opdrachtgever uitgevoerd waarbij geen kritische afwijkingen zijn opgetreden.

Uitvoerenden

Naam (aanvinken)	Geregistreerd voor protocollen (of vermelden in opleiding)	Handtekening/paraaf
☒ L. Verbeek	2001 en 2002	<u>[Handtekening]</u>
☐ C.C.A. van der Vleuten	2001, 2002 en 6001	
☒ W.J.A. Henraath	2001 en 2002	<u>W.J.A. Henraath</u>
☐ T. Verbakel	2002	
☐	In opleiding	
☐	In opleiding	

Formulier opnemen in bijlage rapport