



BEDRIJFSOVERZICHT / AANTAL DIERPLAATSEN										
Gebouw	Omschrijving	guste en dragende zeugen	kraamzeugen	opfokzeugen	dekberen	gespeende biggen	volwassen paarden (3 jaar en ouder)	drifmest opslag	vaste mestopslag	elektrisch vermogen
GEBOUW 1	varkenstal	47								10
GEBOUW 2	varkenstal	621								10
GEBOUW 3	varkenstal			256		1176	0			29
GEBOUW 4	varkenstal					3304	6		32 m³	15
GEBOUW 5	loose							2500 m³		
MESTSILO	mestilo							2500 m³	32 m³	
TOTAAL		668	200	289	3	4480	6			



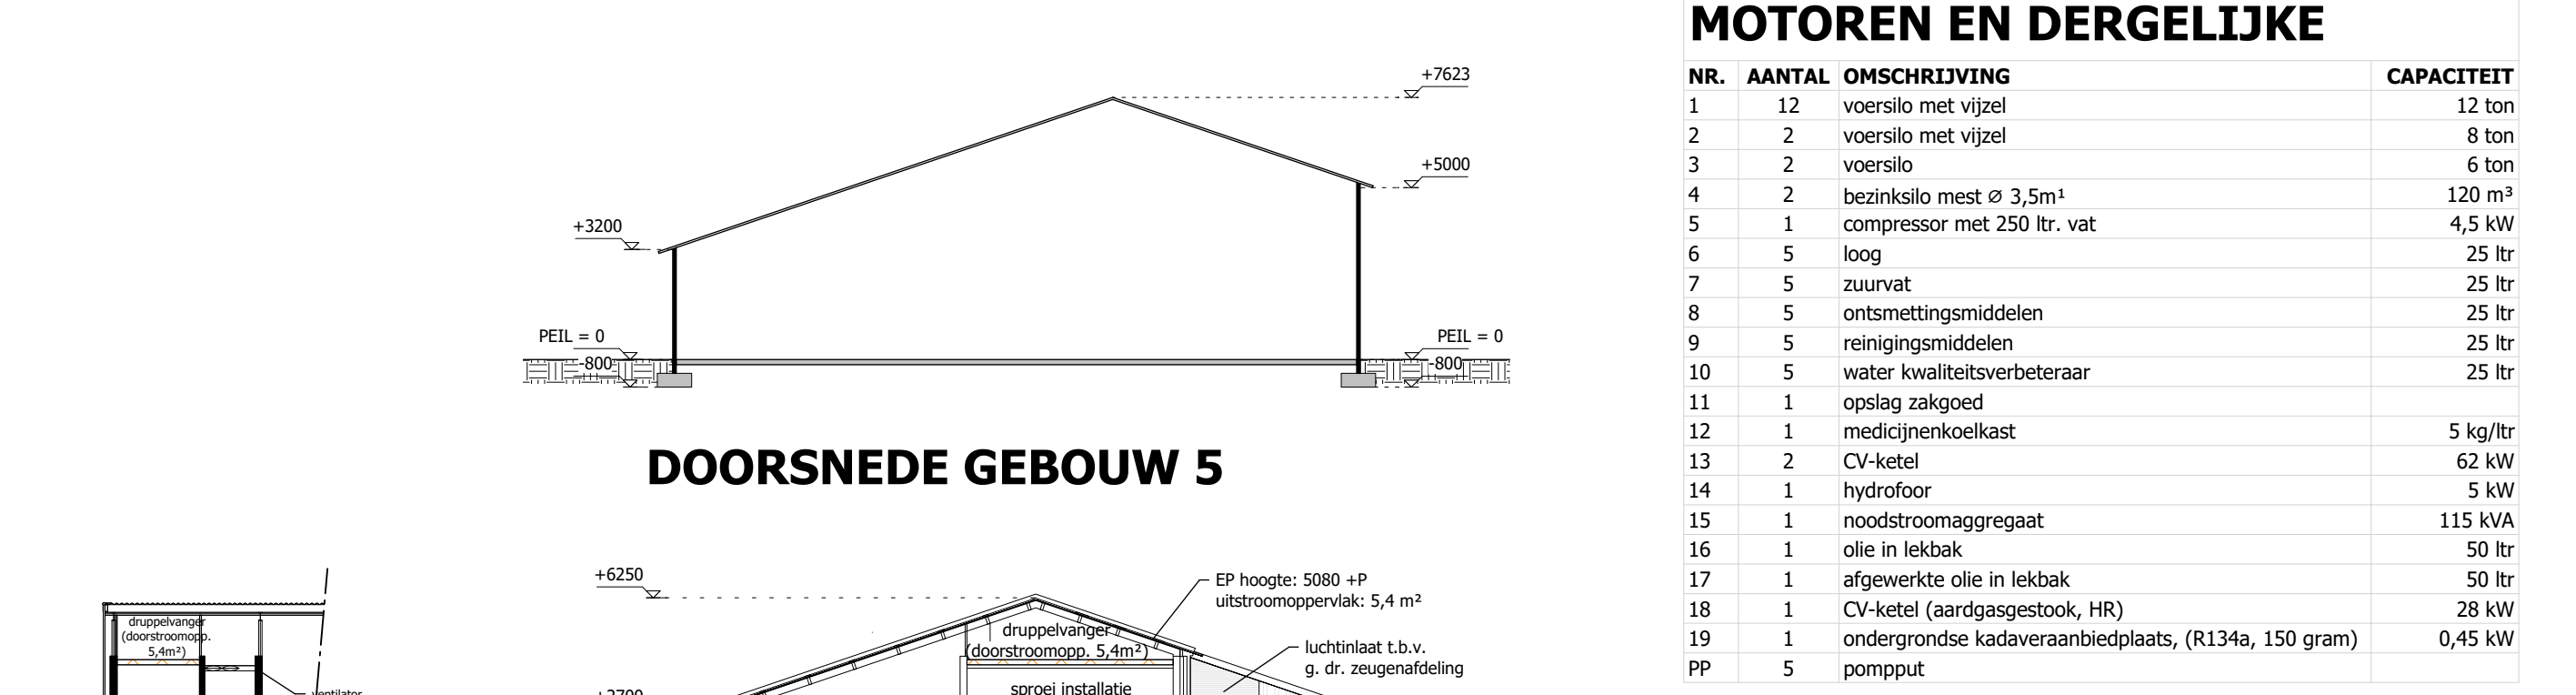


VENTILATOREN			Capaciteit
Nummer	Aantal	Omschrijving	
V1	8	ventilator Ø800mm	2,52 kW

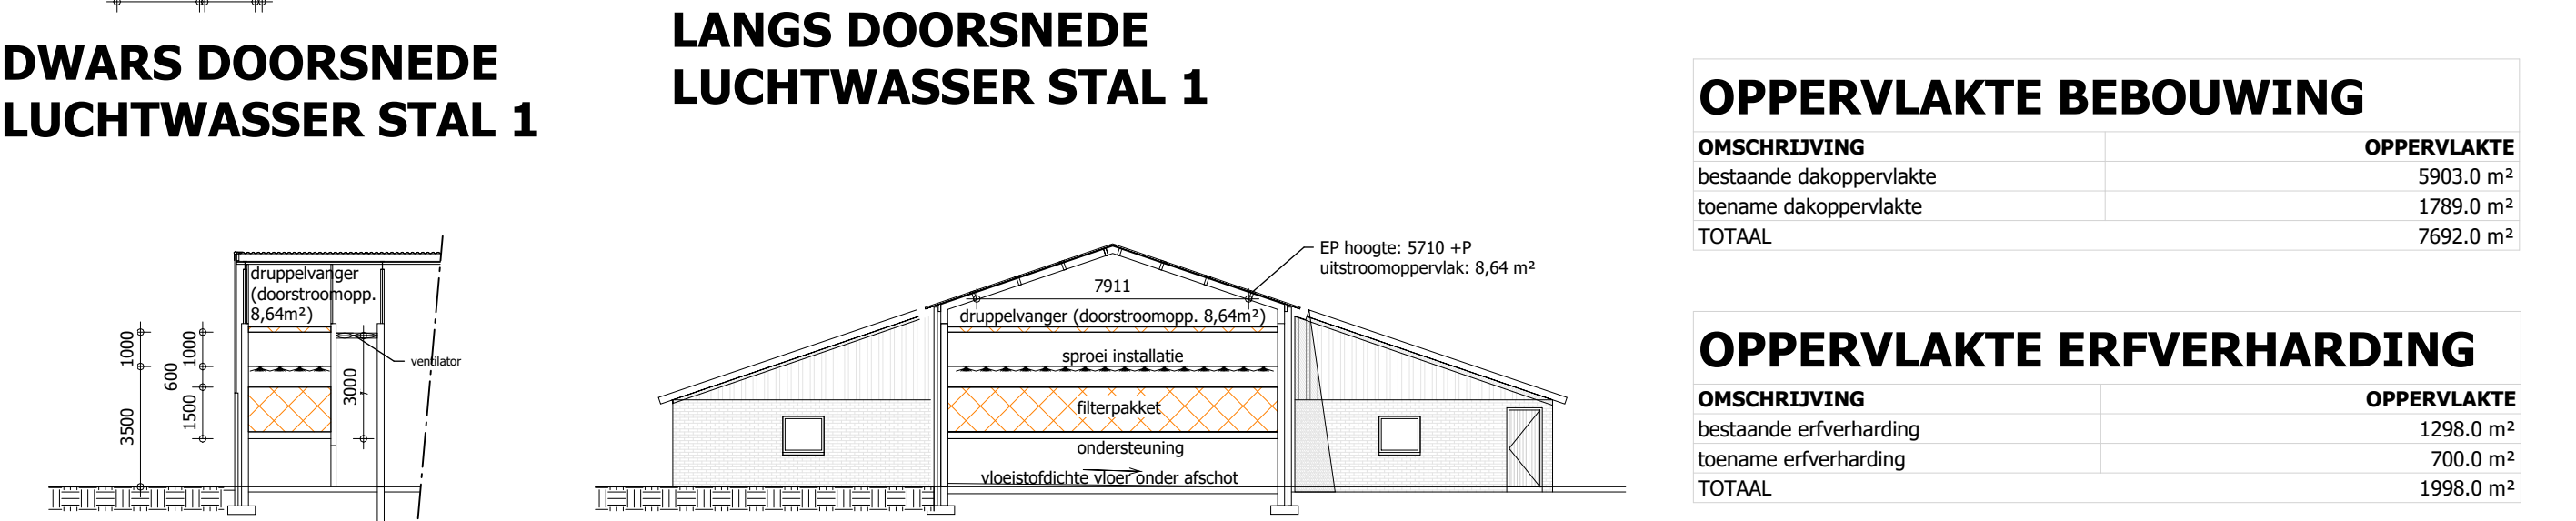

OPPERVLAKTE BEBOUWING		OPPERVLAKTE
OMSCHRIJVING		
bestaande dakoppervlakte		5903,0 m²
toename dakoppervlakte		1789,0 m²
TOTAAL		7692,0 m²

OPPERVLAKTE ERFVERHARDING		OPPERVLAKTE
OMSCHRIJVING		
bestaande erfverharding		1298,0 m²
toename erfverharding		700,0 m²
TOTAAL		1998,0 m²

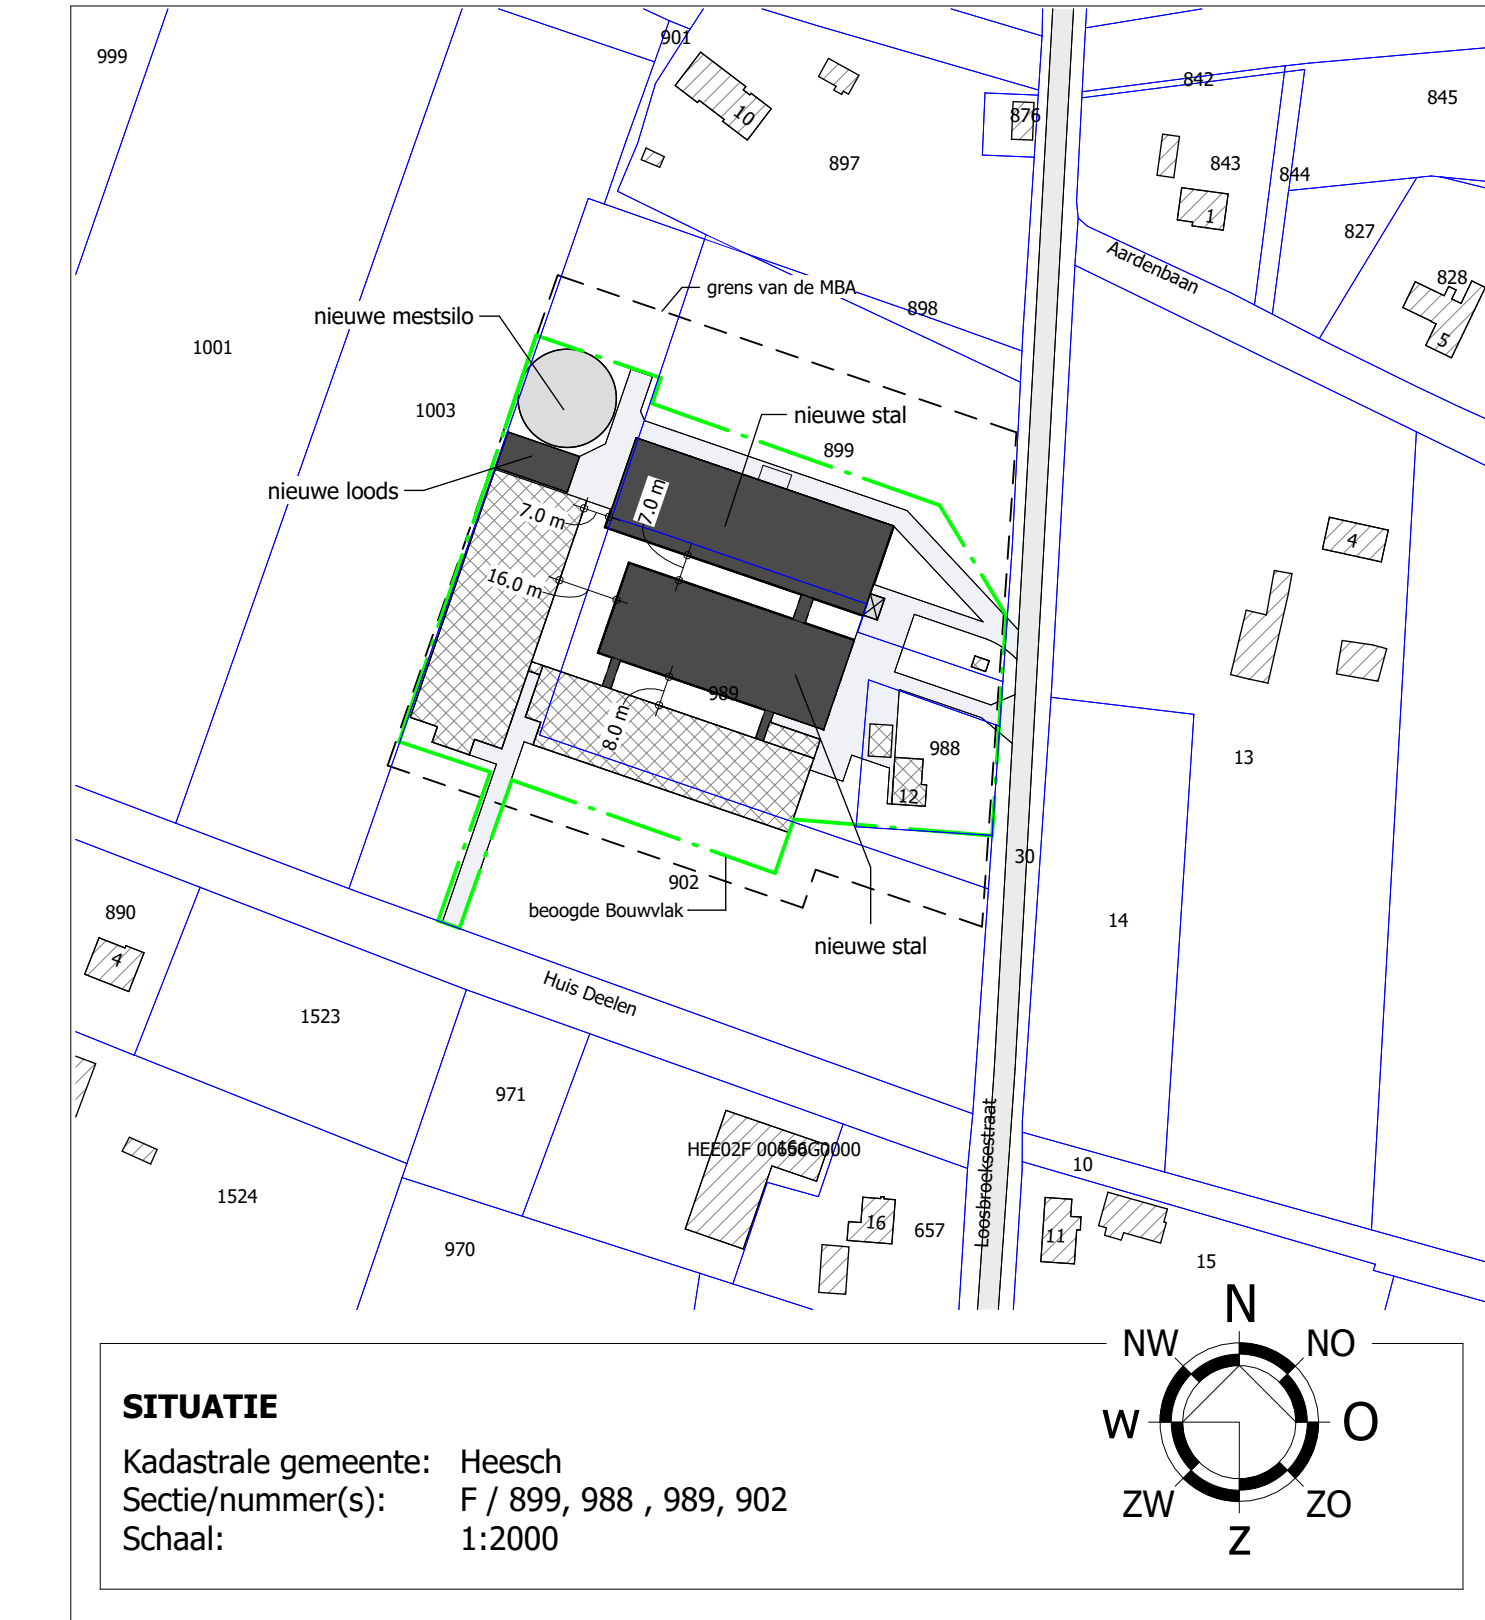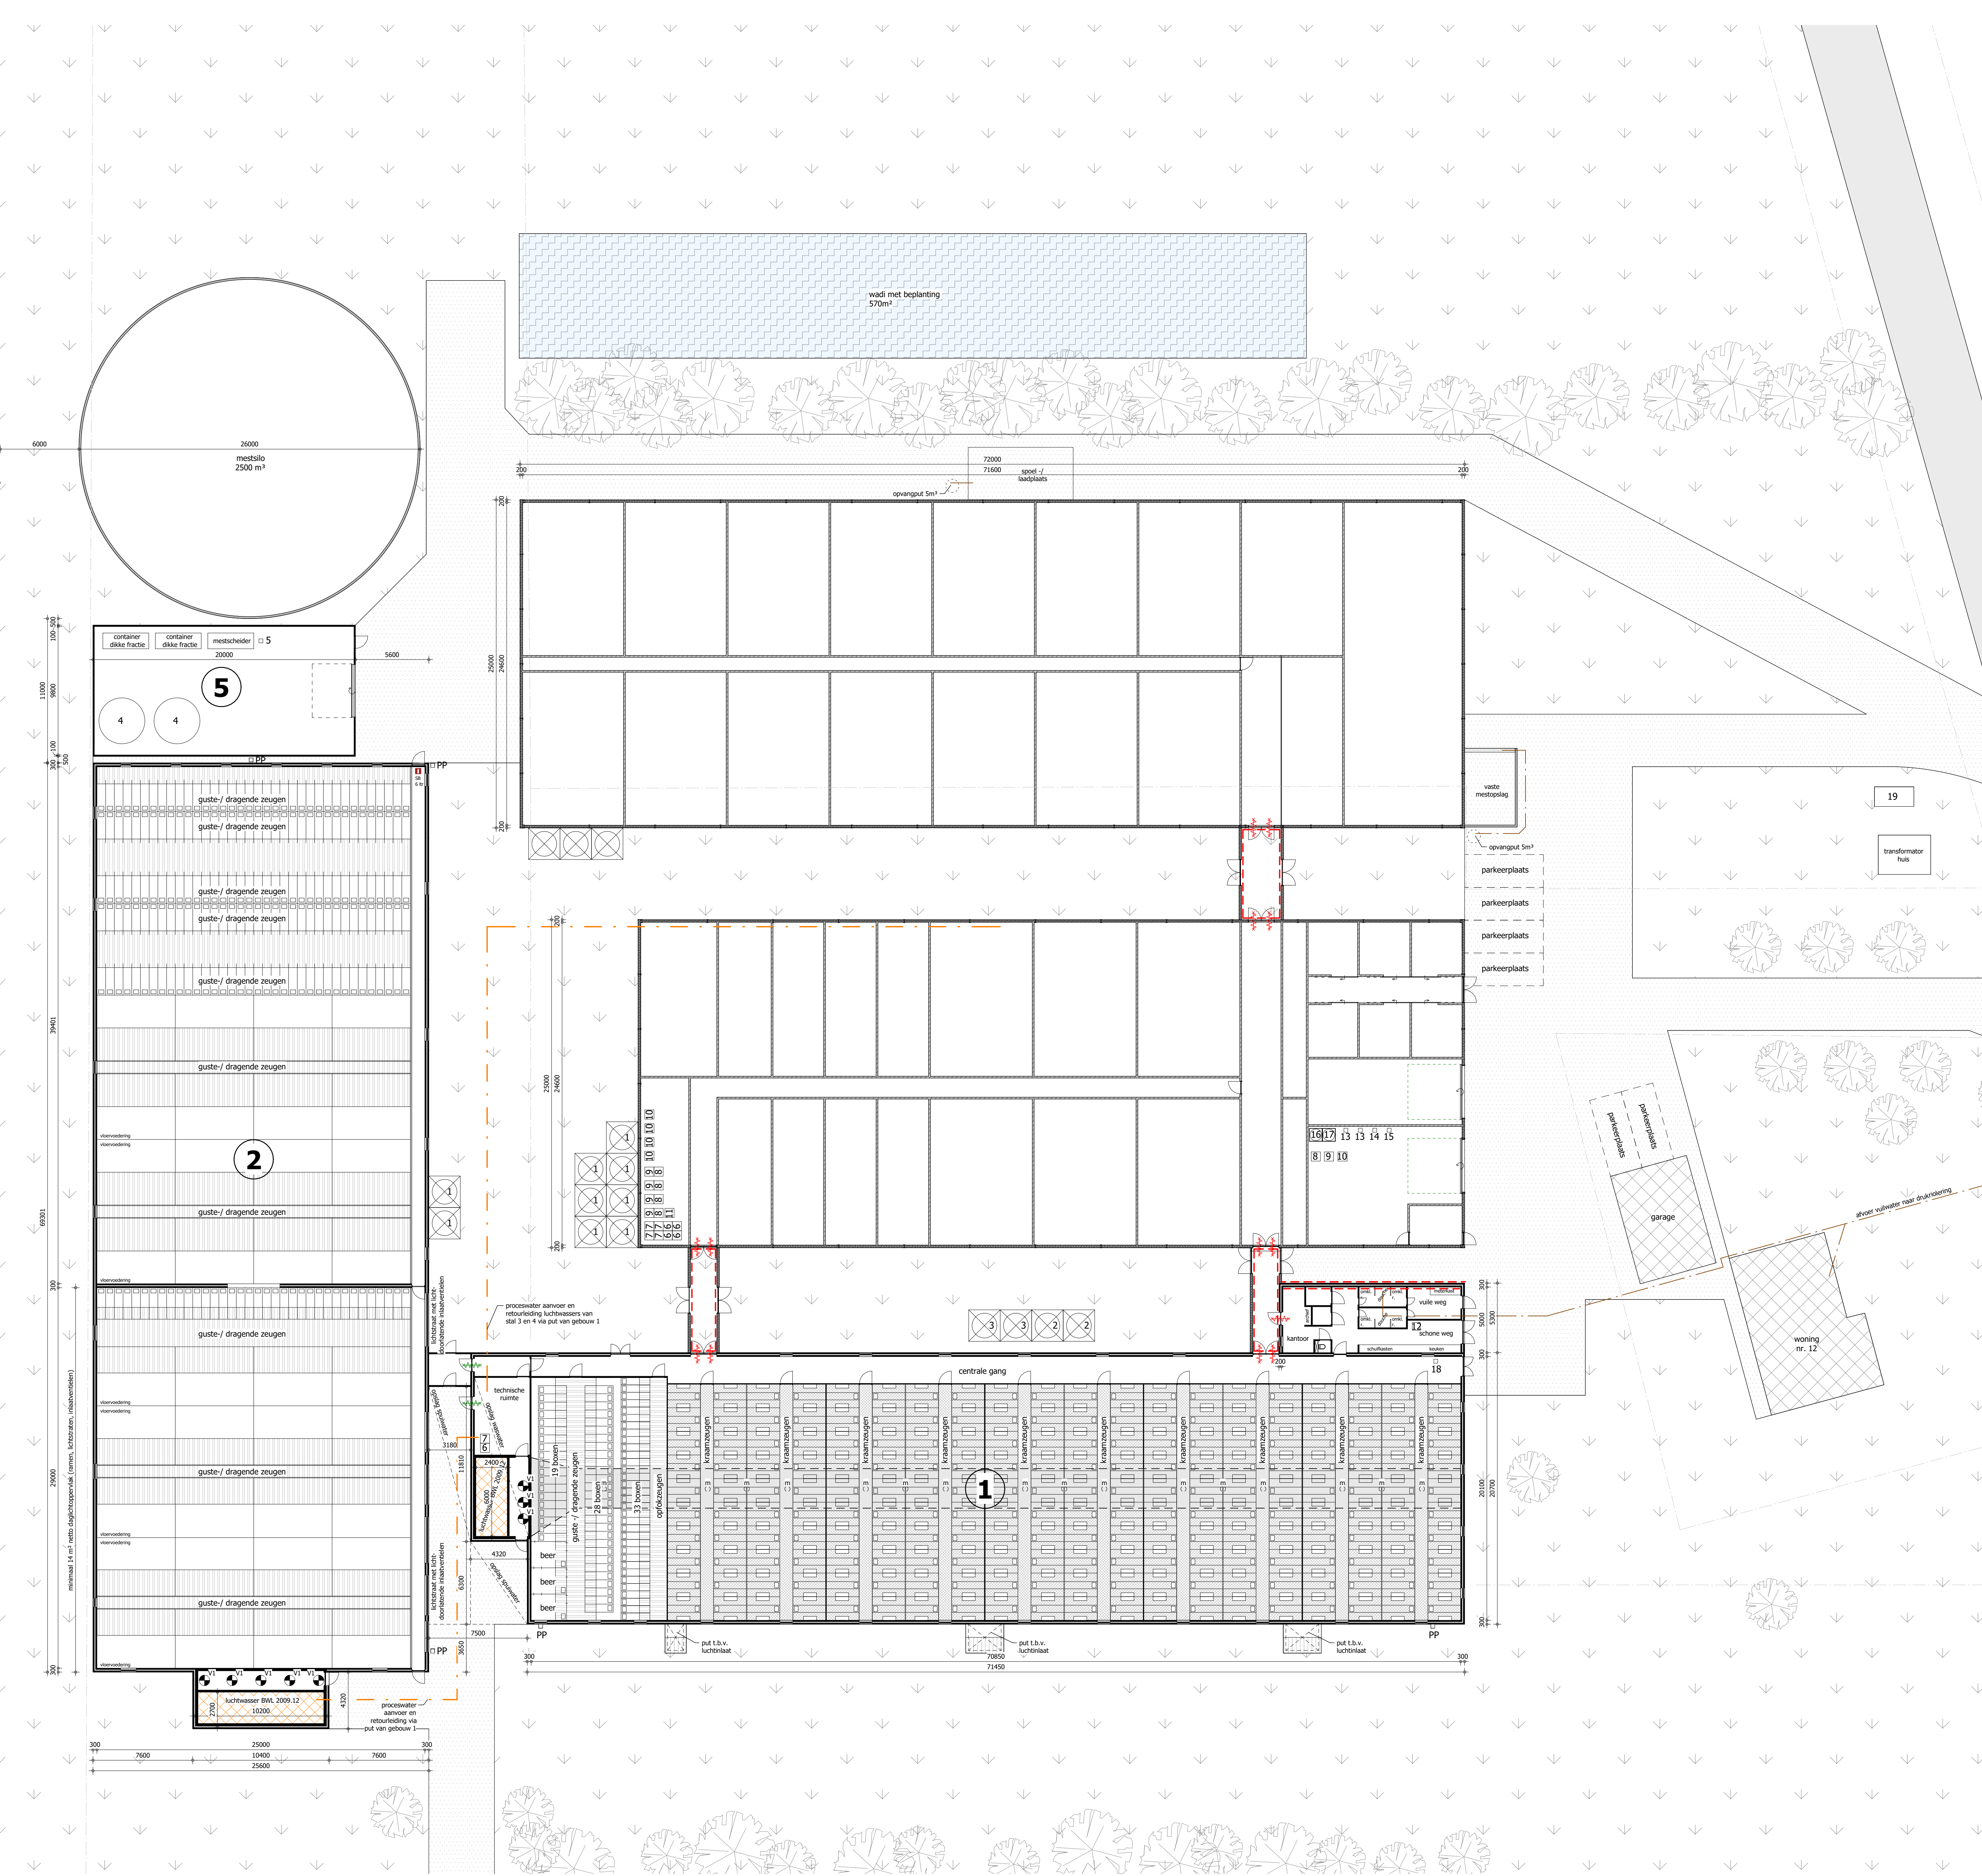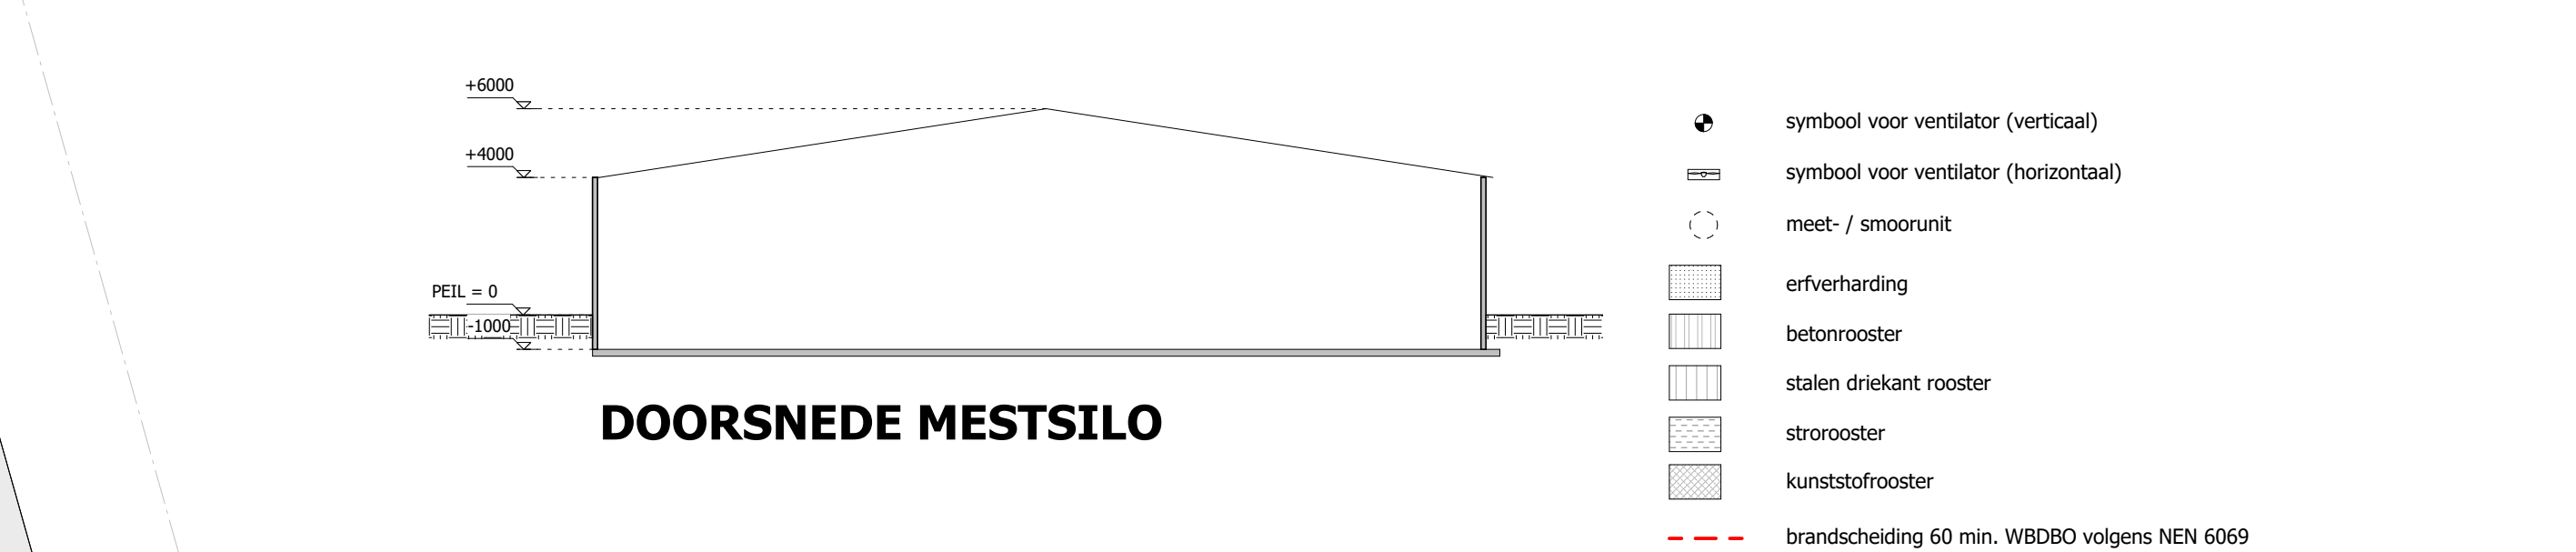

SITUATIE			
Kadastrale gemeente:	Heesch		
Secite/nummer(s):	F / 890, 988, 989, 902		
Schaal:	1:2000		

© VAN DUN ADVIES BV		TERMINAR		DATUM	
Vestiging Gilze	T. 013 5199458	00087-038	RB	27-05-2025	
Vestiging Someren	T. 0493 745015	Omgevingsvergunning milieu	TERING		
Vestiging Reek	T. 0486 450160	overname	SCHAL	1:200	1°
E. info@vandunadvies.nl		LOCATIE	W10	2°	
L. www.vandunadvies.nl			1-02	3°	
			FORMAAT	A0	4°
					5°