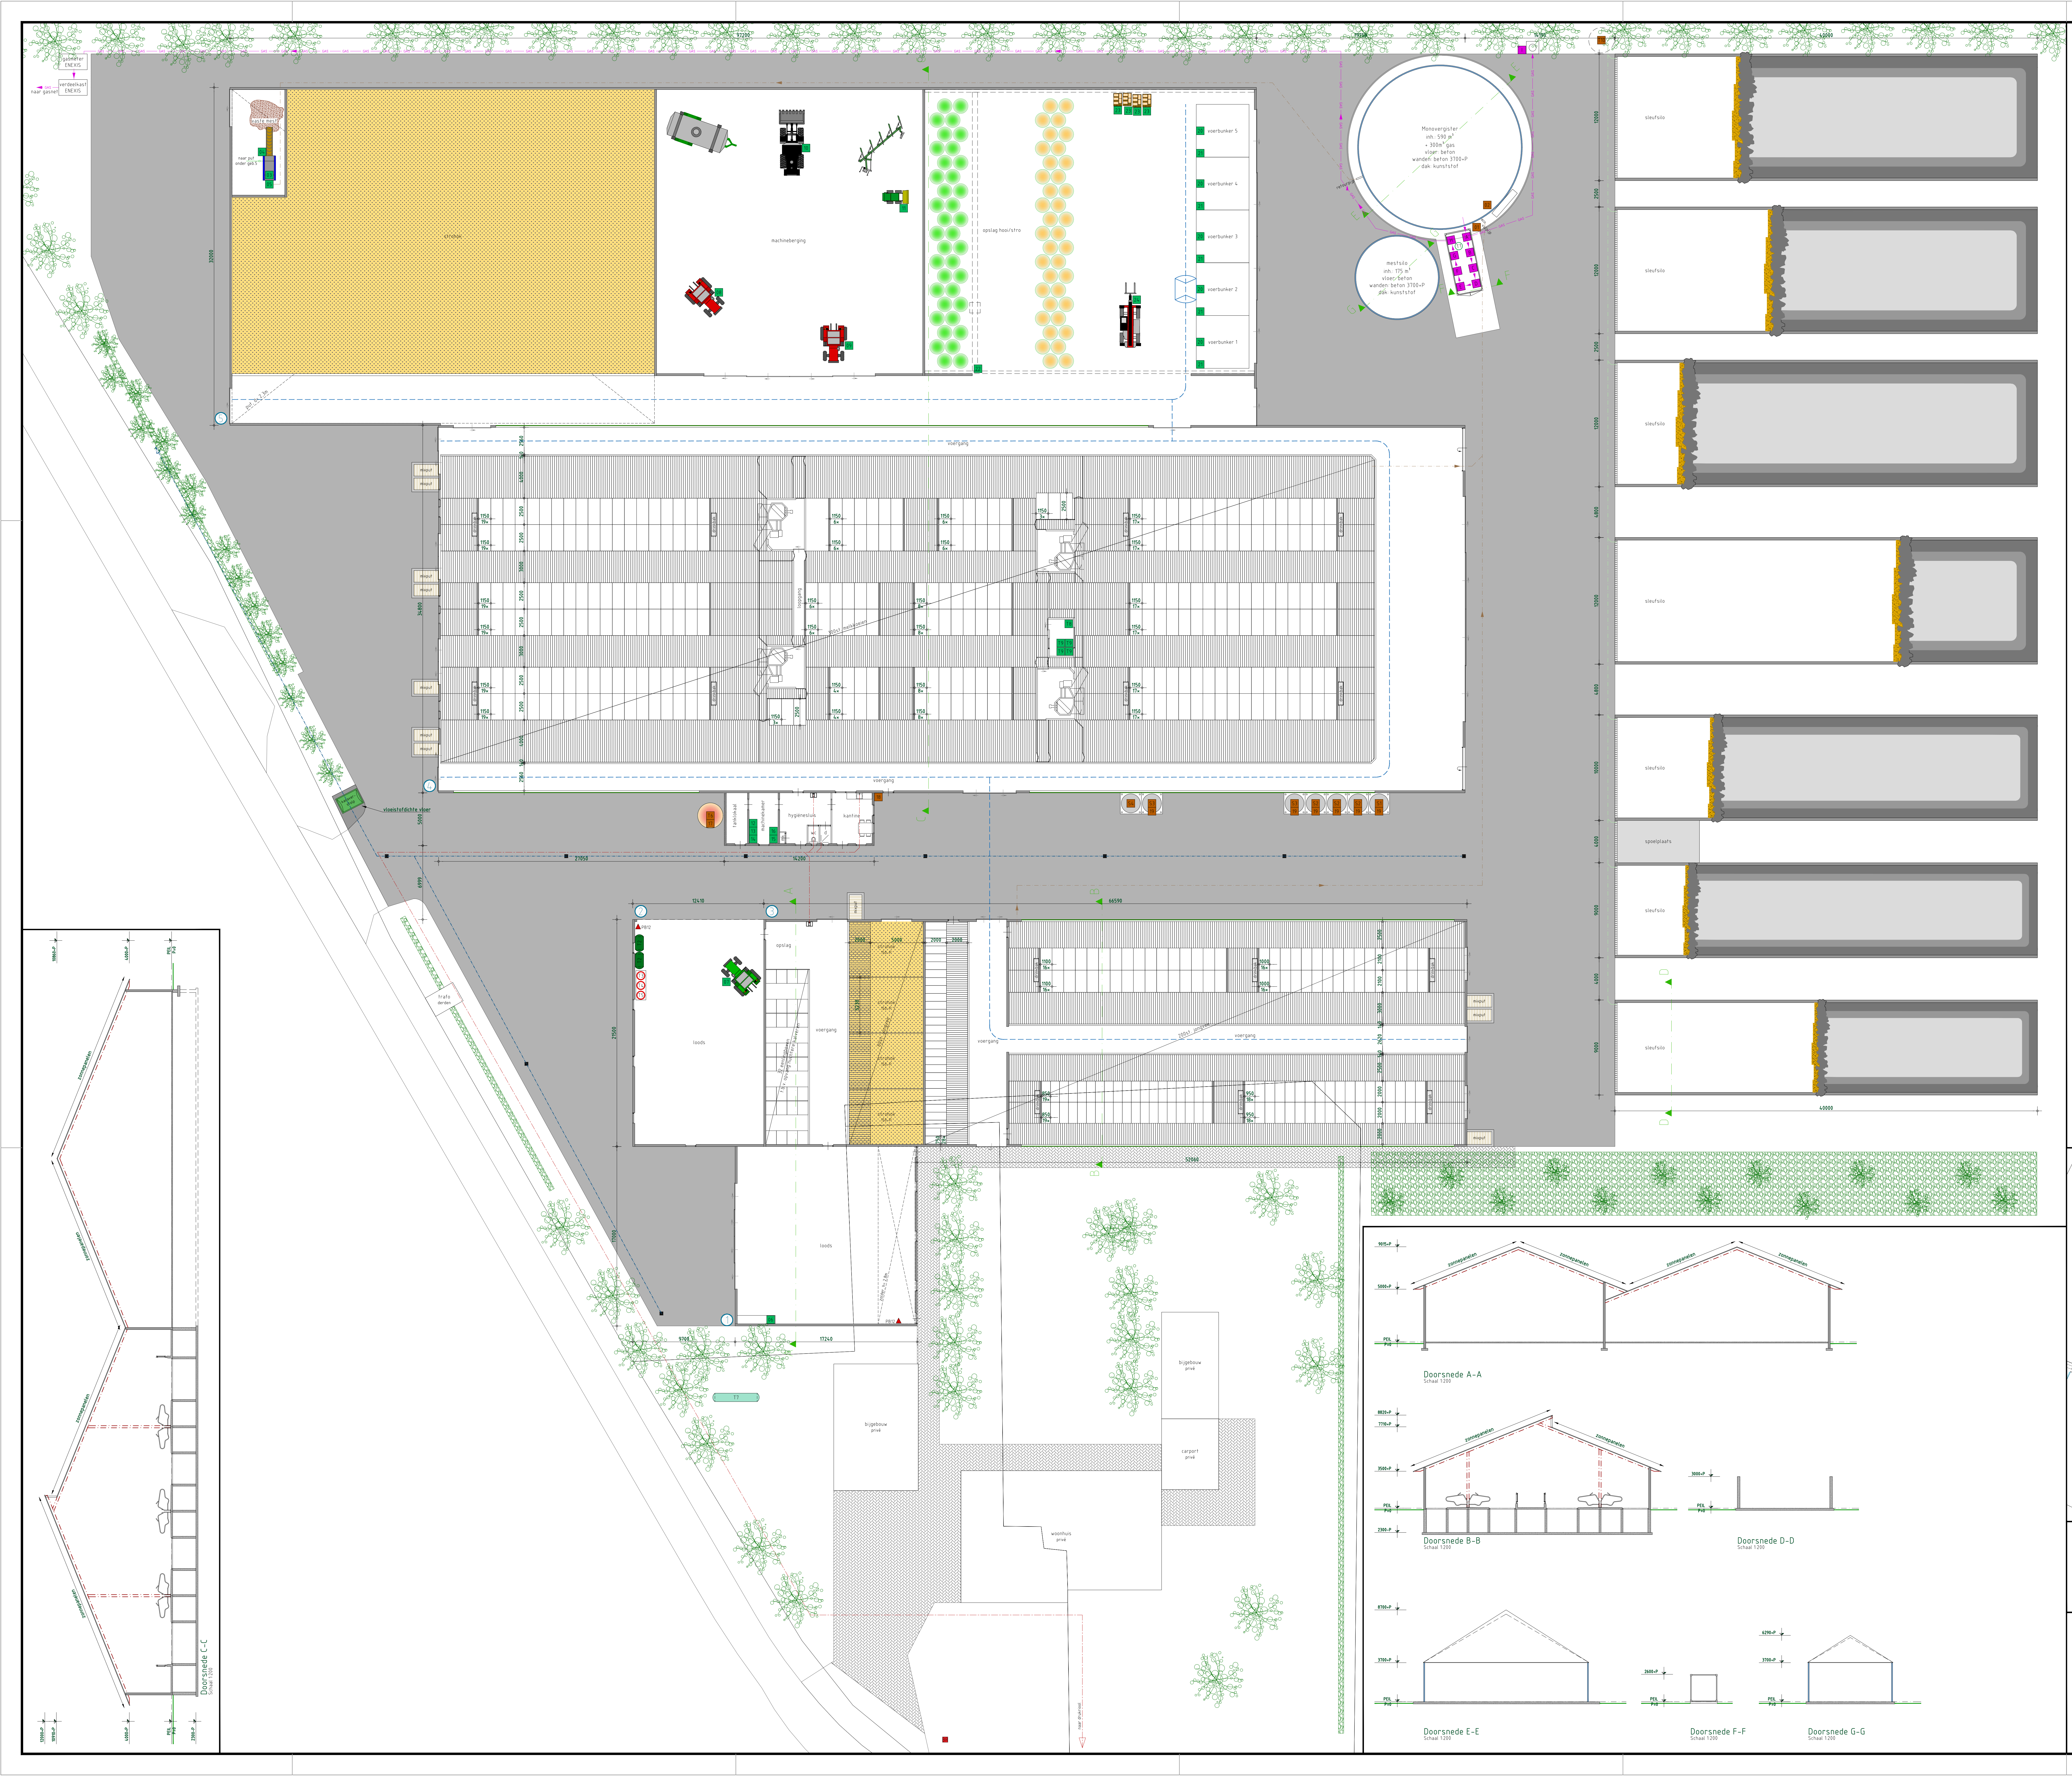

RENVOOI MOTOREN

Nr.:	St:	Omschrijving:	kW:
1.	1×	Mestpomp	7,5
2.	1×	Mixer t.b.v. vergister	11,0
3.	1×	Persscheider	5,5
4.	1×	Motor t.b.v. transportband	0,2
5.	1×	Mestpomp t.b.v. scheider	1,5
6.	1×	Werkbank met div. handgereedschap, tot.:	20,0
7.	1×	Tractor	80,0
8.	1×	Tractor	58,0
9.	1×	Tractor	44,0
10.	1×	Loader	58,0
11.	1×	Mini-loader	29,0
12.	1×	Compressor	5,5
13.	1×	Boiler, v.v. buffervat 300 liter	35,0
14.	1×	Pomp (vacuüm)	7,5
15.	1×	Aggregaat	20,0
16.	1×	Wasmachine	3,0
17.	1×	Roermotor t.b.v. melktank	1,5
18.	1×	Bronwaterinstallatie	6,5
19.	6×	Voervijzel	0,75
20.	5×	Motor t.b.v. walking floor	1,1
21.	5×	Opvoerketting	3,0
22.	1×	Motor t.b.v. bovenloopkraan	2,8
23.	4×	Pallet krachtvoer (in zakken), 1 ton	
24.	1×	Verreiker	80,0

RENVOOI SILO'S

Nr.:	St:	Omschrijving:	inh.:
S1.	1×	Voersilo	30 ton
S2.	3×	Voersilo	12 ton
S3.	2×	Voersilo	10 ton
S4.	1×	Kunstmestsilo	16 ton

RENVOOI GASOPWAARDERING

Nr.:	St:	Omschrijving:	kW:
A.	1×	Gasklep	0,1
B.	1×	H2S verwijderaar	5,0
C.	1×	Warmteterugwinning	0,5
D.	1×	Gasschroefcompressor	15,0
E.	1×	Compressorkoeling, 1,5kg R410A	5,0
F.	1×	CO2 verwijderaar	11,0
G.	1×	Gasanalyseapparaat	0,5
H.	1×	Gasodoratie	0,1
I.	1×	Fakkel, cap.: 150m³/uur, h= 8,0m¹	

RENVOOI TANKS EN VAATWERK

Nr.:	St:	Omschrijving:	inh.:
T1.	1×	Fles THT	27 liter
T2.	2×	Dieseltank, dubbelwandig	1.200 liter
T3.	1×	Drum afgewerkte olie, in lekbak	200 liter
T4.	1×	Vat smeerolie, in lekbak	60 liter
T5.	1×	Vat olie, in lekbak	60 liter
T6.	1×	Melktank	25.000 liter
T7.	1×	Propaantank	8.000 liter
T8.	1×	Vat dierverzorgingsmiddellen	10 kg
T9.	4×	Vat reinigingsmiddel	25 liter
T10.	1×	Percolaat opvang put	2.000 liter

LEIDINGEN

— · — · — Mestleiding
—o—o—o— Retourleiding dunne fractie
— GAS — GAS — Gasleiding tbv retourleiding aan gasnet
— — — — **Rail voersysteem**
— · — · — Percolaatleiding
—-—-—-— Vuilwaterriool
—·—·—·— **Hemelwaterafvoer**

RENVOOI

	Omschrijving:
▲ PB12	Poederblusser, inh.: 12 liter
🟥 BR	Brandkraan

OPPERVLAKTEN

Binnen grens inrichting

Gebouwen:	9235m²
Verharding:	4717m²
Onverhard:	6048m²
Totaal:	20000m²

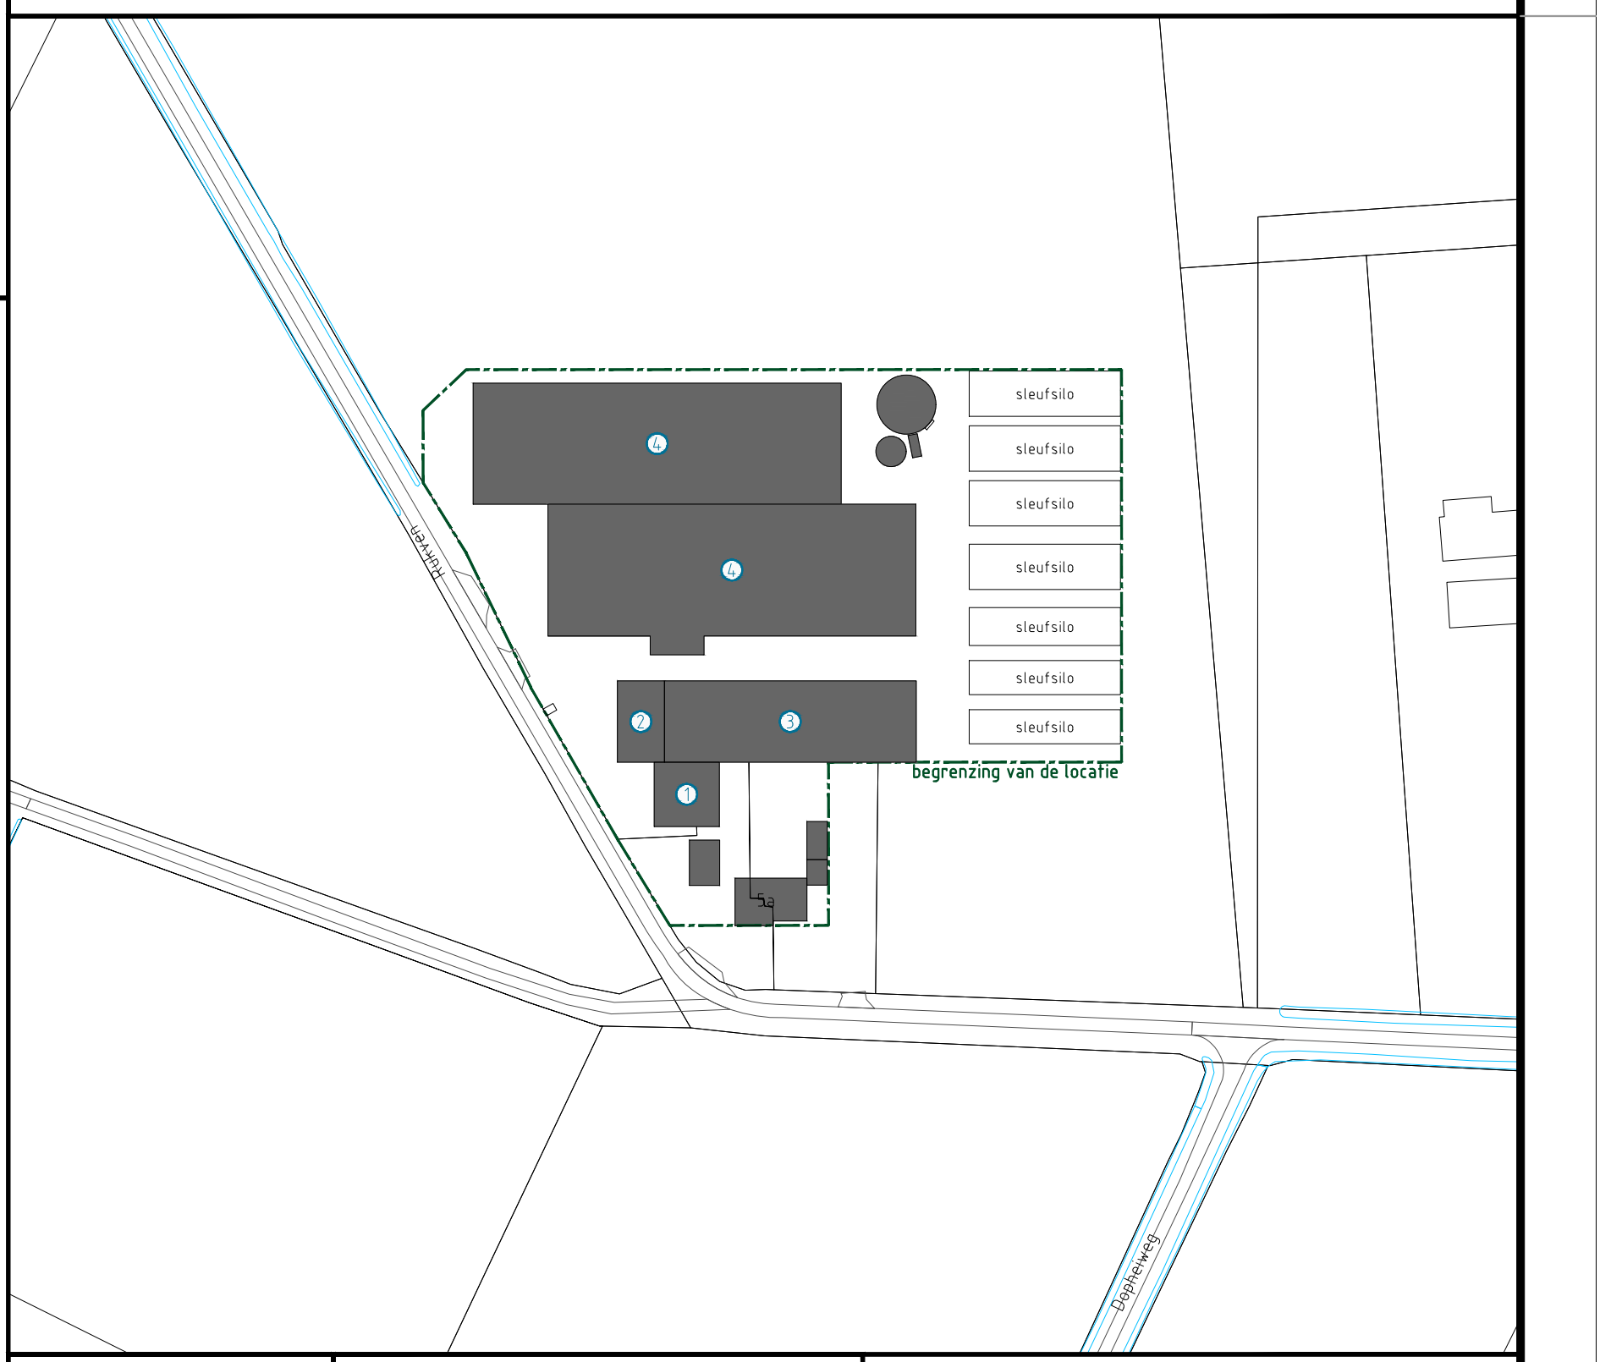

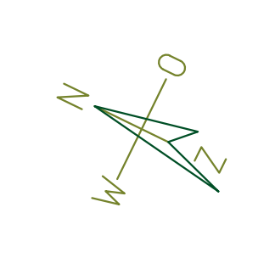

SITUATIE

Gemeente: Heeswijk-Dinther
Sectie: D
Nr.: 1154-1554-1555
Schaal: 1:2000

derks | advies
Boxmeerseweg 9 - 5835 AB Beugen
+31 (0)6 14 85 24 54
info@derks-advies.nl
www.derks-advies.nl

Behoort bij aanvraag omgevingsvergunning

Activiteit: Milieu

Locatie: Rukven 5a - Heeswijk-Dinther

Opdrachtgever: H.A.M. Ketelaars
Rukven 5a
5473 VS Heeswijk-Dinther
Telefoon: -
E-mail / fax: ketelaarsmelkveebedrijf@gmail.com
Mobiel nummer: 06-25415047

Getekend: J. Heijnen
Getekend:
Getekend:
Getekend:

Datum: 06-02-2025
Gewijzigd:
Gewijzigd:
Gewijzigd:

Tekeningnummer: 3411-169
Projectleider: R. Derks
Schaal: 1:200
Formaat: A0

Nadruk verboden