BIJLAGE 14 PLATTEGRONDTEKENING VOORNEMEN

GEBOUW 1
VLEESVARKENSSTAL

Wanden : metselwerk
Dak : golfplaten
Goothoogte : 2.5 mtr.
Nokhoogte : 5.10 mtr.
Ventilatie : 6 vent. Ø500 en 3 vent. Ø400
Mestopslag : drijfmestkelder , inhoud= 575 m3
Aantal dieren : 612 vleesvarkens
Dierplaatsen : 612 vleesvarkens

GEBOUW 2
VLEESVARKENS

Wanden : metselwerk
Dak : golfplaten
Goothoogte : 2,25 mtr.
Nokhoogte : 5,10 mtr.
Ventilatie : 7vent. Ø500
Mestopslag : drijfmest in kelders, inhoud = 800m3
Aantal dieren : 511 vleesvarkens
Dierplaatsen : 511 vleesvarkens
Verwarming : 2x c.v. op aardgas

GEBOUW 3
VLEESVARKENSSTAL

Wanden : metselwerk
Dak : golfplaten
Goothoogte : 2.5 mtr.
Nokhoogte : 5.83 mtr.
Ventilatie : op luchtwasser stal 4 (BWL 2009.12)
Mestopslag : drijfmest in kelder inhoud = 900 m3
Aantal dieren : 760 vleesvarkens op LW stal 4
Dierplaatsen : 760 vleesvarkens op LW stal 4
Verwarming : 2x c.v. op aardgas

GEBOUW 4
VLEESVARKENSSTAL

Wanden : prefab betonelementen met steenstrips
Dak : stalendamwand
Goothoogte : 2.8 mtr.
Nokhoogte : 8.91 mtr.
Ventilatie : Luchtwasser vent.10× Ø800 _BWL 2009.12
Mestopslag : drijfmestkelder , inhoud= 2550 m3
Aantal dieren : 2496 vleesvarkens
Dierplaatsen : 2496 vleesvarkens

GEBOUW 5
VLEESVARKENSSTAL

Wanden : prefab betonelementen met steenstrips
Dak : stalendamwand
Goothoogte : 3,00 mtr.
Nokhoogte : 10,00 mtr.
Ventilatie : Luchtwasser vent.12× Ø800 _BWL 2009.12.V2
Mestopslag : drijfmestkelder , inhoud= 5200 m3
Aantal dieren : 2520 vleesvarkens, 840 opfokzeugen, 2520 biggen
Dierplaatsen : 2520 vleesvarkens, 840 opfokzeugen, 2520 biggen

GEBOUW 6
PAARDENSTAL

Wanden : metselwerk
Dak : golfplaten
Goothoogte : 3,00 - 2,50 mtr.
Nokhoogte : 5,50 mtr.
Ventilatie : natuurlijke ventilatie
Mestopslag : vaste mest + drijfmest in put, inhoud = 30m3
Aantal dieren : 4 paarden (plaatsen)

RENVOOI
1 = c.v. ketel 61,25 kW (2x)
2 = c.c.m. bak
3 = mixer 2,20 kW
4 = compressor 2,20 kW
5 = lastrafo 5 kVA
6 = slijpsteen 0,55 kW
7 = slijptol 2 kW
8 = handcirkelzaag 1,80 kW
9 = hogedrukspuit 4 kW (2x)
10 = watertank
11 = weegtank 10000 ltr. + mixer 2,20 kW
12 = vijzel 0,75 kW (3x)
13 = verdringingspomp 4,40 kW
14 = inweektank 5000 ltr. + mixer 2,20 kW
15 = R & O middelen 100 ltr. in lekbak
16 = voerpomp 6 kW
17 = voerpomp 4,40 kW
18 = silo voor bijprodukten 50 m3 tarwe zetmeel
19 = voedersilo 25 m3
20 = voedersilo 18 m3
21 = voedersilo 12 m3
22 = silo voor bijprodukten 20 m3 (2x) aardappel stoomschillen
23 = hoge druks puit 4 kW
24 = conserveringszuur 1000 liter
25 = opslag spuiwater 40 m3
26 = pomp 4,40 kW
27 = elektrische heater 12 kW
28 = cv ketel 45 kw (2x)
29 = koelkast medicijnen
30 = hydrofoor, 1,5 kW
31 = noodstop aggregaat, 150 kva dieselopslag in emballage eronder
32 = grondwater puls vzv pomp 1kW
33 = traktor, 78 PK
34 = mixer 2 (2,2 kW)
= brandslanghaspel

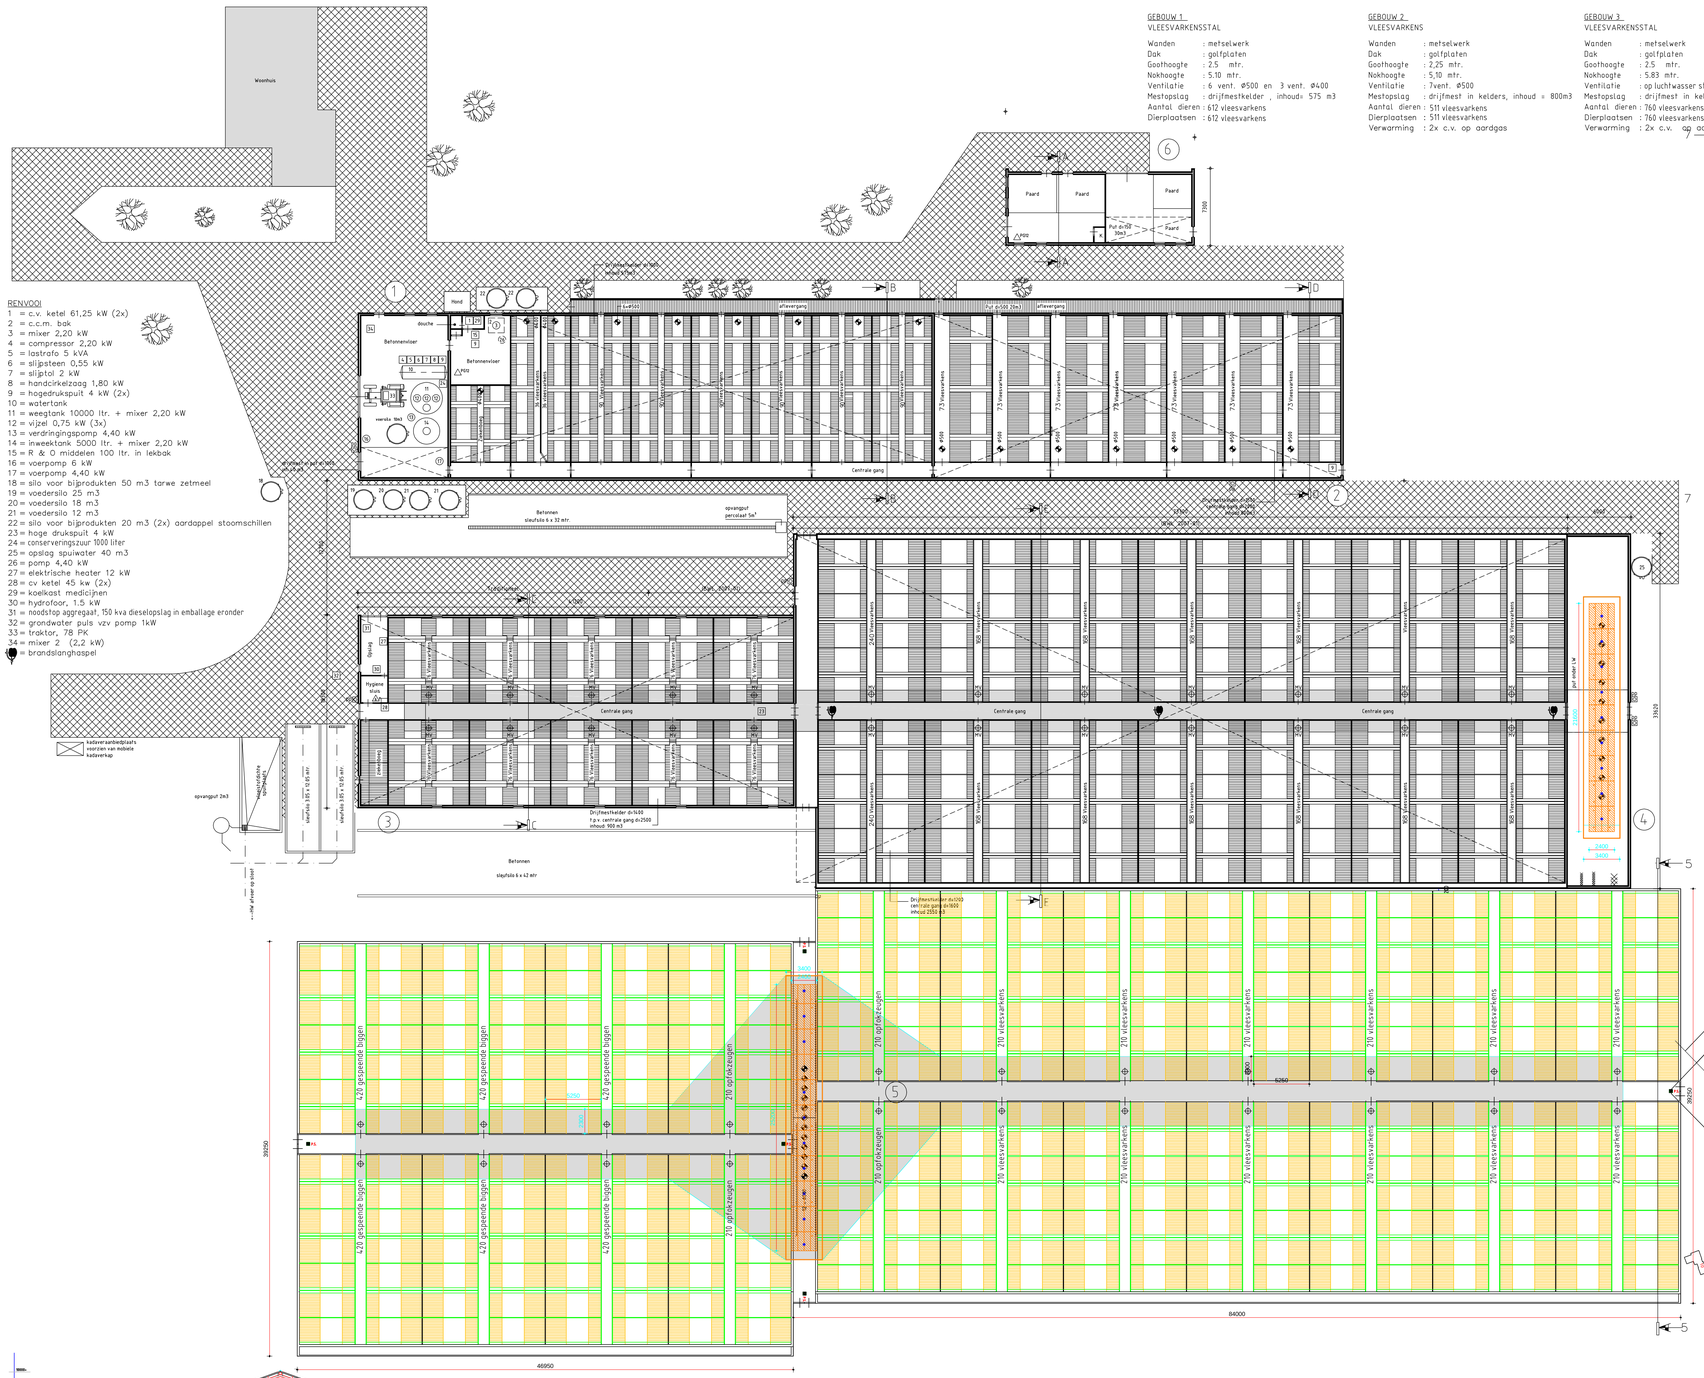

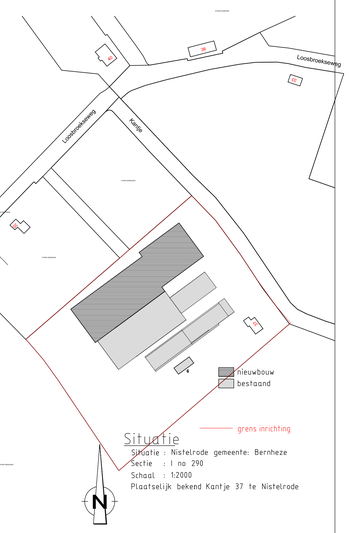

Situatie
Situatie : Nistelrode gemeente: Bernheze
Sectie : I no 290
Schaal : 1:2000
Plaatselijk bekend Kantje 37 te Nistelrode

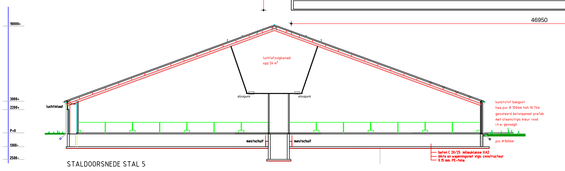

STALDOORSNEDE STAL 5

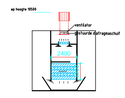

DETAIL LUCHTWASSER STAL 5

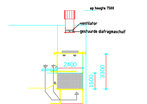

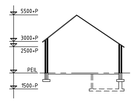

Doorsnede A-A

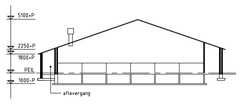

Doorsnede B-B

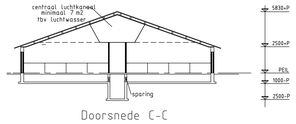

Doorsnede C-C

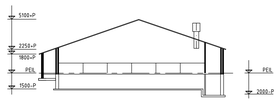

Doorsnede D-D

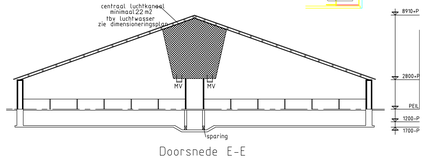

Doorsnede E-E

FarFarmers Handlis BV
Transitoriaal
Postbus 1 5388 ZG
NL-1986 CA Ijsselstein
Tel. 0031-(0)6888 - Fax 0031-(0)6888
Email: farfarmers@farfarmers.com
Projectleider:
Erwin van Kessel
Email: e.vankessel@farfarmers.eu
Mob: 06-22012858
Fax: 0031-(0)6888 700

BEDRIJFSGEGEVENS
Aard van de vergunning: Ophokzeugen, Biggen en Vleesvarkenshouderij
Adres van de vergunning (Vergunningen-verplichting indien van): VOCR - Hogeman VOF
Kantje 37
5388 KC Nistelrode
Adres van de inrichting: Kantje 37
5388 KC Nistelrode

Tek.nr.:	M-5101	© farfarmers	Gewijzigd:		Par:	Gewijzigd:	Par:
Blad:	1		A	30-06-2015	EvK	E	
Schaal:	1 : 200		B	09-10-2015	EvK	F	
Format:	A0		C			G	
Datum:	06-07-2015		D			H	