

Rapport

**vooronderzoek en druppelzone onderzoek
Liniedijk 6 te Heeswijk-Dinther**



Bezoekadres Jekschotstraat 12
Postcode en plaats 5465 PG Veghel
Telefoon 0413 287068
e-mail info@bodem-inzicht.nl
internet www.bodem-inzicht.nl

Projectnaam Liniedijk 6 te Heeswijk-Dinther
Projectnummer B3036

Opdrachtgever Van Zutphen-De Laat VOF
Postadres Liniedijk 6
5473 NR Heeswijk-Dinther
Contactpersoon Dhr P. van Zutphen

Status Definitief
Versie 1

Aantal pagina's 8 (exclusief bijlagen)
Datum 29 juni 2022

*Samenstelling rap-
port en kwaliteits-
controle* dhr. M. Gloudemans

Paraaf

Inhoudsopgave

1	INLEIDING	3
1.1	Algemeen	3
1.2	Aanleiding en doel van het onderzoek	3
1.3	Partijdigheid	3
1.4	Opbouw van het rapport	3
2	VOORONDERZOEK	4
2.1	Beschrijving onderzoekslocatie	4
2.2	Voormalig en huidig gebruik van de locatie	4
2.3	Toekomstig gebruik	5
2.4	Beschikbare onderzoeksgegevens	5
2.5	Bodem- en geohydrologische gegevens	5
2.6	Terreinverkenning	5
2.7	Conclusie vooronderzoek en hypothese	5
2.8	Onderzoeksstrategie asbest	5
4	UITGEVOERDE WERKZAAMHEDEN ASBESTONDERZOEK	6
4.1	Veldwerkzaamheden	6
4.2	Maaiveldinspectie	6
4.3	Zintuiglijke waarnemingen inspectiegaten	6
4.4	Analyse en monstersselectie	6
4.5	Monstersamenstelling en analyses PCB's en asbest	6
4.5.1	Aangetroffen asbestverdacht materiaal	6
4.5.2	Samenstelling mengmonsters grond	6
4.6	Resultaten	7
4.6.1	Toetsingskader	7
4.6.2	Analyseresultaten asbest	7
4.7	Analyseresultaten PCB's grondmonsters en interpretatie	7
5	CONCLUSIES EN ADVIES	8

BIJLAGEN

Bijlage 1: Topografische ligging onderzoekslocatie
 Bijlage 1a: foto's onderzoekslocatie
 Bijlage 2: Situatietekening met boorpunten
 Bijlage 3: Boorprofielbeschrijvingen
 Bijlage 4: Getoetste tabellen grond
 Bijlage 5: Analysecertificaten
 Bijlage 6: veldwerkrapportage
 Bijlage 6a: foto's veldwerk



1 INLEIDING

1.1 Algemeen

In opdracht van Van Zutphen-De Laat VOF te Heeswijk-Dinther heeft Bodeminzicht een vooronderzoek en druppelzone onderzoek uitgevoerd op het perceel Liniedijk 6 te Heeswijk-Dinther (gemeente Bernheze).

1.2 Aanleiding en doel van het onderzoek

Aanleiding voor het vooronderzoek is de beëindiging van agrarische bedrijfsactiviteiten en sloop van stallen op de onderzoekslocatie.

Het doel van het onderzoek is tweeledig:

Het doel van het vooronderzoek is inzicht krijgen in de (mogelijke) aanwezigheid van verontreinigingen in en de verwachte milieuhygiënische kwaliteit van de landbodem. Daarnaast dient het milieuhygiënisch vooronderzoek als basis voor de hypothese over veld- en laboratoriumonderzoek. De onderzoekslocatie betreft het huidige agrarische bouwvlak met een oppervlakte van 1,2 hectare.

De doelstelling van het druppelzone onderzoek (verkenkend onderzoek asbest) is om met een relatief geringe onderzoeksinspanning na te gaan of de verdenking op verontreiniging van de bodem met asbest terecht is en een indicatieve uitspraak te doen over het asbestgehalte in de bodem. Vanwege de verwerking van de mogelijk PCB-houdende coatinglaag van asbestgolfplaten wordt tevens onderzoek gedaan naar het gehalte aan PCB's.

1.3 Partijdigheid

Bodeminzicht en partijen die een bijdrage hebben geleverd aan de totstandkoming van dit rapport hebben op geen enkele wijze een relatie met de opdrachtgever en zijn geen belanghebbenden bij de onderzochte locatie.

Bodeminzicht garandeert hiermee derhalve dat een volledig onafhankelijk en onpartijdig onderzoek is uitgevoerd.

1.4 Opbouw van het rapport

In het voorliggende rapport komen de volgende aspecten aan de orde:

Vooronderzoek (hoofdstuk 2)

Uitgevoerde werkzaamheden (hoofdstuk 3)

De resultaten van het asbestonderzoek (hoofdstuk 4)

Conclusies en aanbevelingen (hoofdstuk 5)



2 VOORONDERZOEK

De NEN 5725 (versie oktober 2017) beschrijft de werkwijze voor het uitvoeren van het vooronderzoek naar de (mogelijke) aanwezigheid van verontreinigingen in en de verwachte milieuhygiënische kwaliteit van de landbodem. Daarnaast dient het milieuhygiënisch vooronderzoek als basis voor de hypothese over veld- en laboratoriumonderzoek.

Hierbij zijn de volgende bronnen geraadpleegd:

- A. opdrachtgever
- B. Het milieu-archief van de gemeente Bernheze
- C. Kadastrale kaarten
- D. Topografische kaarten (topotijdreis)
- E. Grondwaterkaarten
- F. Omgevingsrapportage Brabant Noord
- G. BHIC
- H. Locatiebezoek

2.1 Beschrijving onderzoekslocatie

<i>adres onderzoekslocatie</i>	Liniedijk 6 te Heeswijk-Dinther	
<i>kadastrale gegevens</i>	Gemeente Heeswijk-Dinther sectie F nummer 381 en 1198	
<i>oppervlakte</i>	1,2 hectare	
<i>ligging onderzoekslocatie</i>	buiten de bebouwde kom	
<i>huidige functie</i>	Agrarisch erf	
<i>beschrijving bebouwing/inrichting</i>	De bebouwing bestaat uit een uit bakstenen opgetrokken bedrijfswoning en garage voorzien van dakpannen. Twee varkensstallen zijn opgetrokken uit bakstenen, de oostelijke stal is voorzien van asbesthoudende golfplaten en de westelijke wordt momenteel gesloopt. Deze stal was voorzien van damwandpanelen.	
<i>beschrijving maaiveld</i>	Het maaiveld is deels voorzien van beton en klinkers en deels onverhard en in gebruik als landbouwgrond en tuin. Inpandig is sprake van beton en mestkelders. Voor zover bekend bij de opdrachtgever is geen puin aanwezig onder verharding.	
<i>omgeving</i>	noord oost zuid west	Openbare weg Liniedijk en landbouwgrond Landbouwgrond Landbouwgrond landbouwgrond

2.2 Voormalig en huidig gebruik van de locatie

<i>voormalig gebruik locatie algemeen</i>	De locatie is in gebruik geweest als landbouwgrond. In 1979 is een varkensstal opgericht. In 1982 is een woning met garage opgericht. In 1996 is een tweede stal opgericht. De tweede (westelijke) stal was voorzien van damwandpanelen, de eerste (oostelijke) stal is voorzien van asbesthoudende dakplaten zonder goot. Aan de westzijde is het maaiveld onverhard.
<i>(sloot-)dempingen</i>	nee
<i>ophogingen</i>	nee
<i>voormalige bebouwing</i>	nee
<i>bodembedreigende activiteiten, opslag tanks en opslag bodembedreigende stoffen</i>	De milieutekening van 18 juni 2019 vermeldt de volgende bodembedreigende activiteiten: Stal 1 (oudste en meest oostelijke stal) Spoelplaats. De opdrachtgever geeft aan dat deze spoelplaats vermeld is op de milieutekening, maar nooit gerealiseerd is. Op de locatie is sprake van een betonplaat in gebruik als mestvaalt. Stal 2 (meest westelijke stal) Zwavelzuuropslag 930 liter en een spuiwateropslagsilo 50 m ³ . De opdrachtgever geeft aan dat hij in 2015 voornemens een luchtwasser te installeren. Deze plannen zijn echter nooit verwezenlijkt. Op de locatie is geen sprake van een luchtwasser, zuuropslag of spuiwateropslag bij stal 2. Stal 3 Spuiwateropslagput 150 m ³ . De opdrachtgever geeft aan dat deze derde stal nooit is gerealiseerd. Op de locatie van de beoogde stal 3 is sprake van landbouwgrond.

2.3 Toekomstig gebruik

<i>bestemming</i>	De agrarische bestemming wordt gewijzigd naar een bedrijfsbestemming. Varkensstallen worden gesloopt en een loods wordt opgericht.
<i>bodembedreigende activiteiten</i>	nee
<i>opslagtanks</i>	nee
<i>opslag bodembedreigende stoffen</i>	nee

2.4 Beschikbare onderzoeksgegevens

<i>onderzoek op locatie</i>	Er zijn geen onderzoeken verricht op de locatie.
<i>onderzoek in directe omgeving</i>	Er zijn geen onderzoeken bekend in de directe omgeving.

2.5 Bodem- en geohydrologische gegevens

<i>Bodemopbouw</i>			
<i>deklaag</i>	fijn tot matig grof zand. Plaatselijk komt leem, klei en veen voor.	Nuenengroep	0-20 m-mv
<i>eerste watervoerend pakket</i>	matig tot zeer grove grindrijke zanden, met plaatselijk een kleilaag.	Formatie van Sterk-sel/Veghel	20-70 m-mv
<i>scheidende laag</i>	kleihoudende afzettingen	Kedichem/Tegelen	70-120 m-mv
<i>hydrologie</i>			
<i>diepte freatisch grondwater</i>	1,5 m-mv		
<i>stromingsrichting</i>	noordwestelijk		

2.6 Terreinverkenning

16 juni 2022 is de onderzoekslocatie geïnspecteerd. Bij de rondgang zijn geen bijzonderheden geconstateerd. Stal drie blijkt niet gerealiseerd. De stallen zijn niet voorzien van luchtwassers. De spoelplaats is niet aanwezig, er is sprake van een betonverharding. De damwandpanelen van stal 2 zijn verwijderd, enkele muren van stal 2 zijn gesloopt.

2.7 Conclusie vooronderzoek en hypothese

Uit het verrichte vooronderzoek zijn geen (voormalige) potentiële bronnen vastgesteld die bodemverontreiniging tot gevolg kunnen hebben.

Vanuit de directe omgeving wordt geen beïnvloeding verwacht op de bodemkwaliteit.

In het kader van beëindiging van agrarische activiteiten wordt bodemonderzoek van verdachte deellocaties niet noodzakelijk geacht.

De druppelzone aan de westzijde van stal 1 wordt als asbestverdacht beschouwd.

De bodem ter plaatse van het overige terrein wordt niet als asbestverdacht beschouwd.

Verkenkend asbestonderzoek druppelzones: Op basis van het vooronderzoek wordt uitgegaan van een asbestverdachte top-laag (0 tot 10 cm -maaiveld) in de druppelzones van asbesthoudende daken met onverhard maaiveld. Het betreft een plaatselijke bodembelasting met een duidelijke kern. Vanwege de verwerking van de PCB-houdende coatinglaag van asbestgolfplaten wordt tevens onderzoek gedaan naar het gehalte PCB's.

2.8 Onderzoeksstrategie asbest

De NEN 5707+C2 (versie december 2017) beschrijft de werkwijze voor het opstellen van een onderzoeksstrategie voor verkenkend bodemonderzoek naar de aanwezigheid van asbest. Indien meer dan 50% puin (v/v) in de bodem wordt aangetroffen, is de NEN5897 (versie augustus 2015) van toepassing.

<i>(deel)-locatie</i>	<i>oppervlakte (m²)</i>	<i>strategie</i>	<i>inspectiegaten/sleuven</i>			<i>analyses</i>	
			<i>30x30cm</i>	<i>200x30cm</i>	<i>diepe boring</i>		
<i>Druppelzone westzijde stal 1</i>	90 m ²	NEN5707, tabel 6	2	-	-	1	asbestanalyse PCB's

4 UITGEVOERDE WERKZAAMHEDEN ASBESTONDERZOEK

4.1 Veldwerkzaamheden

<i>verricht onder procescertificaat BRL SIKB 2000</i>	
<i>conform protocol 2018</i>	ja
<i>datum</i>	16 juni 2022
<i>veldmedewerker(s)</i>	M. Gloudemans, Bodeminzicht certificaat EC-SIK-20303
<i>afwijkingen</i>	-
<i>bijzonderheden</i>	-

- In bijlage 2 is de plaats van de inspectiemeetpunten in de situatietekening opgenomen.
- Voor de gedetailleerde profielbeschrijvingen per meetpunt wordt verwezen naar bijlage 3.
- In bijlage 6 zijn de veldwerkrapportages
- In bijlage 7 zijn foto's opgenomen

4.2 Maaiveldinspectie

Tijdens de inspectie van het maaiveld wordt visueel beoordeeld of mogelijk sprake is van asbesthoudend (plaat-)materiaal. De weersomstandigheden worden omschreven als droog met voldoende zicht.

Het geïnspecteerde maaiveld is niet begroeid en wordt beschouwd als braakliggend. De inspectiegraad wordt beoordeeld op 90%.

Tijdens de inspectie is geen asbestverdacht (plaat-)materiaal aangetroffen op maaiveld.

4.3 Zintuiglijke waarnemingen inspectiegaten

Tijdens het verrichten van veldwerk is gebruik gemaakt van een schep en een zeef met een maasgrootte van 20mm.

Er zijn geen bijmengingen aangetroffen in de bodem die duiden op verontreinigend (menselijk) ingrijpen zoals een visuele bijmenging of andere zintuiglijke bevindingen.

<i>gat/sleuf-nummer</i>	<i>afmetingen lengte x breedte (cm)</i>	<i>traject (m -mv)</i>	<i>soort</i>	<i>Waargenomen bijzonderheden</i>	<i>totaal gewicht >20mm (kg)</i>	<i>asbestverdacht >20mm (gram)</i>
1	30 x 30	0,00 - 0,10	Zand	Geen	0	0
2	30 x 30	0,00 - 0,10	Zand	Geen	0	0

4.4 Analyse en monstersselectie

De analyses van mengmonsters van de fracties kleiner dan 20mm en analyse van asbestverdachte fragmenten groter dan 20mm geven informatie over de feitelijke aanwezigheid en concentraties van asbest. De analyses zijn uitgevoerd volgens het door de door de Raad voor Accreditatie (RvA) geaccrediteerde laboratorium Al-West B.V. in Deventer. Het laboratorium werkt volgens de meest van toepassing zijnde normen van het Nederland Normalisatie Instituut (NNI).

4.5 Monstersamenstelling en analyses PCB's en asbest

Ten behoeve van het verkennend onderzoek asbest zijn van de gezeefde grond uit de gaten (#en boringen) mengmonsters in het veld samengesteld en is asbestverdacht materiaal verzameld uit de maaiveldinspectie en inspectie van de bodem.

4.5.1 Aangetroffen asbestverdacht materiaal

Op maaiveld zijn geen asbestverdachte fragmenten aangetroffen.

Tijdens het graven en zeven van grond uit de proefgaten zijn geen asbestverdachte fragmenten aangetroffen.

4.5.2 Samenstelling mengmonsters grond

<i>omschrijving monster</i>	<i>geselecteerde inspectiegaten</i>	<i>traject in m-mv</i>	<i>Bijzonderheden</i>	<i>Analysepakket</i>
mm1	1, 2	0,00 – 0,10	Geen bodemvreemde bijmenging	asbest grond NEN5898 (<20mm) 10-15 kg (AS3000)
BG1	1, 2	0,00 – 0,10	Geen bodemvreemde bijmenging	PCB (7) (AS3000), Structuurpakket (lutum/humus) (AS3000)

4.6 Resultaten

4.6.1 Toetsingskader

Voor toegepaste richtlijnen voor toetsing van analyseresultaten wordt verwezen naar bijlage 4.

4.6.2 Analyseresultaten asbest

inspectiegaten	monster	traject in m-mv	analyseresultaten		
			verhoogde parameter	hecht-gebonden	gewogen concentratie (mg/kg d.s.)
1, 2	mm1	0,00 – 0,10	chrysotiel	nee	<2

4.7 Analyseresultaten PCB's grondmonsters en interpretatie

omschrijving	monster	traject	overschrijding achtergrondwaarde	overschrijding tussenwaarde	overschrijding interventiewaarde
Toplaag druppelzone	BG1	0,00 – 0,10	-	-	-

¹Index (GSSD - AW) / (I - AW)

Tijdens inspectie van maaiveld en gaten is geen asbestverdacht plaatmateriaal visueel waargenomen. Analyse van de fractie kleiner dan 20mm heeft plaatsgevonden.

In het geanalyseerde grondmengmonster mm1 is een concentratie asbest aangetroffen. Uit de berekening van het gewogen gehalte blijkt een gehalte van minder dan 2 mg/kgds. Dit gehalte vormt geen aanleiding voor nader asbestonderzoek.

Uit een beoordeling van het monster mm1 met lichtmicroscopie is geen fractie aan asbest kleiner dan 0,5 mm aangetroffen. Een humaan risico als gevolg van respirabele asbestvezels wordt klein geacht.

In mengmonster BG1 van de verdachte toplaag is geen gehalte aan PCB's aangetoond boven de achtergrondwaarde.

Bij de interpretatie van het totaal aan onderzoeksgegevens dient, gezien de gehanteerde strategie (gebaseerd op de Nederlandse Norm NEN 5740) welke is gericht op een indicatieve beoordeling van de milieuhygiënische kwaliteit van de bodem, rekening te worden gehouden met een zeker restrisico.

Een bodemonderzoek is een momentopname waarbij steekproefsgewijs boringen/inspectiegaten worden verricht/gegraven en peilbuizen worden geplaatst op een veelal willekeurige, maar meest voor de hand liggende locatie. Derhalve kan nooit uitgesloten worden dat op de onderzoekslocatie verontreinigingen aanwezig zijn die bij dit onderzoek niet zijn aangetoond.

Bodeminzicht kan hiervoor niet aansprakelijk worden gesteld.

5 CONCLUSIES EN ADVIES

In opdracht van Van Zutphen-De Laat VOF te Heeswijk-Dinther heeft Bodeminzicht een vooronderzoek en druppelzone onderzoek uitgevoerd op het perceel Liniedijk 6 te Heeswijk-Dinther (gemeente Bernheze). Aanleiding voor het vooronderzoek wordt gevormd door de beëindiging van agrarische bedrijfsactiviteiten en sloop van stallen op de onderzoekslocatie.

Uit het verrichte vooronderzoek zijn geen (voormalige) potentiële bronnen vastgesteld die bodemverontreiniging tot gevolg kunnen hebben.

Vanuit de directe omgeving wordt geen beïnvloeding verwacht op de bodemkwaliteit.

In het kader van beëindiging van agrarische activiteiten wordt bodemonderzoek van verdachte deellocaties niet noodzakelijk geacht.

De druppelzone aan de westzijde van stal 1 wordt als asbestverdacht beschouwd.

Verkennd asbestonderzoek druppelzones: Op basis van het vooronderzoek wordt uitgegaan van een asbestverdachte top-laag (0 tot 10 cm -maaiveld) in de druppelzones van asbesthoudende daken met onverhard maaiveld. Het betreft een plaatselijke bodembelasting met een duidelijke kern. Vanwege de verwerking van de PCB-houdende coatinglaag van asbestgolfplaten wordt tevens onderzoek gedaan naar het gehalte PCB's.

Veldwaarnemingen asbestonderzoek

Tijdens inspectie van maaiveld en gaten is geen asbestverdacht plaatmateriaal visueel waargenomen. Analyse heeft derhalve niet plaatsgevonden.

Analyseresultaten (meng-)monsters

Tijdens inspectie van maaiveld en gaten is geen asbestverdacht plaatmateriaal visueel waargenomen. Analyse van de fractie kleiner dan 20mm heeft plaatsgevonden.

In het geanalyseerde grondmengmonster mm1 is een concentratie asbest aangetroffen. Uit de berekening van het gewogen gehalte blijkt een gehalte van minder dan 2 mg/kgds. Dit gehalte vormt geen aanleiding voor nader asbestonderzoek.

Uit een beoordeling van het monster mm1 met lichtmicroscopie is geen fractie aan asbest kleiner dan 0,5 mm aangetroffen. Een humaan risico als gevolg van respirabele asbestvezels wordt klein geacht.

In mengmonster BG1 van de verdachte toplaag is geen gehalte aan PCB's aangetoond boven de achtergrondwaarde.

Conclusie en advies

Ter plaatse van de onderzoekslocatie zijn geen verontreinigingen aangetoond die aanleiding vormen voor het uitvoeren van nader of aanvullend bodemonderzoek.

De resultaten van het onderzoek stemmen niet overeen met de gestelde hypothesen. De resultaten vormen geen aanleiding tot aanpassing van de onderzoeksstrategie.

De locatie is onverdacht op aanwezigheid van asbest in bodem in een gehalte boven de interventiewaarde.

De bodemkwaliteit ter plaatse van de onderzoekslocatie vormt geen belemmering voor de beoogde beëindiging van agrarische bedrijfsactiviteiten en sloop van stallen.

De eventueel bij werkzaamheden vrijkomende grond is op of buiten het onderzoeksterrein herbruikbaar. Indien vrijkomende grond van de locatie afgevoerd dient te worden, dient men rekening te houden met de regels van het vigerende Besluit Bodemkwaliteit.

Bijlage 1


Topografische ligging onderzoekslocatie





Gemeente Bernheze

onderzoekslocatie

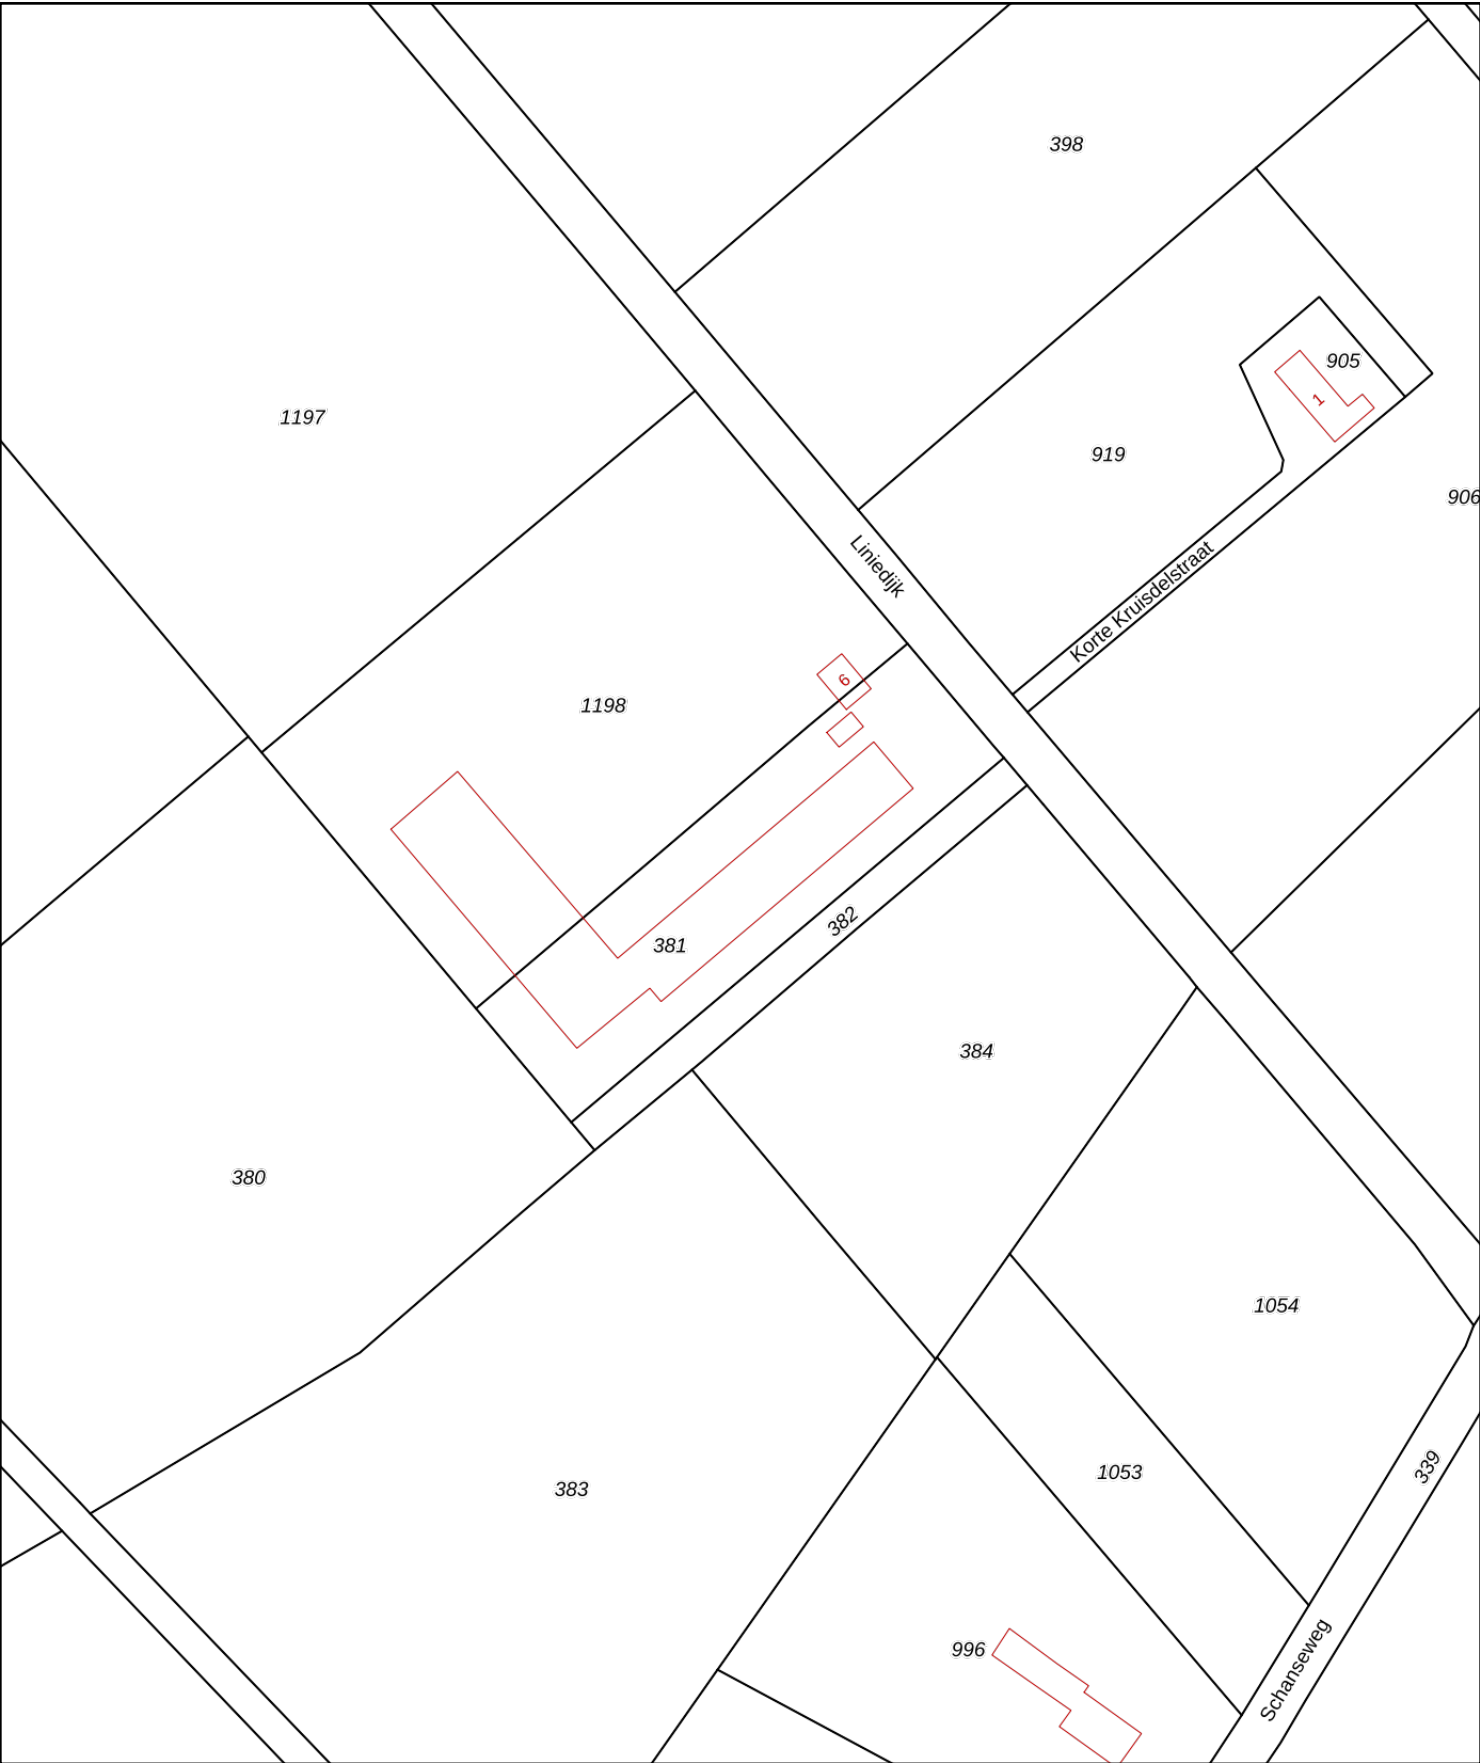

12345

25

Deze kaart is noordgericht

Perceelnummer

Huisnummer

Vastgestelde kadastrale grens

Voorlopige kadastrale grens

Administratieve kadastrale grens

Bebouwing

Schaal 1: 2000

Kadastrale gemeente Heeswijk-Dinther

Sectie F

Perceel 381

kadaster



Voor een eensluidend uittreksel, geleverd op 9 juni 2022

De bewaarder van het kadaster en de openbare registers

Aan dit uittreksel kunnen geen betrouwbare maten worden ontleend.

De Dienst voor het kadaster en de openbare registers behoudt zich de intellectuele eigendomsrechten voor, waaronder het auteursrecht en het databankenrecht.

Bijlage 1a

Foto's onderzoekslocatie











Bijlage 2

Situatietekening met boorpunten





Situatietekening met boorlocaties

Project:
Liniedijk 6 te Heeswijk-Dinther
Projectnummer:
B3036

- Legenda:**
- begrenzing onderzoekslocatie
 - boringen tot 0,5 m-mv
 - boringen 0,5 tot 2,0 m-mv
 - boringen met peilbuis
 - Asbestproefgat

0 m 50 m

stelcons

bodeminzicht
Datum:
27-06-2022

klinkers	grind
tegels	beton
onverhard	asfalt

Bijlage 3

Boorbeschrijvingen



Legenda (conform NEN 5104)

grind

	Grind, siltig
	Grind, zwak zandig
	Grind, matig zandig
	Grind, sterk zandig
	Grind, uiterst zandig


zand

	Zand, kleiig
	Zand, zwak siltig
	Zand, matig siltig
	Zand, sterk siltig
	Zand, uiterst siltig

veen

	Veen, mineraalarm
	Veen, zwak kleiig
	Veen, sterk kleiig
	Veen, zwak zandig
	Veen, sterk zandig

peilbuis

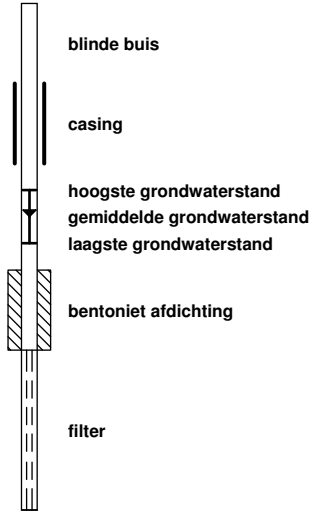

klei

	Klei, zwak siltig
	Klei, matig siltig
	Klei, sterk siltig
	Klei, uiterst siltig
	Klei, zwak zandig
	Klei, matig zandig
	Klei, sterk zandig

leem

	Leem, zwak zandig
	Leem, sterk zandig

overige toevoegingen

	zwak humeus
	matig humeus
	sterk humeus
	zwak grindig
	matig grindig
	sterk grindig

geur

	geen geur
	zwakke geur
	matige geur
	sterke geur
	uiterste geur

olie

	geen olie-water reactie
	zwakke olie-water reactie
	matige olie-water reactie
	sterke olie-water reactie
	uiterste olie-water reactie

p.i.d.-waarde

	>0
	>1
	>10
	>100
	>1000
	>10000

monsters

	geroerd monster
	ongeroerd monster

overig

	bijzonder bestanddeel
	Gemiddeld hoogste grondwaterstand
	grondwaterstand
	Gemiddeld laagste grondwaterstand


	slib
	water

Bijlage: Boorprofielen

Boring: 1

Datum: 16-6-2022

Boormeester: Michel Gloudemans

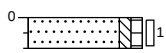


Zand, zeer fijn, zwak siltig, zwak humeus,
donker grijsbruin, Graven, Geen fractie
>20mm

Boring: 2

Datum: 16-6-2022

Boormeester: Michel Gloudemans

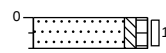

Zand, zeer fijn, zwak siltig, zwak humeus,
donker grijsbruin, Graven, Geen fractie
>20mm

Projectnaam: Liniedijk 6 te Heeswijk-Dinther

Projectcode: B3036

Bijlage 4

Getoetste tabellen



Toetsingskader

De verontreinigingssituatie van de bodem kan worden beoordeeld door toetsing van de gemeten gehalten in grond en grondwater aan de achtergrondwaarden grond en streefwaarden grondwater en de interventiewaarden grond en grondwater. De achtergrondwaarden geven het niveau aan waarbij sprake is van een duurzame bodemkwaliteit.

De interventiewaarden geven aan wanneer de functionele eigenschappen die de bodem heeft voor mens, dier en plant ernstig zijn of dreigen te worden verminderd. Om van een *“geval van ernstige bodemverontreiniging”* te spreken dient voor ten minste één stof de gemiddelde concentratie van minimaal 25 m³ grond of 100 m³ grondwater hoger te zijn dan de interventiewaarde.

In onderhavig rapport worden de volgende termen gebruikt om de mate van verontreiniging aan te geven:

- **niet verontreinigd:** de concentratie aan verontreiniging is lager dan of gelijk aan de achtergrondwaarde;
- **licht verontreinigd:** de concentratie aan verontreiniging is hoger dan de achtergrondwaarde maar lager dan of gelijk aan de halve som van de achtergrond- en interventiewaarde;
- **matig verontreinigd:** de concentratie aan verontreiniging is hoger dan de halve som van de achtergrond- en interventiewaarde maar lager dan of gelijk aan de interventiewaarde;
- **sterk verontreinigd:** de concentratie aan verontreiniging is hoger dan de interventiewaarde.

Uit de NEN 5740 kan het volgende worden afgeleid. Uitvoering van vervolgonderzoek is in de meeste gevallen alleen noodzakelijk wanneer de concentratie van een stof de halve som van de achtergrondwaarde en de interventiewaarde overschrijdt. Deze waarde wordt ook in de Leidraad Bodembescherming gehanteerd als de concentratiegrens waarboven een nader onderzoek moet worden uitgevoerd. Bij overschrijding van de interventie-waarde wordt vaak een nader onderzoek uitgevoerd om de ernst van de verontreiniging en de saneringsurgentie te bepalen.

Toetsing analyseresultaten grond en grondwater

De analyseresultaten van de grond zijn getoetst aan de achtergrond- (A) en interventiewaarden (I) uit de circulaire streef- en interventiewaarden bodemsanering [Staatscourant 2000-39]. In de toetsingstabel zijn zowel de achtergrondwaarden (A) als de interventiewaarden (I) voor microverontreinigingen opgenomen. De achtergrond- en interventiewaarden zijn afhankelijk van het (gemeten) lutum- en organisch stofgehalte van de bodem. De analyseresultaten van het grondwater zijn getoetst aan de streef- (S) en interventiewaarden (I). De gemeten waarden van de onderzochte (meng-)monsters met overschrijdingstabellen zijn in bijlage 4 weergegeven. In bijlage 5 zijn de analysecertificaten opgenomen.

Wijze van beoordeling en toetsing asbest

De beoordeling en interpretatie van de analyseresultaten van de grondmonsters geschiedt op basis van het Besluit Bodemkwaliteit. De hoogte van zowel de interventiewaarde, de hergebruikwaarde, als de rest-concentratienorm voor asbest is vastgesteld op 100 mg/kg d.s. De berekening voor de toetsing aan deze norm wordt op de volgende wijze uitgevoerd: $(10 \times \text{gehalte ambifool asbest}) + (\text{gehalte serpentijn asbest}) < 100 \text{ mg/kg d.s.}$

Per (deel)locatie en per (verdachte) bodemlaag moeten alle indicatieve resultaten worden getoetst aan de interventiewaarde, volgens onderstaande criteria.

- Gaten 30 cm x 30 cm: indien voor een (deel)locatie en bodemlaag het gewogen gehalte aan asbest (hoogste gehalte) kleiner is dan de helft van de interventiewaarde is verder onderzoek niet noodzakelijk en is het statistisch aannemelijk dat de interventiewaarde ook niet in een nader onderzoekstraject zal worden overschreden;
- Gaten 30 cm x 30 cm: indien voor een (deel)locatie en bodemlaag het gewogen gehalte aan asbest (hoogste gehalte) groter is dan de helft van de interventiewaarde is nader onderzoek noodzakelijk;
- Boringen (< 35 cm): indien in het opgeboorde materiaal uit minimaal één boring binnen een (deel)locatie asbest wordt aangetroffen, dan is aanvullend onderzoek verplicht. Er kan worden gekozen voor een volledig verkennend onderzoek met behulp van gaten of er kan direct worden overgegaan tot nader onderzoek.
- Boringen(< 35 cm): indien in geen van de boringen binnen een (deel)locatie asbest wordt aangetroffen, dan is nader onderzoek niet verplicht.

Bij toetsing is de hoogste bepaalde waarde binnen een (deel)locatie en bodemlaag bepalend.

Tabel 1: Gemeten gehalten in grond met beoordeling conform de Wet Bodembescherming

Grondmonster		BG1		
Certificaatcode		1167119		
Boring(en)		1, 2		
Traject (m -mv)		0,00 - 0,10		
Humus	% ds	2,90		
Lutum	% ds	1,50		
Datum van toetsing		29-6-2022		
Monsterconclusie		Voldoet aan Achtergrondwaarde		
Monstermelding 1				
Monstermelding 2				
Monstermelding 3				
		Meetw	GSSD	Index
GECHLOREERDE KOOLWATERSTOFFEN				
PCB (som 7)	mg/kg ds	0,0049	<0,0169	-0
PCB 28	mg/kg ds	<0,001	<0,002	
PCB 52	mg/kg ds	<0,001	<0,002	
PCB 101	mg/kg ds	<0,001	<0,002	
PCB 118	mg/kg ds	<0,001	<0,002	
PCB 138	mg/kg ds	<0,001	<0,002	
PCB 153	mg/kg ds	<0,001	<0,002	
PCB 180	mg/kg ds	<0,001	<0,002	
OVERIG				
Droge stof	%	90,1	90,1 ⁽⁶⁾	
Lutum	%	1,5		
Organische stof (humus)	% ds	2,9		

----- : Geen toetsnorm aanwezig
 < : kleiner dan de detectielimiet
 8,88 : <= Achtergrondwaarde
 <=7 : Kleiner of gelijk aan Tussenwaarde
 8,88 : <= Interventiewaarde
 8,88 : > Interventiewaarde
 6 : Heeft geen normwaarde
 # : verhoogde rapportagegrens
 GSSD : Gestandaardiseerde meetwaarde
 Index : (GSSD - AW) / (I - AW)

- Getoetst via de BoToVa service, versie 3.1.0 -

Tabel 2: Normwaarden conform de Wet Bodembescherming

		AW	WO	IND	I
GECHLOREERDE KOOLWATERSTOFFEN					
PCB (som 7)	mg/kg ds	0,02	0,04	0,5	1

Bijlage 5

Analysecertificaten



AL-West B.V.

Dortmundstraat 16B, 7418 BH Deventer, the Netherlands
Tel. +31(0)570 788110
e-Mail: info@al-west.nl, www.al-west.nl



AGROLAB GROUP

Your labs. Your service.

BODEMINZICHT V.O.F.
Dhr. M. Gloudemans
JEKSCHOTSTRAAT 12
5465 PG VEGHEL

Datum 29.06.2022
Relatienr 35006376
Opdrachtnr. 1167119

ANALYSERAPPORT

Opdracht 1167119 Bodem / Eluaat

Opdrachtgever 35006376 BODEMINZICHT V.O.F.
Uw referentie B3036 Liniedijk 6 te Heeswijk-Dinther
Opdrachtacceptatie 17.06.22

Geachte heer, mevrouw,

Hierbij zenden wij u de resultaten van het door u aangevraagde laboratoriumonderzoek.

De analyses zijn, tenzij anders vermeld, uitgevoerd overeenkomstig onze erkenning voor de werkzaamheid "Analyse voor milieuhygiënisch bodemonderzoek" van het Besluit Bodemkwaliteit.

Dit rapport mag alleen in zijn geheel worden gereproduceerd. Eventuele bijlagen zijn onderdeel van het rapport.

Let op: alleen de algemene voorwaarden van AL-West gedeponeerd bij de KvK te Deventer, zijn van toepassing.

Indien u nog vragen heeft of aanvullende informatie wenst, verzoeken wij u om contact op te nemen met Klantenservice.

Wij vertrouwen erop u met de toegezonden informatie van dienst te zijn.

Met vriendelijke groet,

AL-West B.V. Dhr. Jan Godlieb, Tel. +31/570788113
Klantenservice

Kamer van Koophandel
Nr. 08110898
VAT/BTW-ID-Nr.:
NL 811132559 B01

Directeur
ppa. Marc van Gelder
Dr. Paul Wimmer



Blad 1 van 3



AL-West B.V.

Dortmundstraat 16B, 7418 BH Deventer, the Netherlands
Tel. +31(0)570 788110
e-Mail: info@al-west.nl, www.al-west.nl



AGROLAB GROUP

Your labs. Your service.

Opdracht 1167119 Bodem / Eluaat

Monsternr.	Monstername	Monster beschrijving
378129	16.06.2022	BG1 1 (0-10) 2 (0-10)
378130	16.06.2022	mm1 mm1 (0-10)

Eenheid

378129
BG1 1 (0-10) 2 (0-10)

378130
mm1 mm1 (0-10)

Algemene monstervoorbehandeling

S Voorbehandeling conform AS3000		++	--
S Droge stof	%	90,1	--

Fracties (sedigraaf)

S Fractie < 2 µm	% Ds	1,5	--
------------------	------	-----	----

Klassiek Chemische Analyses

S Organische stof	% Ds	2,9	--
-------------------	------	-----	----

Polychloorbifenylen (AS3000)

S PCB 28	mg/kg Ds	<0,0010	--
S PCB 52	mg/kg Ds	<0,0010	--
S PCB 101	mg/kg Ds	<0,0010	--
S PCB 118	mg/kg Ds	<0,0010	--
S PCB 138	mg/kg Ds	<0,0010	--
S PCB 153	mg/kg Ds	<0,0010	--
S PCB 180	mg/kg Ds	<0,0010	--
S Som PCB (7 Ballschmutter) (Factor 0,7)	mg/kg Ds	0,0049 #)	--

Asbestbepaling in grond/puin

Zie bijlage voor toelichting asbestanalyse		--	++
S Som gewogen asbest	mg/kg Ds	--	<2

Aanvullende asbestgegevens

Monstermassa droog	g	--	13942
Droge stof	%	--	90,0
Gemeten Serpentin	mg/kg	--	0,5
Gemeten Serpentin ondergrens	mg/kg	--	0,40
Gemeten Serpentin bovengrens	mg/kg	--	0,60
Gemeten Amfibool	mg/kg	--	<0,20
Gemeten Amfibool ondergrens	mg/kg	--	<0,20
Gemeten Amfibool bovengrens	mg/kg	--	<0,20
Totaal asbest hechtgebonden	mg/kg	--	<2,0
Totaal asbest niet hechtgebonden	mg/kg	--	<2,0

#) Bij deze som zijn resultaten "<rapportagegrens" vermenigvuldigd met 0,7.

S) Erkend volgens AS SIKB 3000

Verklaring: "<" of n.a. betekent dat het gehalte van de component lager is dan de rapportagegrens.

De parameter-specifieke analytische meetonzekerheid en informatie over de berekeningsmethode zijn op aanvraag beschikbaar, indien de gerapporteerde resultaten boven de parameterspecifieke rapportagegrens liggen. De minimale prestatiecriteria van de toegepaste methoden met betrekking tot de meetonzekerheid zijn in het algemeen gebaseerd op Richtlijn 2009/90/EG van de Europese Commissie.

Parameters uitgevoerd door AL-West BV zijn geaccrediteerd volgens EN ISO/IEC 17025:2017. Alleen niet-geaccrediteerde en/of uitbestede parameters zijn gemarkeerd met het symbool " *)".

Kamer van Koophandel
Nr. 08110898
VAT/BTW-ID-Nr.:
NL 811132559 B01

Directeur
ppa. Marc van Gelder
Dr. Paul Wimmer



AL-West B.V.

Dortmundstraat 16B, 7418 BH Deventer, the Netherlands
Tel. +31(0)570 788110
e-Mail: info@al-west.nl, www.al-west.nl

Opdracht 1167119 Bodem / Eluaat

Het analyseresultaat van PCB 138 is mogelijk overschat vanwege co-elutie met PCB 163

Het organische stof gehalte is gecorrigeerd met het lutum gehalte, indien geen lutum is bepaald dan is gecorrigeerd met een lutum gehalte van 5,4%.

Het organische stof gehalte is niet gecorrigeerd voor het vrij ijzer gehalte, tenzij dit bepaald is.

Begin van de analyses: 17.06.2022

Einde van de analyses: 29.06.2022

De resultaten hebben uitsluitend betrekking op de geanalyseerde monsters. In gevallen waarin het testlaboratorium niet verantwoordelijk was voor de bemonstering, gelden de gerapporteerde resultaten voor de monsters zoals zij zijn ontvangen.



AL-West B.V. Dhr. Jan Godlieb, Tel. +31/570788113
Klantenservice

Toegepaste methoden

AS3000 asbest in bodem en materialen : Som gewogen asbest

Conform NEN5898, AS3000, AP04-SG-XVIII, AP04-SB-VI : Monstermassa droog Droge stof Gemeten Serpentine
Gemeten Serpentine ondergrens Gemeten Serpentine bovengrens
Gemeten Amfibool Gemeten Amfibool ondergrens
Gemeten Amfibool bovengrens Totaal asbest hechtgebonden
Totaal asbest niet hechtgebonden

conform Protocollen AS 3000 : Organische stof Voorbehandeling conform AS3000 PCB 28 PCB 52 PCB 101 PCB 118 PCB 138
PCB 153 PCB 180 Som PCB (7 Ballschmitter) (Factor 0,7)

conform NEN-EN12880; AS3000, AS3200; NEN-EN15934 : Droge stof

<Geen informatie> : Zie bijlage voor toelichting asbestanalyse

Protocollen AS 3000 / Protocollen AS 3200 : Fractie < 2 µm

Parameters uitgevoerd door AL-West BV zijn geaccrediteerd volgens EN ISO/IEC 17025:2017. Alleen niet-geaccrediteerde en/of uitbestede parameters zijn gemarkeerd met het symbool " *) " .

AL-West B.V.

Dortmundstraat 16B, 7418 BH Deventer, the Netherlands
Tel. +31(0)570 788110
e-Mail: info@al-west.nl, www.al-west.nl

Bijlage analyseresultaten asbest

Analist:	hmk			
Monster Nr.	Monster omschrijving			Drogestof gehalte (%)
378130	mm1 mm1 (0-10)			90,0
				Nat gewicht (g)
				15492
				Droog gewicht (g)
				13942

Zeeffractie	Zeeffractie (m/m%)	Massa fractie (g)	Onderzoc ht (%)	chrysotiel (mg/kg ds tot.)	amosiet (mg/kg ds tot.)	crocidoliet (mg/kg ds tot.)	Aantal hecht geb.	Aantal niet hechtgeb.	Asbest (mg/kg ds tot.)	95%-betrouwbaarheids- interval (mg/kg ds)	
										ondergrens	bovengrens
>20 mm	0	0	100				0	0			
8 - 20 mm	0	4,9	100				0	0			
4 - 8 mm	0	11,5	100	0,3			0	1	0,3	0,3	0,4
2 - 4 mm	0,16	21,7	55	<0.2			0	3		<0.2	0,3
1 - 2 mm	0,22	30,9	28				0	0			
0.5 mm - 1 mm	0,61	84,9	8				0	0			
< 0.5 mm	98	13669,21	0,1				nvt	nvt		nvt	nvt
Totale	99	13823,11		0,5			0	4	0,5	0,4	0,6

Na afronding volgens norm (mg/kg) :

<2	<2	<2
----	----	----

Asbesthoudende materialen	Hechtgebonden
losse vezelbundels	nee
nvt	nvt
nvt	nvt

Gerapporteerde asbestgehaltenes zijn afgeronde waardes,
in de totaalgehaltenes kunnen geringe afwijkingen voorkomen.

Conclusie:

	Gemeten Gehalte (mg/kg ds)	95%-betrouwbaarheids- interval (mg/kg ds)	
		ondergrens	bovengrens
De bepaling grens is	-	-	1
Hoeveelheid hechtgebonden asbesthoudend materiaal	<2	<2	<2
Hoeveelheid niet hechtgebonden asbesthoudend materiaal	0,5	0,4	0,6
Serpentijn asbest	0,5	0,4	0,6
Amfibool asbest	<0.2	<0.2	<0.2
Totaal asbest	<2	<2	<2
Gewogen totaal asbest (serpentijn + 10 x amfibool)	<2	<2	<2

In het, met de optische lichtmicroscopie, onderzochte deel van de fractie <500 µm zijn geen asbestverdachte vezels gevonden.

Bijlage 6

Veldwerkrapportage



Veldwerk rapportage formulier BRL SIKB 2000

Locatie adres	Liniedijk 6 te Heeswijk-Dinther
Projectnummer	B3036
Opdrachtgever	Van Zutphen-De Laat VOF
Contactpersoon	Dhr P. van Zutphen
datum	16-6-2022
uitgevoerd door	Michel Gloudemans
geassisteerd door (geen werkzaamheden verricht zoals beschreven in BRL SIKB 2000, 2.2.2)	

Veldwerk conform	BRL 2000 Veldwerk bij milieu hygiënisch bodemonderzoek		
Protocol	☒ 2001	☐ 2002	☒ 2018
werkzaamheden	☒ verrichte boringen ☐ plaatsen peilbuizen ☐ overige:	☐ watermonsternamen ☐ overige:	☒ graven sleuven/gaten ☒ maaiveldinspectie asbest ☐ overige:

Afwijking van protocol	☒ nee ☐ ja
afwijking van boorplan - vermelde strategie in offerte	☒ nee ☐ ja
Schaalverdeling veldtekening gecontroleerd	☐ nee ☒ ja
Boorpunten ingemeten	☐ met GPS ☒ met meetwiel/meetlint
asbestverdacht materiaal aangetroffen	☒ nee ☐ ja
toelichting	

Voorgaande werkzaamheden zijn uitgevoerd onder certificaat conform de
aangegeven beoordelingsrichtlijn en de bijbehorend(e) protocol(len).

Onder verwijzing naar de wettelijk verplichte functiescheiding tussen eigenaar en
veldwerker c.q. monsternemer verklaart Bodeminzicht hierbij dat geen sprake is van een binding met de opdrachtgever die de
onafhankelijkheid en integriteit van de werkzaamheden zou kunnen beïnvloeden.

Handtekening(-en):



Monsternemingsplan druppelzone**Projectgegevens**

Projectkenmerk Bodeminzicht:	B3036
Projectkenmerk opdrachtgever:	
Locatie, Gemeente:	Liniedijk 6 te Heeswijk-Dinther Bernheze
Opdrachtgever: adres contactpersoon	Van Zutphen-De Laat VOF Liniedijk 6 5473 NR Heeswijk-Dinther Dhr P. van Zutphen
Type onderzoek:	☒ verkennend asbest in grond onderzoek ☐ nader onderzoek asbest in grond
Doel onderzoek:	☐ Vaststellen of de locatie asbestverdacht is ☒ Verontreinigingsgraad van de locatie vaststellen
Uitvoerende organisatie:	Bodeminzicht
Uitvoeringsdatum:	16-6-2022

Veldwerkopdrachtacceptatie

Vallen werkzaamheden binnen werkgebied, technische bekwaamheid	☒ Ja ☐ Nee
Komen werkzaamheden overeen met proceseisen uit BRL 2000 & prot. 2018	☒ Ja ☐ Nee
Zijn kabels & leidingen, ondergrondse obstakels in kaart gebracht	☐ Ja, KLIC melding met volledige tekeningset en bijlagen ☒ Ja, verkregen van opdrachtgever ☐ Nee
Is het veldwerk en de eisen aan het veldwerk in alle opzichten duidelijk	☒ Ja ☐ Nee,
Voldoende gekwalificeerd personeel, apparatuur en middelen beschikbaar	☒ Ja ☐ Nee
Wie is beslissingsbevoegd bij treffen van onverwachte/-voorziene situatie	☐ Opdrachtgever ☒ Projectleider

Veldwerk en monsterneming

Aard materiaal:	☒ Grond tot 50% bijmenging ☐ Puin
Oppervlakte onderzoekslocatie (m²):	90 m² druppelzone naast asbesthoudend dak zonder goot en met onverhard maaiveld
Indelen in druppelzones per gebouw:	☒ Ja 1X ☒ Nee
Foto's nemen:	☒ Ja ☐ Nee

Plan van Aanpak

Omvang van het veldwerk Afmetingen in meters (LxBxD)	2 gaten van minimaal 0,3x0,3x0,1
Te hanteren bemonsteringsmethoden, instructie voor monsterneming	Conform NEN 5707 en BRL SIKB 2000 protocol 2018, o.a.: - Maaiveldinspectie max. 1,0 m naast het gebouw - 1 materiaalverzamelmonster van aangetroffen asbest op maaiveld - 20 grepen van 0,5kg per mengmonster - Opgegraven grond inspecteren en zeven. - Grove fractie >20mm gescheiden per proefgat verpakken en analyseren.
Te verwachten aard en mate van verontreiniging	☐ De locatie is onverdacht voor aanwezigheid van asbest op of in de bodem ☒ Asbesthoudend dak zonder dakgoten en onverhard maaiveld ☐ Niet hechtgebonden asbest in bodem
Overige werkwijze bepalende info (veiligheids)eisen opdrachtgever, etc.	☐ Stroomschema (RI&E) gebruiken en zo nodig maatregelen uit CROW 132/400 toepassen ☐ ...
Instructie voor locatiebezoek	☒ Nvt ☐ ...

Materialen en hulpmiddelen

Benodigde wettelijke en locatiespecifieke maatregelen	☒ Standaard PBM pakket; laarzen, overall, handschoenen ☐ ...
---	--

Monstergegevens

Aanleveren van monsters	- Projectnummer op verpakkingen noteren - Aanleveren aan lab : AL-West BV te Deventer - Plaats en tijd aanleveren : zelfde/volgende werkdag op laten halen bij Bodeminzicht te Veghel - Analyses (zo mogelijk) NEN 5707 grond(meng)monsters NEN 5896 materiaal(verzamel)monsters
-------------------------	--

Controle bijlagen

Kaart van de locatie (verplicht)	☒ Aanwezig (schaal tussen 1:1000 en 1:100)
Vermeld op kaart:	☒ Indeling in verdachte druppelzones ☒ Indeling in stroken voor visuele inspectie maaiveld ☐ Indien van toepassing de plaatsen waar reeds asbestverdachte materialen zijn waargenomen ☒ Plaatsen van gaten en diepten (indien van toepassing: lengte en breedte)

Kwalitering monsternemingsplan

	Naam	Handtekening	Datum
Opsteller: projectleider	Dhr. M.A.J. Gloudemans	<i>M.A.J. Gloudemans</i>	16/6/22
Kwaliteitscontrole: erkend veldwerker	Dhr. M.A.J. Gloudemans	<i>M.A.J. Gloudemans</i>	16/6/22

Bijlagen:

- Terra Index veldwerkgegevens
- Kaart van de locatie

Invulinstructies resultaten asbestonderzoek

Inspectiecoëfficiëntie maaiveld	- 90-100% Zand; droog, los en geen vegetatie ☒ - 70-90% Zand; vochtig, vastgereden en/of matige vegetatie - 70-90% Klei/leem en veen; droog, los en geen vegetatie - 50-70% Klei/leem en veen; vochtig, vastgereden en/of matige vegetatie
Inspectiecoëfficiëntie gaten/sleuven	☒ - 100% indien wordt voldaan aan de eisen van de NEN 5707
Soortelijke dichtheid van grondsoorten (in kg/liter)	- Grond; zwak siltig 1,85kg / sterk siltig 1,80kg ☒ - Zand; zwak siltig 1,85kg / sterk siltig (kleiig) 1,75kg - Leem; zwak zandig 1,70kg / sterk zandig 1,70kg - Klei; zwak zandig 1,75kg / sterk zandig 1,70kg - Veen; matig zandig of kleiig 1,25kg / sterk zandig of kleiig 1,40kg - Naar eigen inzicht in verband met vochtgehalte.
Type asbestverdacht materiaal	- Gp = golfplaat - Vp = Vlakke plaat (cementgebonden) - Bu = buis/leiding (cementgebonden) - Overige producten zijn nader te specificeren, zoals: brandwerend board, leidingisolatie, pakkingmateriaal, koord, kit, bitumen, leien, imitatiemarmar, etc.

Monsternemingsformulier**Onafhankelijkheidsverklaring**

Verklaring:	De veldwerker verklaart hierbij geen binding te hebben met de opdrachtgever en de onderzoekslocatie, zoals verwoord in paragraaf 3.2.7 van de BRL SIKB 2000.
-------------	--

Projectgegevens

projectnummer:	B3036
projectnaam:	Liniedijk 6 te Heeswijk-Dinther
locatie, gemeente:	Liniedijk 6 te Heeswijk-Dinther Bernheze
opdrachtgever:	Van Zutphen-De Laat VOF
adres	Liniedijk 65473 NR Heeswijk-Dinther
contactpersoon	Dhr P. van Zutphen
type onderzoek:	☒ Druppelzones verkennend asbest in grond onderzoek
Doel onderzoek:	☒ Verontreinigingsgraad van de locatie vaststellen ☐ Omvang verontreiniging met asbest in bodem vaststellen
Uitvoerende organisatie:	Bodeminzicht
Projectleider(s):	M.A.J. Gloudemans ; 06-24282524 (cert. EC-SIK-20303)
Ervaren veldwerker(s):	M.A.J. Gloudemans ; 06-24282524 (cert. EC-SIK-20303)
Veldwerker(s) in opleiding:	
Uitvoeringsdatum en tijd:	16-6-2022 Aanvang: 16.50 Einde: 17.00 Veldwerkregistraties:

Voorbereidingen

Verplicht materiaal aanwezig	☒ Ja; spade, zeef, folie en werkschets (1:1000 – 1:100) ☐ Nee
------------------------------	---

Omstandigheden visuele inspectie

Neerslag	☒ < 10mm; regen / hagel / sneeuw ☐ > 10mm; regen / hagel / sneeuw
Tijdstip	16.50 : ...uur (na zonsopgang) / 16.40 : ...uur (vóór zonsondergang)
Zicht	☐ < 50 m ☒ > 50 m
Bedekking maaiveld	☒ < 25%; vegetatie / waterplassen / vorst / anders nl.: ☐ > 25%; vegetatie / waterplassen / vorst / anders nl.: ☐ inspectie niet zinvol
Vegetatie verwijderd	☐ Nvt ☐ Ja, bedekkingsgraad na verwijdering < 25% ☐ Ja, bedekkingsgraad na verwijdering > 25% ☒ Nee
inspectiegraad	90 %
Aanpassen onderzoekshypothese	☒ Hypothese gelijk aan vooronderzoek, aanpassing niet noodzakelijk ☐ Hypothese gewijzigd t.o.v. vooronderzoek, aanpassen naar:

Uitgevoerde werkzaamheden en verzamelde gegevens

Bodemvochtigheid i.v.m. veiligheid	☒ > 10%, namelijk 14 % ☐ < 10%, namelijk %
Veldwerkgegevens vastgelegd	☒ Ja, in terrainindex ☐ Nee
Bodemprofielbeschrijvingen gemaakt	☒ Ja, per gat/sleuf ☐ Nee
Vermoedelijke herkomst asbest (type, herkomst)	- geen verdachte fragmenten waargenomen - -

Checklist bijlagen

Foto's genomen	☒ Ja ☐ Nee
Kaart volledig	☒ Ja, alles genoteerd en ondertekend ☐ Nee


Monstergegevens

Coderingen vermeld in terrainindex en verpakkingen	☒ Ja ☐ Nee
Datum overdracht monsters aan lab	Datum: 17-6-2022

Overzicht van afwijkingen

Eventuele afwijkingen op het PVA	☒ Uitgevoerd conform BRL SIKB 2000, protocol 2018 en NEN 5707 ☐ Afwijkingen incl. aard en motivatie:
----------------------------------	--

Kwalitering monsterneming:

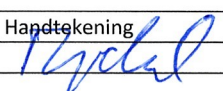	Naam	Handtekening
Opsteller: erkend veldwerker	M.A.J. Gloudemans	

Bijlage 6a

Foto's asbestonderzoek



