


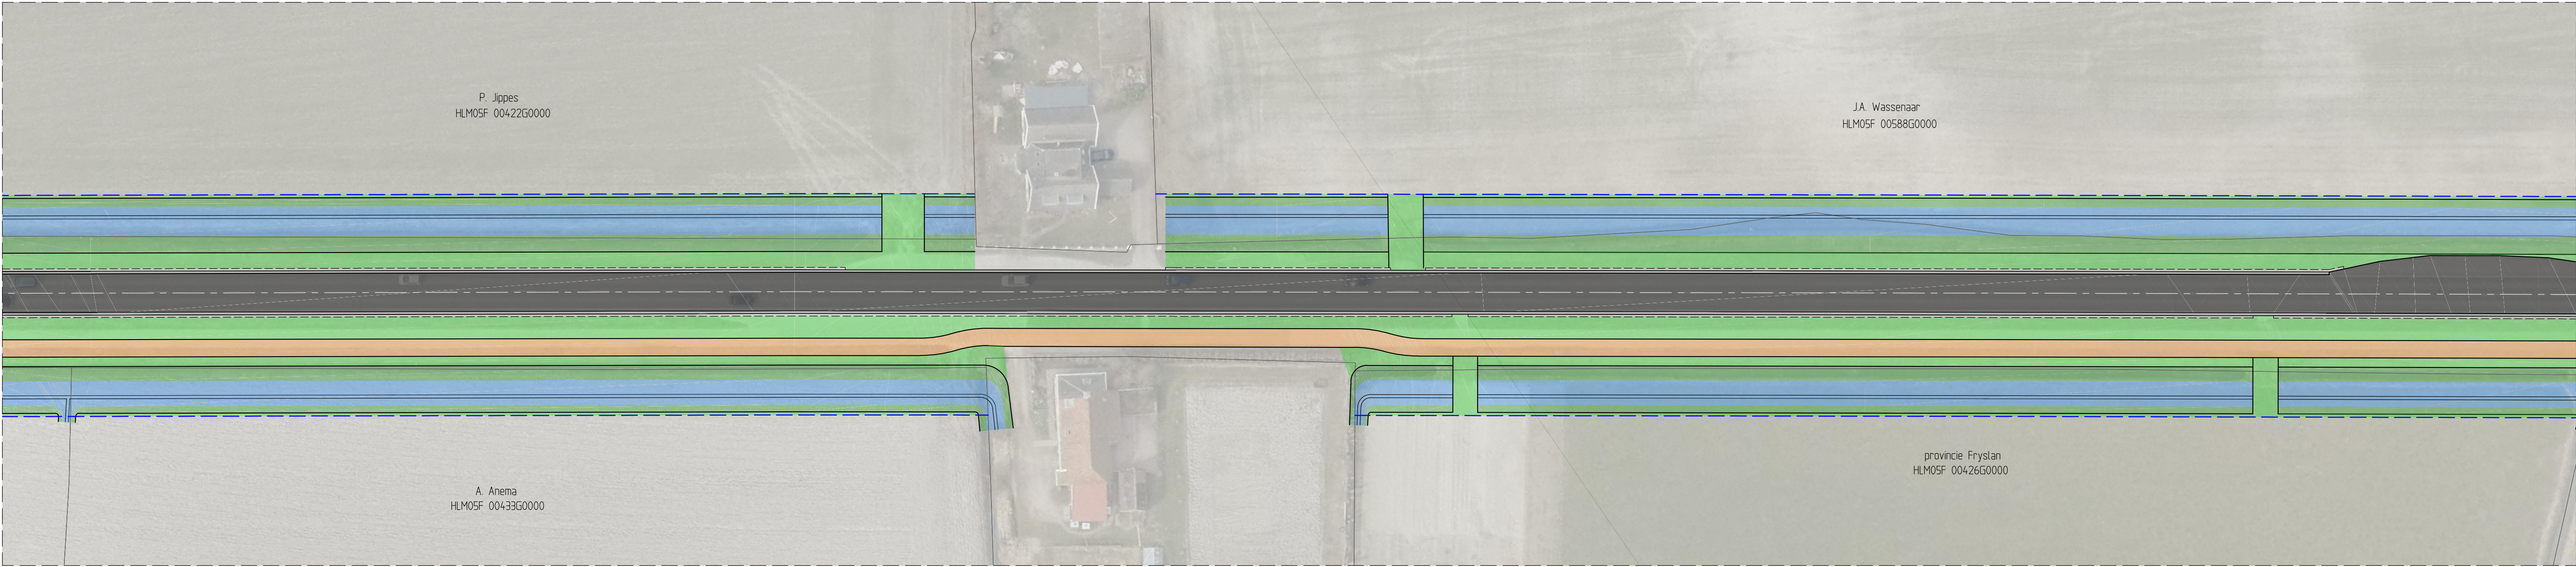

Legenda

- Bestaande situatie
- Nieuwe situatie
- Nieuwe aslijn
- Nieuwe kadastrale grens
- Weg
- Middengeleider
- Parallelweg
- Fietspad
- Groen
- Talud
- Water

0 5 10 15 20m


Situatiekaart / bladindeling



Opmerkingen

- Maten in meters, tenzij anders is aangegeven.
- Hoogtematen in meters t.o.v. N.A.P., tenzij anders is aangegeven.
- Constructiematen in millimeters, tenzij anders is aangegeven.

D0	DEFINITIEF	J. Boelen			23-07-14
Versie		Omschrijving			Datum uitgifte
Provinciale weg					
N357 Leeuwarden - Stiens - Holwerd					
Project					
Opwaarderding Stiens - Holwerd fase 3 (traject Hallum - Holwerd, wegendeel)					
Onderdeel					
Overzichtstekening hmp. 12.1 - 12.9					
Getekend door	 Documenttype	Formaat	Ontwerpfase	Status	Definitief
J. Boelen	Tekening	A1 - 594x1050	Bestek		
Gecontroleerd door	 Schaal	Projectnummer	Besteknummer	Blad	
H. Vries	1:500	-	14-37-WN	1	
				Aantal	
				10	Tekeningnummer
				3.535.751	
provincie fryslân provincie fryslân					
Plotsdatum: 24 juli 2014					

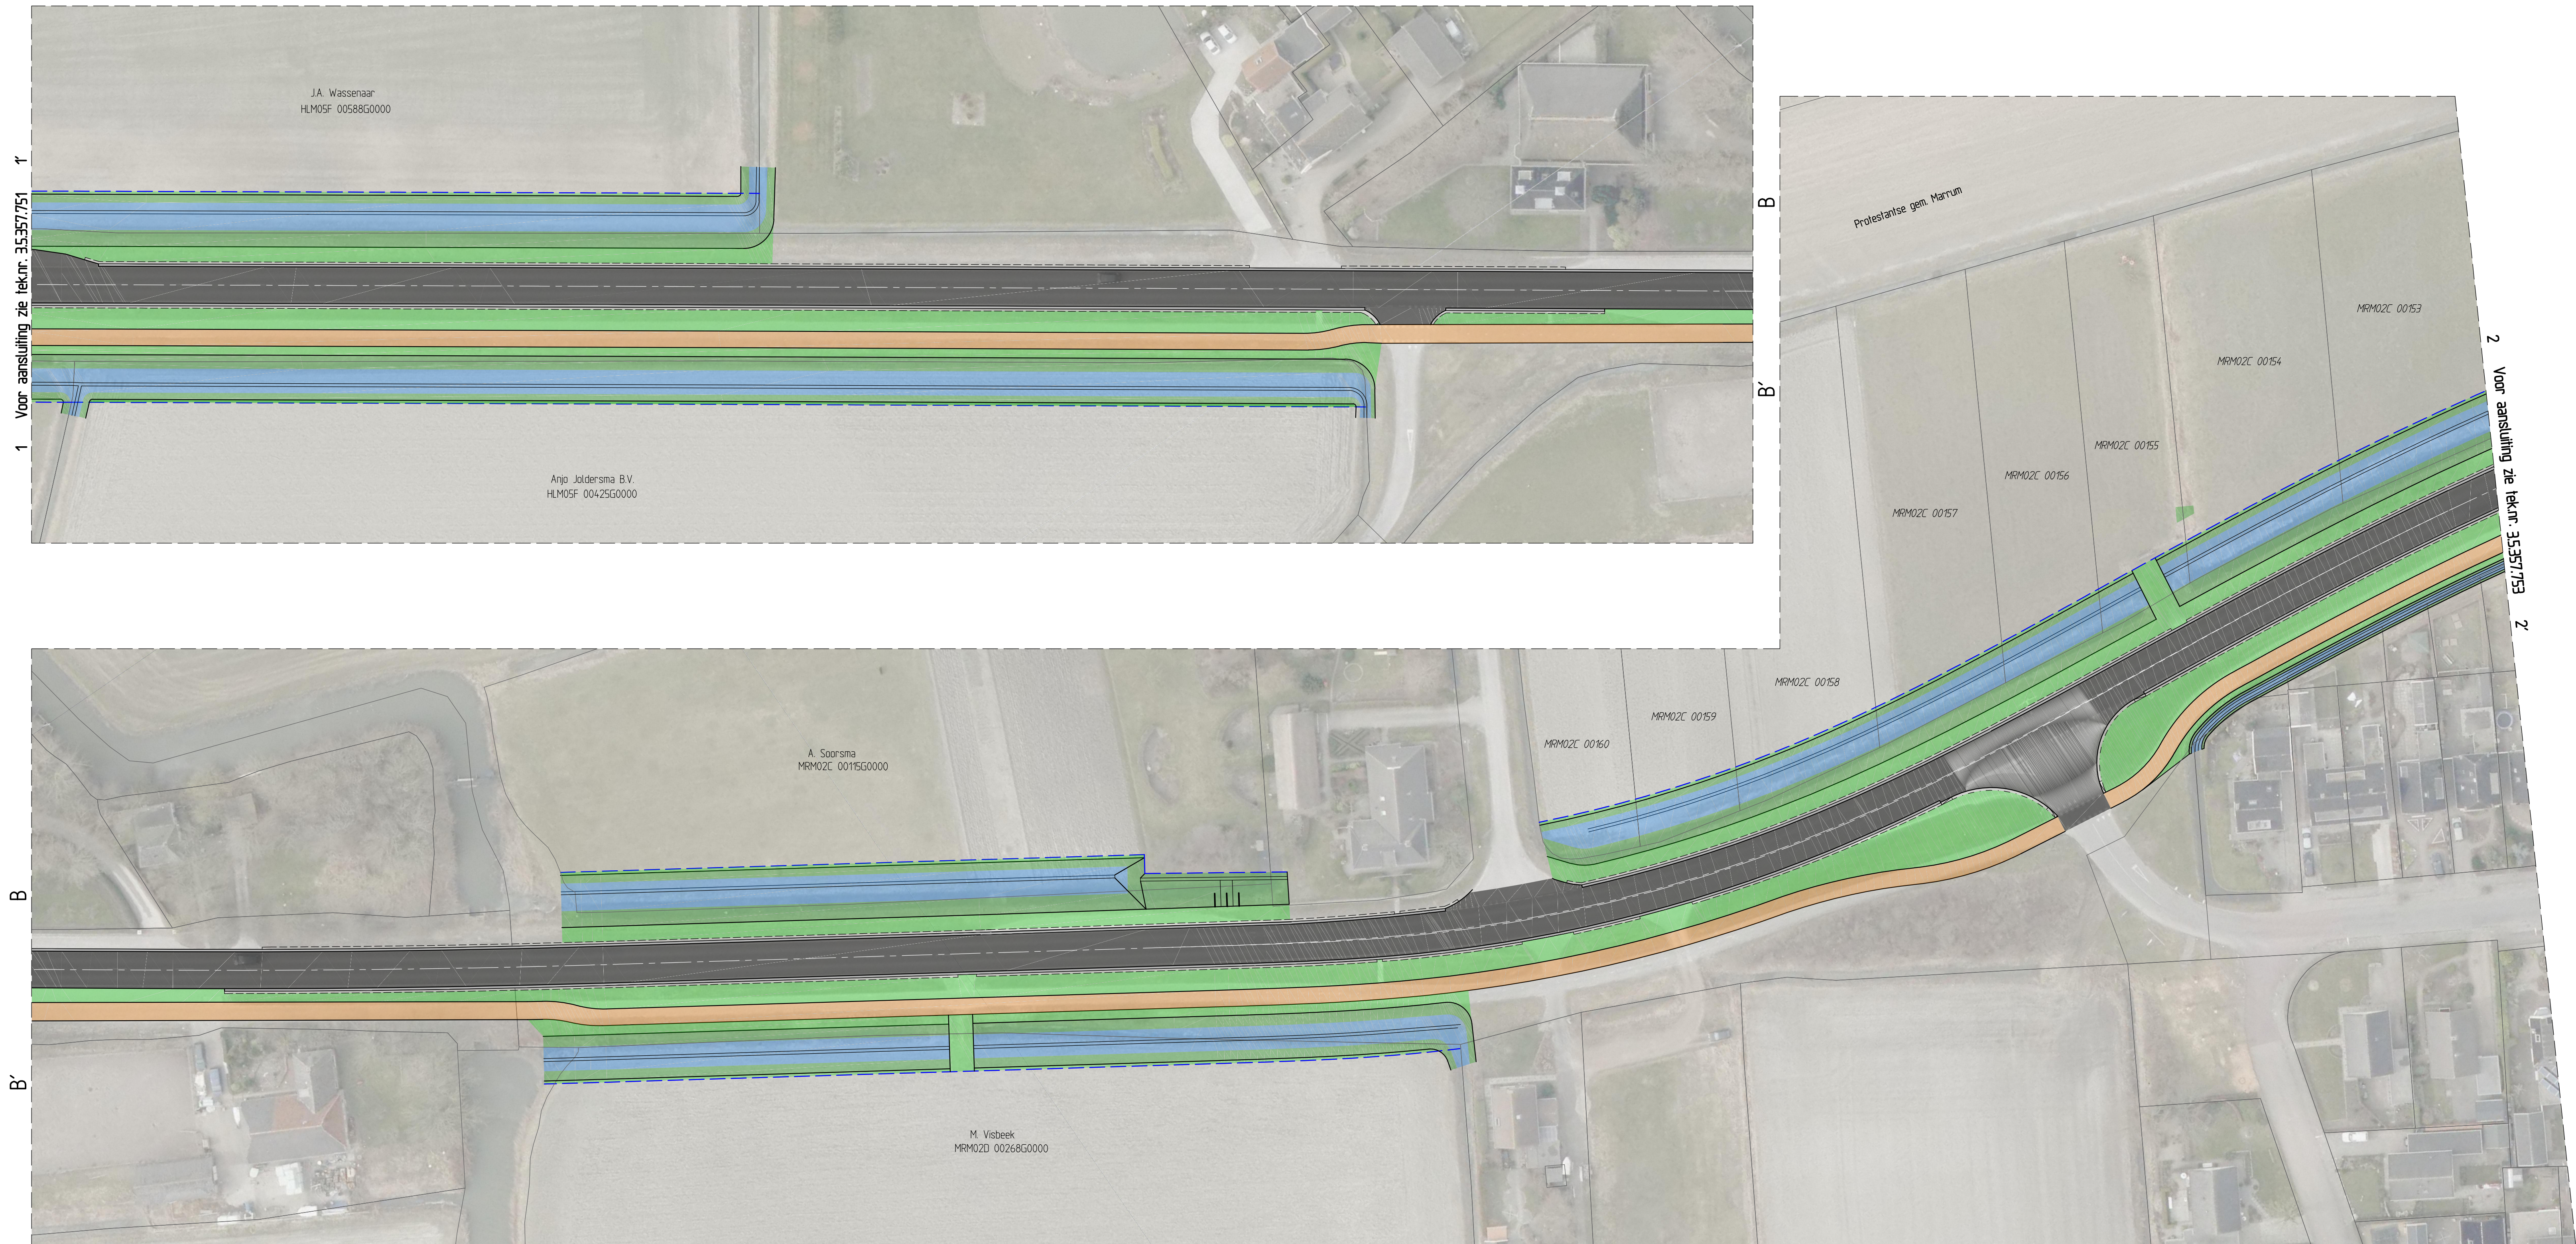


Legenda

- Bestaande situatie
- Nieuwe situatie
- Nieuwe aslijn
- Nieuwe kadastrale grens
- Weg
- Middengeleider
- Parallelweg
- Fietspad
- Groen
- Talud
- Water

0 5 10 15 20m

Situatiekaart / bladindeling

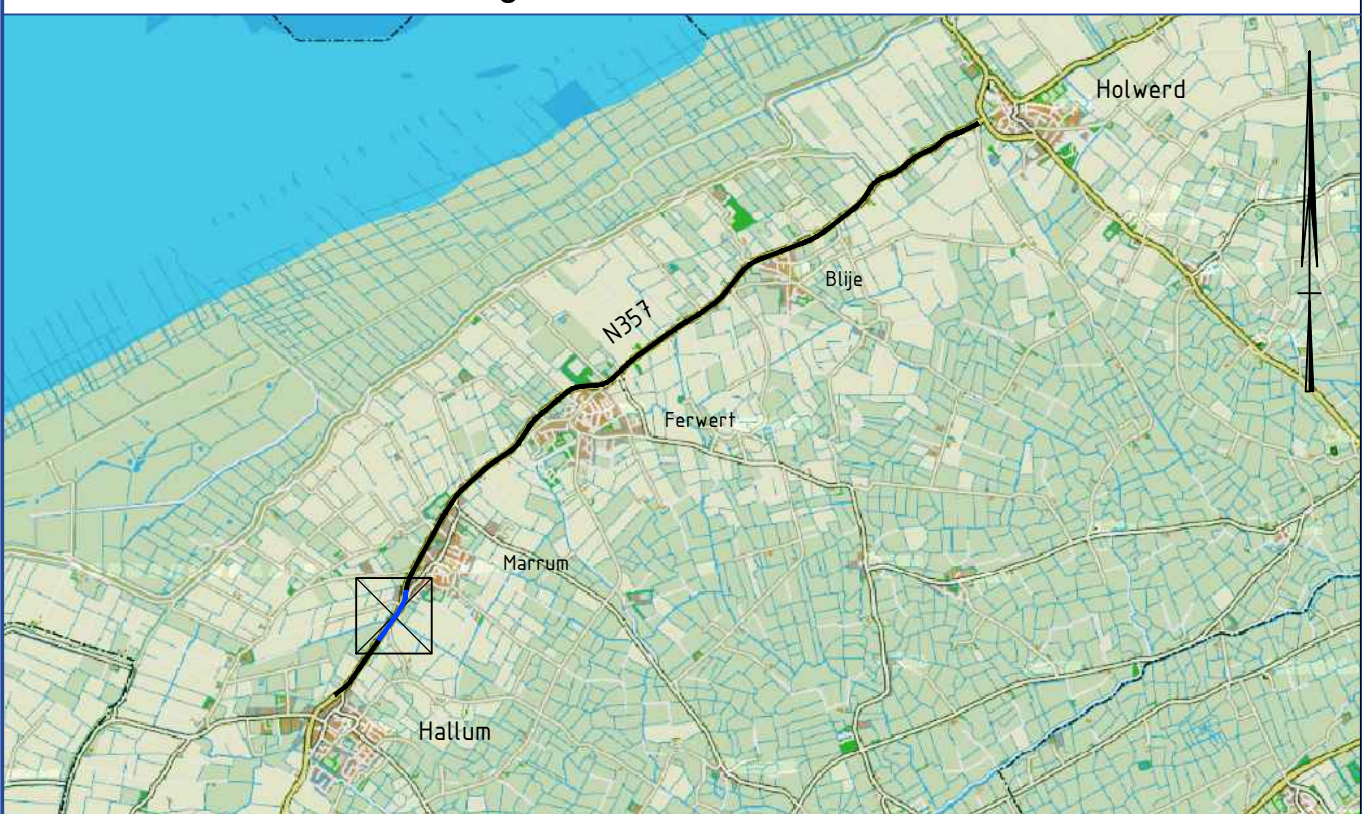


Opmerkingen

- Maten in meters, tenzij anders is aangegeven.
- Hoogtematen in meters t.o.v. N.A.P., tenzij anders is aangegeven.
- Construictiematen in millimeters, tenzij anders is aangegeven.


D0	DEFINITIEF	J. Boelen	23-07-14
Version	Omschrijving	Gekend door	Datum uitgifte
Provinciale weg			
N357 Leeuwarden - Stiens - Holwerd			
Project			
Opwaardering Stiens - Holwerd fase 3 (traject Hallum - Holwerd, wegendeel)			
Onderwerp			
Overzichtstekening hmp 12.9 - 13.6			
Gekend door	Asp	Documenttype	Formaat
J. Boelen	Tekening	A1 - 594x1260	Bestek
Gecontroleerd door	Asp	Schaal	Besteknummer
H. Vries	1:500	-	14-37-WN
		Blad	Aantal
		2	10
		Tekeningnummer	3.5.357.752
		provincie fryslân	
		provincie fryslân	

Protdatum: 24 juli 2014

2 Voor aansluiting zie tekenr. 35.357.752

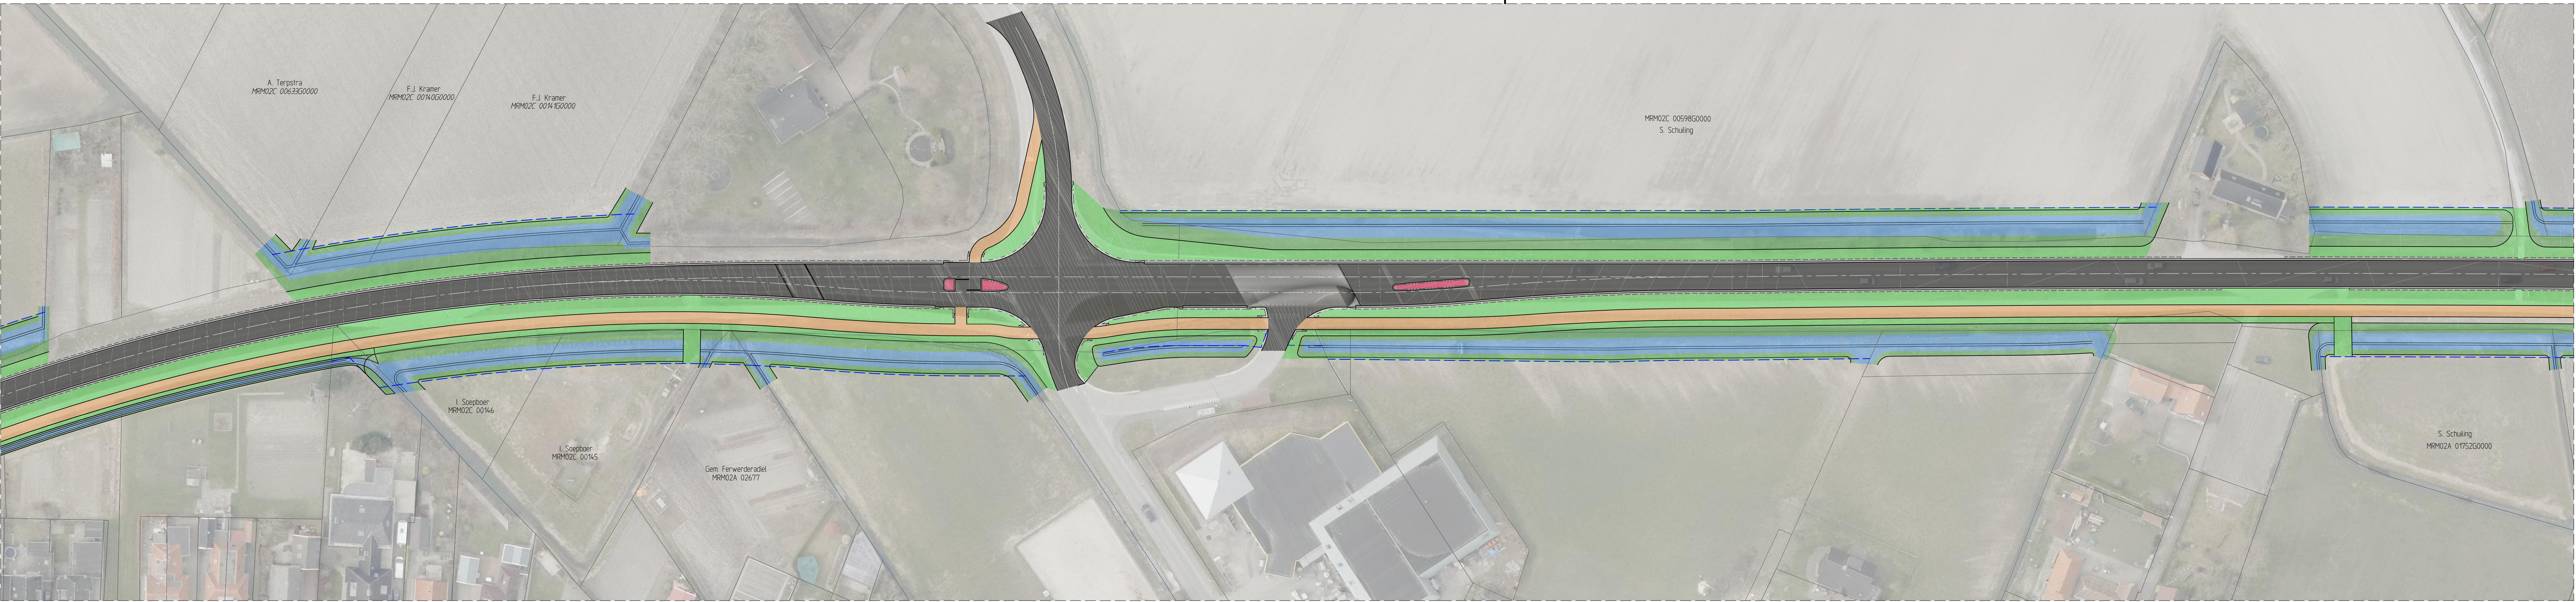

3 Voor aansluiting zie tekenr. 35.357.754

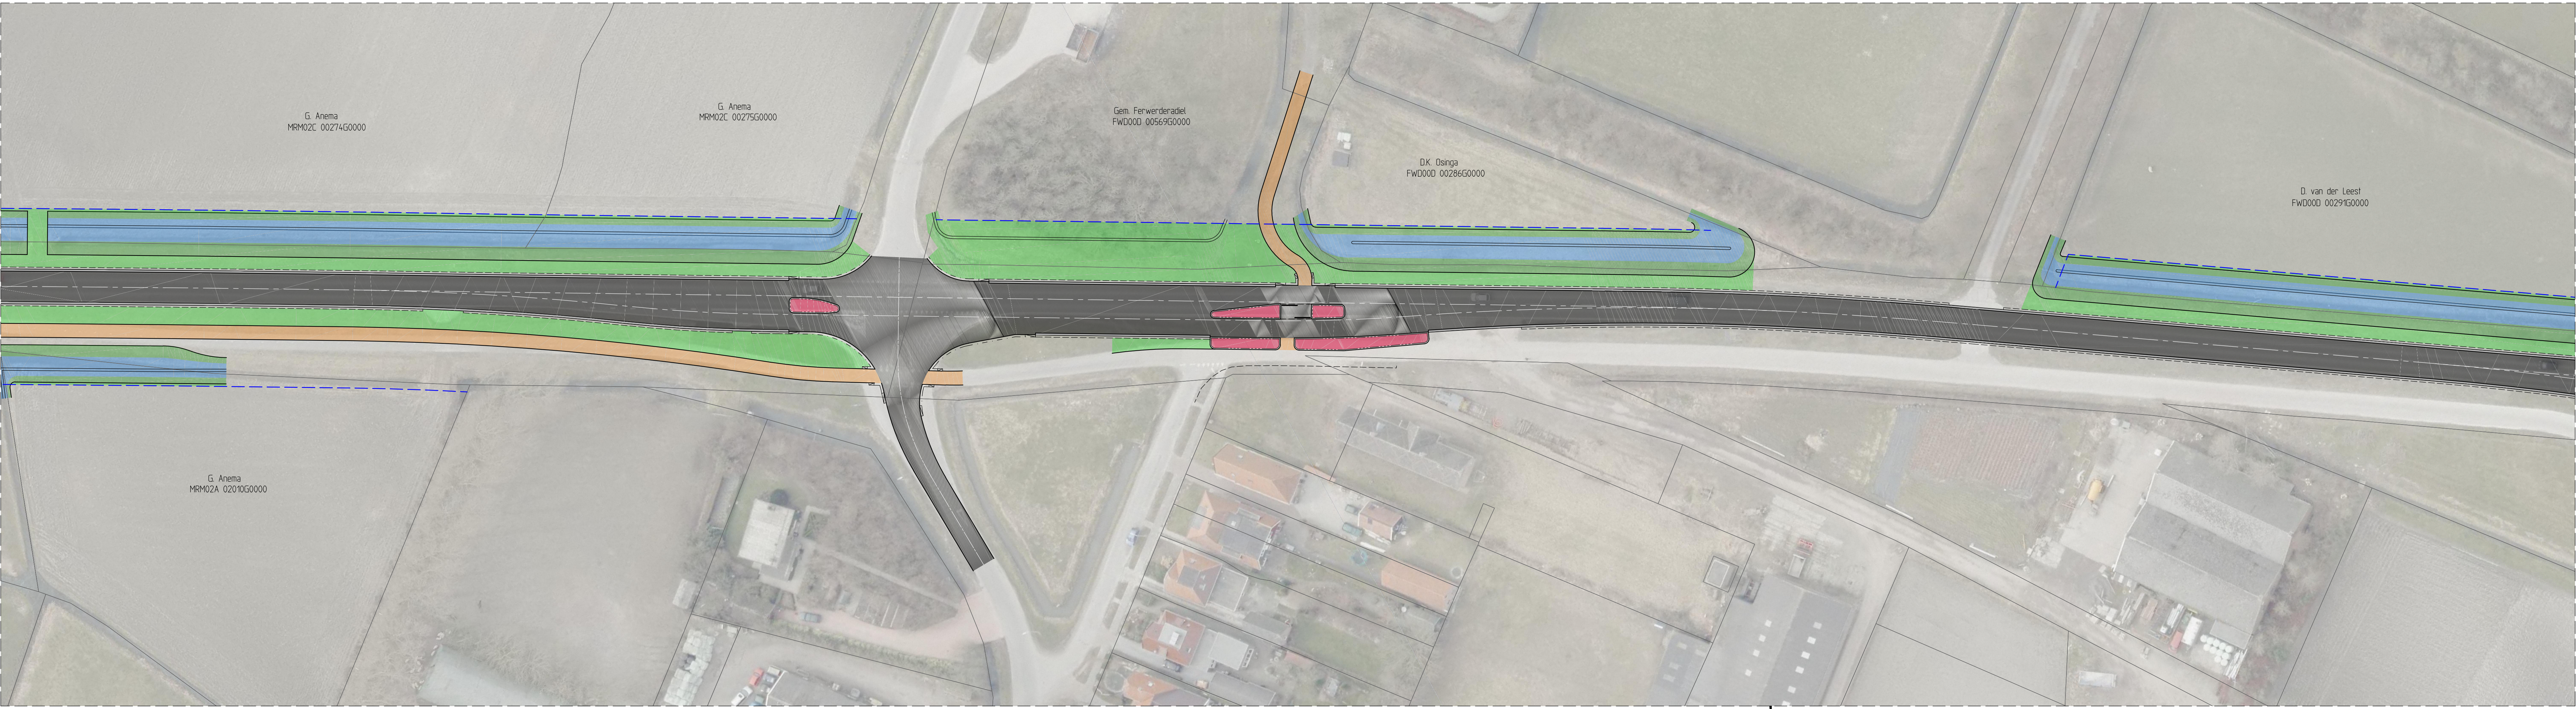

Legenda

- Bestaande situatie
- Nieuwe situatie
- Nieuwe aslijn
- Nieuwe kadastrale grens
- Weg
- Middelleider
- Parallelweg
- Fietspad
- Green
- Talud
- Water

0 5 10 15 20m

Situatiekaart / bladindeling




Opmerkingen

- Maten in meters, tenzij anders is aangegeven.
- Hoogtematen in meters t.o.v. N.A.P., tenzij anders is aangegeven.
- Constructiematen in millimeters, tenzij anders is aangegeven.


D0	DEFINITIEF	J. Boelen	23-07-14
versie	omschrijving	getekend door	datum uitgifte
N357 Leeuwarden - Stens - Holwerd			
Project			
Opwaardering Stens - Holwerd fase 3 (traject Hallum - Holwerd, wegdeel)			
Overzichtstekening hmp 13,6 - 14,7			
getekend door	documenttype	formaat	ontwerpfase
J. Boelen	Tekening	A1 - 594x1470	Bestek
getekend door	schaal	projectnummer	blad
H. Vries	1:500	14-37-WN	3
provincie fryslân			35.357.753
provincie fryslân			provincie fryslân

Proefschrift: 24 juli 2014

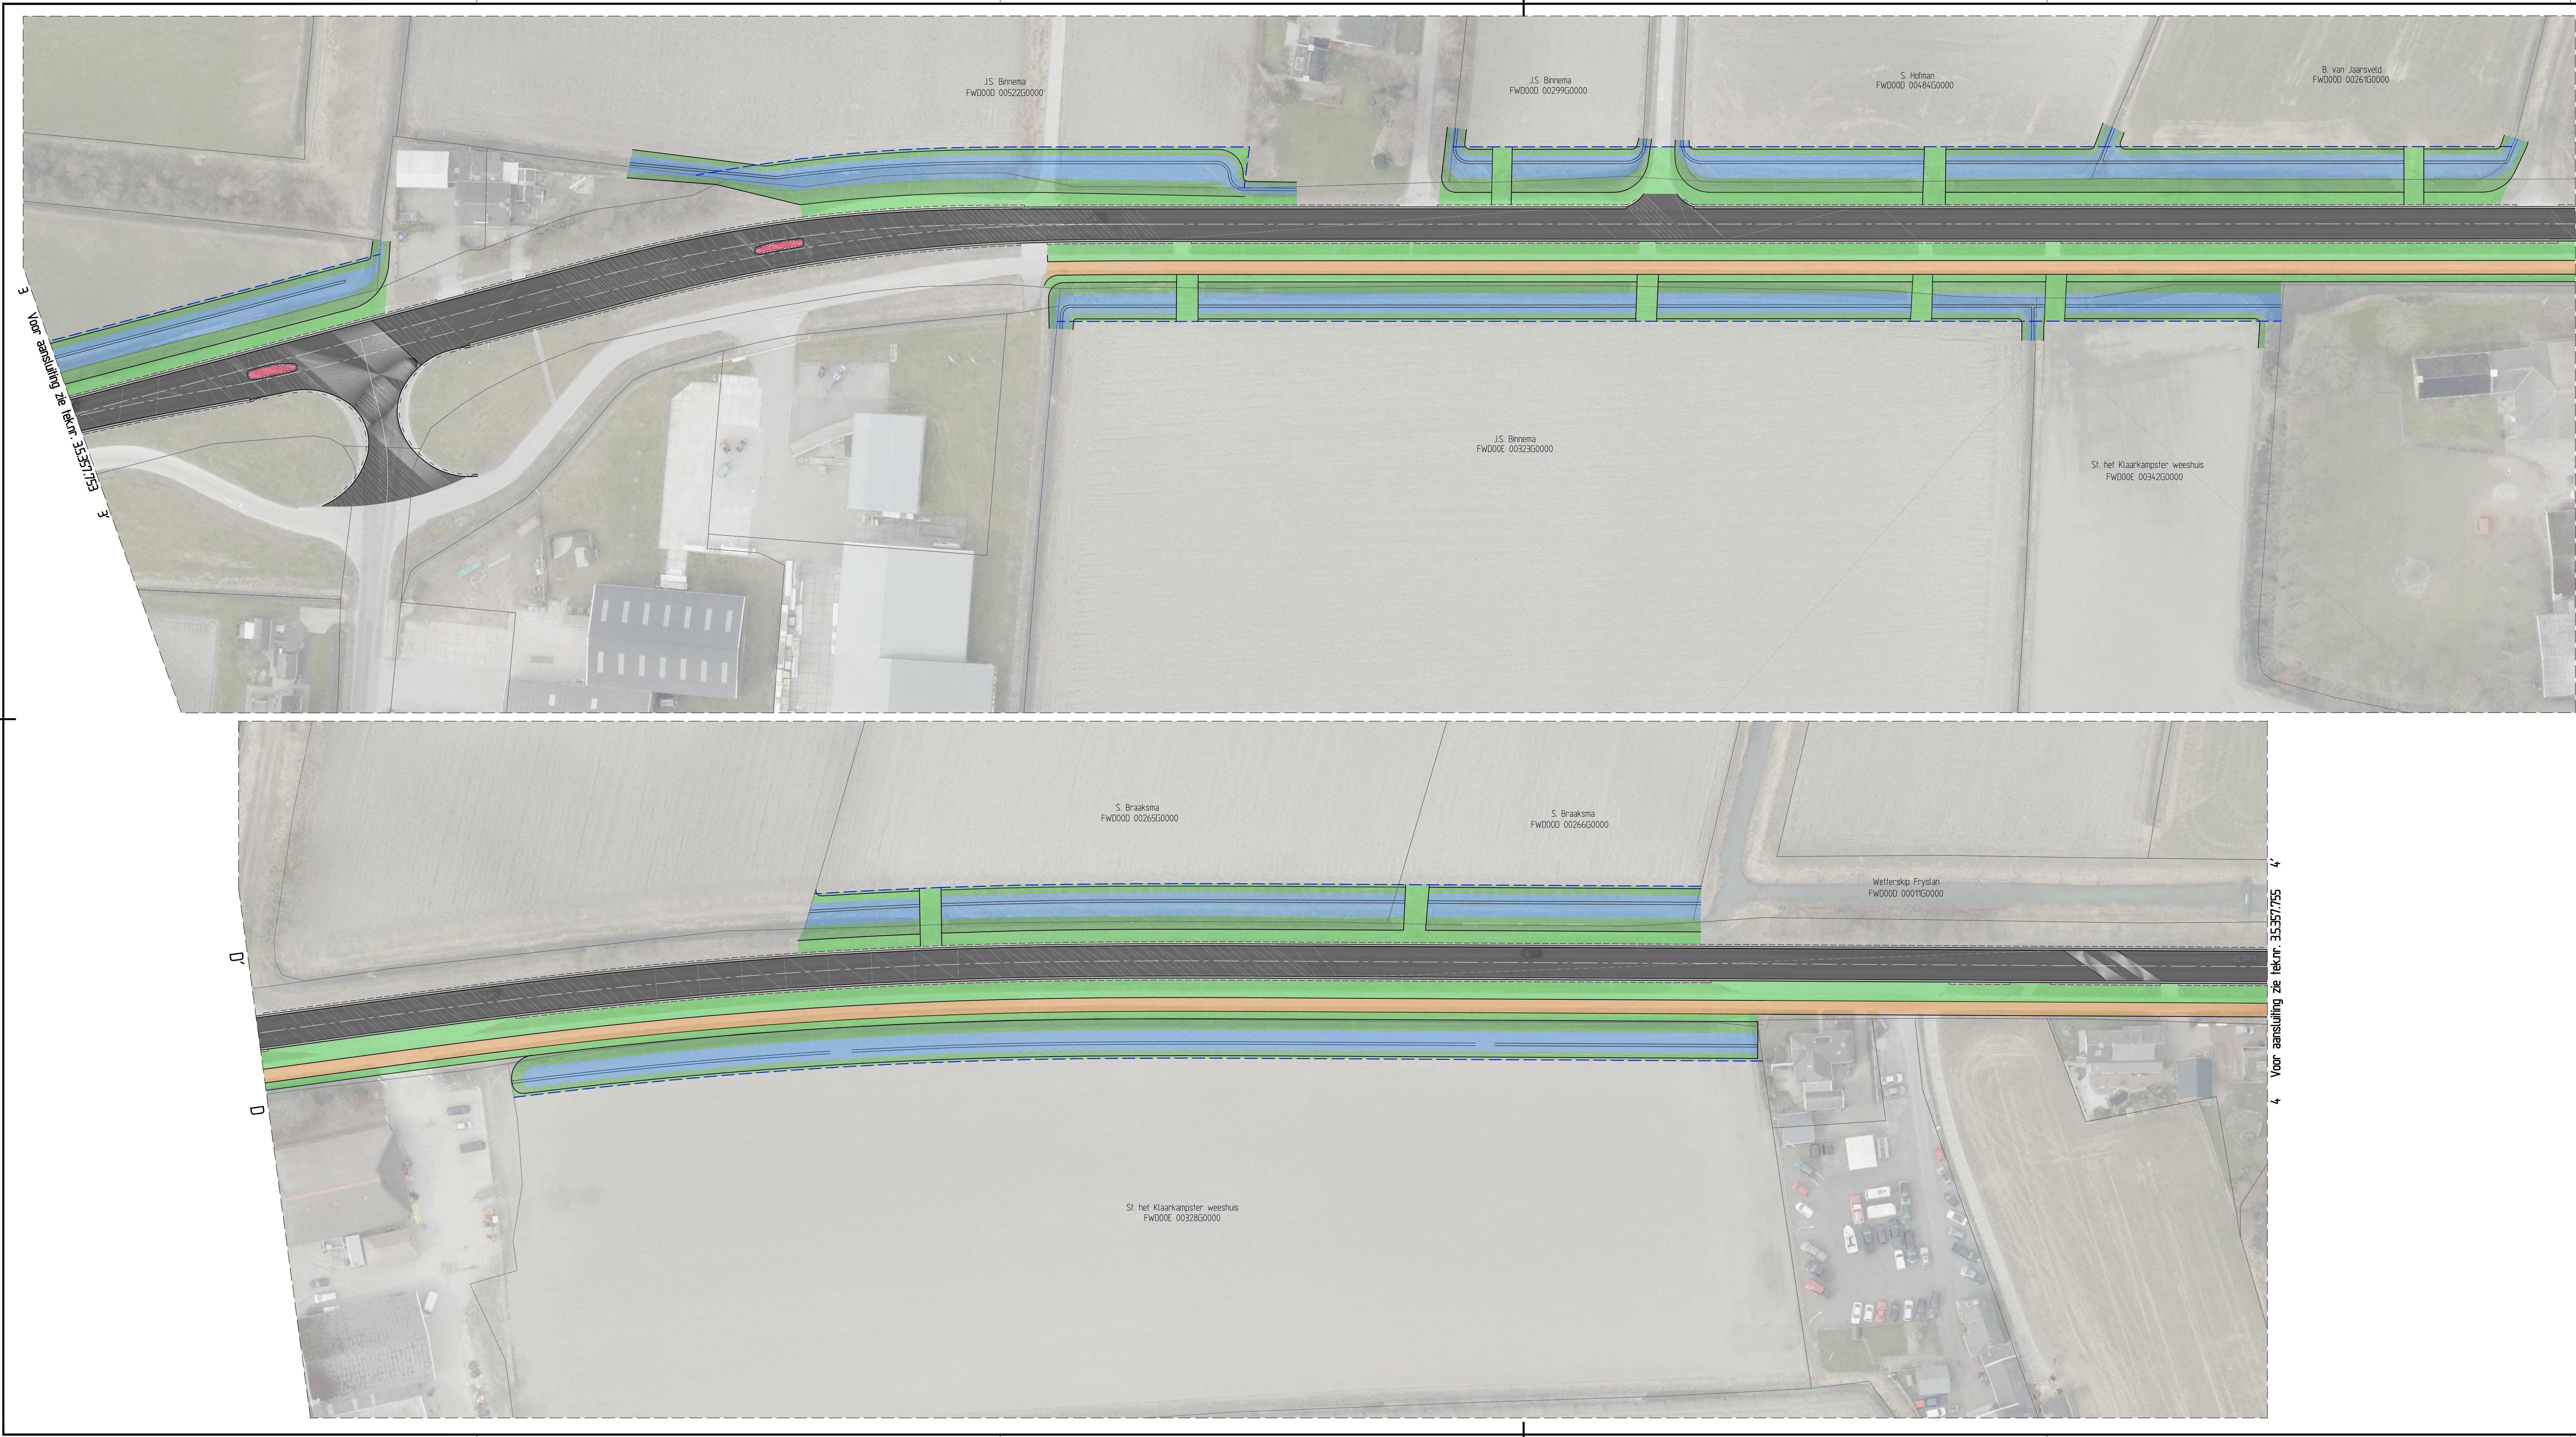


Legenda

- Bestaande situatie
- Nieuwe situatie
- Nieuwe asfalt
- Nieuwe kadastrale grens
- Weg
- Middengeleider
- Parallelweg
- Fietspad
- Groen
- Talud
- Water

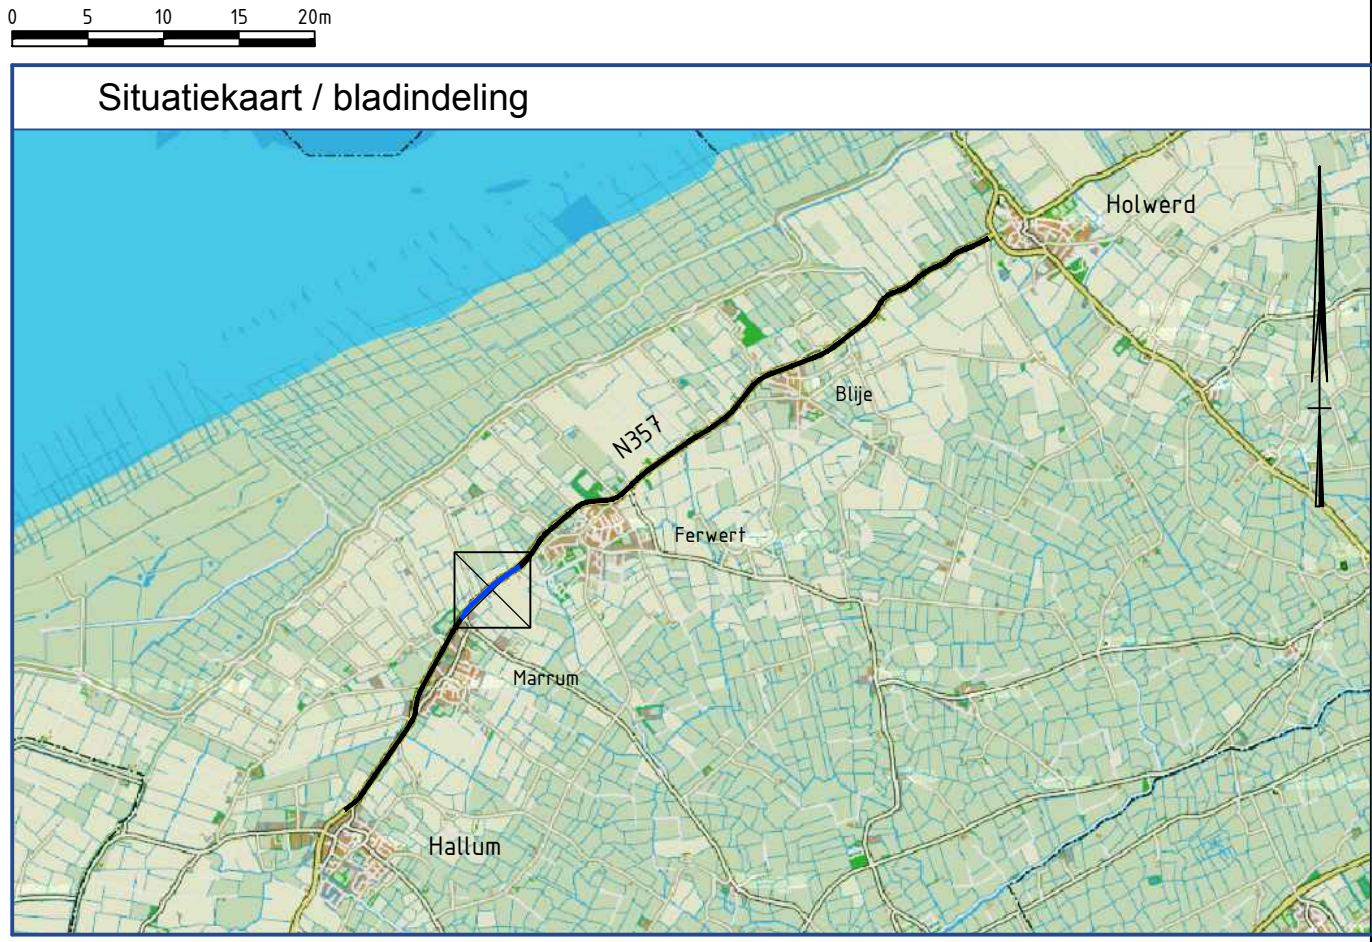


- Opmerkingen
- Maten in meters, tenzij anders is aangegeven.
 - Hoogtematen in meters t.o.v. N.A.P., tenzij anders is aangegeven.
 - Constructiematen in millimeters, tenzij anders is aangegeven.

D0	DEFINITIEF	J. Boelen	23-07-14
Version	Omschrijving	Gefabriceerd door	Datum uitgifte
Provinciale weg			
N357 Leeuwarden - Stiens - Holwerd			
Project			
Opwaardering Stiens - Holwerd fase 3 (traject Hallum - Holwerd, wegendeel)			
Overzichtstekening hmp 14.7 - 15.6			
Gefabriceerd door			
J. Boelen	Tekening	A1 - 594x1260	Bestek
Definitief			
Gecontroleerd door			
H. Vries	Schaal	1:500	Besteknummer
14-37-WN			
4			
10			
3.5.357.754			
provincie Fryslân			
provincie Fryslân			
Protdatum: 24 juli 2014			

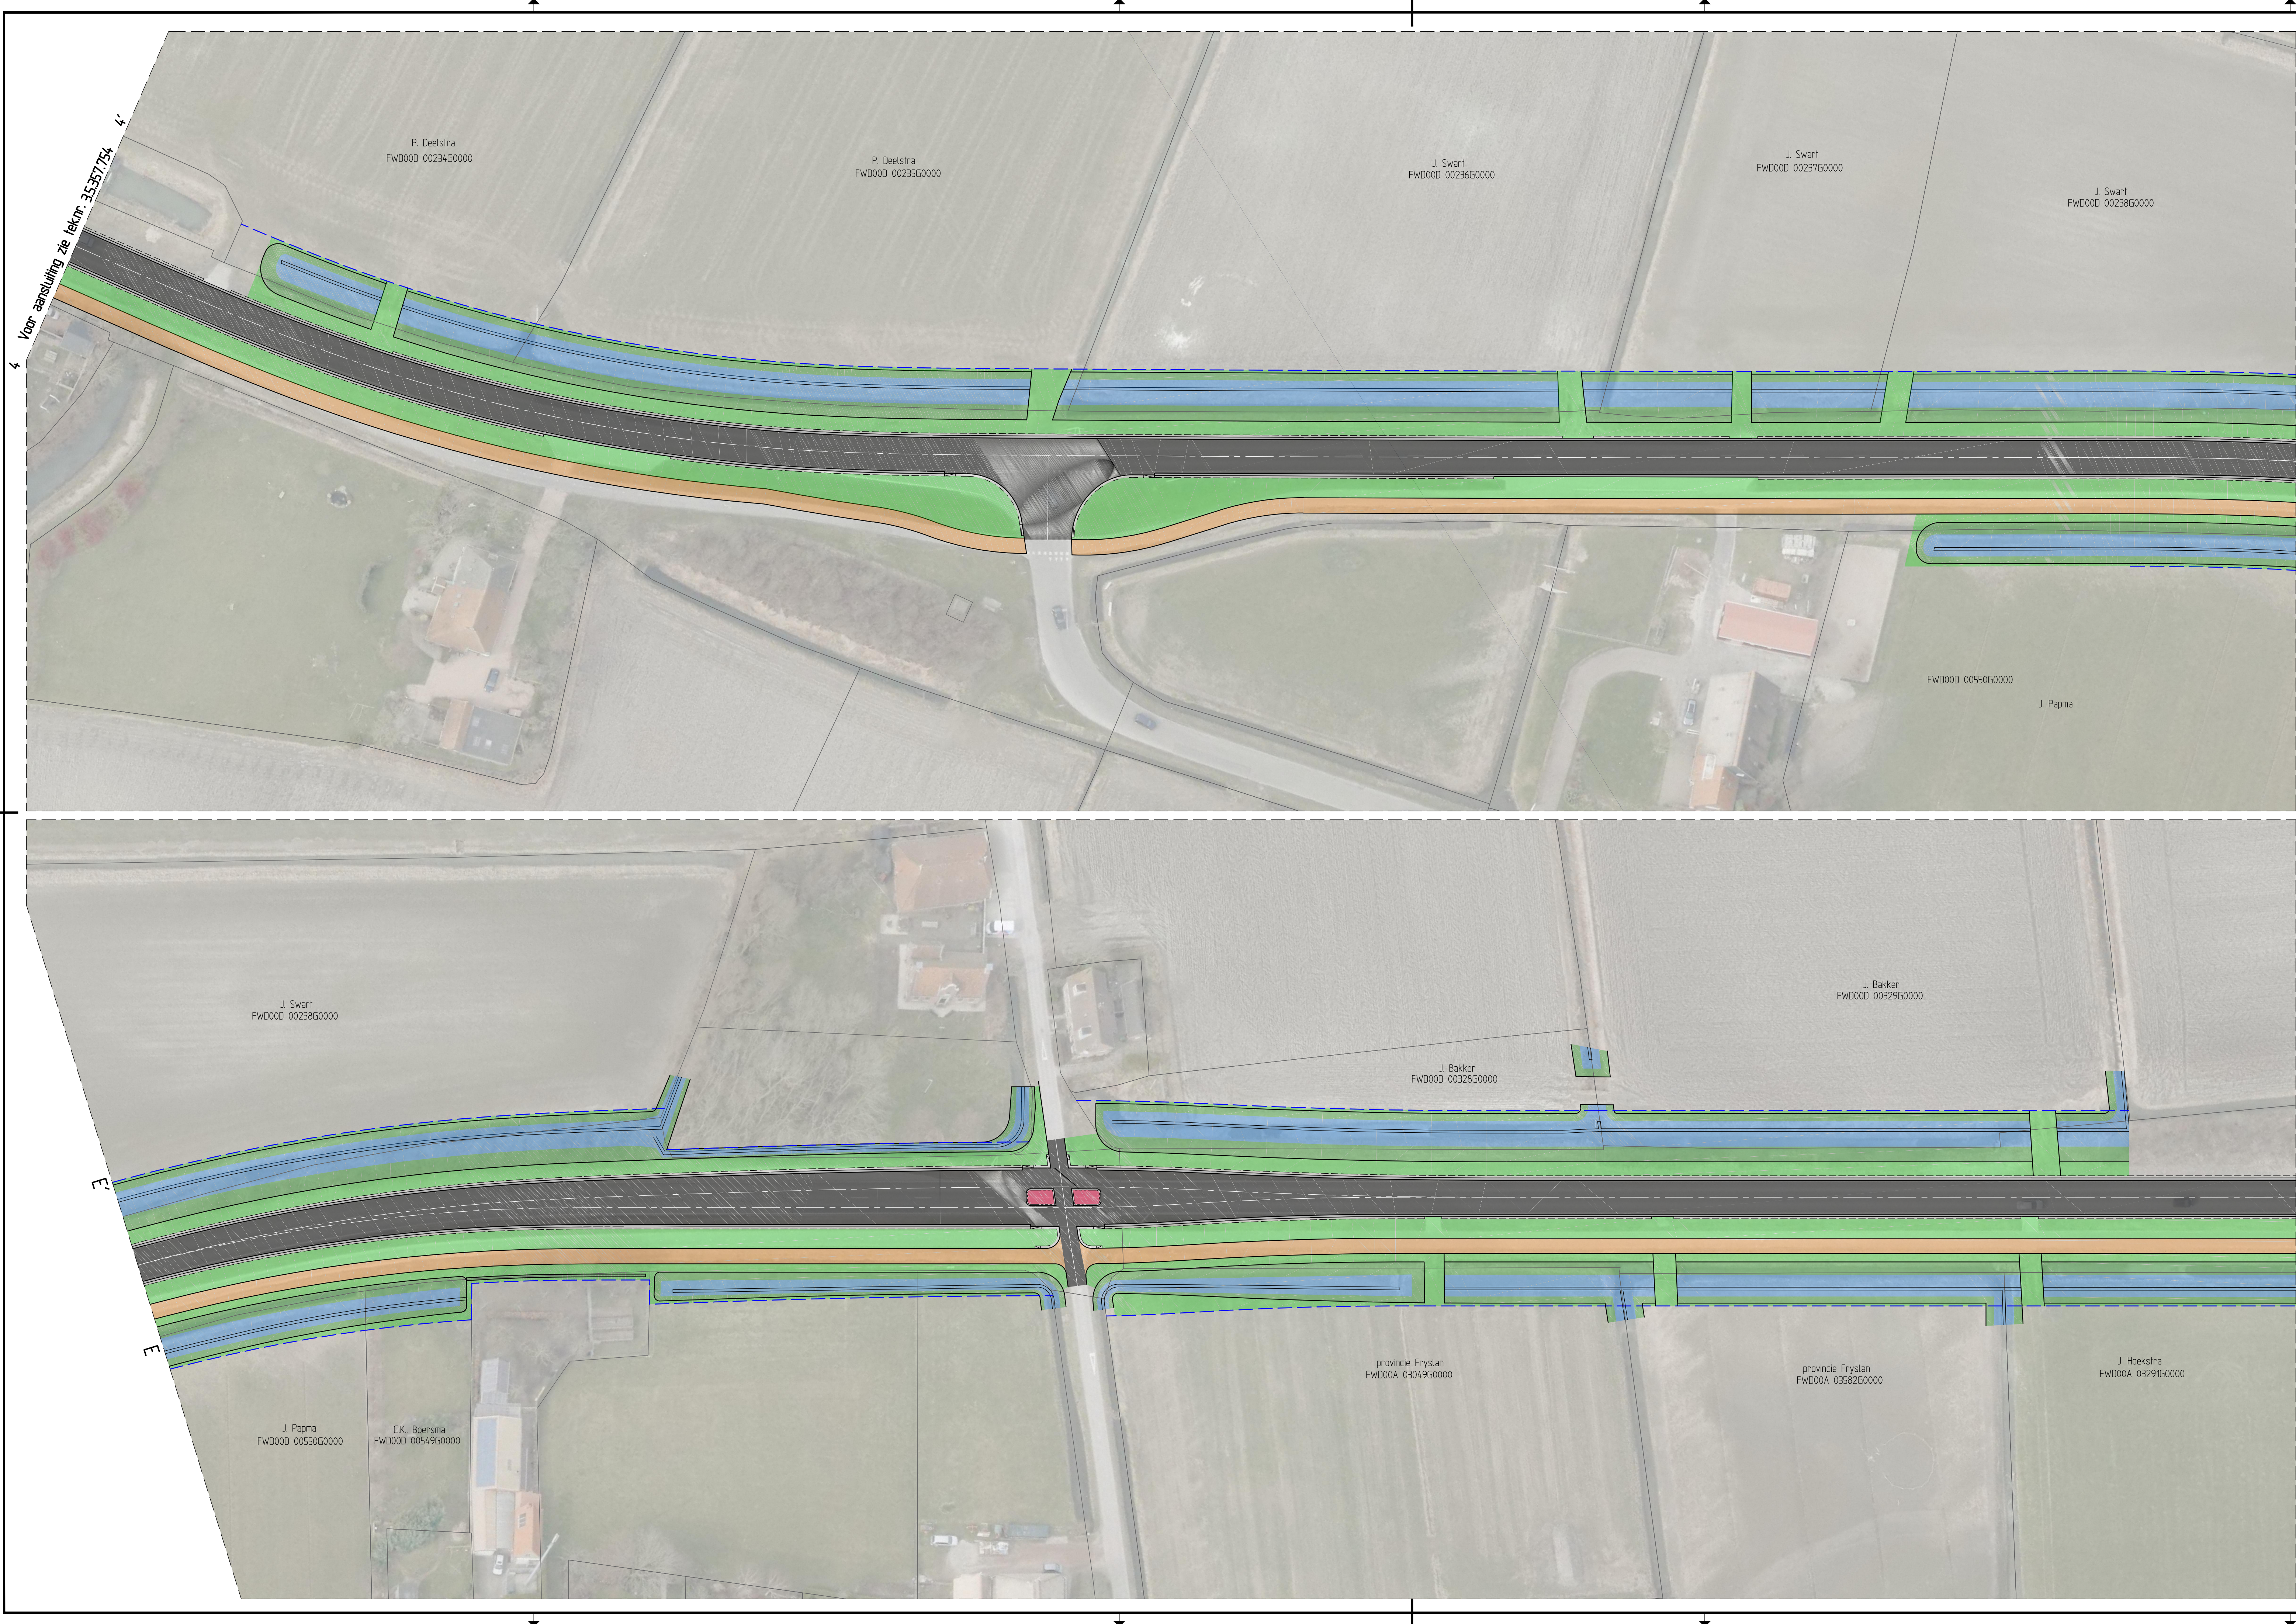

Legenda

- Bestaande situatie
- Nieuwe situatie
- Nieuwe aslijn
- Nieuwe kadastrale grens
- Weg
- Middengeleider
- Parallelweg
- Fietspad
- Groen
- Talud
- Water

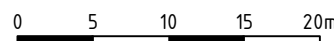

Situatiekaart / bladindeling



Opmerkingen


- Maten in meters, tenzij anders is aangegeven.
- Hoogtematen in meters t.o.v. N.A.P., tenzij anders is aangegeven.
- Constructiematen in millimeters, tenzij anders is aangegeven.

D0		DEFINITIEF		J. Boelen		23-07-'14	
Versie		Omschrijving		Gekend door		Datum uitgifte	
Provinciale weg							
N357 Leeuwarden - Stiens - Holwerd							
Project							
Opwaardering Stiens - Holwerd fase 3 (traject Hallum - Holwerd, wegendeel)							
Overzichtstekening							
himp. 15,6 - 16,4							
Gekend door		Documenttype		Formaat		Ontwerpfase	
J. Boelen		Tekening		A1 - 594x1050		Status	
Gecontroleerd door		Acc.		Schaal		Besteknummer	
H. Vries		1:500		Projectnummer		Blad	
				-		14-37-WN	
						5	
						10	
						3.5.357.755	
provincie fryslân provincie fryslân							
Protdatum: 24 juli 2014							




Legenda

- Bestaande situatie
- Nieuwe situatie
- Nieuwe asfalt
- Nieuwe kadastrale grens
- Weg
- Middengedeelte
- Parallelweg
- Fietspad
- Groen
- Talud
- Water

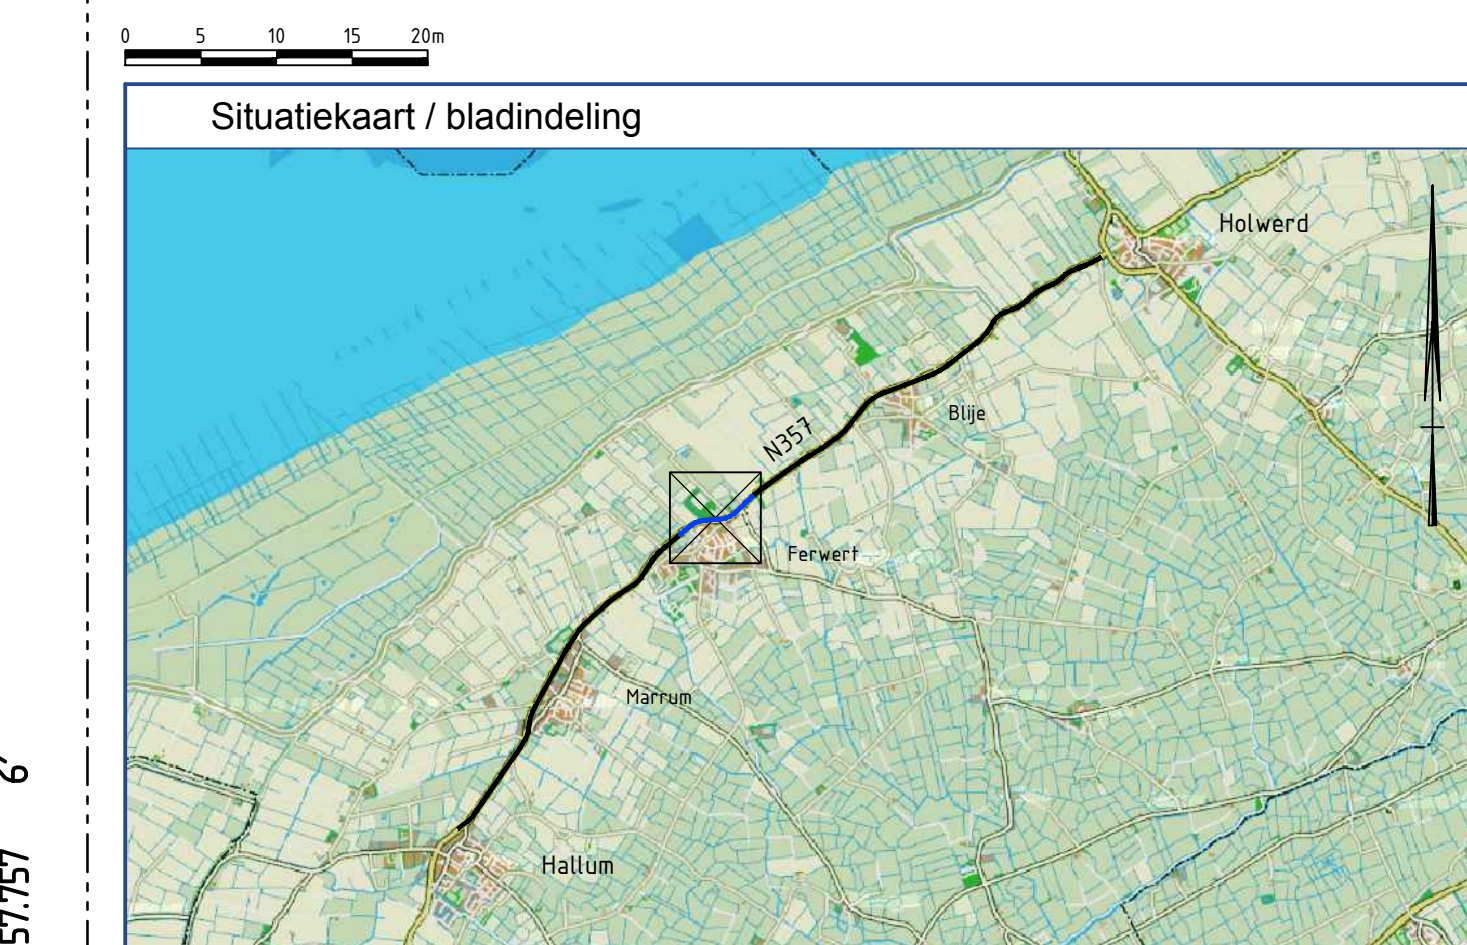

- Opmerkingen**
- Maten in meters, tenzij anders is aangegeven.
 - Hoogtematen in meters t.o.v. N.A.P., tenzij anders is aangegeven.
 - Constructiematen in millimeters, tenzij anders is aangegeven.

D0	DEFINITIEF	J. Boelen	23-07-14
Versie		Gefabriceerd door	Datum uitgifte
Provinciale weg			
N357 Leeuwarden - Stiens - Holwerd			
Opwaardering Stiens - Holwerd fase 3 (traject Hallum - Holwerd, wegendeel)			
Overzichtstekening hmp 16.4 - 17.4			
Gefabriceerd door			
J. Boelen	Tekening	A1 - 594x1260	Bestek
Gefabriceerd door		Besteknummer	
H. Vries	Schaal	1:500	14-37-WN
Blad		Aantal	Tekeningnummer
6		10	3.5.357.756
provincie Fryslân			

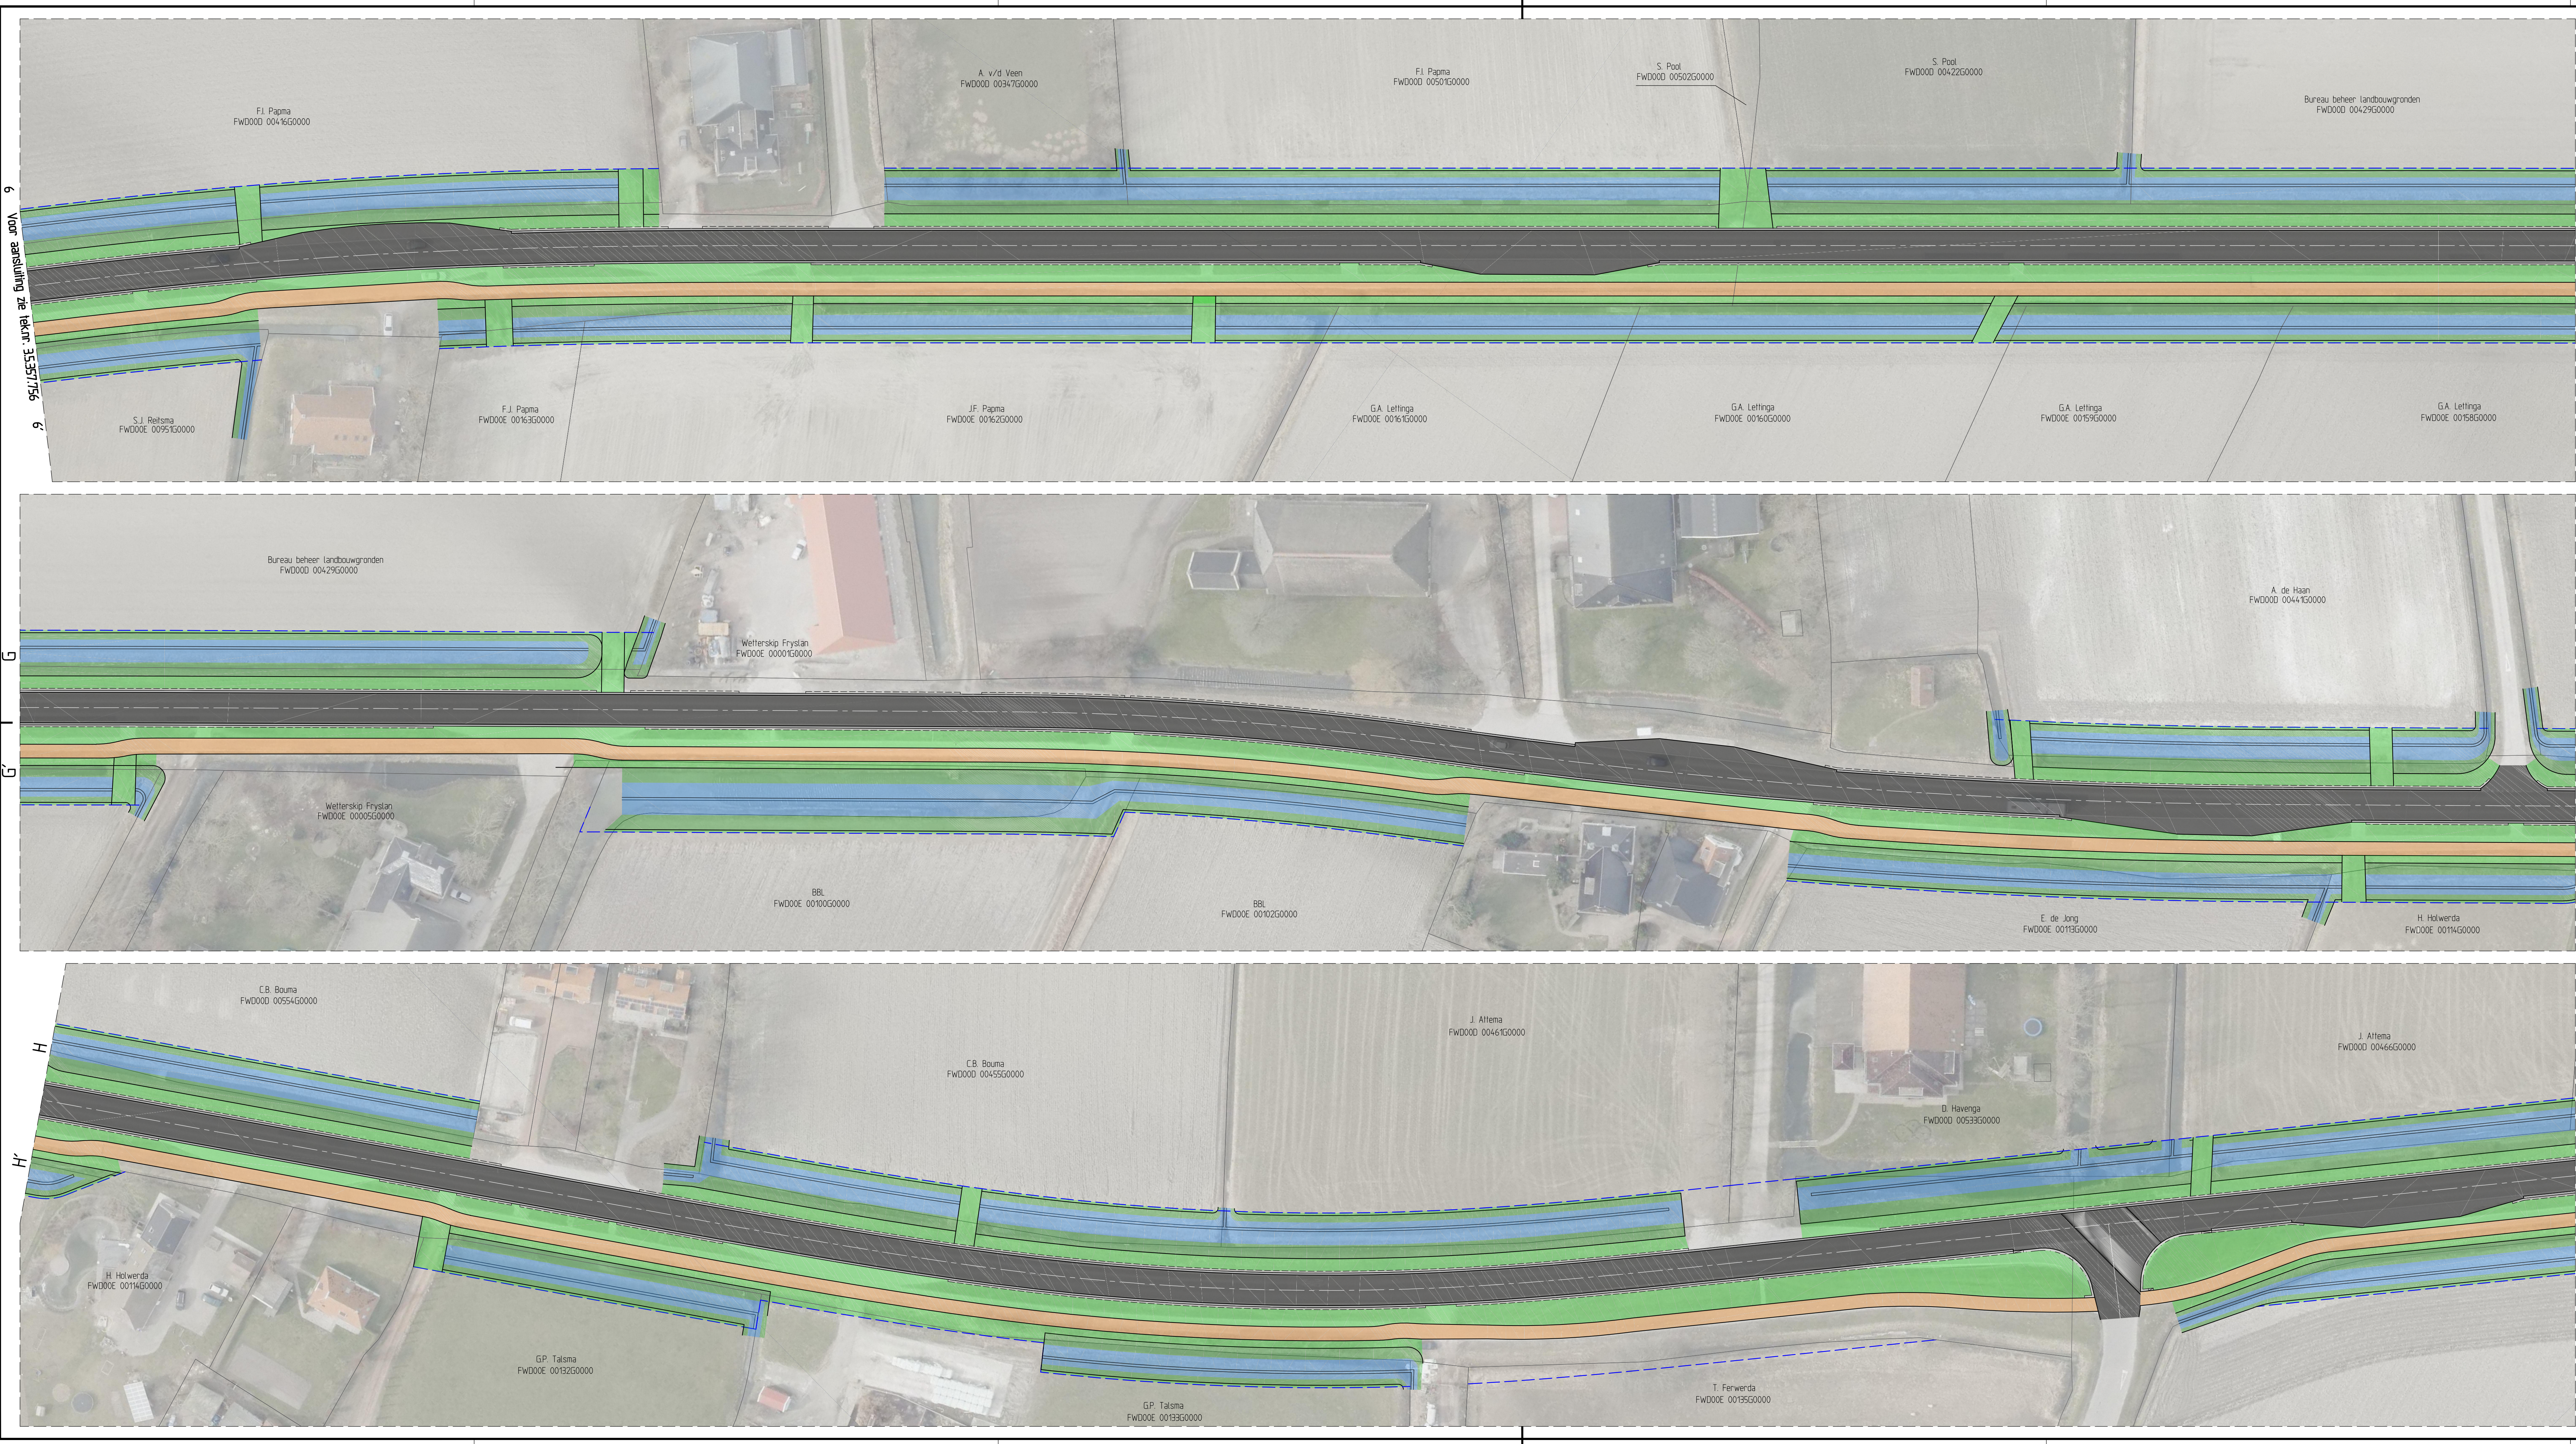

Legenda

- Bestaande situatie
- Nieuwe situatie
- Nieuwe aslijn
- Nieuwe kadastrale grens
- Weg
- Middengeleider
- Parallelweg
- Fietspad
- Groen
- Talud
- Water

0 5 10 15 20m


Situatiekaart / bladindeling



Opmerkingen

- Maten in meters, tenzij anders is aangegeven.
- Hoogtematen in meters t.o.v. N.A.P., tenzij anders is aangegeven.
- Constructiematen in millimeters, tenzij anders is aangegeven.

D0		DEFINITIEF		J. Boelen	23-07-14
Versie		Omschrijving		Gefekend door	Datum uitgifte
Provinciale weg					
N357 Leeuwarden - Stiens - Holwerd					
Project					
Opwaardering Stiens - Holwerd fase 3 (traject Hallum - Holwerd, wegendeel)					
Ondersheid					
Overzichtstekening hmp 17.4 - 19.0					
Gefekend door		Asch	Documenttype	Formaat	Ontwerpase
J. Boelen		Tekening	A1 - 594x1260	Bestek	Status
Gecontroleerd door		Asch	Schaal	Besteknummer	Aantal
H. Vries		1:500	Projectnummer	14-37-WN	Tekeningnummer
			-	7	10
					3.5.357.757
					provincie fryslân
					provincie fryslân
Picodatum: 24 juli 2014					

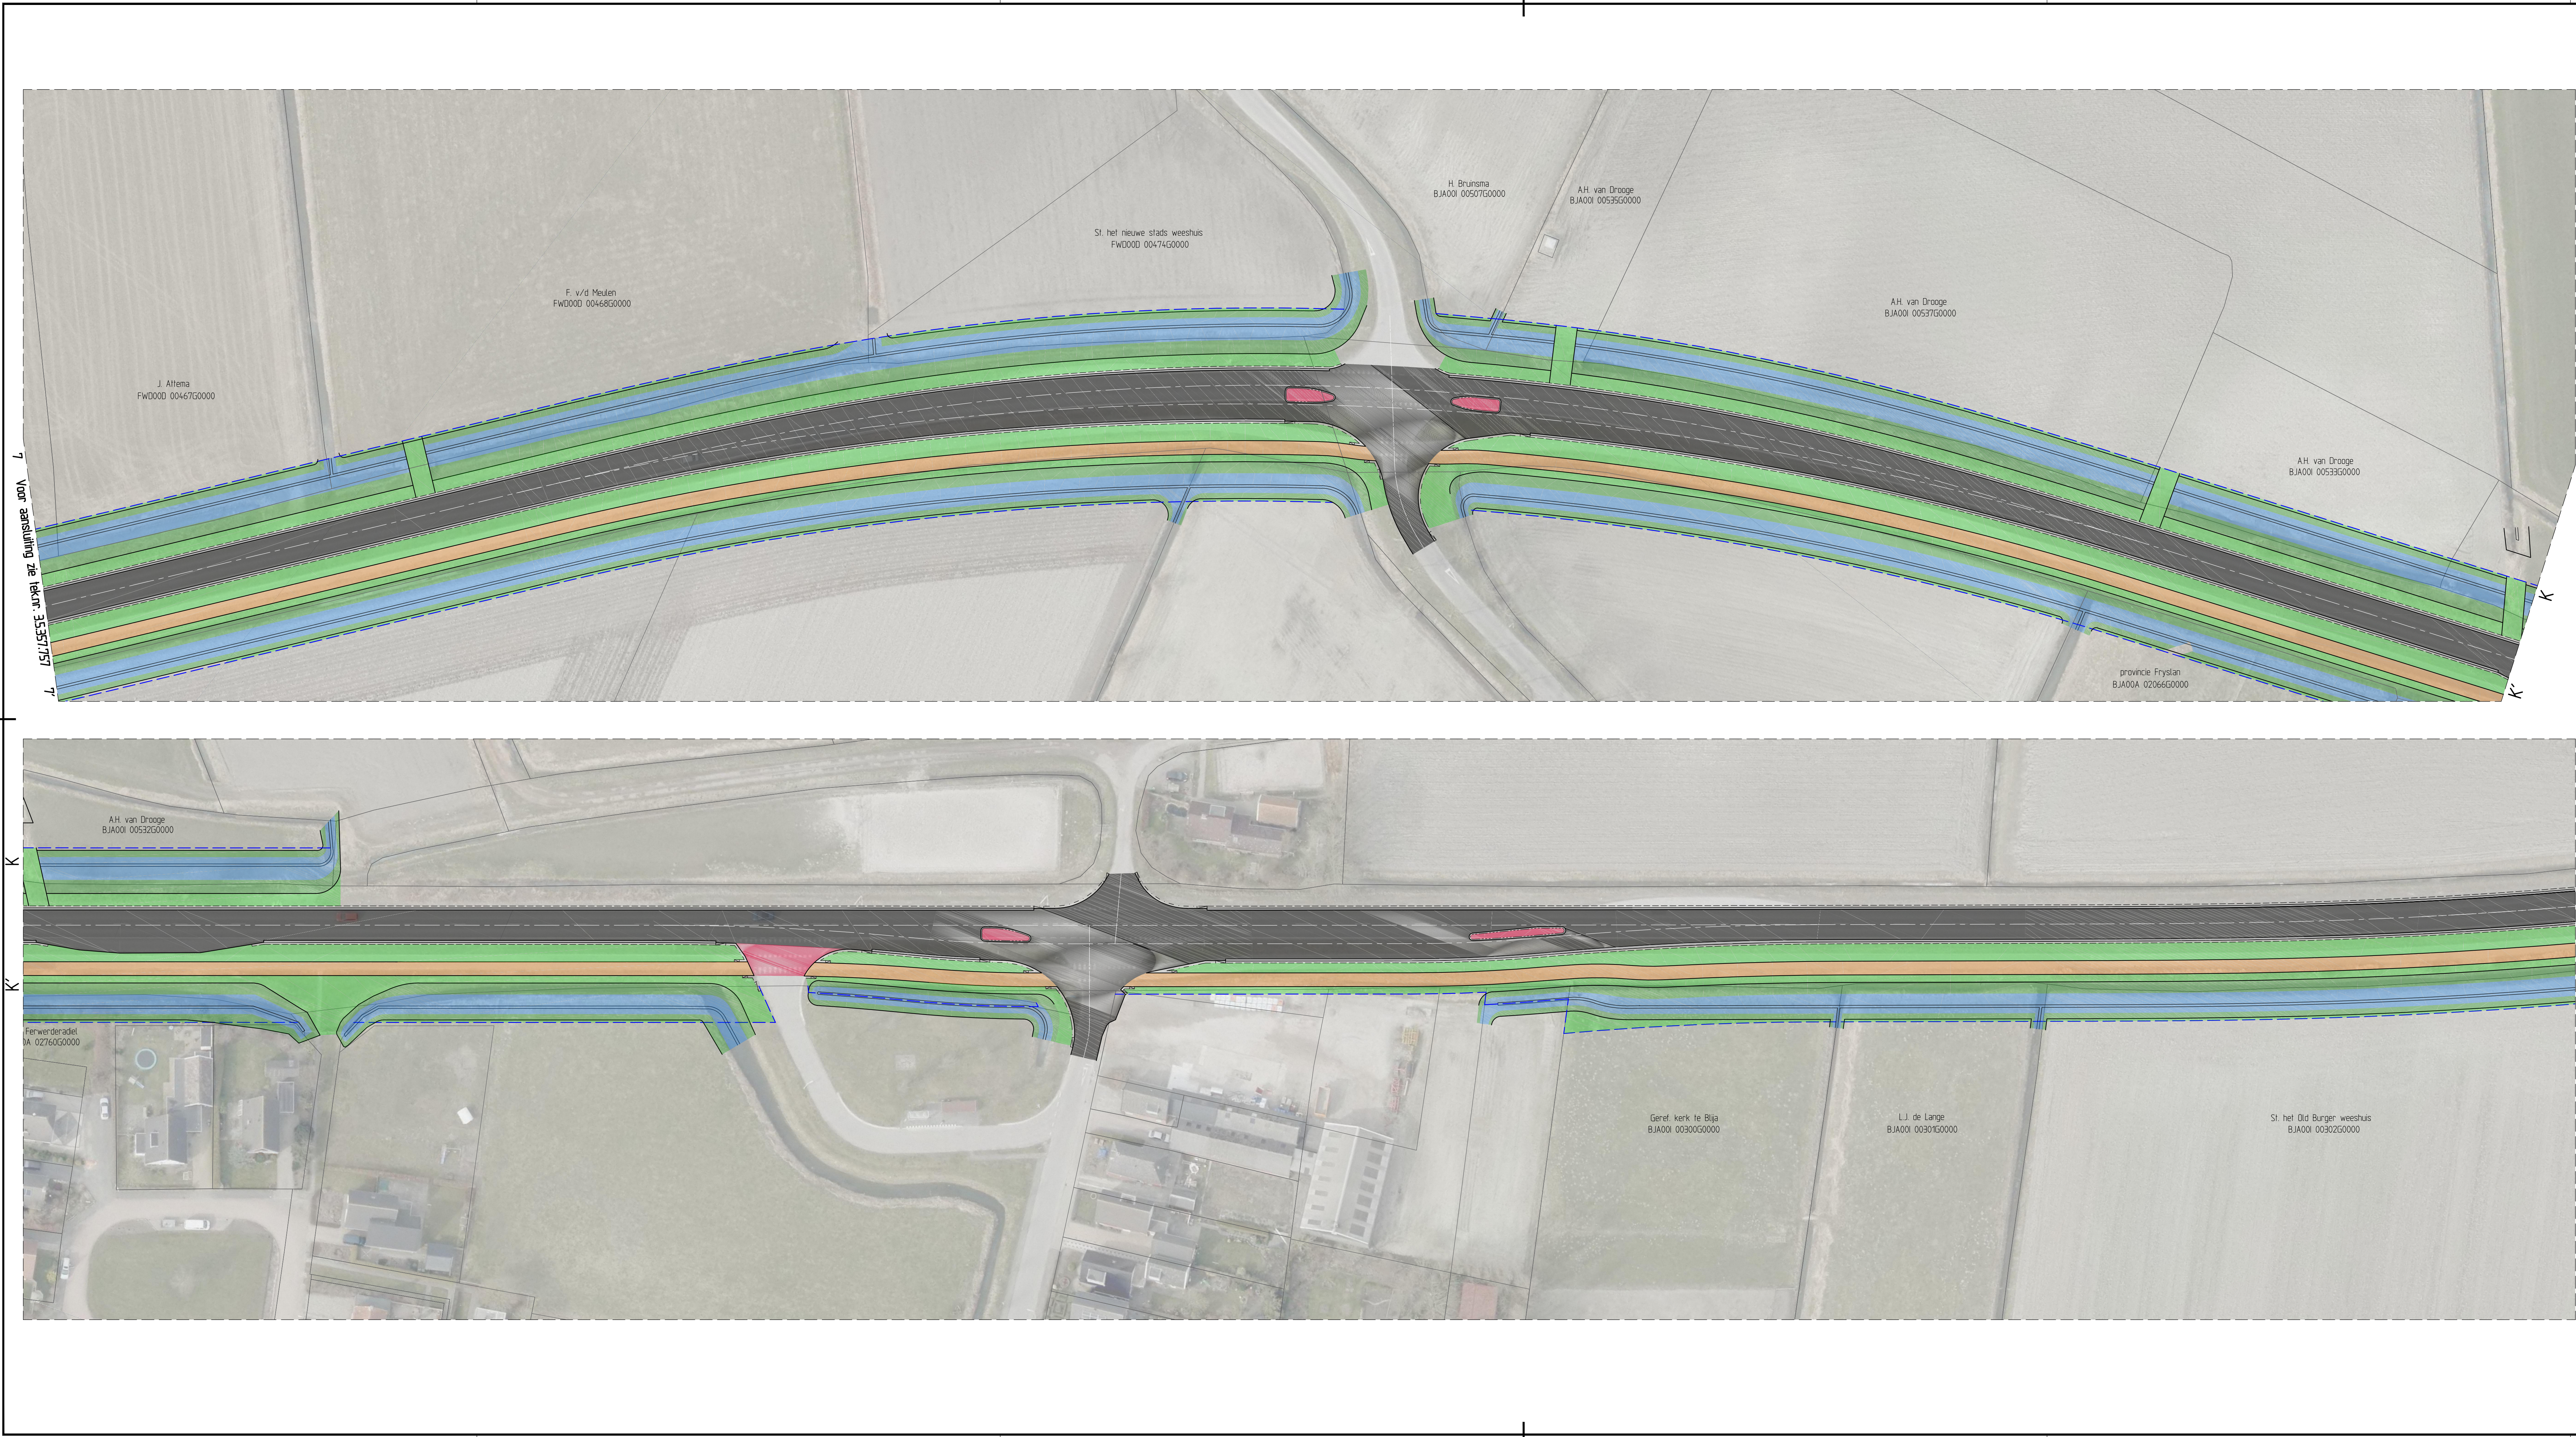

Legenda

- Bestaande situatie
- Nieuwe situatie
- Nieuwe aslijn
- Nieuwe kadastrale grens
- Weg
- Middengeleider
- Parallelweg
- Fietspad
- Groen
- Talud
- Water


Situatiekaart / bladindeling



Opmerkingen

- Maten in meters, tenzij anders is aangegeven.
- Hoogtematen in meters t.o.v. N.A.P., tenzij anders is aangegeven.
- Constructiematen in millimeters, tenzij anders is aangegeven.

D0	DEFINITIEF			J. Boelen	23-07-14
Version	Omschrijving			Gefabriceerd door	Datum uitgifte
Provinciale weg					
N357 Leeuwarden - Stiens - Holwerd					
Project					
Opwaardering Stiens - Holwerd fase 3 (traject Hallum - Holwerd, wegendeel)					
Onderwerp					
Overzichtstekening hmp 19.0 - 20.0					
Gefabriceerd door	Asc	Documenttype	Formaat	Ontwerpfase	Status
J. Boelen	Tekening	A1 - 594x1260	Bestek		Definitief
Gefabriceerd door	Asc	Schaal	Besteknummer	Blad	
H. Vries	1:500	Projectnummer	14-37-WN	Aantal	
				8	10
				Tekeningnummer	
				3.5.357.758	
provincie fryslân provincie fryslân					

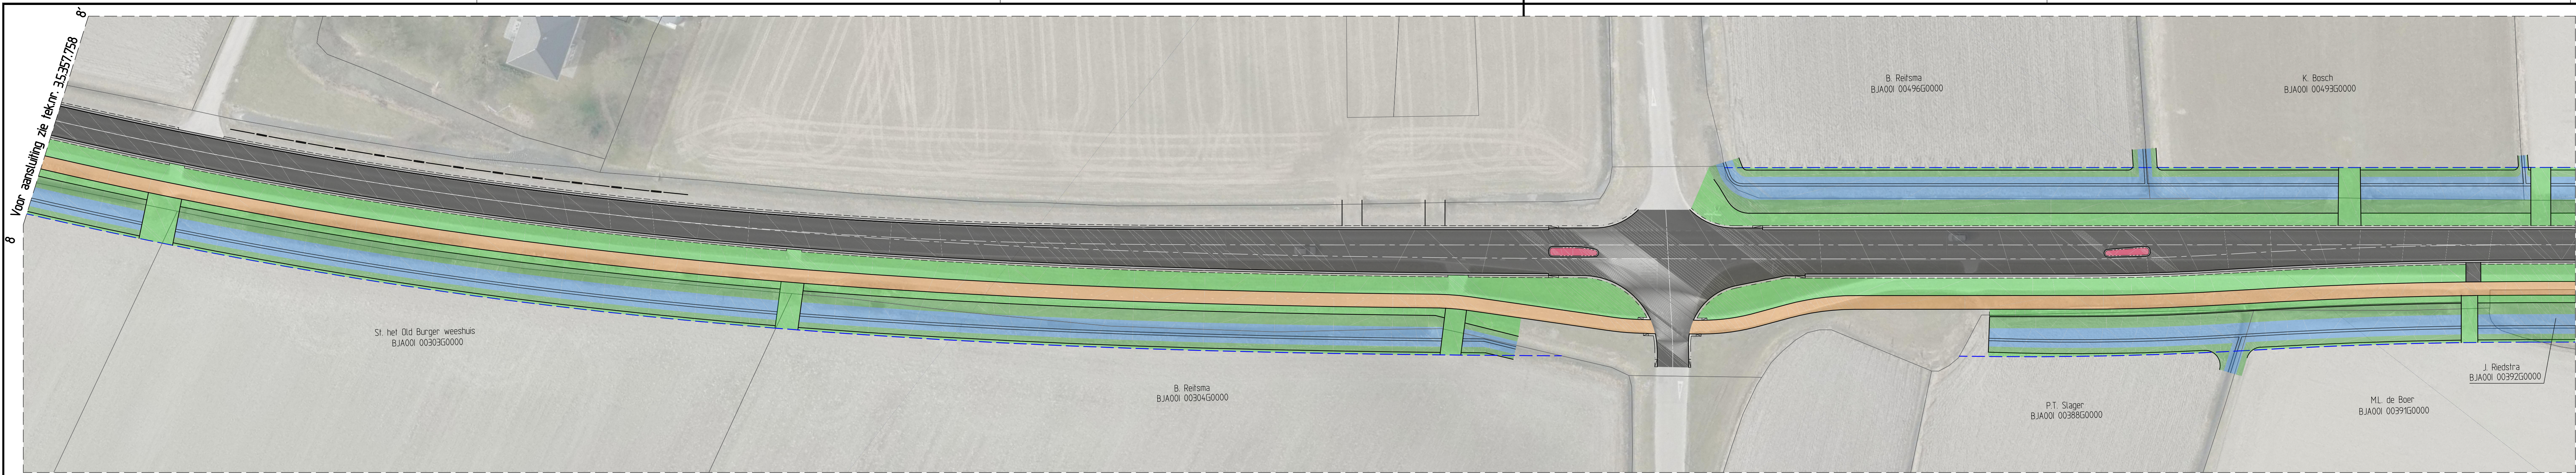

Legenda

Bestaande situatie

Nieuwe situatie

Nieuwe asfalt

Nieuwe kadastrale grens

Weg

Middengeleider

Parallelweg

Fietspad

Groen

Talud

Water



Opmerkingen

- Maten in meters, tenzij anders is aangegeven.
- Hoogtematen in meters t.o.v. N.A.P., tenzij anders is aangegeven.
- Constructiematen in millimeters, tenzij anders is aangegeven.

D0	DEFINITIEF	J. Boelen	23-07-14
versie	Omschrijving	Gekend door	Datum uitgifte

Provinciale weg

N357 Leeuwarden - Stiens - Holwerd


Project

Opwaardering Stiens - Holwerd fase 3 (traject Hallum - Holwerd, wegendeel)

Overzichtstekening hmp_20.0 - 21.4

Gekeurd door	Ass.	Documenttype	Formaat	Ontwerpfase	Status
J. Boelen	Tekening	A1 - 594x1260	Bestek		Definitief
Gecontroleerd door	Schaal	Projectnummer	Besteknummer	Blad	Aantal
H. Vries	1:500	-	14-37-WN	9	10

provincie fryslân

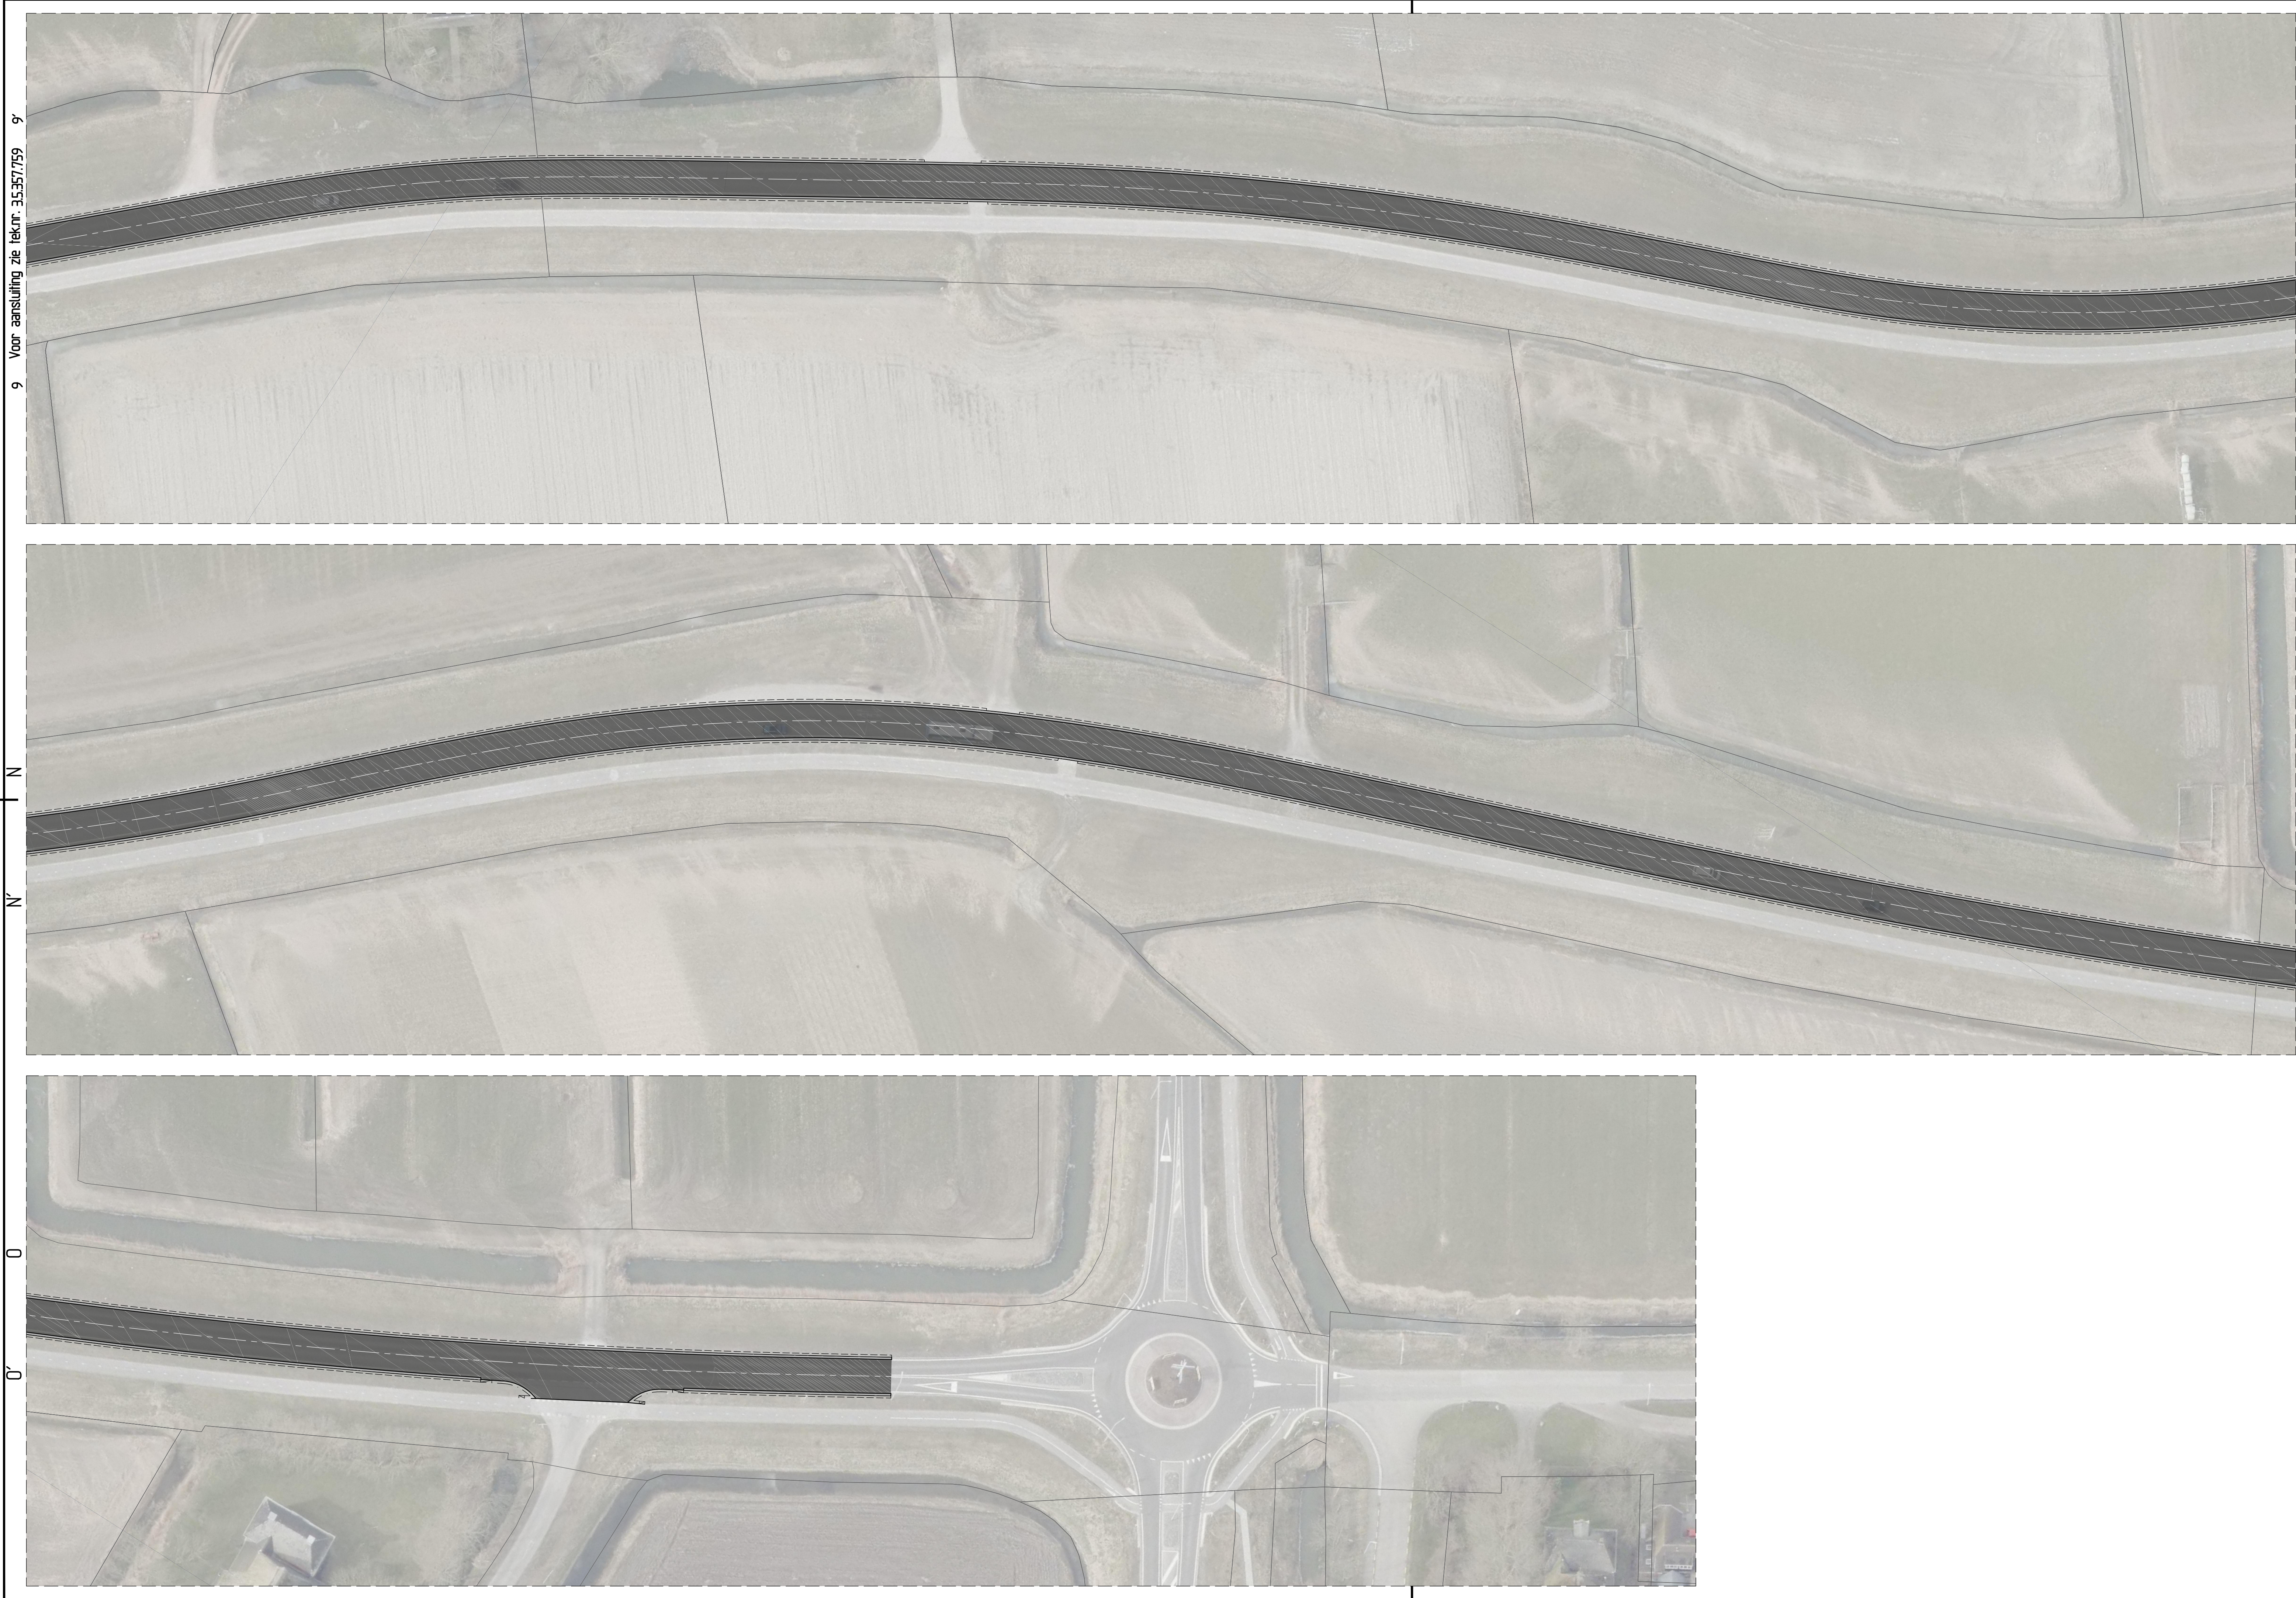

9 Voor aansluiting zie tek.nr. 3.5.357.759

N
N'

0
0'

Legenda

Bestaande situatie

Nieuwe situatie

Nieuwe asfijn

Nieuwe kadastrale grens

Weg

Middengeleider


Parallelweg

Fietspad

Groen

Talud

Water

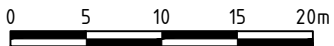


Situatiekaart / bladindeling



Opmerkingen

- Maten in meters, tenzij anders is aangegeven.
- Hoogtematen in meters t.o.v. N.A.P., tenzij anders is aangegeven.
- Constructiematen in millimeters, tenzij anders is aangegeven.

D0 DEFINITIEF		J. Boelen		23-07-'14	
Versie Omschrijving		Getekend door		Datum uitgifte	
Provinciale weg					
N357 Leeuwarden - Stiens - Holwerd					
Project					
Opwaarderding Stiens - Holwerd fase 3 (traject Hallum - Holwerd, wegendeel)					
Overzichtslekening hmp. 21.4 - 22.3					
Getekend door	Documenttype	Formaat	Ontwerpserie	Status	Definitief
J. Boelen	Tekening	A1 - 594x1050	Bestek		
Gecontroleerd door	Aanv. Schaal	Projectnummer	Besteknummer	Blad Aantal Tekeningnummer	
H. Vries	 1:500	-	14-37-WN	10 10	3.35.57.760
				provincie fryslân provincie fryslân	
Platdatum: 24 juli 2014					

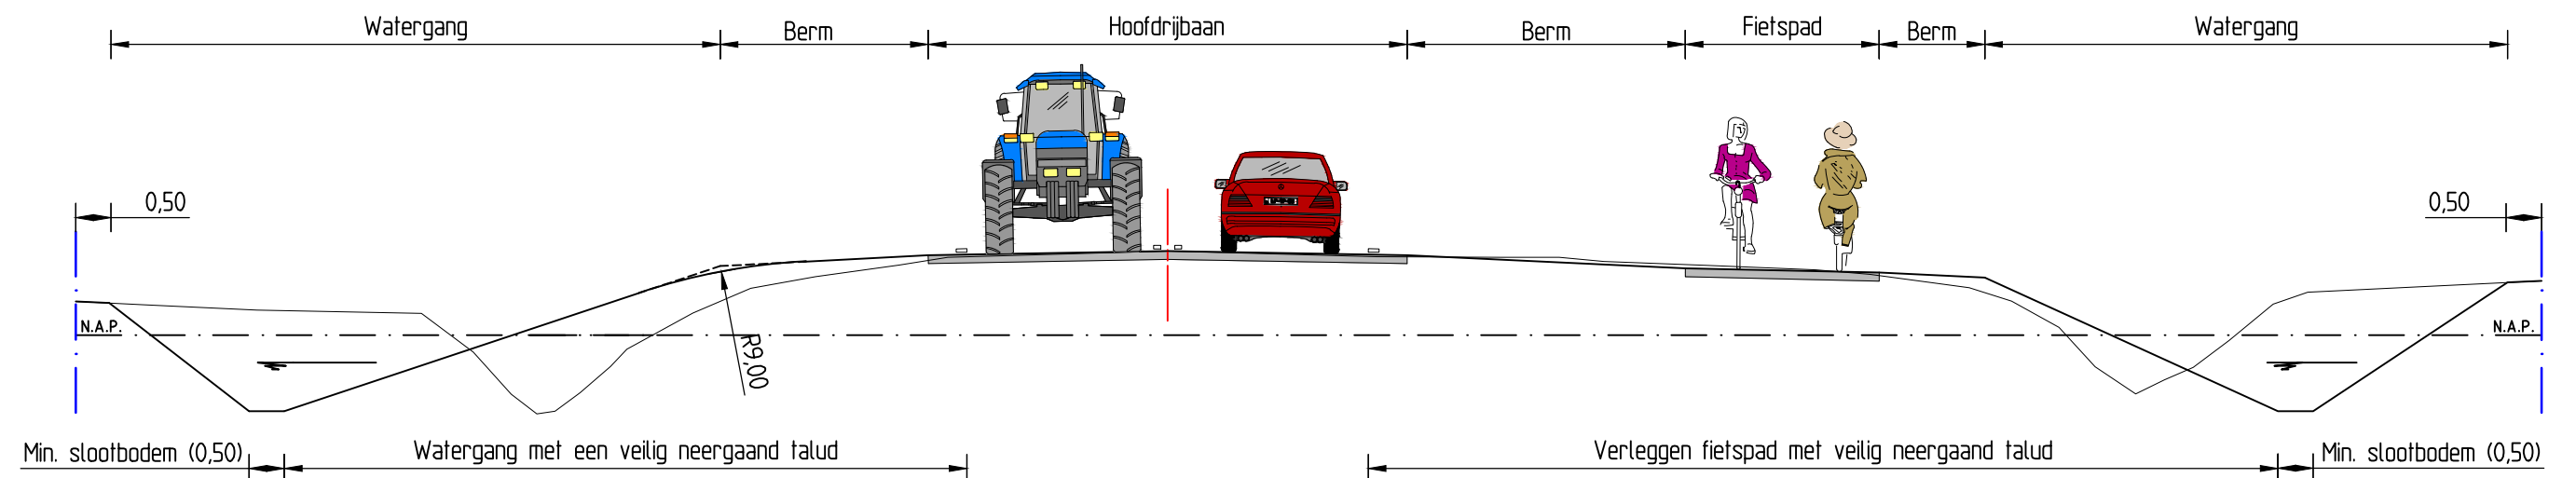

Maatgevend principe profiel

Schaal 1:100

provincie fryslân
afdeling voorbereiding en toezicht

provincie fryslân
provincie fryslân

Maatgevend principe profiel

N357: Leeuwarden - Stiens - Holwerd

traject Hallum - Holwerd

t.b.v. bestemmingsplan

1:100

17-11-2014