



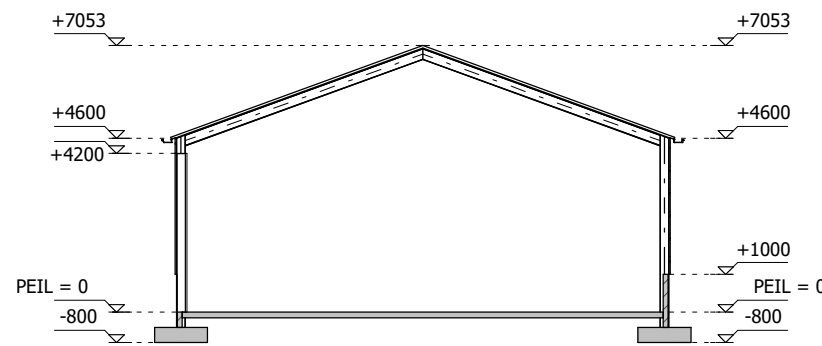

DOORSNEDE GEBOUW 2

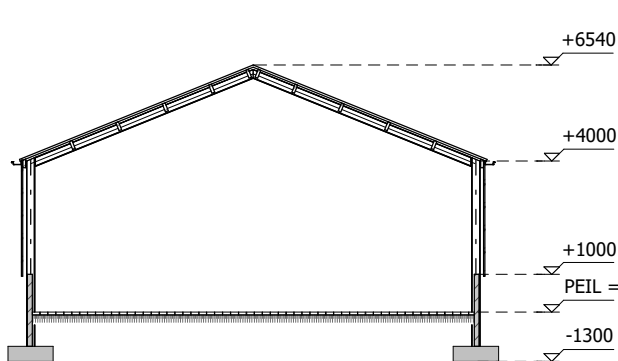

DOORSNEDE GEBOUW 3

BEDRIJFSOVERZICHT / AANTAL DIERPLAATSEN

Gebouw	Omschrijving	zoogkoeien ouder dan 2 jaar	schapen ouder dan 1 jaar	volwassen paarden (3 jaar en ouder)
GEBOUW 1	opslag berging/werkplaats/kantoor			
GEBOUW 2	Opslag loods/dierenverblijf/werkplaats/kantoor	10	46	1
GEBOUW 3	opslag loods			
TOTAAL		10	46	1

MOTOREN EN DERGELIJKE

NR.	AANTAL	OMSCHRIJVING	CAPACITEIT
1	1	electriciteitsmeter	
2	1	noodstroomaggregaat	60 kW
3	1	hogedrukreiniger	3 kW
4	1	afgewerkte olie in lekbak	60 ltr
5	1	smeerolie in lekbak	60 ltr
6	1	lasapparaat	4,5 kW
7	1	slijptol	1,5 kW
8	1	compressor	1,1 kW
9	1	boommachine	0,7 kW
10	1	slijpmachine	0,5 kW
11	1	elektrisch handgereedschap	9 kW
12	1	tractor	55 kW
13	1	tractor	70 kW
14	1	dieseltank in lekbak	1,2 m³
15	1	petroleumtank in lekbak	0,6 m³
16	1	meterkast	
17	1	grondwaterbron	
18	1	grondwaterpomp	3 kW
19	1	CO2 fles	20 kg
20	1	CV ketel	45 kW

☐ m symbol voor motor

☐ erfverharding

12 kg poederblusser voor brandklasse A, B en C met vermelding van inhoud in kg



5 ltr sproeischuimblusser voor brandklasse A en B vlg NEN 2559 vermelding van inhoud in ltr

OPPERVLAKTE BEBOUWING

OMSCHRIJVING	OPPERVLAKTE
bestaande dakoppervlakte	5342.4 m²
afname dakoppervlakte	-4463.4 m²
TOTAAL	879.0 m²

OPPERVLAKTE ERVERHARDING

OMSCHRIJVING	OPPERVLAKTE
bestaande erfverharding	2137.7 m²
afname erfverharding	-156.0 m²
TOTAAL	1981.7 m²

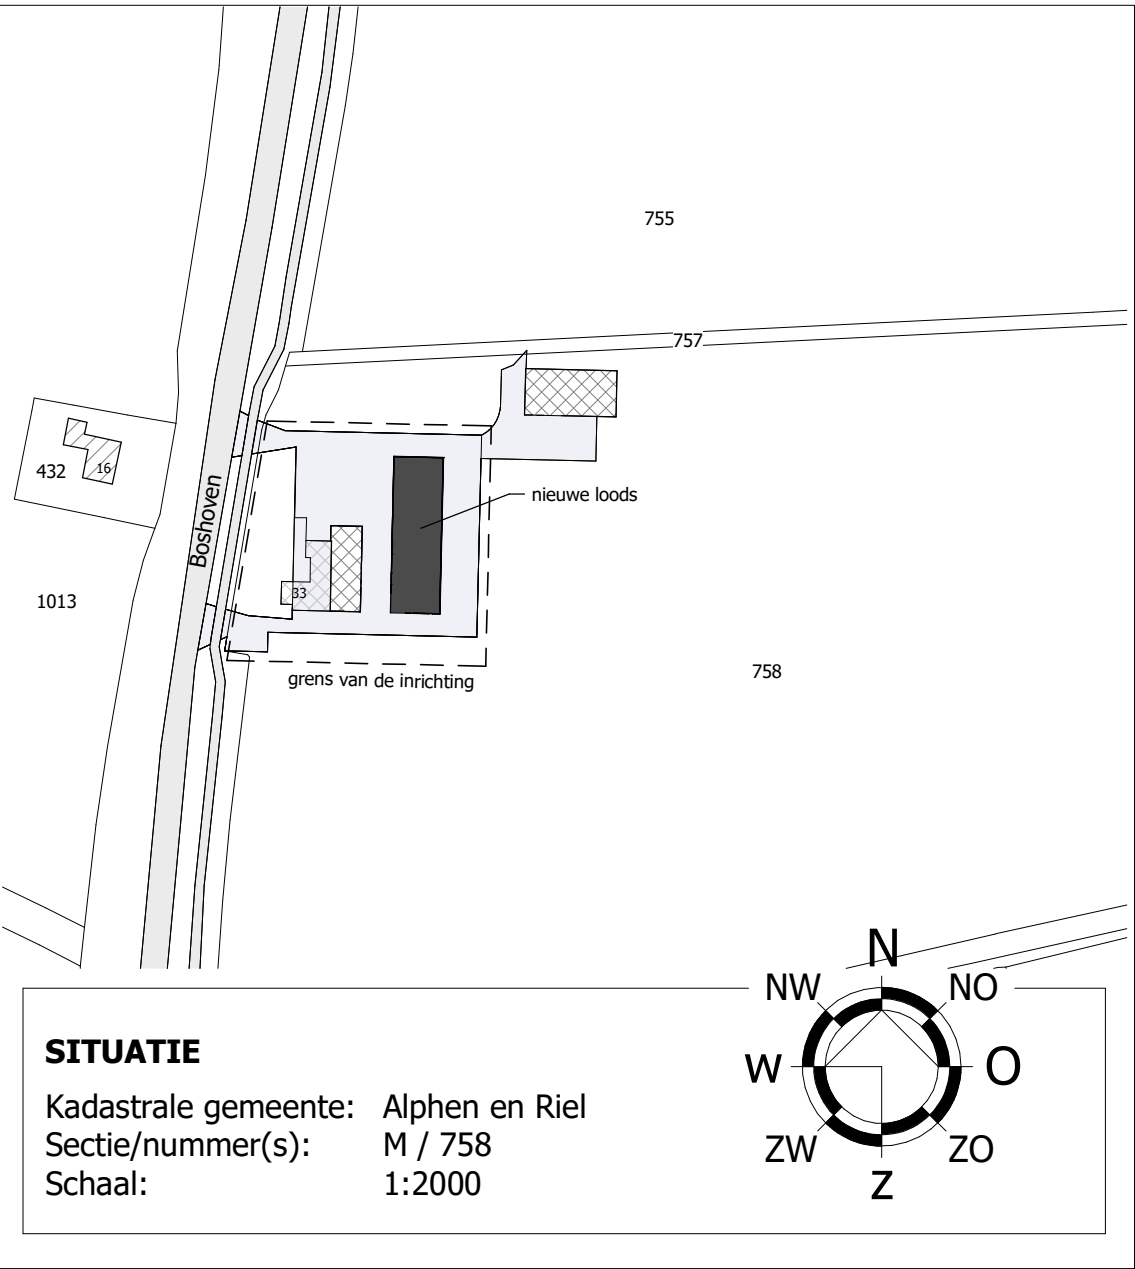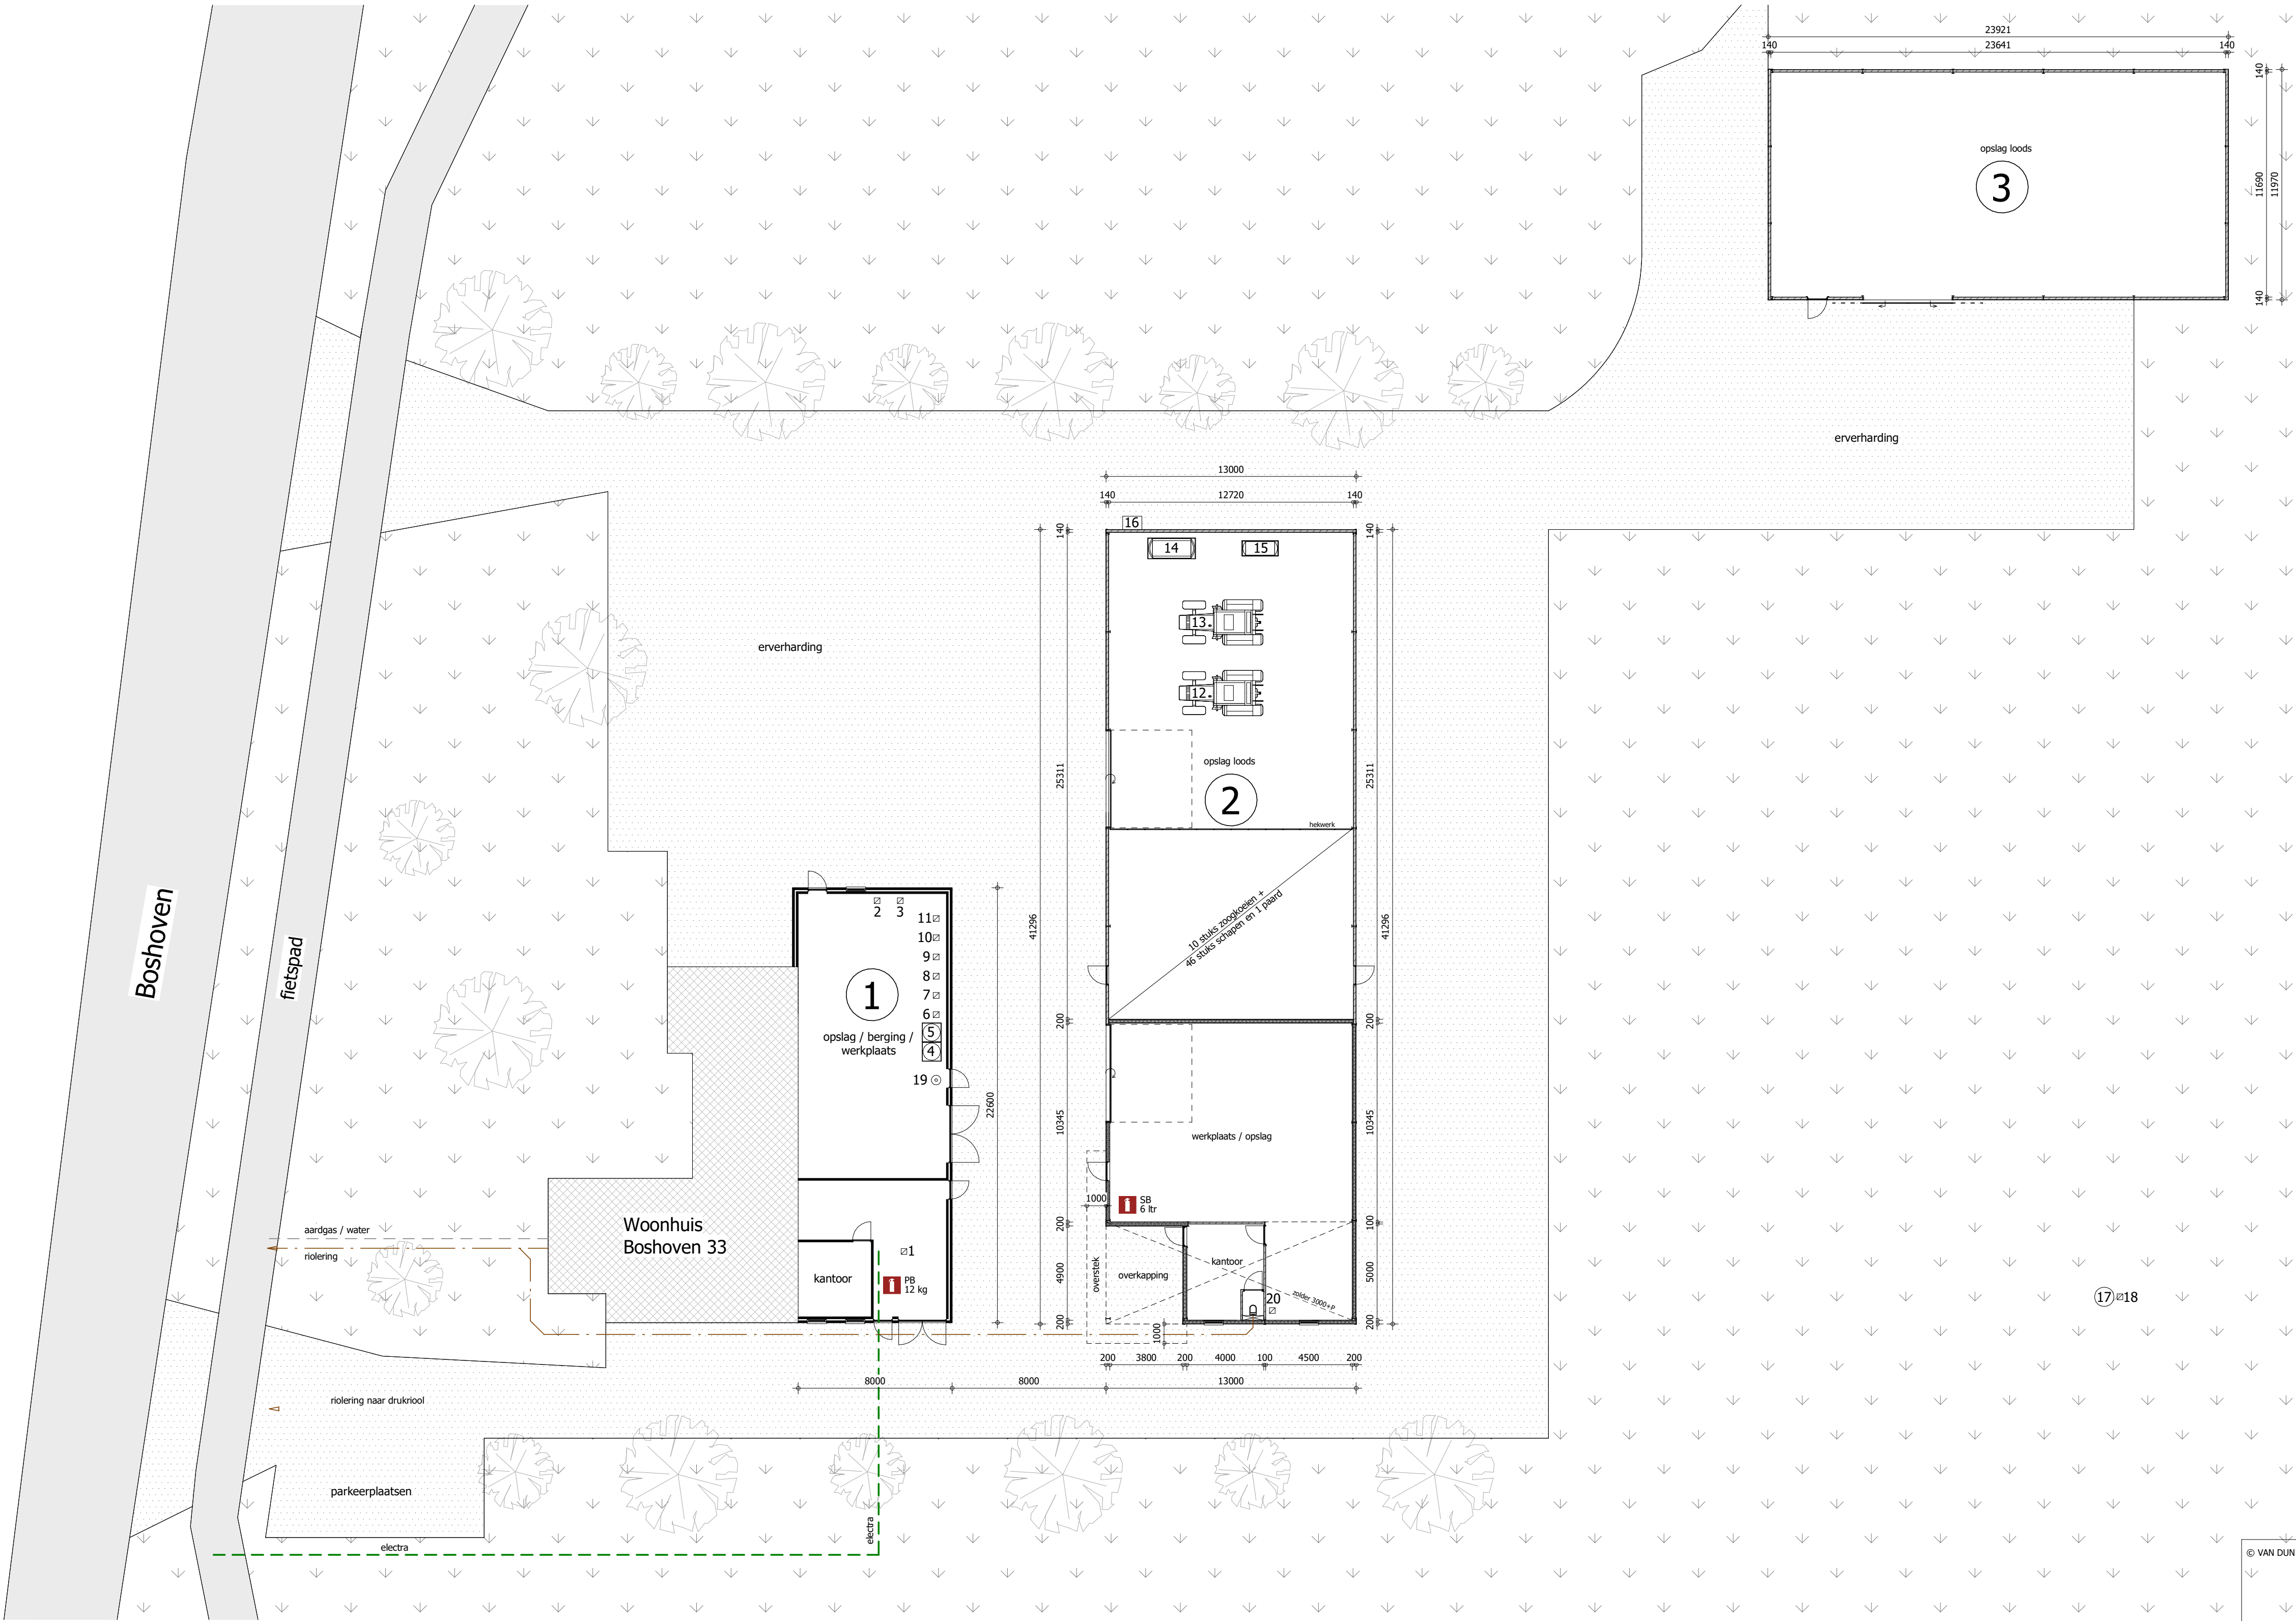

© VAN DUN ADVIES BV

VAN DUN ADVIES
partner in het buitengebied

Vestiging Gilze
T. 013 5199458

Vestiging Someren
T. 0493 745015

info@vandunadvies.nl
www.vandunadvies.nl

PROJECTNUMMER
94501-022

TEKENING
Bedrijfsoverzicht

ONDERWERP
Agrarisch bedrijf aan de Boshoven 33 te Alphen

TEKENAAR
RoHe

SCHAAL
1:200

BLAD
1-01

DATUM
01-09-2023

WIJZIGINGEN
1^e
2^e
3^e
4^e