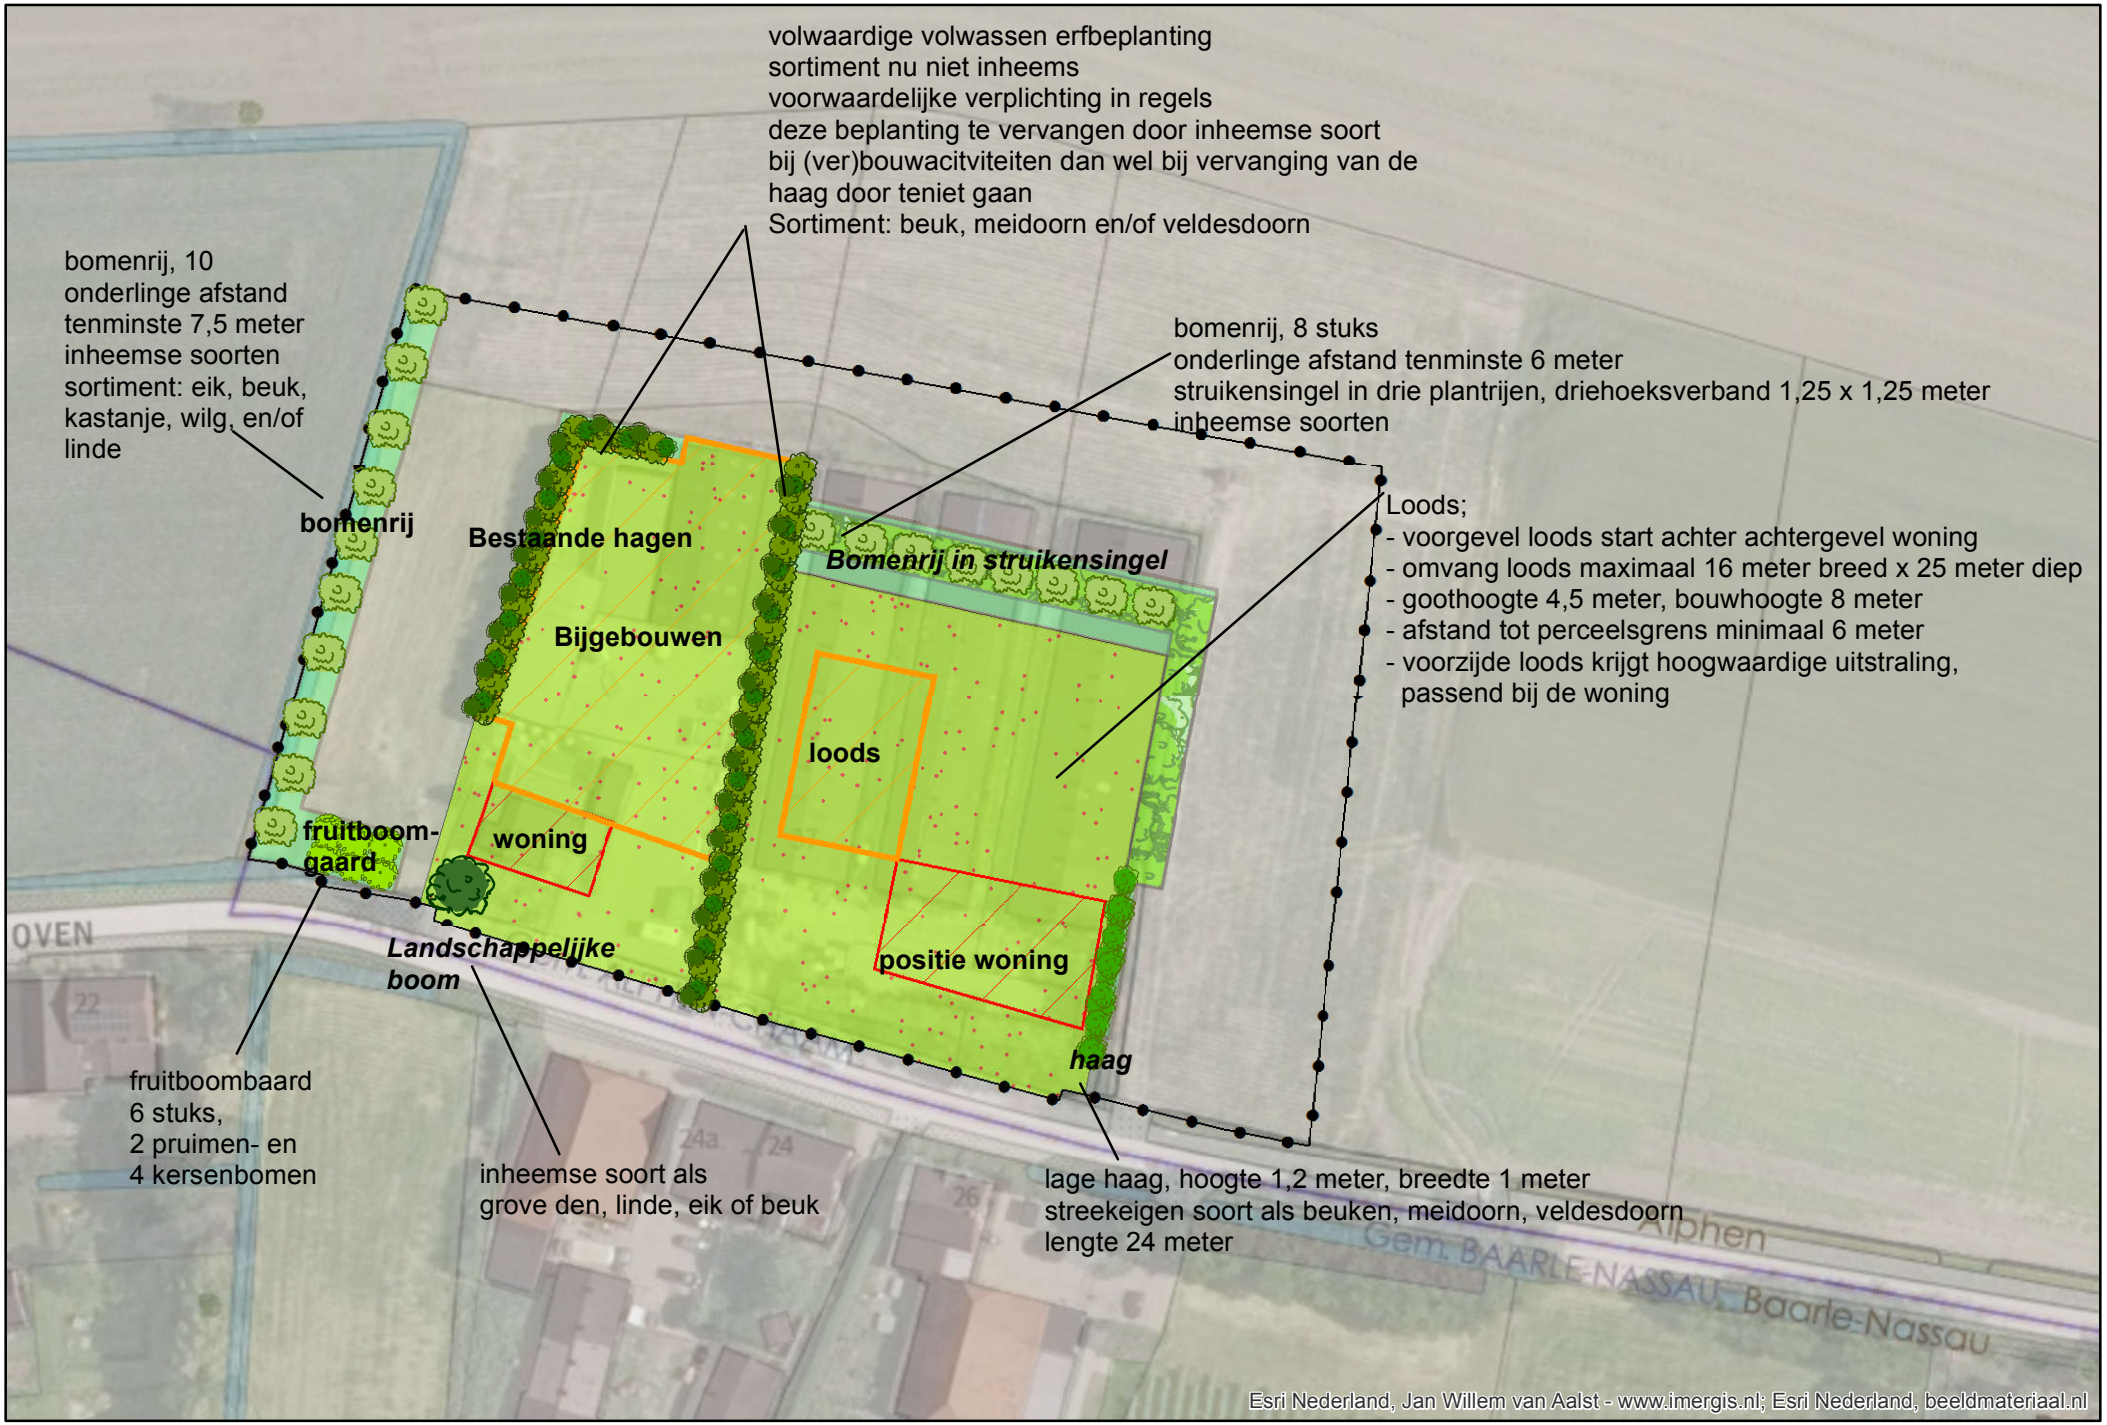Boshoven 35-37 Alphen - Landschappelijk inpassingsplan