




Plantsamenstelling:

Bossingel			
	m²:	st / m²:	aantal:
Plantmateriaal:			
40% Zomereik (Quercus robur)	1916	0,6	1150
15% Gewone berk (Betula pendula)			172
15% Zachte berk (Betula pubescens)			172
5% Vuilboom (Rhamnus frangula)			57
15% Wilde lijsterbes (Sorbus aucuparia)			172
10% Gelderse roos (Viburnum opulus)			115

Plantafstand:

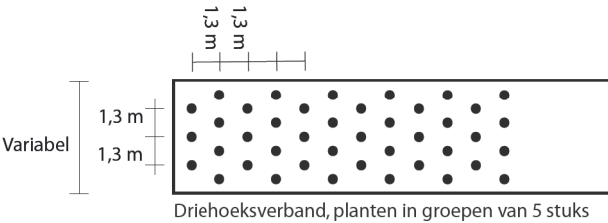



van **DUN** ontwerp&planologie
vormgevers van uw ruimte

Vestiging Ulicoten
Tel: (013) 51 99 458

Vestiging Someren
Tel: (0493) 745 015


www.ontwerp-planologie.nl
info@ontwerp-planologie.nl

Landschappelijk inpassingsplan

Projectnummer: 98155-022

Getekend door: JPa Datum: 10-11-2020

Bestemmingsplan Het Sas 3 en 13 te Alphen

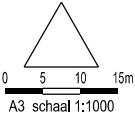

0 5 10 15m
A3 schaal 1:1000