



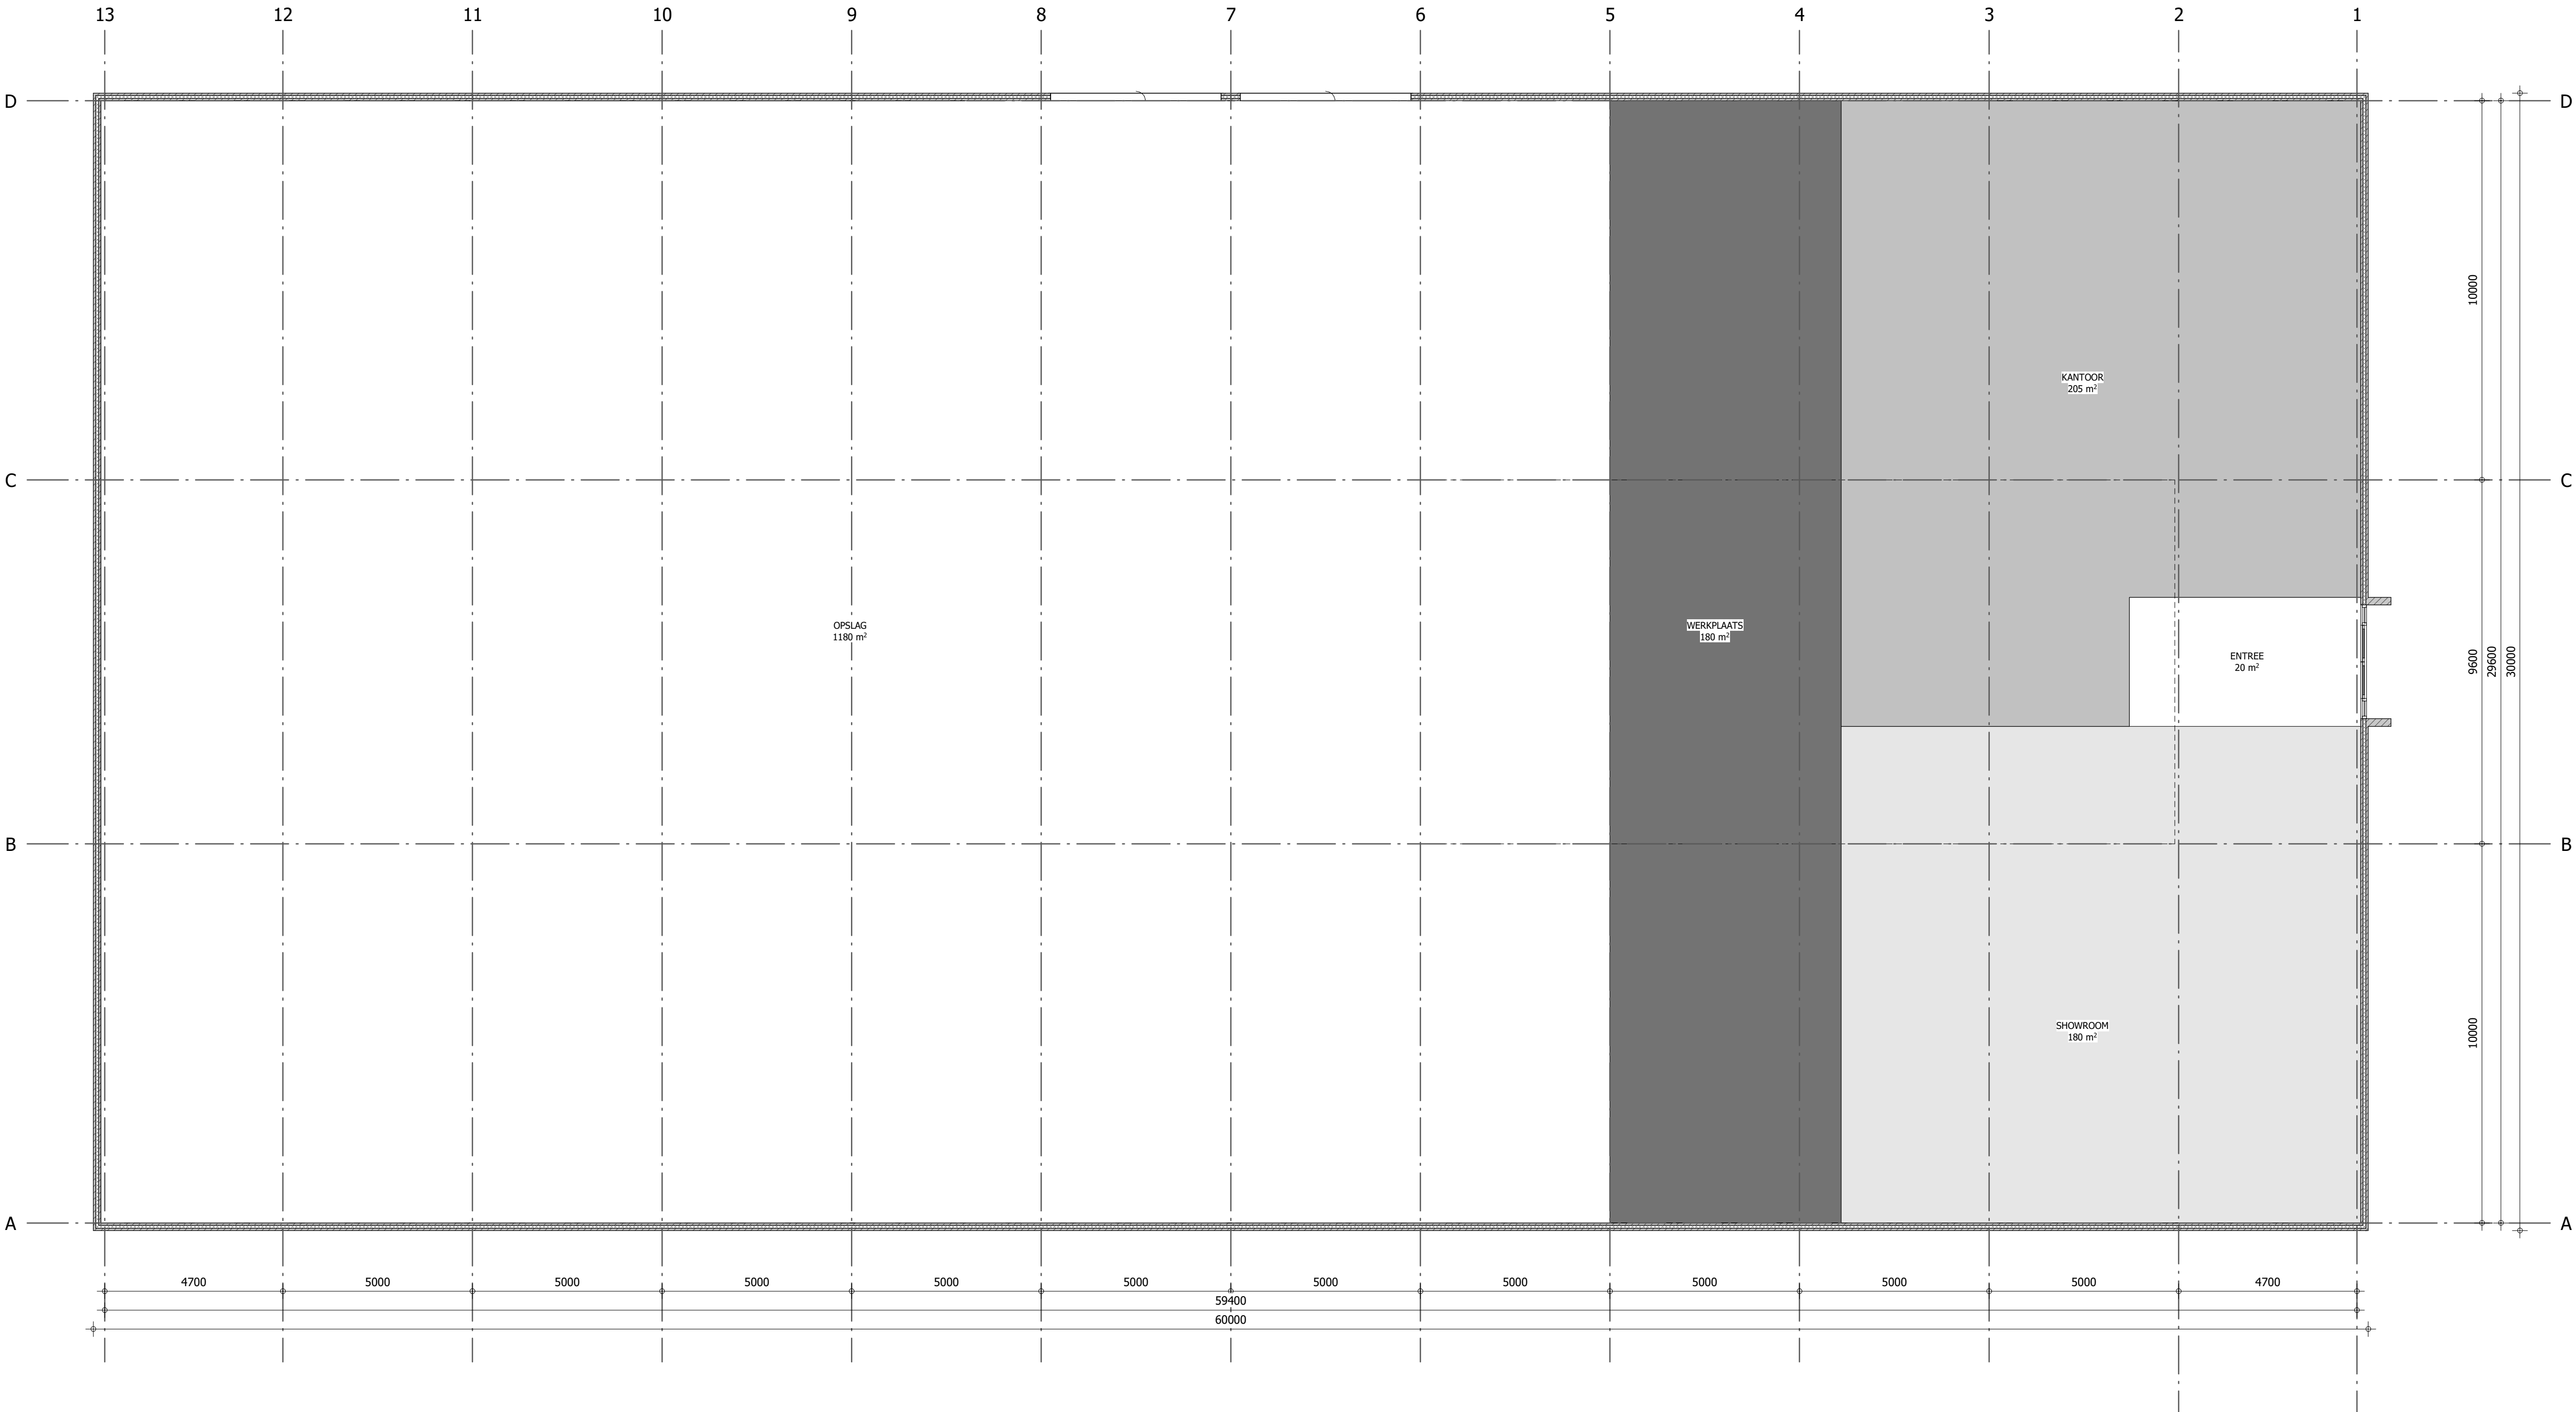

BEGANE GROND

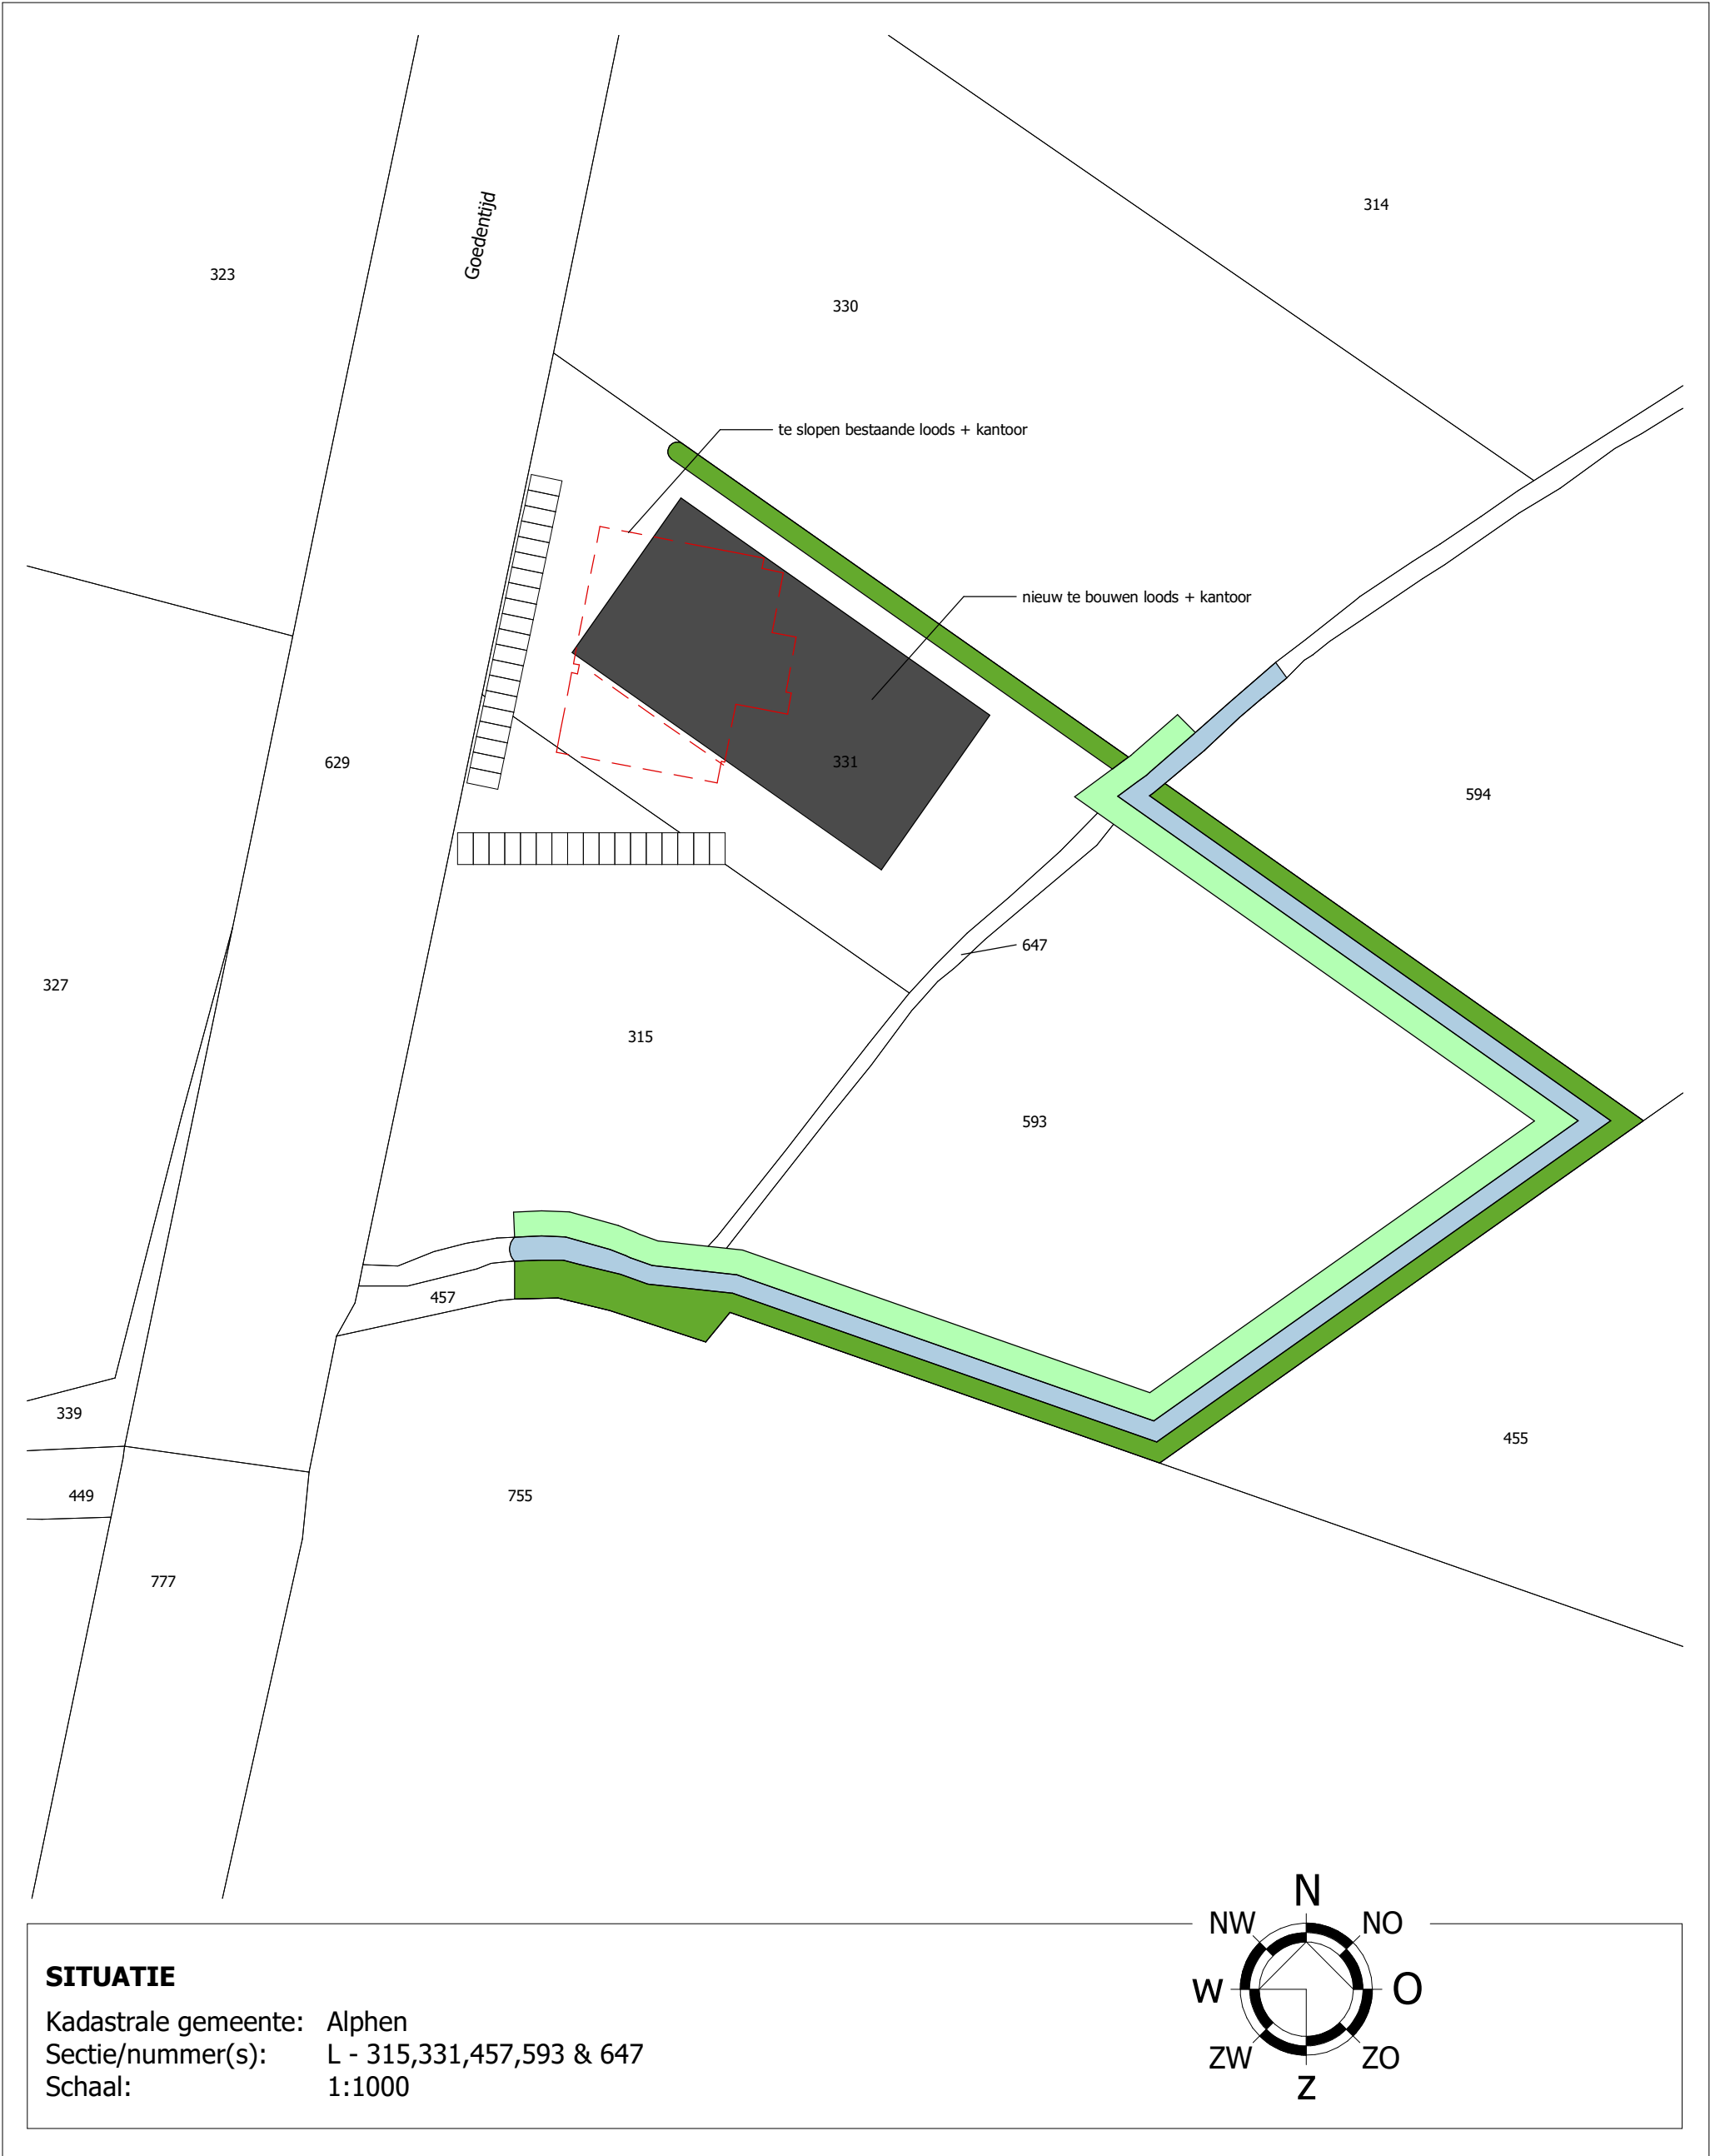

© VAN DUN ADVIES BV

Vestiging Ulicoten
T. 013 5199458

Vestiging Someren
T. 0493 745015

info@vandunadvies.nl
www.vandunadvies.nl

PROJECTNUMMER
19184.005

TEKENING
Situering bedrijfsgebouw

ONDERWERP
bedrijfsgebouw aan de goedentijd 66B te Alphen

TEKENAAR
RoHe

SCHAAL
1:100

BLAD
1-01

DATUM
01-10-2020

WIJZIGINGEN

1 ^e	
2 ^e	
3 ^e	
4 ^e	

DUN ADVIES
partner in het buitengebied