



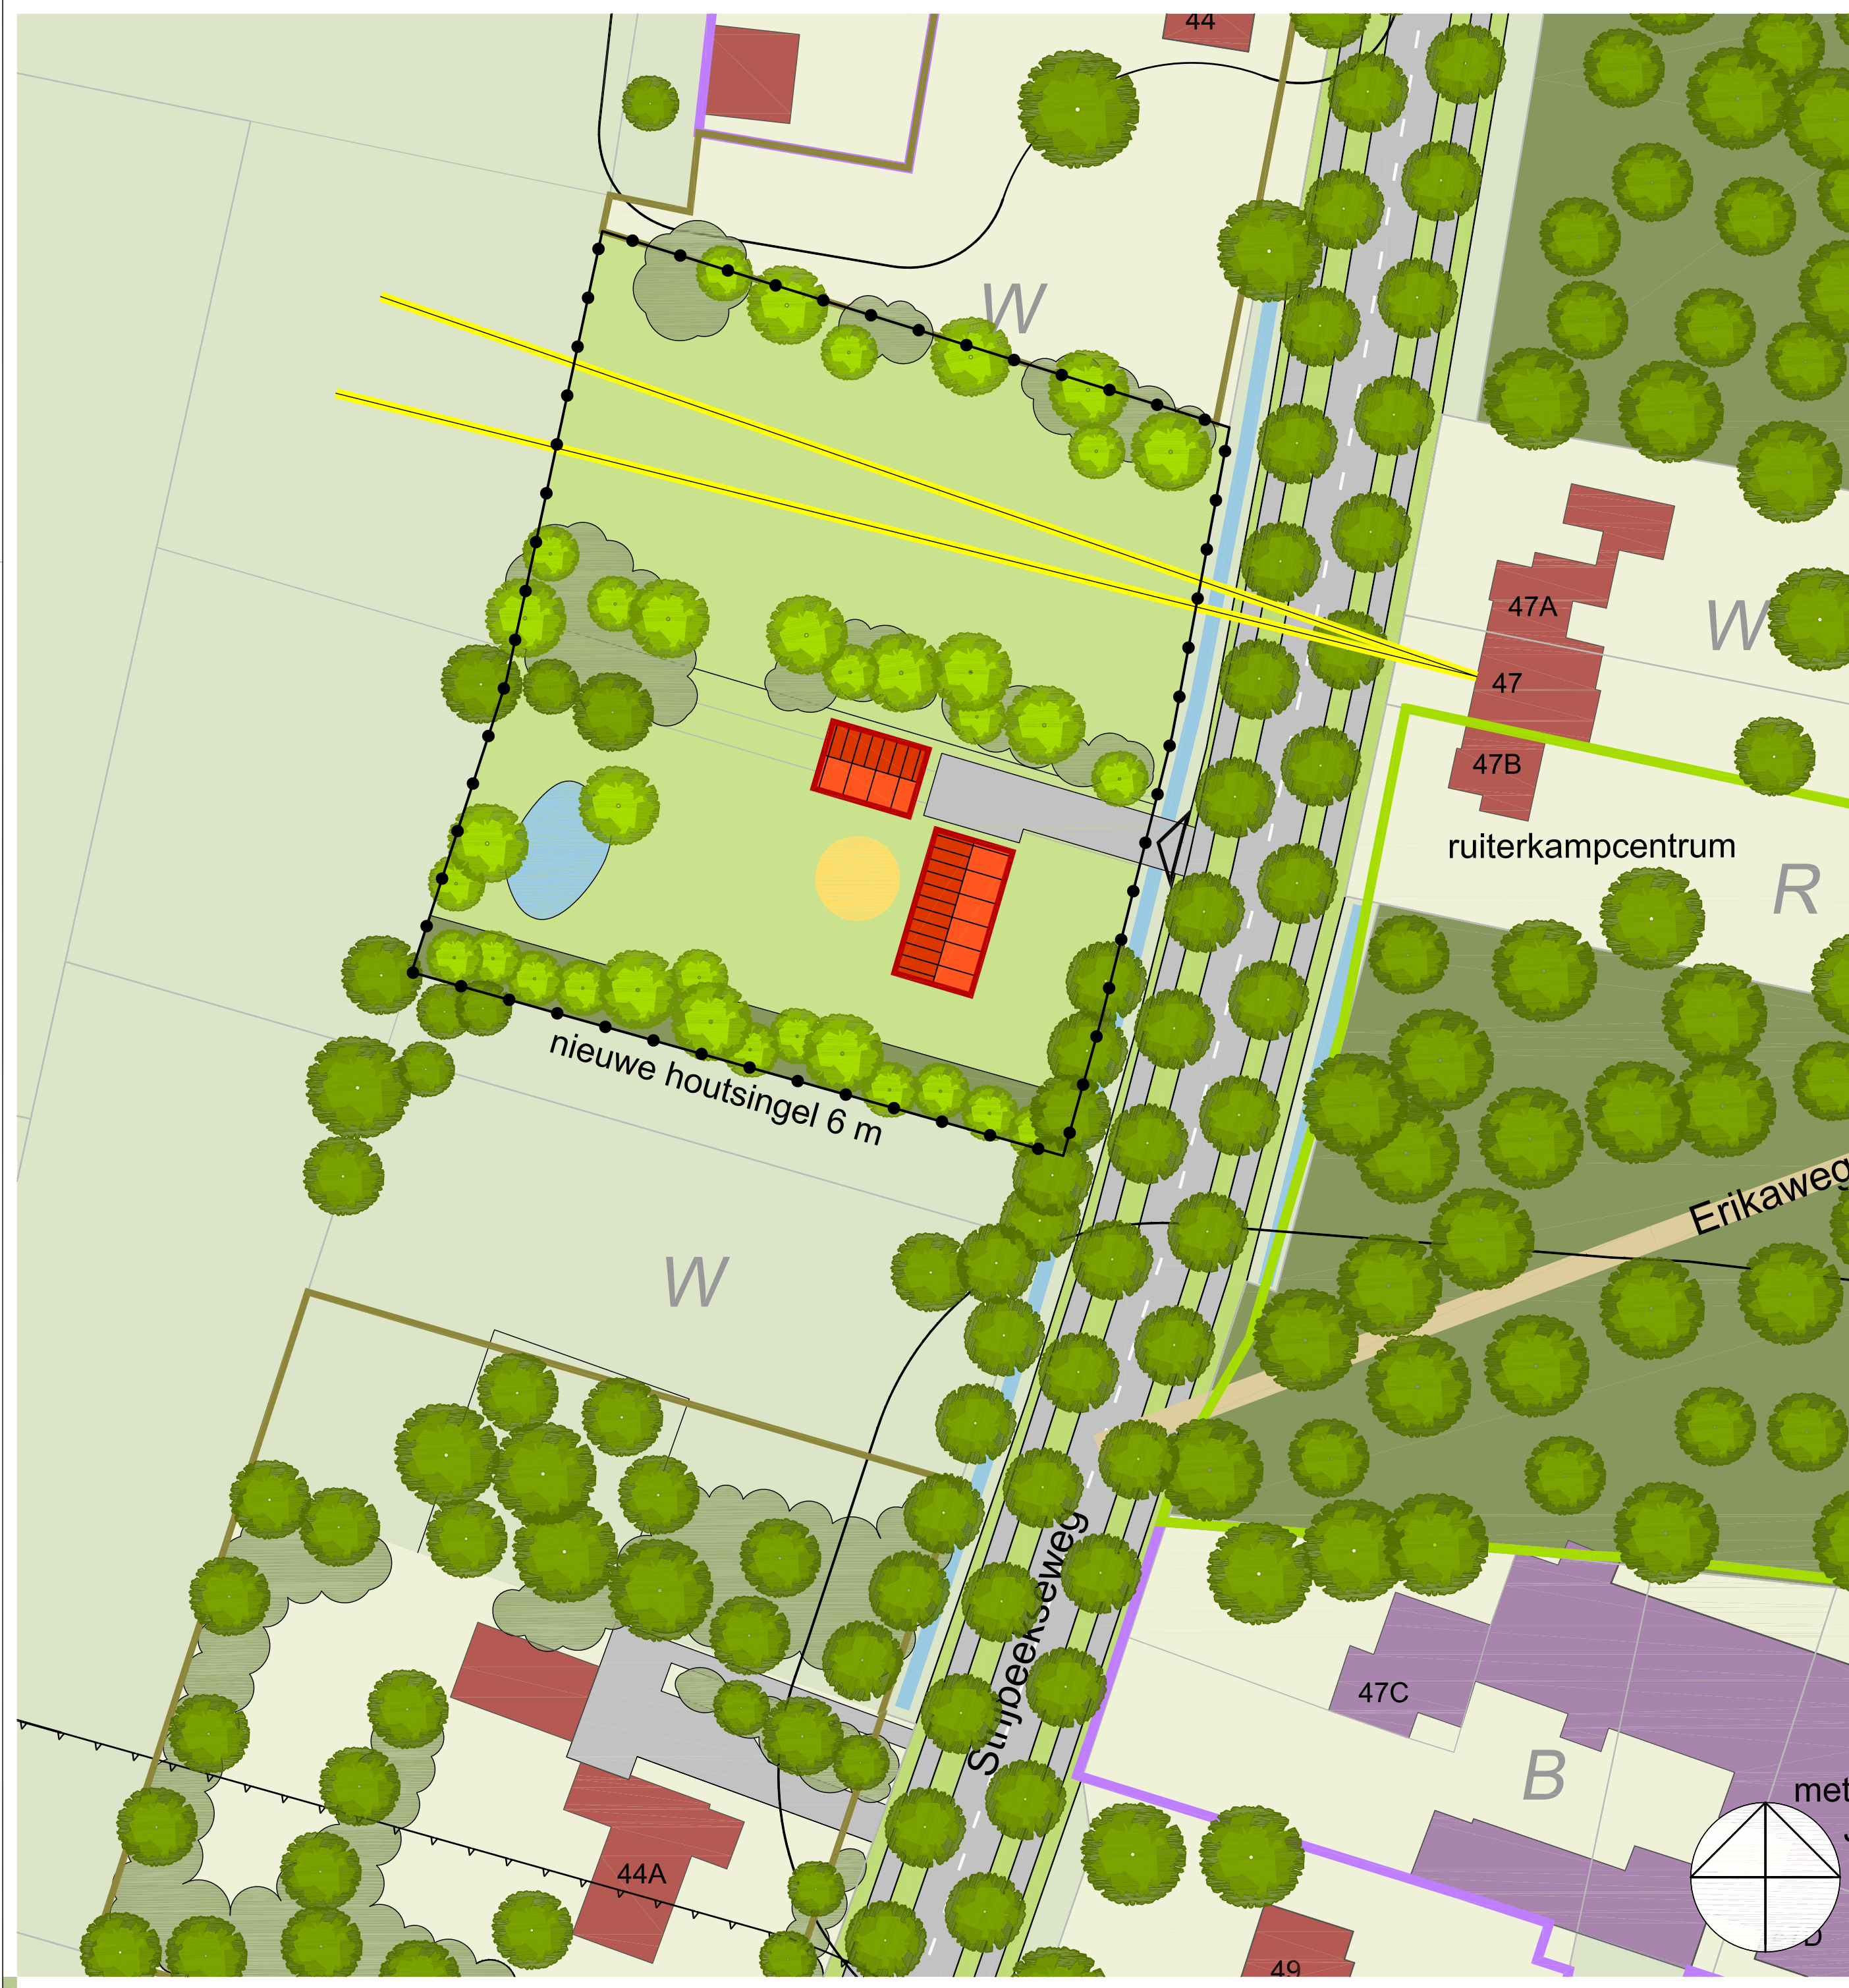

kadastrale ondergrond

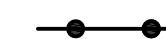

plangrens

ONTSLUITING



verhard




onverhard

BEBOUWING



bestaande bebouwing

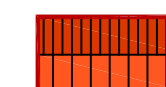

nieuwe bebouwing



bestaande tuinen / erven



nieuwe tuinen / erven



"warme hoek"

GROEN



bos / opgaand groen



agrarisch



bestaande boom (indicatief)



nieuwe boom (indicatief)



landschappelijke afscherming



sloot / waterloop


OVERIG



entree



landschapsvenster

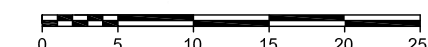


projectnaam

Gemeente Alpen-Chaam
Strijbeekseweg 44a annex, Strijbeek

onderdeel

Inrichtingsschets

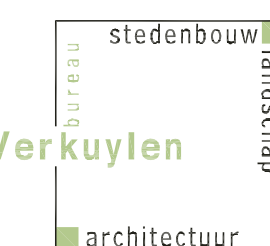

project 11010013A
projectleider JV
tekenaar MvS
bestandsnaam V06 110727 11010013A KRT02 inrichtingsschets.dwg

V01 10-12-2010
V05 09-03-2011
V06 27-07-2011

schaal 1:500
formaat A2
blad 2

Bureau Verkuylen bv - Veemarktkade 8 - 5222 AE 's-Hertogenbosch - tel.(073) 623 13 13 - fax (073) 623 04 34 - www.bureauverkuylen.nl