



karschop


schuur

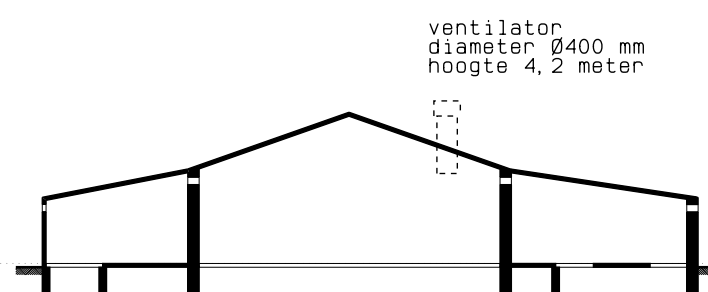


stal 1

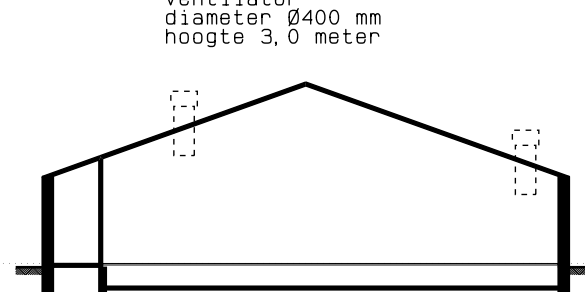


stal 2

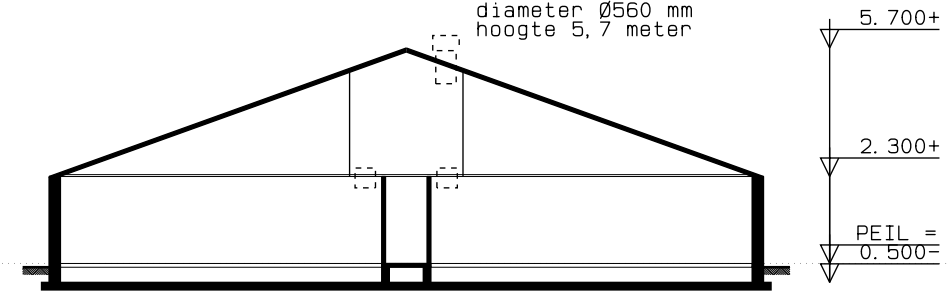


stal 3

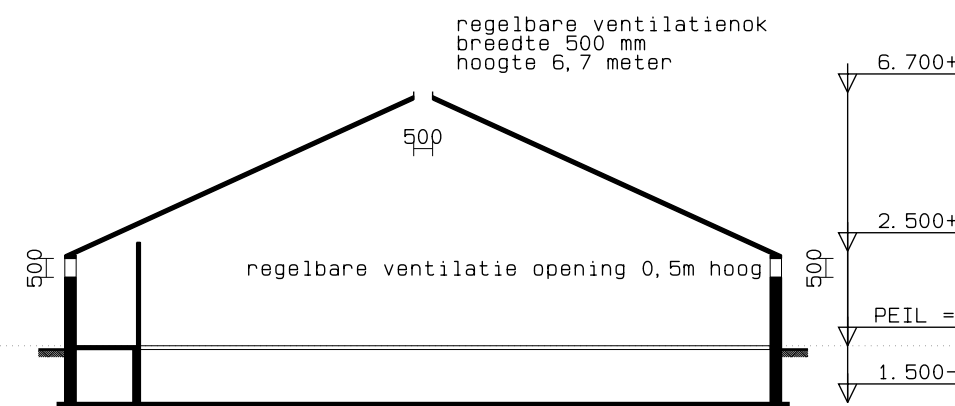

stal 4

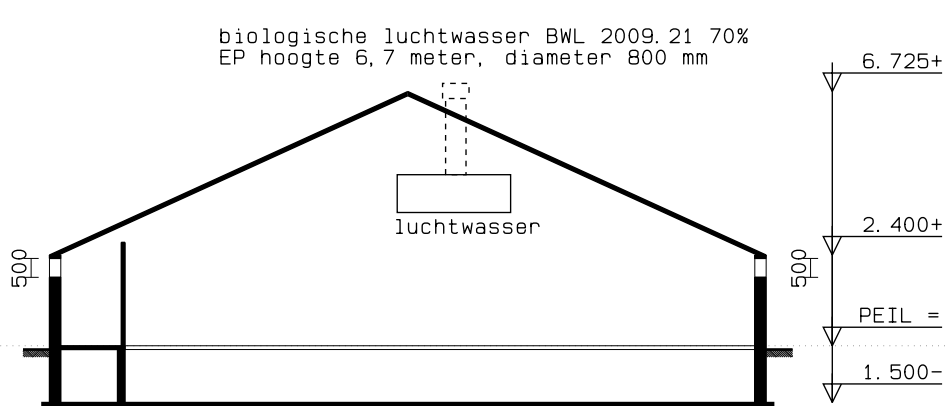


stal 5

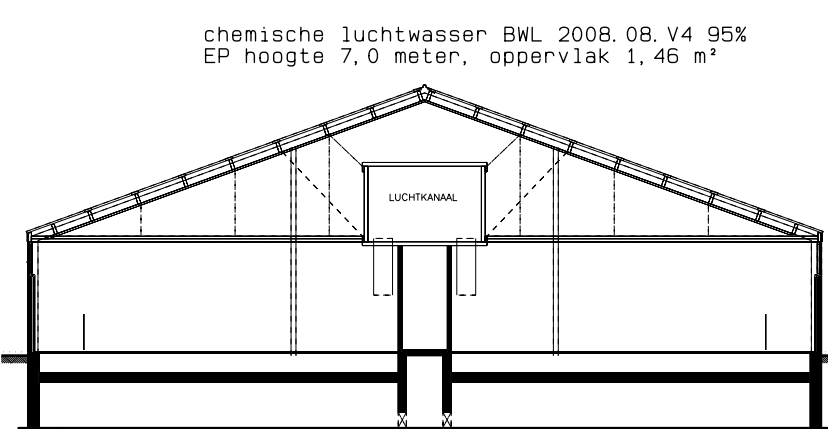

stal 6

voorzieningen		
1	computer	0,5 kW
2	grondwaterpomp	3,5 kW
3	grondwaterbron	
4	grondwaterput	
5	compressor	1,1 kW
6	slijpmachine	1,0 kW
7	lastrafo	3,0 kW
8	elektrisch handgereedschap	9,0 kW
9	kolomboormachine	2,0 kW
10	voervijzel	1,0 kW
11	voersilo	10,0 ton
12	voersilo	20,0 ton
13	verdringspomp	5,0 kW
14	CV ketel	32,0 kW
15	hogedrukreiniger	4,5 kW
16	tractor	60,0 kW
17	voer/aanleestation	1,5 kW
18	warmtewisselaar (tot 400m³)	3,9 kW
19	drijewegkraan	
20	medicijnkast	
21	kadaverplaat	
22	opvangput spoelwater	
23	opslag spuiwater	
24	meterkast noodstroom	
25	kadaverkoeling	
26	omvormers zonnepanelen	2x 30 kW
27	opslag zwavelzuur IBC container	800 kg
28	opsl. hergebruik regenwater	2x 13 m³
☒	symbool voor motor	
☼	ventilator	
	betonrooster	
	stalen/kunststof rooster	
---	erfverharding	
△ ^{sp}	sproeischuimblusser	

aantal dierplaatsen							
omschrijving	stal 1	stal 2	stal 3	stal 4	stal 5	stal 6	totaal
kraamzeugen							95
guste & dragende zeugen	30	7	88	204	114		348
opfokgelten					30		160
gespeende biggen		130				1785	1785
beren					2		2

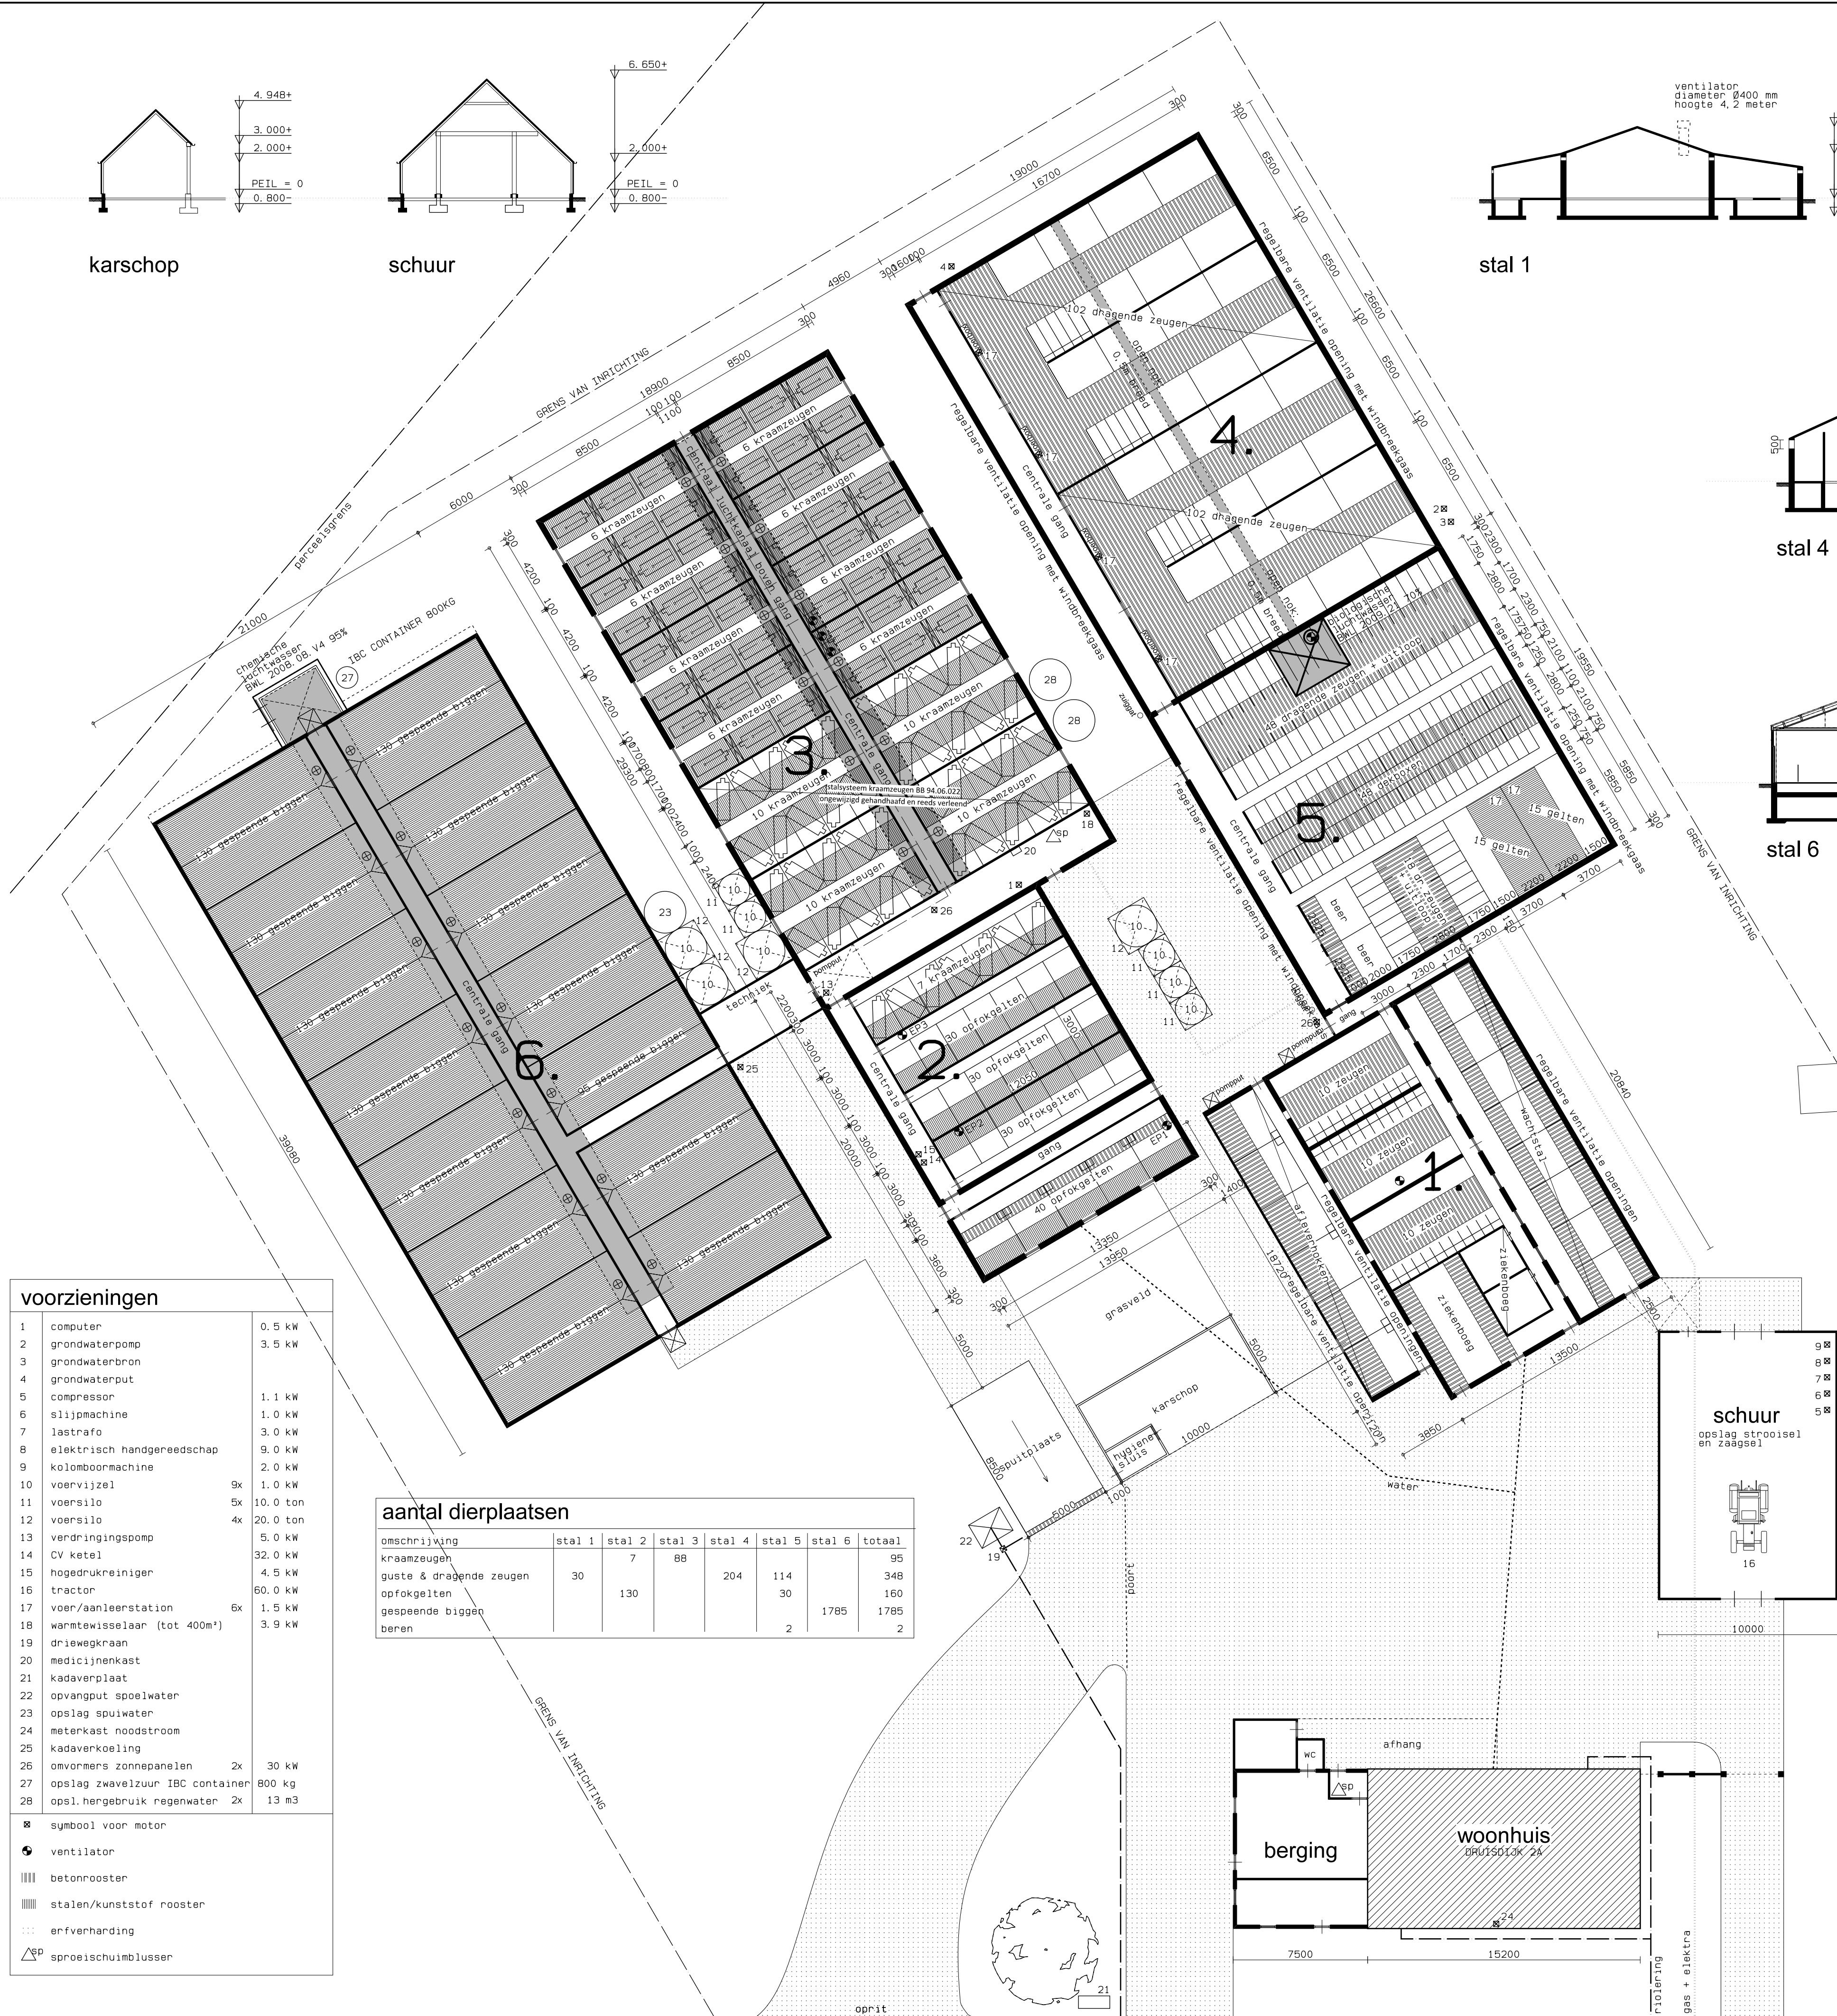

overzicht emissiepunten					
stair	wijze	voorziening	afmeting	aantal	hoogte
stal 1	mechanisch	ventilator	Ø400 mm	1 stuks	4,2 meter
stal 2	mechanisch	ventilator 1	Ø400 mm	1 stuks	3,0 meter
	mechanisch	ventilator 2	Ø400 mm	1 stuks	3,5 meter
	mechanisch	ventilator 3	Ø400 mm	1 stuks	3,5 meter
stal 3	mechanisch	ventilator	Ø560 mm	3 stuks	5,7 meter
stal 4	natuurlijk	open nok	b=500 mm	nvt	6,7 meter
stal 5	mechanisch	luchtwater	Ø800 mm	nvt	6,7 meter
stal 6	mechanisch	luchtwater	Ø1370 mm	nvt	7,0 meter

groenlabel overzicht	
stal 1:	traditioneel
stal 2:	BWL 2004.05.V2 - mestkelder met (water- en) mestkanaal en betonroosters BWL 2004.07.V1 - waterkanaal iem afgescheiden mestkanaal - kraamzeugen
stal 3:	BWL 2004.07.V1 - bestaand systeem handhaven tgv voorste 4 afdelingen BWL 2010.06.V1 - waterkanaal iem een afgescheiden mestkanaal/-bak
stal 4:	BWL 2010.17.V1 - koeldekstelsysteem met 135% koeloppervlakte
stal 5:	BWL 2009.21 biologische luchtwater 70%
stal 6:	BWL 2008.08.v4 chemische luchtwater 95%

Dhr. F.M. Keustermans . uitbreiding varkenshouderij aan de Duisdijk 2a 5131 NP te Alphen np

IOV	DHR. F.M. KEUSTERMANS	BEDRIJFSOVERZICHT	
P/A	DRSUIDIJK 2A	DATUM	24-09-2015
	5131 NP ALPHEN NB	SCHAAL	1:200
		PROJECT	120122-1
		FORMAAT	A1

	CONTACT	ENGELBERTSTRAAT 11	5131 BJ	ALPHEN NB - NL
	TELEFOON	013 508 3771	MOBIEL	06 1527 5674
	INTERNET	WWW.HUIJBOW.NL	E-MAIL	INFO@HUIJBOW.NL

VERGUNNINGVERLENING ABG
Zaaknummer: 214.00237
Poststuknummer: 201508268
Besluit d.d. 8 maart 2016