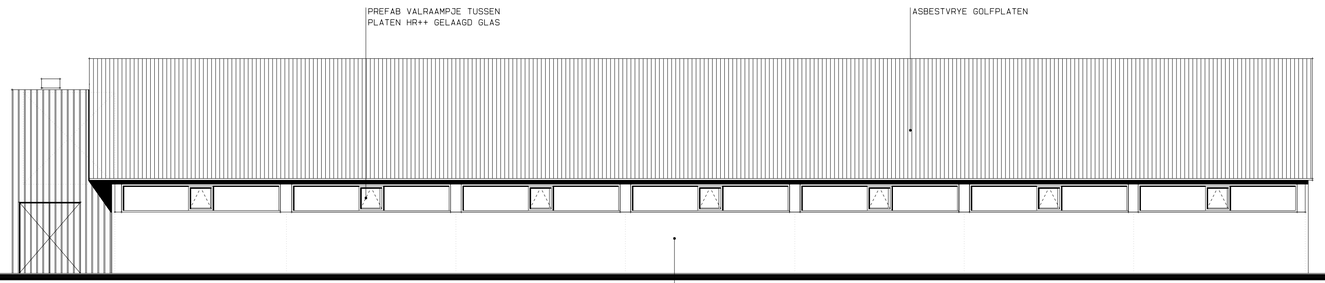

LINKER ZYGEVEL . NOORD-WEST

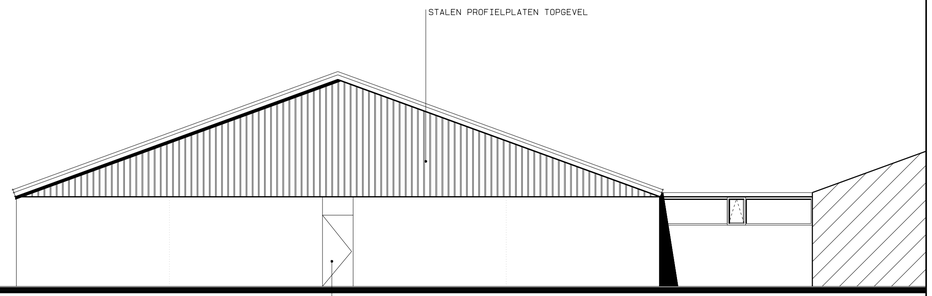

VOORGEVEL . ZUID-WEST

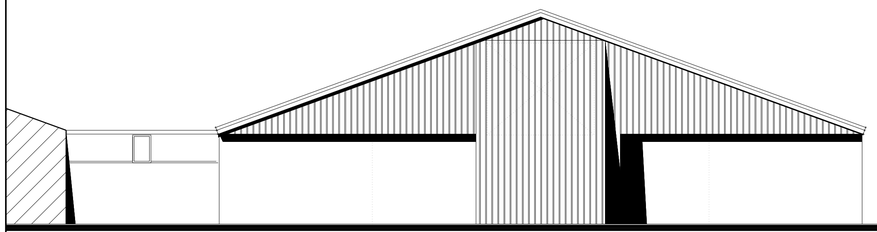

ACHTERGEVEL . NOORD-OOST

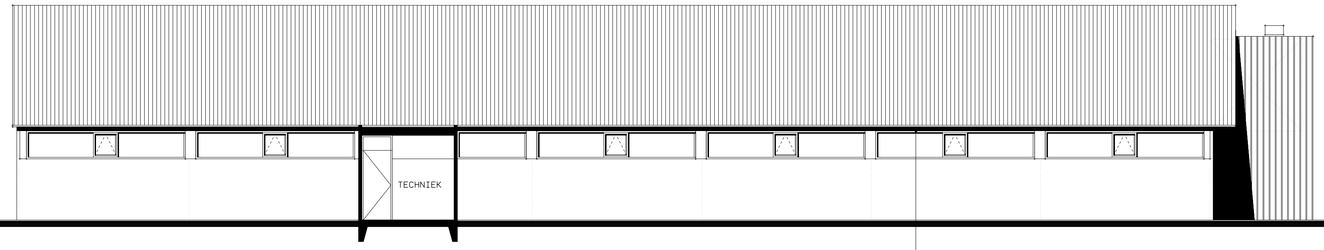

RECHTER ZYGEVEL . ZUID-OOST

- OP HET PLAN IS VAN TOEPASSING: HET BOUWBESLUIT INCLUSIEF DE DAARIN DIRECT OF INDIRECT OMSCHREVEN NORMEN EN VOORSCHRIFTEN
- BRANDVEILIGHEID EN ROOKPRODUCTIE VAN TOEGEPASTE MATERIALEN VOLGENS NEN-6066 EN WIJZIGINGSBLAD NEN-6066-A1
- ELEKTRA VOLGENS NEN-1010
- LEIDINGWATER INSTALLATIE VOLGENS NEN-1006
- KIEREN VOLGENS BOUWBESLUIT AFD. 3.17 ZIJN KLEINDER DAN 10 MM

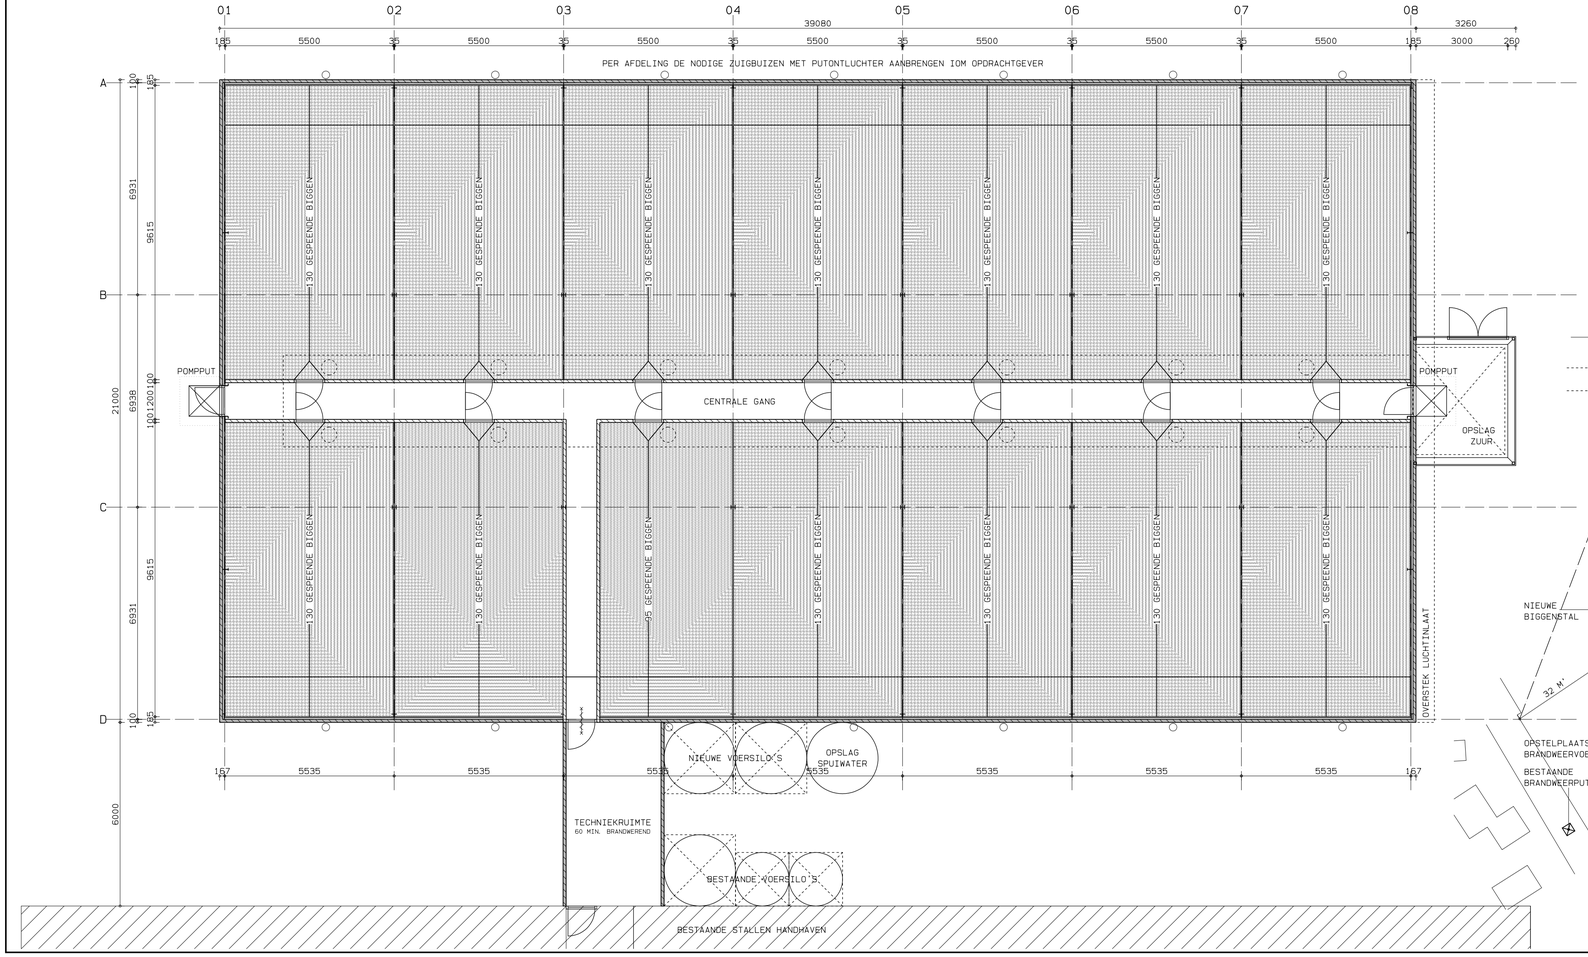

DIMENSIES

OPPERVLAKTE: 851 M2
INHOUD: 4335 M3

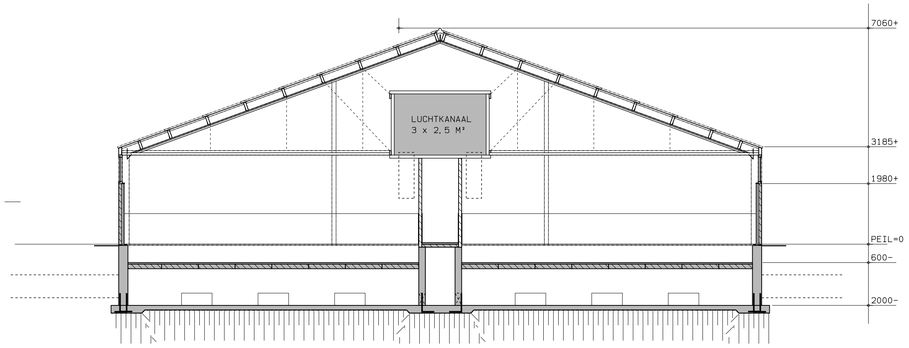

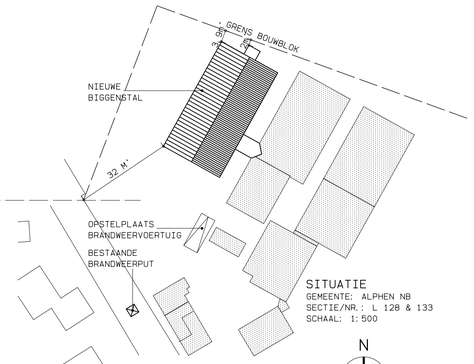

SITUATIE
GEMEENTE: ALPHEN NB
SECTIE/NR.: L 128 & 133
SCHAAL: 1:500

VERGUNNINGVERLENING ABG
Zaaknummer: Z14.00237
Poststuknummer: 2015I01856
Besluit d.d. 8 maart 2016

ALLE MATEN VOORAF IN HET WERK OP TE METEN, BEPALEN/CONTROLEREN
ALLE BOUWKUNDIGE CONSTRUCTIES VOLGENS BEREKENINGEN CONSTRUCTEUR
EVT. WERK-/WERKPLAATSTEKENINGEN DOOR EN VOOR REKENING AANNEMER

KEUSTERMANS . NIEUWBOUW GESPEENDE BIGGENSTAL A/D DRUISDYK 2A TE ALPHEN

iov DHR. KEUSTERMANS
p/a DRUISDYK 2A
5131NP ALPHEN NB
TEL: ...

BESTEKTEKENING . OVERZICHTSBLAD

datum	13-04-2015	blad	1
schaal	1:100	versie	
project	120122-2	formaat	A1

huijBOUW kundigtekenwerk
contact Engelbertstraat 11 5131 BJ Alphen NB . NL
telefoon 013 508 3771 mobiel 06 1527 5674
internet www.huijbouw.nl e-mail info@huijbouw.nl