


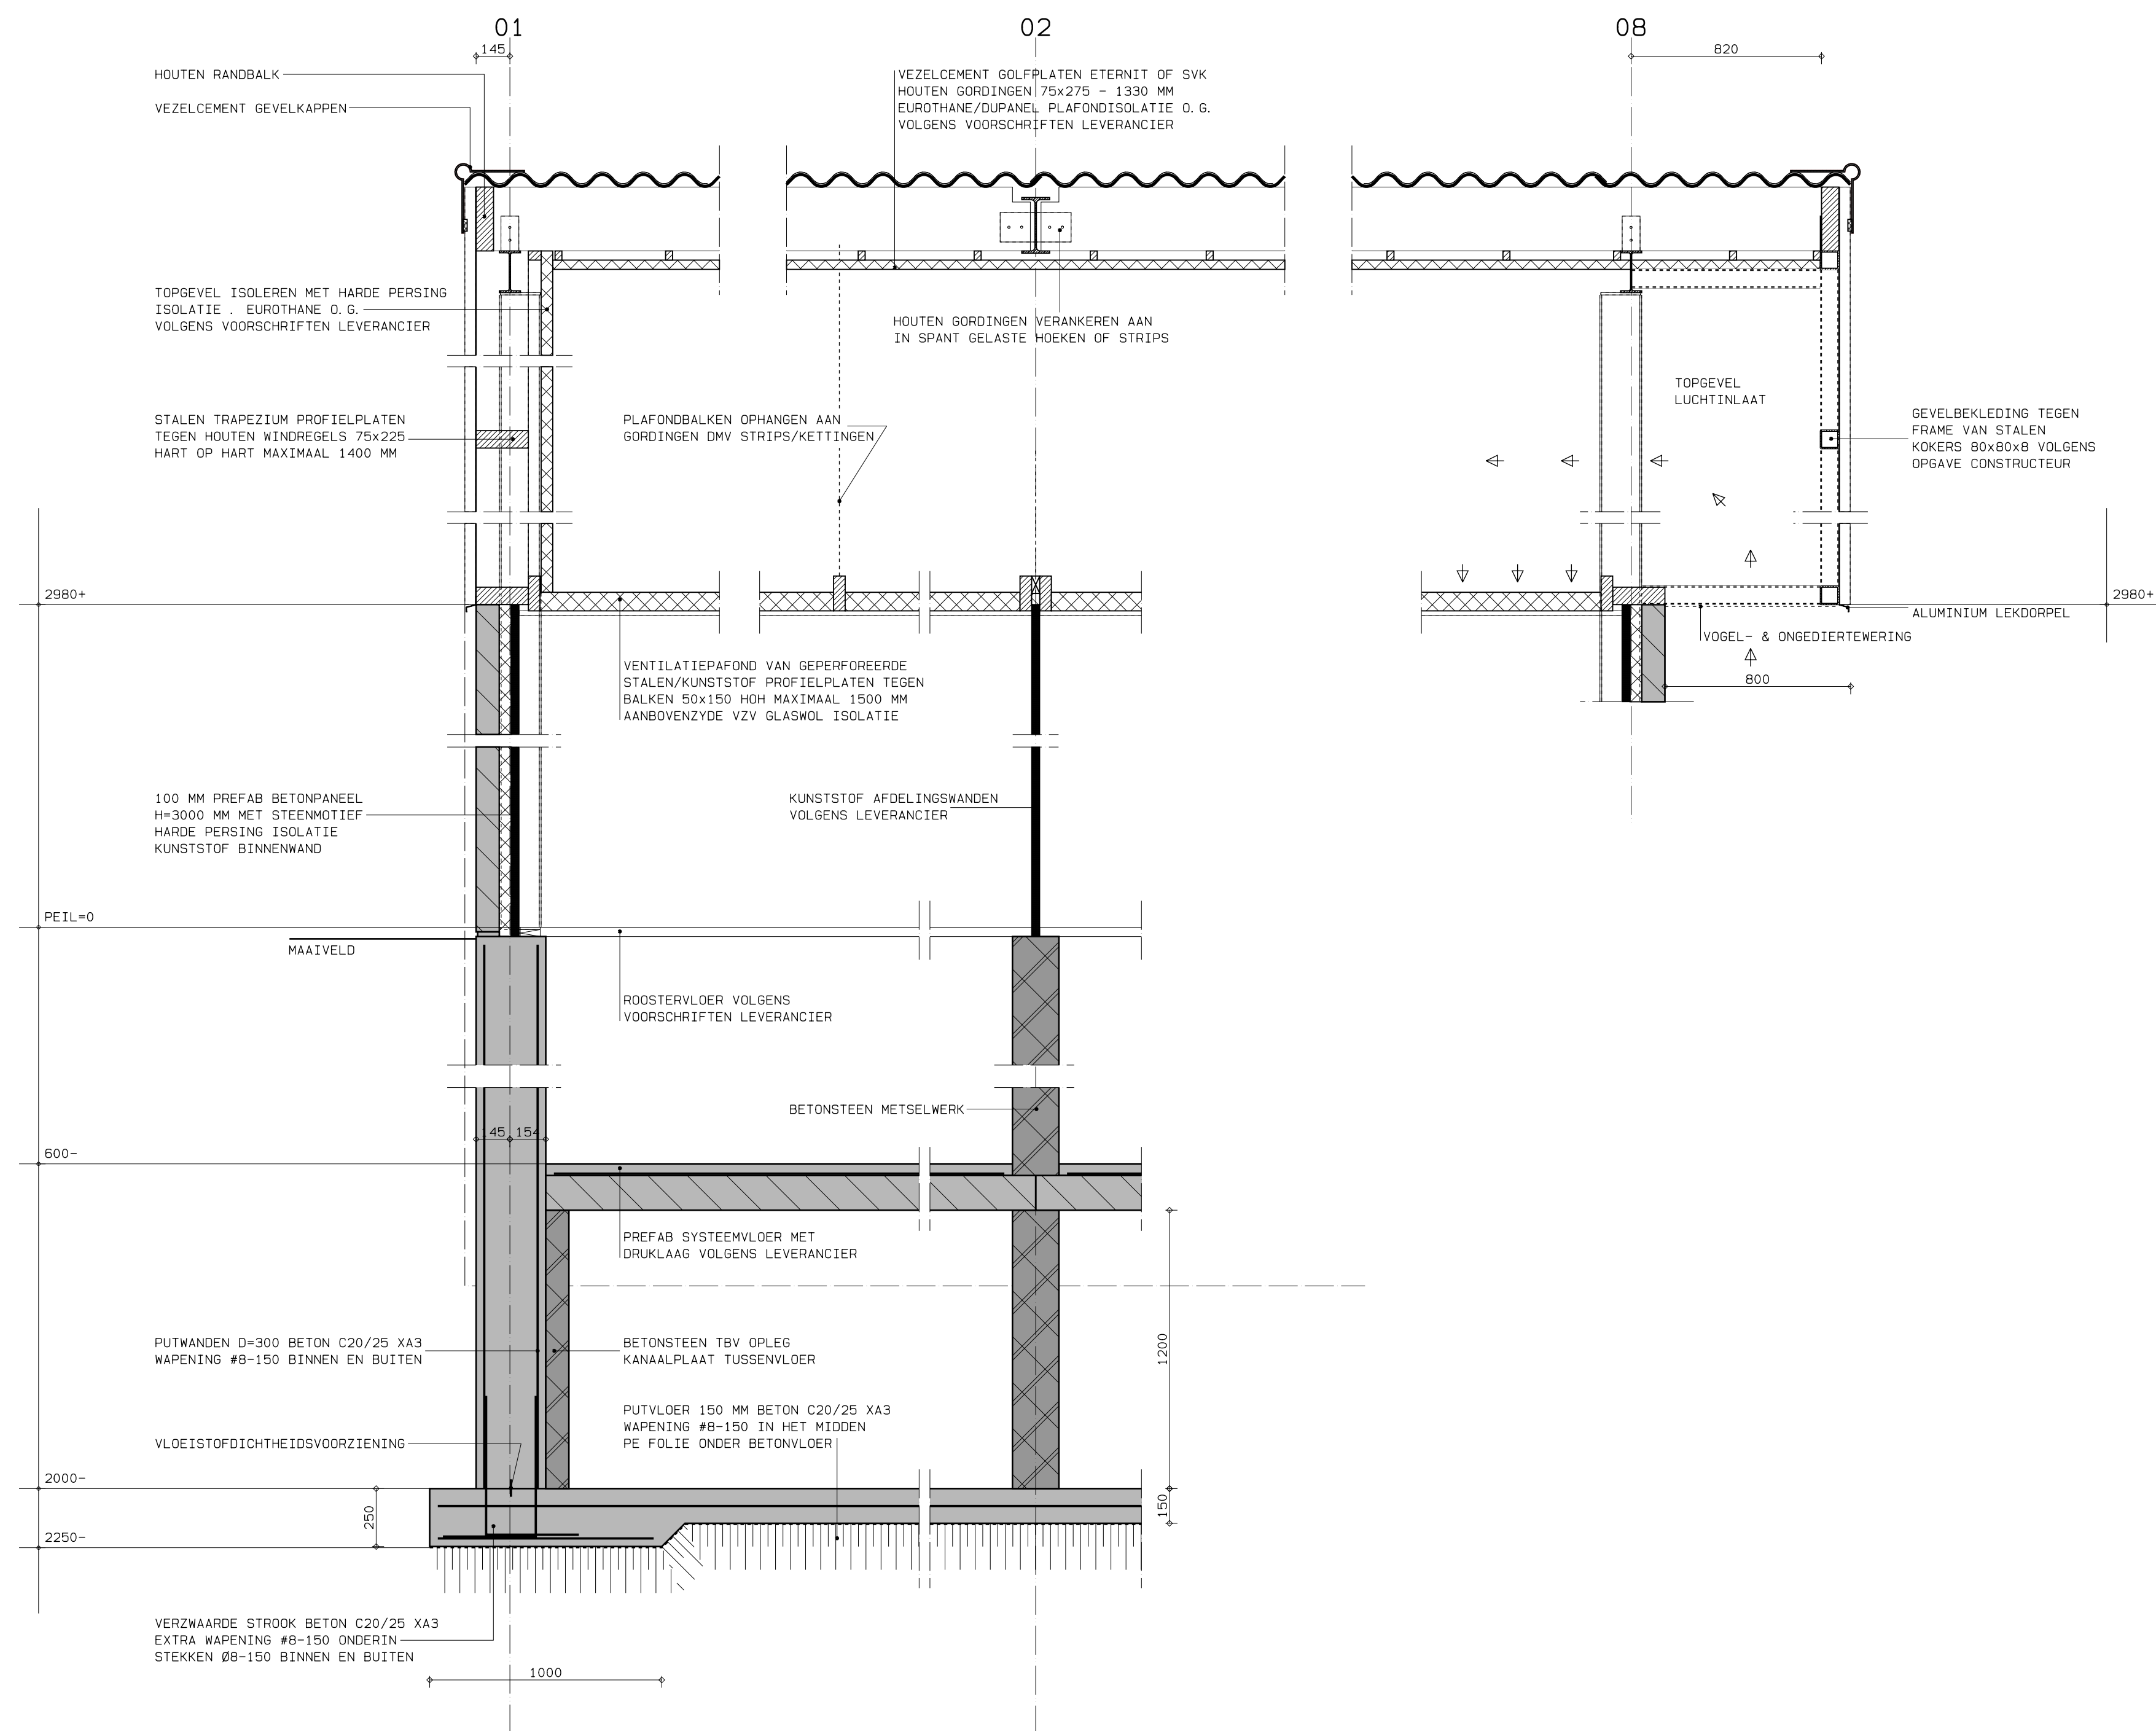

ALLE MATEN VOORAF IN HET WERK OP TE METEN, BEPALEN/CONTROLLEREN
ALLE BOUWKUNDIGE CONSTRUCTIES VOLGENS BEREKENINGEN CONSTRUCTEUR
EVT. WERK-/WERKPLAATSTEKENINGEN DOOR EN VOOR REKENING AANNEMER

KEUSTERMANS . NIEUWBOUW GESPEENDE BIGGENSTAL A/D DRUISDYK 2A TE ALPHEN

iov	DHR. KEUSTERMANS	BESTEKTEKENING . DETAILBLAD
p/a	DRUISDYK 2A	datum 13-04-2015 blad 4
	5131NP ALPHEN NB	schaal 1:20 versie
	TEL: . . .	project 120122-2 formaat A1

VERGUNNINGVERLENING ABG
Zaaknummer: **Z14.00237**
Poststuknummer: **2015i01859**
Besluit d.d. **8 maart 2016**