



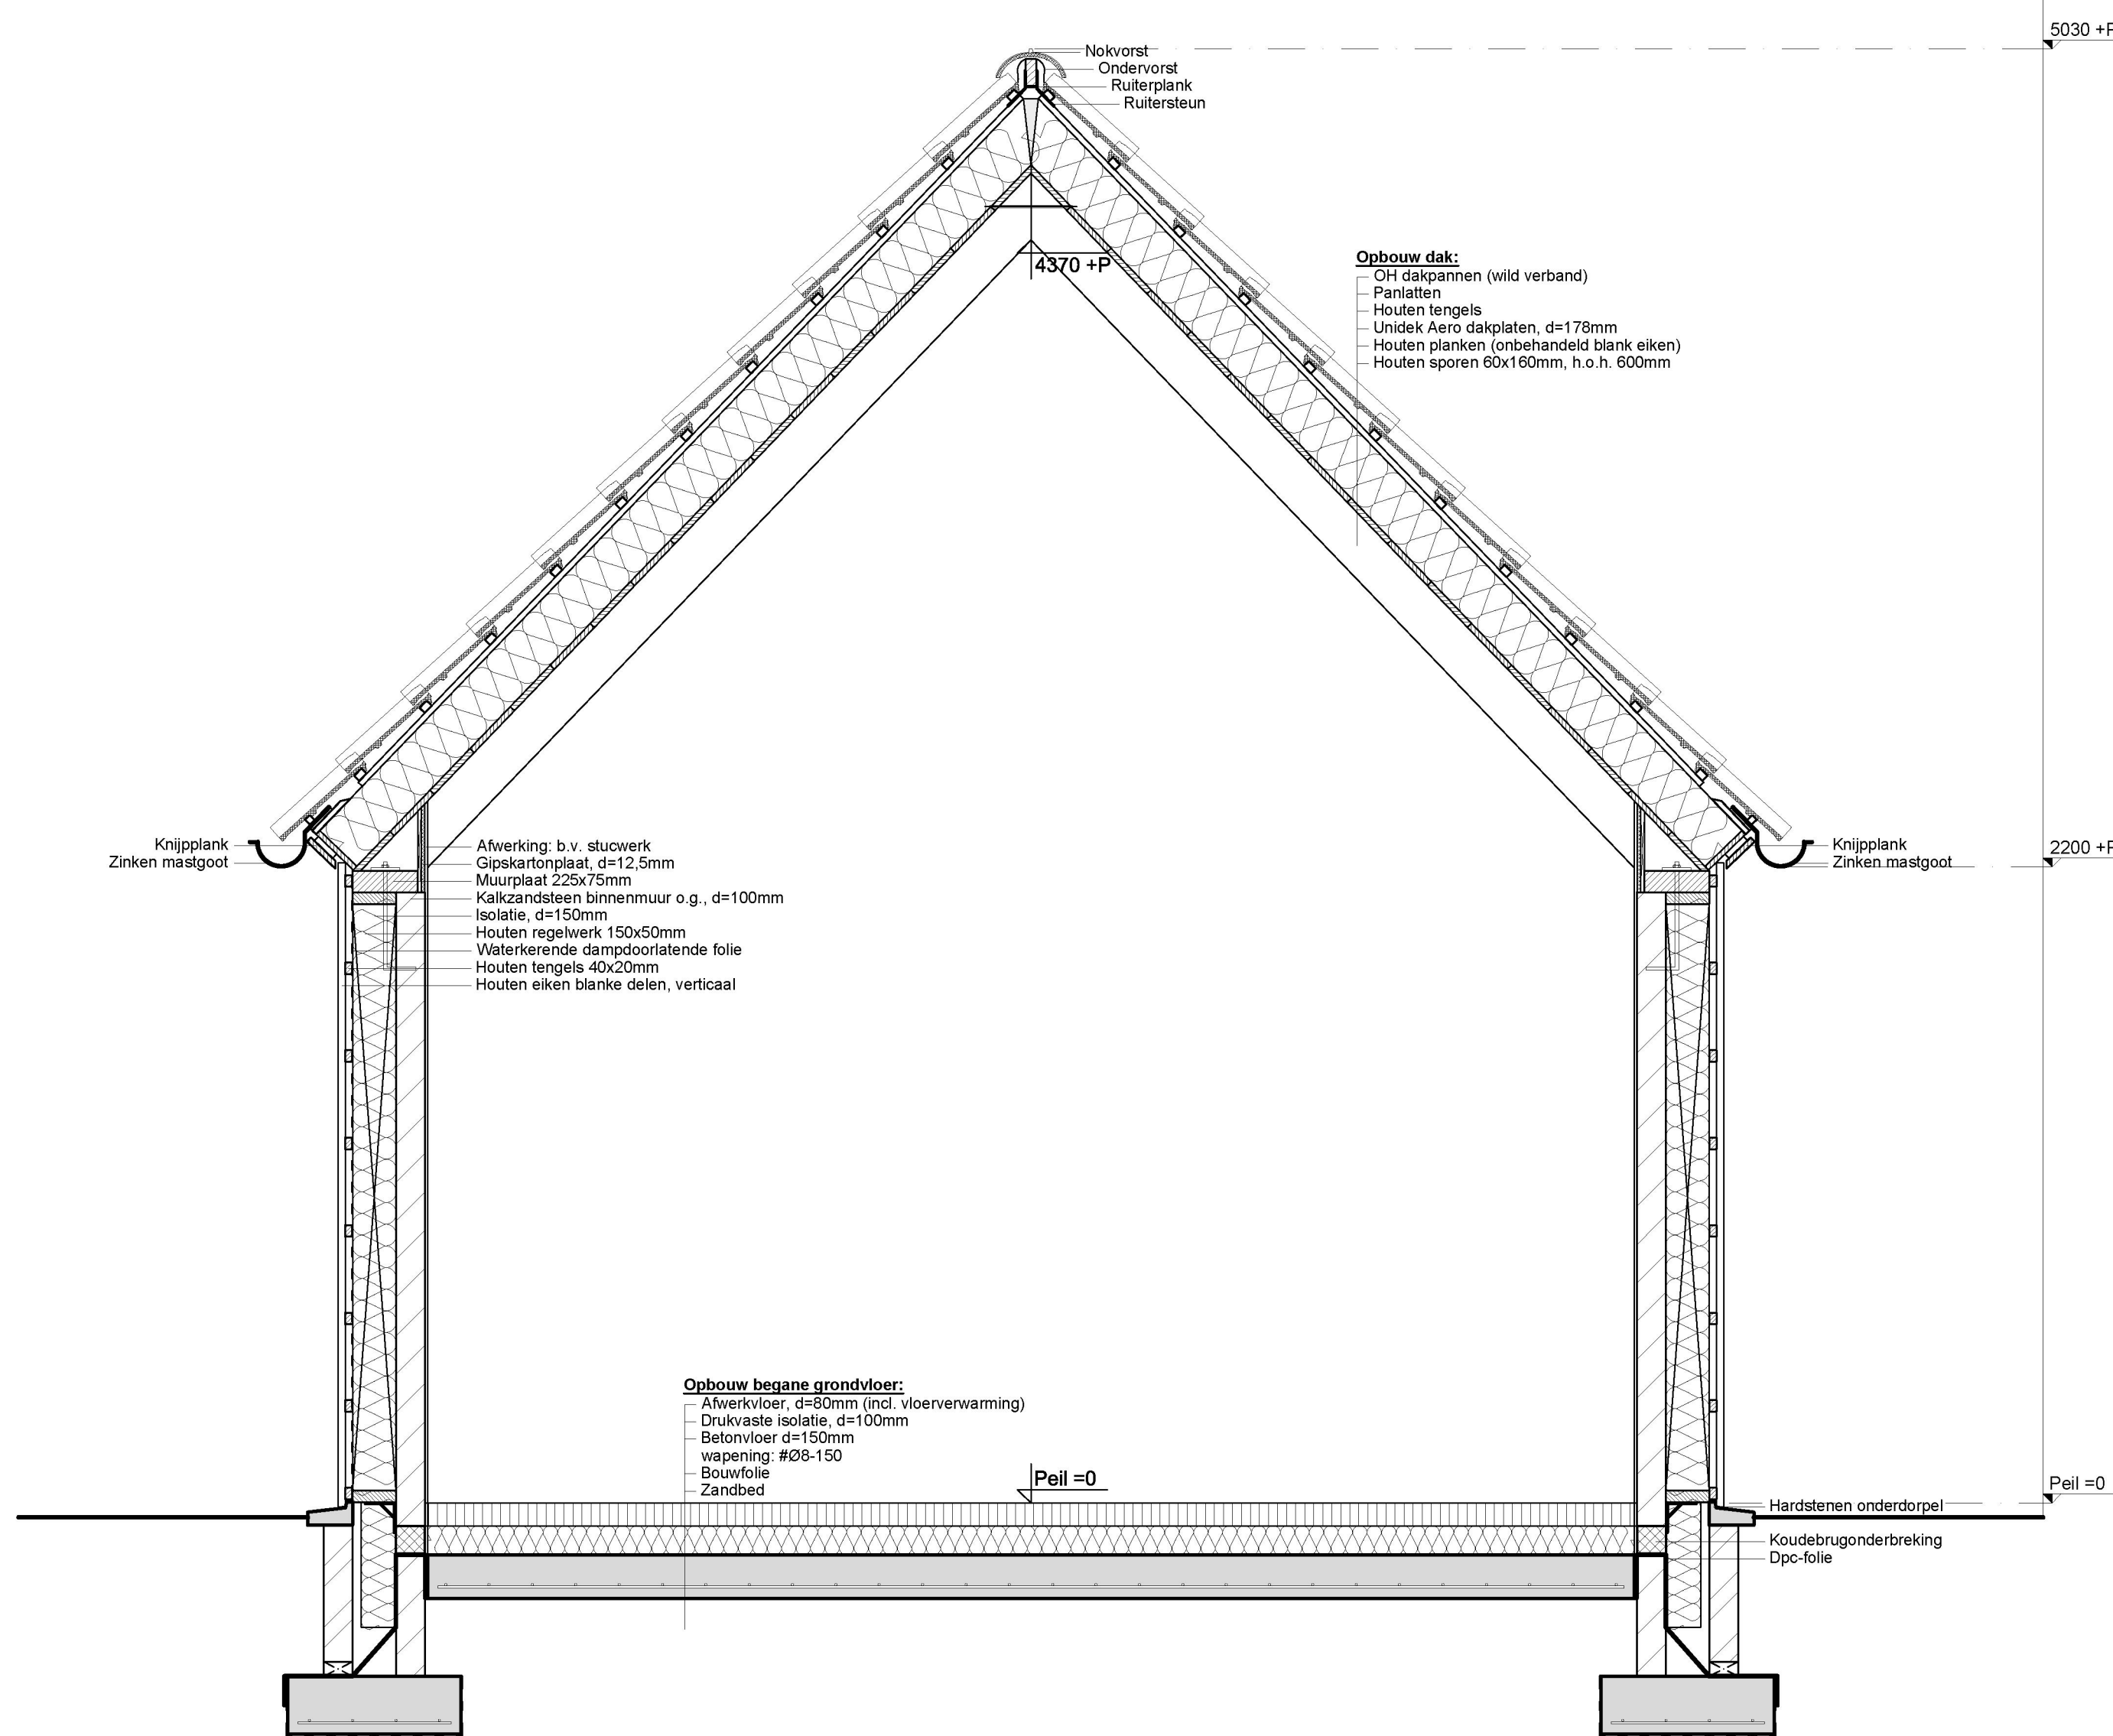

Doorsnede D-D

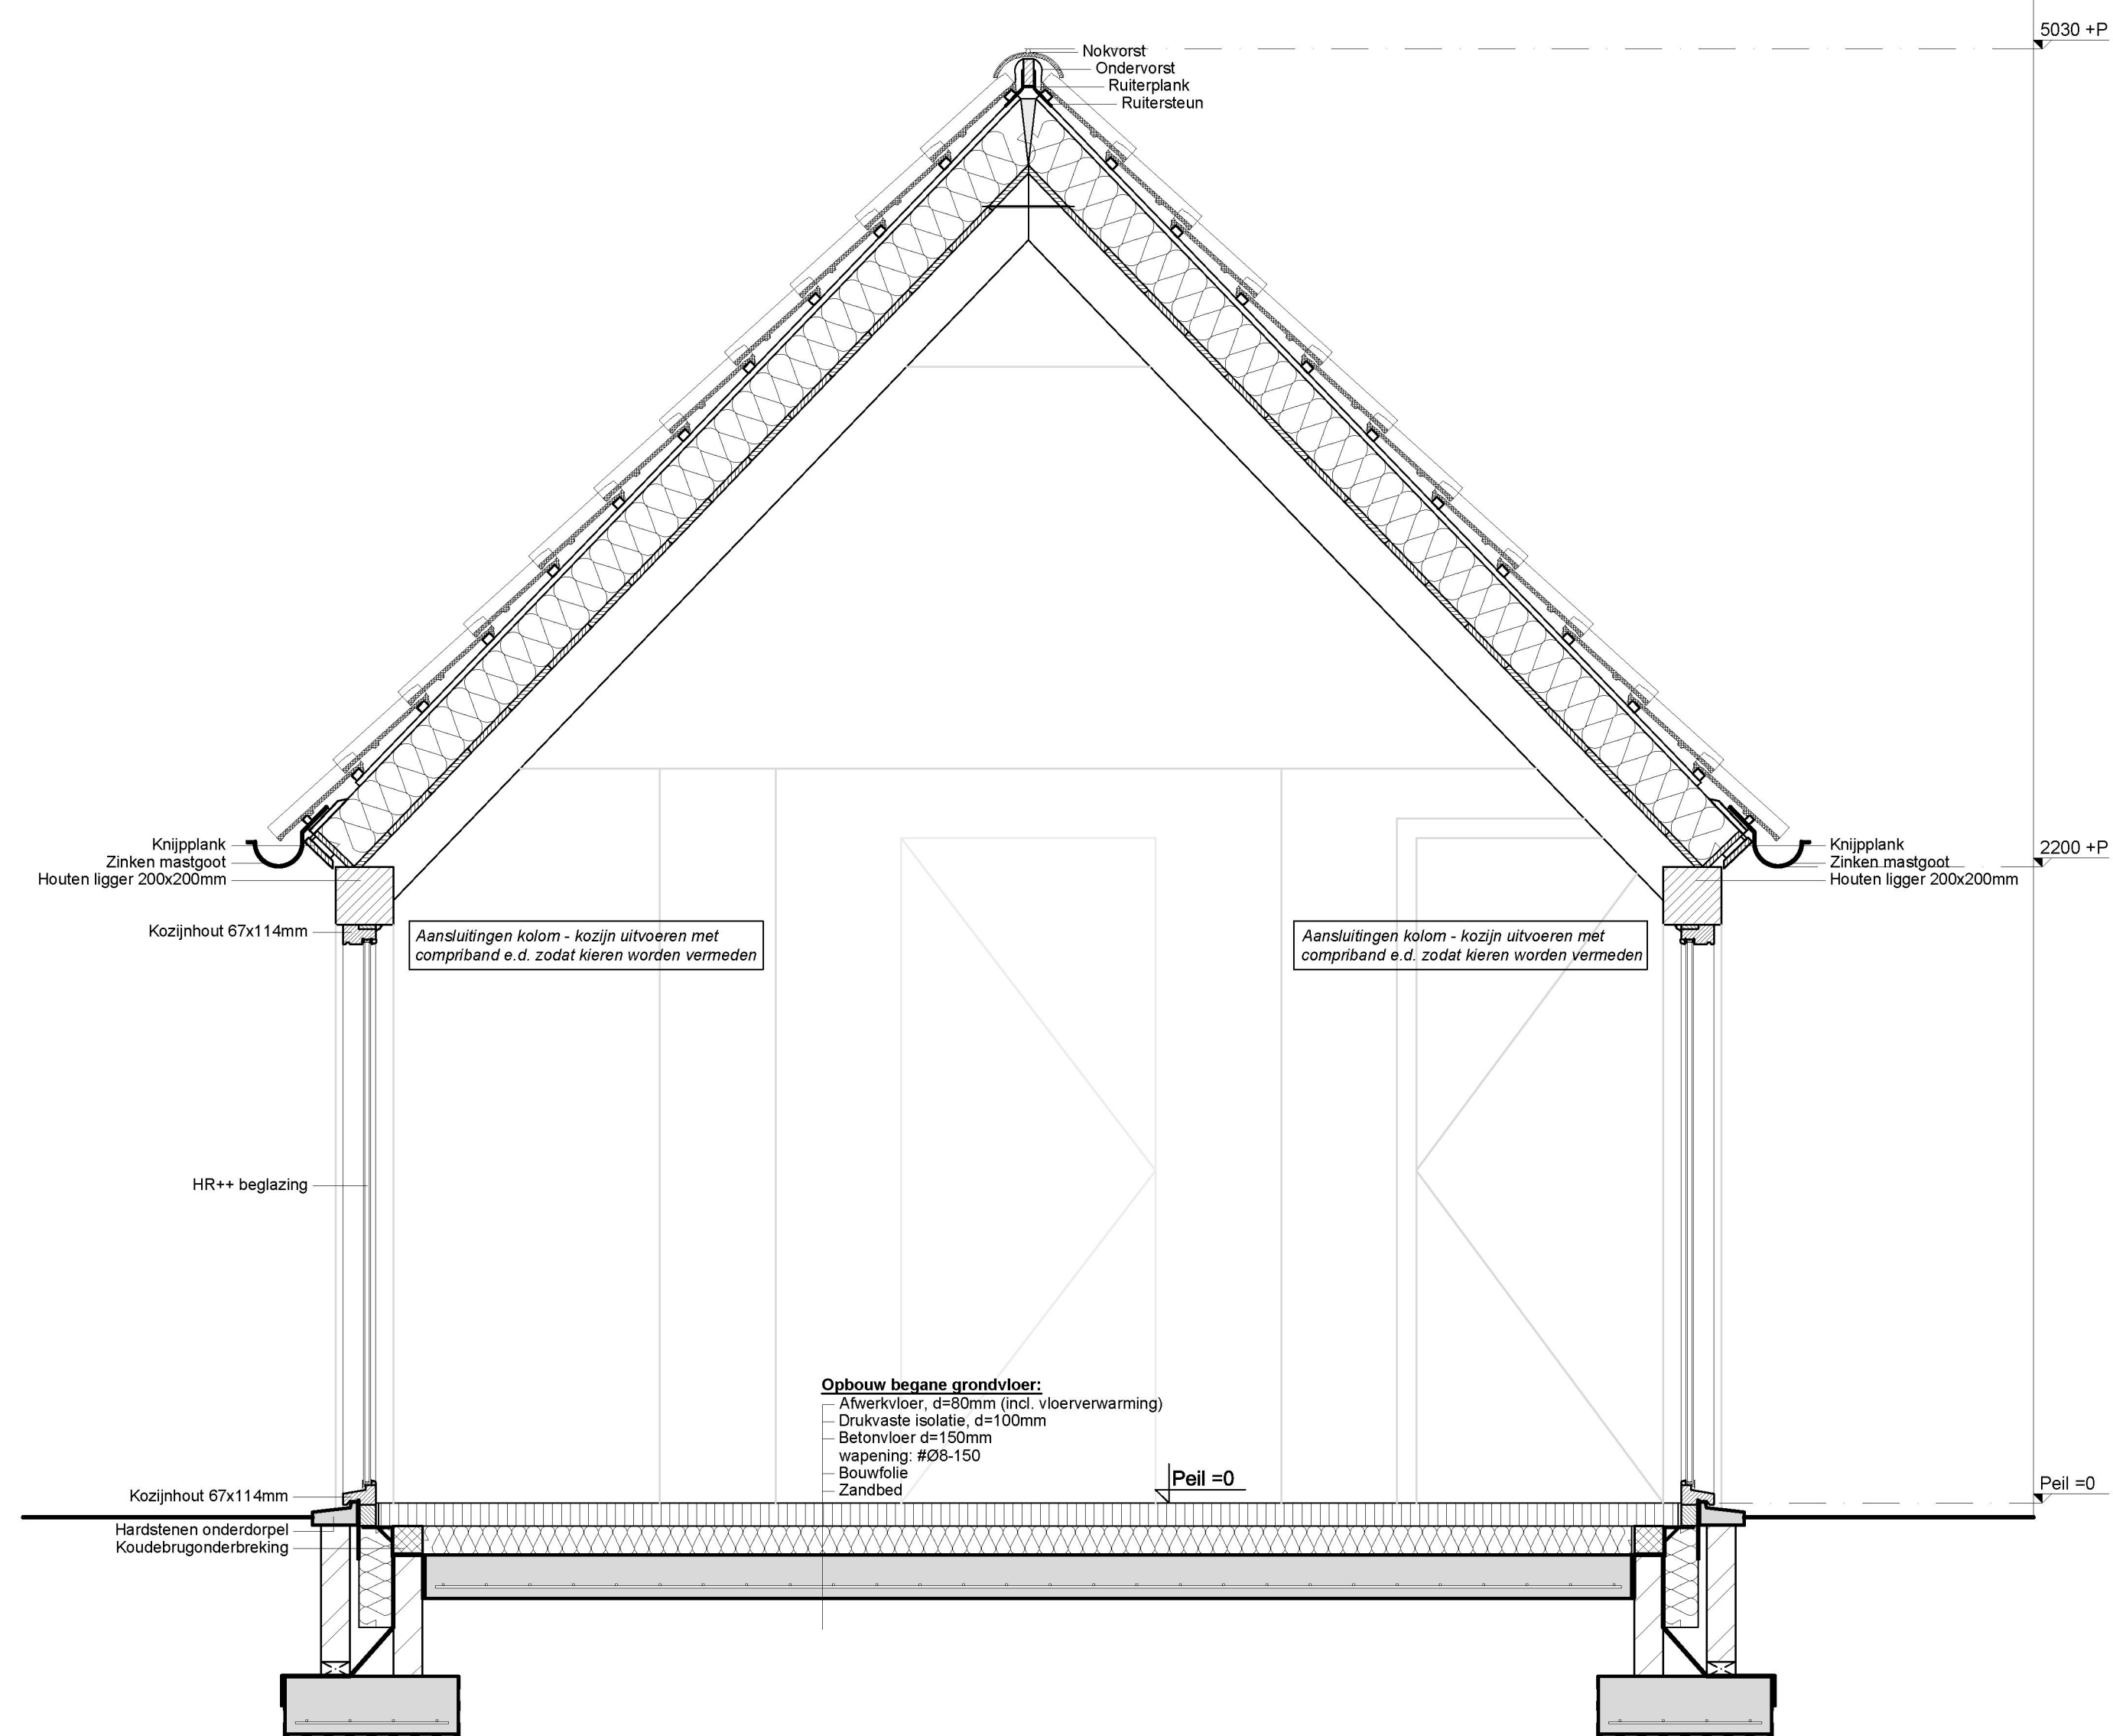

Doorsnede E-E

Behoort bij besluit van/namens
B&W van Alphen-Chaam.
Zaaknummer: **Z14.00248**
Mij bekend,
Hoofd afdeling Publiekszaken

Poststuknummer: **2014i12564**

BURO VAN HASSELT

Laan 10
4801 LP Oosterhout
+31 (0)162 456 211

Architecten Buro
Schoenmakers

Minnelingsebrugstraat 4a
4885 KP Achtmaal
Tel: 076-5980340
Fax: 076-5984676
info@schoenmakers-ontwerp.nl
www.schoenmakersarchitectuur.nl
arch. registratienr: 1.061201.020

Project : **Het verbouwen van een woning
aan de Snijderseweg 18a
te Chaam**

Opdrachtgever : **Fam. Zweverink
Snijderseweg 18a
4861 PJ Chaam**

Onderwerp : **Bestektekening:
- Doorsnede D-D
- Doorsnede E-E**

Projectnr : **130960**

Blad : **B08**

Getekend : **K.S.**

Schaal : **1:20**

Datum : **28-10-2014**

Wijz. : **-**