



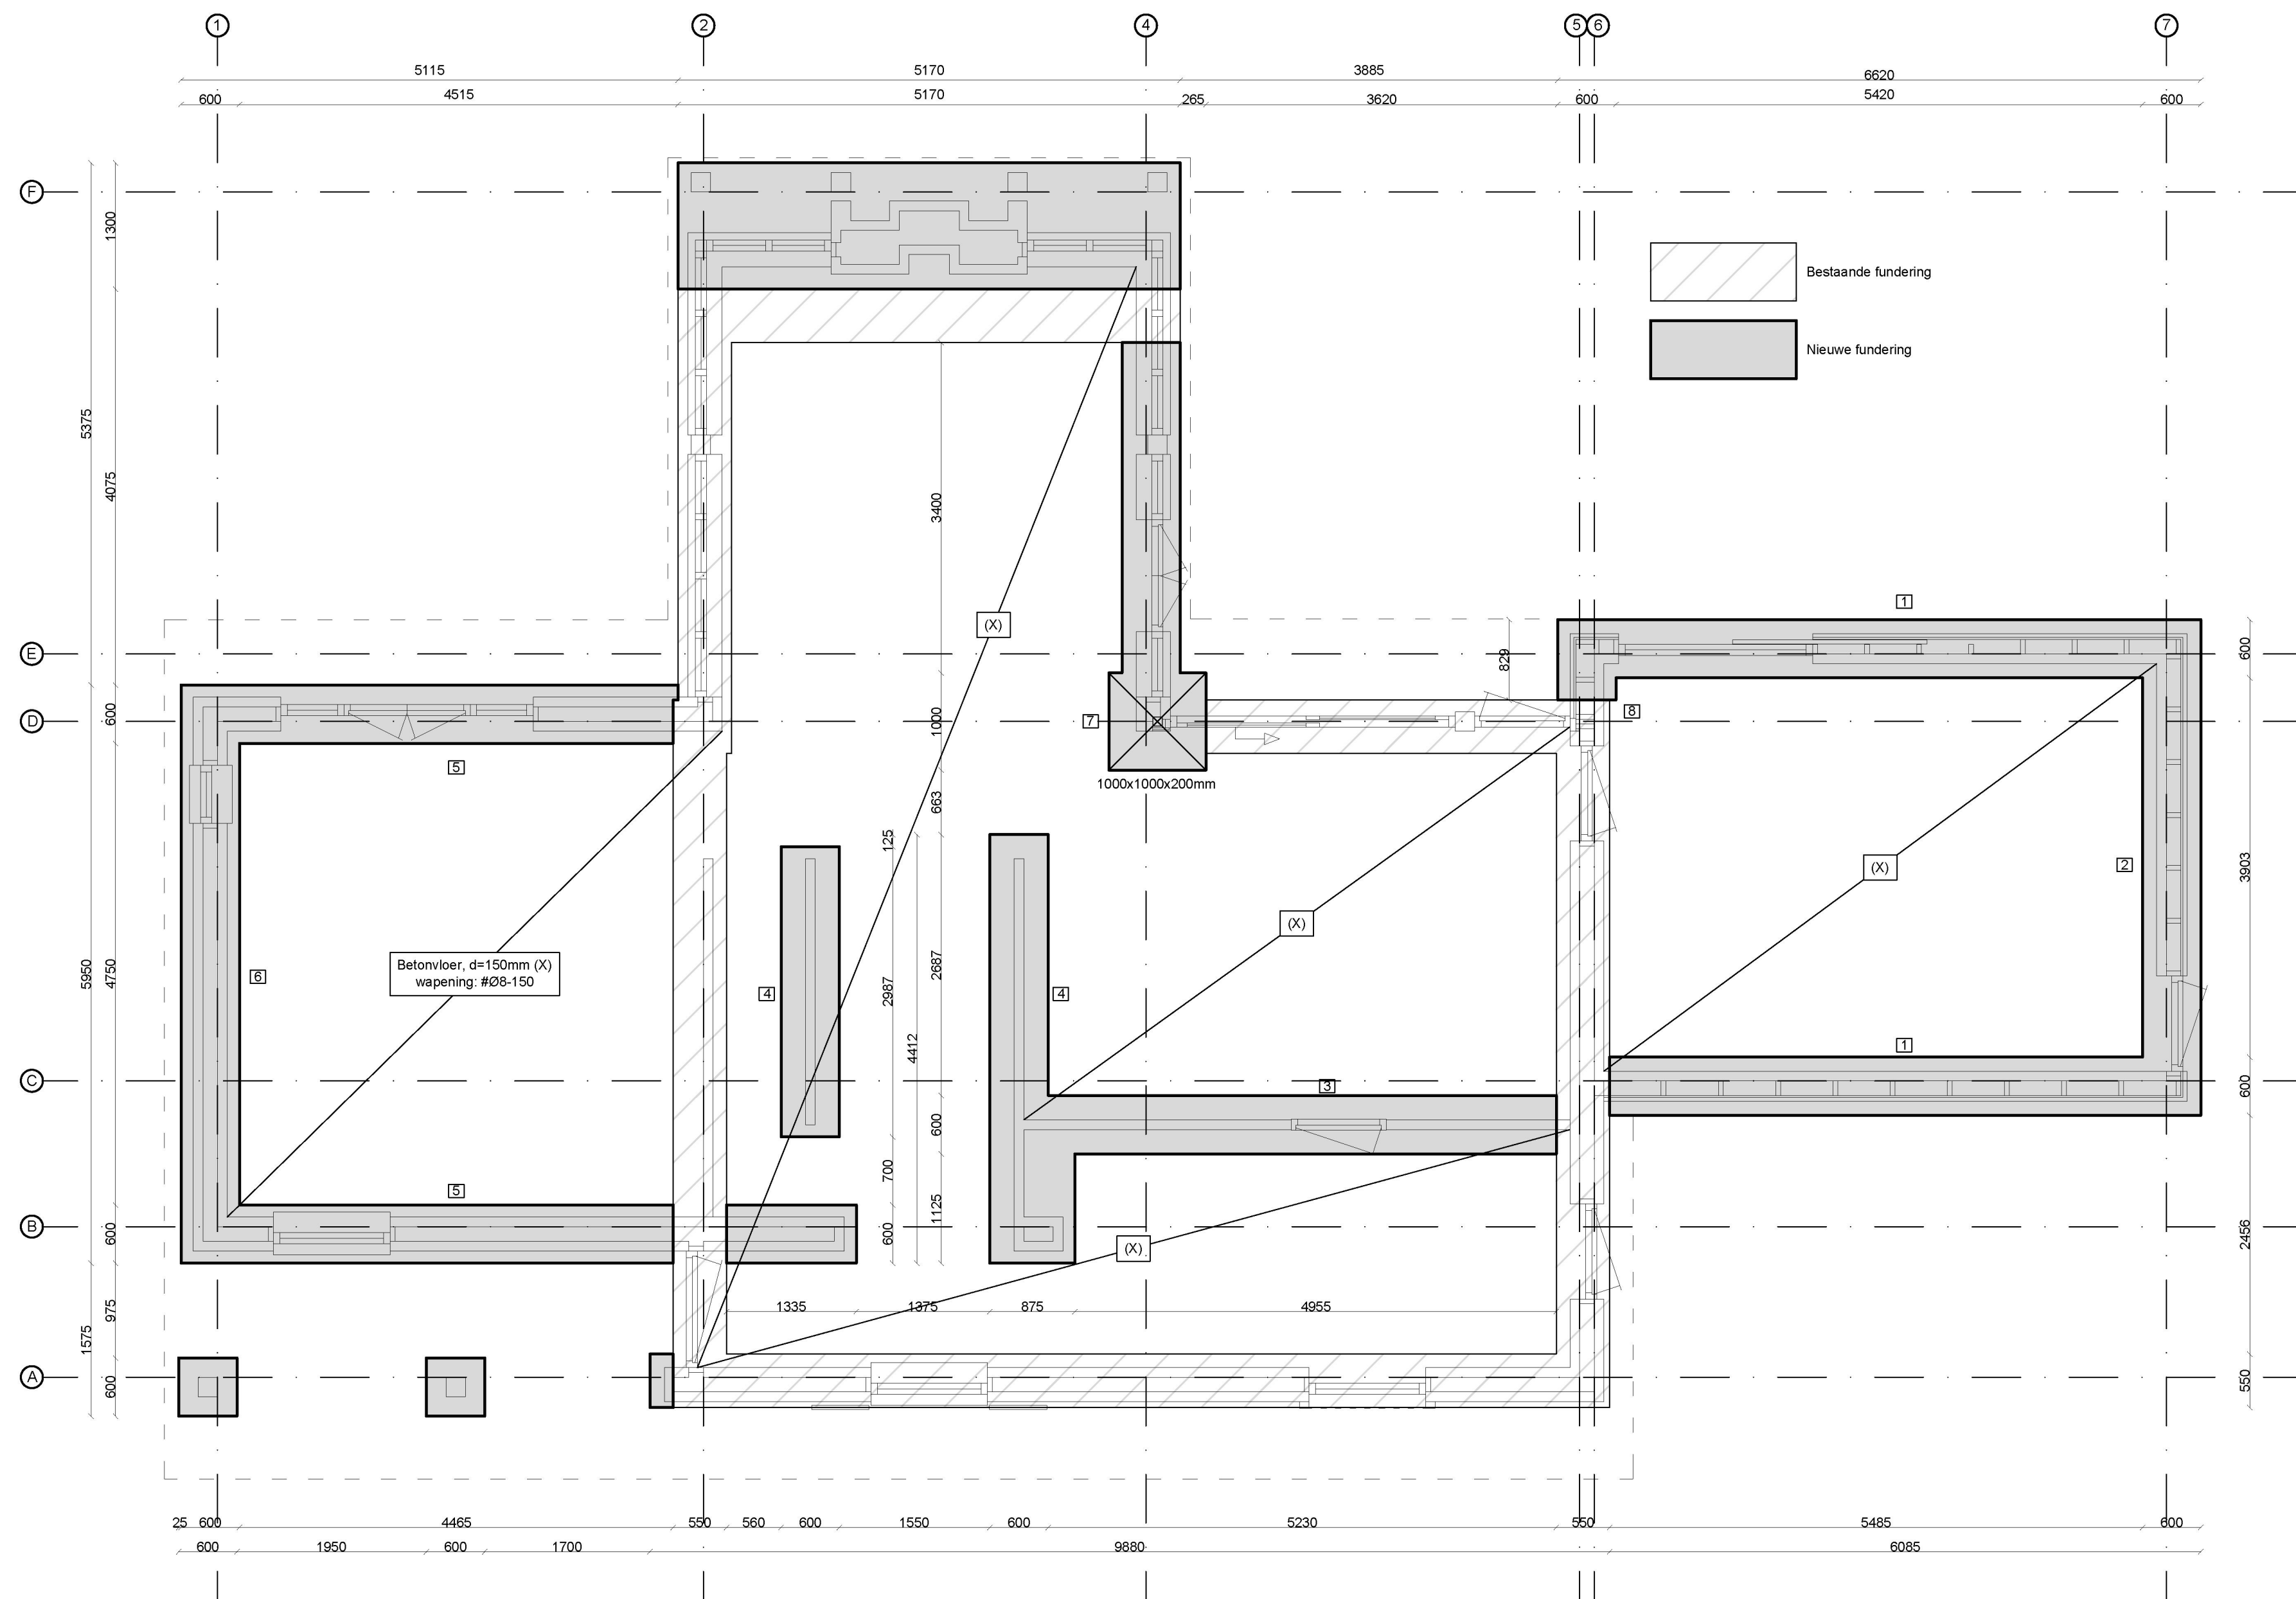

Fundering / begane grondvloer

- ALGEMEEN**
- * Betonkwaliteit C20/25
 - * Staalkwaliteit FeB500
 - * Betondekking c=35mm
- BEGANE GRONDVLOER**
- * Betonvloer (nieuw), d=150mm (X)
 - * Wapening: #26-150 (o)
- FUNDERING**
- * Afmetingen fundering vlg. overzicht
 - * Alle nieuwe stroken 600x200mm
 - * Aanleginfo = als bestaand
 - * Wapening: #26-150 (o)
 - * Let op! Alle afmetingen i.h.w. controleren
 - * Bestaande fundering in het werk controleren
 - * Draagvermogen controleren d.m.v. handsondering
 - Conus weerstand > 4 MN/m²

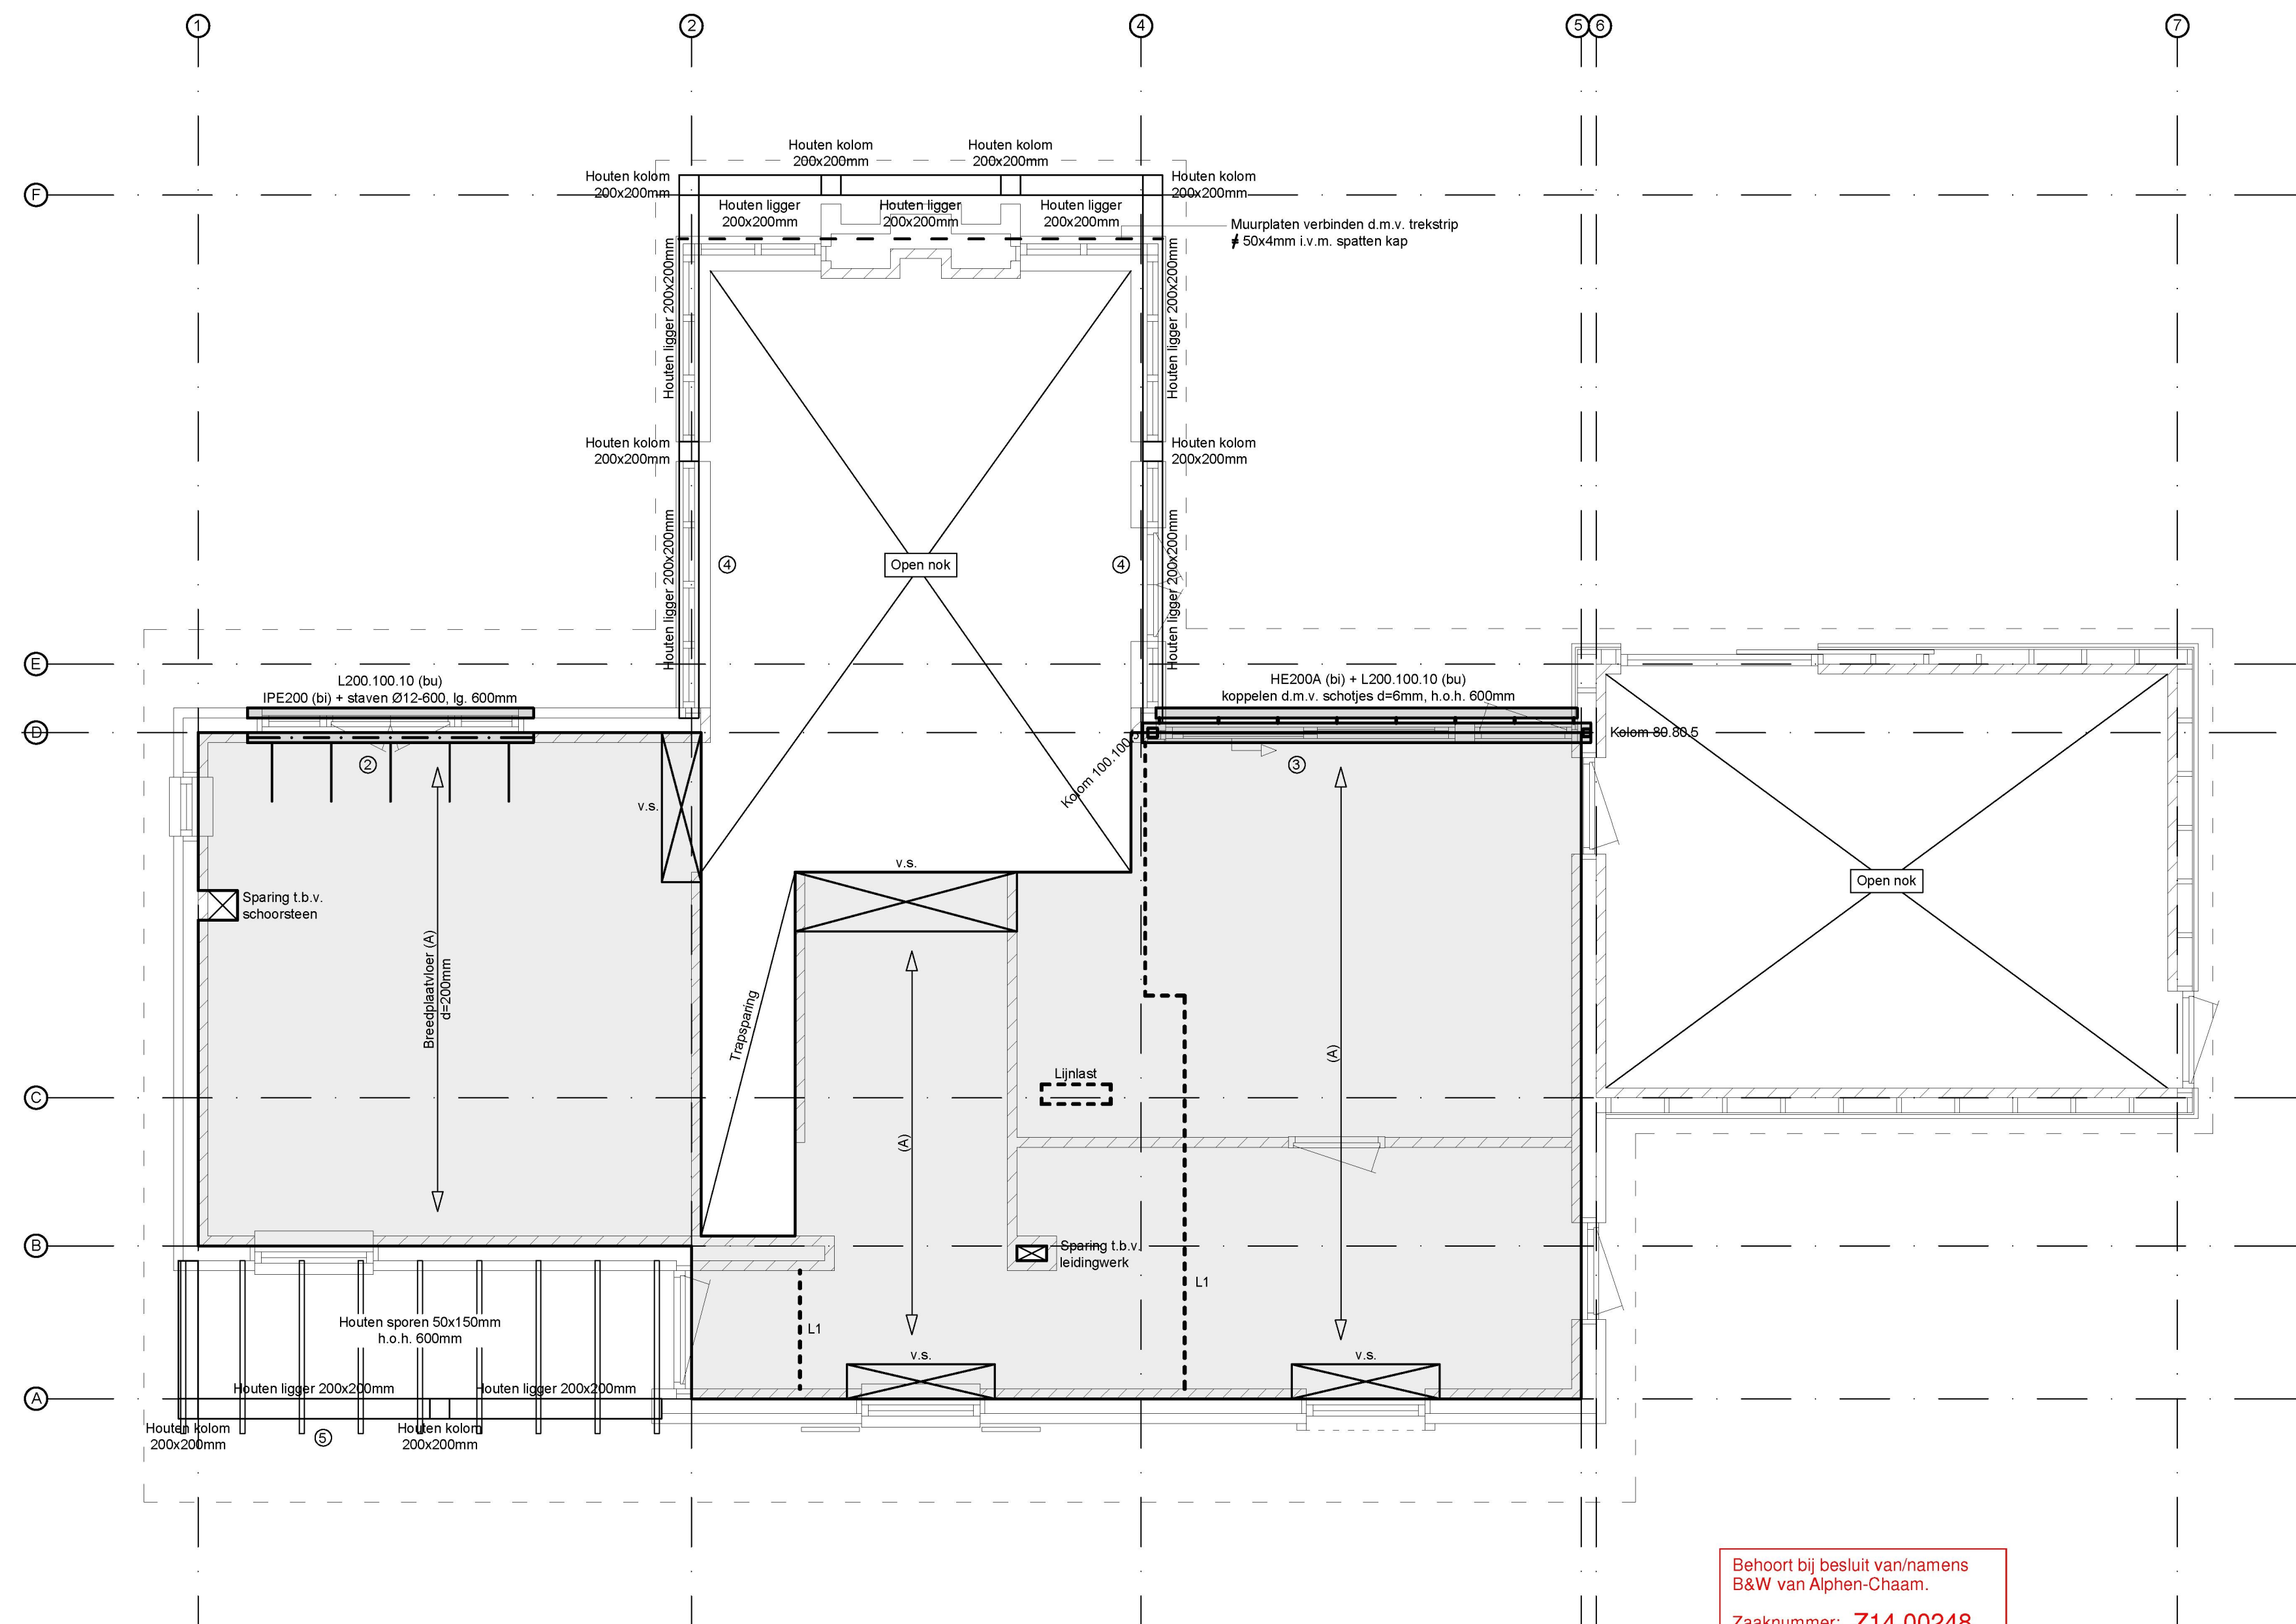

Verdiepingsvloer

- CONSTRUCTIES**
- * Stalen profielen vlg. overzicht
 - * Alle latten 150mm opleg tenzij anders aangegeven
 - * Verdiepingsvloer = breedplaatvloer d=200mm o.k. = 2550 + P
 - * Houten liggers en kolommen vlg. overzicht
 - * Houten sporen 50x150mm, h.o.h. 600mm vlg. overzicht
 - * Spangingen vlg. overzicht, nader i.o.m. installateur / opdrachtgever
 - * v.s. = versterkte stroken vlg. overzicht
 - * Lijsten vlg. opgave constructeur
 - * L1 = qeg. 13,30 kN/m²

Let op!
Bij de wapening in de vloer dient men rekening te houden met de doorvoer van leidingwerk t.b.v. nolering en ventilatie

dragend metselwerk kalkzandsteen CS12 o.g. d=100mm

Behoort bij besluit van/namens
B&W van Alphen-Chaam.
Zaaknummer: **Z14.00248**
Mij bekend,
Hoofd afdeling Publiekszaken

Jaam

Poststuknummer: 2015i02061

BURO VAN HASSELT

Architecten Buro
Schoenmakers

Minnelingsbrugstraat 4a
4886 KP Achtmaal
Tel: 076-5990340
Fax: 076-5984678
info@schoenmakers-ontwerp.nl
www.schoenmakersarchitectuur.nl
arch. registratienr: 1.061201.020

Project : Het verbouwen van een woning
aan de Snijderseweg 18a
te Chaam

Projectnr : 130960

Blad : B03

Getekend : K.S.

Opdrachtgever : Fam. Zweverink
Snijderseweg 18a
4861 PJ Chaam

Schaal : 1:50

Datum : 28-10-2014

Wijz. : 01-12-2014

Onderwerp : Bestektekening:
- Fundering / begane grondvloer
- Constructies verdiepingsvloer

23-04-2015