



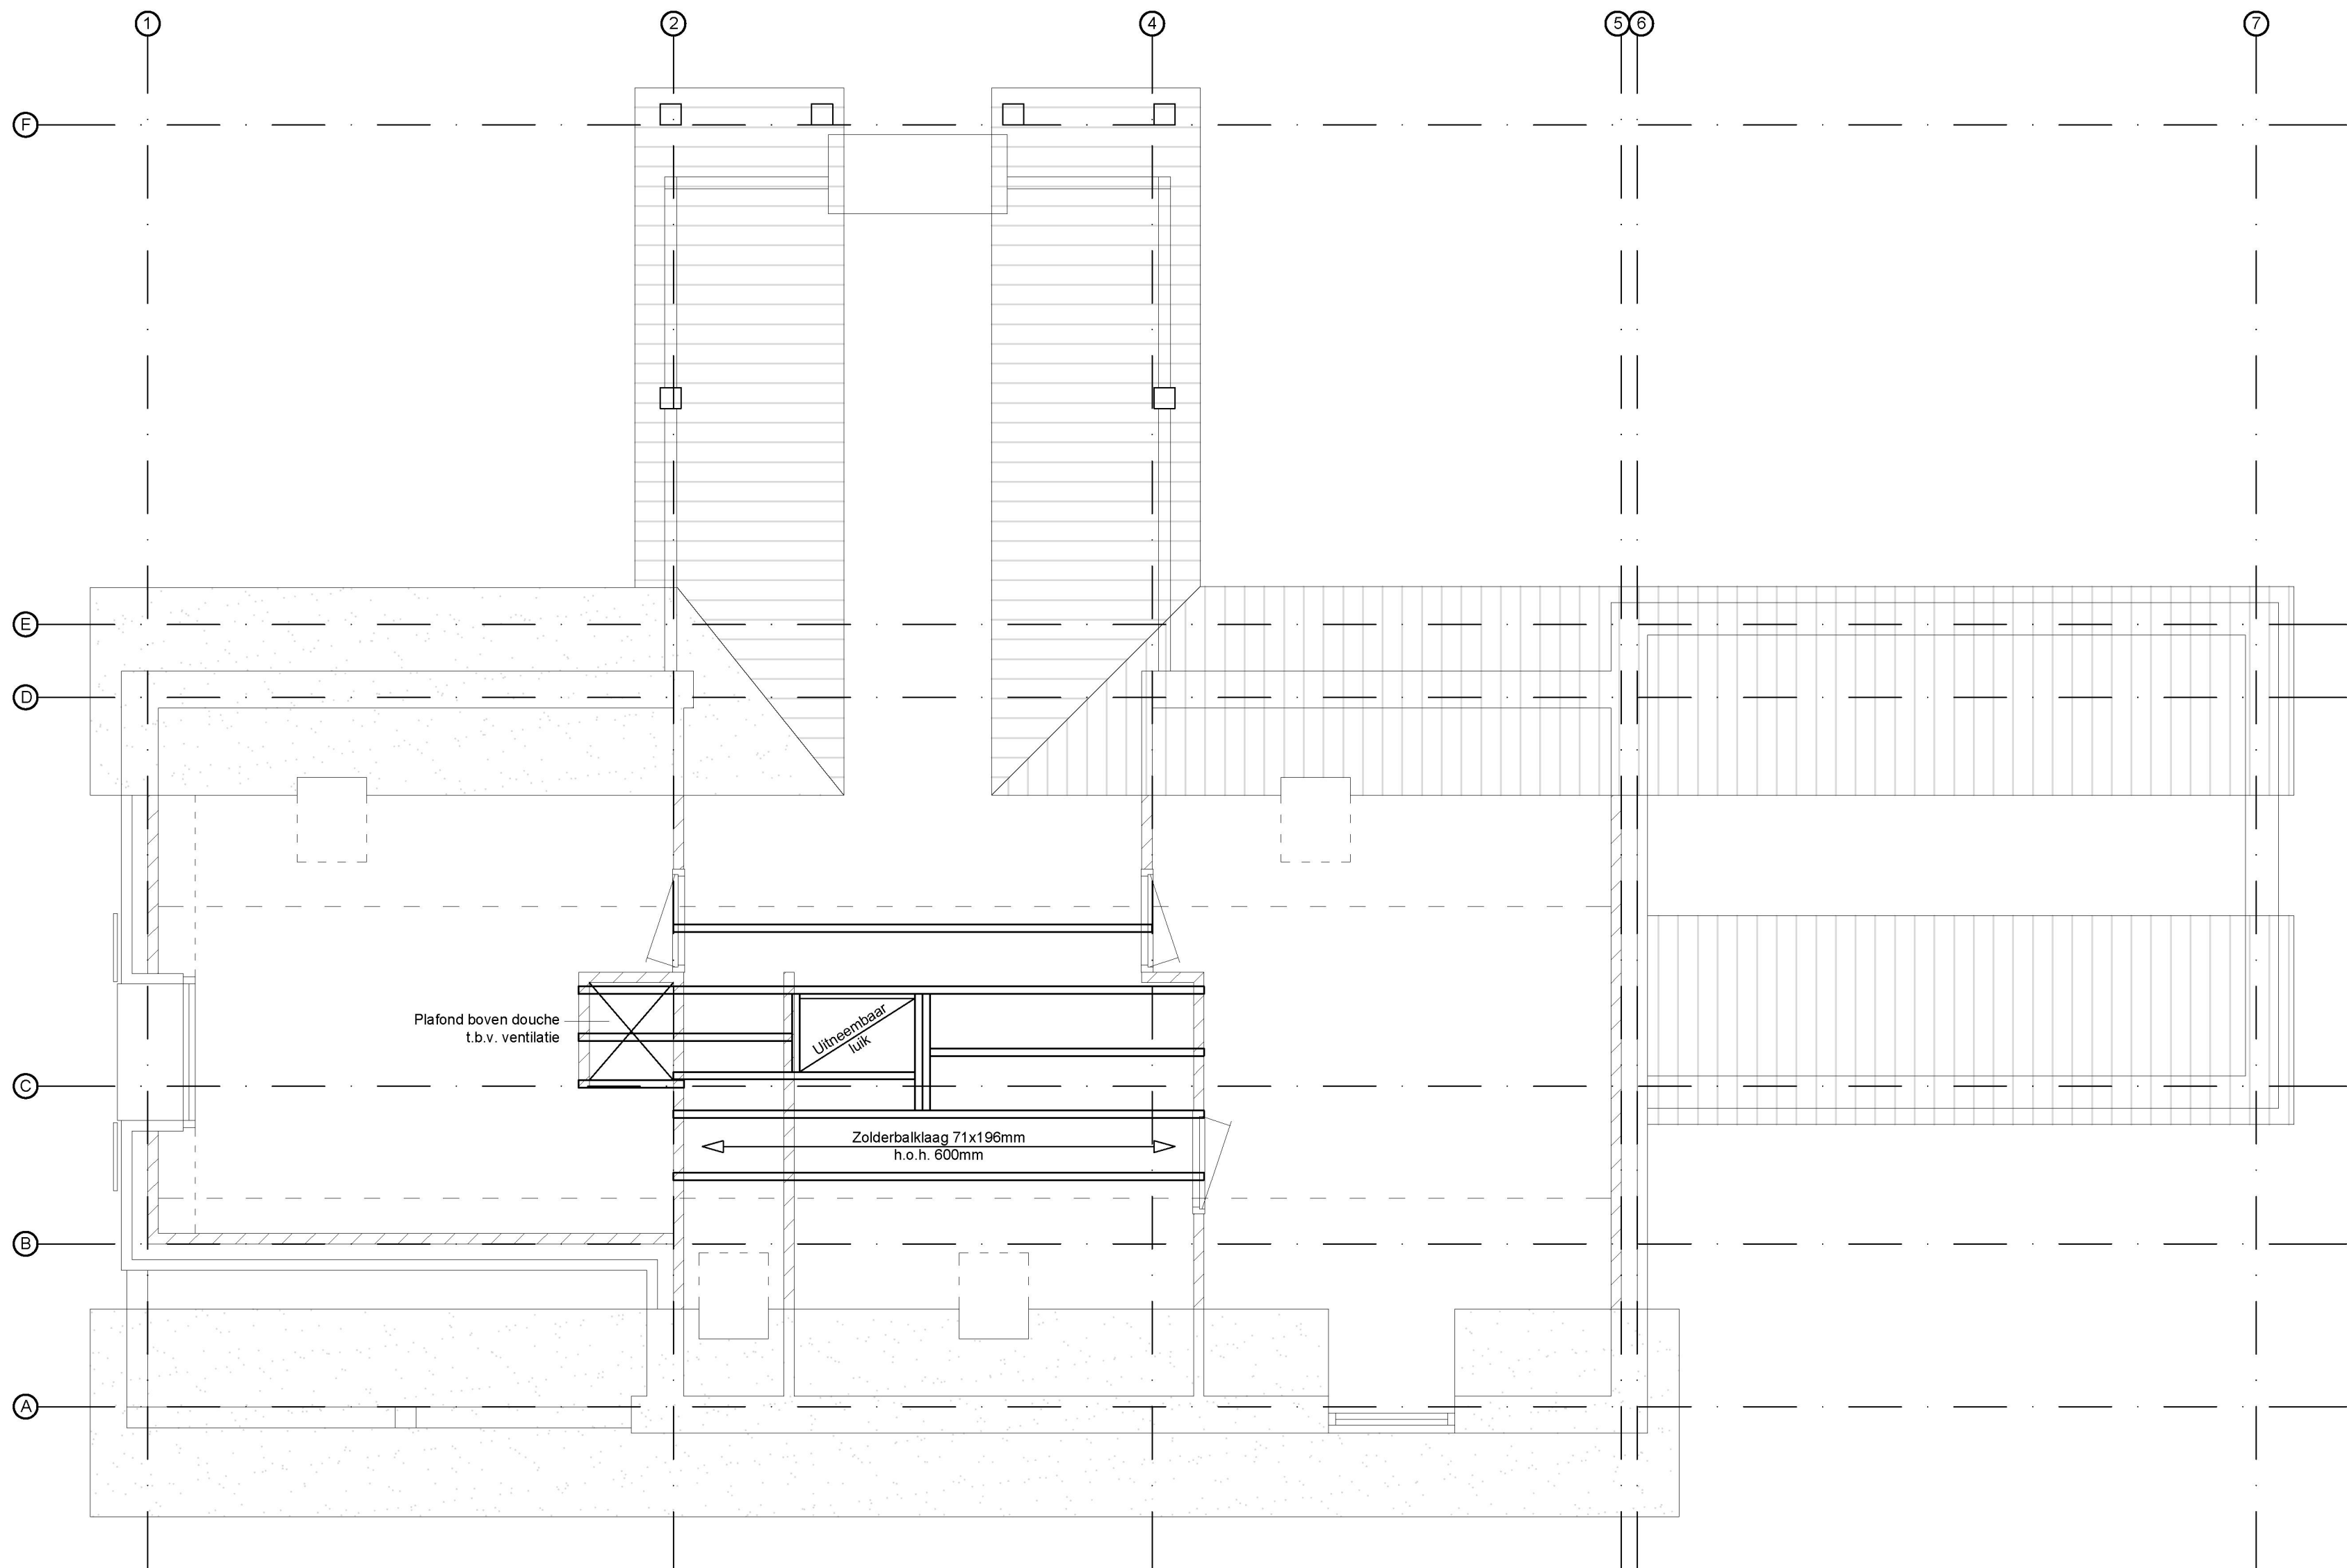

Zoldervloer

- CONSTRUCTIES
- * Houten balklaag 71x196mm, h.o.h. 600mm
 - * Sparring t.b.v. uitneembaar luik vlgz. overzicht
 - * Plafond in slaapkamer t.b.v. ventilatie in douche
- dragend metselwerk kalkzandsteen CS12 d=100mm

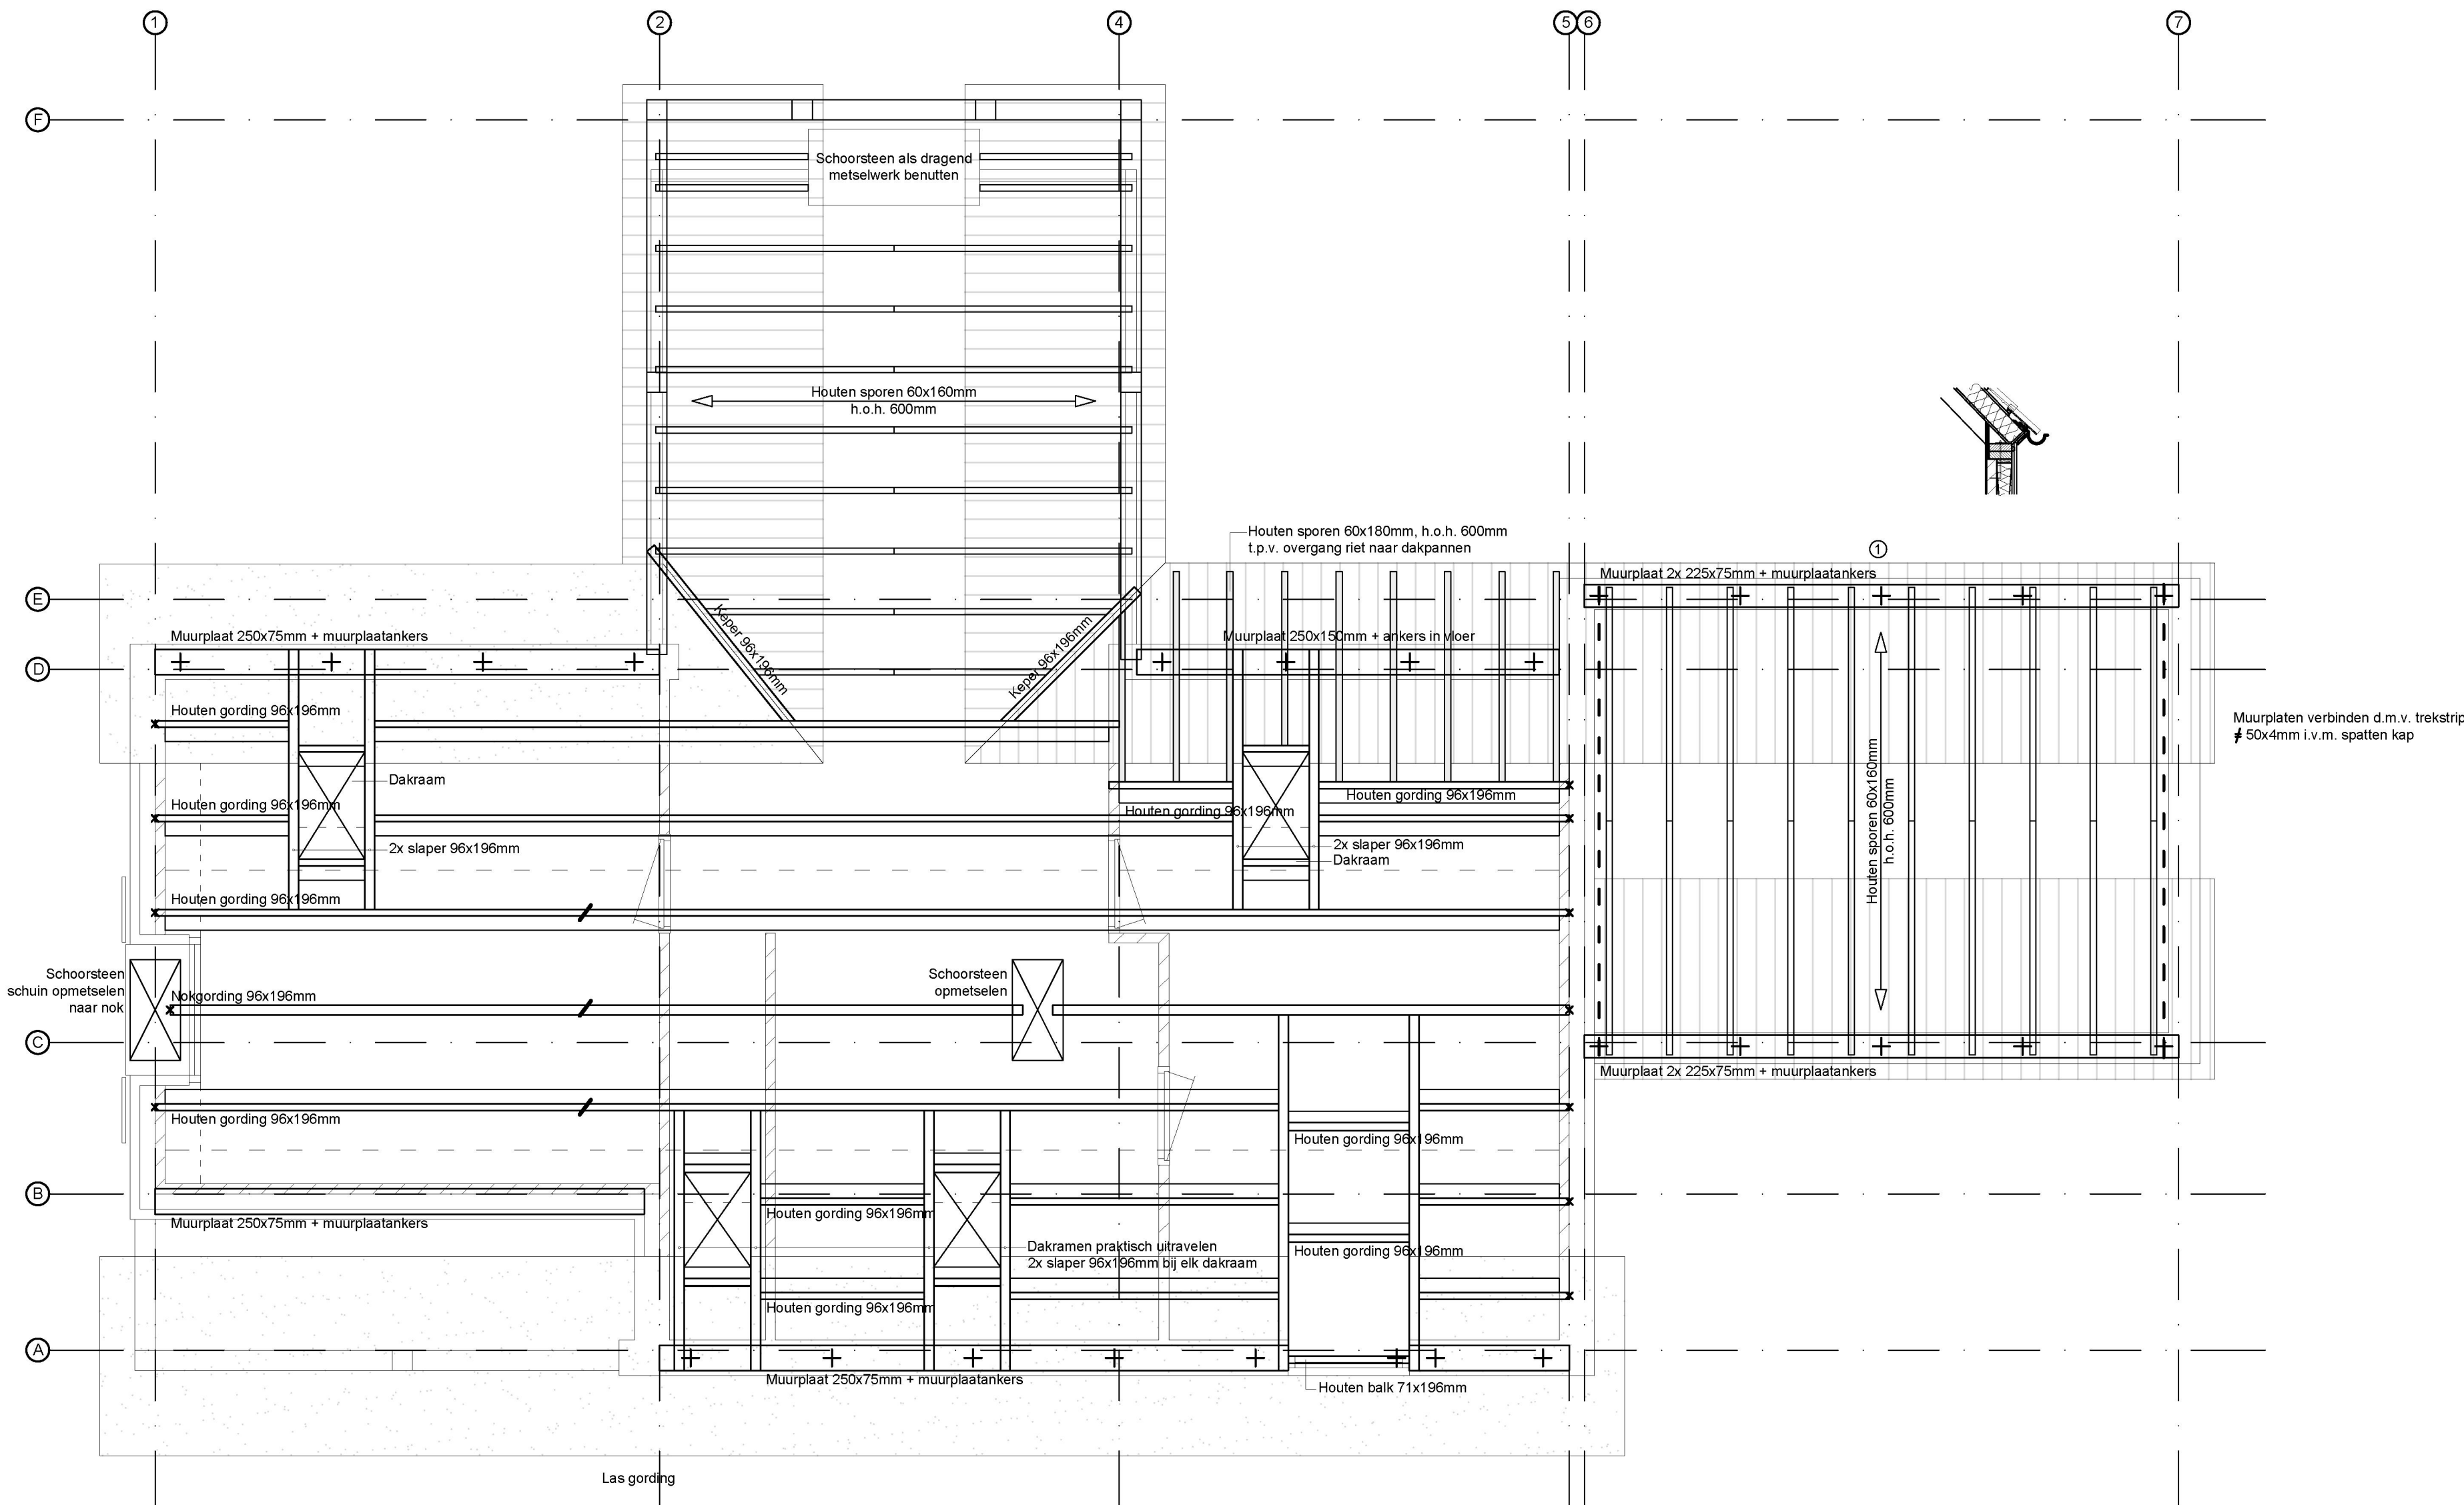

Kapplan

- CONSTRUCTIES
- * Houten gordingen 96x196mm, vlgz. overzicht
 - * Verankerling gordingen d.m.v. ankers in vloer
 - * Houten sporen 60x160mm, h.o.h. 600mm
 - * Dakramen praktisch uitlijmen
 - * Muurplaten vlgz. overzicht
 - * Muurplaatankers h.o.h. max. 1400mm
- dragend metselwerk kalkzandsteen CS12 d=100mm

BURO VAN HASSELT

Architecten Buro **Schoenmakers**

Minnelingebrugstraat 4a
4886 KP Achthmaal
Tel: 076-6990340
Fax: 076-6984676
info@schoenmakers-ontwerp.nl
www.schoenmakersarchitectuur.nl
arch. registratienr: 1.061201.020

Project : Het verbouwen van een woning aan de Snijderseweg 18a te Chaam

Projectnr : 130960

Blad : B04

Getekend : K.S.

Opdrachtgever : Fam. Zweverink Snijderseweg 18a 4861 PJ Chaam

Schaal : 1:50

Datum : 28-10-2014

Wijz. : 01-12-2014

Onderwerp : Bestektekening:
- Constructies zoldervloer
- Constructies kapplan

23-04-2015