


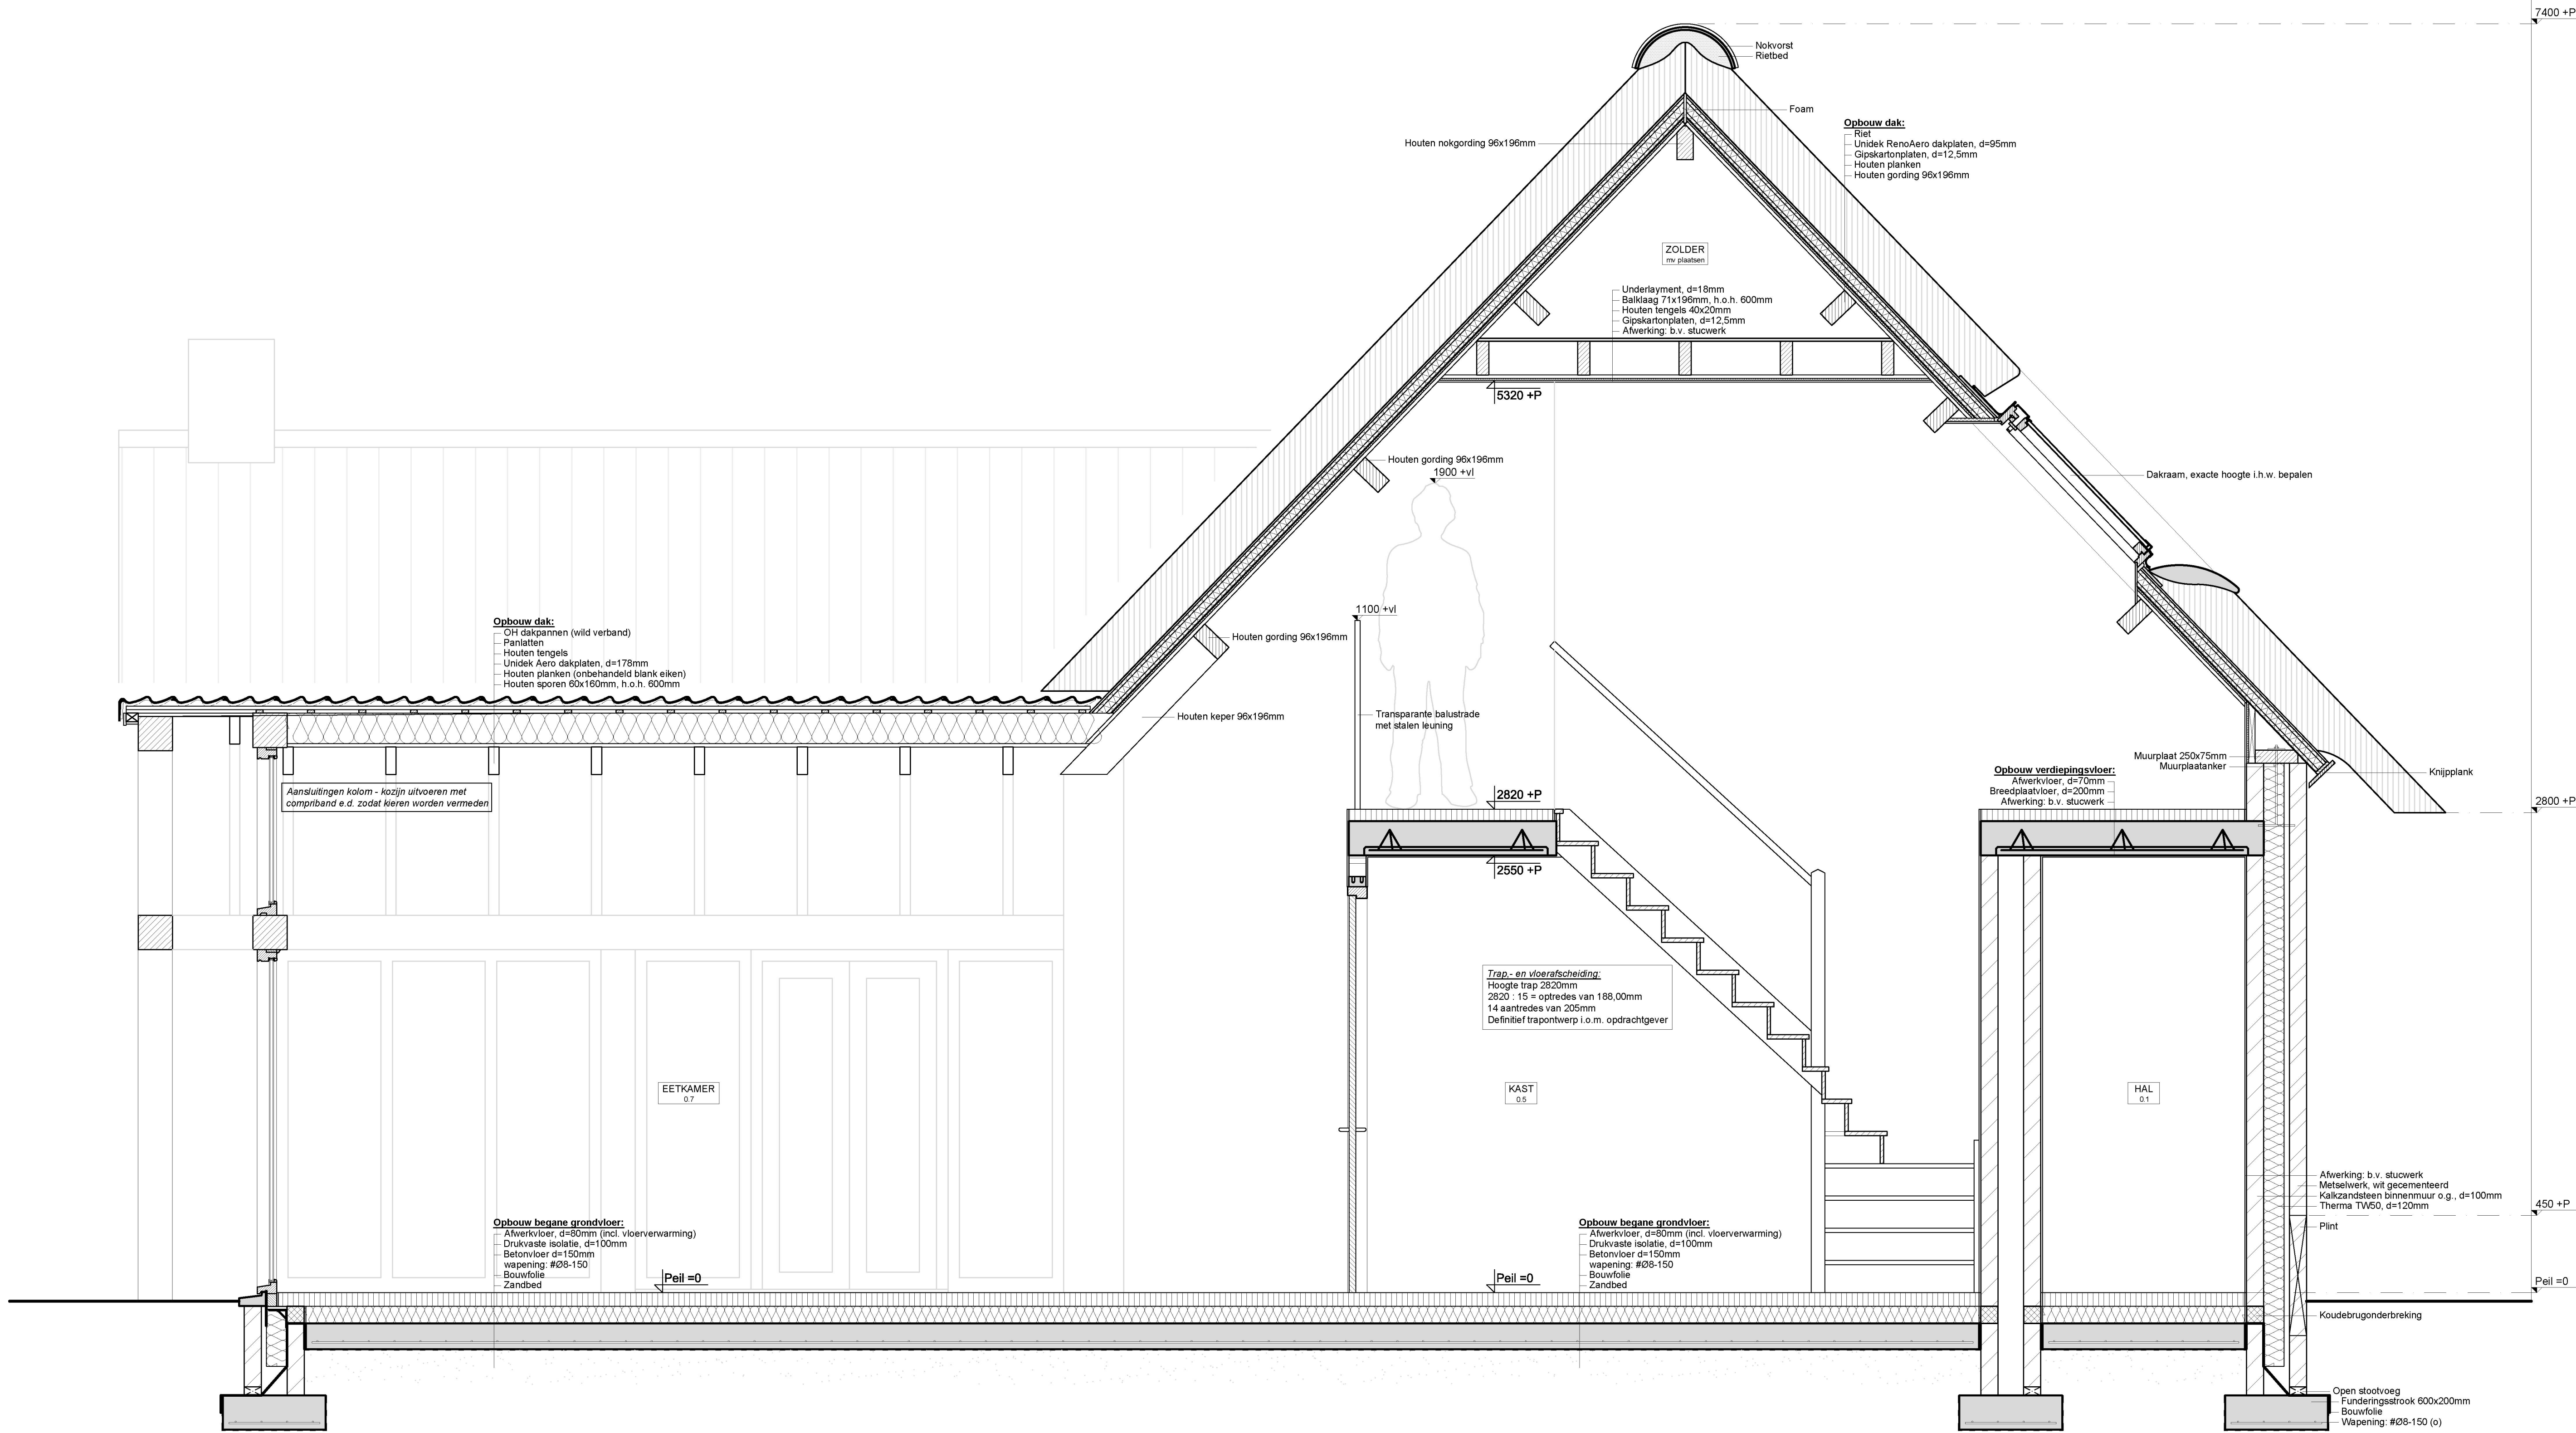

Doorsnede B-B

Behoort bij besluit van/namens
B&W van Alphen-Chaam.
Zaaknummer: **Z14.00248**
Mij bekend,
Hoofd afdeling Publiekszaken
faam
Poststuknummer: 2015i02063

BURO VAN HASSELT
Laan 10
4801 LP Oosterhout
+31 (0)162 456 211

Architecten Buro
Schoenmakers

Minnelingsbrugstraat 4a
4885 KP Achtmaal
Tel: 076-5990340
Fax: 076-5994675
info@schoenmakers-ontwerp.nl
www.schoenmakersarchitectuur.nl
arch. registratie: 1.061201.020

Project	: Het verbouwen van een woning aan de Snijderseweg 18a te Chaam	Projectnr	: 130960
Opdrachtgever	: Fam. Zweverink Snijderseweg 18a 4861 PJ Chaam	Blad	: B06
Underwerp	: Bestektekening: - Doorsnede B-B	Getekend	: K.S.
		Schaal	: 1:20
		Datum	: 28-10-2014
		Wijz.	: 23-04-2015