


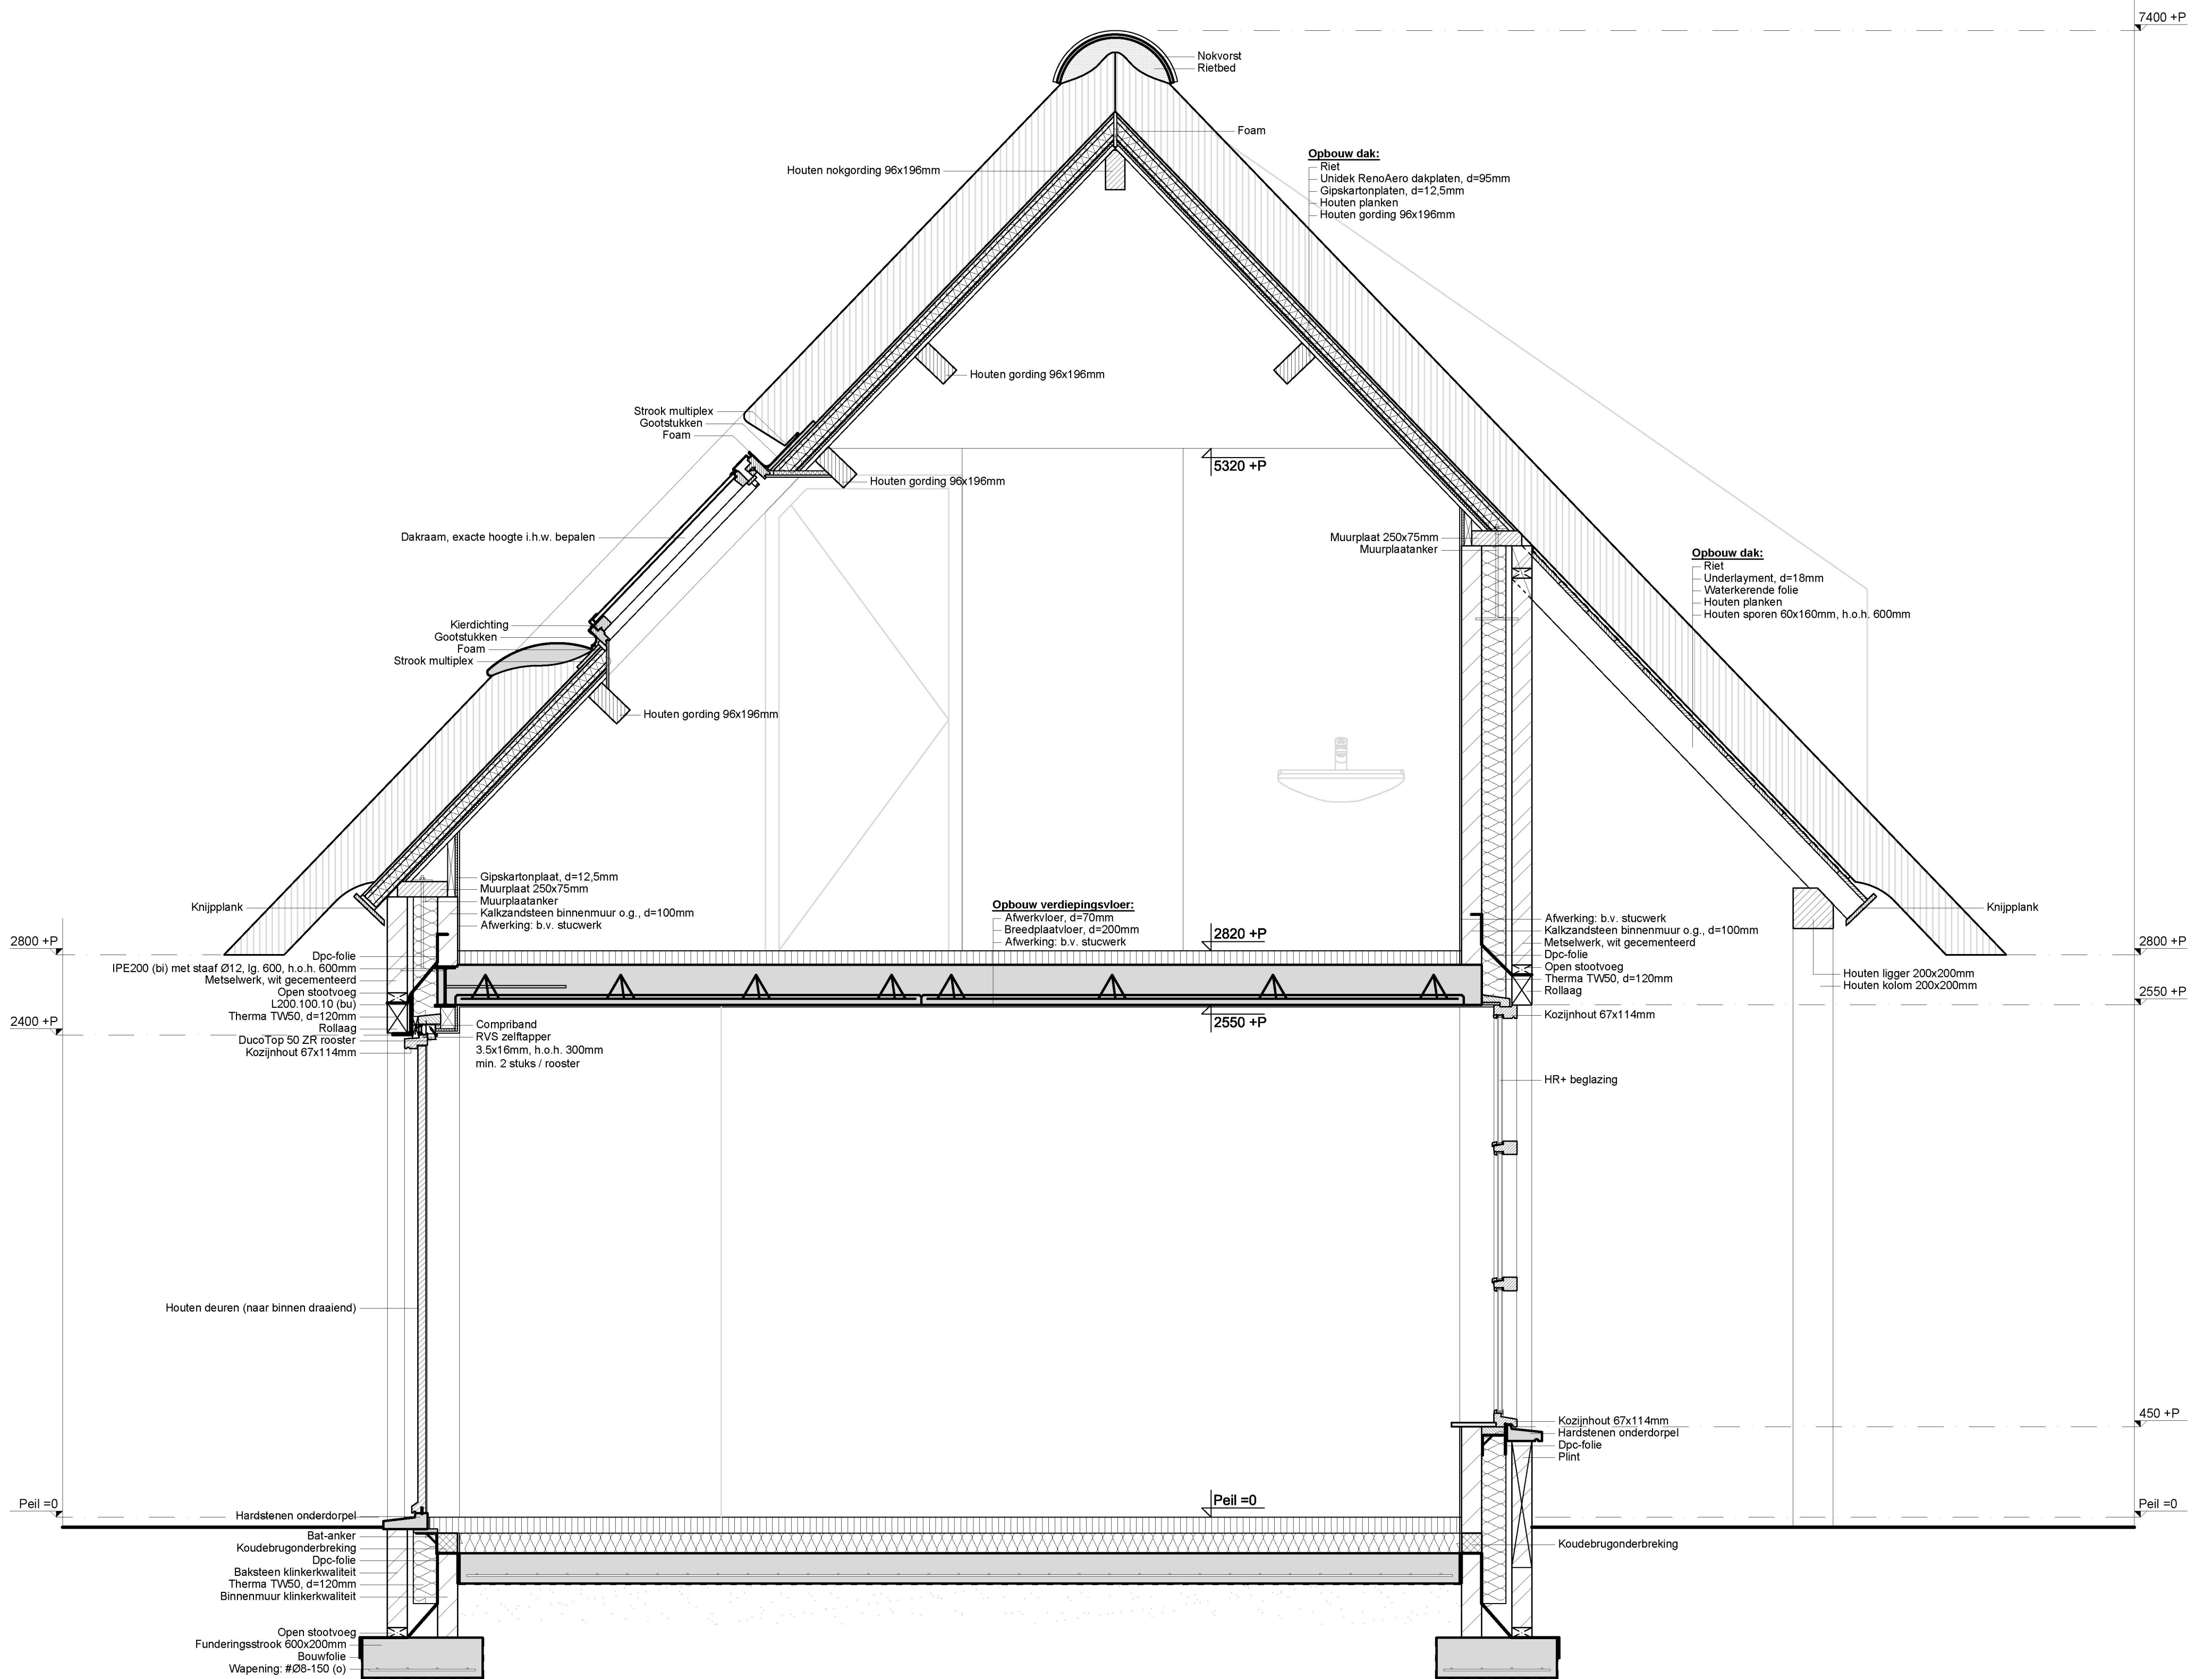

Doorsnede A-A

Behoort bij besluit van/namens
B&W van Alphen-Chaam.

Zaaknummer: Z14.00248

Mij bekend,
Hoofd afdeling Publiekszaken

[Handwritten signature]

Poststuknummer: 2014i12561

**BURO VAN
HASSELT**

Laan 10
4901 LP Oosterhout
+31 (0)162 456 211

Architecten Buro
Schoenmakers

Minnelingsebrugstraat 4a
4886 KP Achtmaal
Tel: 076-5990340
Fax: 076-5984675
info@schoenmakers-ontwerp.nl
www.schoenmakersarchitectuur.nl
arch. registratie: 1.061201.020

Project : **Het verbouwen van een woning
aan de Snijderseweg 18a
te Chaam**

Opdrachtgever : **Fam. Zweverink
Snijderseweg 18a
4861 PJ Chaam**

Onderwerp : **Bestektekening:
- Doorsnede A-A**

Projectnr : **130960**
Blad : **B05**
Getekend : **K.S.**
Schaal : **1:20**
Datum : **28-10-2014**
Wijz. : **-**