

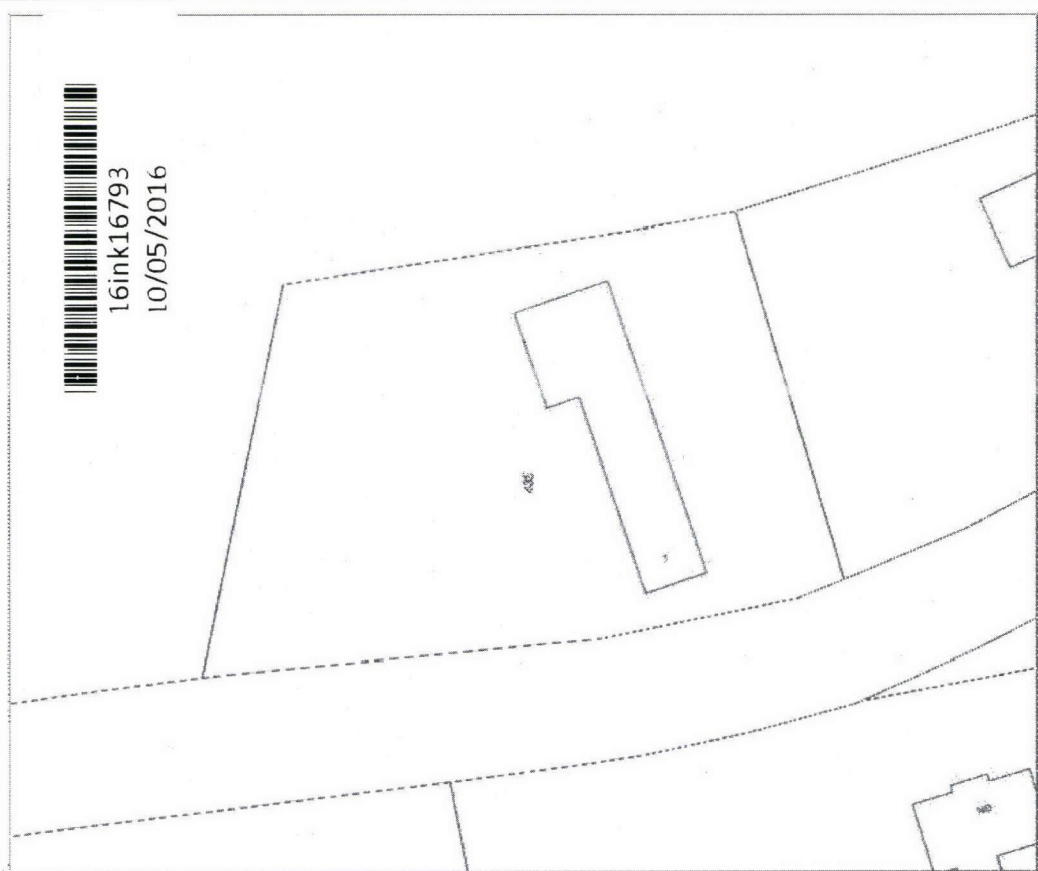
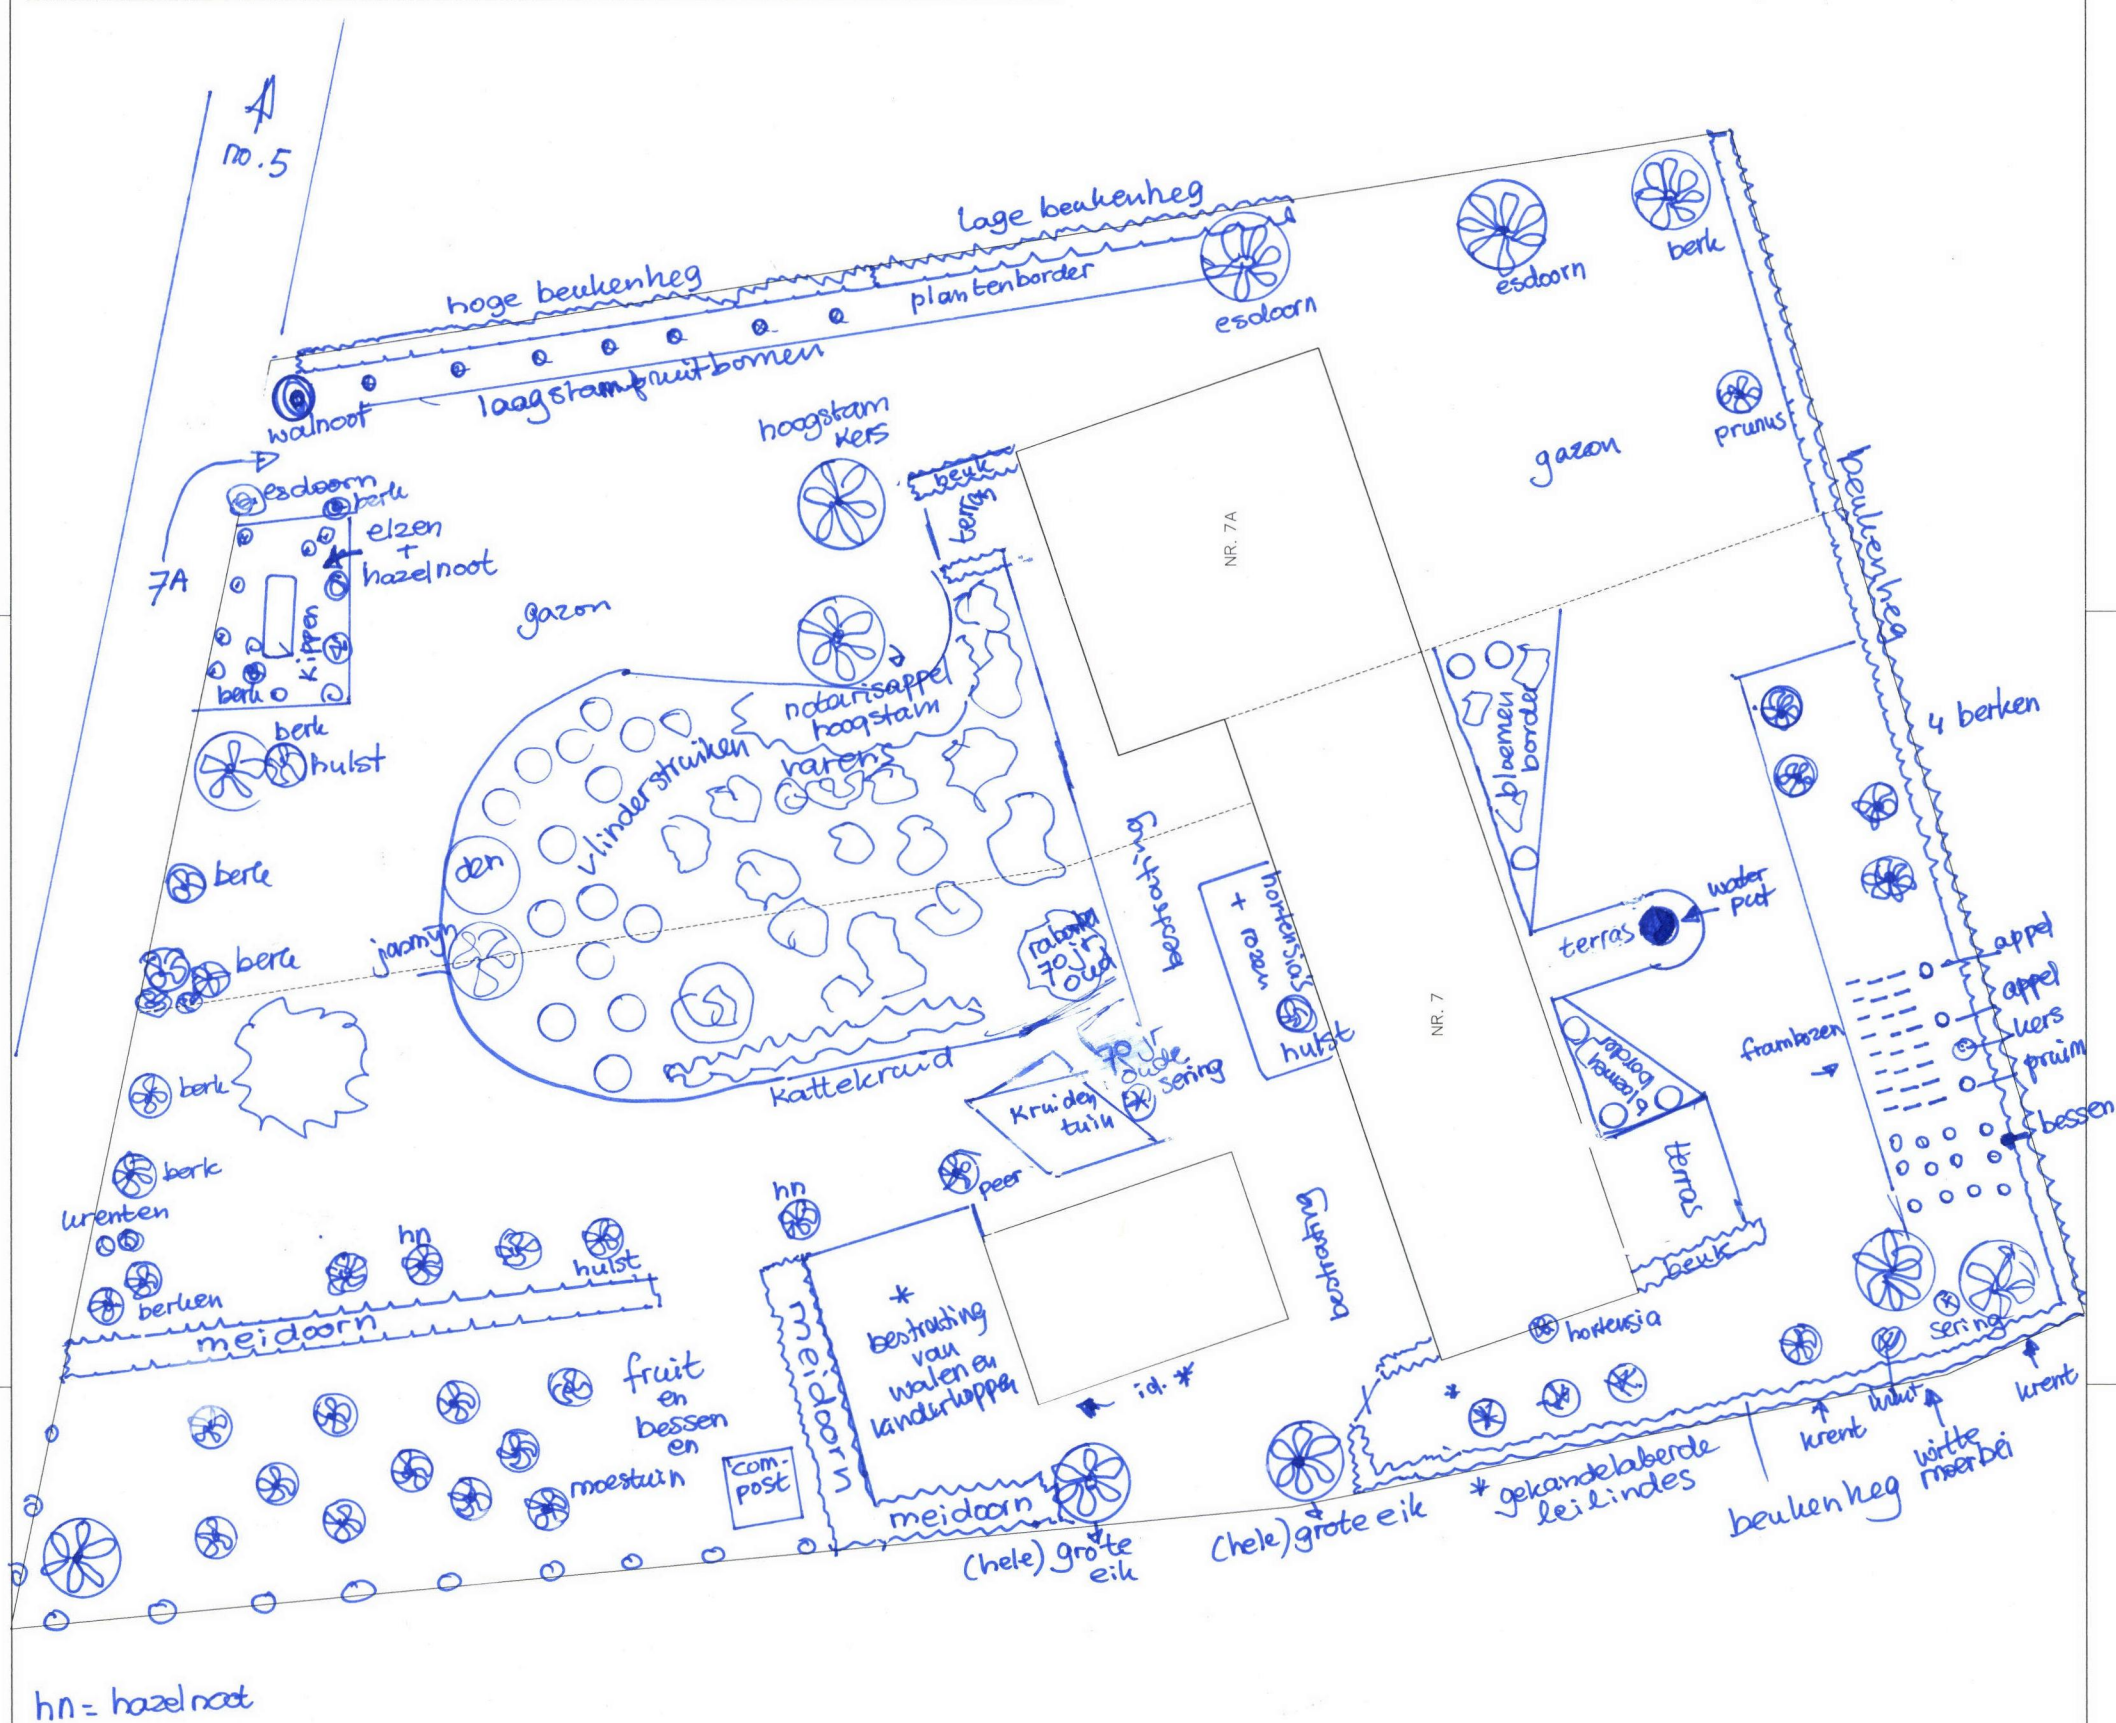


[illegible]


tylages 1

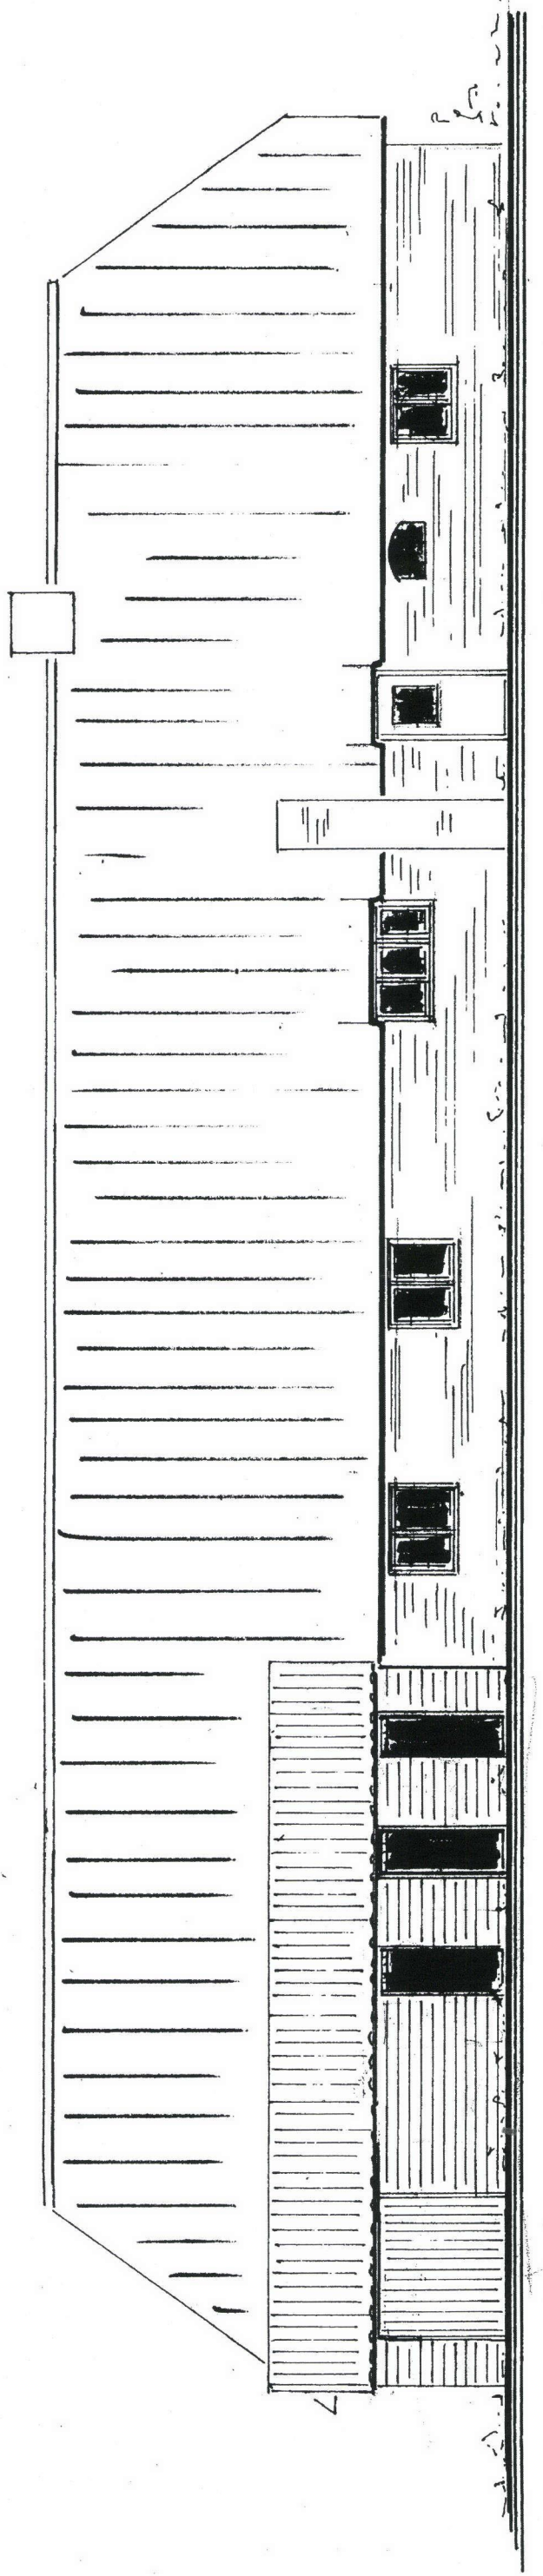

noordgevel

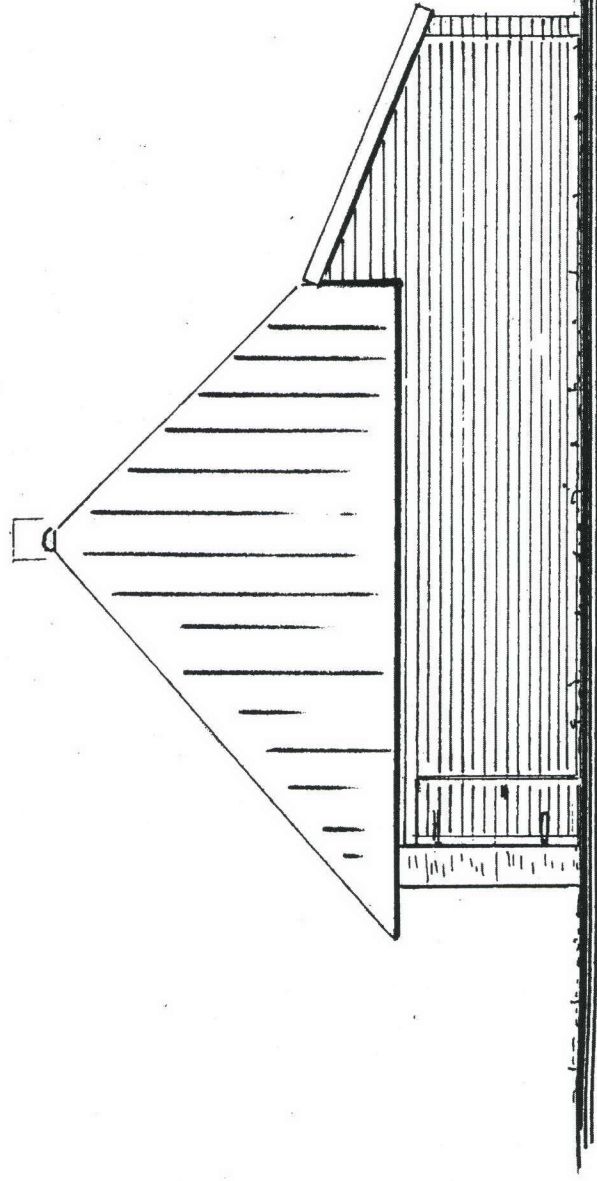

oostgevel

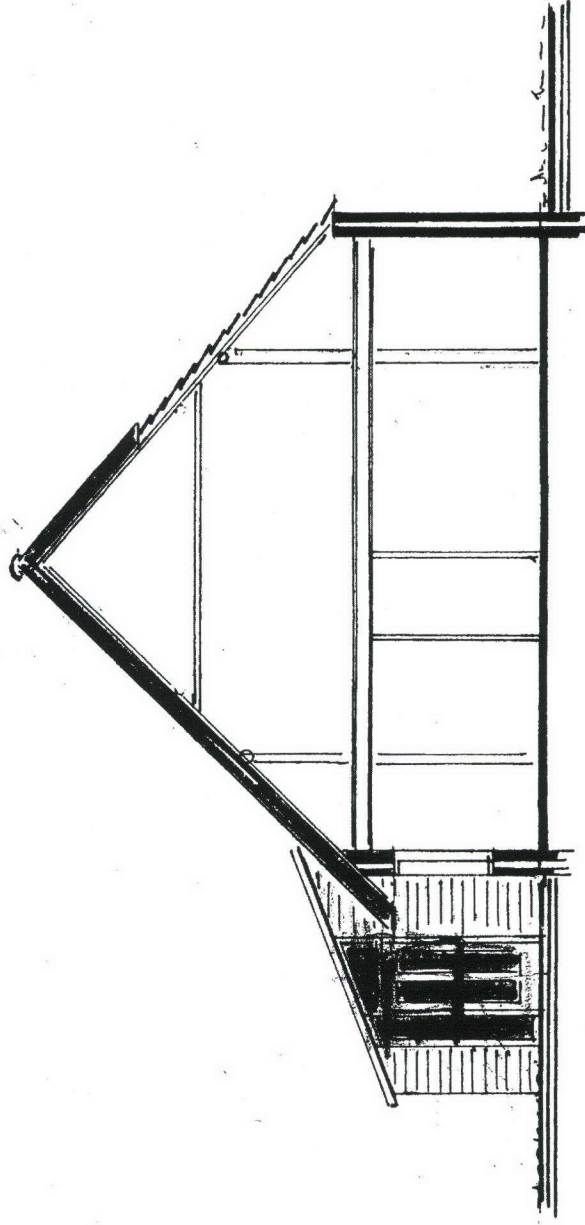

westgevel - doorsnede woonhuis


GEVEL-AANZICHTEN

GEWIJZIGDE SITUATIE

AVH
schaal 1 : 100
januari 2000

DRAWING NO.

DATE\$	TIME\$	FILE\$	REV\$
--------	--------	--------	-------

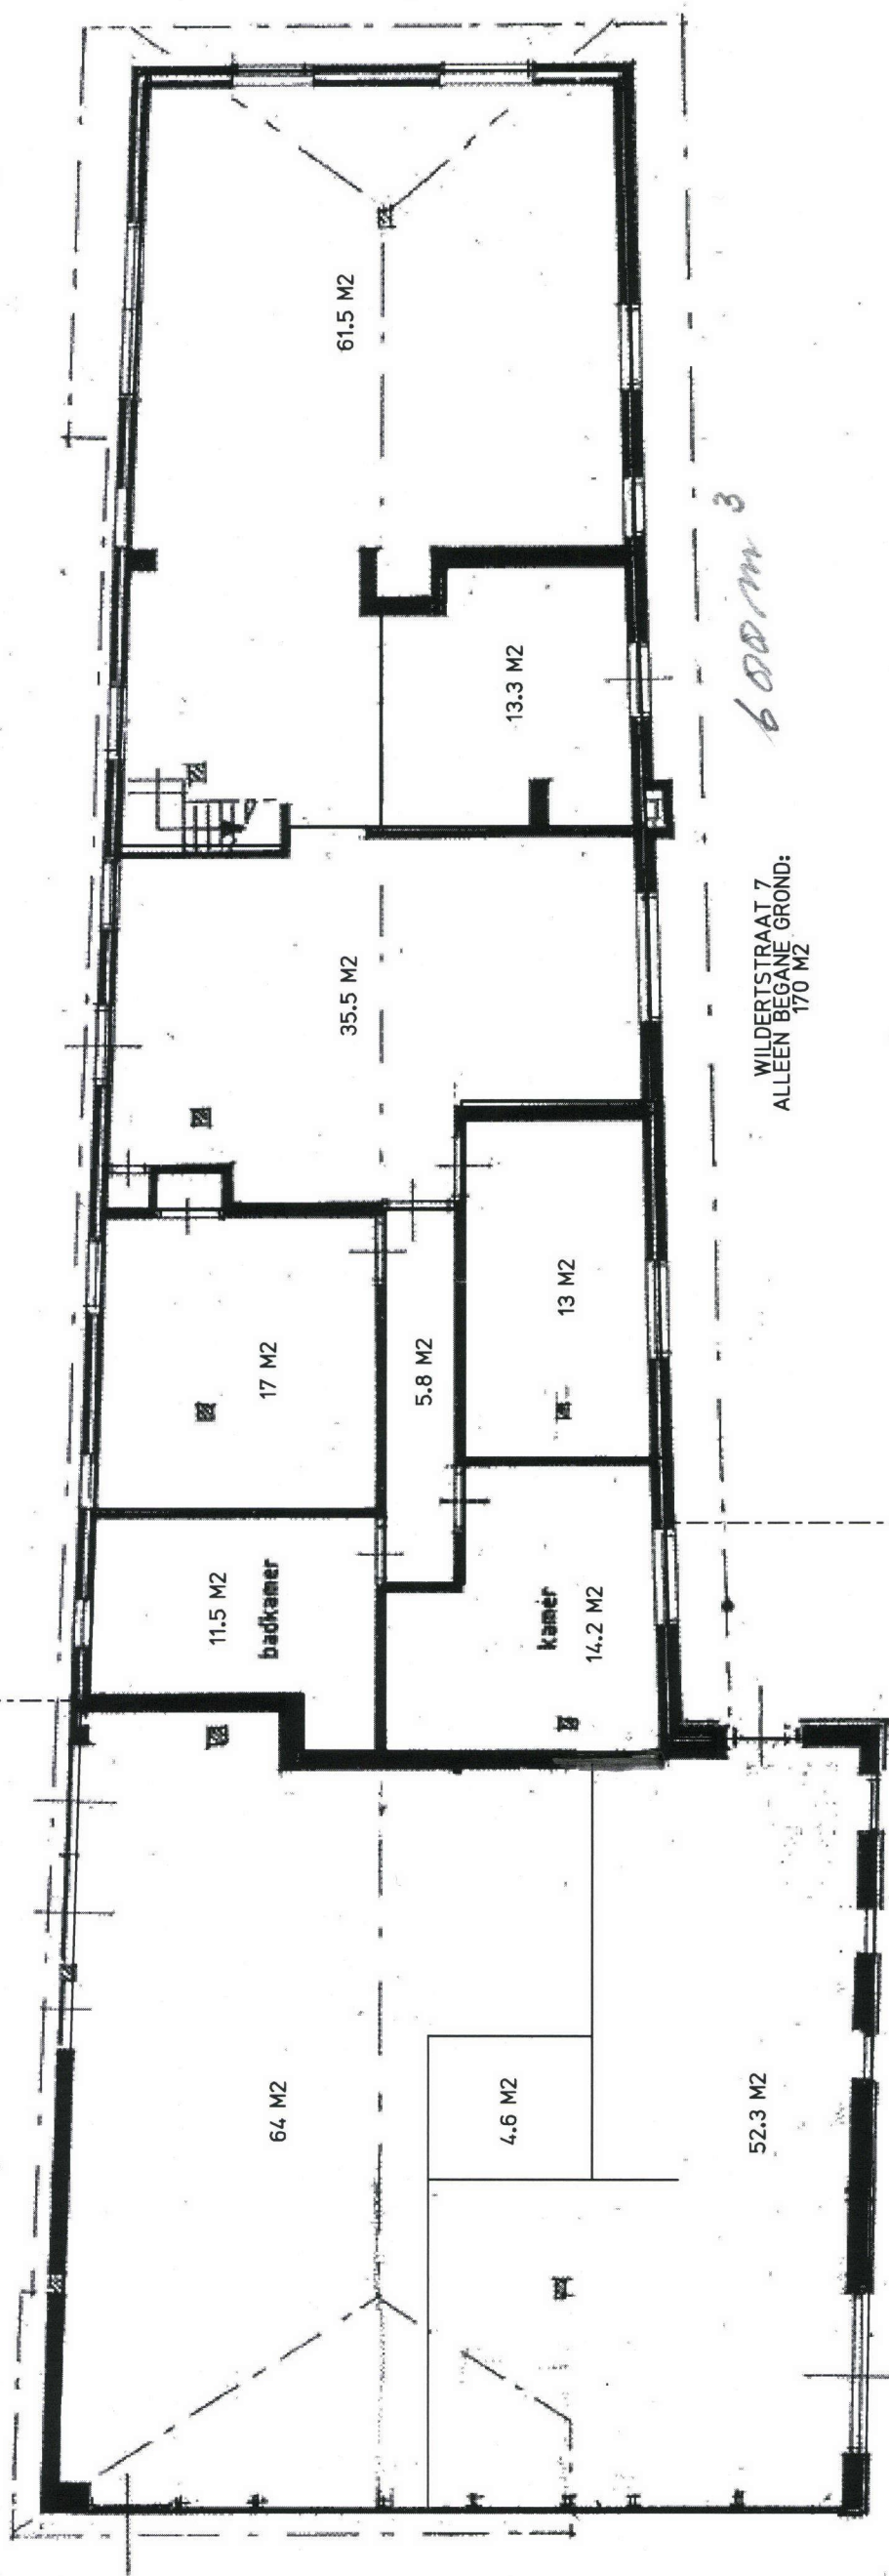

SCALE (A1 FORMAT)		PROJ.	JORI NO.		PROJECT DMC. MAN. SUB. SHEET NO. ROWNUM		DRAWING NO.		CLIENTS DRAWING NO.				
1:50					00000		- - 0 00 00-		0				
													
PROJECT										APPROVED ENGINEERING		APPD FURL	
REV.										DESCRIPTION			
0 16-10-15 XB													
