
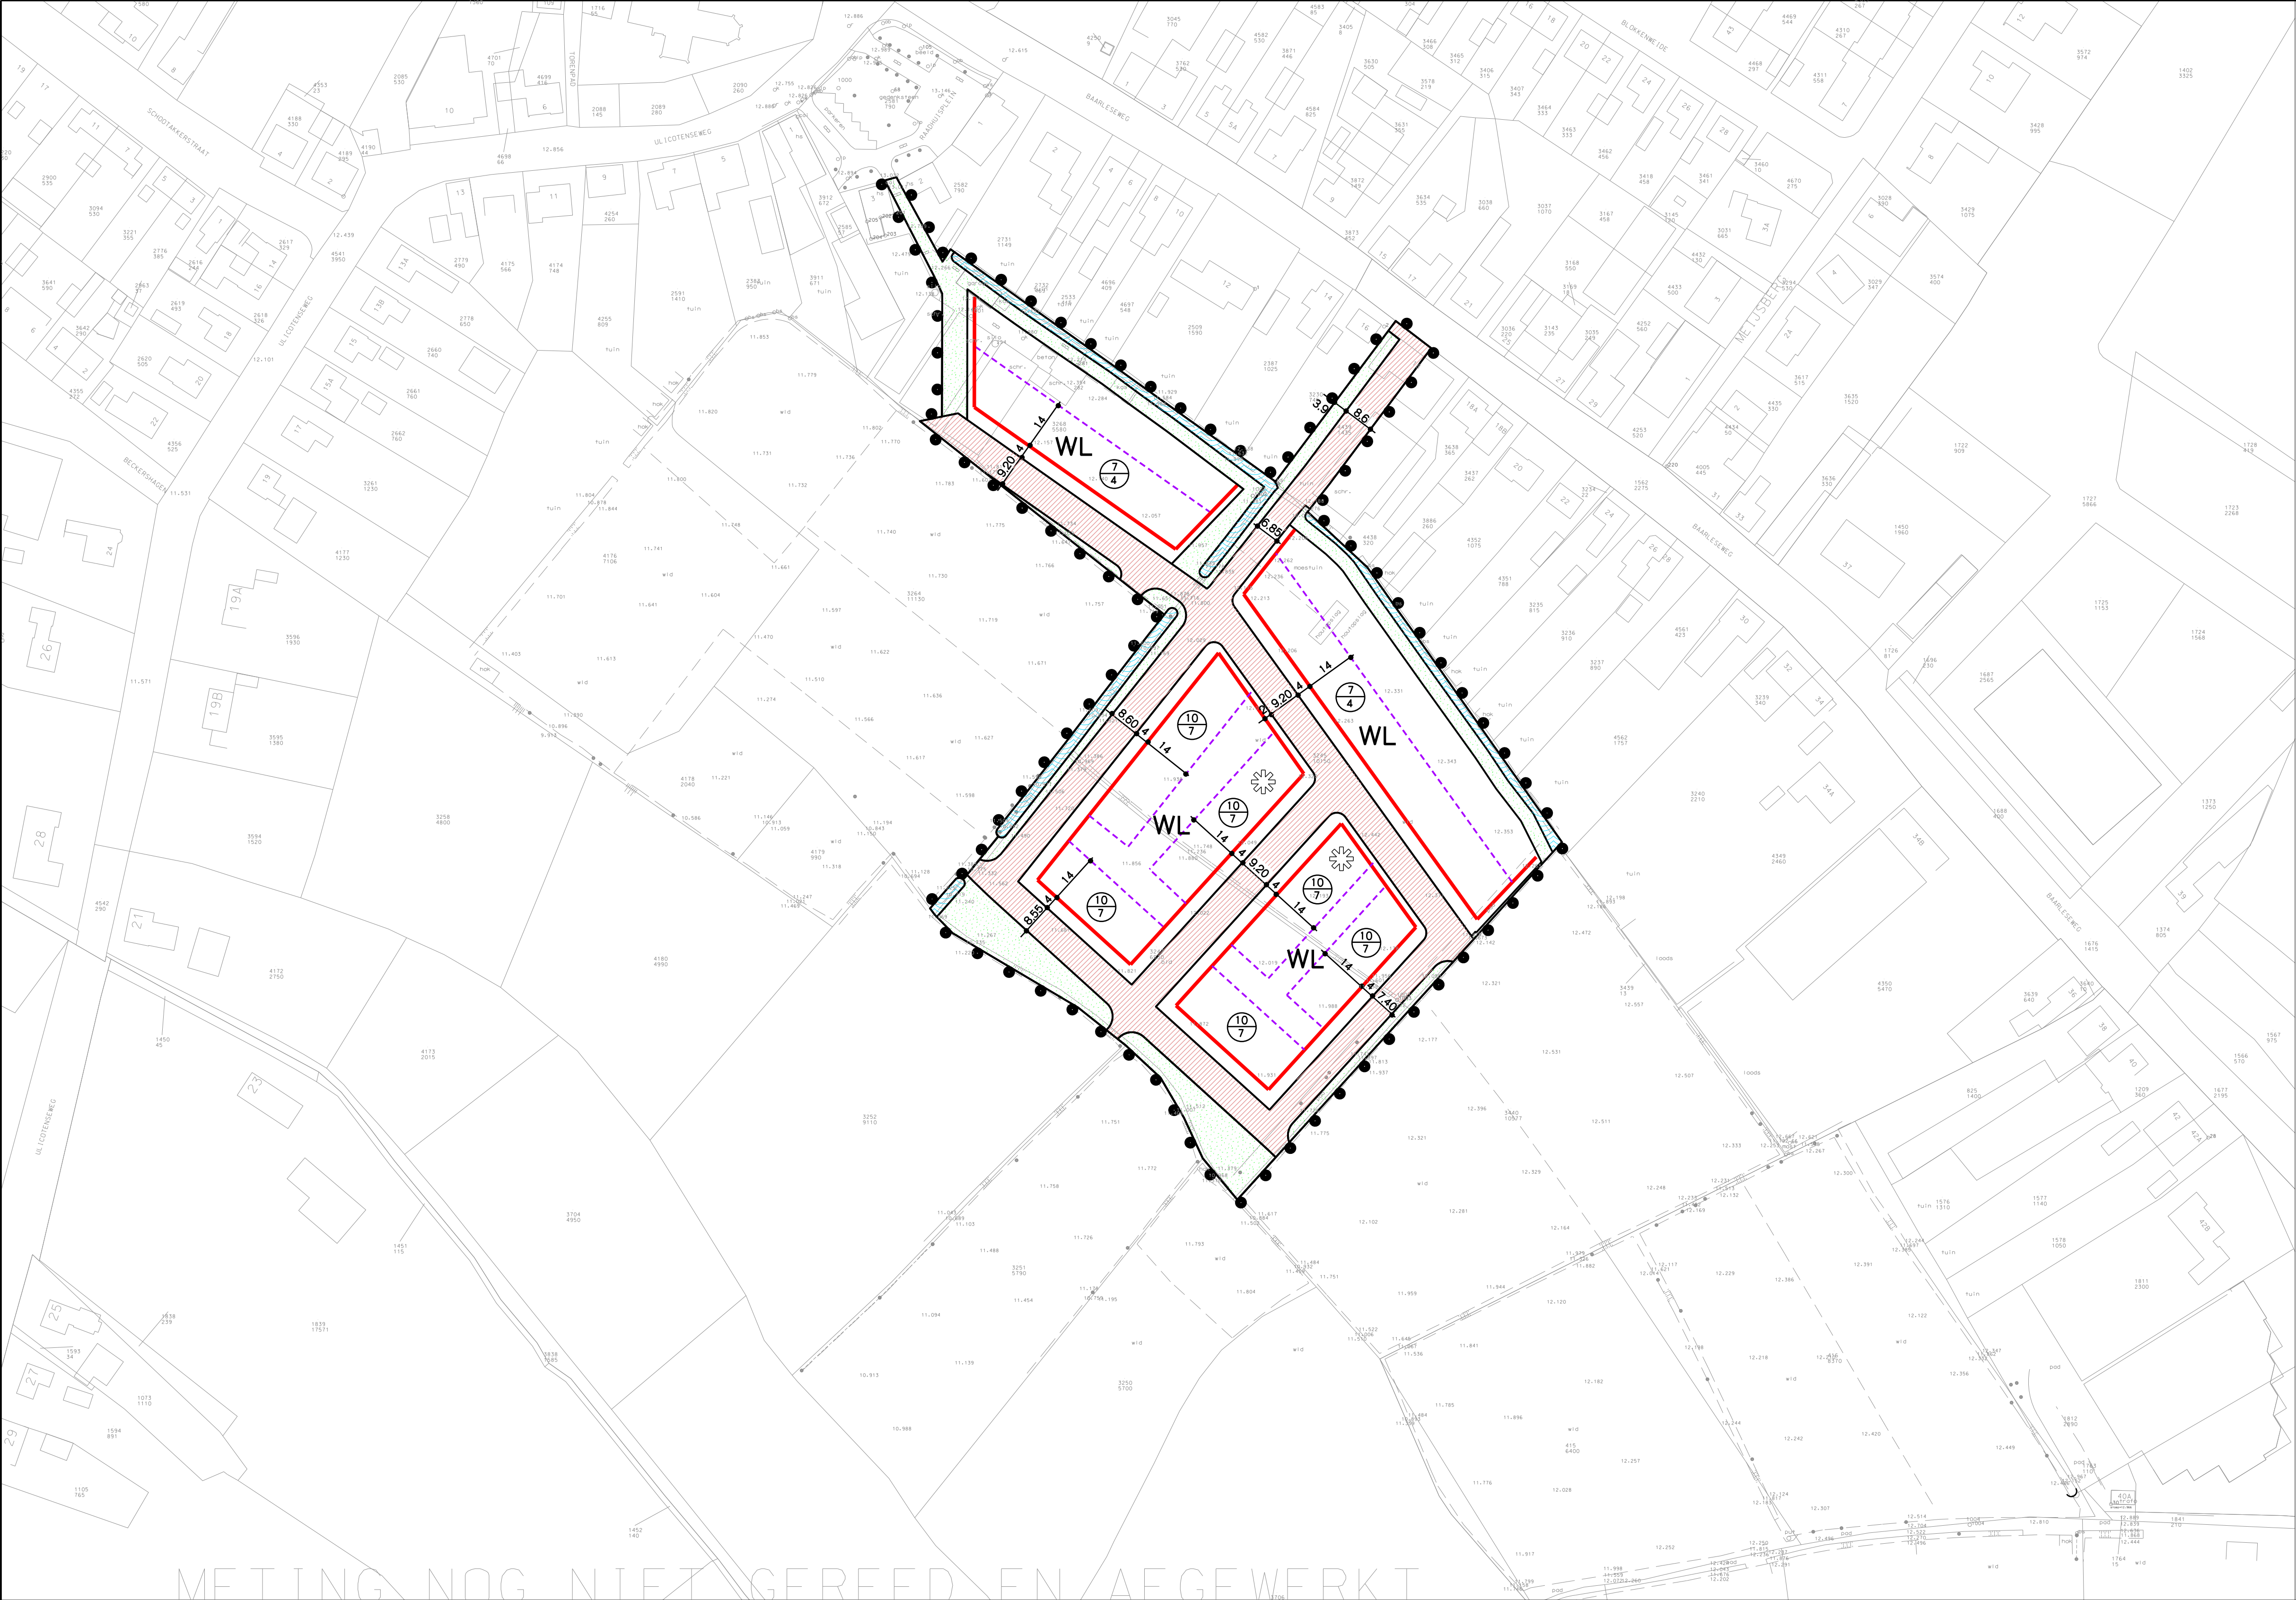
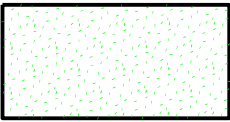
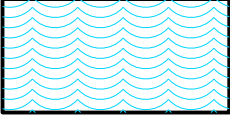
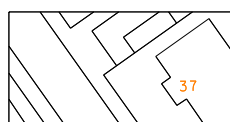
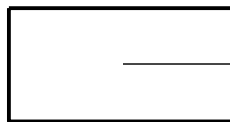
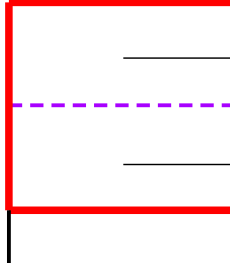
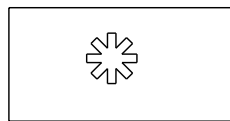
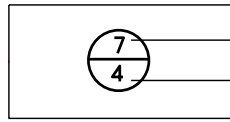
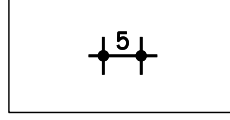


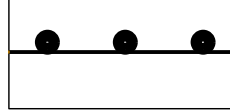

BESTEMMINGEN

-  **WONINGEN, LAAGBOUW** **art. 5**
-  **GROENVOORZIENINGEN** **art. 6**
-  **WATER** **art. 7**
-  **VERBLIJFSGEBIED** **art. 8**

AANDUIDINGEN

-  **TOPOGRAFISCHE EN KADASTRALE GEGEVENS**
-  **BESTEMMINGSGRENS**
BESTEMMINGSVLAK
-  **BOUWGRENS**
BOUWVLAK
ZONE HOOFDGEBOUW
-  **AFWIJKENDE DAKOPBOUW TOEGESTAAN**
-  **BOUWHOOGTE**
GOOTHOOGTE
-  **MATEN IN METERS**
-  **PLANGRENS**

Compositie 5 stedenbouw bv
Boschstraat 35 - 37
4811 GB Breda
telefoon 076 - 5225262
telefax 076 - 5213812
e-mail info@compositie5.nl
website www.compositie5.nl

GEMEENTE ALPHEN-CHAAM

**VOORONTWERP-BESTEMMINGSPLAN
DEN BRABANDER -1e FASE**

Schaal 1: 1.000	Gefekend 04.03.2003 J.Vw	Gewijzigd 26-05-2003 E.V.
Werk 1155.13	Tekeningnummer 0300	Bestandsnaam alc13k11.dgn

