



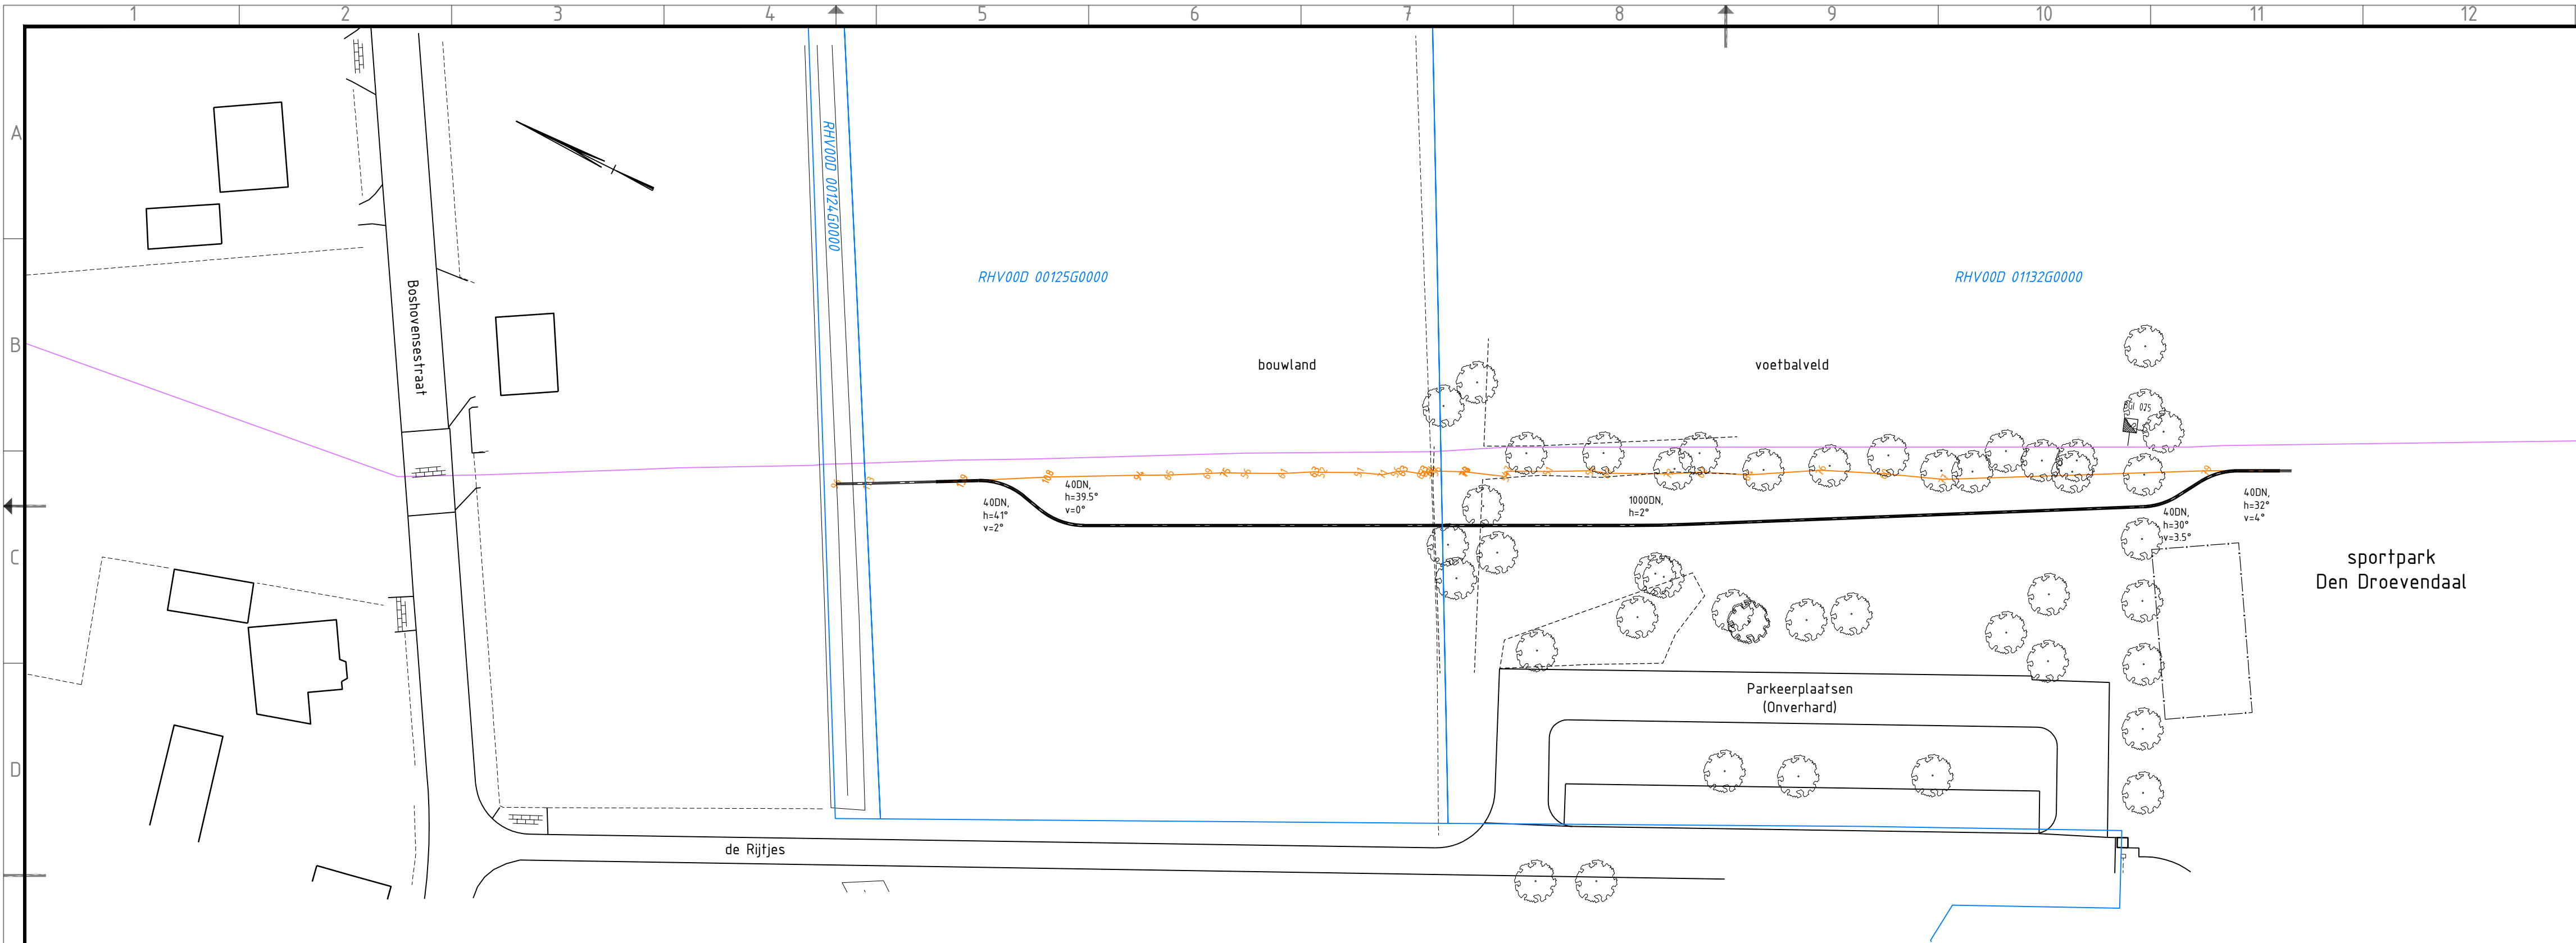


Knelpunt 35 (Situatie)

SCHAAL: 1:500

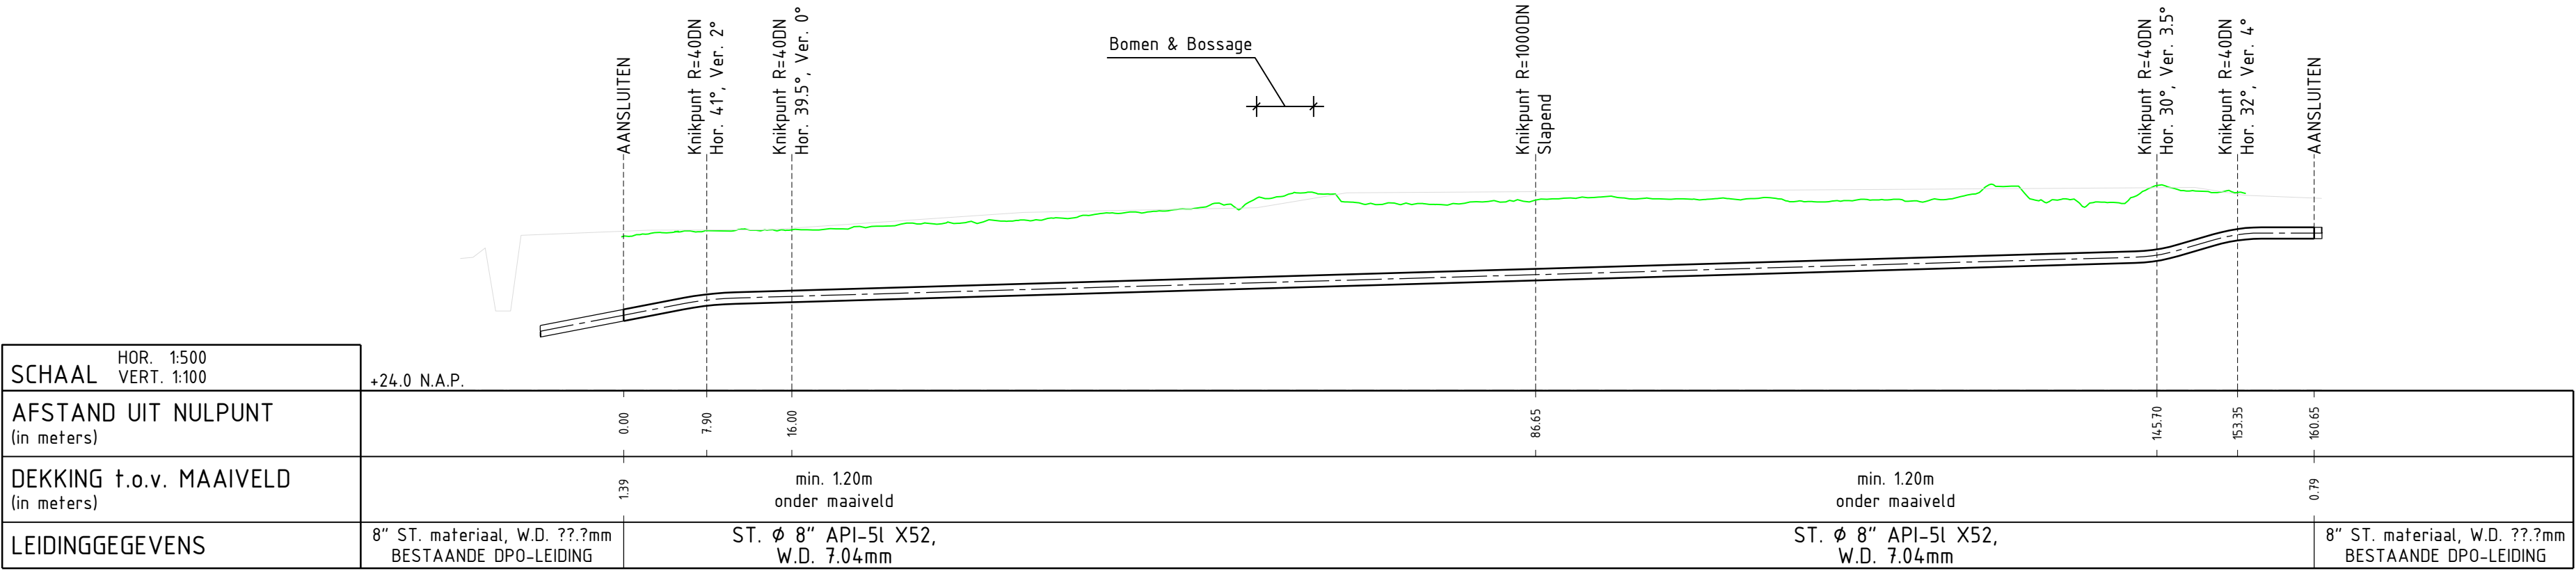

Knelpunt 35 (Lengteprofiel)

SCHAAL: Hor. 1:500 / Vert. 1:100

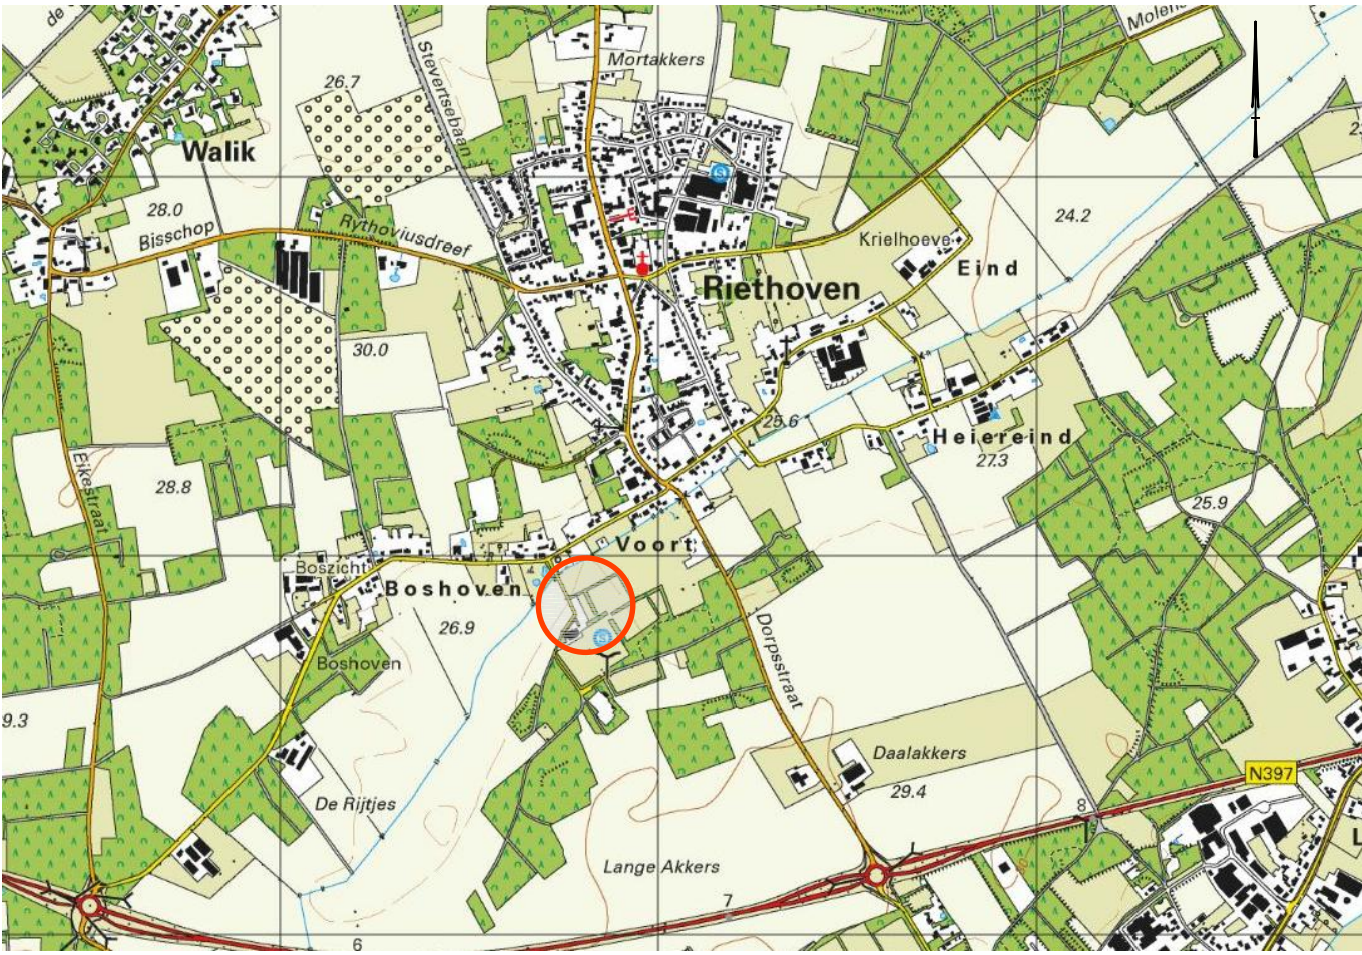

Overzicht

SCHAAL: 1:2000

Toelichting:

- Maten in meters, tenzij anders aangegeven.
- Hoogtematen in meters t.o.v. N.A.P.
- Juiste hoogte en lokatie van kabels en/of leidingen voor aanvang van de werkzaamheden controleren d.m.v. proefsleuven. Bij geconstateerde afwijkingen de constructie aanpassen.
- Bocht hoeken weergegeven in het profiel dienen ter indicatie.
- Afwijkende bocht hoeken komen niet voor verrekening in aanmerking.
- Bocht hoeken <3° van de leiding (zowel hor. als vert.) zijn niet op tekening weergegeven en komen niet voor verrekening in aanmerking.
- Aangegeven hoeken zijn geen buighoeken, aannemer dient zelf de juiste buighoek te bepalen.
- Lassen zijn NIET aangegeven op tekening.

Legenda situatie:

- Leiding volgens routekaart DPO
- Ligging leiding volgens meting DPO middels zoekspoor
- NIEUW TE LEGGEN LEIDINGSGEDEELTE
- 79 Dekking leiding t.o.v. maaiveld volgens meting DPO middels zoekspoor

Legenda doorsnede:

- Maaiveld volgens AHN2
- Maaiveld volgens inmeting LievenseCSO Infra

Brongegevens:

- DPO Inmeting bestaande ø8" DPO-Leiding.
- PDOK Maaiveldprofiel AHN2.
- Kadaster Percelen
- LievenseCSO Infra Inmeting maaiveld + bovengrondse infra, d.d. 13-09-2016

Bijbehorende tekeningen:

- Knelpunt 35 LIE-P13-029; Routekaart 29, Brandstof leiding BEST-GLONS 8" st., 5BED-4GLD, Schel's saneringen KP 35

DEFENSIE PIJPLEIDING ORGANISATIE	-	-	-	-
	1	25-11-2016	2e Uitgave	BROUS
	0	27-10-2016	1e Uitgave	NEELM
	Rev.	Datum	Omschrijving	Gef.
BRANDSTOF LEIDING BEST-GLONS 8" staal (BG8) Sanering ondiepe knelpunten BG8 Details verleggingen; KP 35				
LievenseCSO Infra water milieu	Getekend:	NEELM	Datum:	27-10-2016
	Gezien:	SCHID	Datum:	27-10-2016
	In	1	bladen, blad nr.	1
	Id.nr.	DPON-01-T-BE-22-002		
LievenseCSO Infra B.V. Trainingst 2, 4514 AB Breda Postbus 3199, 4800 DB Breda			131 88 910 2000 Info@LievenseCSO.com www.LievenseCSO.com	
SCHAAL: NLS - PLOTSCHAAL 1:1			Rev. 1	

