
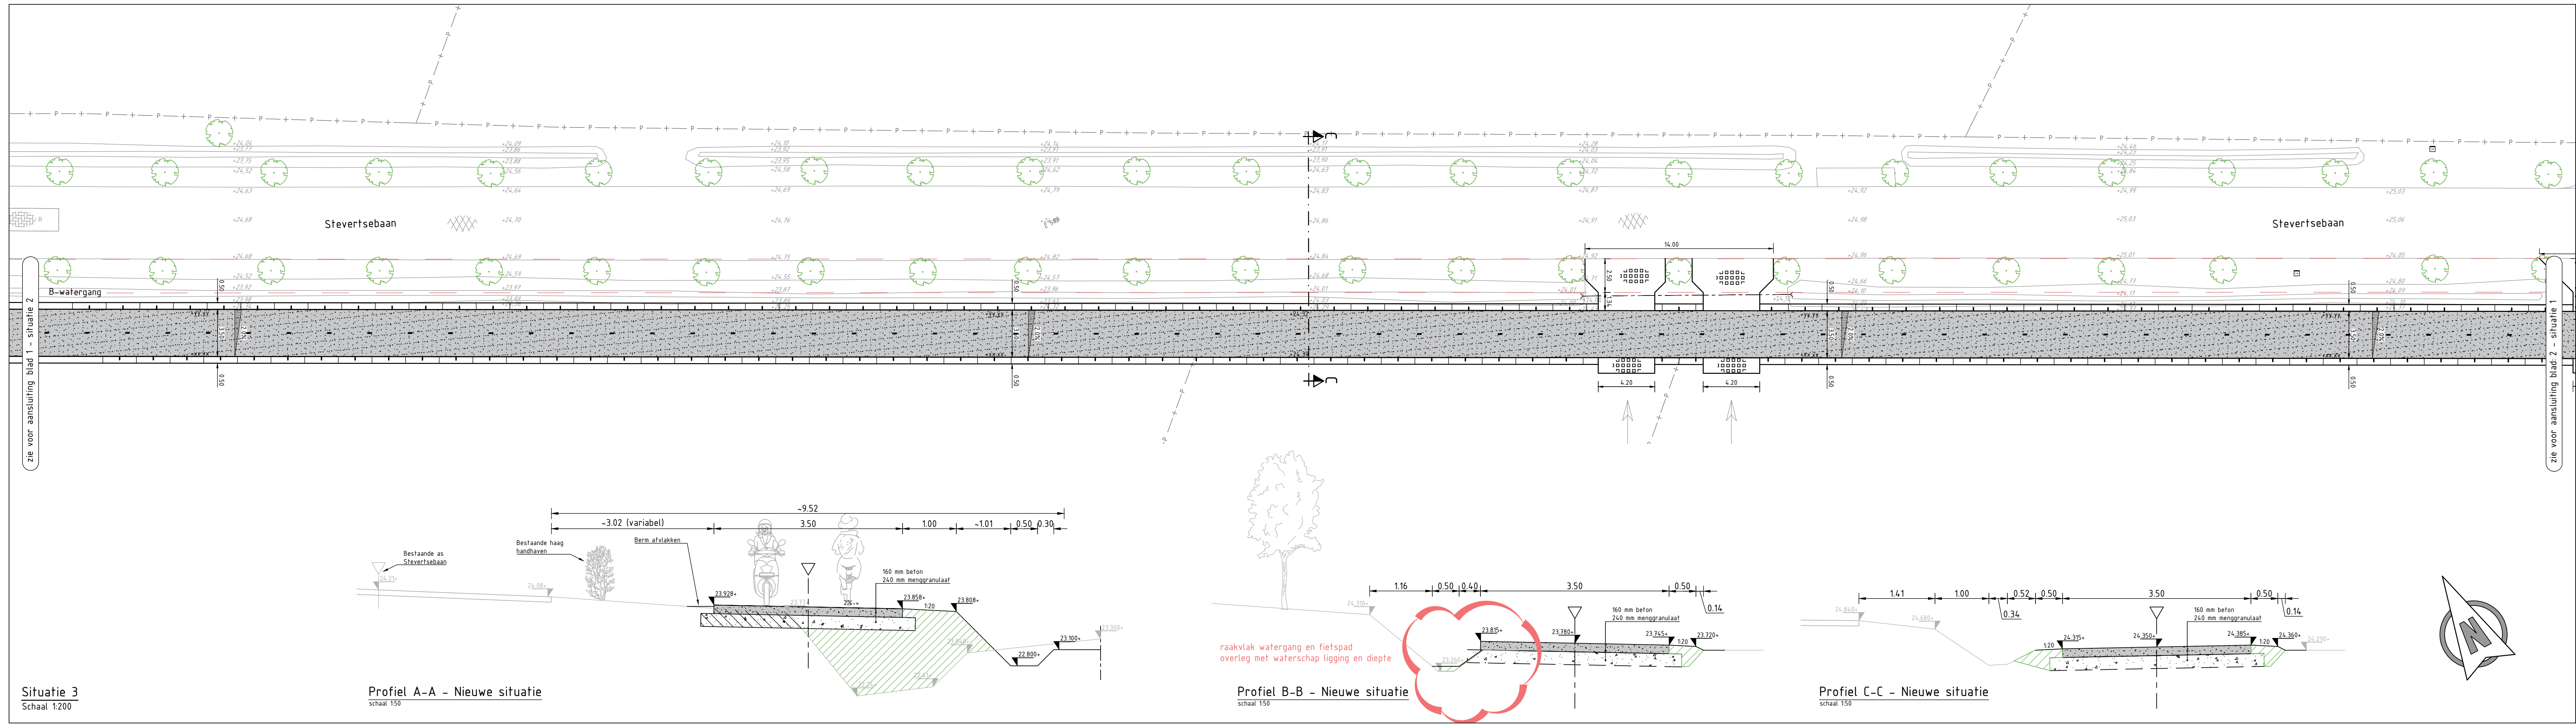
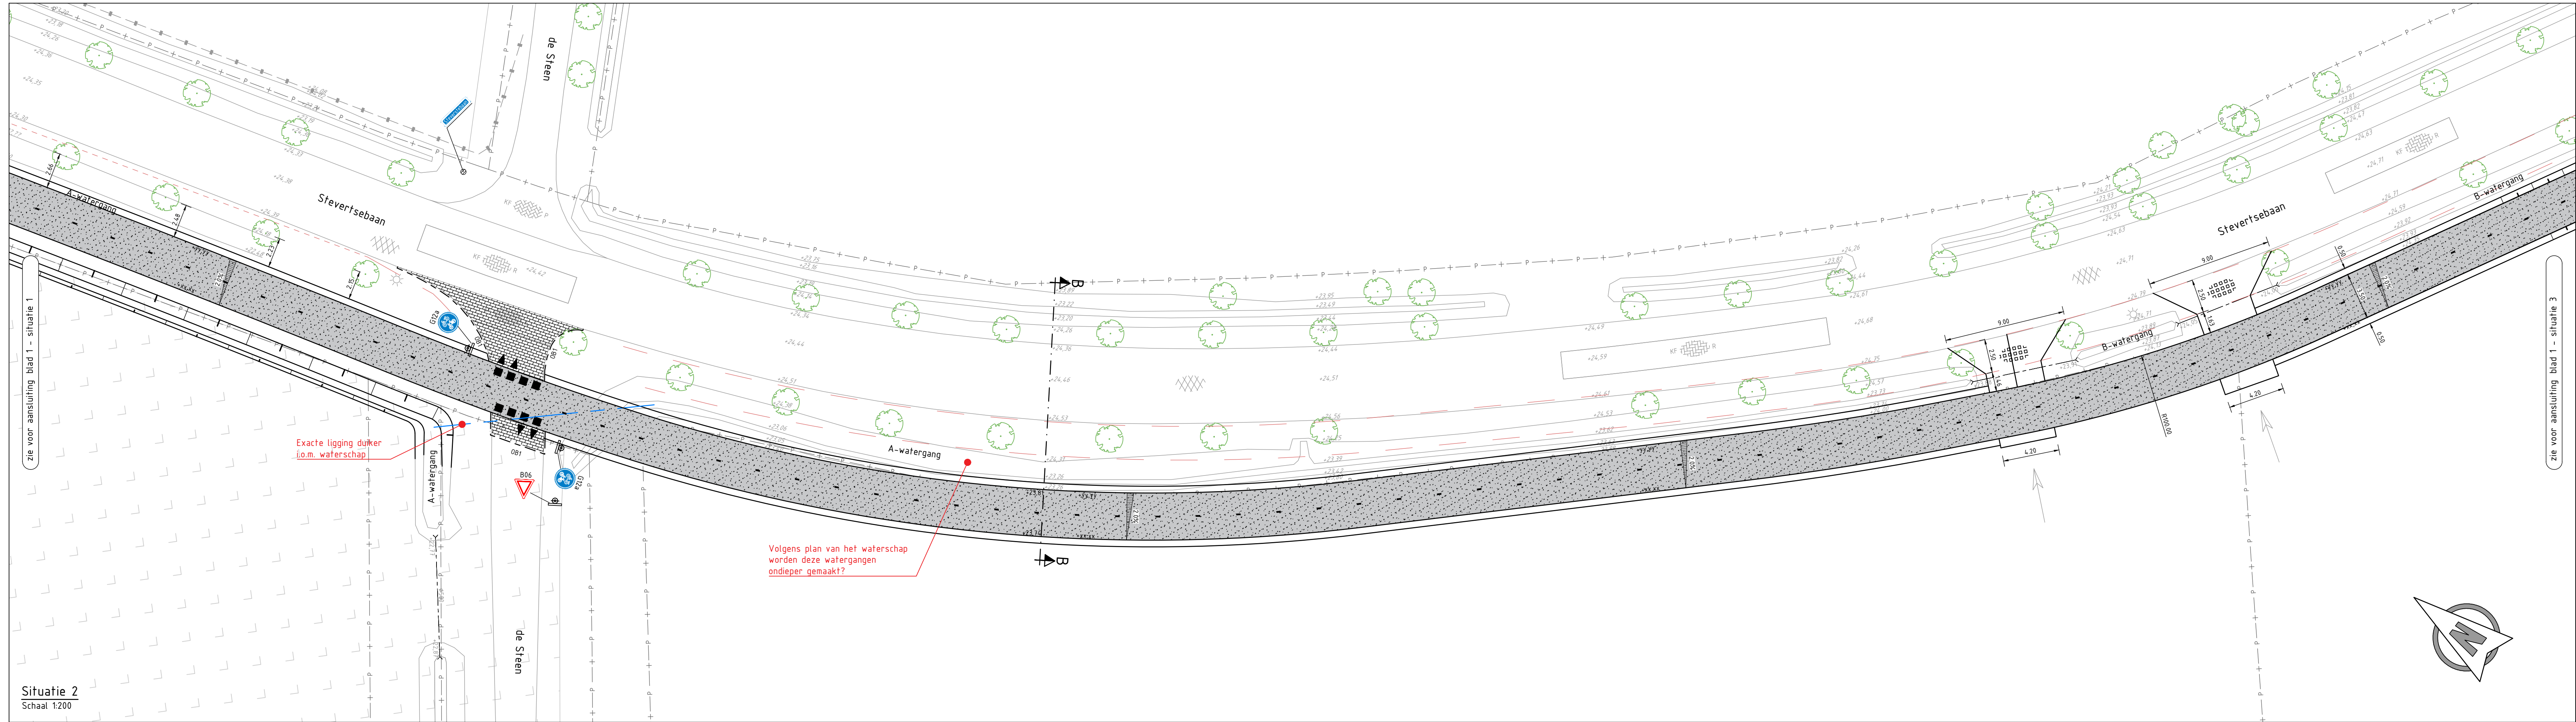


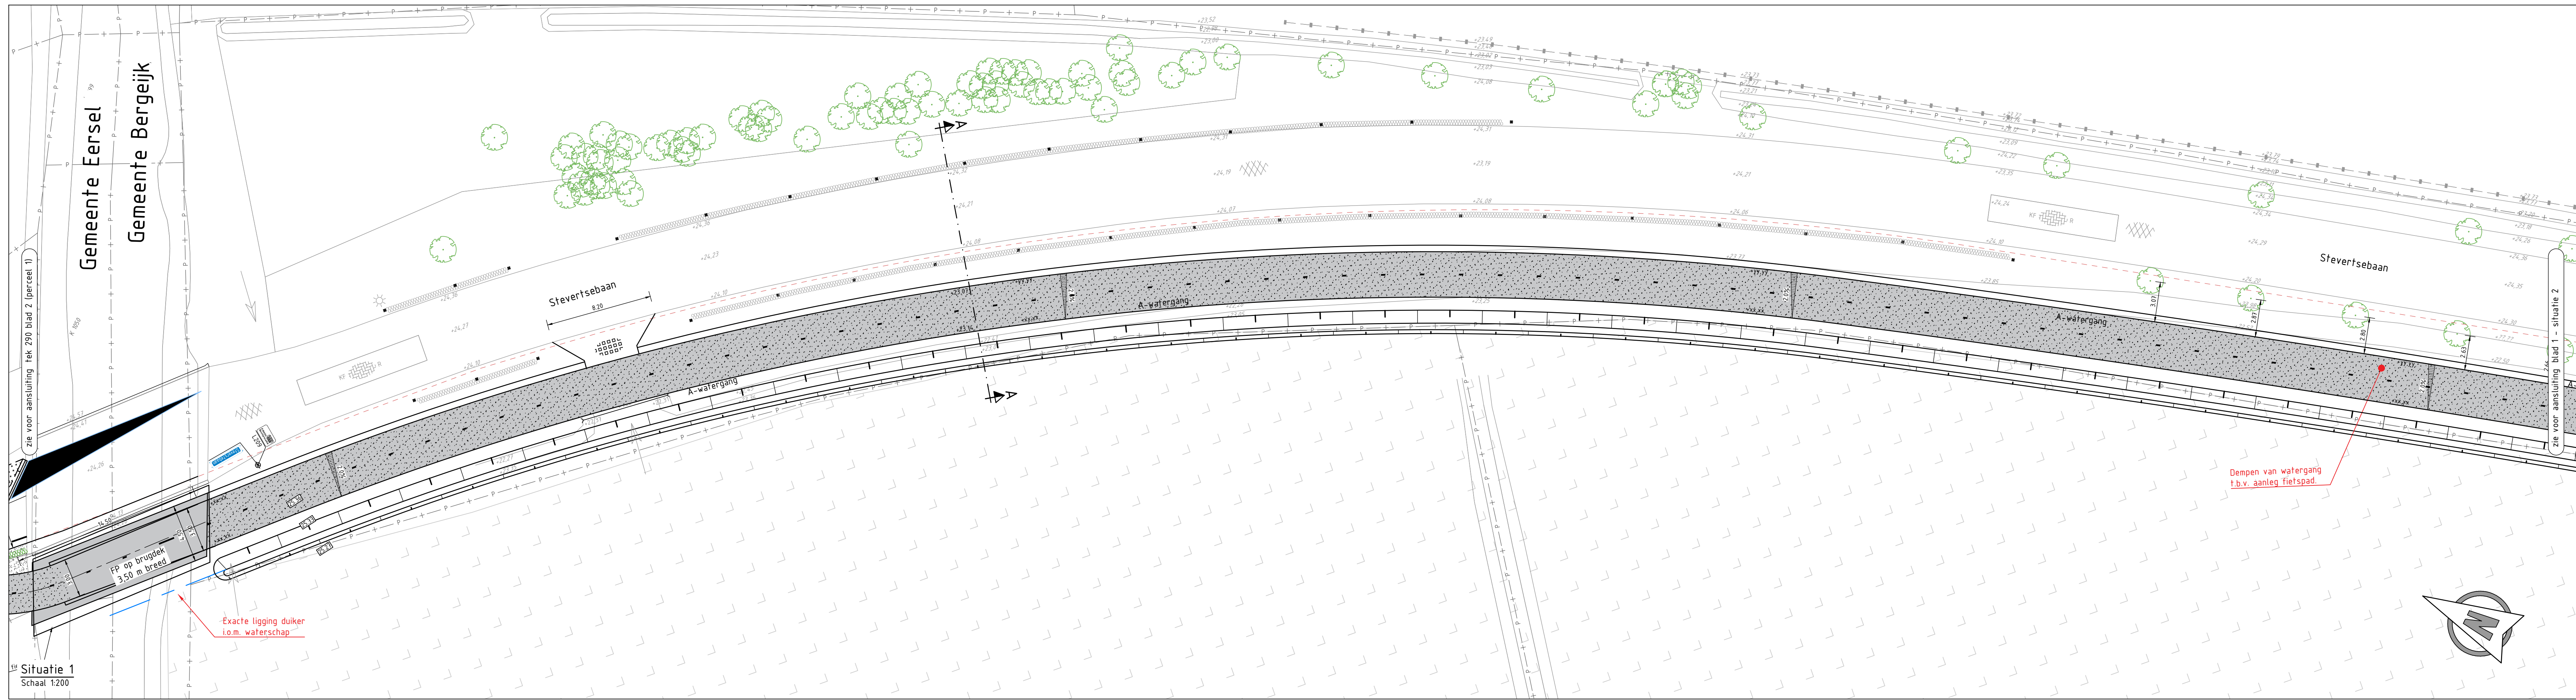


Legenda


- Bestaande situatie
- Bestaande hoogteafvoer
- Bestaande in-/ uitrit
- Nieuwe kantverharding
- Nieuwe hoogteafvoer
- Materialiegrens
- Nieuw te realiseren kantopsluiting DB10
- Nieuw te realiseren kantopsluiting RWS incl. gootlaag
- Aanbrengen betonverharding
- Aanbrengen betonsraafstenen in halfsteensverband
- Aanbrengen betontegels in halfsteensverband
- Aanbrengen grasbetontegels
- Bestaande duiker, incl. materialisatie en b.o.b.
- Nieuwe duiker, incl. materialisatie en b.o.b.
- Nieuwe duikerput
- Aanbrengen haaiantandregels 300x300 mm
- Thermoplastische markering driehoek 0.30-0.30
- Thermoplastische markering driehoek 0.50-0.50
- Thermoplastische markering as-streep 1.1 (0.10)
- Thermoplastische markering as-streep 0.30-2.70 (0.10)
- Thermoplastische markering as-streep 1.1 (0.10)
- Aanbrengen haag, soort en plantverband cf. bestek
- Bestaande haag (zo veel als mogelijk handhaven)
- Bestaande (te handhaven) boom

Opmerkingen:


Maten in meters tenzij anders vermeld
Hoogte maten in meters t.o.v. N.A.P.

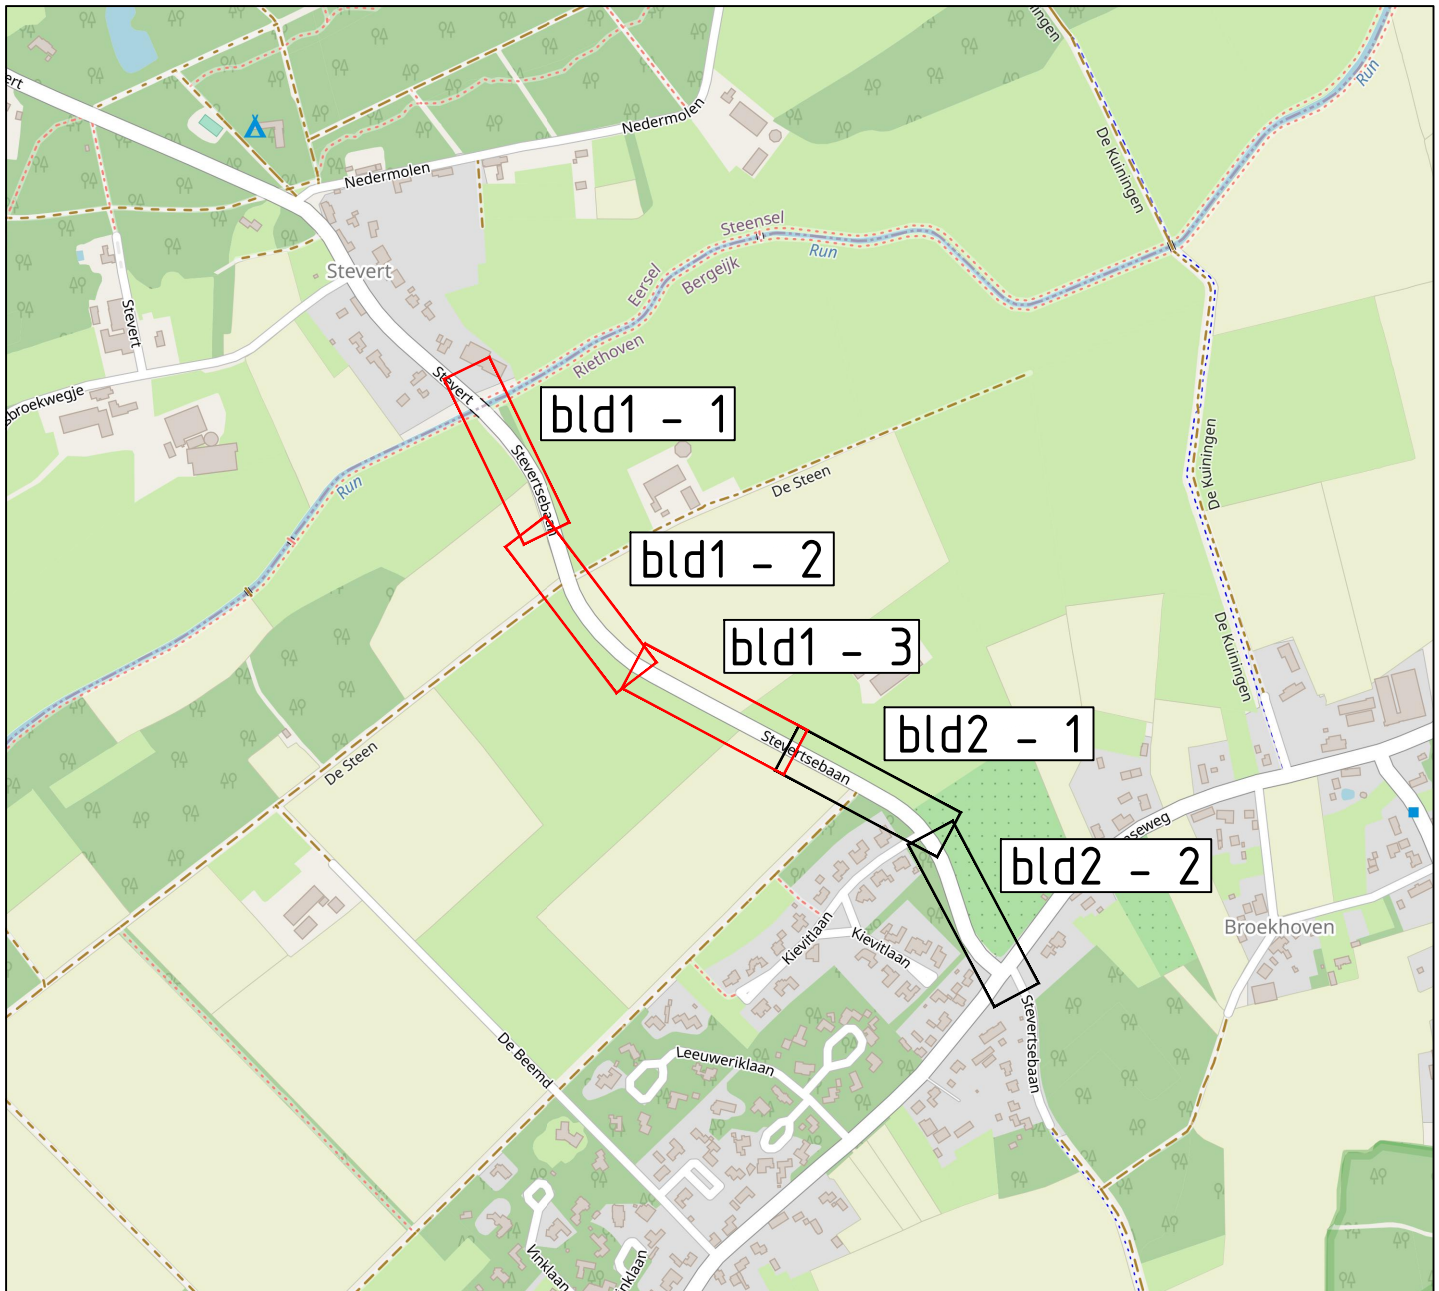

REV.	DATUM	OMSCHRIJVING	REVISIE	GEKEND	GELOFT	GEDEEN
OPDRACHTGEVER	Gemeente Bergeijk (perceel 2)					
PROJECT	Aanleg vrijliggend 'fietspad Stevertsebaan'					
ONDERDEEL	Overzichtstekening					
Nieuwe situatie Definitief Ontwerp (DO)						
VERSIJ	6.3 - concept					
DATUM	16-10-2023					
GEKEND	A.V.					
STATUS	in bewerking					
FORMAAT	A0					
PROJECTNR.	INFR220504					
TAKENDEUR	291					
BLADNR.	Blad 1 van 2					

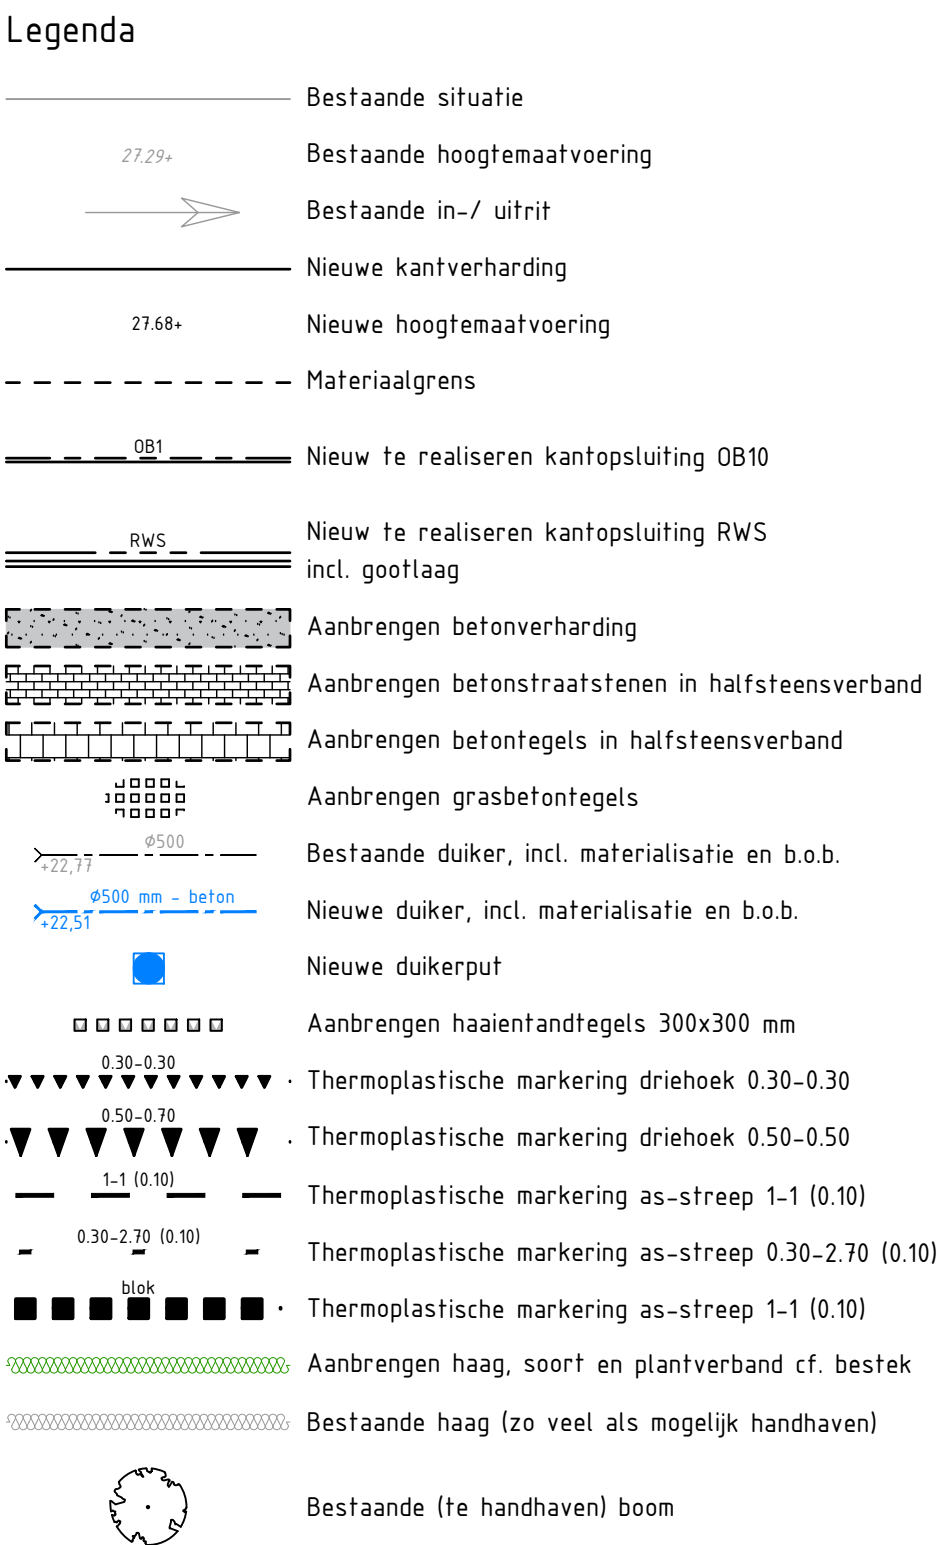

Opmerkingen:
Maten in meters tenzij anders vermeld
Hoogte maten in meters t.o.v. N.A.P

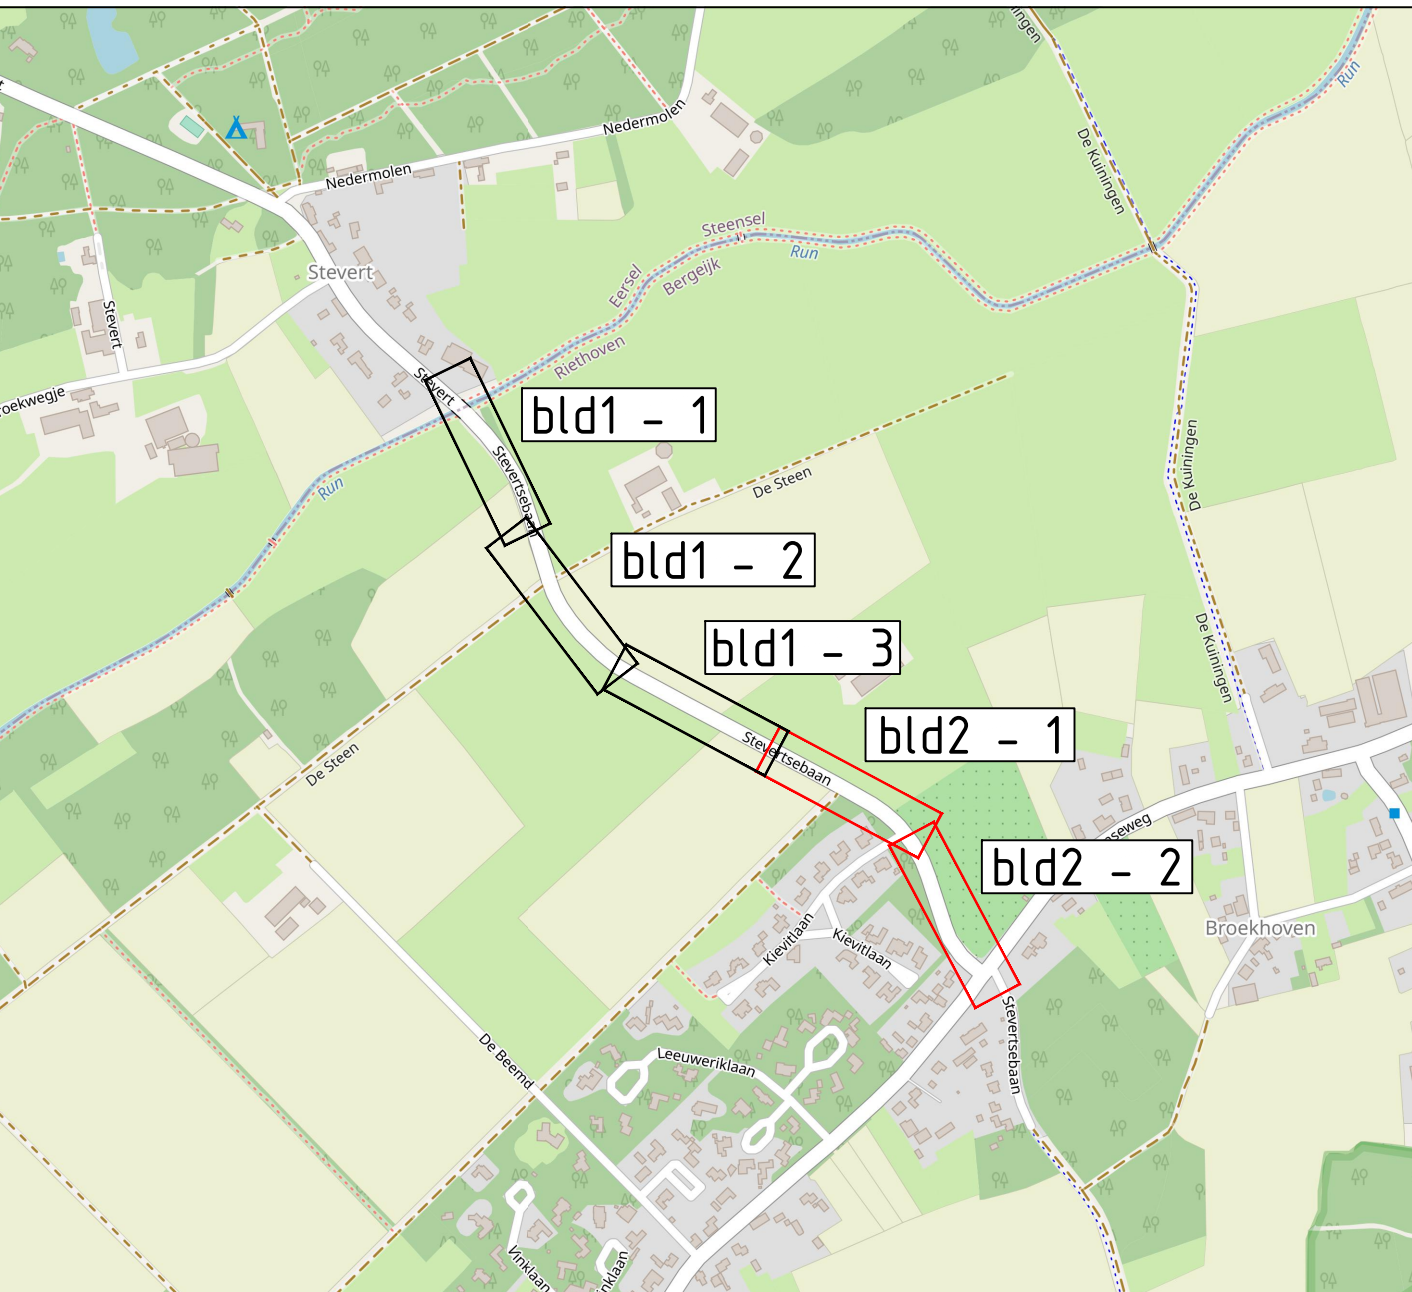

REV.	DATUM	OMSCHRIJVING REVISIE	GETEKEND	GECONT.	GEZDEN
OPDR. GEVER	Gemeente Bergeijk (perceel 2)				
PROJECT	Aanleg vrijliggend fietspad 'Steventsebaan'		 iv-infra b.v. Pettelaarspark 10-15 521% PD %-Hertogenbosch T +31 88 94 3 3200 www.iv-infra.nl		
ONDERDEEL	Overzichtstekening Nieuwe situatie Definitief Ontwerp (D0)		PROJECTNR. INF220504 TEKENINGNR. 291 BLADNR. blad 2 van 2		
VERSIE	03				
DATUM	19-10-2023	GECONTROLEERD: TC			
GETEKEND	avv	GEZDEN: SvL			
STATUS	in bewerking		FORMAAT: 1:200 A1+ (54x1260)		
DEEL TUSSEN 6 DEKORATIE VAN HOUTEN TUSSEN SCHRIJFTELIJKE TOEGANG VAN DE EGENDOMMER MAAS 2023 OP EENDEEL NIET ANDERE EIGENDOMMER VAN EGENDOMMER					

