


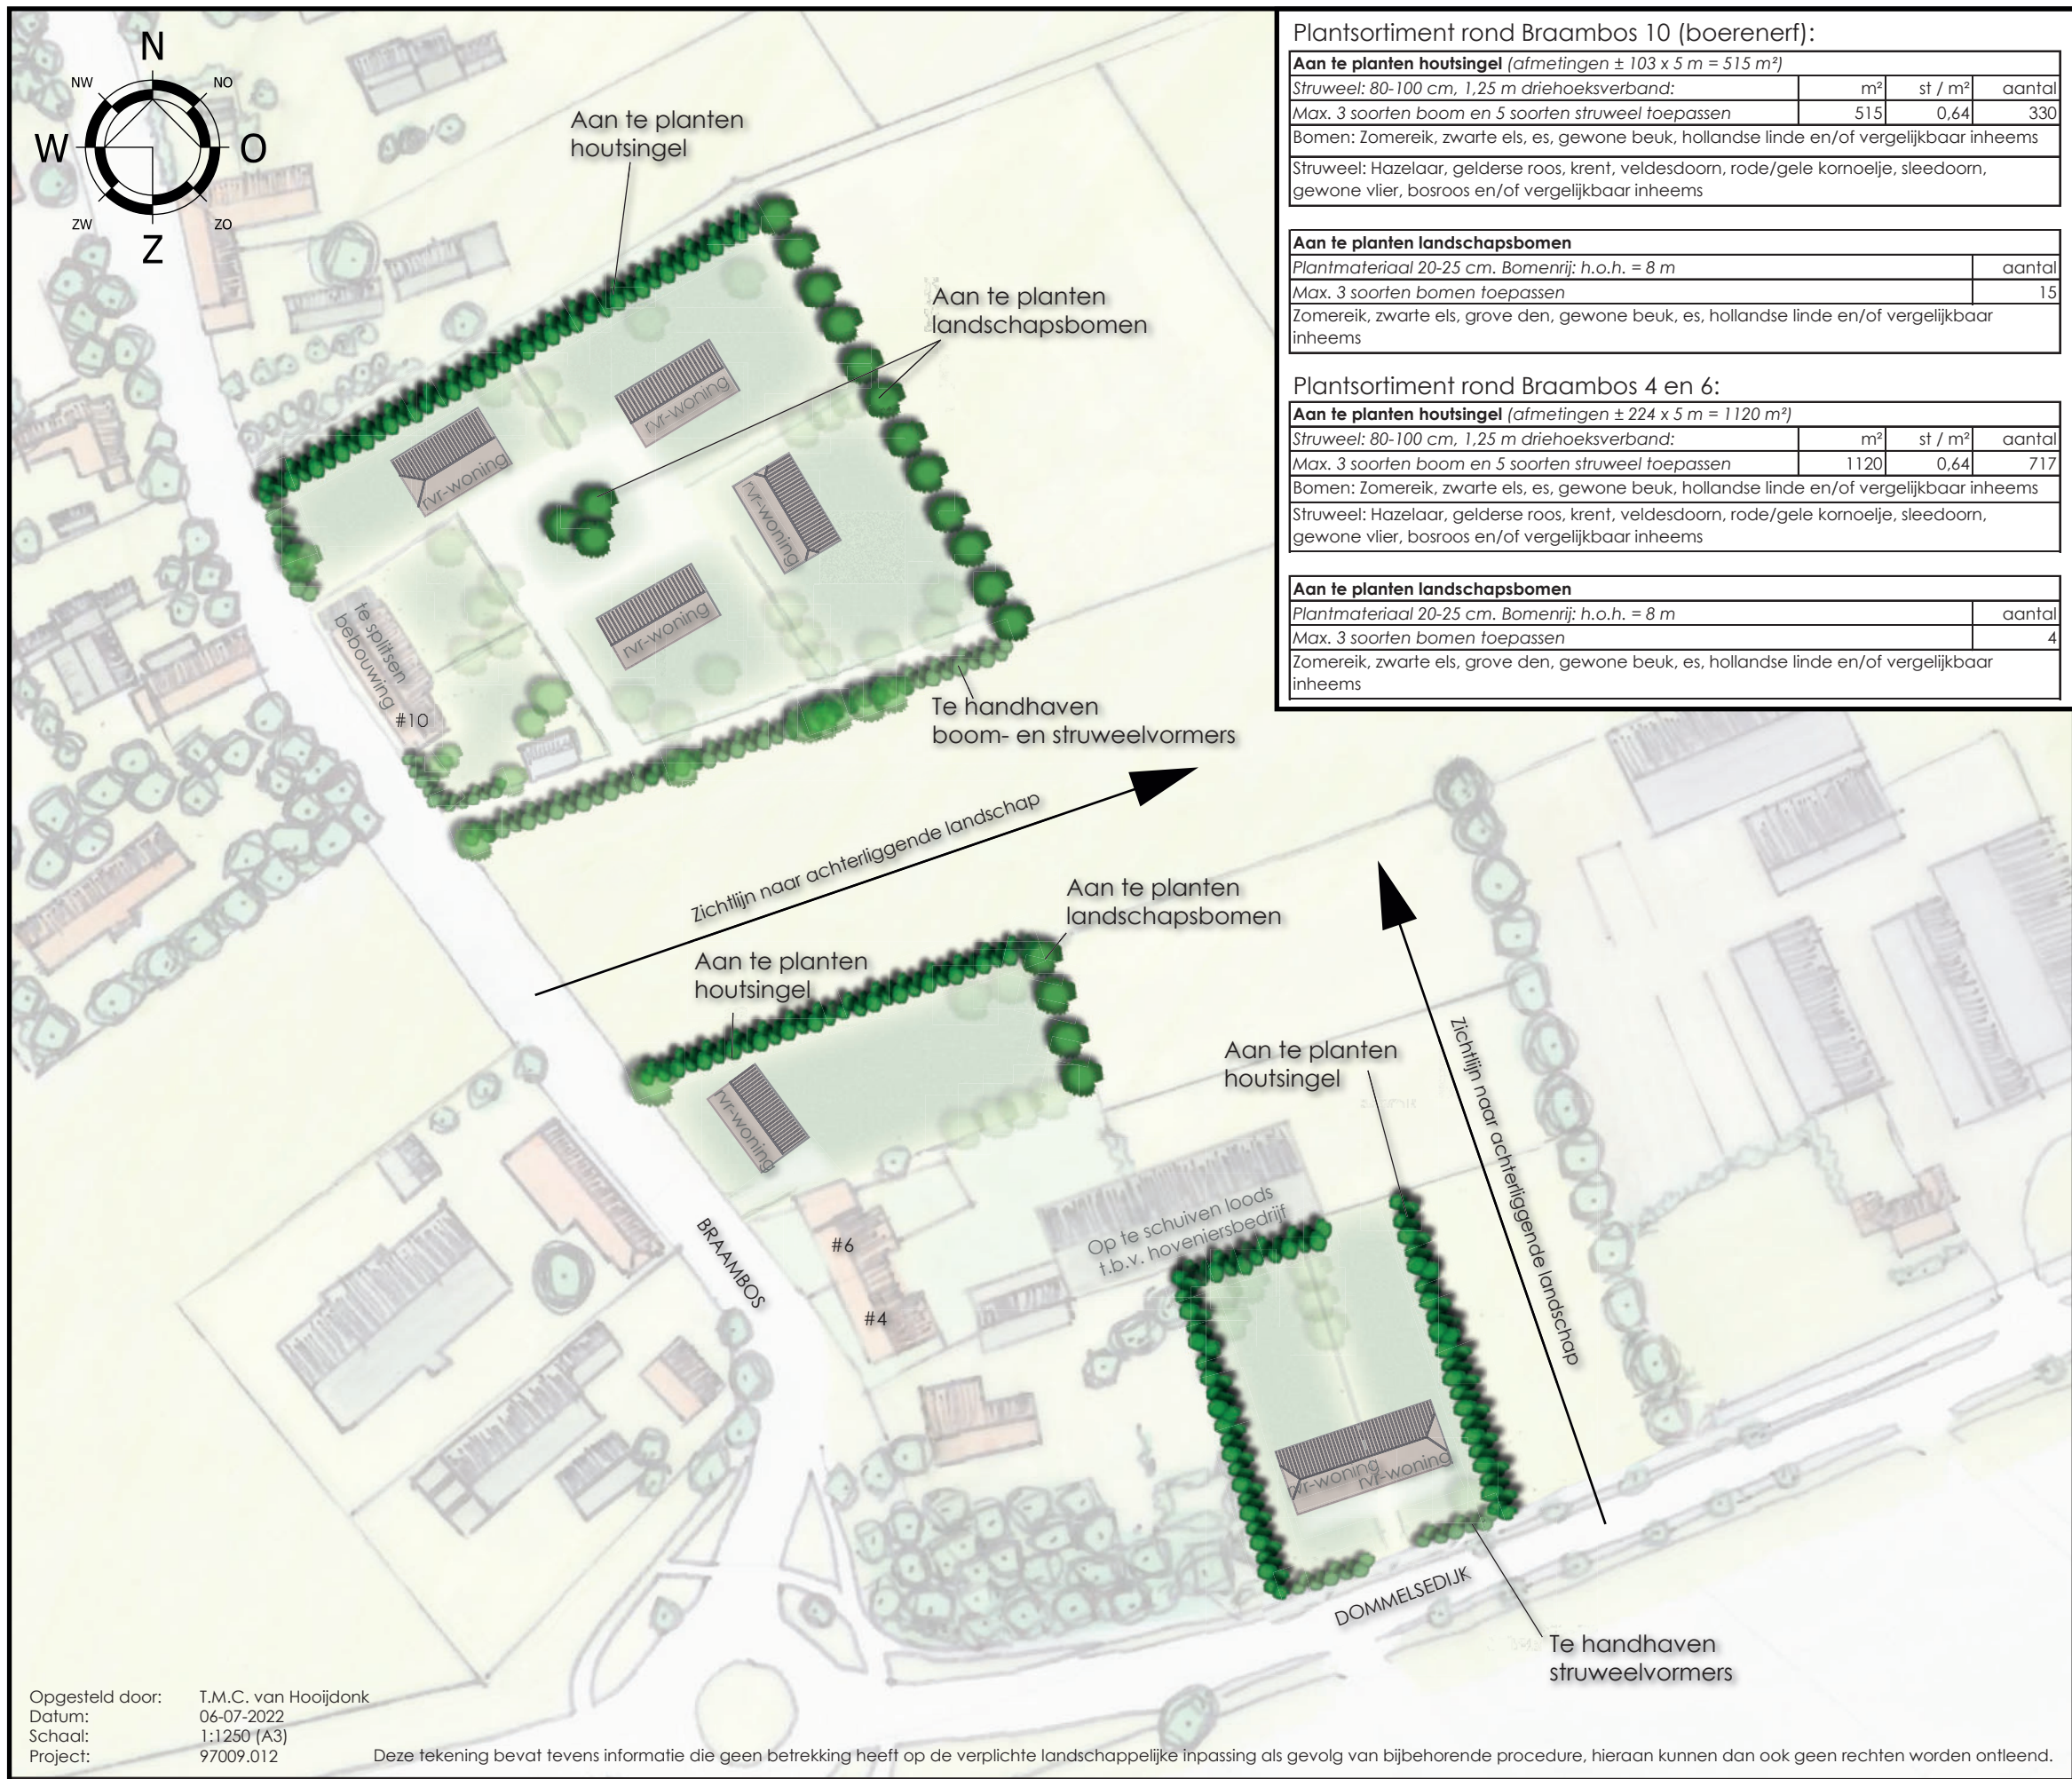

De landschappelijke inpassing van het initiatief aan het Braambos is afgestemd op de kwaliteiten en kenmerken van het ter plaatse aanwezige landschap en op de Structuurvisie van de gemeente Bergeijk.

Huidige situatie
De locatie is gelegen ter plaatse van een half gesloten agrarisch landschap. Een half gesloten agrarisch landschap typeert zich door de afwisseling van lange en korte zichtlijnen, coullissen in de vorm van lanen en bosjes, houtwallen en singelbeplantingen. Hier liggen vele bosjes en akkertjes in een sterk gemengd patroon. In de Structuurvisie staat dat woningbouw in combinatie met boomaanplant een fraaie overgang tot stand kan brengen tussen woonbebouwing en het bosgebied in de omgeving. De erven in de omgeving zijn veelal omringd met inheemse struweel- en boomvormers. Ook aan de rand van enkele percelen van het plangebied zijn bestaande struweelhagen en bomen te vinden.

Beoogde situatie
De bestaande inheemse bomen en struweel zullen in de toekomst gehandhaafd blijven. Rond Braambos 10 (het boerenerf) zal een houtsingel worden geplant om aan te sluiten bij de bestaande beplanting en bij de kenmerken van het landschap. Bovendien worden er landschapsbomen geplant om een fraaie overgang te creëren naar het nabijgelegen bosgebied. Om de akkerzones beter herkenbaar te maken worden er landschapsbomen in een rij geplant tussen het half gesloten landschap en de bebouwingsconcentratie van Braambos. De woonpercelen en het landschap zijn dan beter leesbaar. Ook rond de rvr-kavels van Braambos 4 en 6 zullen houtsingels en enkele landschapsbomen in rij geplant worden. Door middel van een zichtlijn naar het achterliggende landschap vanaf de Dommelsedijk kan men het landschap beleven. Deze nieuwe groenstructuren in het landschap versterken het eigen karakter van het gebied. Gezien voorgaand worden diverse landschapselementen aangeplant welke zorgen voor een versterking van het landschapsbeeld en hebben een kwaliteitsverbetering van het landschap tot gevolg. Door deze landschapsversterkende maatregelen wordt de ruimtelijke vormgeving van de gebouwen verzacht en geheel of gedeeltelijk aan het zicht onttrokken en sluit het aan op de landschappelijke kenmerken van de omgeving en sluit het aan op de Structuurvisie van de gemeente Bergeijk.